



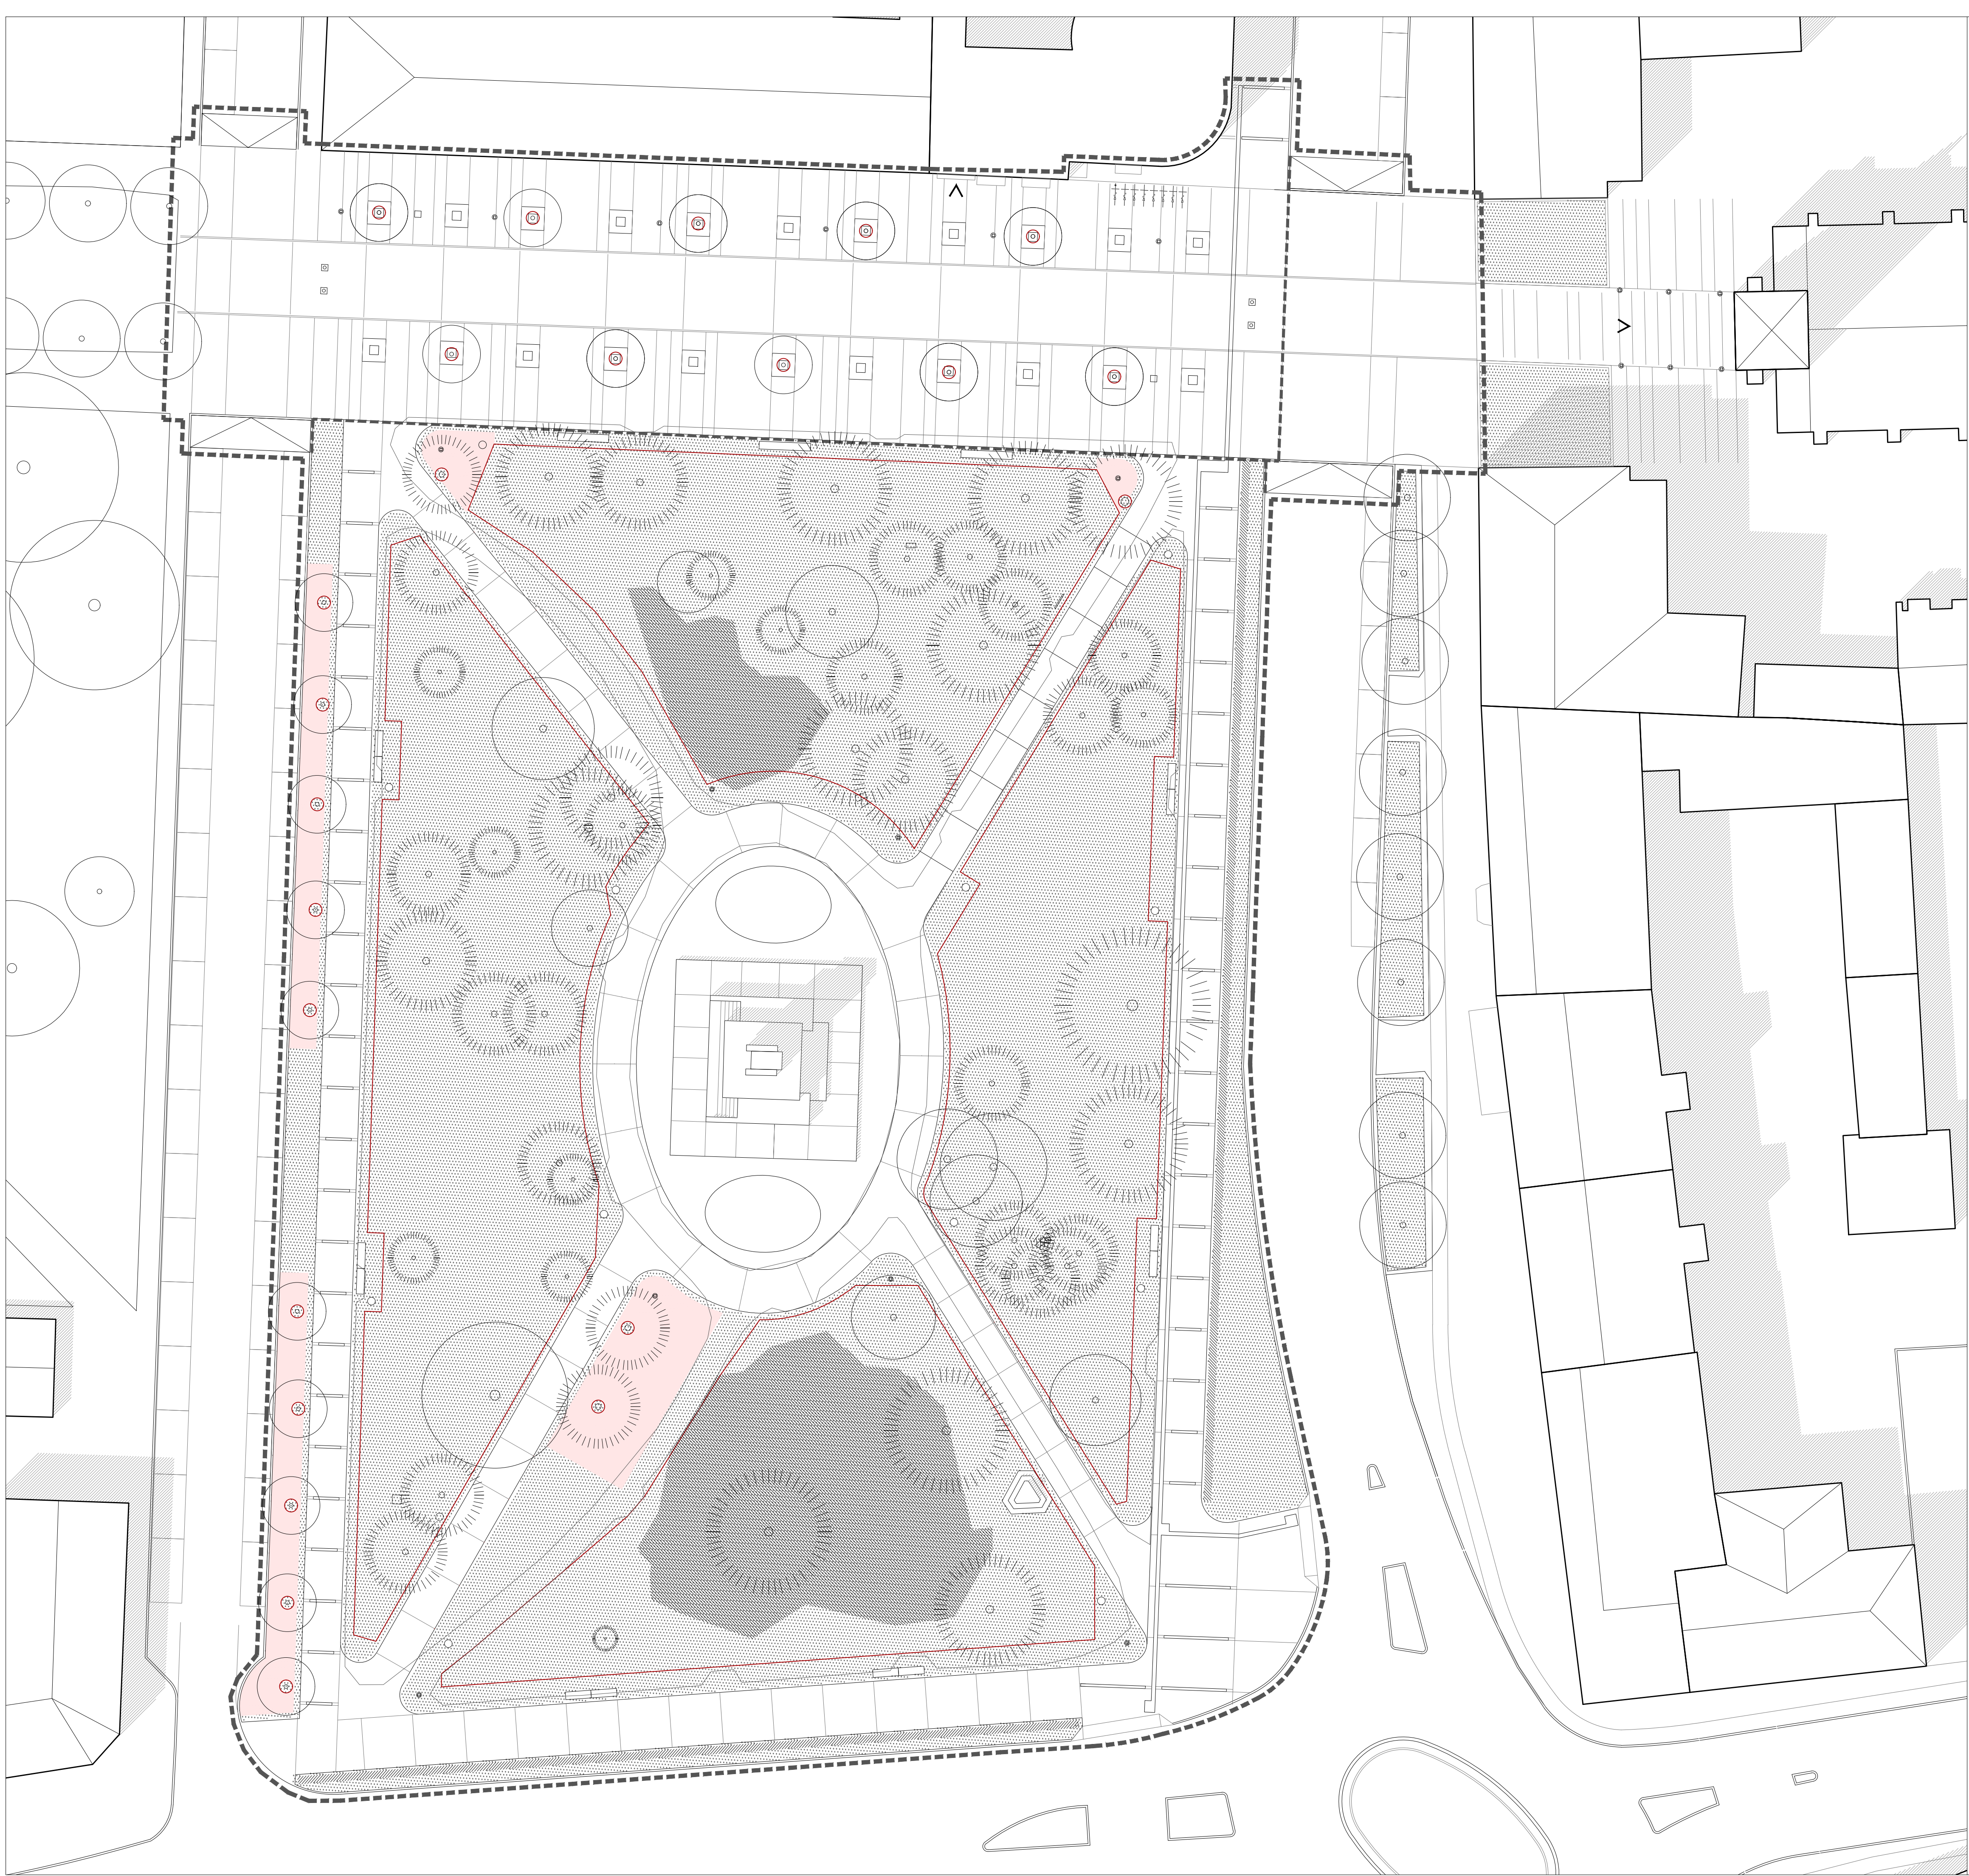

Zaščita dreves med gradnjo (SIST DIN 18920)

vir: Arbeitskreis Stadtbäume, Gartenamtsleiterkonferenz im Deutschen Städtetag, november 2001


FIZIČNA ZAŠČITA:

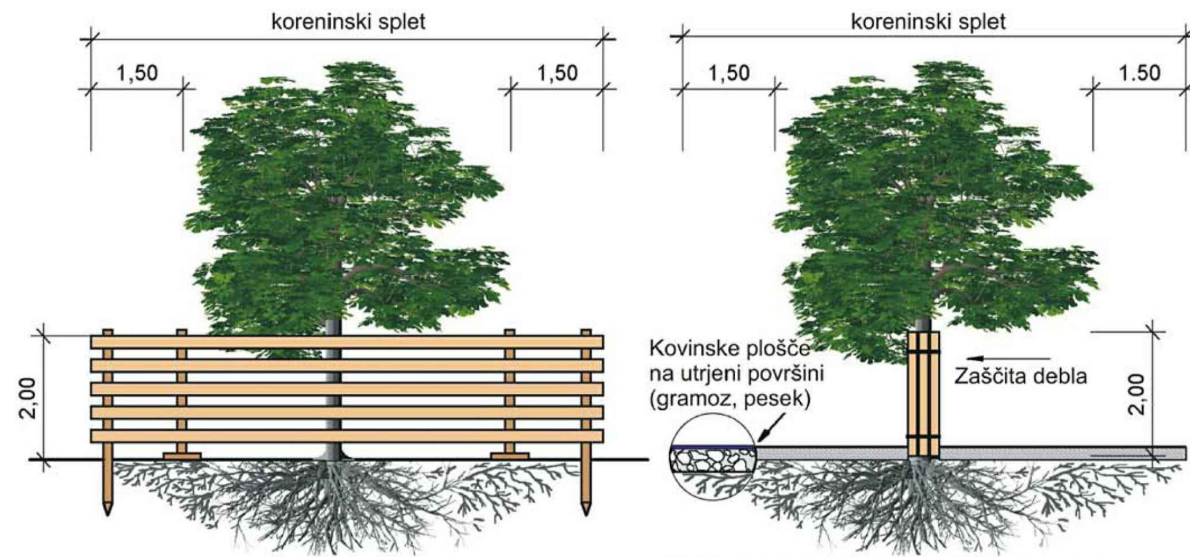

Zaščita koreninskega spleta in krošnje z ograjo.

Zaščita koreninskega spleta s talno utrditvijo in zaščita drevesa z debelno zaščito.

PREPOVEDI:

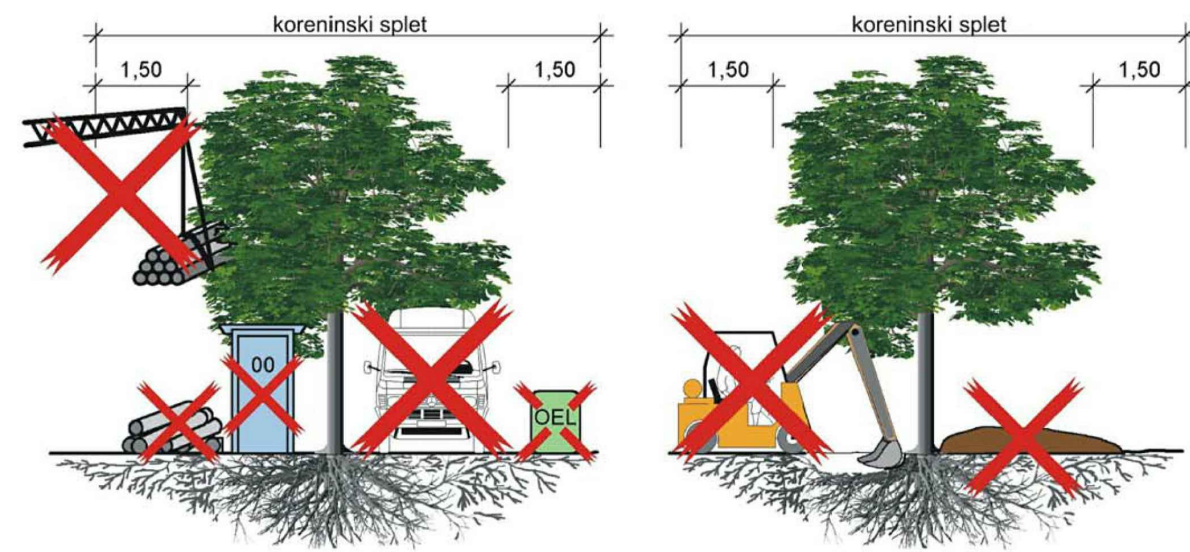


Prepovedana je vožnja in obračanje vozil pod krošnjami dreves in preko koreninskega spleta.
Prepovedano je odlaganje olj in goriv, kemikalij, lesa, gradbenega in drugega materiala pod krošnjami dreves in nad koreninskim spletom.
Prepovedane so poškovbe tal.
Prepovedano je nasuvanje in skladiščenje materialov.
Prepovedano je stiskanje koreninskega spleta.
Prepovedano je polaganje komunalnih vodov.
Prepovedano je poseganje v krošnje dreves z gradbenimi stroji in napravami.

LEGENDA:

- območje obdelave
- obstoječa tatna ploskev
- obstoječa drevnina
- faza 1 (odstranitev obstoječega tlaka) in faza 2 (gradnja novega tlaka): shema zaščite dreves med prenovno tlakovanih površin in podstavka spomenika (SIST DIN 18920) - varovalna ograja
- faza 1 (odstranitev obstoječega tlaka) in faza 2 (gradnja novega tlaka): shema zaščite dreves med prenovno tlakovanih površin in podstavka spomenika (SIST DIN 18920) - debelna zaščita
- faza 2 (gradnja novega tlaka): shema zaščite dreves med prenovno tlakovanih površin in podstavka spomenika (SIST DIN 18920) - talna utrditev s kovinskimi ploščami na utrjeni površini (gramoz, pesek)

HEMA OBMOČJA:

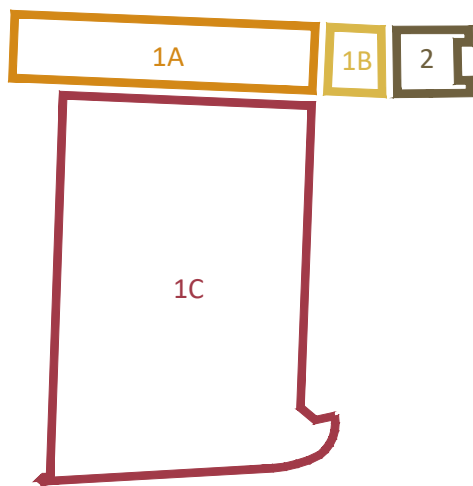

±0,00 = + 000,00

NAČRT ZAŠČITE DREVES

PROJEKTANT	UNIVERZA V LJUBLJANI Biotehniška fakulteta Oddelek za krajinsko arhitekturo Jamnikarjeva 101, 1000 Ljubljana		
OBJEKT	Trg zmage		
INVESTITOR	Mestna občina Murska Sobota Kardoševa ulica 2, 9000 Murska Sobota		
ODGOVORNI VODJA PROJEKTA	dr. M. Blenkuš u.d.i.a. ZAPS 1093 A		
ODGOVORNI PROJEKTANT	D. Matjašec, u.d.i.k.a. ZAPS 1197 KA		
PROJEKTANT	N. Florjanc, u.d.i.k.a.		
VRSTA PROJEKTNE DOKUMENTACIJE	PZI	ŠT. PROJ.:	A 160 01-2
VRSTA NAČRTA	KRAJINSKA ARHITEKTURA	ŠT. NAČRTA:	10/2017
VSEBINA RISBE	ZAŠČITA OBSTOJEČIH DREVES MED PRENOVO TLAKOVANIH POVRŠIN IN PODSTAVKA SPOMENIKA	MERILO:	1:250
DATUM	APRIL 2017	ŠT. RISBE:	1C.3