

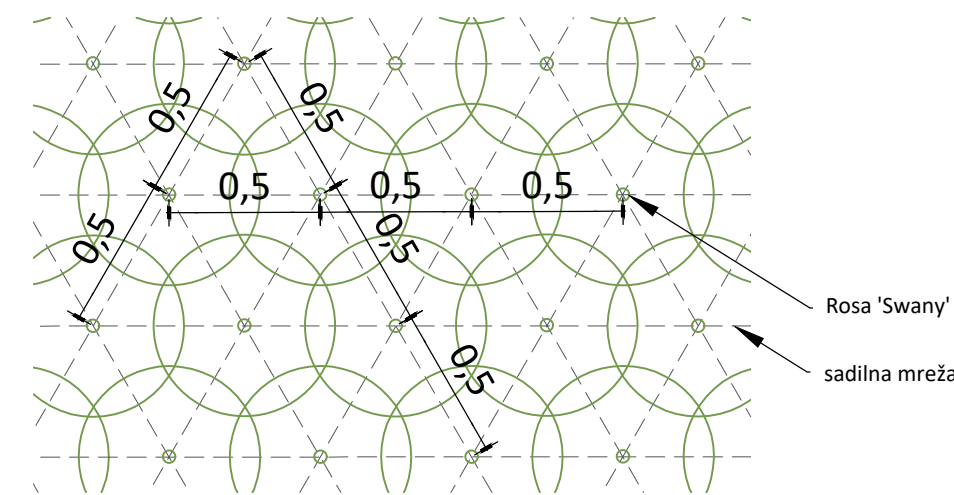


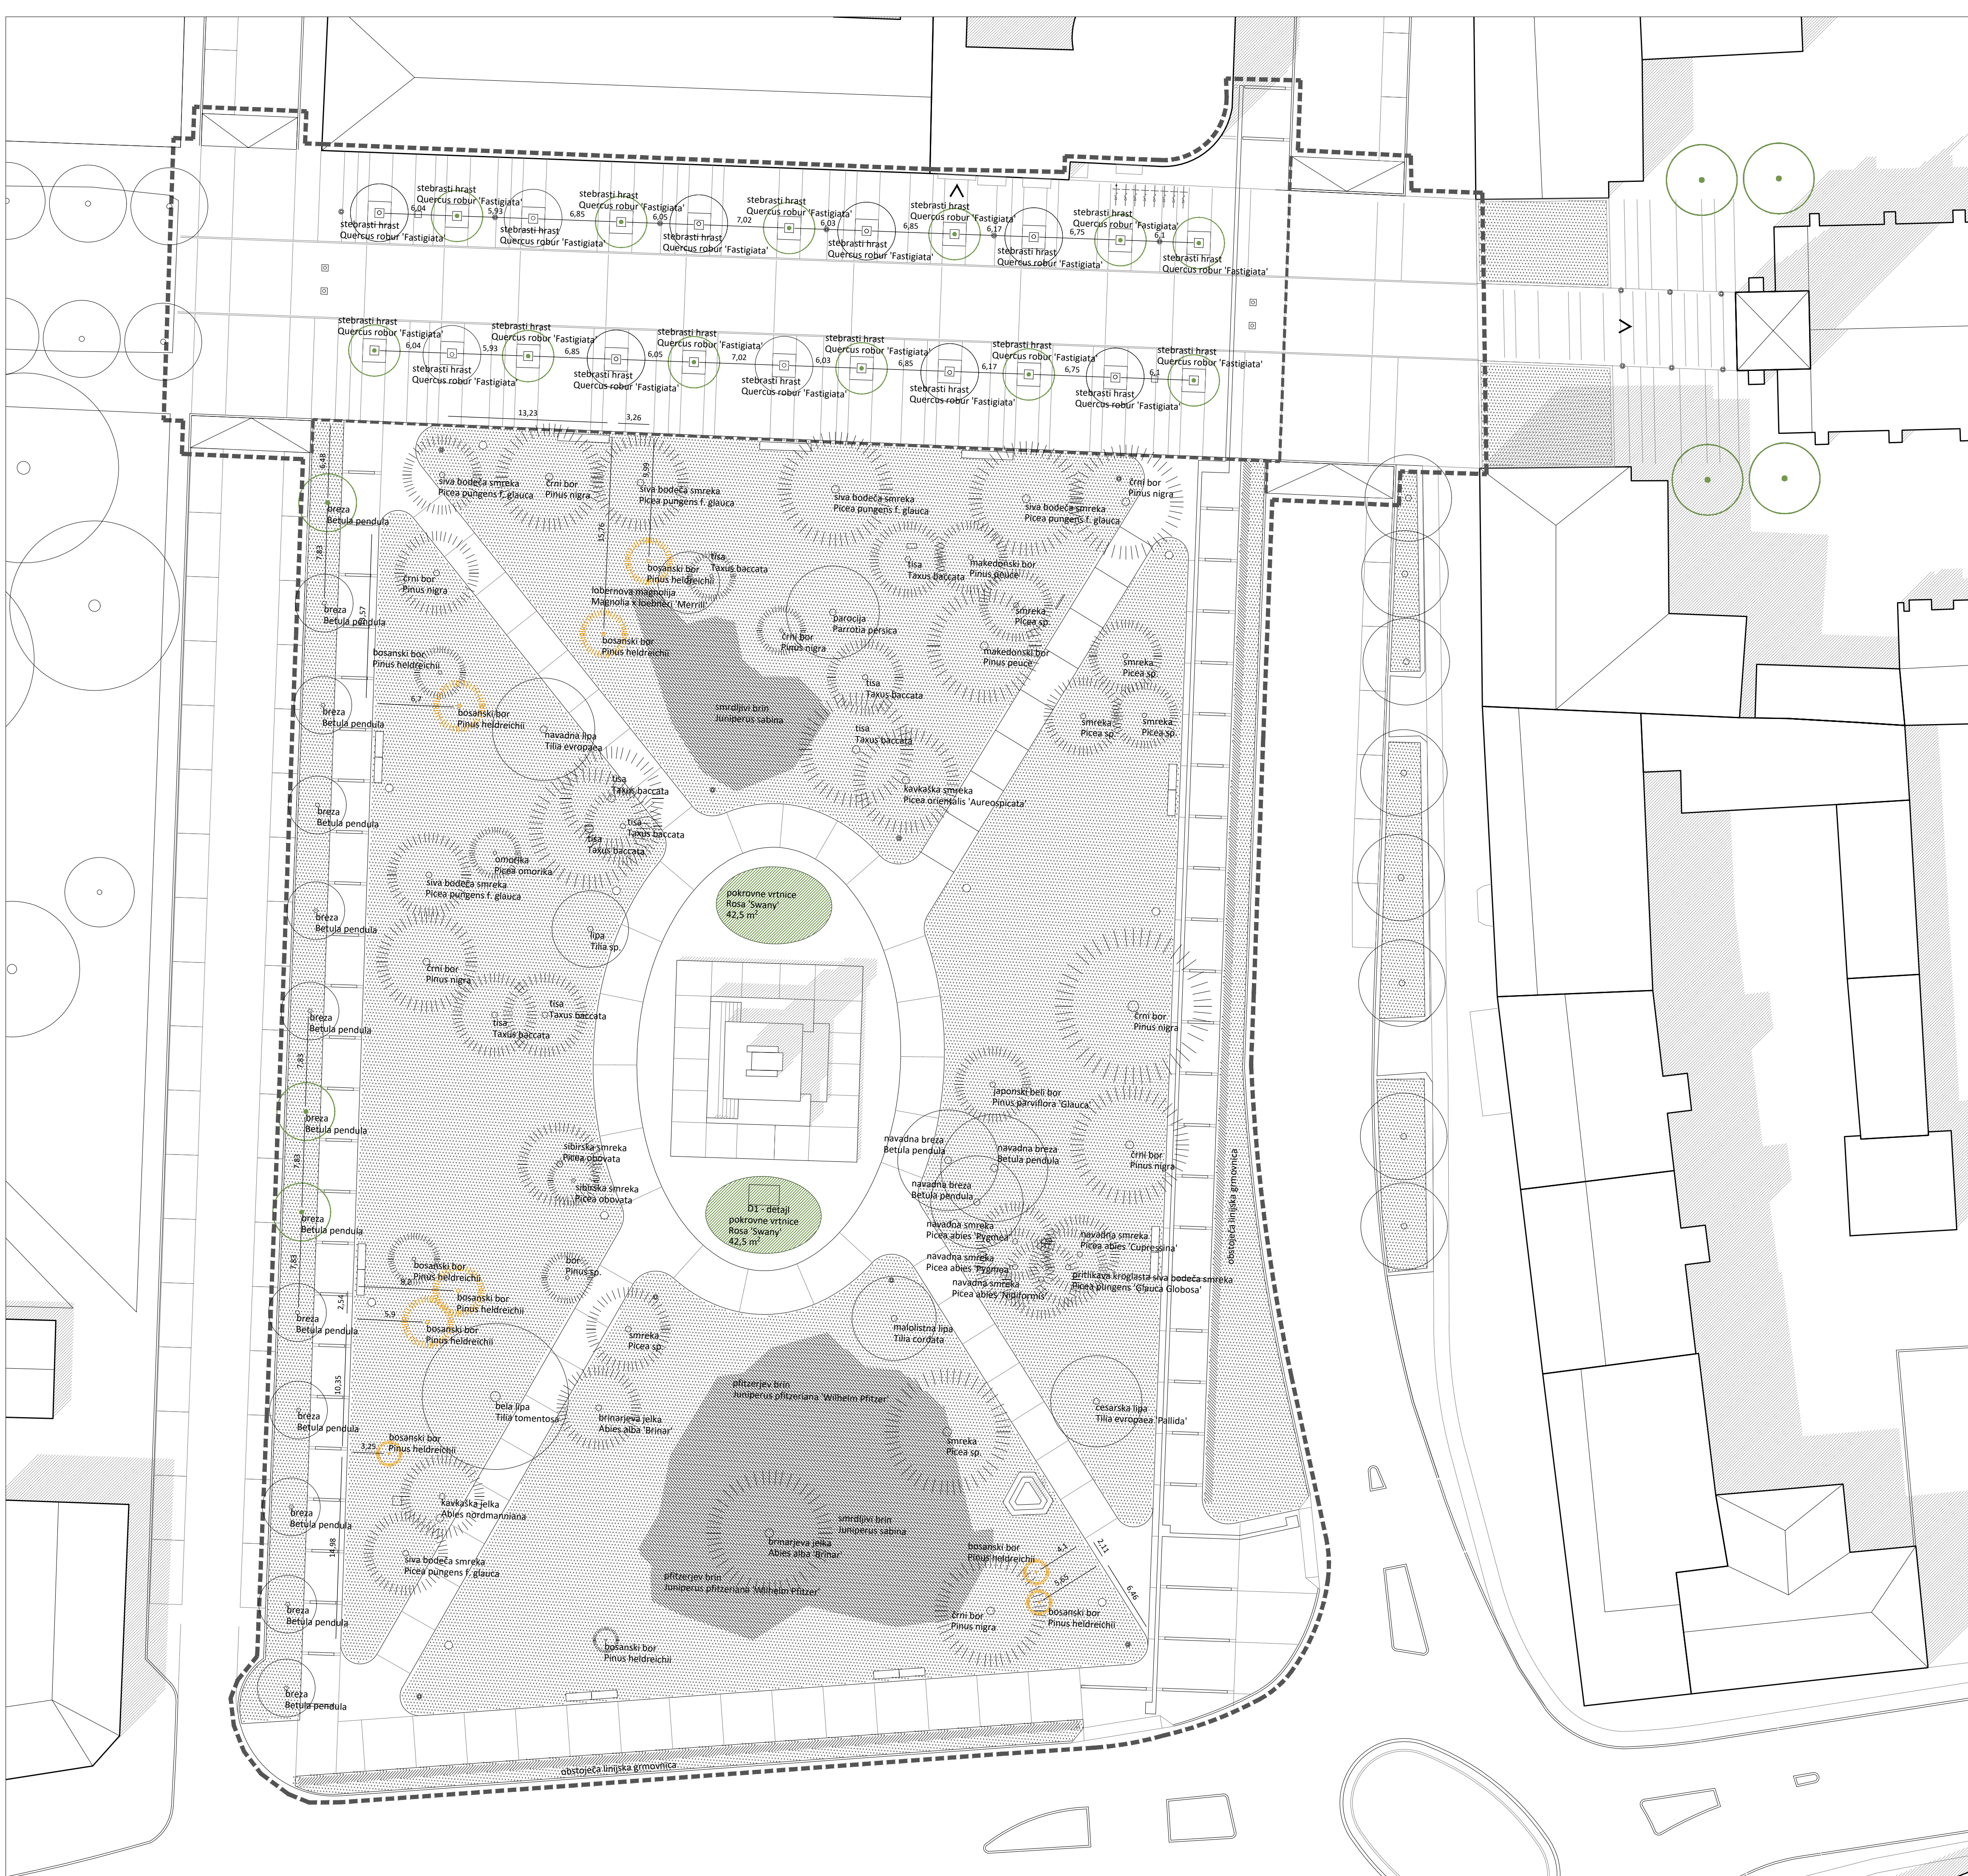

D1 - DETAIL SAJENJA POKROVNIH VRTNIC, M 1:25
- sadilna razdalja 0,5 m
- cca. 4,5 km²

- LEGENDA:
- območje obdelave
 - trata, 4600 m²
 - obstoječa drevnina
 - novozasajena drevnina
 - novozasajene pokrovne vrtnice, 85 m², gostota sajenja cca. 4,5 km²
 - premaknjena obstoječa drevnina

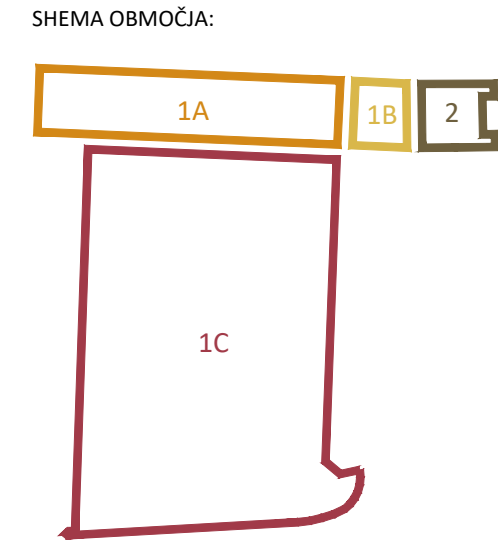

±0,00 = + 000,00

NAČRT ZASADITVE

PROJEKTANT		UNIVERZA V LJUBLJANI Biotehniška fakulteta Oddelek za krajinsko arhitekturo Jamnikarjeva 101, 1000 Ljubljana	
OBJEKT		Trg zmage	
INVESTITOR		Mestna občina Murska Sobota Kardoševa ulica 2, 9000 Murska Sobota	
ODGOVORNI VODJA PROJEKTA	dr. M. Blenkuš u.d.i.a. ZAPS 1093 A		
ODGOVORNI PROJEKTANT	D. Matjašec, u.d.i.k.a. ZAPS 1197 KA		
PROJEKTANT		N. Florjanc, u.d.i.k.a.	
VRSTA PROJEKTNE DOKUMENTACIJE		PZI	ŠT. PROJ.: A 160 01-2
VRSTA NAČRTA		KRAJINSKA ARHITEKTURA	ŠT. NAČRTA: 10/2017
VSEBINA RISBE		NAČRT ZASADITVE	MERILO: 1:250
DATUM		APRIL 2017	ŠT. RISBE: 1C.2