


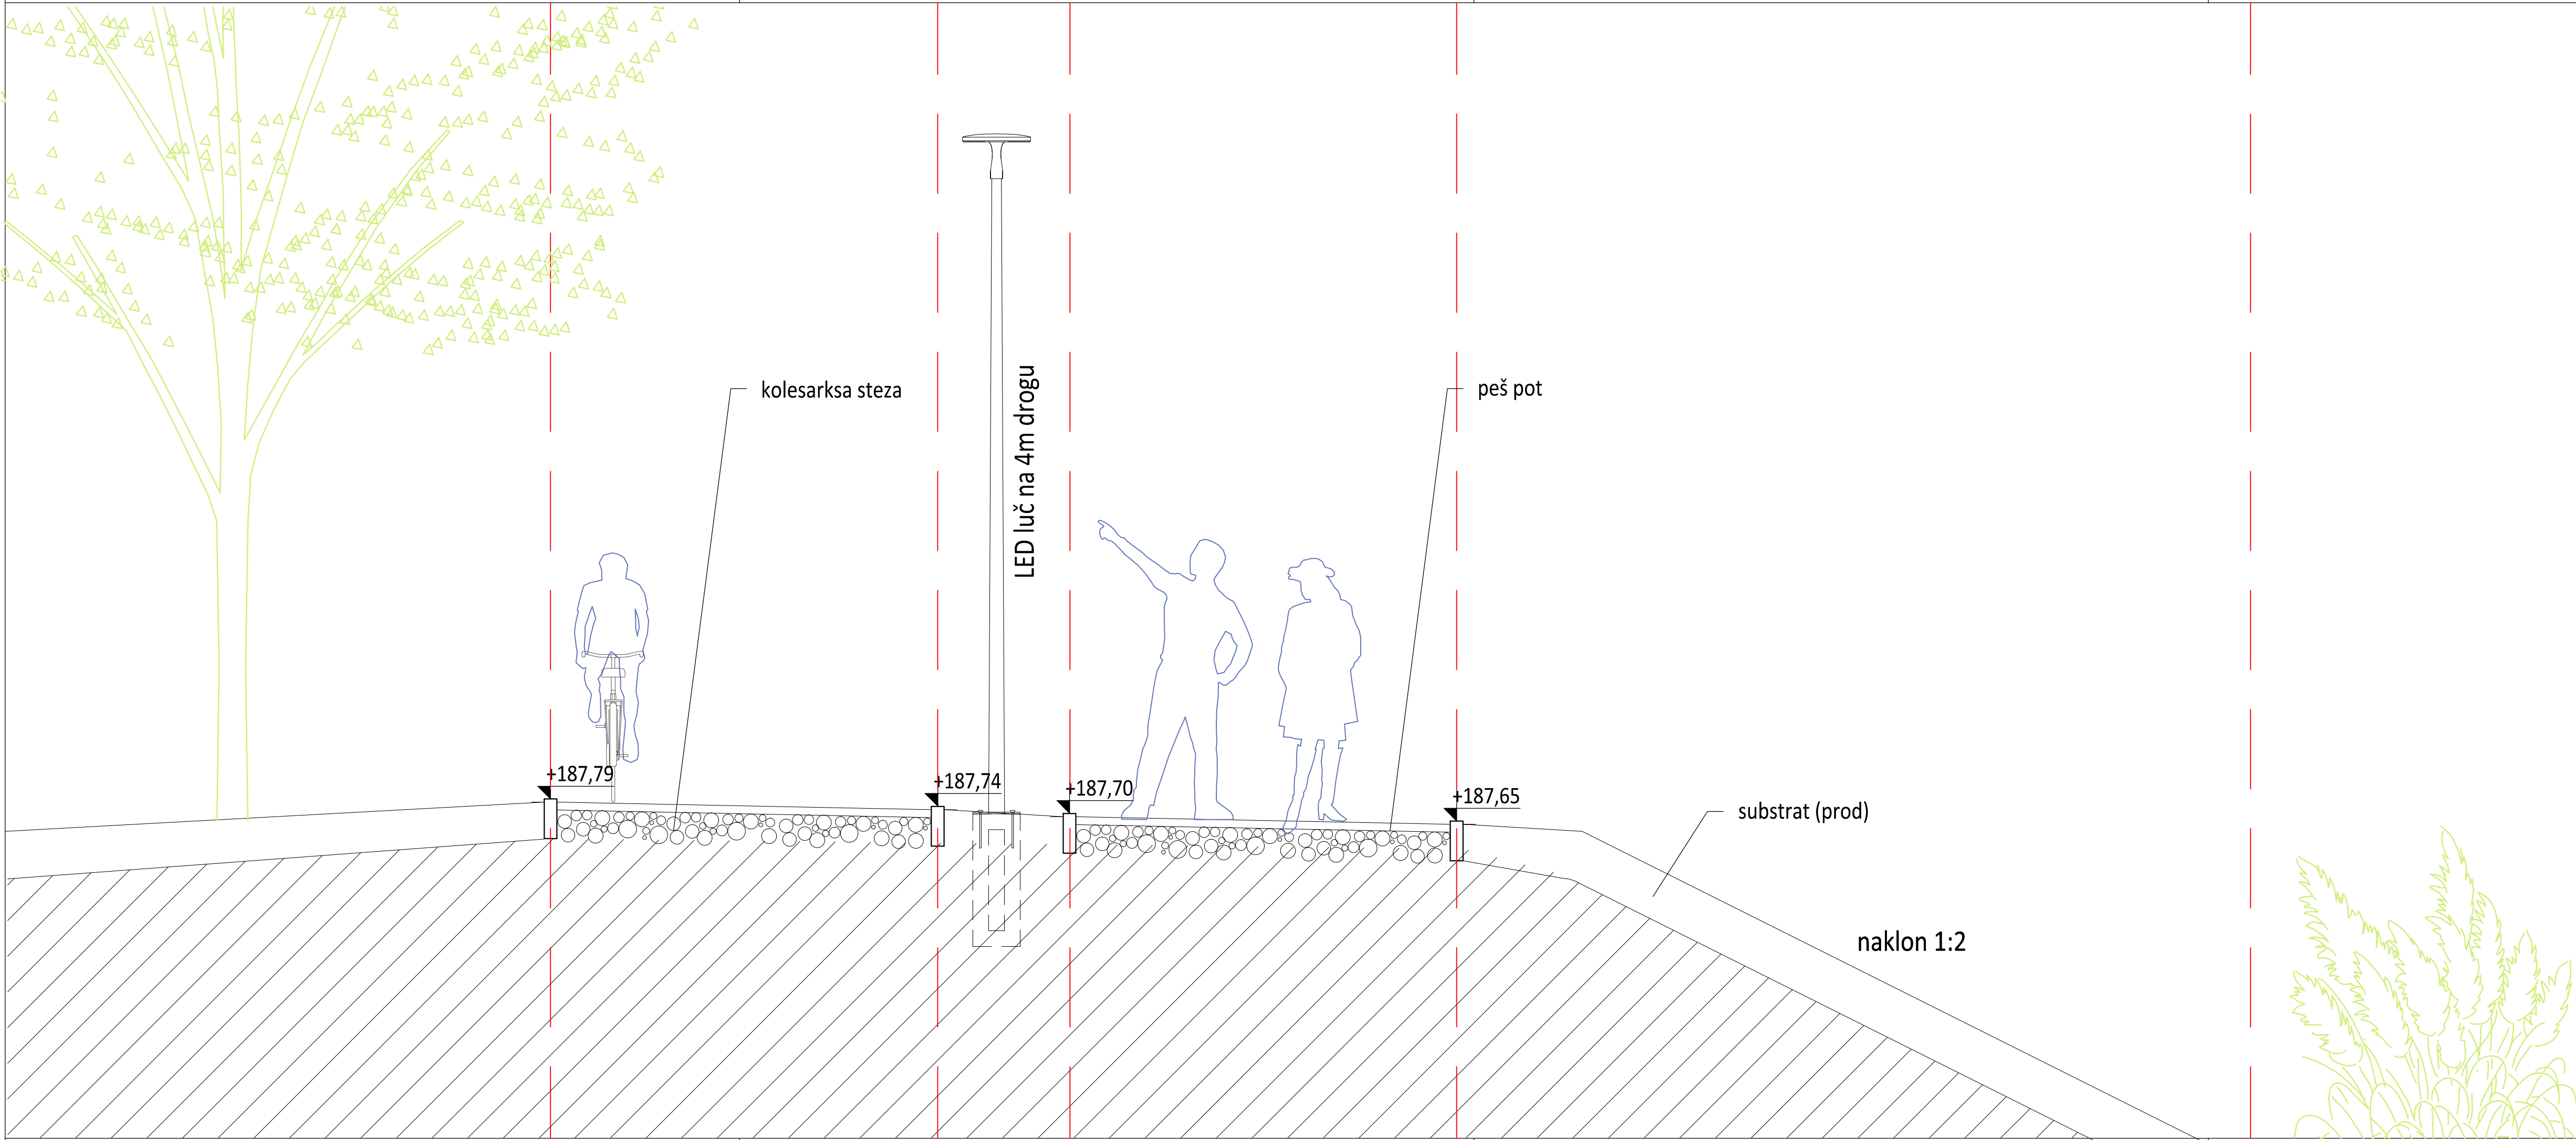

VRATA V POMURJE		
Motorični park in ponton		
objekt		
investitor	Mestna občina Murska Sobota Kardoševa 2, 9000 Murska Sobota	
mesto gradnje	parc.št.: 4937/3 -del k.o. 105 - Murska Sobota ± 0,00=187,65 abs	
	 studio KALAMAR d.o.o. Slovenska 19, 1000 Ljubljana, SLO www.kalamar.si	
projekt načrt	PZI	233/17
	arhitektura	233/17-01
avtor	Andrej KALAMAR, univ.dipl.inž.arh.	
odgovorni vodja projekta	Andrej KALAMAR, univ.dipl.inž.arh.	
odgovorni projektant	Andrej KALAMAR, univ.dipl.inž.arh.	
sodelavci	Emir Jelkić, univ.dipl.inž.arh.	
direktor	Andrej KALAMAR, univ.dipl.inž.arh.	
datum datoteka	sprememba, oktober 2017	
Prečni profil 01		
Merilo 1:25	list št.	2.1