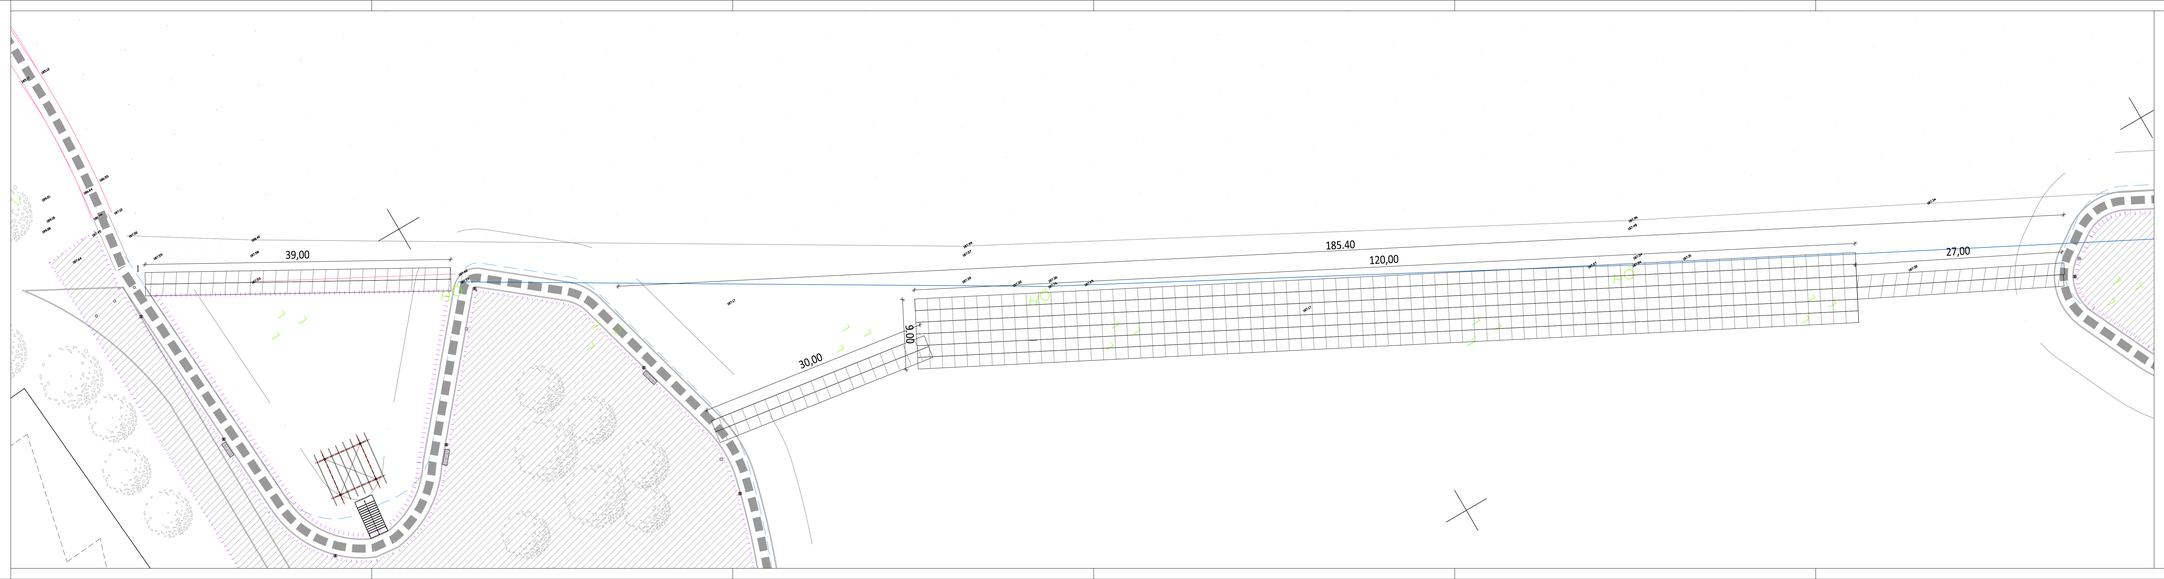


SKLOP 2
Ponton - varianta 1

Pontonskisistema sestavljene iz otokov, dostopnih pot, ograj, pritopnih klančin, sidrišč enakovredno kot Roto Čerteževci.
Sestavljen je iz umetne mase, prekrit z lamelami iz kompozita lesene umetne mase.
Opis:
Profil: Aluminij
PE plovec: 55 cm x 5 cm
nosilnost pontona 150kg / m2
površina/material: Compozite z debelino 25 mm – umetna lesena masa
Plovec je standardni element iz LDPE polietilena - UV stabilen
Plovec LDPE polnjen z EPS
Pomožni kanali: tehnični pripomoček kanal za namestitev prostih nastavljivih zagozd
Povezovanje delov ali dvojni kril privezniških in drugo opremo
Pritrdilni so izdelani iz nerjavečega jekla 316
- Otok ima 8x lestev (2x ročaj + 4 line) z dvostranskim ročajem za dostop v vodo. Vsi elementi so iz nerjavečega jekla.

- Brvi imajo obojestransko ograjo. Vsi elementi cevni iz nerjavečega jekla.
Vsi elementi sidrani po navodilih dobavitelja.
a) pontonski otok s stopniscami Š/d 9,2x12,0m 1kos
b) pontonska brv z ograjo Š/d 3,2x27,0m=85m2 1 kos
c) pontonska brv z ograjo Š/d 1,5x30,0m=90m2 1 kos
d) pontonska brv z ograjo Š/d 3,0x39,0m=117m2 1 kos

ni predmet obdelave

VRATA V POMURJE
Motorični park in ponton

območje	
investitor	Mestna občina Murska Sobota Kardoševa 2, 9000 Murska Sobota
mesto gradnje	parc.št.: 4937/3 -del k.o. 105 – Murska Sobota ± 0.00=187.65 abs
	studio KALAMAR d.o.o. Slovenska 19, 1000 Ljubljana, SLO www.kalamar.si
projekt načrt	PZI arhitektura 233/17 233/17-01
avtor	Andrej KALAMAR, univ.dipl.inž.arh.
odgovorni vodja projekta	Andrej KALAMAR, univ.dipl.inž.arh.
odgovorni projektant	Andrej KALAMAR, univ.dipl.inž.arh.
sodelavci	Emir Jakić, univ.dipl.inž.arh.
direktor	Andrej KALAMAR, univ.dipl.inž.arh.
datum datoteka	spremenba, oktober 2017

SKLOP 2 - PONTON- VAR. 1
Ureditvena situacija
Merilo 1:250

list št. 2.1