


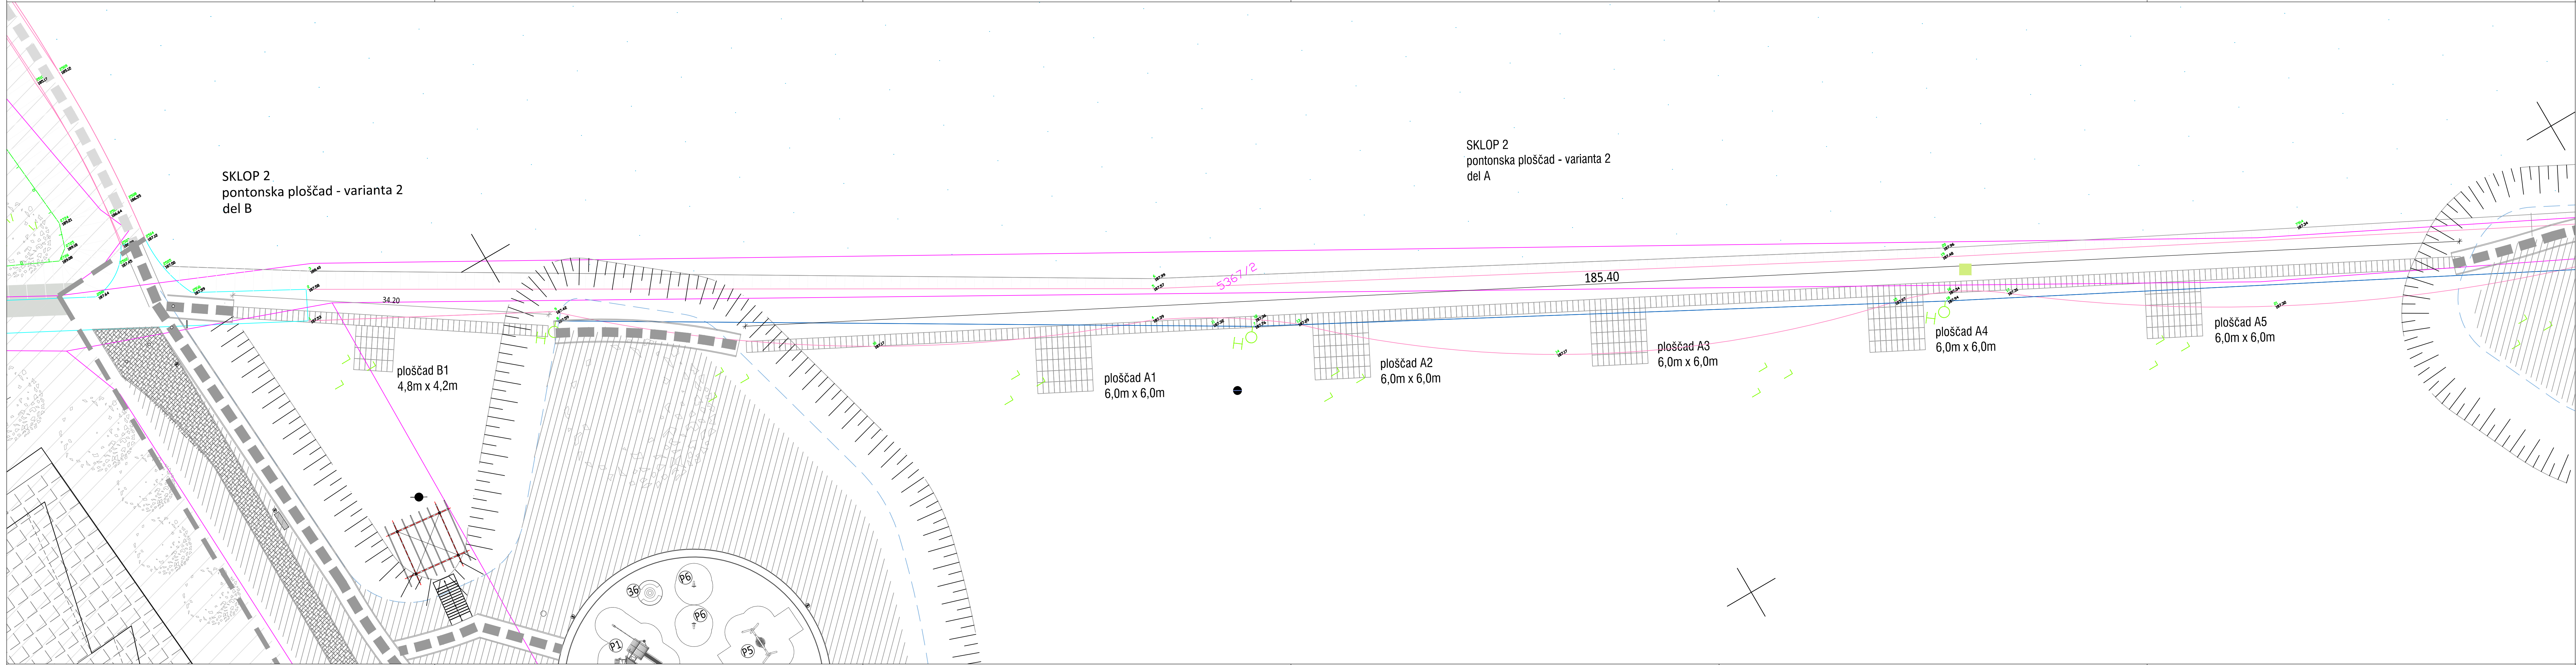

SKLOP 2
Ponton - varianta 2


Pontonska ploščad iz lahkih prefabriciranih pontonskih modulov enakovrednih kot npr. EasyFloat. Moduli so velikosti 0,6x1,2m, patentiran aluminijst okvir, UV stabilno in na udarce odporno jedro iz zaprtocelične plastične mase. Priključni material je iz nerjavečega jekla.

del A
pot dolžine 185,40m oz. 309 modulov
5x ploščad 6,0x6,0m oz. 5x50= 250 modulov

del B
pot dolžine 40,2m oz. 67 modulov
1x ploščad 4,8x4,2m oz. 28 modulov
SKUPAJ: 654 modula + 6 rezervnih = 660 modulov

Predvidijo se 4x dostopne jeklene korozijsko zaščitene rampe z enostranskimi ograjami, dolžine 6m, širine min 1,0m.

Sidranje pontonskih ploščadi je po navodilih dobavitelja. Predvidi se eno sidrišče na 10 modulov tj. 66 sidrišč.

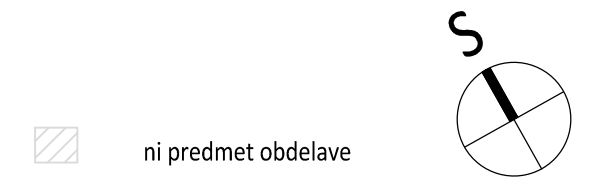

VRATA V POMURJE	
Motorični park in ponton	
investitor	Mestna občina Murska Sobota Kardoševa 2, 9000 Murska Sobota
mesto gradnje	parc.št.: 4937/3 -del k.o. 105 - Murska Sobota ± 0.00=187,65 abs
 studio KALAMAR d.o.o. Slovenska 19, 1000 Ljubljana, SLO www.kalamar.si	
projekt	PZI
načrt	arhitektura
avtor	Andrej KALAMAR, univ.dipl.inž.arh.
odgovorni vodja projekta	Andrej KALAMAR, univ.dipl.inž.arh.
odgovorni projektant	Andrej KALAMAR, univ.dipl.inž.arh.
sodelavci	Emir Jelkić, univ.dipl.inž.arh.
direktor	Andrej KALAMAR, univ.dipl.inž.arh.
datum datoteka	sprememba, oktober 2017
SKLOP 2 - PONTON- VAR. 2	
Ureditvena situacija	
Merilo 1:250	list št. 2.2