



VODNIKOVA ULICA

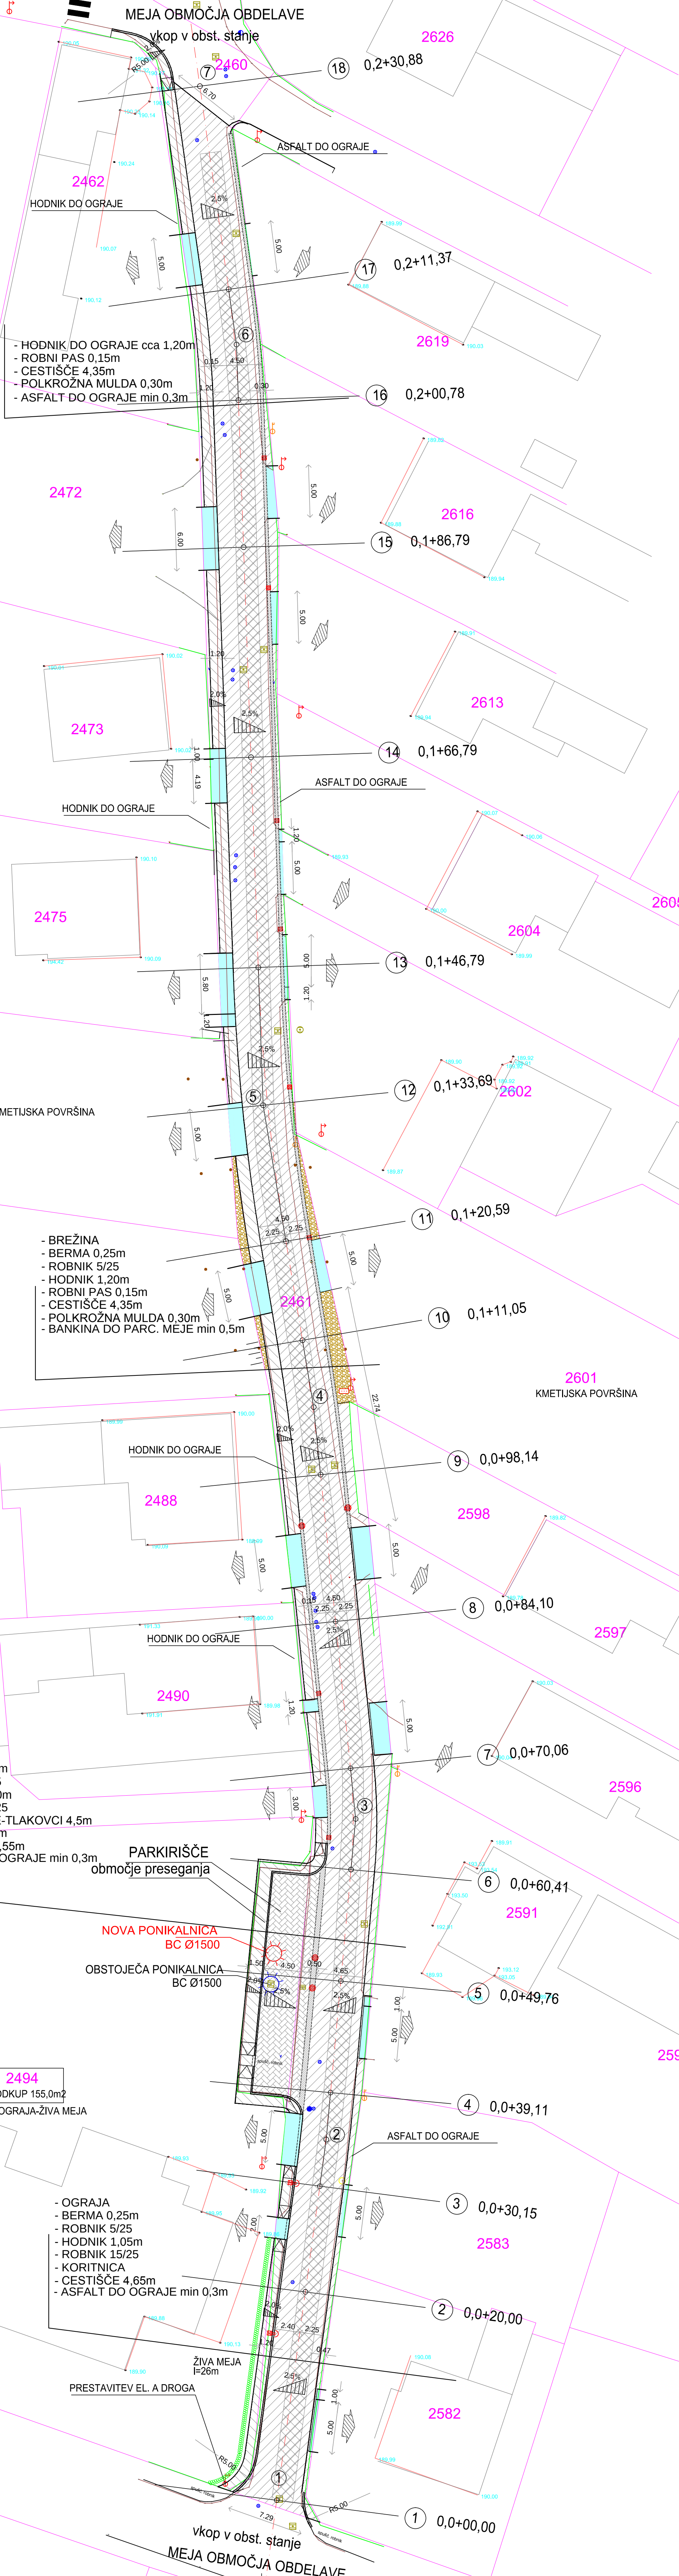

LEGENDA

- PREPLASTITEV VOZIŠČA
- HODNIK ZA PEŠČE
- SANACIJA VOZIŠČA
- POVZNA POLKROŽNA MULDA
- BANKINA
- VHOD / DOVOZ NA PARCELO - ASFALT
- NOVA OGRAJA

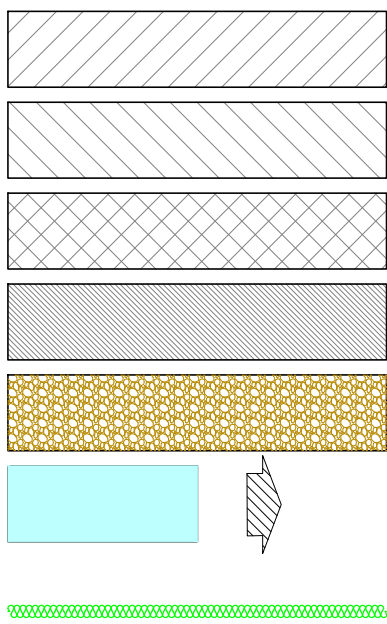

KMETIJSKA POVRŠINA

KMETIJSKA POVRŠINA

- OGRAJA
- BERMA 0,25m
- ROBNIK 5/25
- HODNIK 1,50m
- ROBNIK 15/25
- PARKIRIŠČE-TLAKOVCI 4,5m
- MULDA 0,50m
- CESTIŠČE 4,55m
- ASFALT DO OGRAJE min 0,3m

PARKIRIŠČE
območje preseganja

NOVA PONIKALNICA
BC Ø1500
OBSTOJEČA PONIKALNICA
BC Ø1500

- OGRAJA
- BERMA 0,25m
- ROBNIK 5/25
- HODNIK 1,05m
- ROBNIK 15/25
- KORITNICA
- CESTIŠČE 4,65m
- ASFALT DO OGRAJE min 0,3m

ŽIVA MEJA
l=26m

PRESTAVITEV EL. A DROGA



INVESTITOR :
MESTNA OBČINA M. SOBOTA
KARDOŠEVA 2, M. SOBOTA
OBJEKT :
UREDITEV VODNIKOVE ULICE
V KROGU
VRSTA PROJEKTA :
02: DRUGI GRADBENI NAČRTI
FAZA: PROJEKTA
IZN – VZDRŽEVANJA DELA
VSEBINA :
GRADBENA SITUACIJA

ŠIFRA : PR-21/19
DATUM: SEPT. 2019
VODJA PROJEKTA :
OTO RATNIK.D.I.G.-G-0265
ODGOVORNI PROJEKTANT :
OTO RATNIK.D.I.G.-G-0265
SODELAVCI :
NINA RATNIK, D.I.G. (UN)
MERILO : 1: 250
LIST ŠT. : 2