


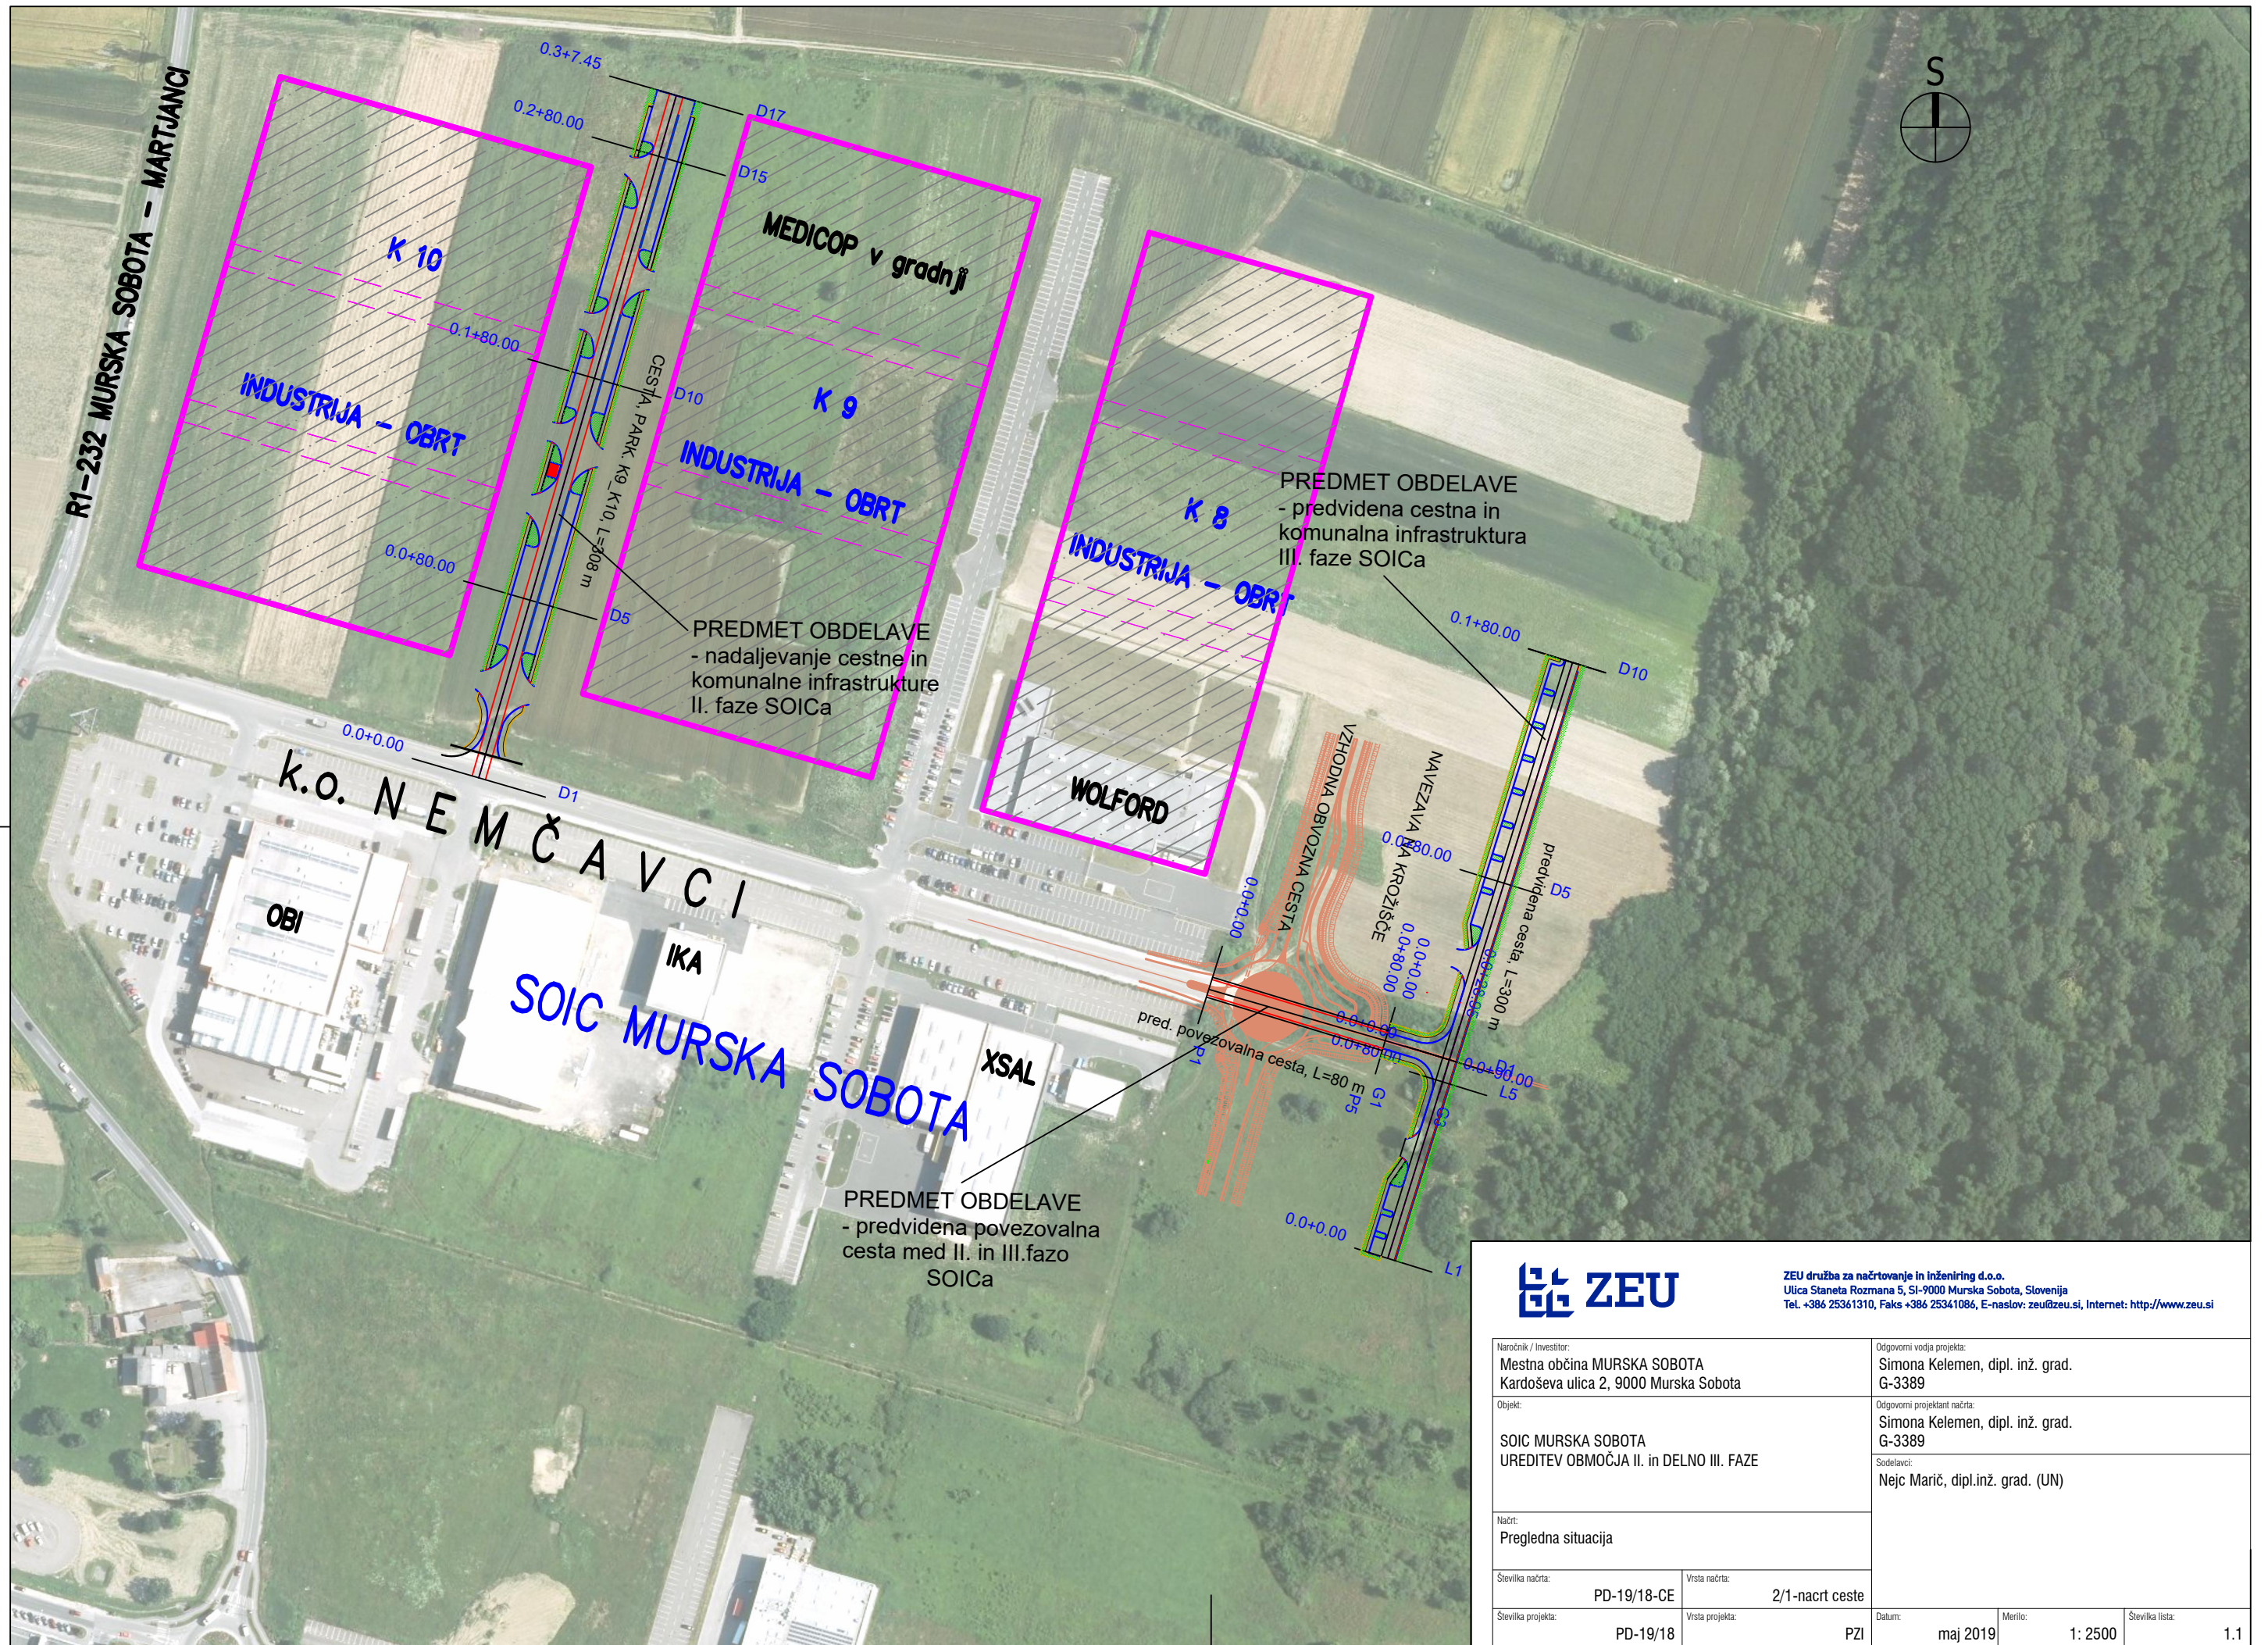

ZEU družba za načrtovanje in inženiring d.o.o.
Ulica Staneta Rozmana 5, SI-9000 Murska Sobota, Slovenija
Tel. +386 25361310, Faks +386 25341086, E-naslov: zeu@zeu.si, Internet: <http://www.zeu.si>

Naročnik / Investitor: Mestna občina MURSKA SOBOTA Kardoševa ulica 2, 9000 Murska Sobota		Odgovorni vodja projekta: Simona Kelemen, dipl. inž. grad. G-3389	
Objekt: SOIC MURSKA SOBOTA UREDITEV OBMOČJA II. in DELNO III. FAZE		Odgovorni projektant načrta: Simona Kelemen, dipl. inž. grad. G-3389	
Načrt: Pregledna situacija		Sodelavci: Najc Marič, dipl.inž. grad. (UN)	
Številka načrta:	PD-19/18-CE	Vrsta načrta:	2/1-nacrt ceste
Številka projekta:	PD-19/18	Vrsta projekta:	PZI
Datum:	maj 2019	Merilo:	1: 2500
Številka lista:			1.1