


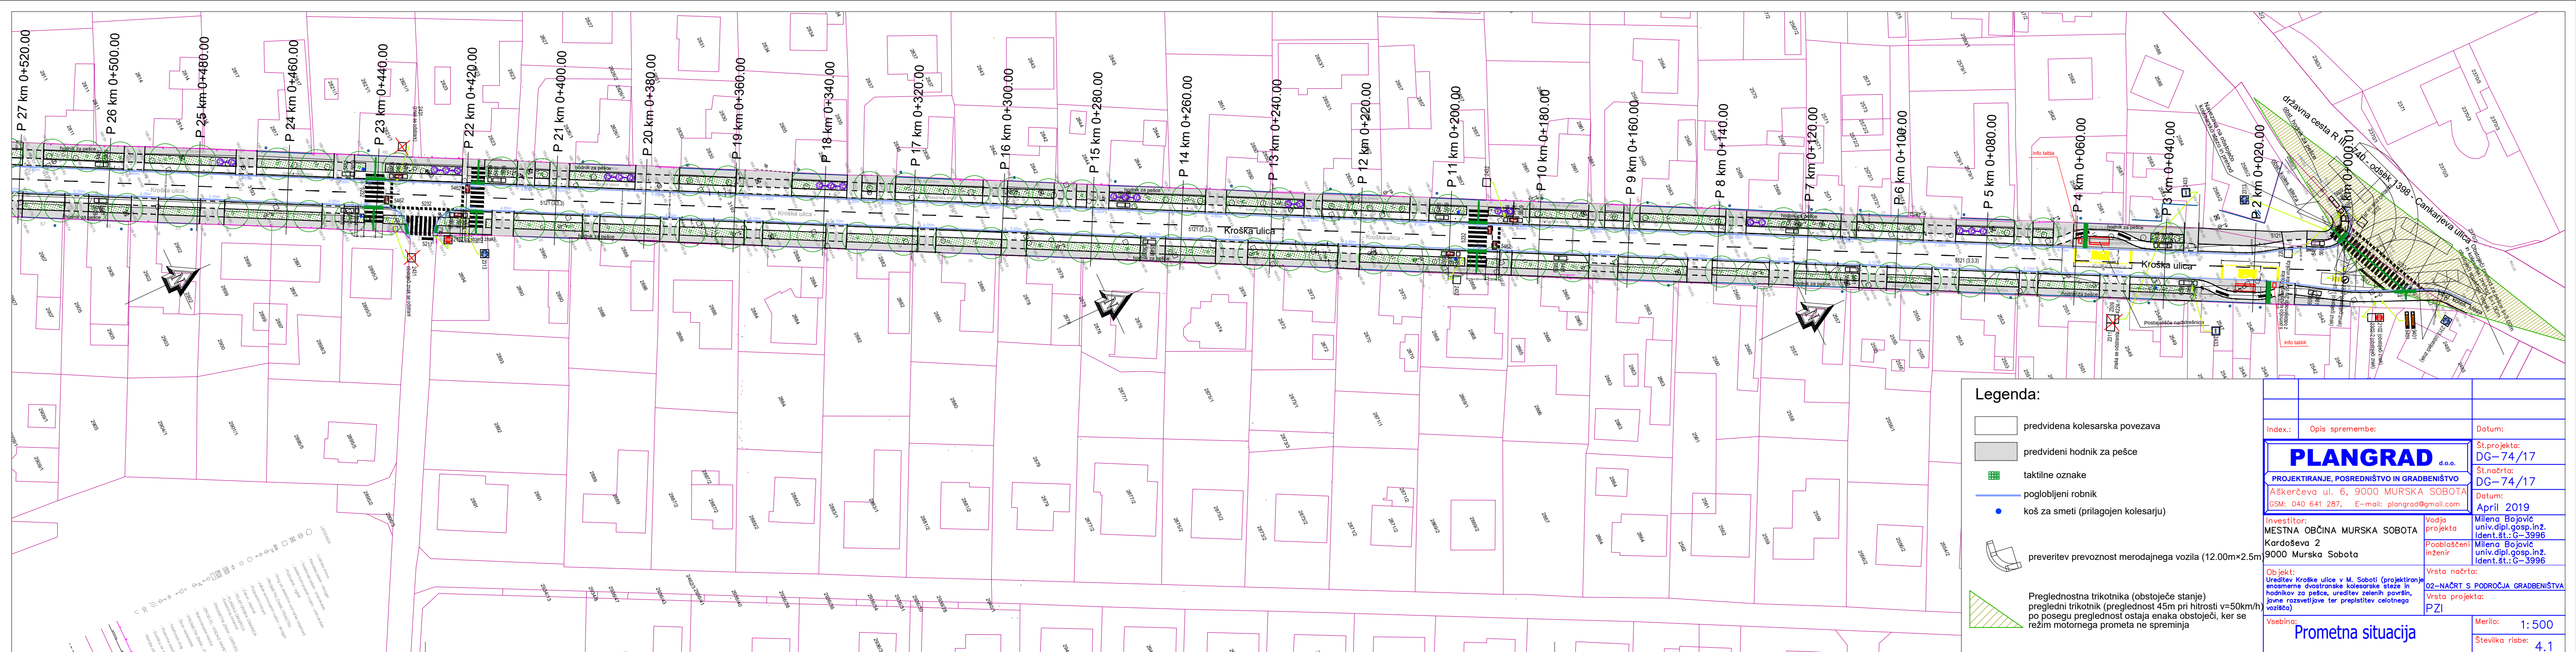

Lega:  predvidena kolesarska povezava  predvideni hodnik za pešce  taktilne oznake  pogojbeni robnik  koš za smeti (prilagojen kolesarju)		 preveritev prevoznost merodajnega vozila (12,00m x 2,5m)
 Preglednostna trikotnika (obstoječe stanje)  pregledni trikotnik (preglednost 45m pri hitrosti <v=50km/h po posegu predvidena ostaja enaka obstoječi, ker se režim motornega prometa ne spreminja)		

Index.:	Opis spremembe:	Datum:
	PLANGRAD d.o.o. PROJEKTIRANJE, POSREDNIŠTVO IN GRADNISTVO Aškerčeva ul. 6, 9000 MURSKA SOBOTA Šk. ovrh: 044.287, E-mail: plangrad@gmail.com	Št.projekta: DG-74/17 Št.načrta: DG-74/17 Št.datuma:
Investitor:	MESTNA OBČINA MURSKA SOBOTA Kardova 2, 9000 Murska Sobota	Datum: April 2019 Vojta projekta: Milena Bojčev univ.did.gosp.inz. ident.št.:G-3996 Poglabljeni inženir: Milena Bojčev univ.did.gosp.inz. ident.št.:G-3996 Vrsta načrta:
Objekti:	Jedritelj Kramarje ulice v M. Soboti (projektno izvedba dvoslojne kolesarske staze in hodnikov za pešce, urejeni zeleni površini, vose razvojitelji ter prepiševati celotnega vozila)	GZ-NACRT S PODROČJA GRADNISTVA Vrsta projekta: PZI
Vsebinski:		Mertilo: 1:500 Številka risbe: 4.1

 preveritev prevoznost merodajnega vozila (12,00m x 2,5m)

 Preglednostna trikotnika (obstoječe stanje)
 pregledni trikotnik (preglednost 45m pri hitrosti <v=50km/h po posegu predvidena ostaja enaka obstoječi, ker se režim motornega prometa ne spreminja)

Prometna situacija