
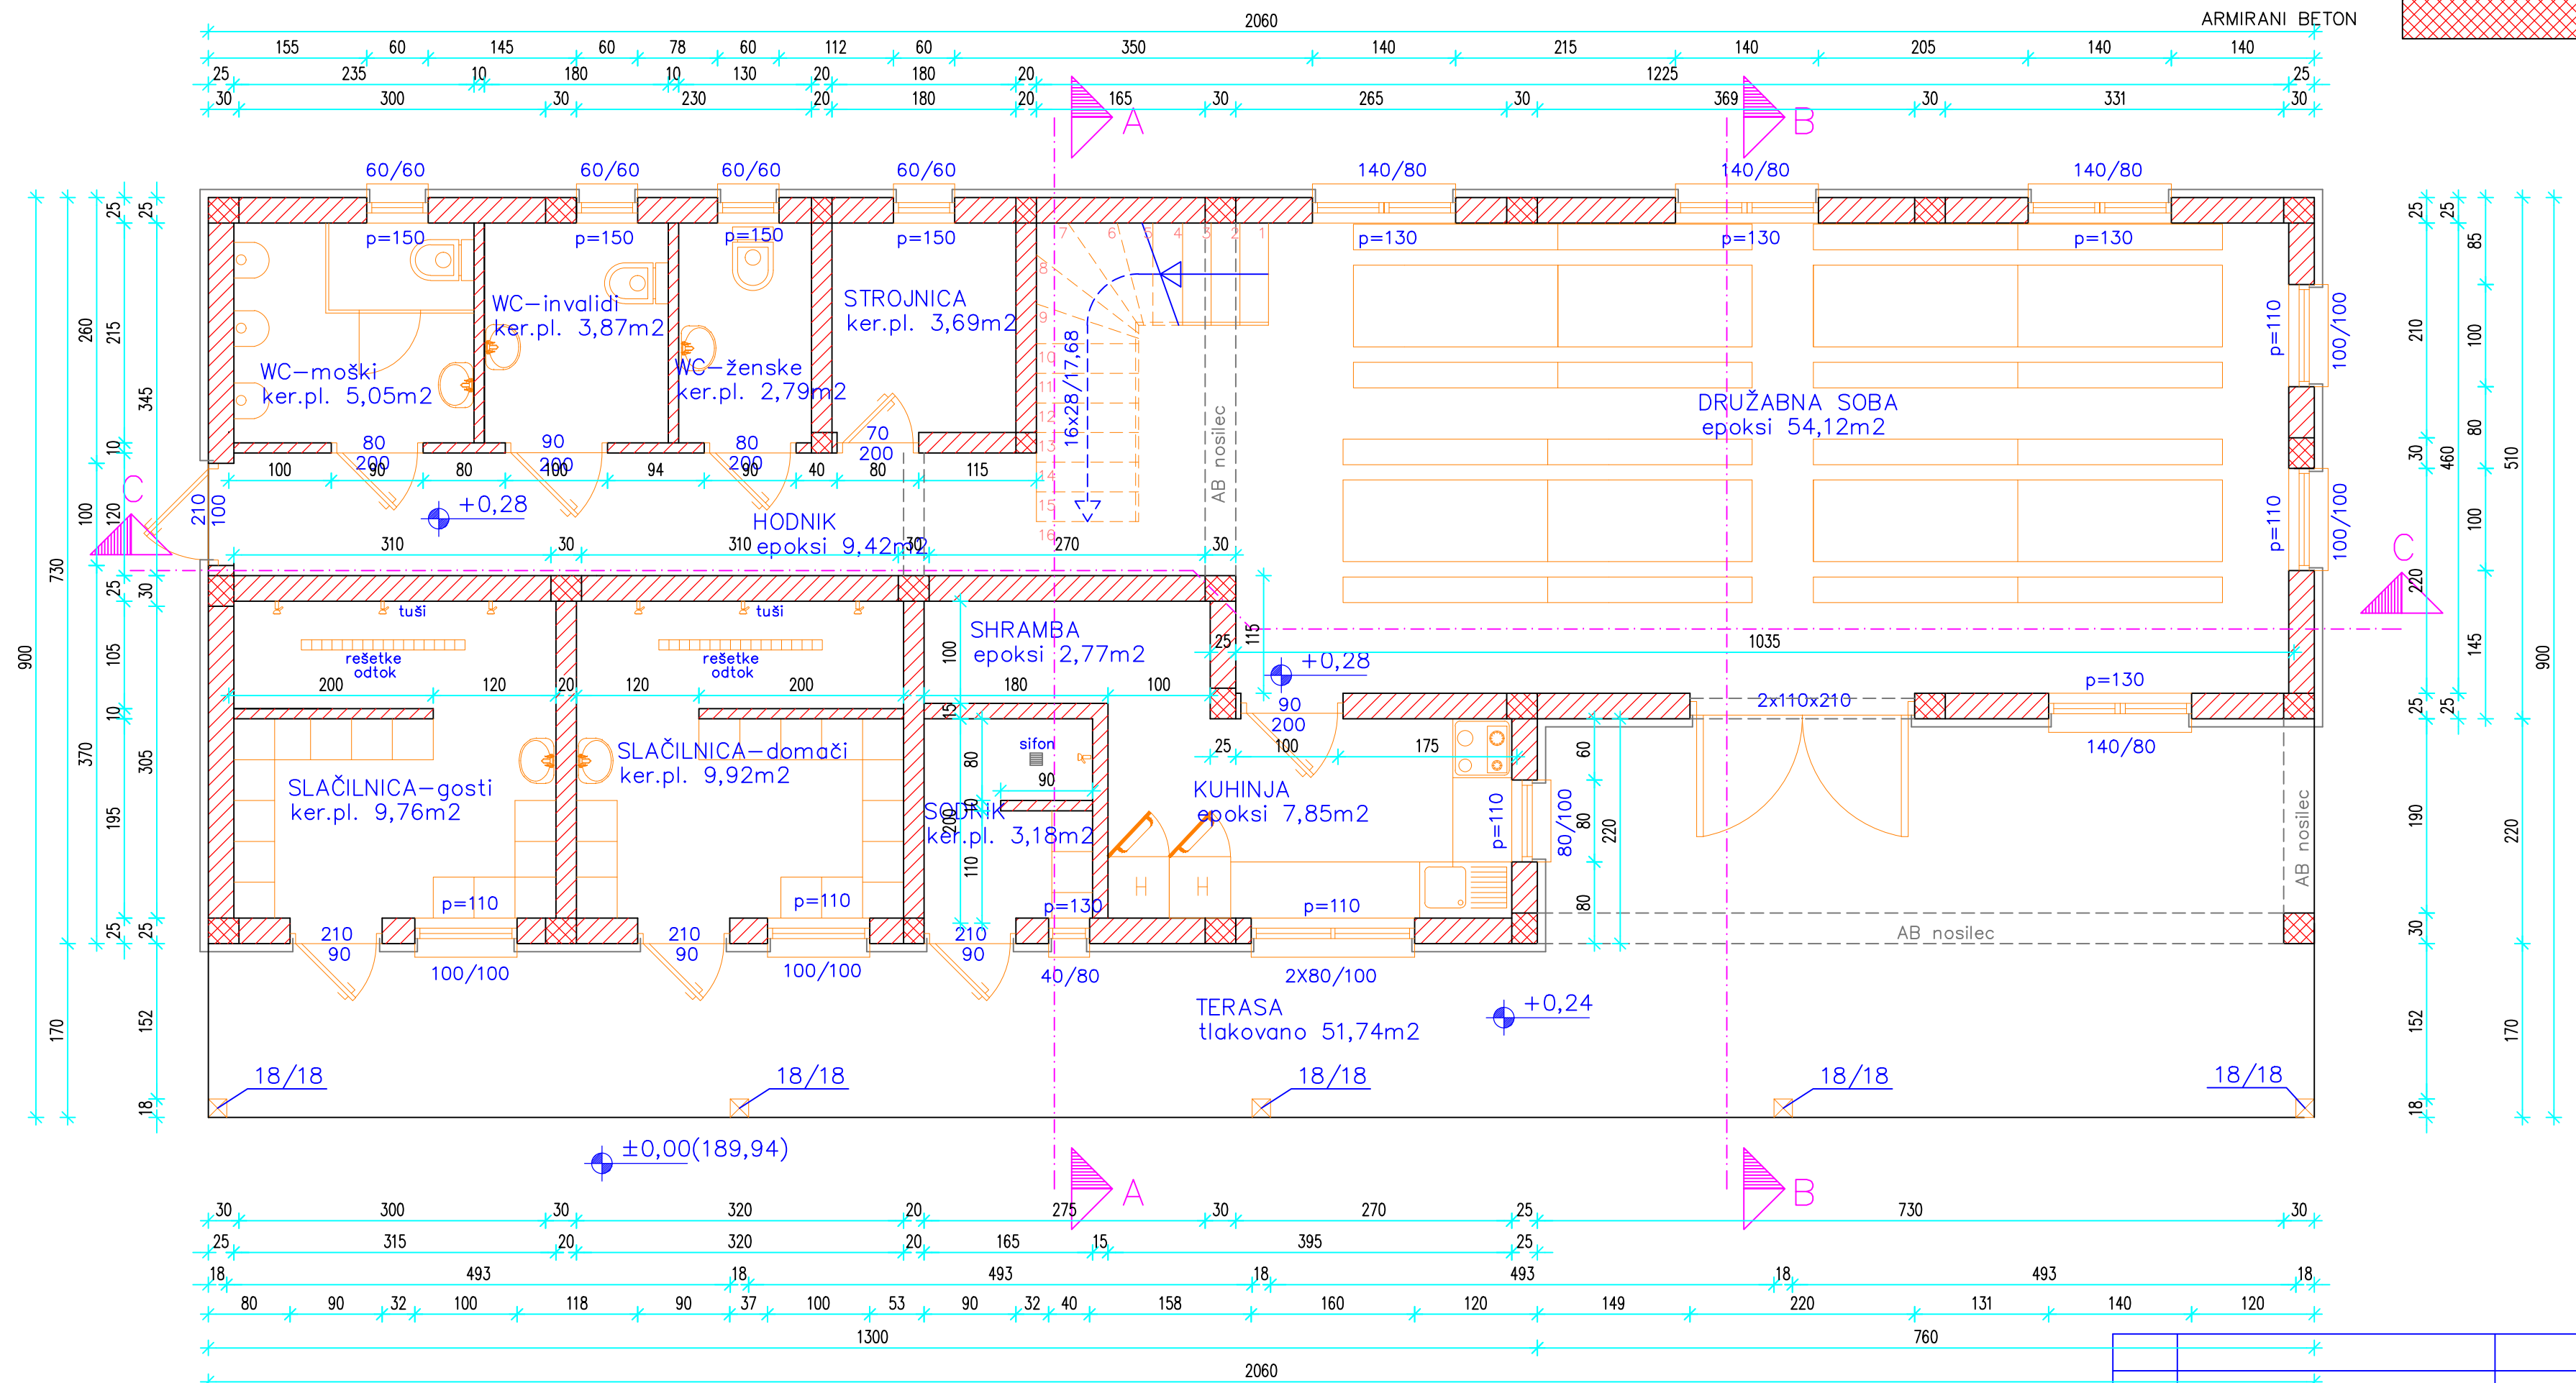


LEGENDA

OPEČNI ZID

NEARMIRANI BETON

ARMIRANI BETON

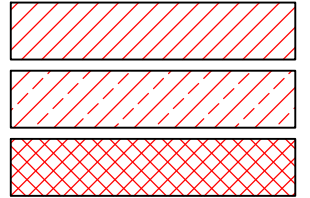

Index.:	Opis spremembe:	Datum:	Podpis:
PLANGRAD d.o.o. PROJEKTIRANJE, POSREDNIŠTVO IN GRADBENIŠTVO Aškerčeva ul. 6, 9000 MURSKA SOBOTA GSM: 040 641 287, E-mail: plangrad@gmail.com		Št.projekta: DG-19/18	Št.načrta: DG-19/18-A
Investitor: MESTNA OBČINA MURSKA SOBOTA KARDOŠEVA 2 9000 MURSKA SOBOTA		Datum: Maj 2018	
Objekt: VEČNAMENSKI OBJEKT KROG		Vrsta načrta: 1-NAČRT ARHITEKTURE	
Vsečina: TLORIS PRILTIČJA		Merilo: 1:50	
		Številka risbe: 2	