
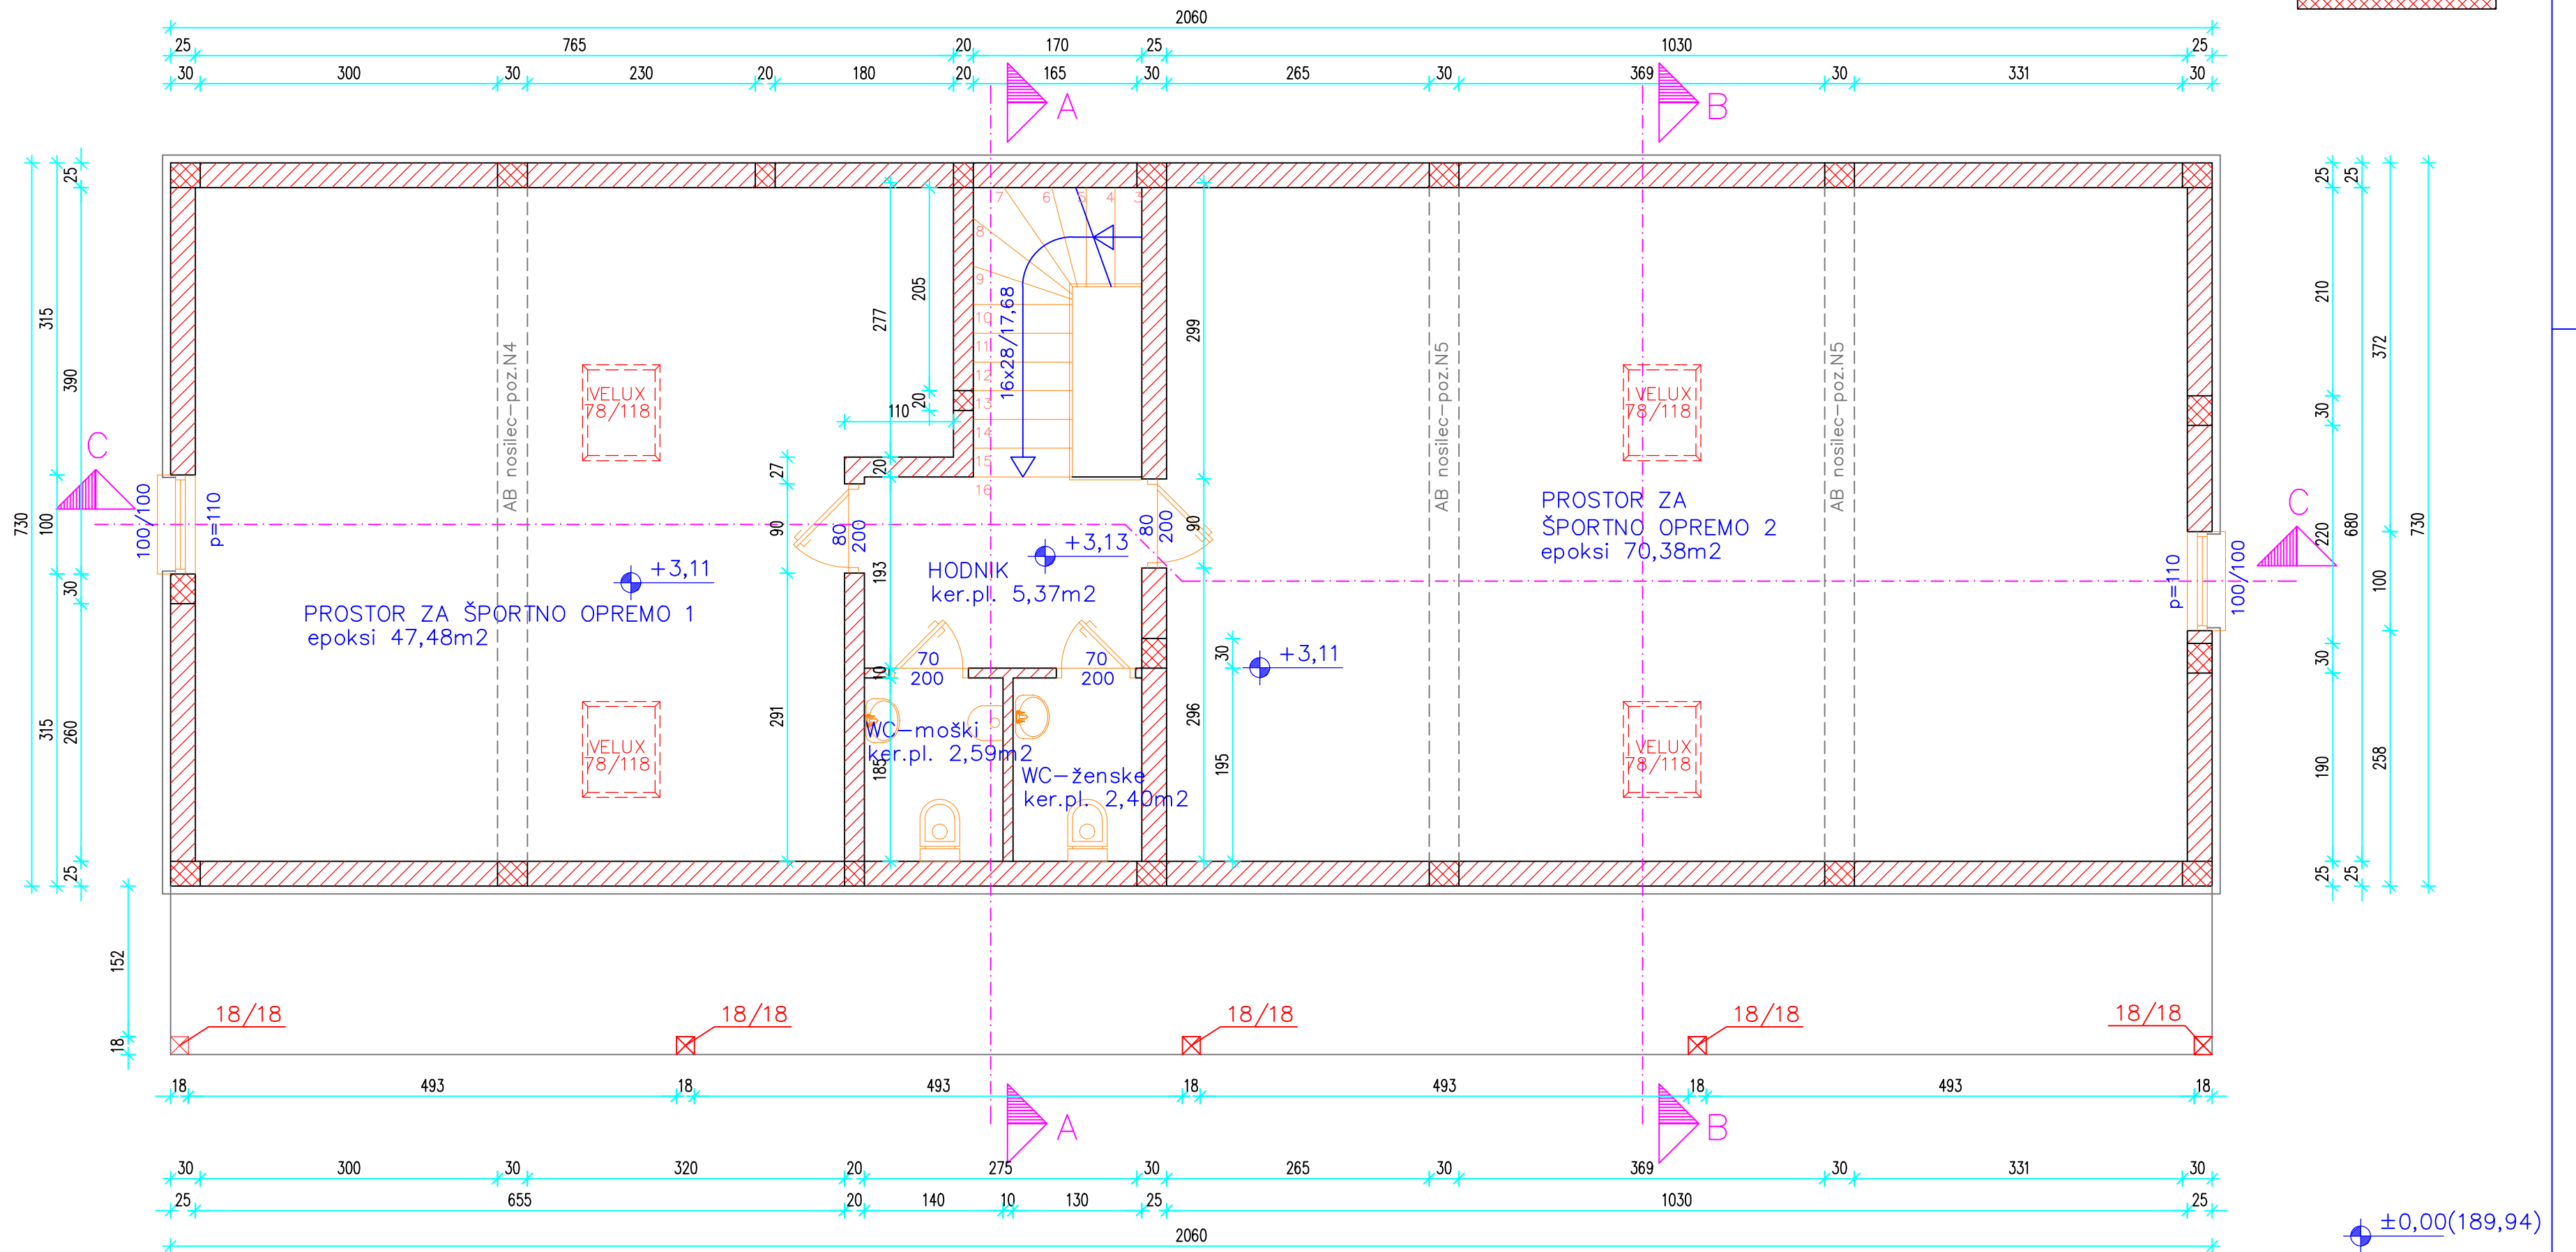


LEGENDA


OPEČNI ZID

NEARMIRANI BETON


ARMIRANI BETON

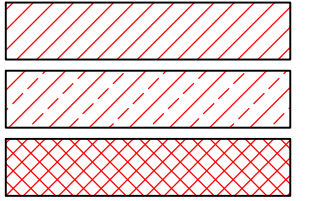

AB nosilec-poz.N4

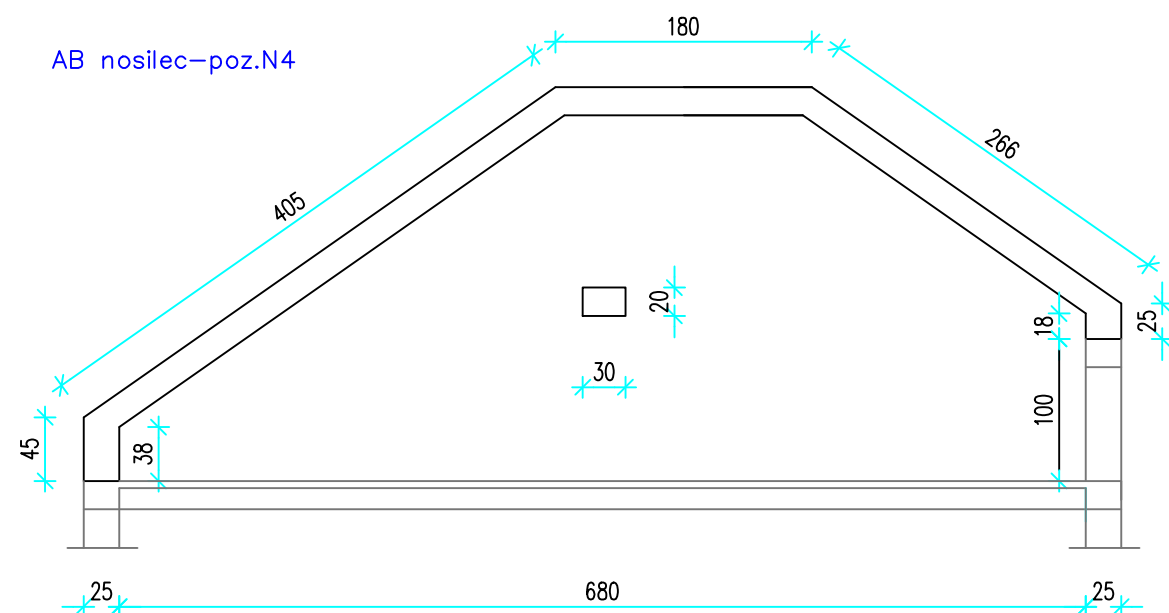

AB nosilec-poz.N5,2kom.

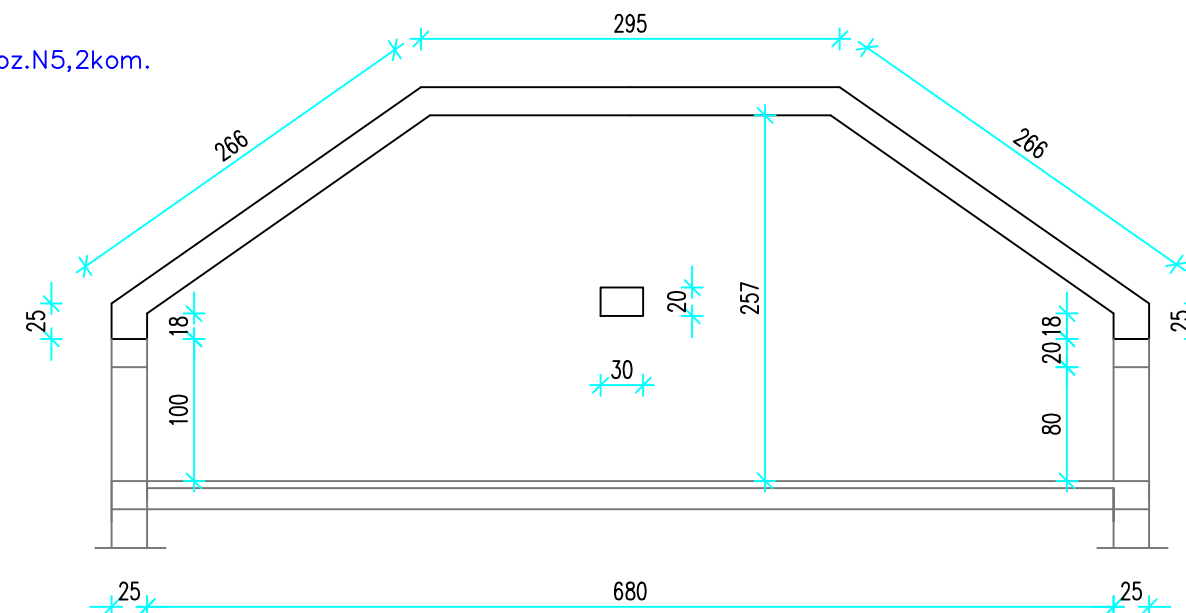

Index.:	Opis spremembe:	Datum:	Podpis:
PLANGRAD d.o.o. PROJEKTIRANJE, POSREDNIŠTVO IN GRADBEINSTVO Aškerčeva ul. 6, 9000 MURSKA SOBOTA GSM: 040 641 287, E-mail: plangrad@gmail.com		Št.projekta: DG-19/18	Št.načrta: DG-19/18-A
Investitor: MESTNA OBČINA MURSKA SOBOTA KARDOŠEVA 2 9000 MURSKA SOBOTA		Odg.vodja projekta Milena Bojović univ.dipl.gosp.inž. Ident.št.:G-3996	Datum: Maj 2018
Objekt: VEČNAMENSKI OBJEKT KROG		Odgovorni projektant Liljana Flegar Spehar univ.dipl.inž.arh. Ident.št.:A-0789	Vrsta načrta: 1-NAČRT ARHITEKTURE
Vsečina: TLORIS MANSARDE		Vrsta projekta: PZI	Merilo: 1:50
		Številka risbe: 3	