


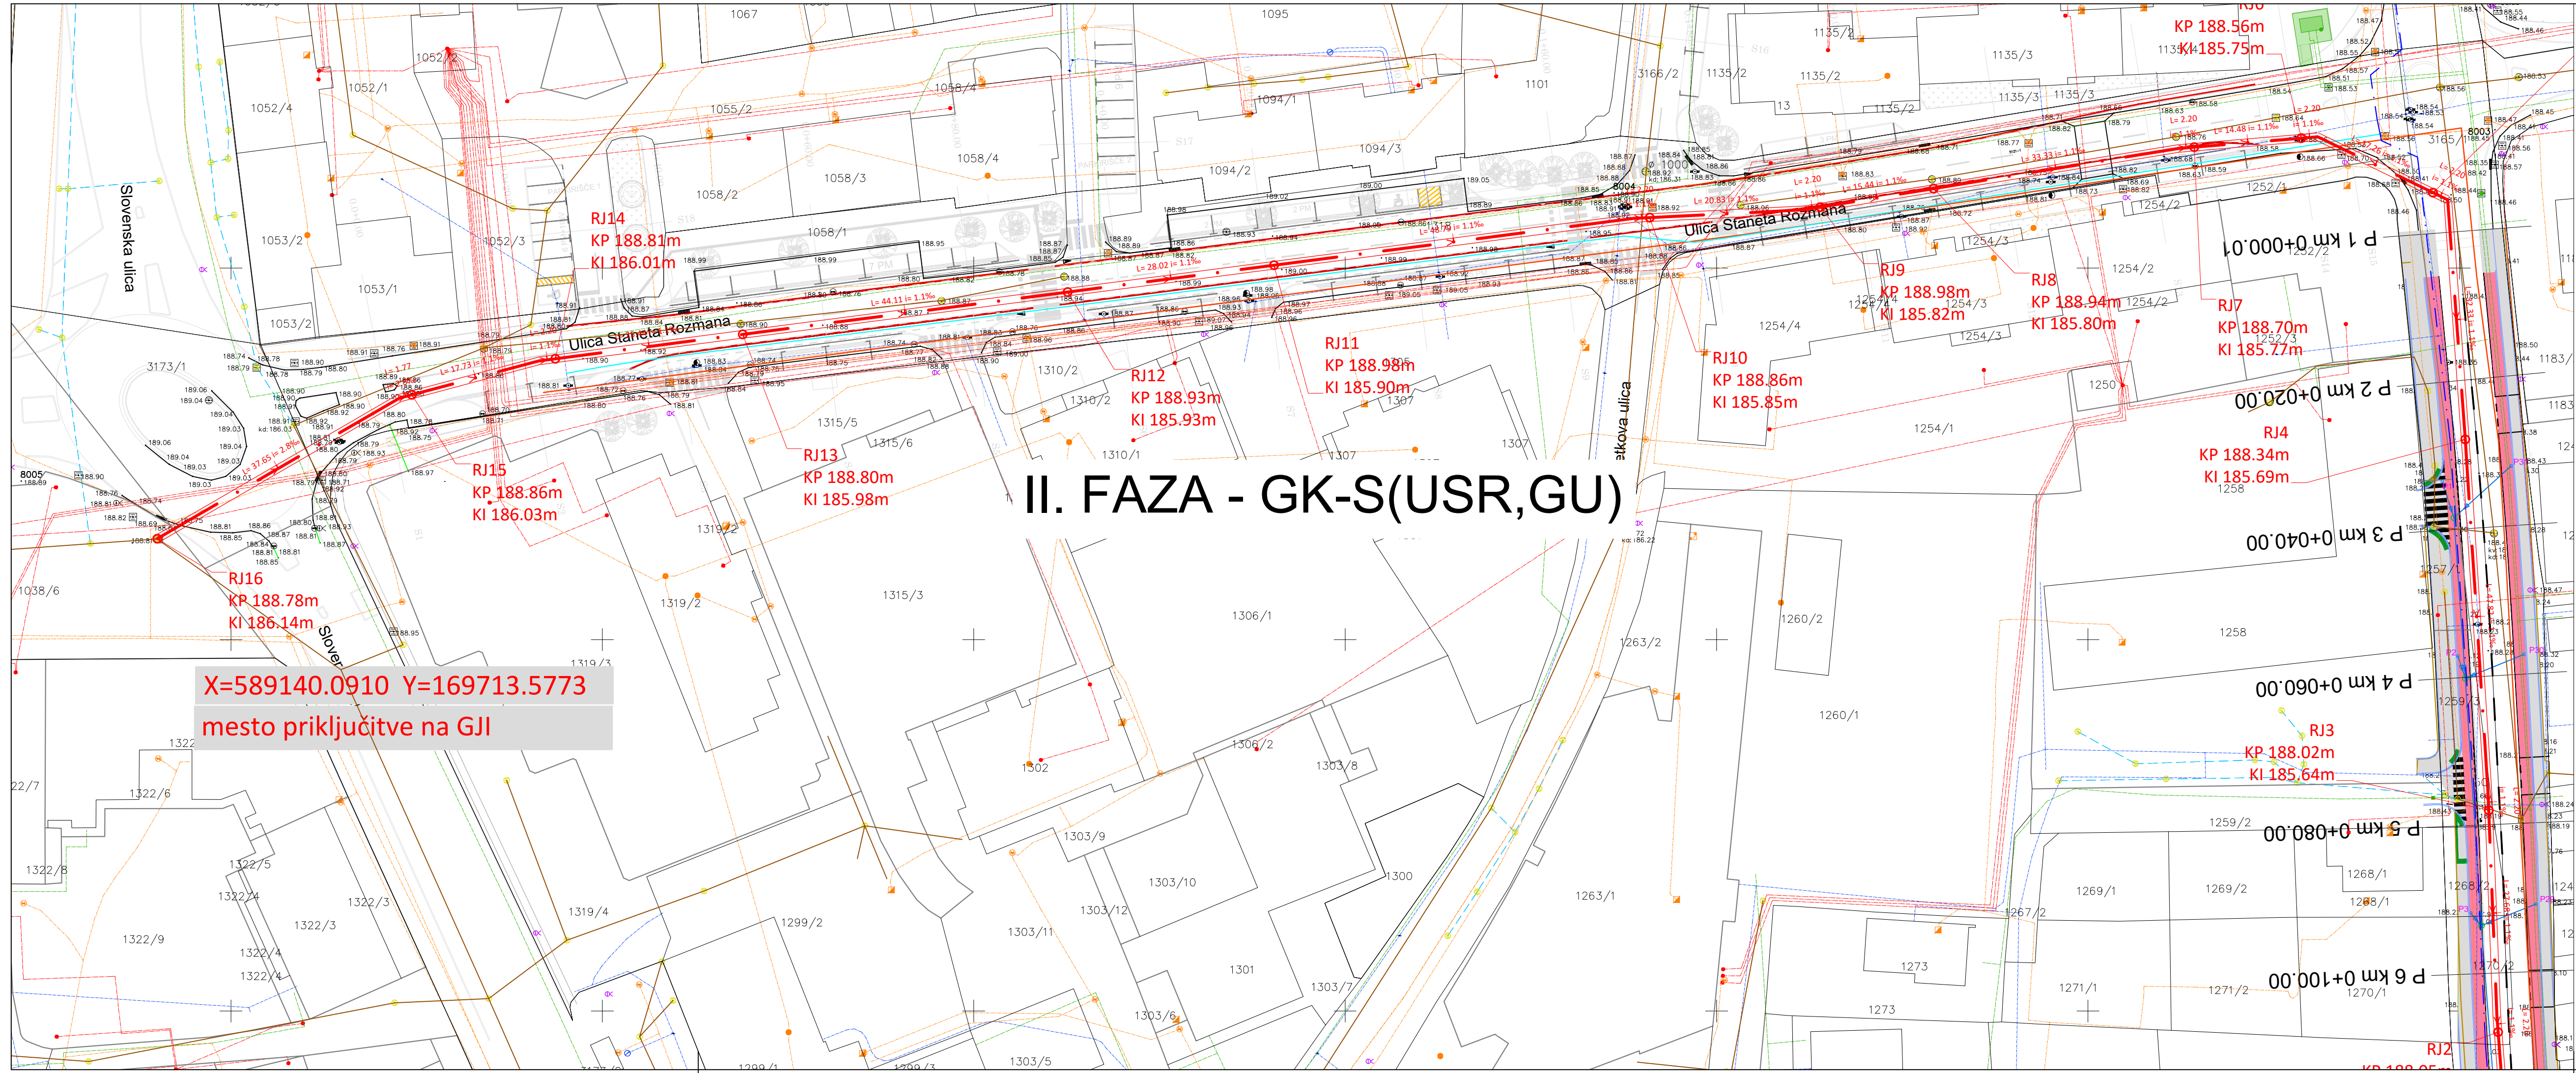

- GJI meteorni kanal
- GJI mešani kanal
- GJI odpadni kanal
- GJI kanal objekt - točka
- GJI kanal objekt - poligon
- GJI vodovod
- GJI javna razsvetljava
- GJI NN elektrovi
- GJI 10kV elektrovi
- GJI 20kV elektrovi
- GJI 35kV elektrovi
- GJI VN elektrovi
- GJI plinovod
- GJI toplovod
- GJI elektronske komunikacije

- PROJEKTIRANO
- predvidena kanalizacija - 2.faza
 - predvidena kanalizacija - 1.faza
 - obstoječa kanalizacija - GJI_kanal_mešani
 - obstoječa kanalizacija - GJI_kanal_odpadni

spremenba	opis spremembe	datum	podpis

investitor:	MO Murska Sobota Kardoševa 2 9000 MURSKA SOBOTA	projekt:	IZGRADNJA KANALIZACIJSKEGA OMREŽJA V SKLOPU PROJEKTA TRAJNOSTNA MOBILNOST
naročnik:			" II. FAZA - Staneta Rozmana - Gregorčičeva ulica
izvajalec:	VDVNOGOSPODARSKI BRO MARIBOR d.o.o. 2000 MARIBOR, Glavni trg 18a	načrt:	2 - NAČRTI S PODROČJA GRADBENIŠTVA
vodja projekta	B. ROZMAN udig	id. številka	G-2137
pooblaščen inženir	I. ČUJEŠ ki		G-9300
izdelal			
št. projekta:	4042/20-D-2	oznaka načrta:	2/
št. načrta:		datum:	maj 2021
		dopolnilov:	
osebno/naslov risar:	GRADBENA SITUACIJA OD RJ3 do RJ16	merilo:	M 1:500
avtor risar:	VGB Mb, d.o.o.	št. risar/lista:	G. 1.4.2