


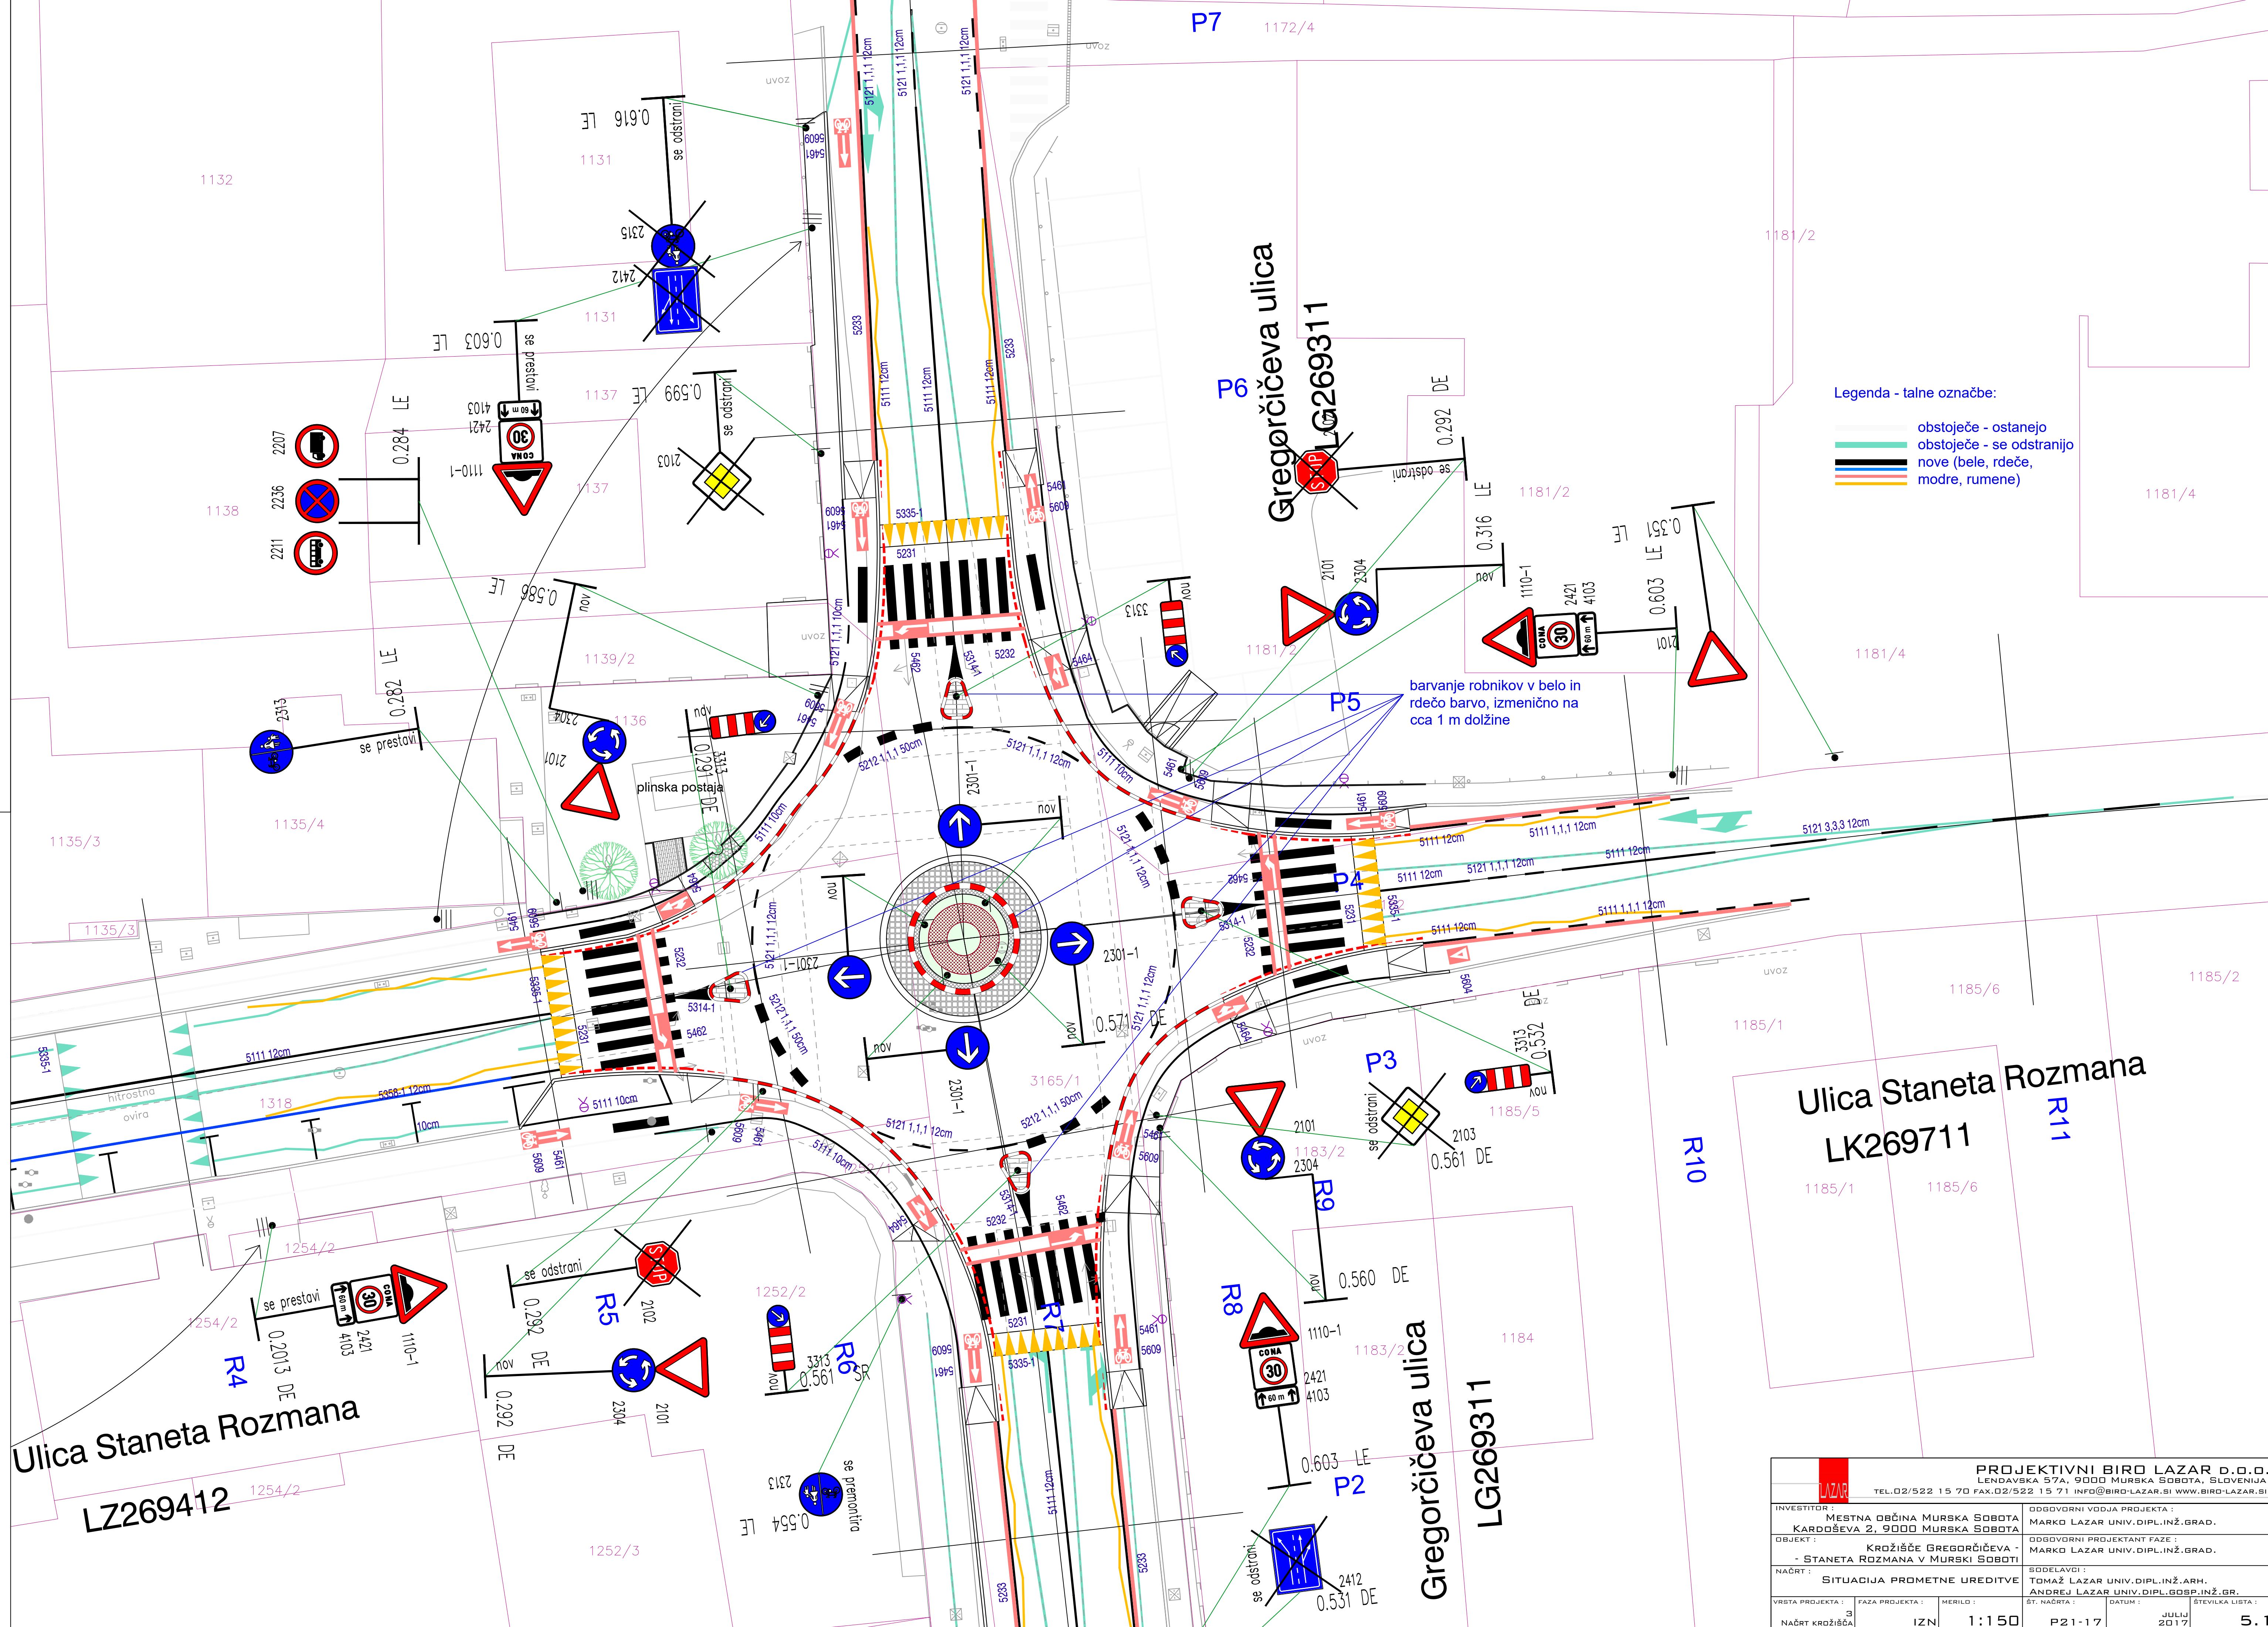

Legenda - talne označbe:

- obstoječe - ostanejo
- obstoječe - se odstranijo
- nove (bele, rdeče, modre, rumene)

barvanje robnikov v belo in rdečo barvo, izmenično na cca 1 m dolžine

Ulica Staneta Rozmana
LK269711

Ulica Staneta Rozmana
LZ269412

Gregorčičeva ulica
LG269311

Gregorčičeva ulica
LG269311

INVESTITOR :		PROJEKTIVNI BIRD LAZAR D.O.O.	
OBJEKT :		LEONARDOVA 57A, 9000 MURSKA SOBOTA, SLOVENIJA	
NAČRT :		SITUACIJA PROMETNE UREDITVE	
VRSTA PROJEKTA :		FAZA PROJEKTA :	
3		IZN	
ŠT. NAČRTA :		DATUM :	
P21-17		JULIJ 2017	
ŠTEVILKA LISTA :		5.1	