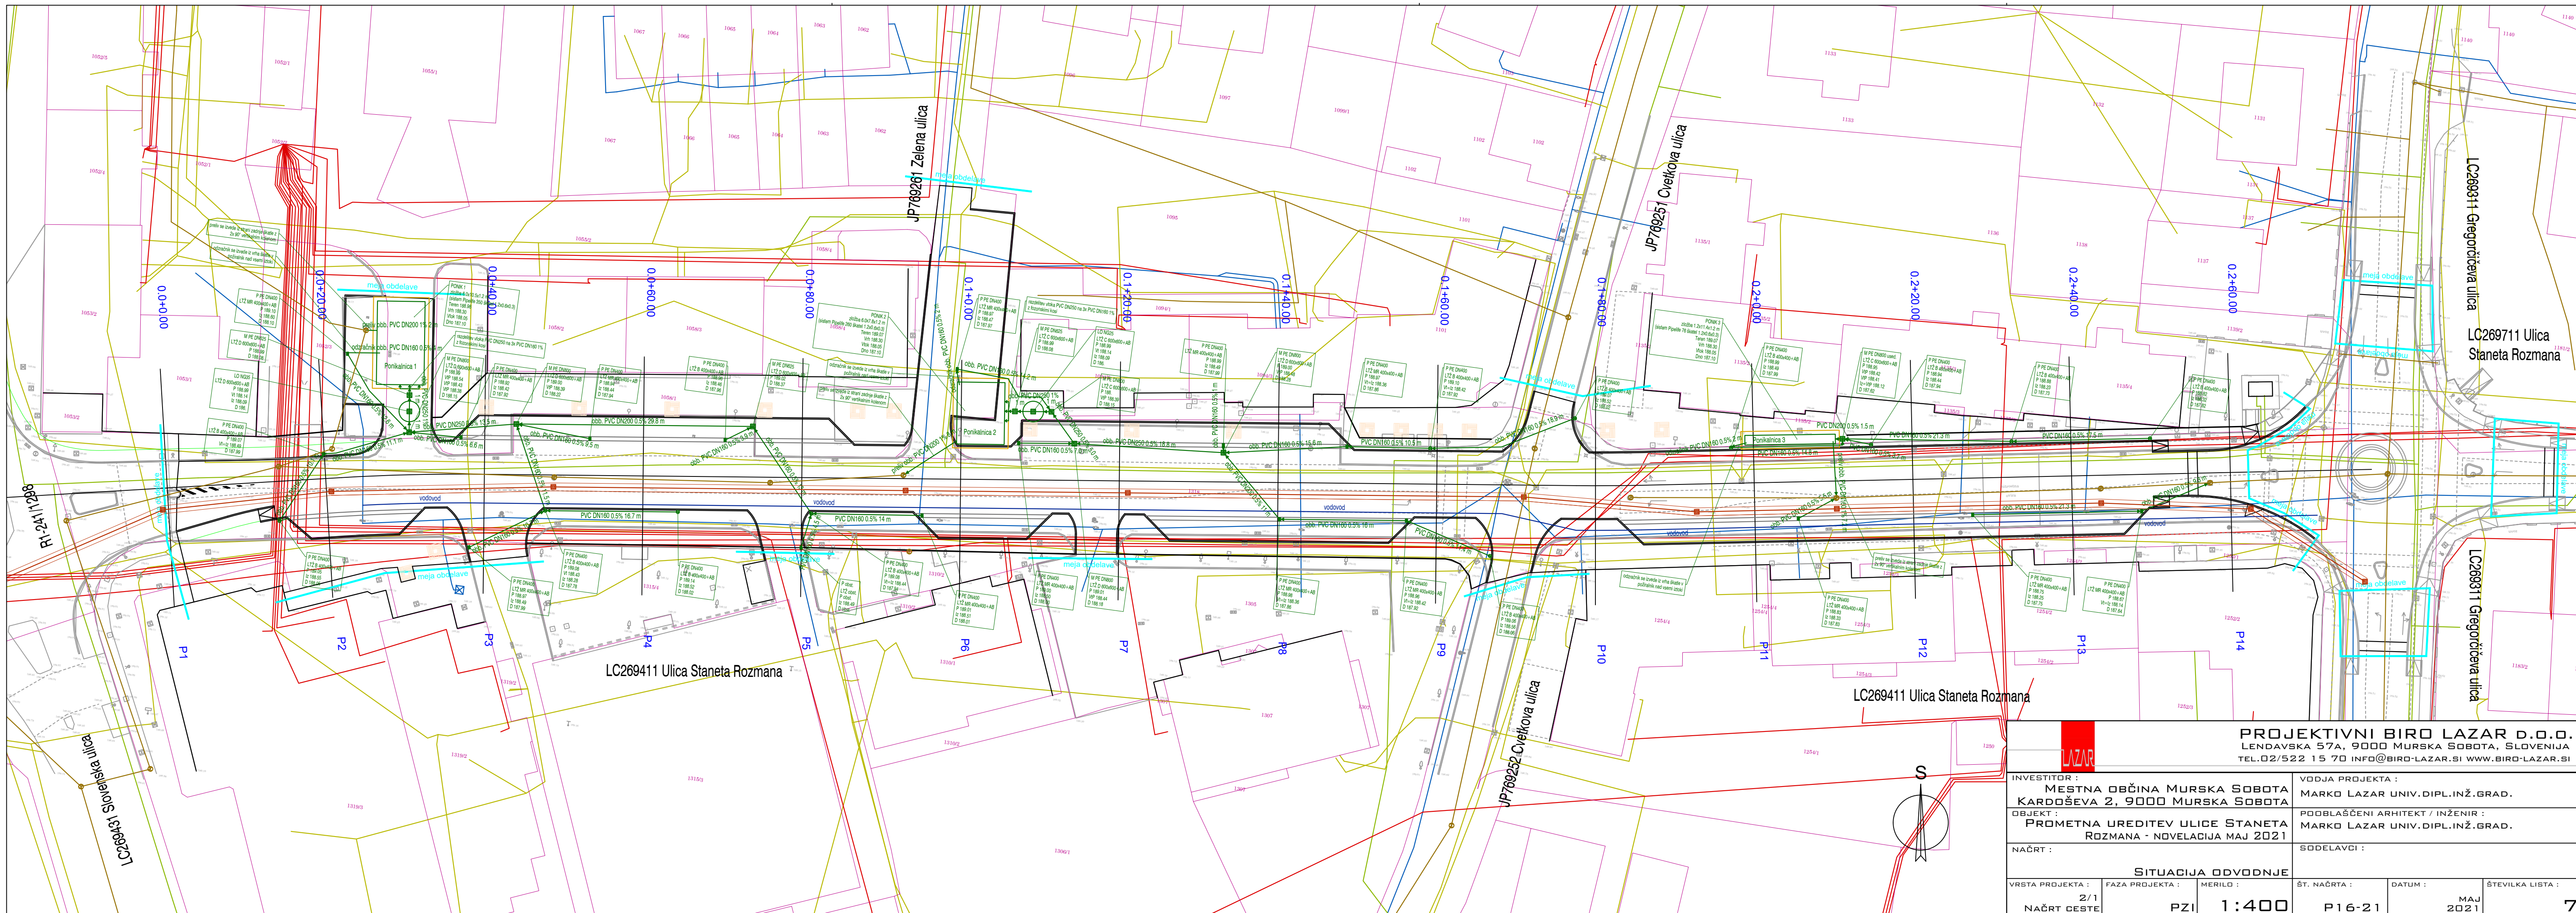


PROJEKTIVNI BIRO LAZAR d.o.o.
LEDAVSKA 57A, 9000 MURSKA SOBOTA, SLOVENIJA
TEL. 02/522 15 70 INFO@BIRO-LAZAR.SI WWW.BIRO-LAZAR.SI

INVESTITOR : MESTNA OBČINA MURSKA SOBOTA KARDOŠEVA 2, 9000 MURSKA SOBOTA			VODJA PROJEKTA : MARKO LAZAR UNIV.DIPL.INŽ.GRAD.		
OBJEKT : PROMETNA UREDITEV ULICE STANETA ROZMANA - NOVELACIJA MAJ 2021			POOBlašČENI ARHITEKT / INŽENIR : MARKO LAZAR UNIV.DIPL.INŽ.GRAD.		
NAČRT : SITUACIJA ODVODNJE			SODELAVCI :		
VRSTA PROJEKTA : 2/1 NAČRT CESTE	FAZA PROJEKTA : PZI	MERILO : 1:400	ŠT. NAČRTA : P16-21	DATUM : MAJ 2021	ŠTEVILKA LISTA : 7