




KARAKTERISTIČNI PROFIL: OD P0 - DO P6

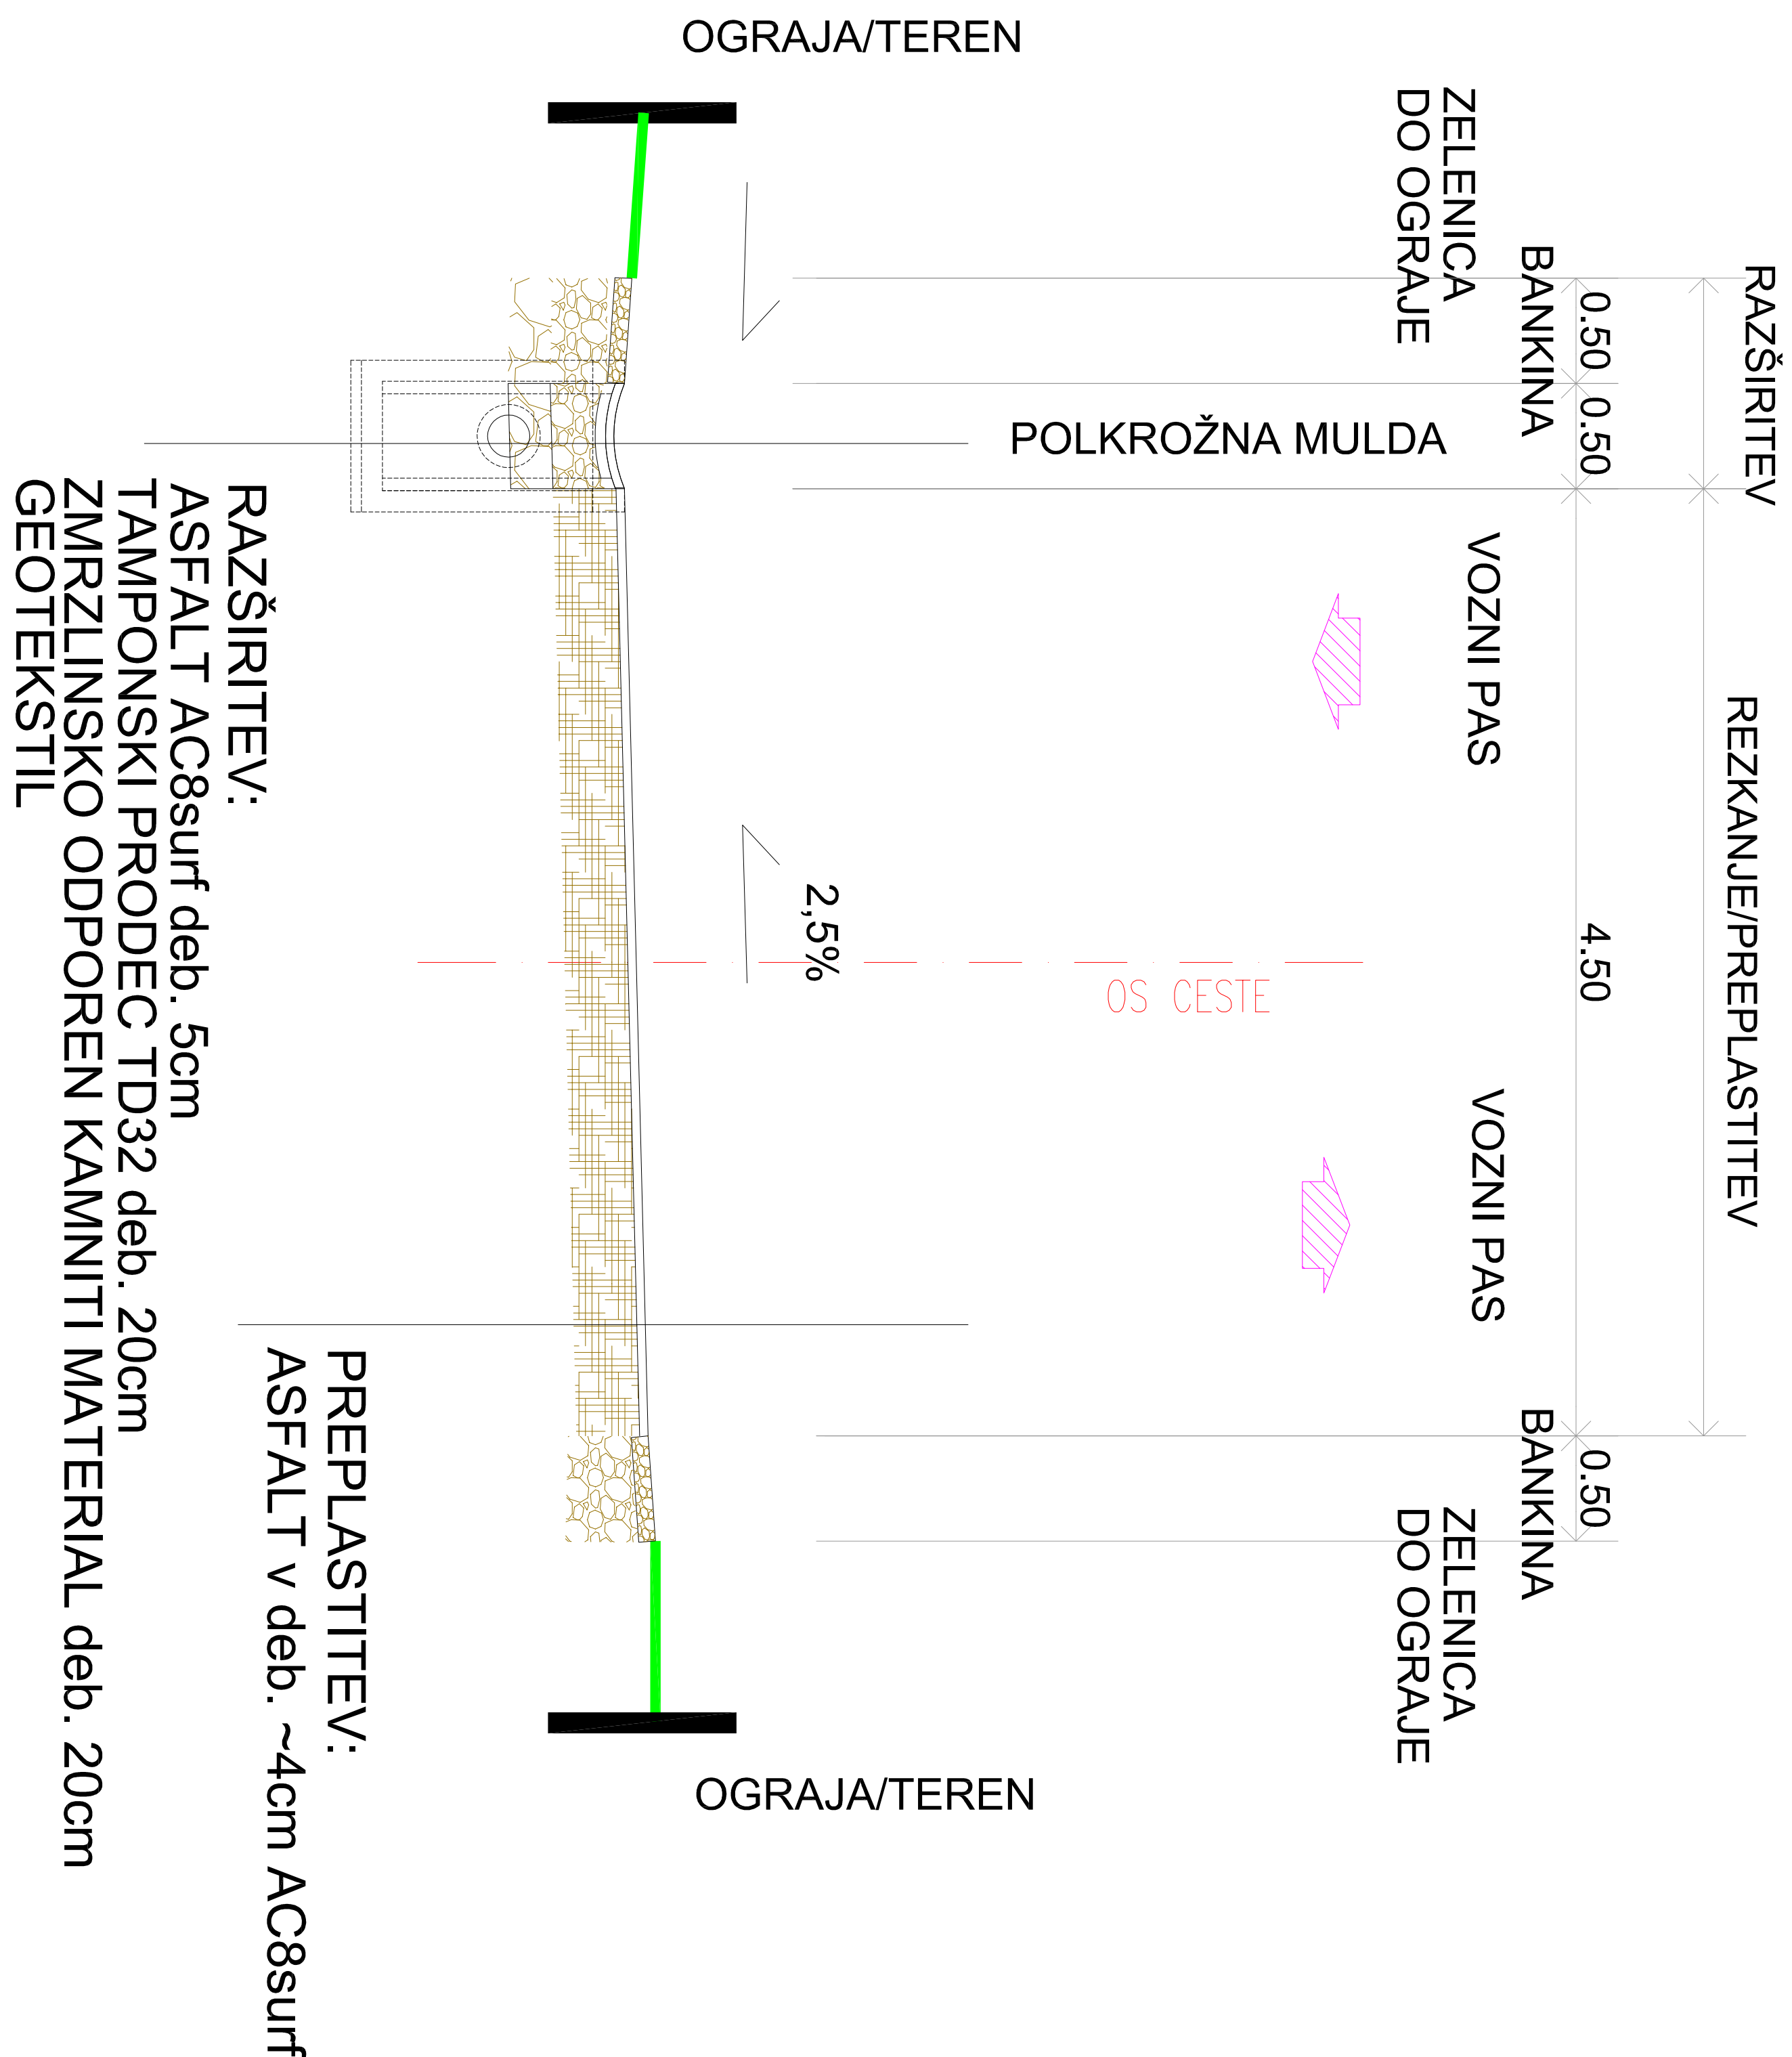


DETALJ 1: VHOD

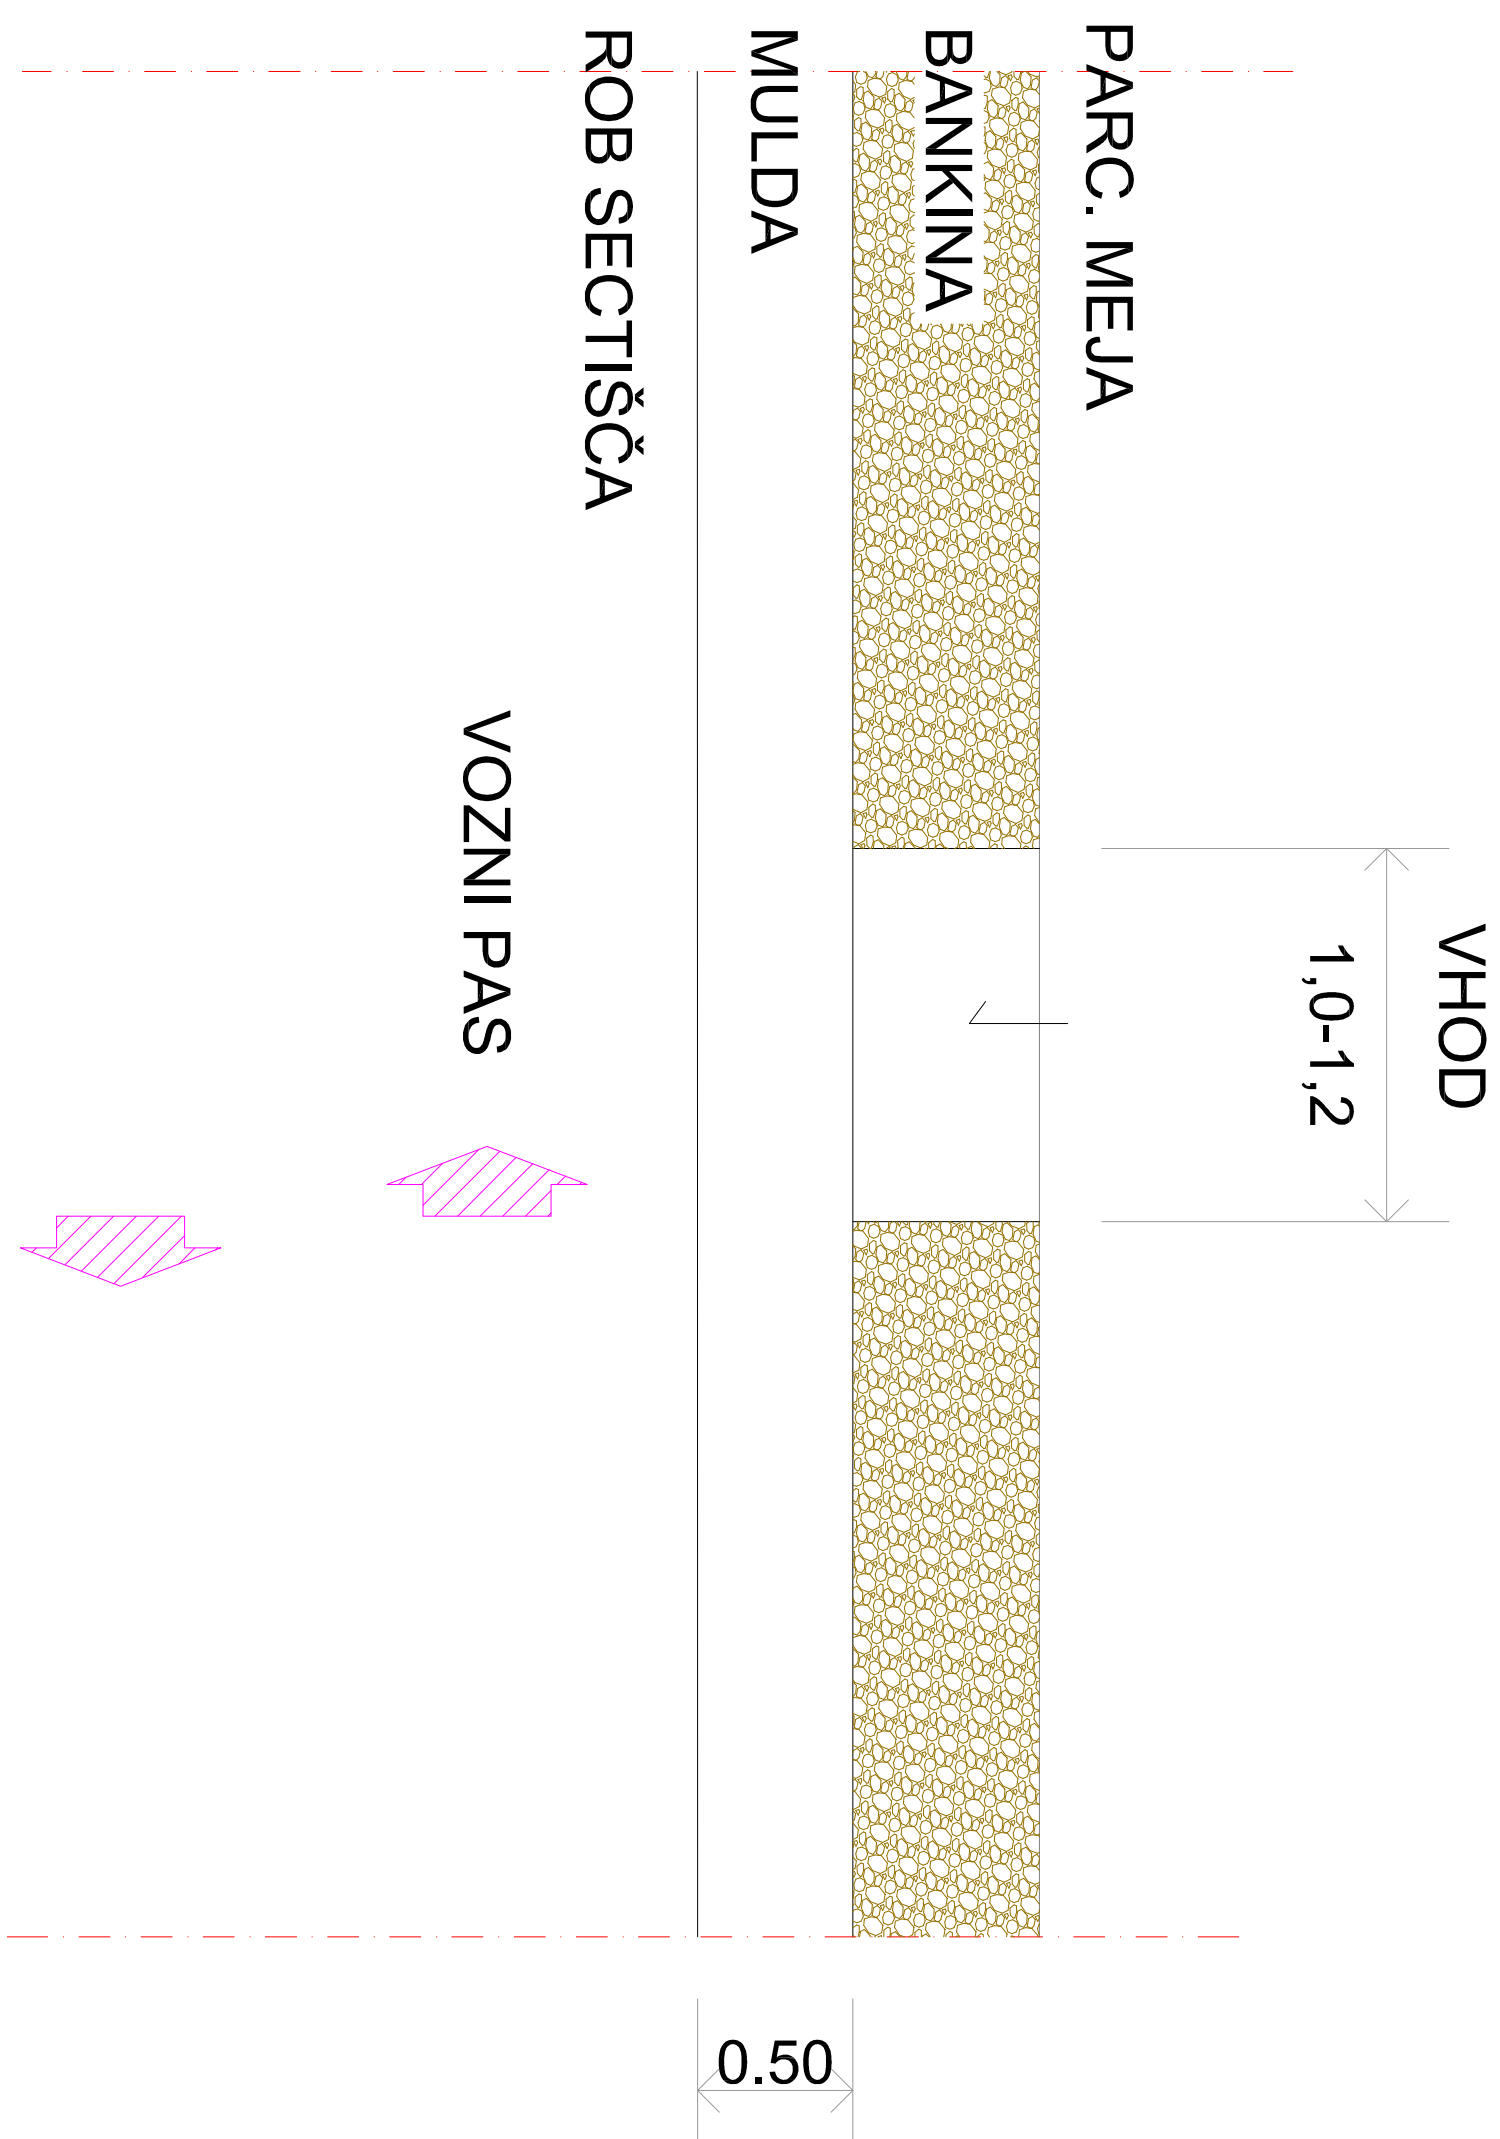

KARAKTERISTIČNI PROFIL: OD P7 - DO P31

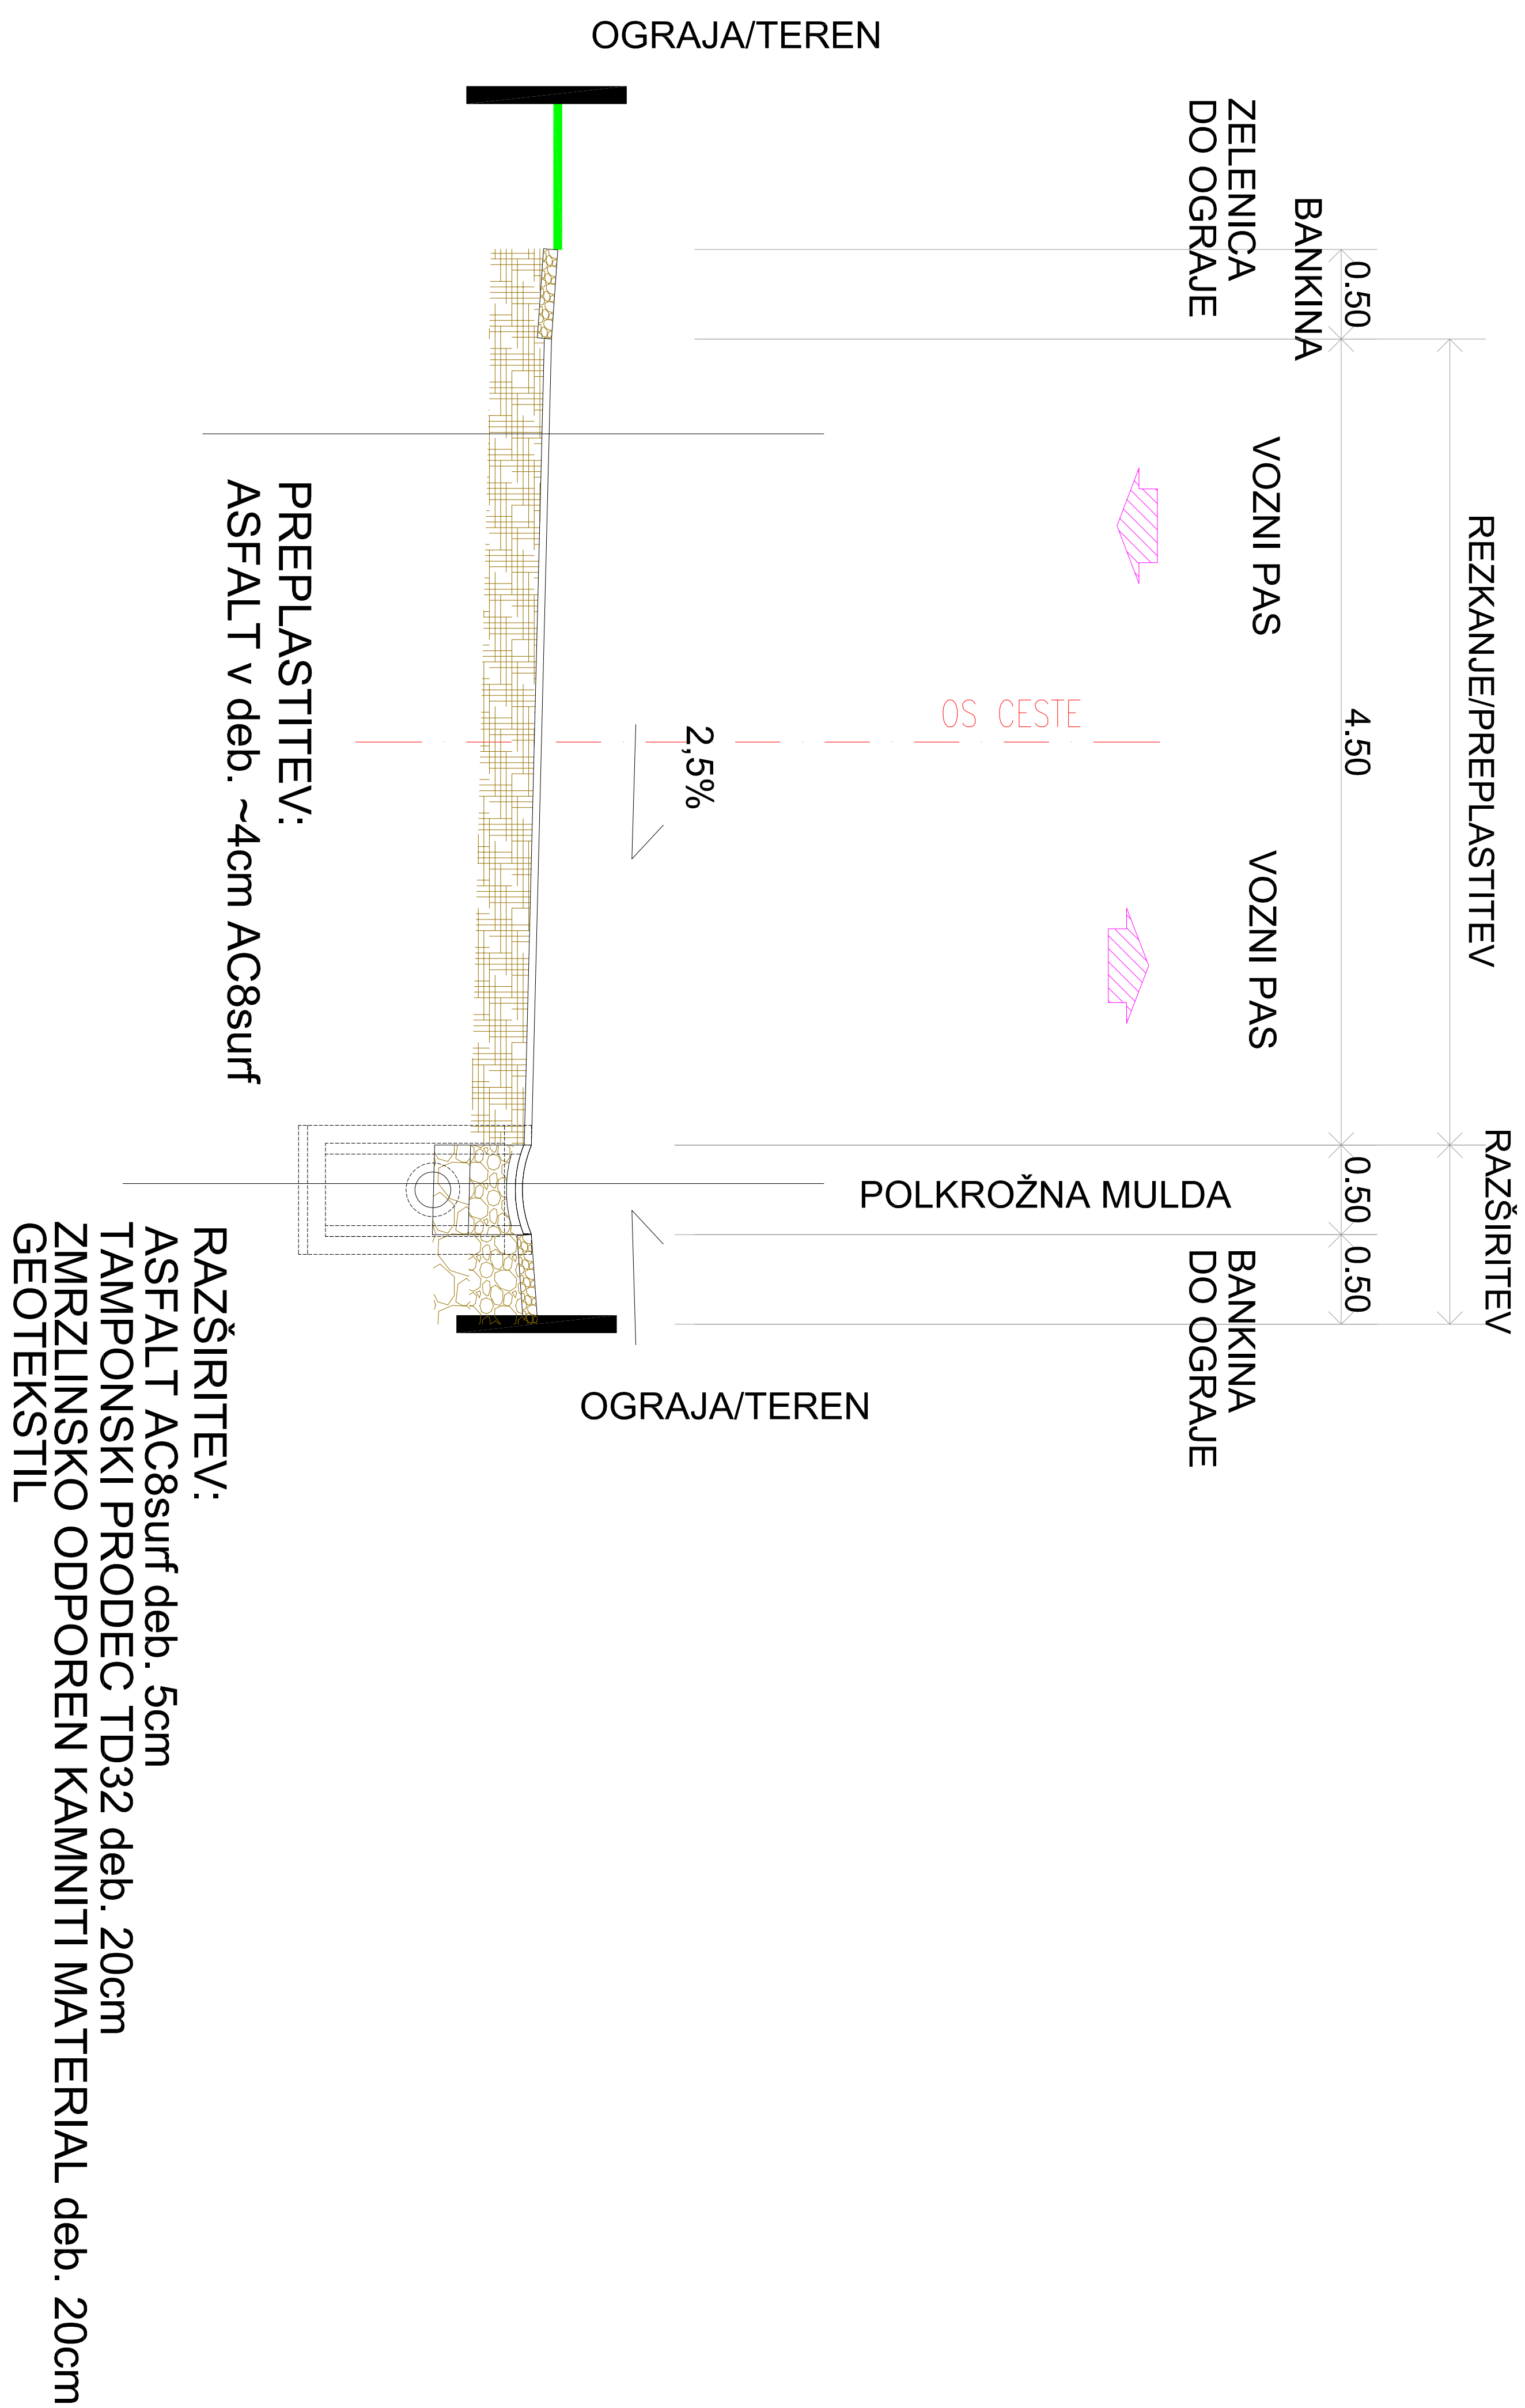

DETALJ 2: DOVOZ NA PARCELO

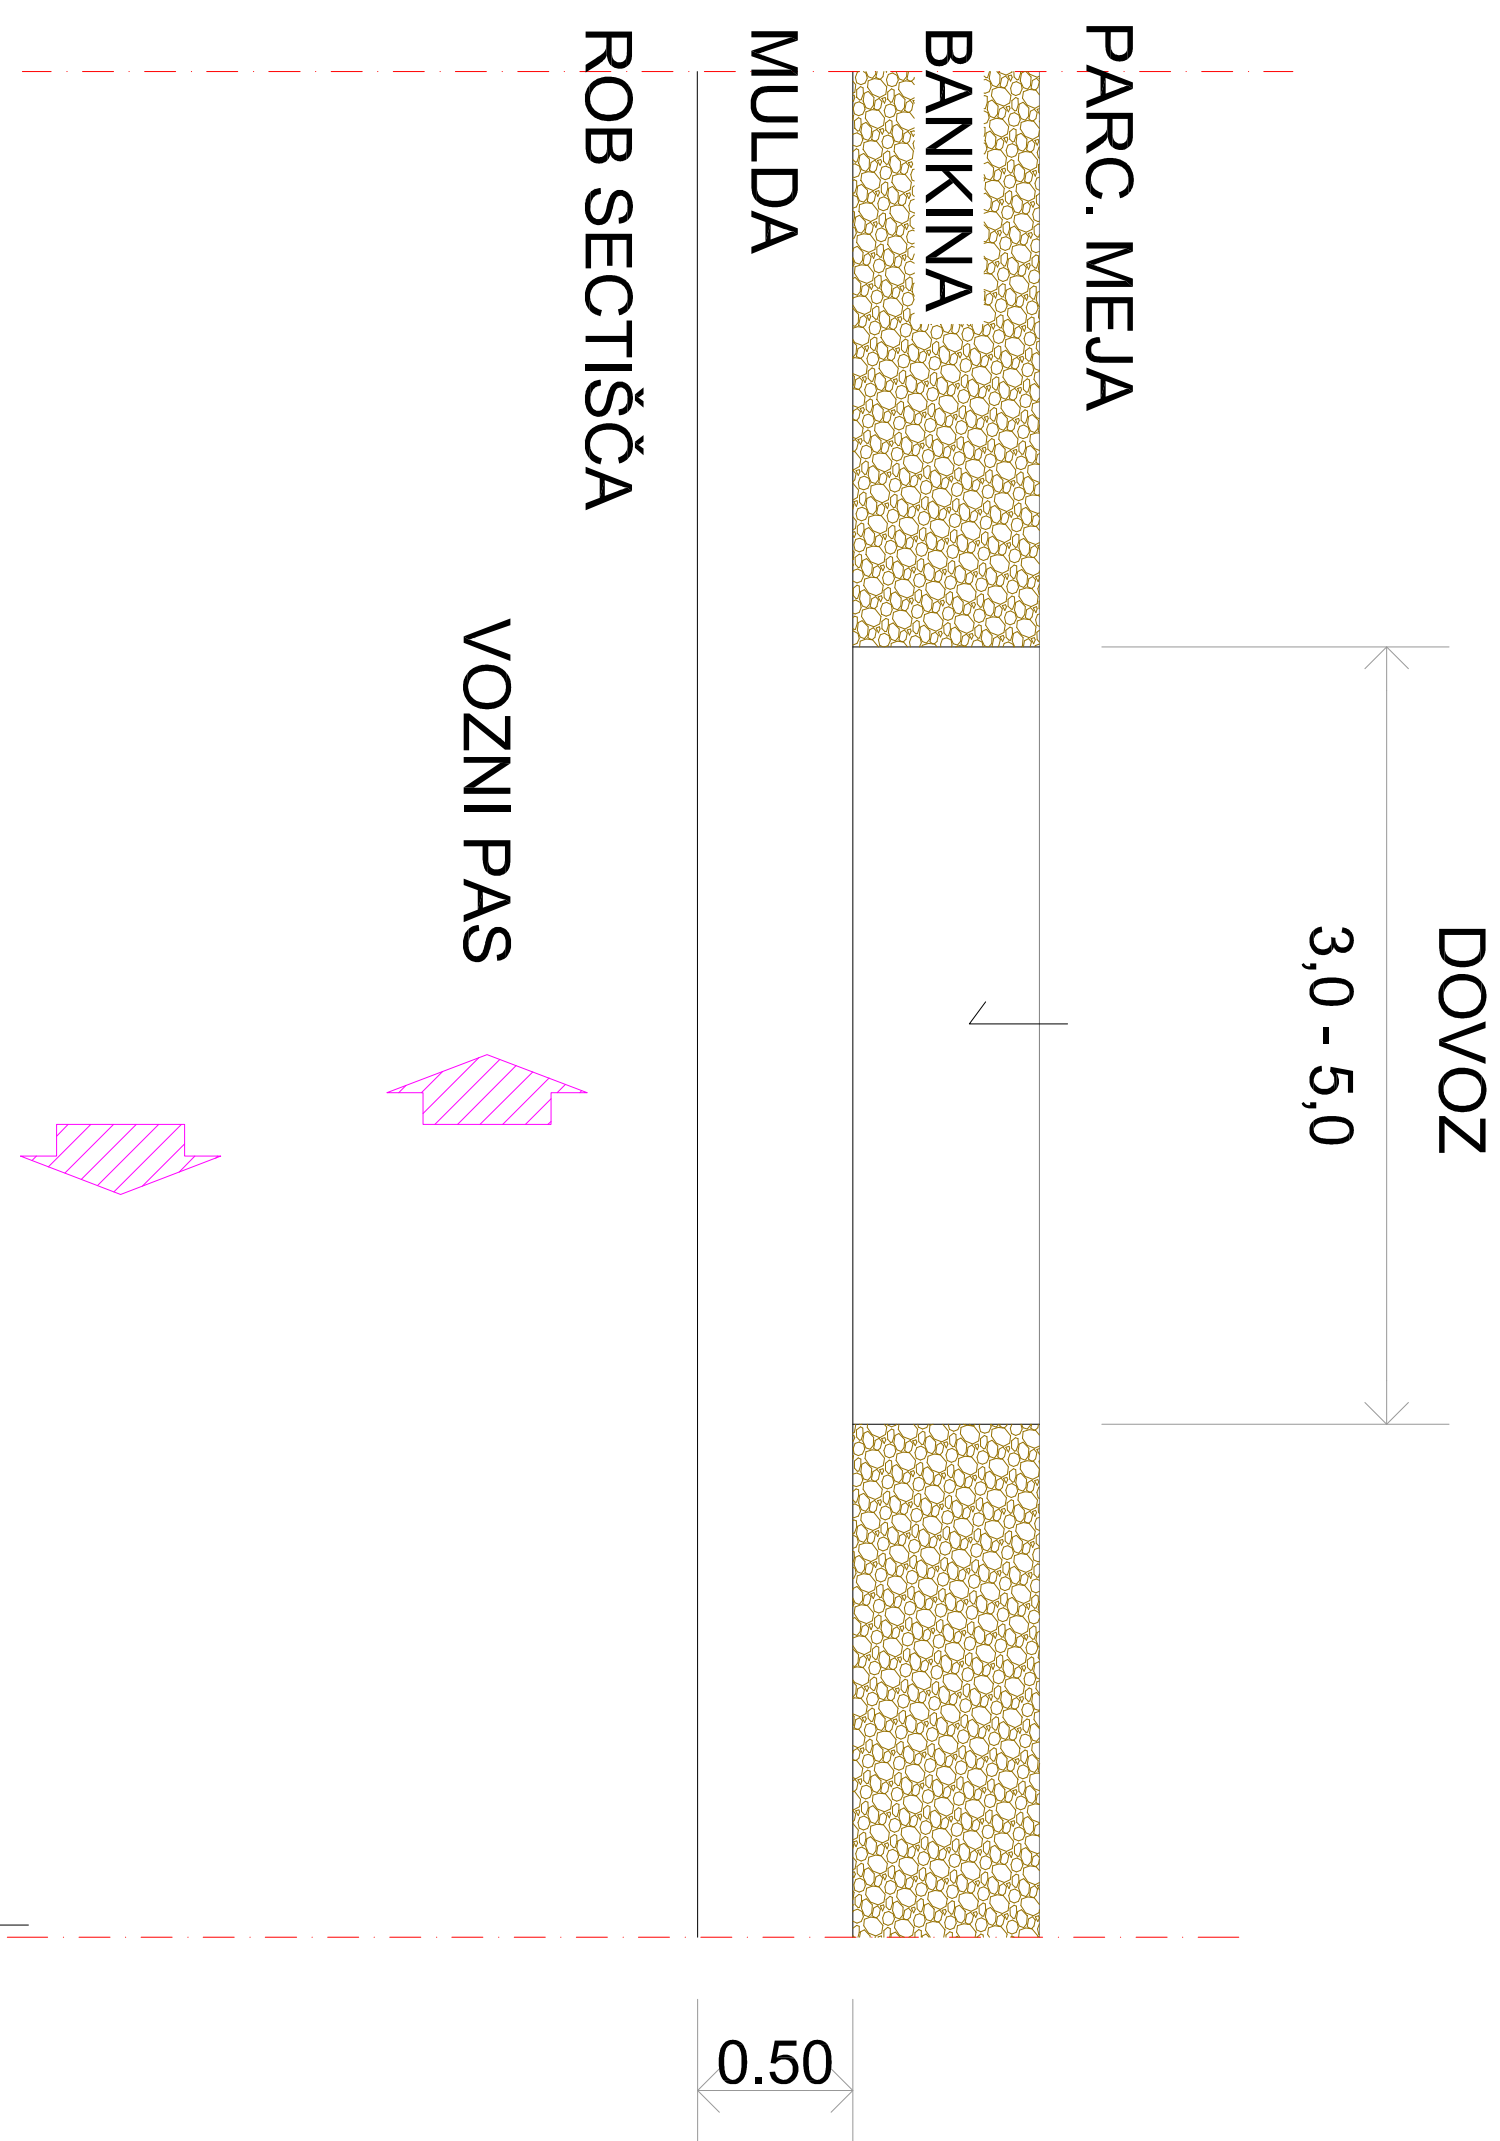

 ATELE ZA PROJEKTIRANJE IN INŽENIRING – inš. št. 125 0468 Štetna občina M. Sobota Slovenska cesta 18, 9000 M. Sobota, tel/fax (02) 535-1670, e-mail: OT@ATELEKROJ.NE.T	RATING	ŠIFRA : PR-24/17
	INVESTITOR : MESTNA OBČINA M. SOBOTA	DATUM: OKT. 2017
	OBJEKT : UREDITEV DELA PLEČNIKOVE ULICE V KROGU	ODGOVORNI PROJEKTANT : OTTO RATNIK.D.I.G.-G-0265
	VRSTA PROJEKTA : 3. DRUGI GRADBENI NAČRTI	ODGOVORNI PROJEKTANT : OTTO RATNIK.D.I.G.-G-0265
	FAZA PROJEKTA : IZN – VZDRŽEVALNA DELA	SODELAVCI : ŽELJKO ŠARDI, ing.arh, NINA RATNIK, D.I.G. (UN)
VSEBINA : KARAKTERISTIČNI PREREZ, DETALJ VHODA / DOVOZA NA PARCELO		MERILO : 1: 50
		LIST ŠT. : 5