




VZDOLŽNI PREREZ "P0 - P13"

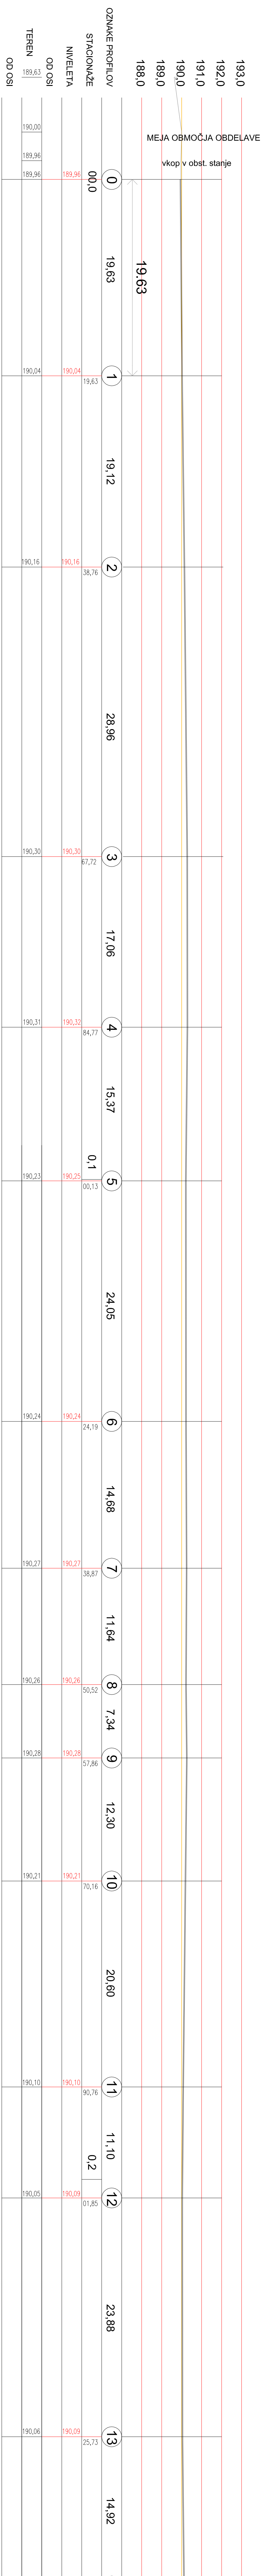

VZDOLŽNI PREREZ "P13 - P25"

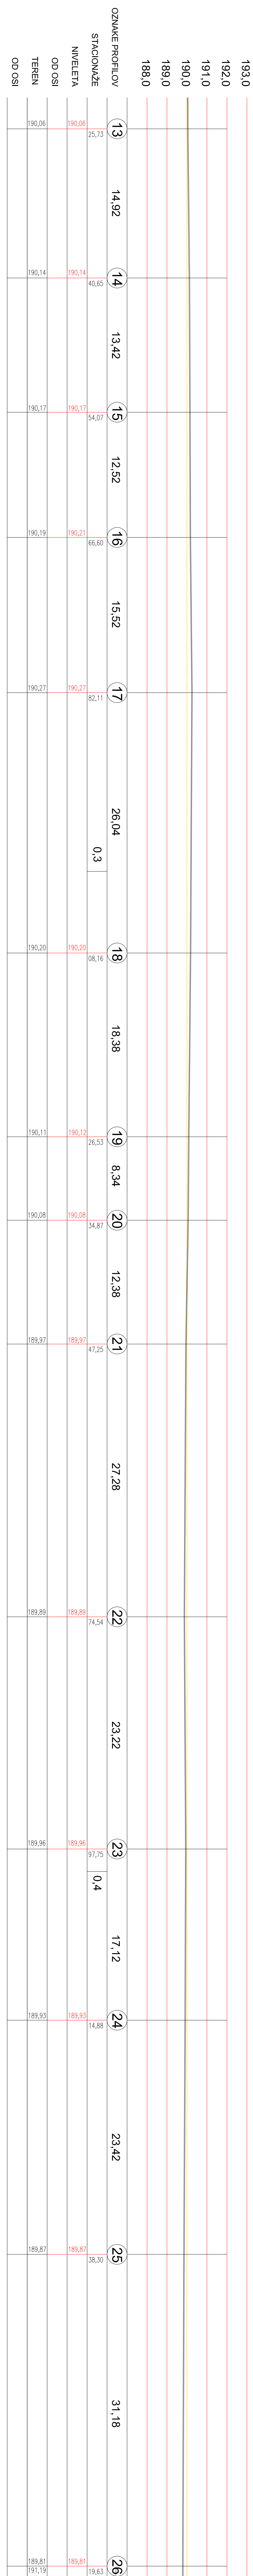

VZDOLŽNI PREREZ " P25 - P32 "

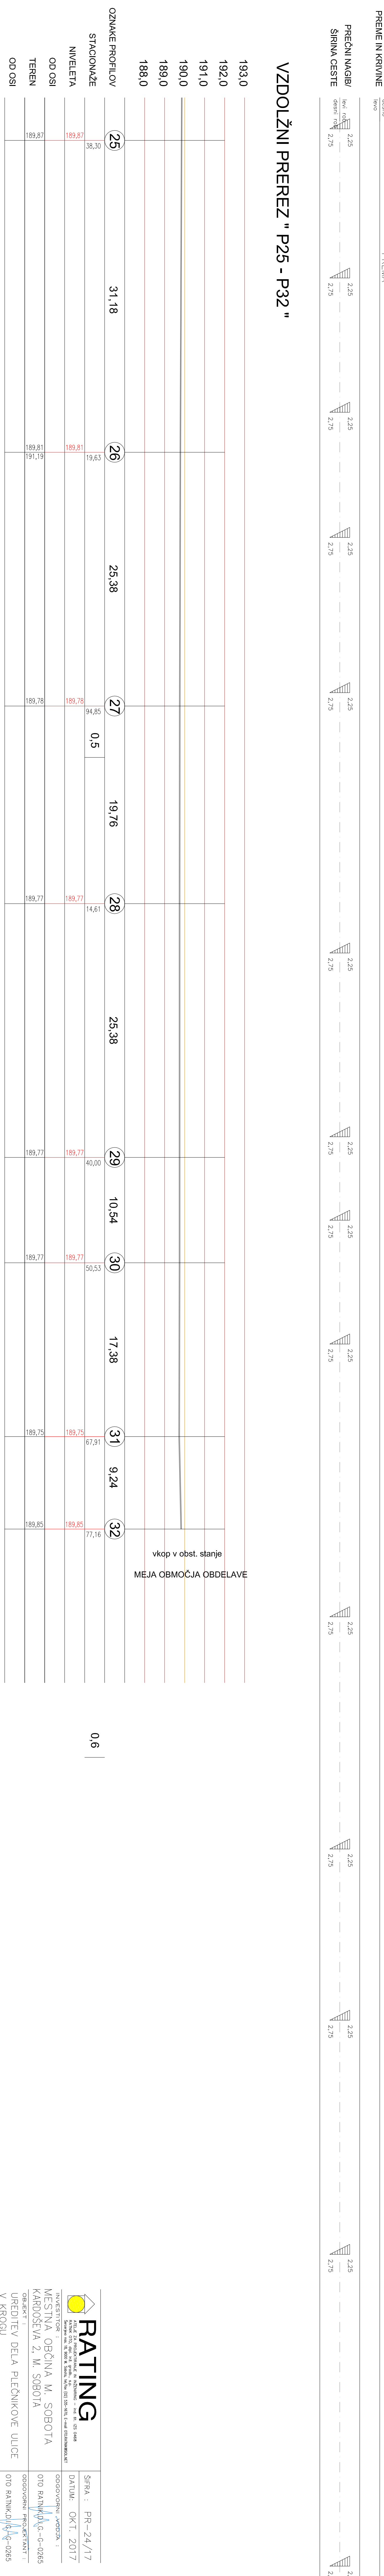[illegible]