


TLORIS

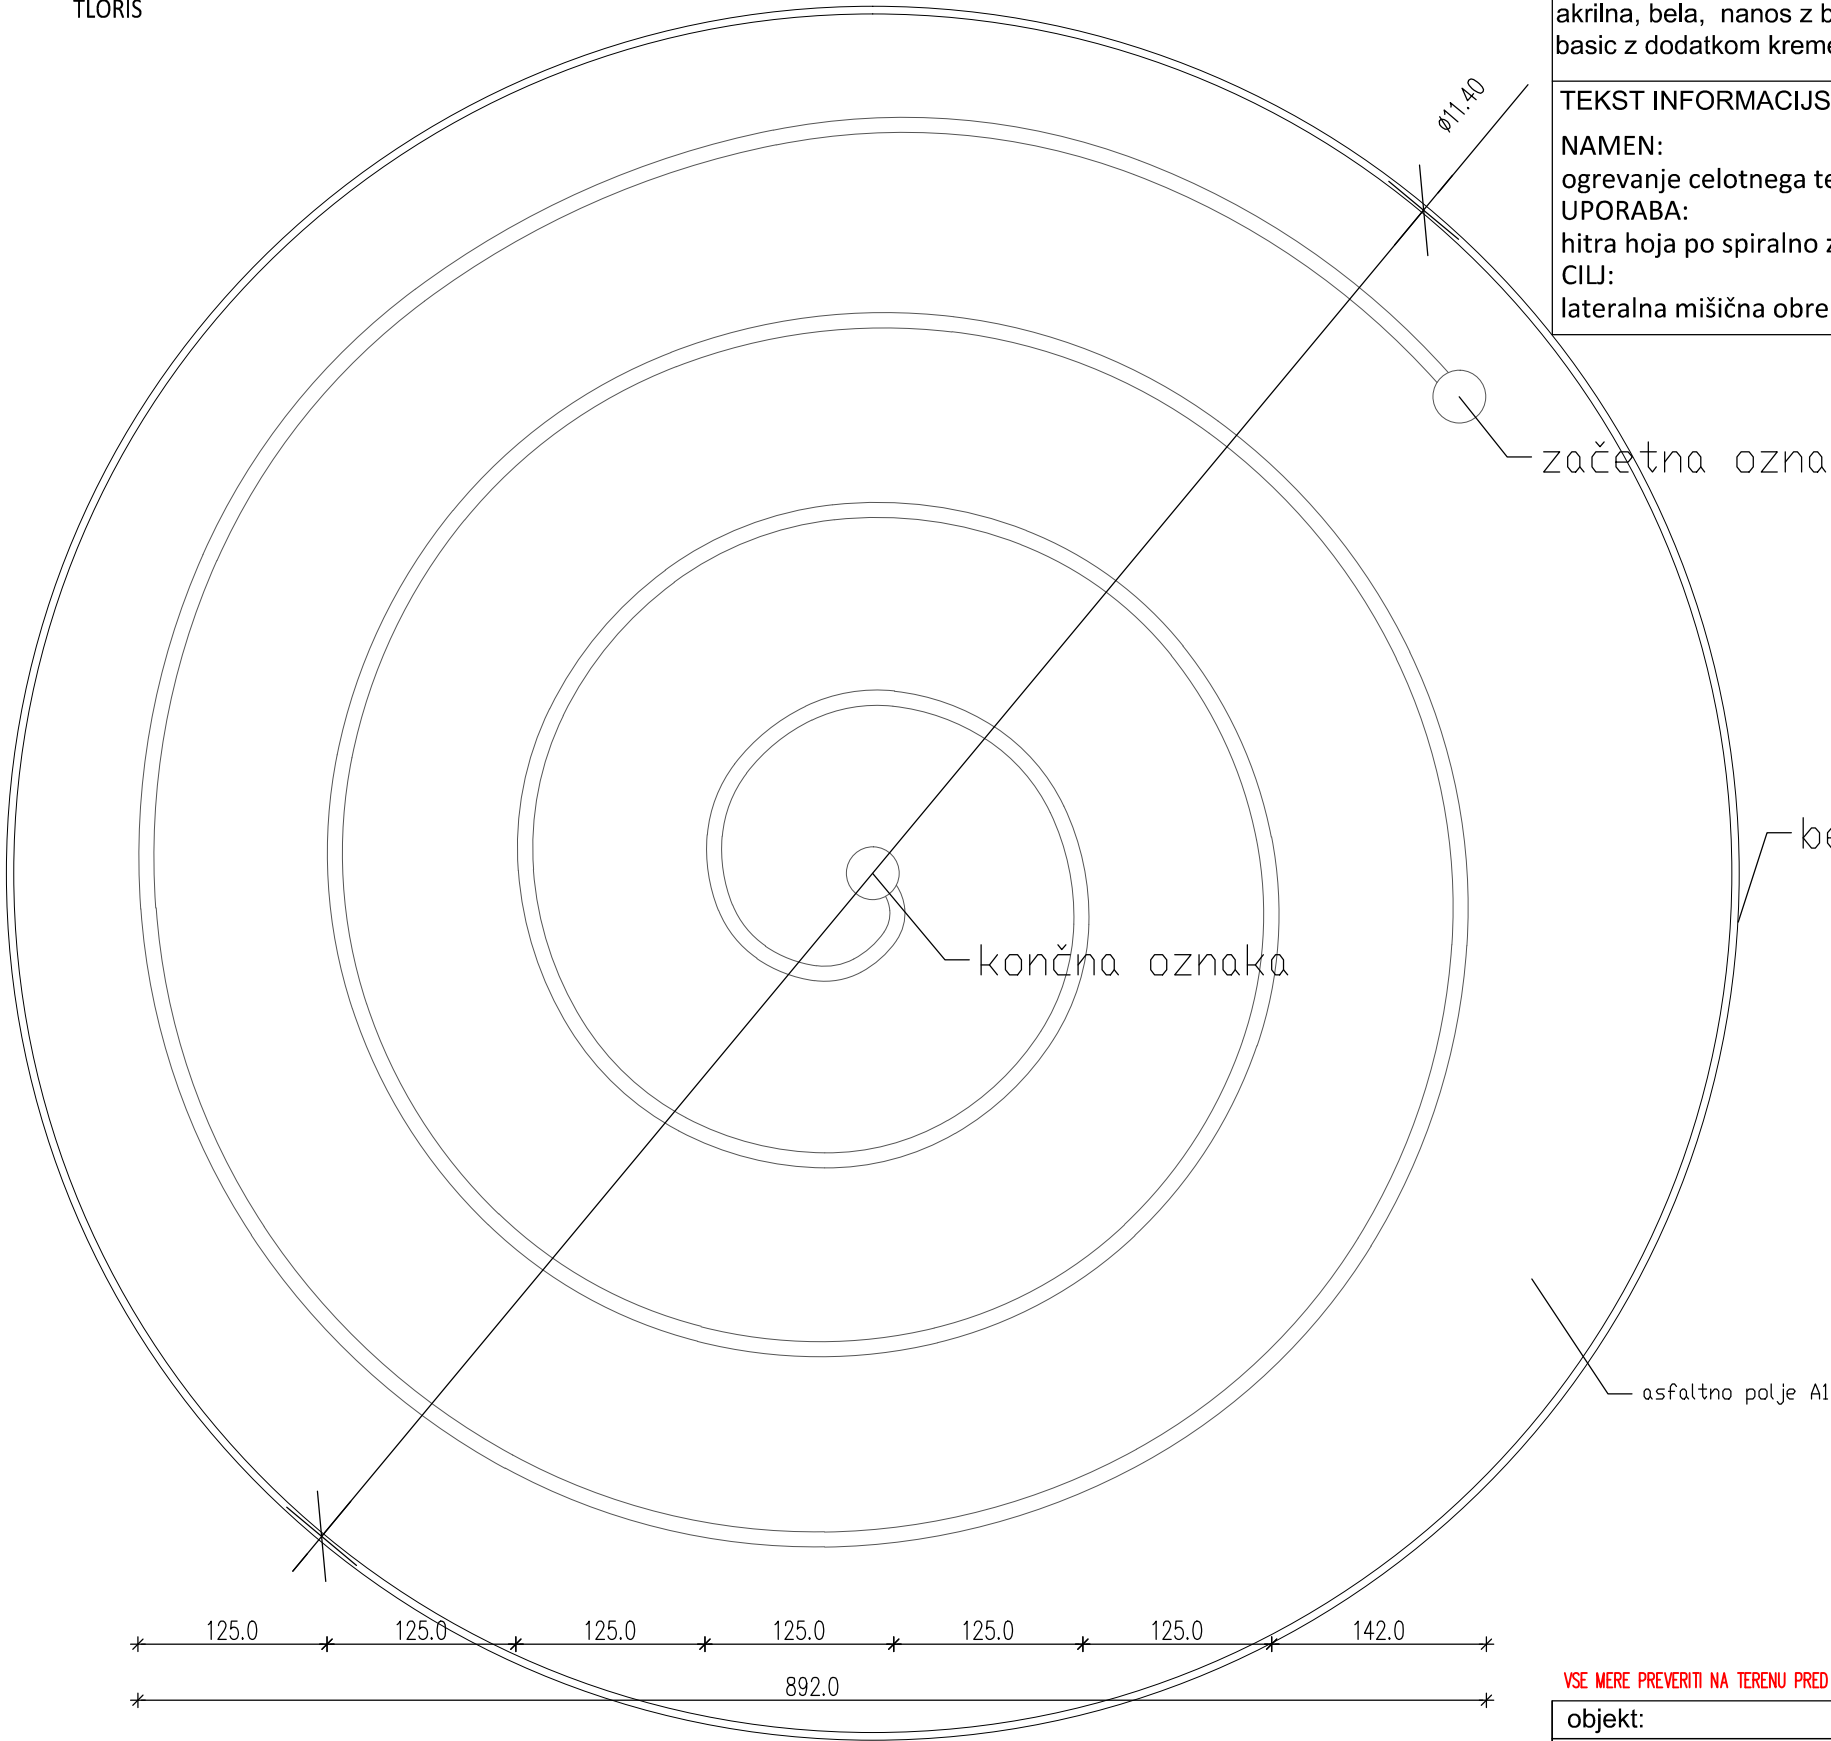

POSTAJA: 01 - "SPIRALA 1"

OPIS ELEMENTA:

ravninska naprava, grafika zarisana na tlaku, spiralna črta z oznakami začetka in središča;

OPIS PODLAGE:

- asfaltni tlak A1, premer Ø 11,40 m P= 101,00m², betonski robniki L=50cm (70 kosov), tampon;

TLAK : -finalni sloj: asfalt, AC8 surf B 70/100 A5, deb. 3 cm

-nosilni sloj: asfalt, AC16 base B 50/70 A4, deb. 4 cm;

-tampon: TD 0/32 (drobljenec), deb. 30 cm;

ROBNIK : -betonski vrtni robnik V5 50cm, dimenzija 50/23,1/5 , položen v pusti beton, zvezna izvedba;

- črte debeline d=10cm in skupne dolžine L=20,0m, grafika po izbiri projektanta, barva za ceste, enokomponentna,

akrilna, bela, nanos z brizganjem, enakovredno kot Heliocryl HS basic z dodatkom kremečevaga peska za zagotavljanje protidrsnosti podlage.

TEKST INFORMACIJSKE TABLE:

NAMEN:

ogrevanje celotnega telesa (srčno -žilni, dihalni, lokomotorni sistem)

UPORABA:

hitra hoja po spiralno zarisani liniji v eno smer; raztezne vaje v jedru kroga in hitra hoja spiralno nazaj.

CILJ:


lateralna mišična obremenitev v sagitalni ravnini (eno- in drugo stransko mišična obremenitev)

VSE MERE PREVERITI NA TERENU PRED DOBAVO IN MONTAŽO. VSE SPREMEBE POTRDI INVESTITOR ALI POOBlašČENI NADZORNIK S PREDHODNO POTRĐITVIJO PROJEKTANTA.

objekt:	št. projekta:	datum:	merilo:	list:
Motorični park in ponton - sklop 1	233/17-1	avgust 2017	1:50	6.01

TEHNIČNE RISBE

TLORIS

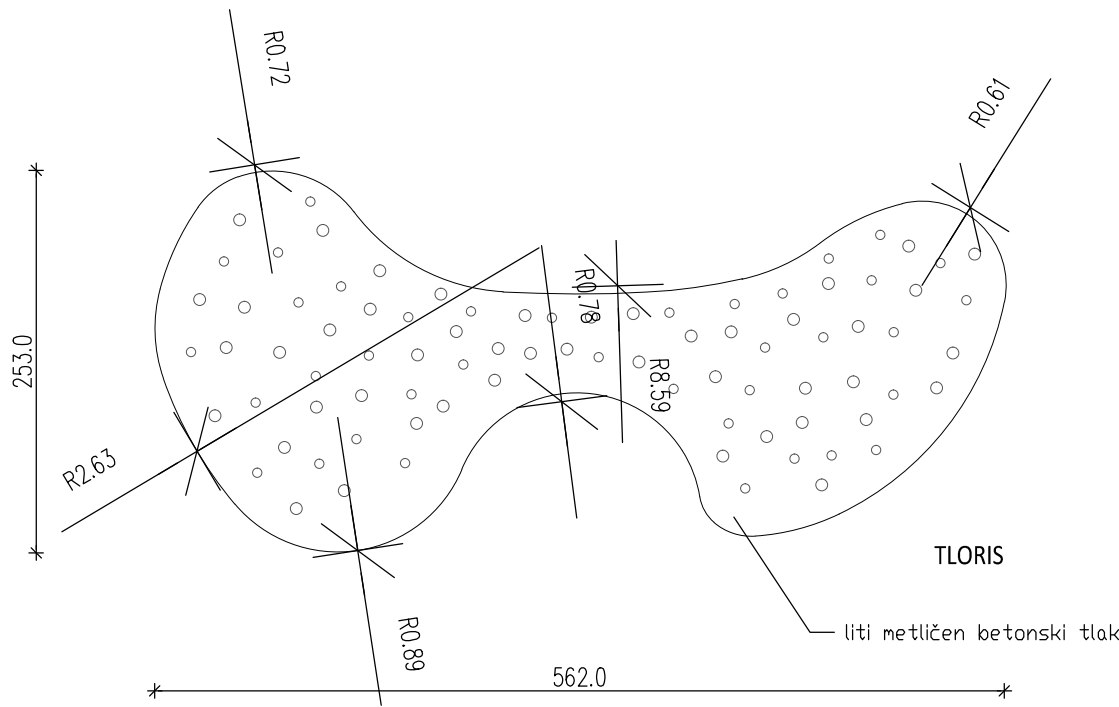


POSTAJA: 02 - "PRSTI-PETE"

OPIS ELEMENTA:
ravninska naprava, betonsko tlakovanje z vgrajenimi prodniki

OPIS PODLAGE:
- krtačen liti beton nepravilne oblike, P= 8,45m² (uporaba kovinskih opažev);
- plošča se armira z mrežami S 500 B, tip Q, poraba jekla 90kg/m3;
- uporabi se zmrzlinso odporen beton C25/30 XC4 XS4 XD2 CL 0,2 Dmax 32(16) S2 PVII;
- uporabi se tekoči dodatek za zmanjševanje krčenja betonov in malt kot npr. Cementol Antikontrakt T;
- med vgradnjo betona se ročno položijo kamni rečnega prodnika t.i. "mačje glave"
- velikost cca 50 mm (± 10mm) v črni barvi - 60 kosov,
- velikost 80 mm (± 10mm) v beli barvi - 40 kosov.
Kamni se položijo tako, da so svojo spodnjo polovico v betonu.
Beton se med položenimi kamni krtači.


TEKST INFORMACIJSKE TABLE:
NAMEN:
sklepno ogrevanje, (zgornji + spodnji ročni sklep), aktivacija mišične črpalke, preventiva zvinov;
UPORABA:
natančna hoja po prstih nog; hoja po petkah (izmenično);
CILJ:
propioceptivno ogrevanje, senzomotorika (dorsarna + planetarna flexia)

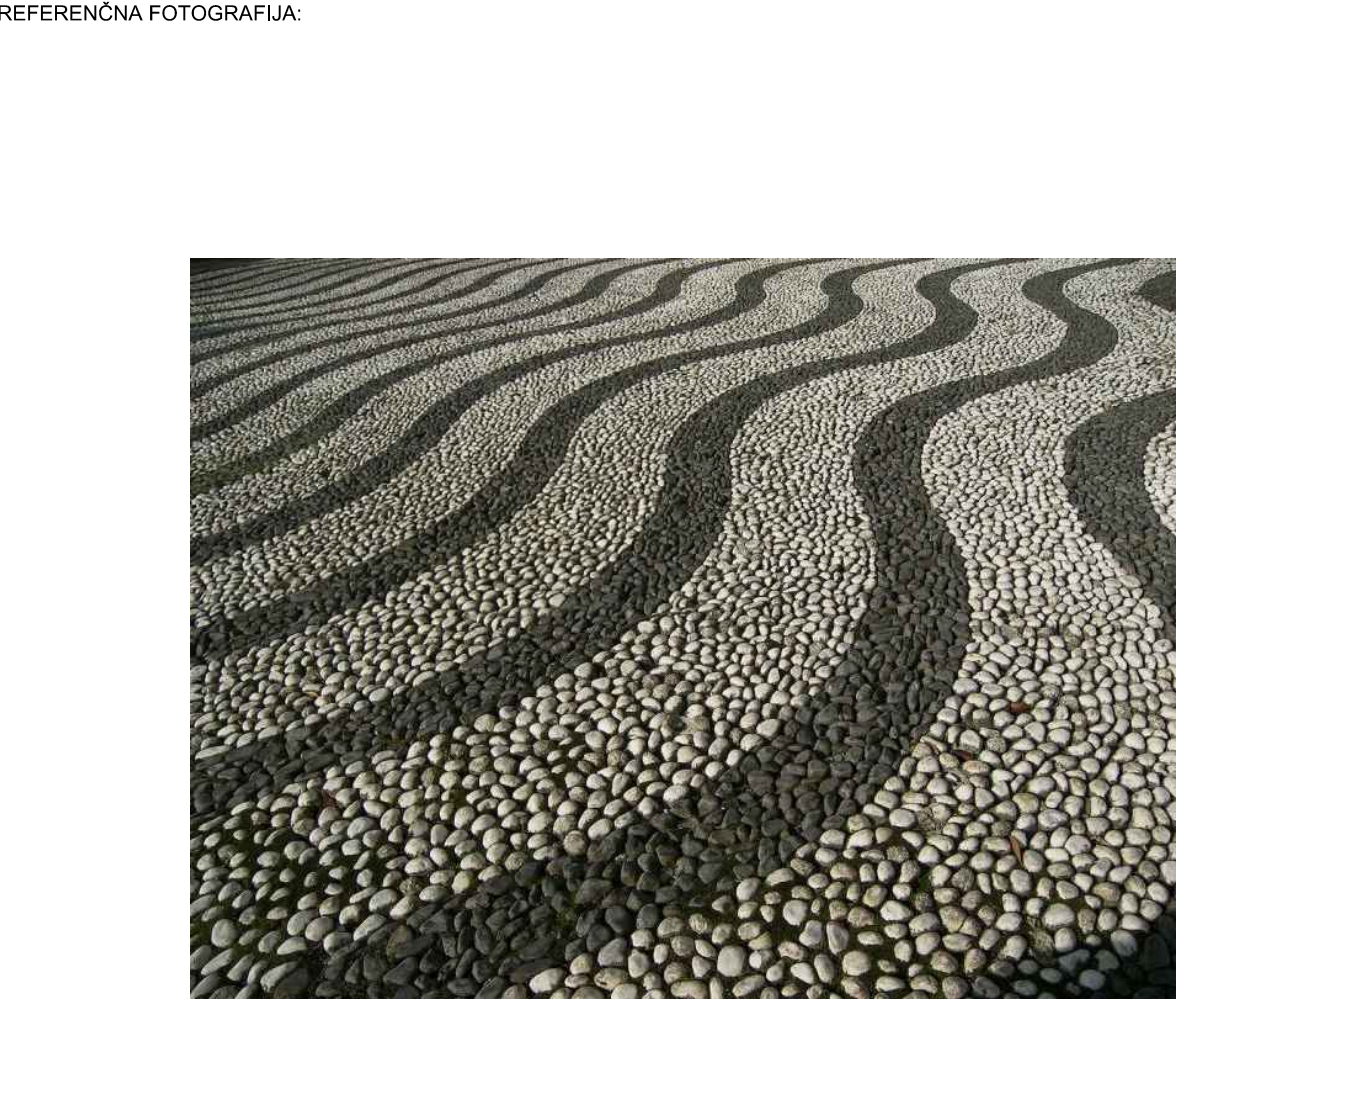


VSE MERE PREVERITI NA TERENU PRED DOBAVO IN MONTAŽO. VSE SPREMEMBE POTRDI INVESTITOR ALI POOBlašČENI NADZORNIK S PREDHODNO POTDITVIJO PROJEKTANTA.

objekt:	št. projekta:	datum:	merilo:	list:
Motorični park in ponton - sklop 1	233/17-1	avgust 2017	1:50	6.02

TLORIS

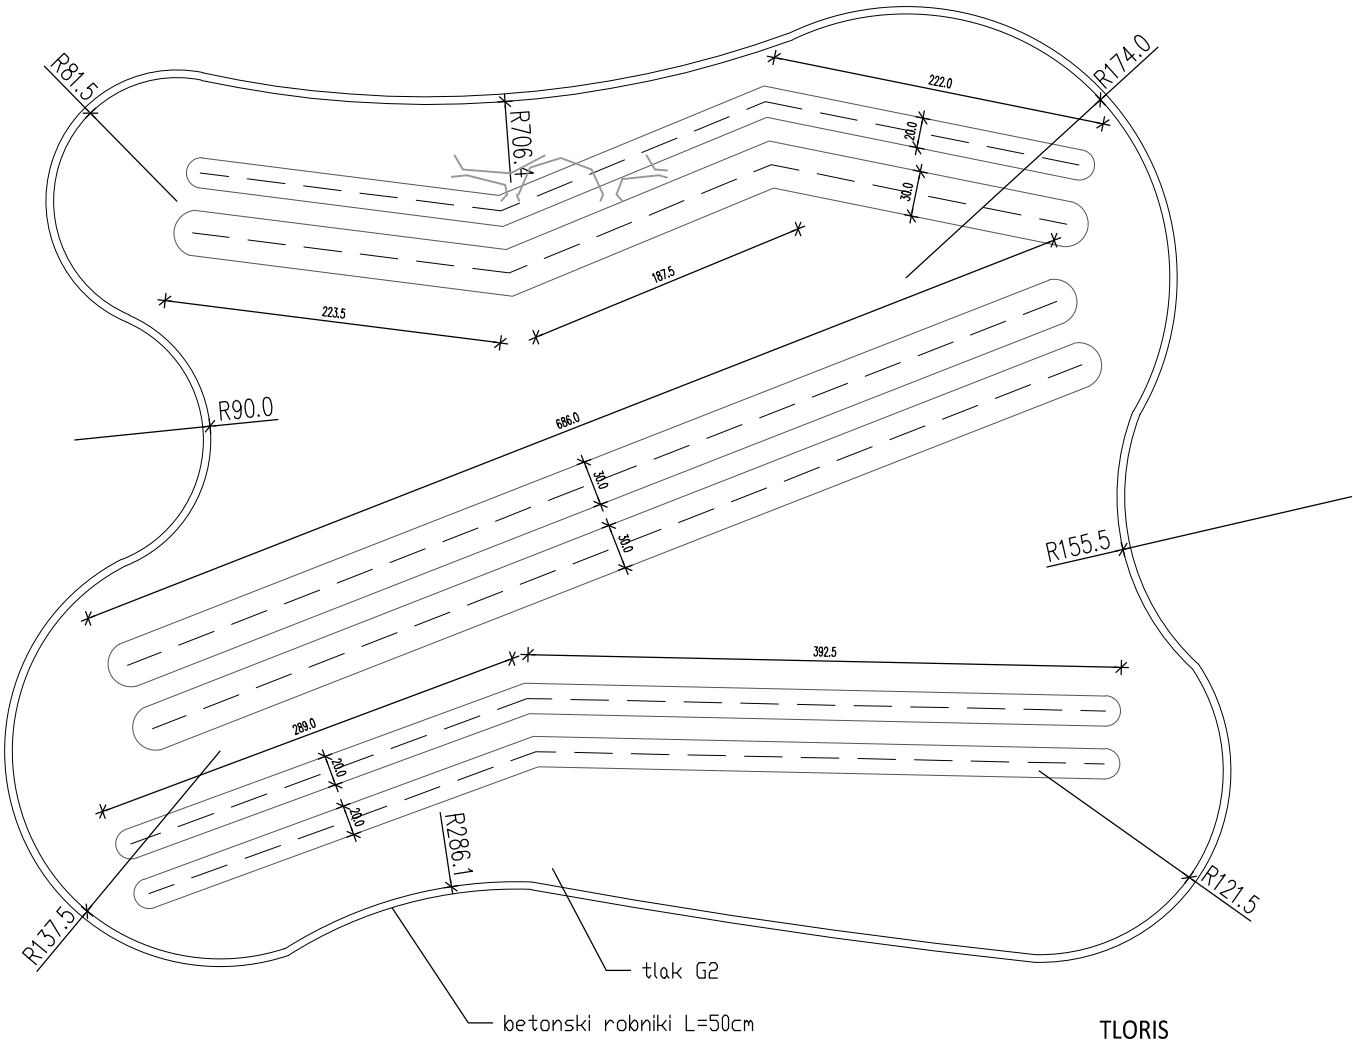

PREREZ

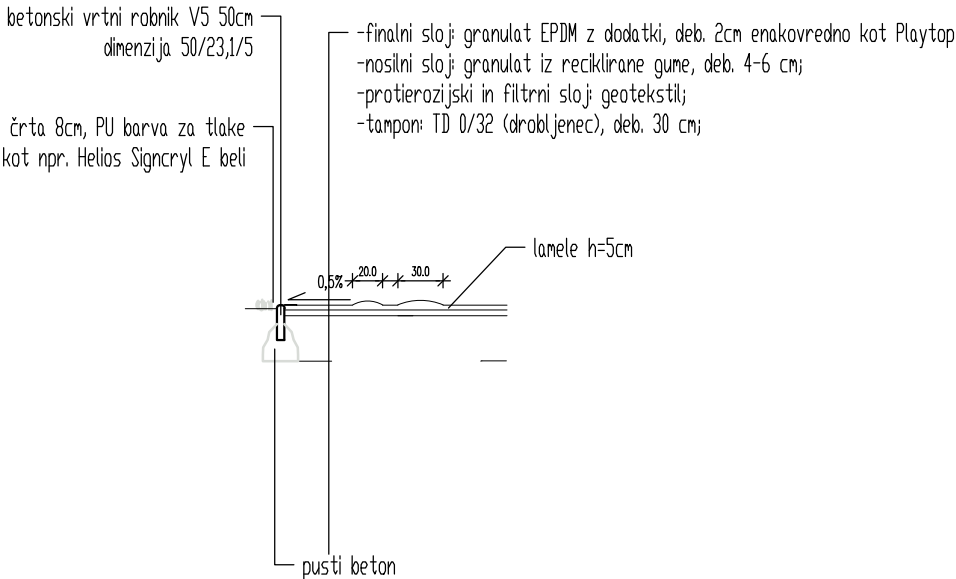

POSTAJA: 03 - "GREBEN"

OPIS ELEMENTA:
ravninska naprava, tlakovanje z varnostno podlago iz gume in EPDM granulata

OPIS PODLAGE:
- dvoslojna brezšivne gumijaste podlaga nepravilne organske oblike P=40,0m² kot npr. Playtop Nike Grind;
- pred začetkom del se izvede AB vrtni robnik po celotnem obsegu, L= 50cm (54 kosa), tampon;

Dobavi se in položi dvoslojnea brezšivna gumijasta podlaga s 3d lamelami visokimi in širokimi 20 cm in 30 cm v parih. Spodnji sloj iz reciklirane gume granulat ca. 2 cm, zgornji sloj iz EPDM z dodatkom reciklata Nike Grind (reciklat podplatov Nike copat) granulata, skupna debelina 4 cm - na lamelah se debeli spodnji sloj do zelene višine in širine, barva po izboru projektanta po barvni karti proizvajalca, kot npr. Playtop Nike Grind. Predhodno pripraviti prepustno utrjeno peščeno posteljico.

TEKST INFORMACIJSKE TABLE:
NAMEN:
sklepno ogrevanje (zgornji in spodnji skočni sklep),
senziomotorika, proprioceptivno ogrevanje (inverzija / erozija skočnega sklepa)
UPORABA:
hoja po notranjem in hoja po zunanjem robu stopala
CILJ:
lateralna in medialna mišična obremenitev (preventiva lat./med. izvinov)



REFERENČNA FOTOGRAFIJA:



VSE MERE PREVERITI NA TERENU PRED DOBAVO IN MONTAŽO. VSE SPREMEBE POTRDI INVESTITOR ALI POOLLAŠČENI NADZORNIK S PREDHODNO POTRĐITVIJO PROJEKTANTA.

objekt:	št. projekta:	datum:	merilo:	list:
Motorični park in ponton - sklop 1	233/17-1	avgust 2017	1:50	6.03

TLORIS

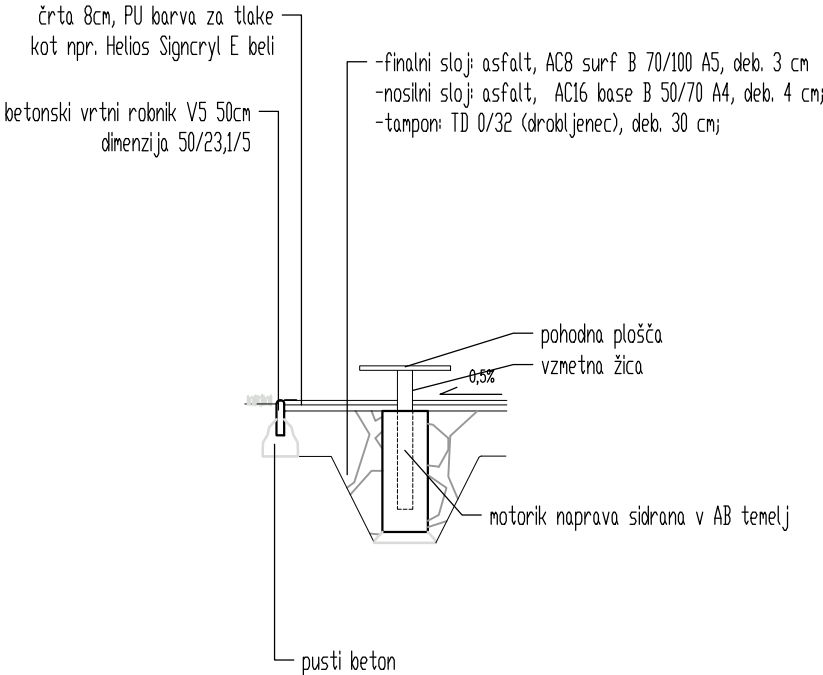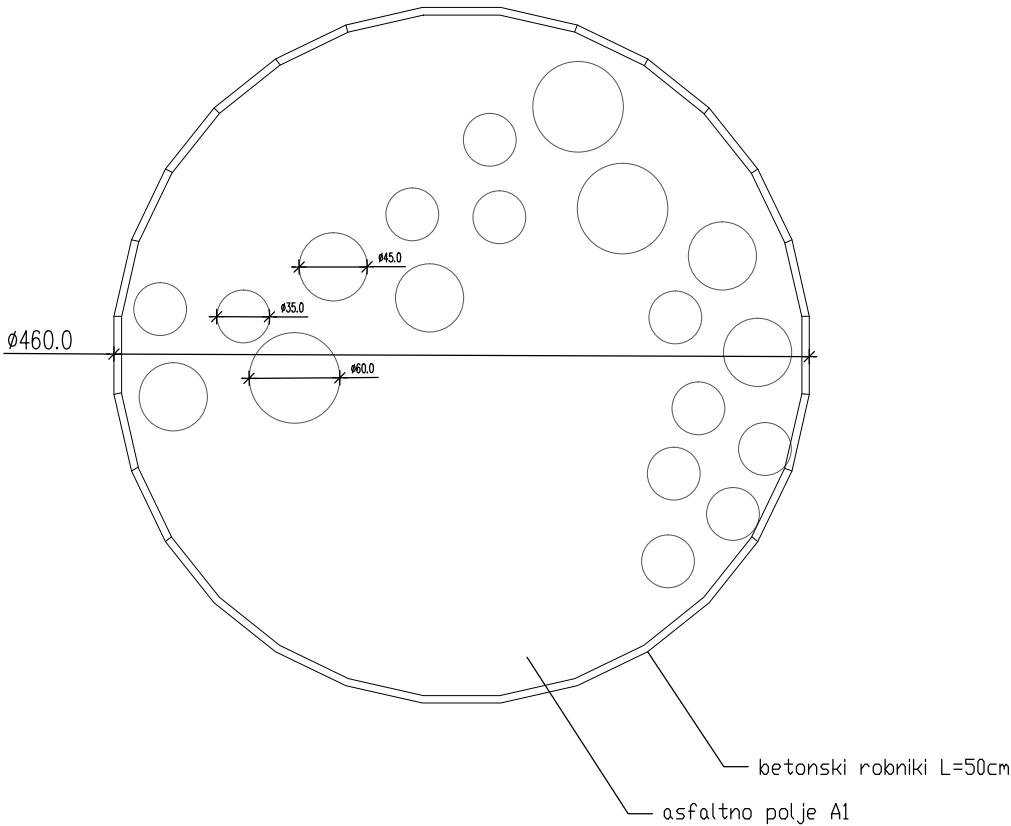

PREREZ

POSTAJA: 04 - "DINAMIČNE PLOŠČE"

OPIS ELEMENTA:

Dobavijo se in montirajo okrogle lesene pohodne ploščadi na vzmeteh. Višina nastopne ploskve min 15cm in max 30cm. Plošče so iz vezane plošče okume marin debeline d=30mm. Premeri plošč so Ø35 (11 kosov), Ø 45 (5 kosov) in Ø 60cm (3 kosi).
Rob plošče zaščiten z vodoobojnim premazom fenolnega filma. Nastopna ploskev obdelana kot protizdrsna. Plošče so vijačene na pocinkano jekleno podkonstrukcijo.
Vzmet iz patentirane vzmetne žice po standardu EN 10270-1 premera min 16mm.
Element sidran v AB temelj (š/d/g 30/30/80cm) preko jeklenega sidrišča in 4x M16 vijaki (enakovredno kot Hilti HSA M16x182 85/70/30).
Predvideti temeljenje po navodilih dobavitelja.
Vsi jekleni deli so protikorozijsko zaščiteni in barvani RAL 7039!
Element mora imati dokazilo o skladnosti igral s standardom SIT-EN 1176. Za izkazovanje skladnosti s standardi se uporablja certifikat, ki ga izstavi ustrezno usposobljena institucija. Drug dokument, ki potrjuje skladnost s standardom, je lahko testno poročilo, ki ga izda proizvajalec ali zunanja neodvisna ustanova (npr. akreditirani laboratorij).

OPIS PODLAGE:

- asfaltni tlak A1, premer Ø 4,60 m P= 16,00m², betonski robniki L=50cm (30 kosov), tampon;
- črte debeline d=10cm in skupne dolžine L=20,0m, grafika po izbiri projektanta, barva za ceste, enokomponentna, akrilna, bela, nanos z brizganjem, enakovredno kot Heliocryl HS basic z dodatkom kremečevaga peska za zagotavljanje protidrsnosti podlage.

TEKST INFORMACIJSKE TABLE:

NAMEN:

dinamično ogrevanje večjih skupin (kolčni + kolenski)

UPORABA:

hoja po dinamičnih ploskvah -krogih na različnih z gibljivo podlago v smeri "cik-cak"

CILJ:

ogrevanje velikih mišičnih skupin, dinamično ravnoesje

REFERENČNA FOTOGRAFIJA:




VSE MERE PREVERITI NA TERENU PRED DOBAVO IN MONTAŽO. VSE SPREMEMBE POTRDI INVESTITOR ALI POOBlašČENI NADZORNIK S PREDHODNO POTRDI TVIJO PROJEKTANTA.


objekt:	št. projekta:	datum:	merilo:	list:
Motorični park in ponton - sklop 1	233/17-1	avgust 2017	1:50	6.04

TEHNIČNE RISBE


POGLED

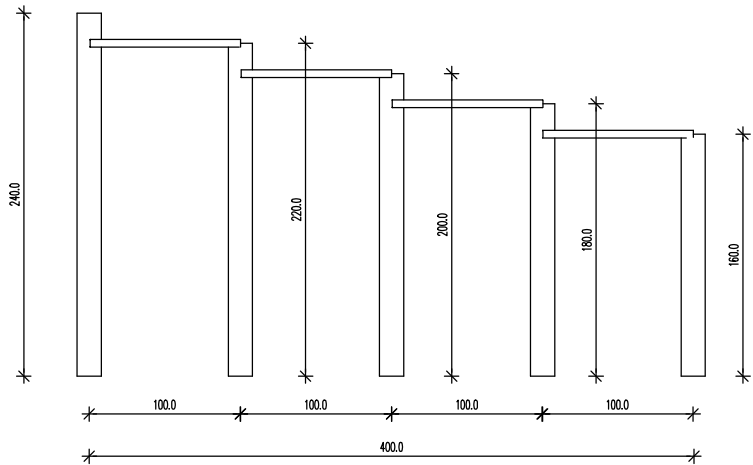

TLORIS

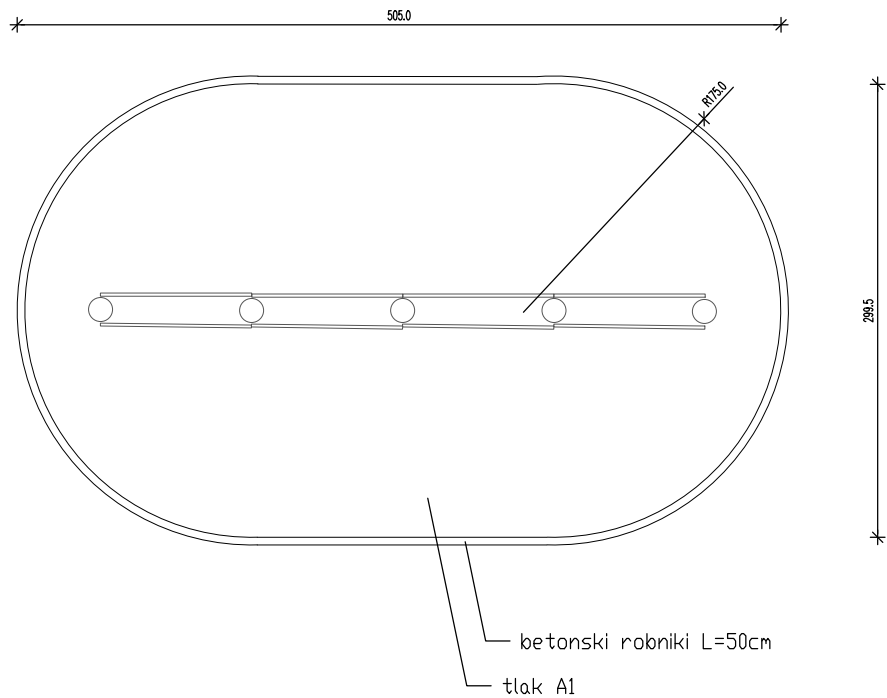

PREREZ TLAKA/TEMELJA

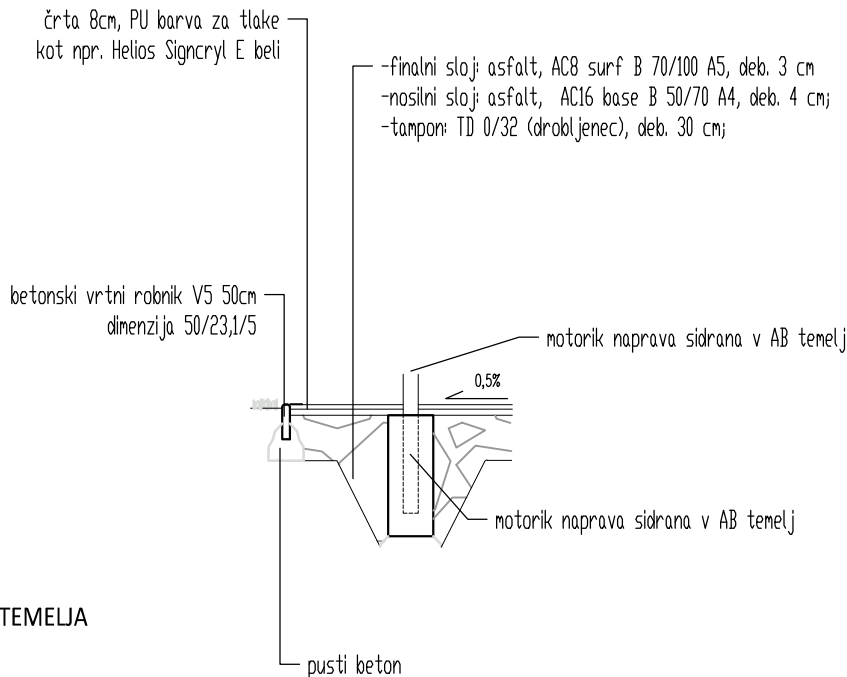

POSTAJA: 5 - "DOSEG"

OPIS ELEMENTA:

leseni stebri različnih višin (160-240cm) premere Ø20cm z obojestranskimi lesenimi prekladami (8x letev 60x40mm L=100cm) za nalaganje žog ali podobnih lažjih predmetov.
Vsi leseni deli so iz termično obdelanega lesa iglavce in so globinsko impregnirani.

Hlodi se vijačijo preko jeklenih križev s sidrno ploščico. Ploščica 40x40cm, 4 vijaki M16, križ iz pločevine d=8mm in višine 40cm, 4 navojni vijaki M16.
Vsi jekleni elementi so protikorozijsko zaščiteni in barvani RAL 7039.
Predvideti točkovno temeljenje 5x (š/d/g 40x40x80cm).

Element mora imati dokazilo o skladnosti igralskega standarda SIT-EN 1176. Za izkazovanje skladnosti s standardi se uporablja certifikat, ki ga izstavi ustrezno usposobljena institucija. Drug dokument, ki potrjuje skladnost s standardom, je lahko testno poročilo, ki ga izda proizvajalec ali zunanja neodvisna ustanova (npr. akreditirani laboratorij)


OPIS PODLAGE:

- asfaltni tlak A1, dim 637x340cm P=13,3m², betonski robniki L=50cm (28 kosov), tampon;
- črte debeline d=10cm in skupne dolžine L=20,0m, grafika po izbiri projektanta, barva za ceste, enokomponentna, akrilna, bela, nanos z brizganjem, enakovredno kot Heliocryl HS basic z dodatkom kremečevaga peska za zagotavljanje protidrsnosti podlage.

TEKST INFORMACIJSKE TABLE:

NAMEN:
vertikalno raztezanje celotne hrbtenice in živčnega sistema
UPORABA:
vertikalni doseg z rokami, razteg hrbtenice
CILJ:
statični razteg lokomotorne sistema

REFERENČNA FOTOGRAFIJA:


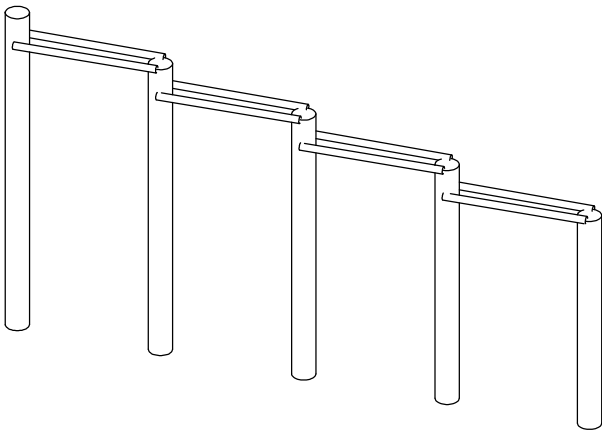


VSE MERE PREVERITI NA TERENU PRED DOBAVO IN MONTAŽO. VSE SPREMEMBE POTRDI INVESTITOR ALI POOBlašČENI NADZORNIK S PREDHODNO POTRDI TVJO PROJEKTANTA.


objekt:	št. projekta:	datum:	merilo:	list:
Motorični park in ponton - sklop 1	233/17-1	avgust 2017	1:50	6.05

TEHNIČNE RISBE

TLORIS

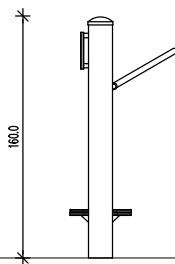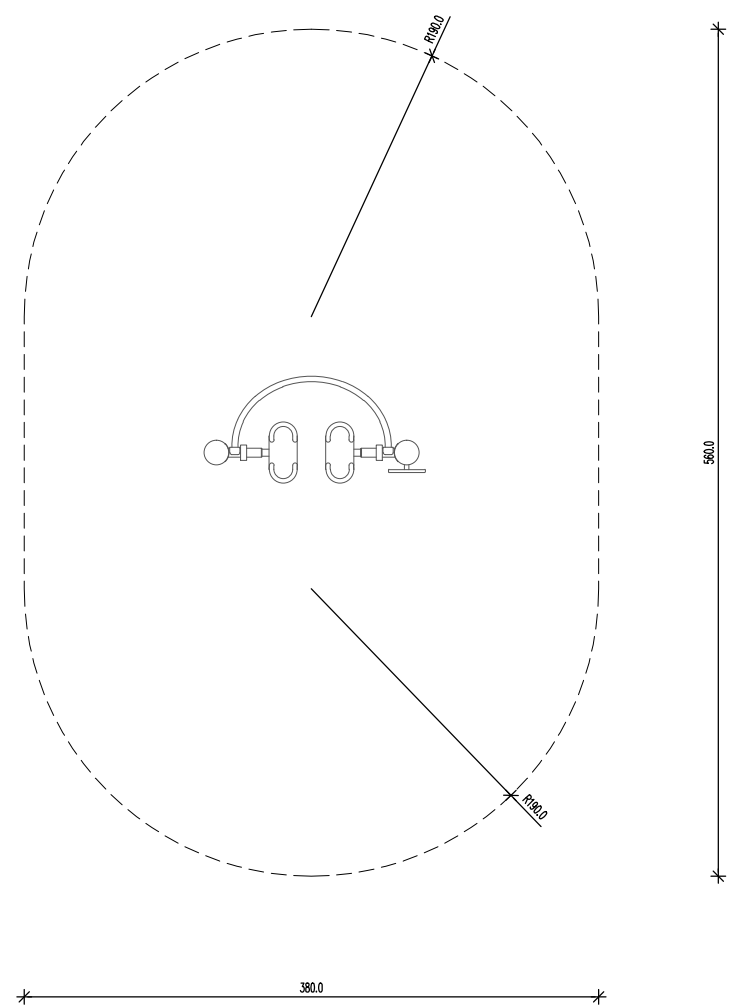

POGLED1

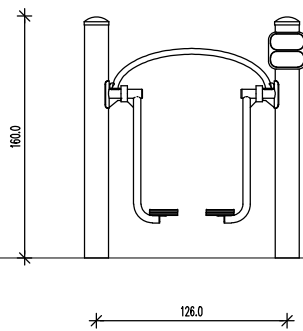

POGLED2

POSTAJA: 6 - "PROSTI TEKAČ"

OPIS ELEMENTA:

Dobava in montaža naprave za tekaško vadbo - enakovredno kot npr. Kompan KPX120
Predvideti temeljenje po navodilih dobavitelja.
Vsi jekleni deli so protikorozijsko zaščiteni in barvani RAL 7039!
Element mora imati dokazilo o skladnosti igral s standardom SIT-EN 1176. Za izkazovanje skladnosti s standardi se uporablja certifikat, ki ga izstavi ustrezno usposobljena institucija. Drug dokument, ki potrjuje skladnost s standardom, je lahko testno poročilo, ki ga izda proizvajalec ali zunanja neodvisna ustanova (npr. akreditirani laboratorij).

OPIS PODLAGE:

asfaltni tlak A1, ovalne oblike, P=18,20m², betonski robniki L=50cm (32 kosov), tampon;
črte debeline d=10cm in skupne dolžine L=15,0m, grafika po izbiri projektanta
barva za ceste, enokomponentna, akrilna, bela, nanos z brizganjem, enakovredno kot Heliocryl HS basic z dodatkom kremečevaga peska za zagotavljanje protidrsnosti podlage.
- črte debeline d=10cm in skupne dolžine L=20,0m, grafika po izbiri projektanta, barva za ceste, enokomponentna, akrilna, bela, nanos z brizganjem, enakovredno kot Heliocryl HS basic z dodatkom kremečevaga peska za zagotavljanje protidrsnosti podlage.

TEKST INFORMACIJSKE TABLE:

NAMEN:
krepitev moči mišic upogibalk in iztegovalk spodnjih udov
UPORABA:
ponazoritev tekaškega gibanja
CILJ:
funkcionalna gibljivost kolka



REFERENČNA FOTOGRAFIJA:




VSE MERE PREVERITI NA TERENU PRED DOBAVO IN MONTAŽO. VSE SPREMEMBE POTRDI INVESTITOR ALI POOBlašČENI NADZORNIK S PREDHODNO POTRĐITVIJO PROJEKTANTA.

objekt:	št. projekta:	datum:	merilo:	list:
Motorični park in ponton - sklop 1	233/17-1	avgust 2017	1:50	6.06

TLORIS

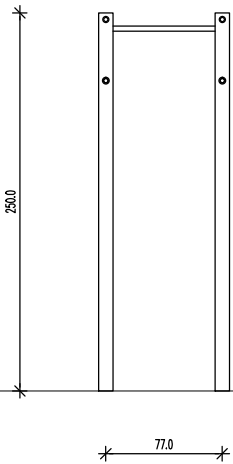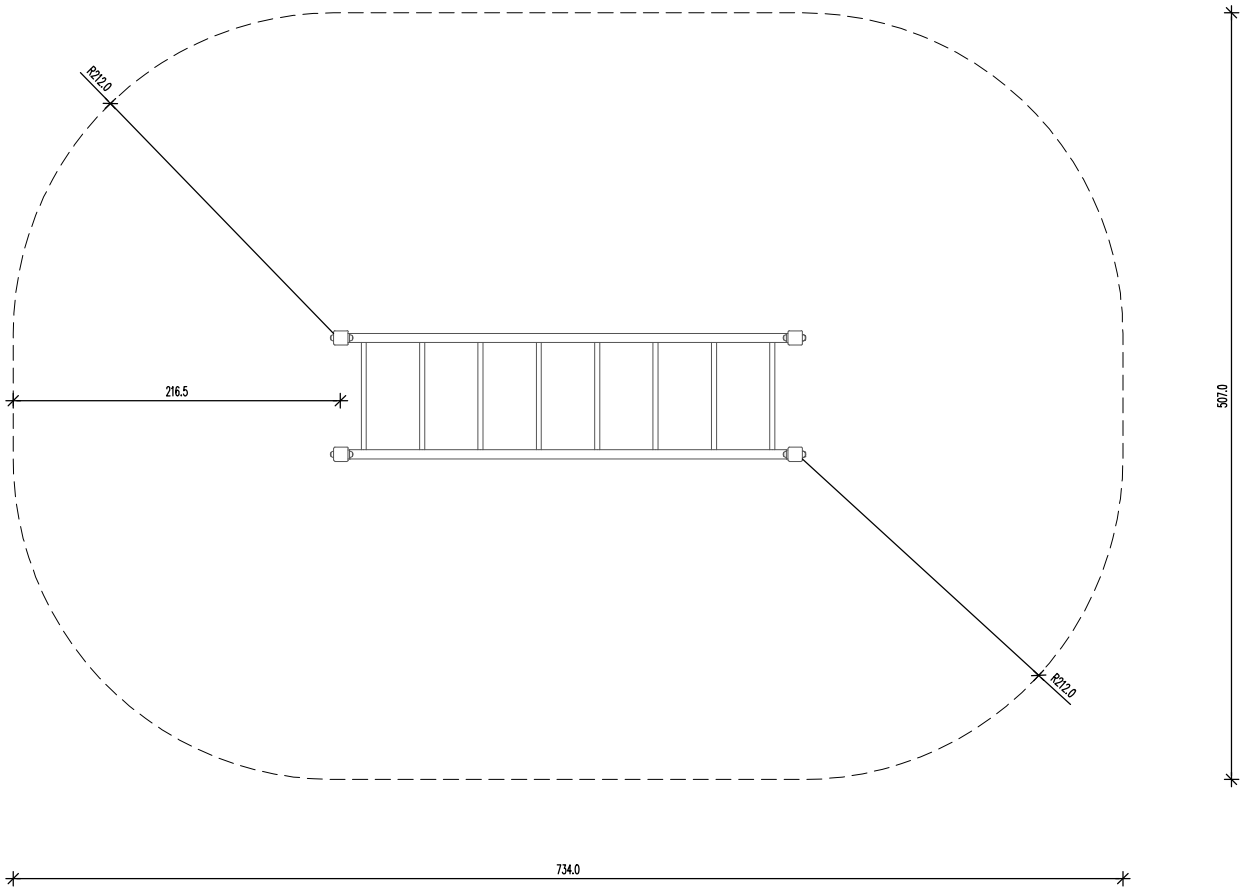

POGLED1

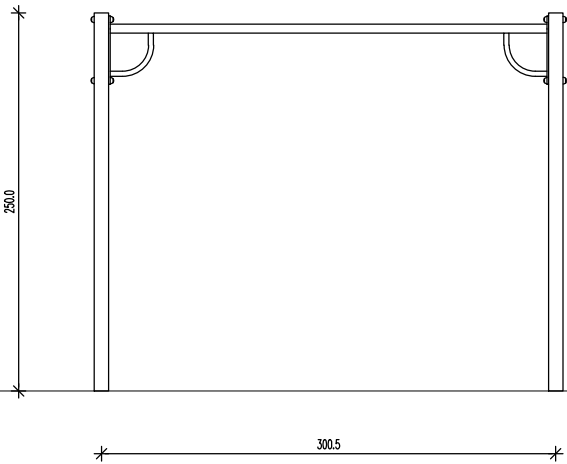

POGLED2

POSTAJA: 7 - "DVIG NA DROGU"

OPIS ELEMENTA:

Dobava in montaža naprave za vadbo dviga na drogu - enakovredno kot npr. Kompan NAT807
Predvideti temeljenje po navodilih dobavitelja.

Vsi jekleni deli so protikorozijsko zaščiteni in barvani RAL 7039!

Element mora imati dokazilo o skladnosti igral s standardom SIT-EN 1176. Za izkazovanje skladnosti s standardi se uporablja certifikat, ki ga izstavi ustrezno usposobljena institucija. Drug dokument, ki potrjuje skladnost s standardom, je lahko testno poročilo, ki ga izda proizvajalec ali zunanja neodvisna ustanova (npr. akreditirani laboratorij).

OPIS PODLAGE:

- dvoslojna brezšivne gumijaste varnostna podlaga G2 ovalne oblike P=33,35m² kot npr. Playtop Nike Grind;
- pred začetkom del se izvede AB vrtni robnik po celotnem obsegu, L= 50cm (42 kosa), tampon;

Dobavi se in položi dvoslojna brezšivna gumijasta podlaga Spodnji sloj iz reciklirane gume granulat ca. 2 cm, zgornji sloj iz EPDM z dodatkom reciklata Nike Grind (reciklat podplatov Nike copat) granulata, skupna debelina 4 ce, barva po izboru projektanta po barvni karti proizvajalca, kot npr. Playtop Nike Grind. Predhodno pripraviti prepustno utrjeno peščeno posteljico.

- črte debeline d=10cm in skupne dolžine L=20,0m, grafika po izbiri projektanta, barva za ceste, enokomponentna, akrilna, bela, nanos z brizganjem, enakovredno kot Heliocryl HS basic z dodatkom kremečevaga peska za zagotavljanje protidrsnosti podlage.

TEKST INFORMACIJSKE TABLE:

NAMEN:

izboljšava moči mišic trupa in mišiczgornjih udov

UPORABA:

doseg in dvig z zgornjimi udi

CILJ:

funkcionalna gibljivost in moč zgornjih udov


REFERENČNA FOTOGRAFIJA:




VSE MERE PREVERITI NA TERENU PRED DOBAVO IN MONTAŽO. VSE SPREMEMBE POTRDI INVESTITOR ALI POOBLAŠČENI NADZORNIK S PREDHODNO POTRDTVILJO PROJEKTANTA.

objekt:	št. projekta:	datum:	merilo:	list:
Motorični park in ponton - sklop 1	233/17-1	avgust 2017	1:50	6.07


TEHNIČNE RISBE

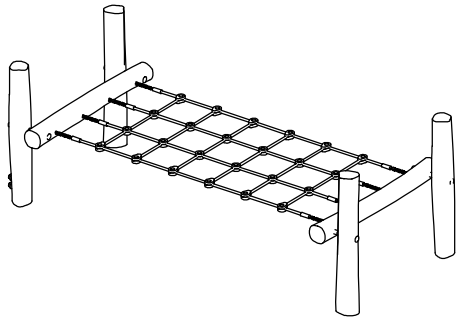

3D PRIKAZ

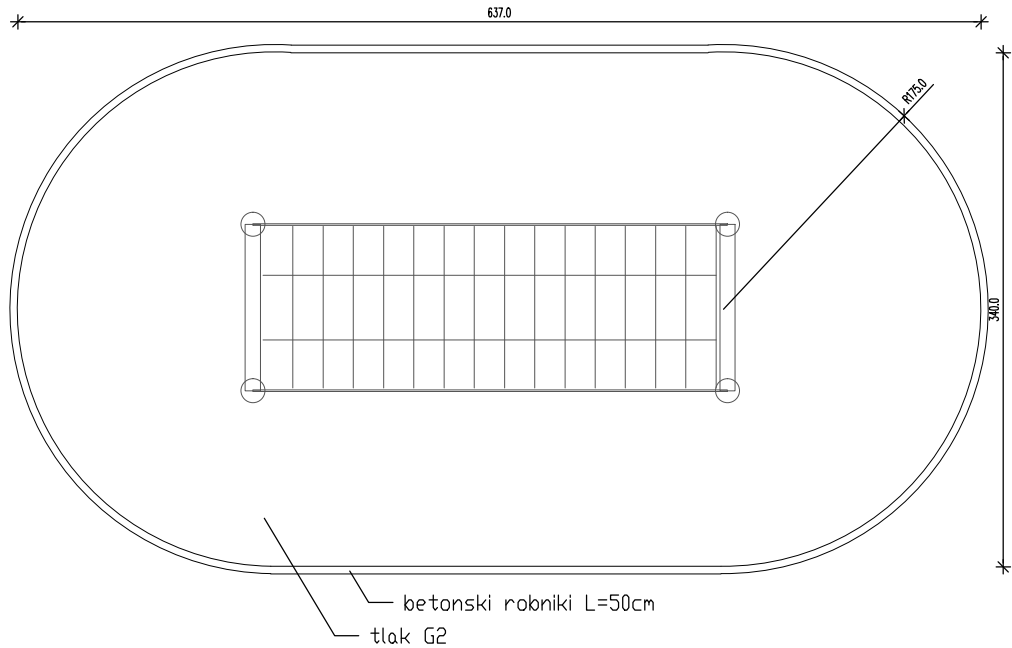

TLORIS

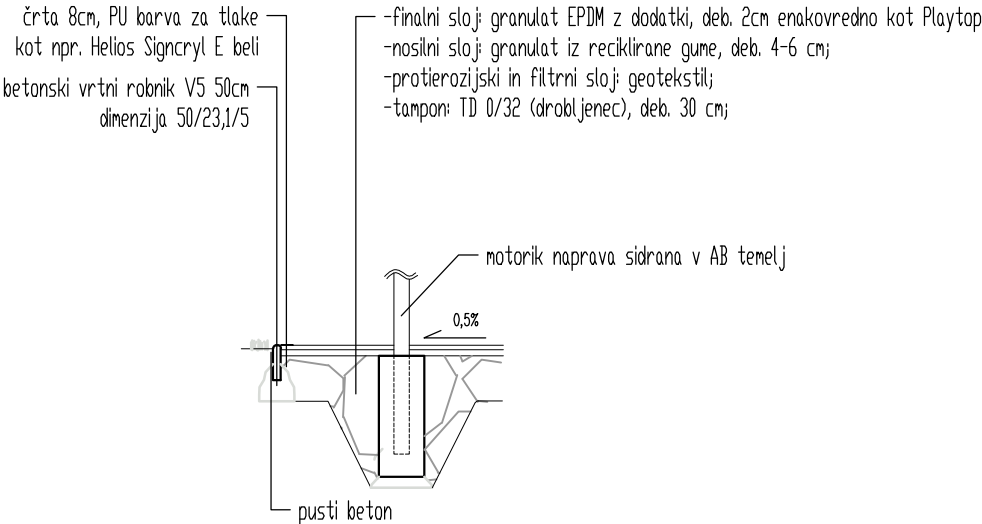

PREREZ TLAKA/TEMELJA

POSTAJA: 8 - "VRV"

OPIS ELEMENTA:

Dobava in montaža igrala most z mrežo na lesenih stebrih brez držal. Med 4 stebre iz lesa robinije, ki so brez lubja in beline, je napeta mreža iz Hercules vrvi za težavno hojo po njej, kot npr. KOMPAN NRO831 Vsi jekleni deli so protikorozijsko zaščiteni in barvani RAL 7039! Predvideti točkovno temeljenje 4x (š/d/g 30x30x80cm). Element mora imati dokazilo o skladnosti igral s standardom SIT-EN 1176. Za izkazovanje skladnosti s standardi se uporablja certifikat, ki ga izstavi ustrezno usposobljena institucija. Drug dokument, ki potrjuje skladnost s standardom, je lahko testno poročilo, ki ga izda proizvajalec ali zunanja neodvisna ustanova (npr. akreditirani laboratorij)

OPIS PODLAGE:

- dvoslojna brezšivne gumijaste varnostna podlaga G2 dim 637x340cm P=19,2m², betonski robniki L=50cm (33 kosa), tampon;

Dobavi se in položi dvoslojna brezšivna gumijasta podlaga Spodnji sloj iz reciklirane gume granulati ca. 2 cm, zgornji sloj iz EPDM z dodatkom reciklata Nike Grind (reciklat podplatov Nike copat) granulata, skupna debelina 4 cm, barva po izboru projektanta po barvni karti proizvajalca, kot npr. Playtop Nike Grind. Predhodno pripraviti prepustno utrjeno peščeno posteljico.

- črte debeline d=10cm in skupne dolžine L=20,0m, grafika po izbiri projektanta, barva za ceste, enokomponentna, akrilna, bela, nanos z brizganjem, enakovredno kot Heliocryl HS basic z dodatkom kremečevaga peska za zagotavljanje protidrnosti podlage.

TEKST INFORMACIJSKE TABLE:

NAMEN:
dinamična zahtevna koordinacija

UPORABA:
dvo- ali štiri- nožna hoja/plazenje po vrveh; lažje vaje -prestopanje

CILJ:
spretnostne sposobnosti, dinamična ravnotežja

REFERENČNA FOTOGRAFIJA:




VSE MERE PREVERITI NA TERENU PRED DOBAVO IN MONTAŽO. VSE SPREMEMBE POTRDI INVESTITOR ALI POOBLAŠČENI NADZORNIK S PREDHODNO POTDITVIJO PROJEKTANTA.


objekt:	št. projekta:	datum:	merilo:	list:
Motorični park in ponton - sklop 1	233/17-1	avgust 2017	1:50	6.08

TEHNIČNE RISBE


3D PRIKAZ

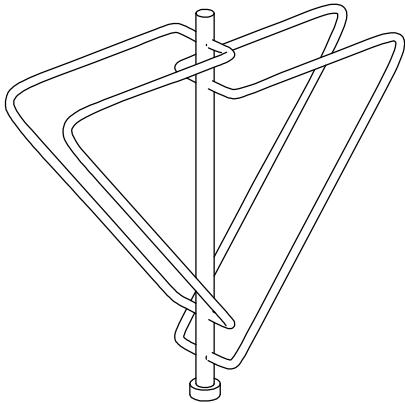

TLORIS

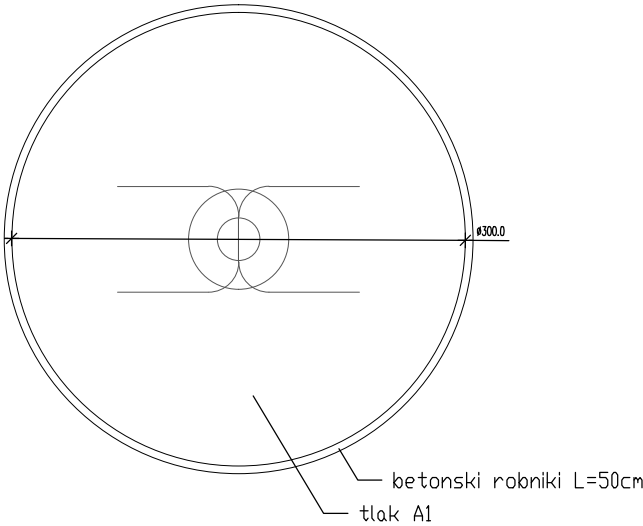

PREREZ TLAKA / TEMELJA

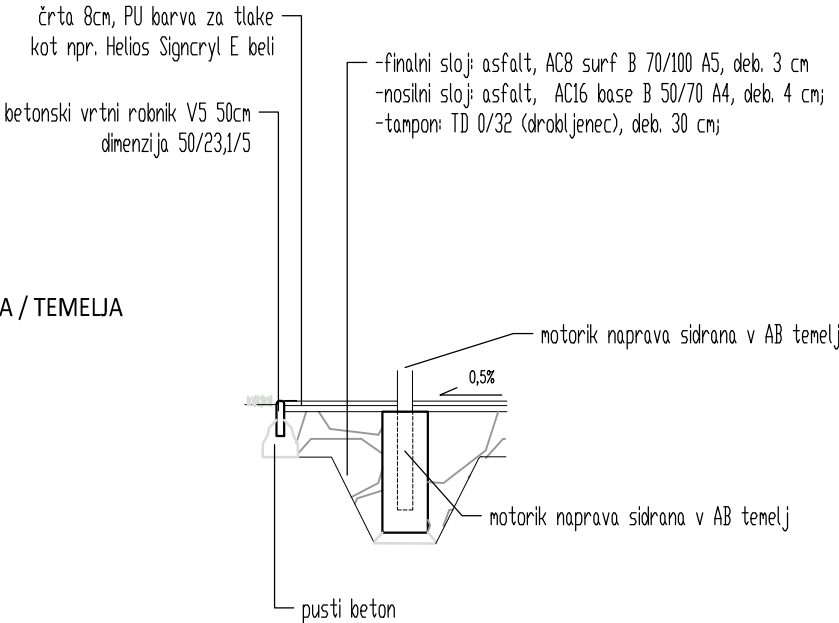

POSTAJA: 9 - "RAMENA"

OPIS ELEMENTA:

dobava in montaža naprave za zunanji fitnes, jeklana, temeljena.
Predvideti AB temelj po navodilih dobavitelja.
Element mora imati dokazilo o skladnosti igral s standardom SIT-EN 1176. Za izkazovanje skladnosti s standardi se uporablja certifikat, ki ga izstavi ustrezno usposobljena institucija. Drug dokument, ki potrjuje skladnost s standardom, je lahko testno poročilo, ki ga izda proizvajalec ali zunanja neodvisna ustanova (npr. akreditirani laboratorij).

Izdelek je enakovreden kot. npr Benito JSA004N

OPIS PODLAGE:

asfaltni tlak A1, Ø 3,00m P=7,1m², betonski robniki L=50cm (20 kosov), tampon;
črte debeline d=10cm in skupne dolžine L=15,0m, grafika po izbiri projektanta
barva za ceste, enokomponentna, akrilna, bela, nanos z brizganjem, enakovredno kot Heliocryl HS basic z dodatkom kremečevaga peska za zagotavljanje protidrsnosti podlage.
- črte debeline d=10cm in skupne dolžine L=20,0m, grafika po izbiri projektanta, barva za ceste, enokomponentna, akrilna, bela, nanos z brizganjem, enakovredno kot Heliocryl HS basic z dodatkom kremečevaga peska za zagotavljanje protidrsnosti podlage.

TEKST INFORMACIJSKE TABLE:

NAMEN:
specifični trening za moč mišic zgornjega dela telesa
UPORABA:
dvig trupa, odriv, premik na napravi
CILJ:
razvoj moči zgornjega dela telesa, hrbtenice, trebušnih mišic ter mišic medeninskega obroča

REFERENČNA FOTOGRAFIJA:





VSE MERE PREVERITI NA TERENU PRED DOBAVO IN MONTAŽO. VSE SPREMEBE POTRDI INVESTITOR ALI POOBlašČENI NADZORNIK S PREDHODNO POTRDITVIJO PROJEKTANTA.


objekt:	št. projekta:	datum:	merilo:	list:
Motorični park in ponton - sklop 1	233/17-1	avgust 2017	1:50	6.09

TEHNIČNE RISBE

3D PRIKAZ

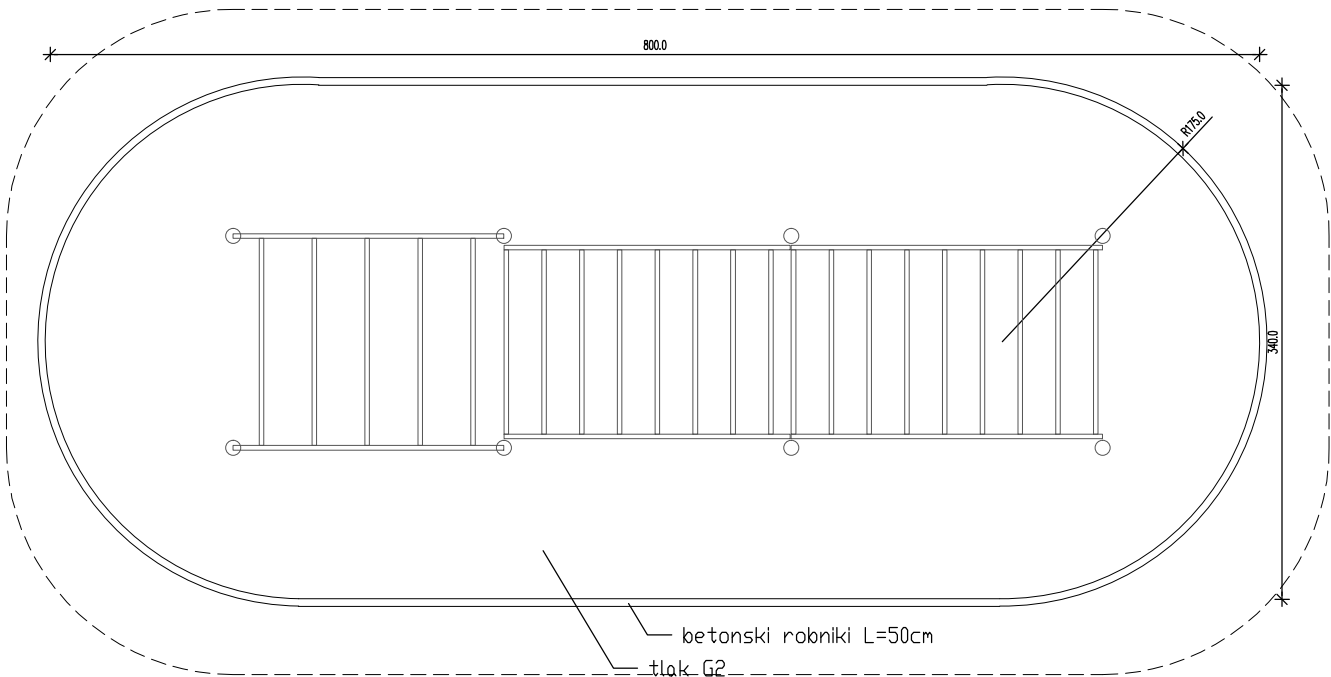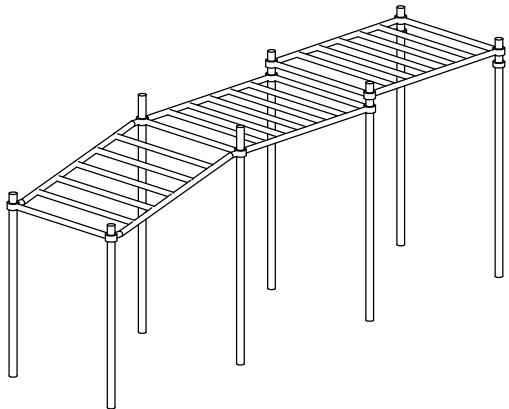

TLORIS

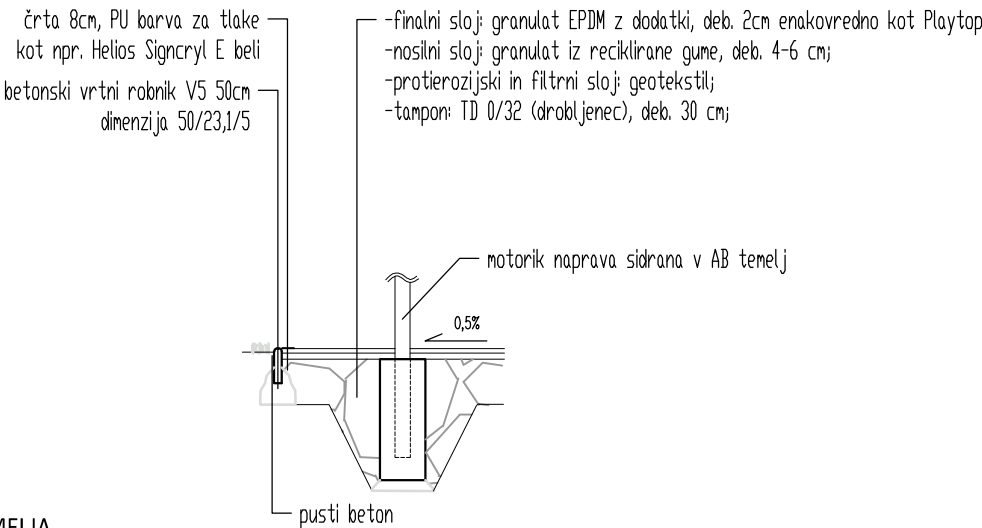

PREREZ TLAKA/TEMELJA

POSTAJA: 10 - "DVIG - NIZKI DOSEG"

OPIS ELEMENTA:

Večnivojska naprava -bradlja za ovirane osebe
Vsi jekleni elementi so protikorozijsko zaščiteni in barvani.
Predvideti točkovno temeljenje po navodilih dobavitelja.

Element mora imati dokazilo o skladnosti igral s standardom SIT-EN 1176. Za izkazovanje skladnosti s standardi se uporablja certifikat, ki ga izstavi ustrezno usposobljena institucija. Drug dokument, ki potrjuje skladnost s standardom, je lahko testno poročilo, ki ga izda proizvajalec ali zunanja neodvisna ustanova (npr. akreditirani laboratorij).

Izdelek enakovreden kot npr. model Balancegym 53543009 / proizvajalec Erlau / zastopnik MT Cvek

OPIS PODLAGE:

- dvoslojna brezšivne gumijaste varnostna podlaga G2 dim 800x340cm P=24,5m², betonski robniki L=50cm (40 kosov), tampon;

Dobavi se in položi dvoslojna brezšivna gumijasta podlaga Spodnji sloj iz reciklirane gume granulat ca. 2 cm, zgornji sloj iz EPDM z dodatkom reciklata Nike Grind (reciklat podplatov Nike copat) granulata, skupna debelina 4 cm, barva po izboru projektanta po barvni karti proizvajalca, kot npr. Playtop Nike Grind. Predhodno pripraviti prepustno utrjeno peščeno posteljico.
- črte debeline d=10cm in skupne dolžine L=20,0m, grafika po izbiri projektanta, barva za ceste, enokomponentna, akrilna, bela, nanos z brizganjem, enakovredno kot Heliocryl HS basic z dodatkom kremečevaga peska za zagotavljanje protidrsnosti podlage.

TEKST INFORMACIJSKE TABLE:

NAMEN:
aktivacija hrbtnih mišic ramenskega obroča in mišičnih skupin zgornjih udov (vadba tudi za osebe na vozičkih)
UPORABA:
mišične in sklepno ogrevanje zgornjega dela telesa s krožnimi vrtljaji rok. Vadbena postaja primerna za razgibavanje tudi posameznikov na invalidskih vozičkih
CILJ:
izboljšanje lokomotorne koordinacije in krepitev zgornjih mišičnih skupin

REFERENČNA FOTOGRAFIJA:





VSE MERE PREVERITI NA TERENU PRED DOBAVO IN MONTAŽO. VSE SPREMEMBE POTRDI INVESTITOR ALI POOBlašČENI NADZORNIK S PREDHODNO POTRĐITVIJO PROJEKTANTA.

objekt:	št. projekta:	datum:	merilo:	list:
Motorični park in ponton - sklop 1	233/17-1	avgust 2017	1:50	6.10

A large, empty rectangular area with a thin black border, intended for technical drawings. The area is mostly blank, with some faint, illegible markings and a small, dark, irregular shape near the bottom left corner.

OPIS ELEMENTA: Ravninska naprava, zarisana polja na podlagi iz atleskega poda dolžine 29,3m. Element mora imati dokazilo o skladnosti igral s standardom SIT-EN 1176. Za izkazovanje skladnosti s standardi se uporablja certifikat, ki ga izstavi ustrezno usposobljena institucija. Drug dokument, ki potrjuje skladnost s standardom, je lahko testno poročilo, ki ga izda proizvajalec ali zunanja neodvisna ustanova (npr. akreditirani laboratorij)
OPIS PODLAGE: -finalni sloj: vodopropustni atletski pod, v rdeči barvi, debelina 13 mm, dvoslojno (SBR + sprej) kot npr. Conipur SP; -nosilni sloj: asfalt, AC16 base B 50/70 A4, deb. 4 cm; -tampon: TD 0/32 (drobljenec), deb. 30 cm; - napisi in črte debeline d=10cm in skupne dolžine L=20,0m, grafika po izbiri projektanta, barva za ceste, enokomponentna, akrilna, bela, nanos z brizganjem, enakovredno kot Heliocryl HS basic z dodatkom kremečevaga peska za zagotavljanje protidrsnosti podlage.
TEKST INFORMACIJSKE TABLE: NAMEN tekmovalna aktivacija UPORABA test hoje na 10 m / podpostaja 15.1 sproščena hoja podpostaja 15.2 hitra hoja podpostaja tek (šprint) CILJ samoocena, evalvacija telesne pripravljenosti glede na izmerjen čas hoje / teka

TLORIS

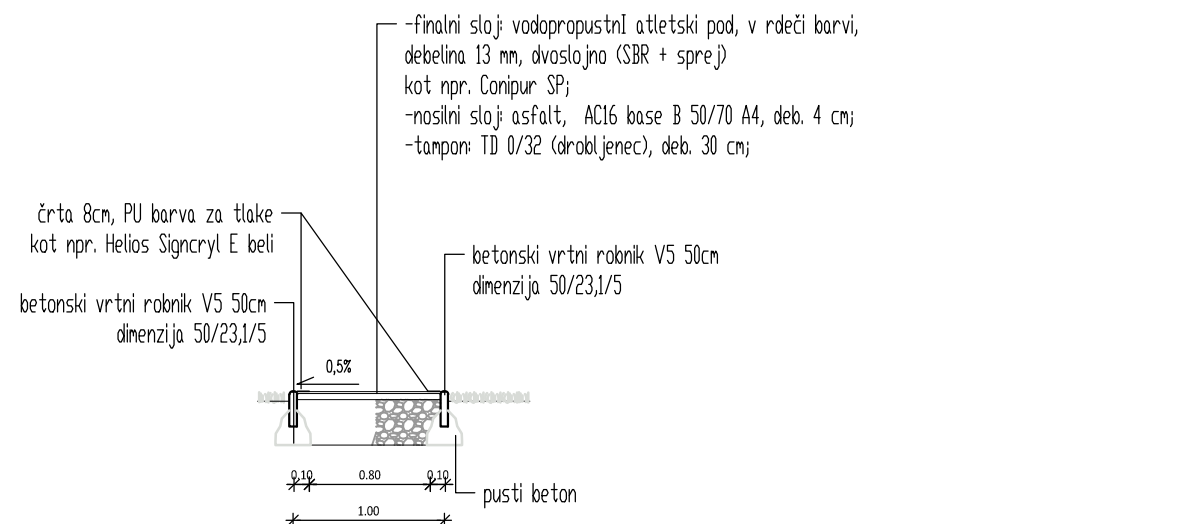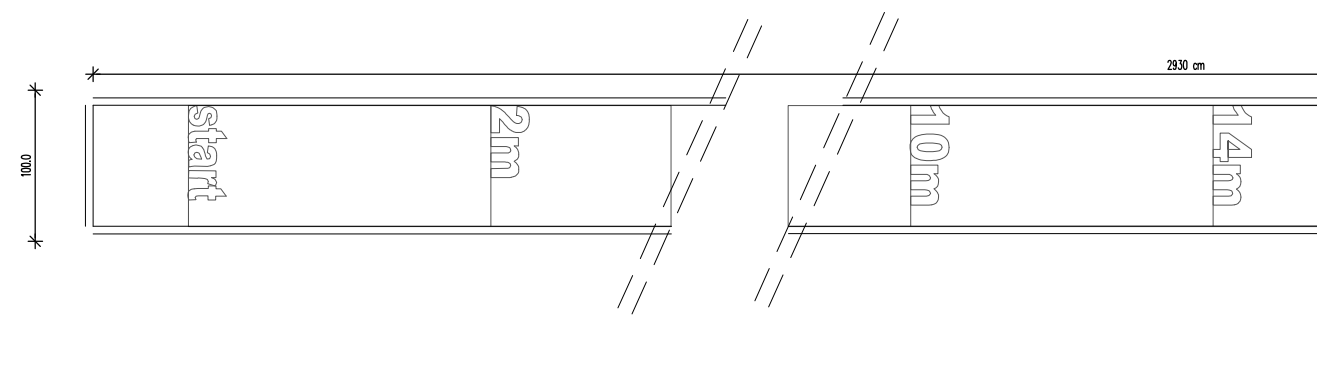

PREREZ TLAKA


REFERENČNA FOTOGRAFIJA:



VSE MERE PREVERITI NA TERENU PRED DOBAVO IN MONTAŽO. VSE SPREMEBE POTRDI INVESTITOR ALI POOBlašČENI NADZORNIK S PREDHODNO POTRĐITVIJO PROJEKTANTA.

objekt:	št. projekta:	datum:	merilo:	list:
Motorični park in ponton - sklop 1	233/17-1	avgust 2017	1:50	6.11

TEHNIČNE RISBE

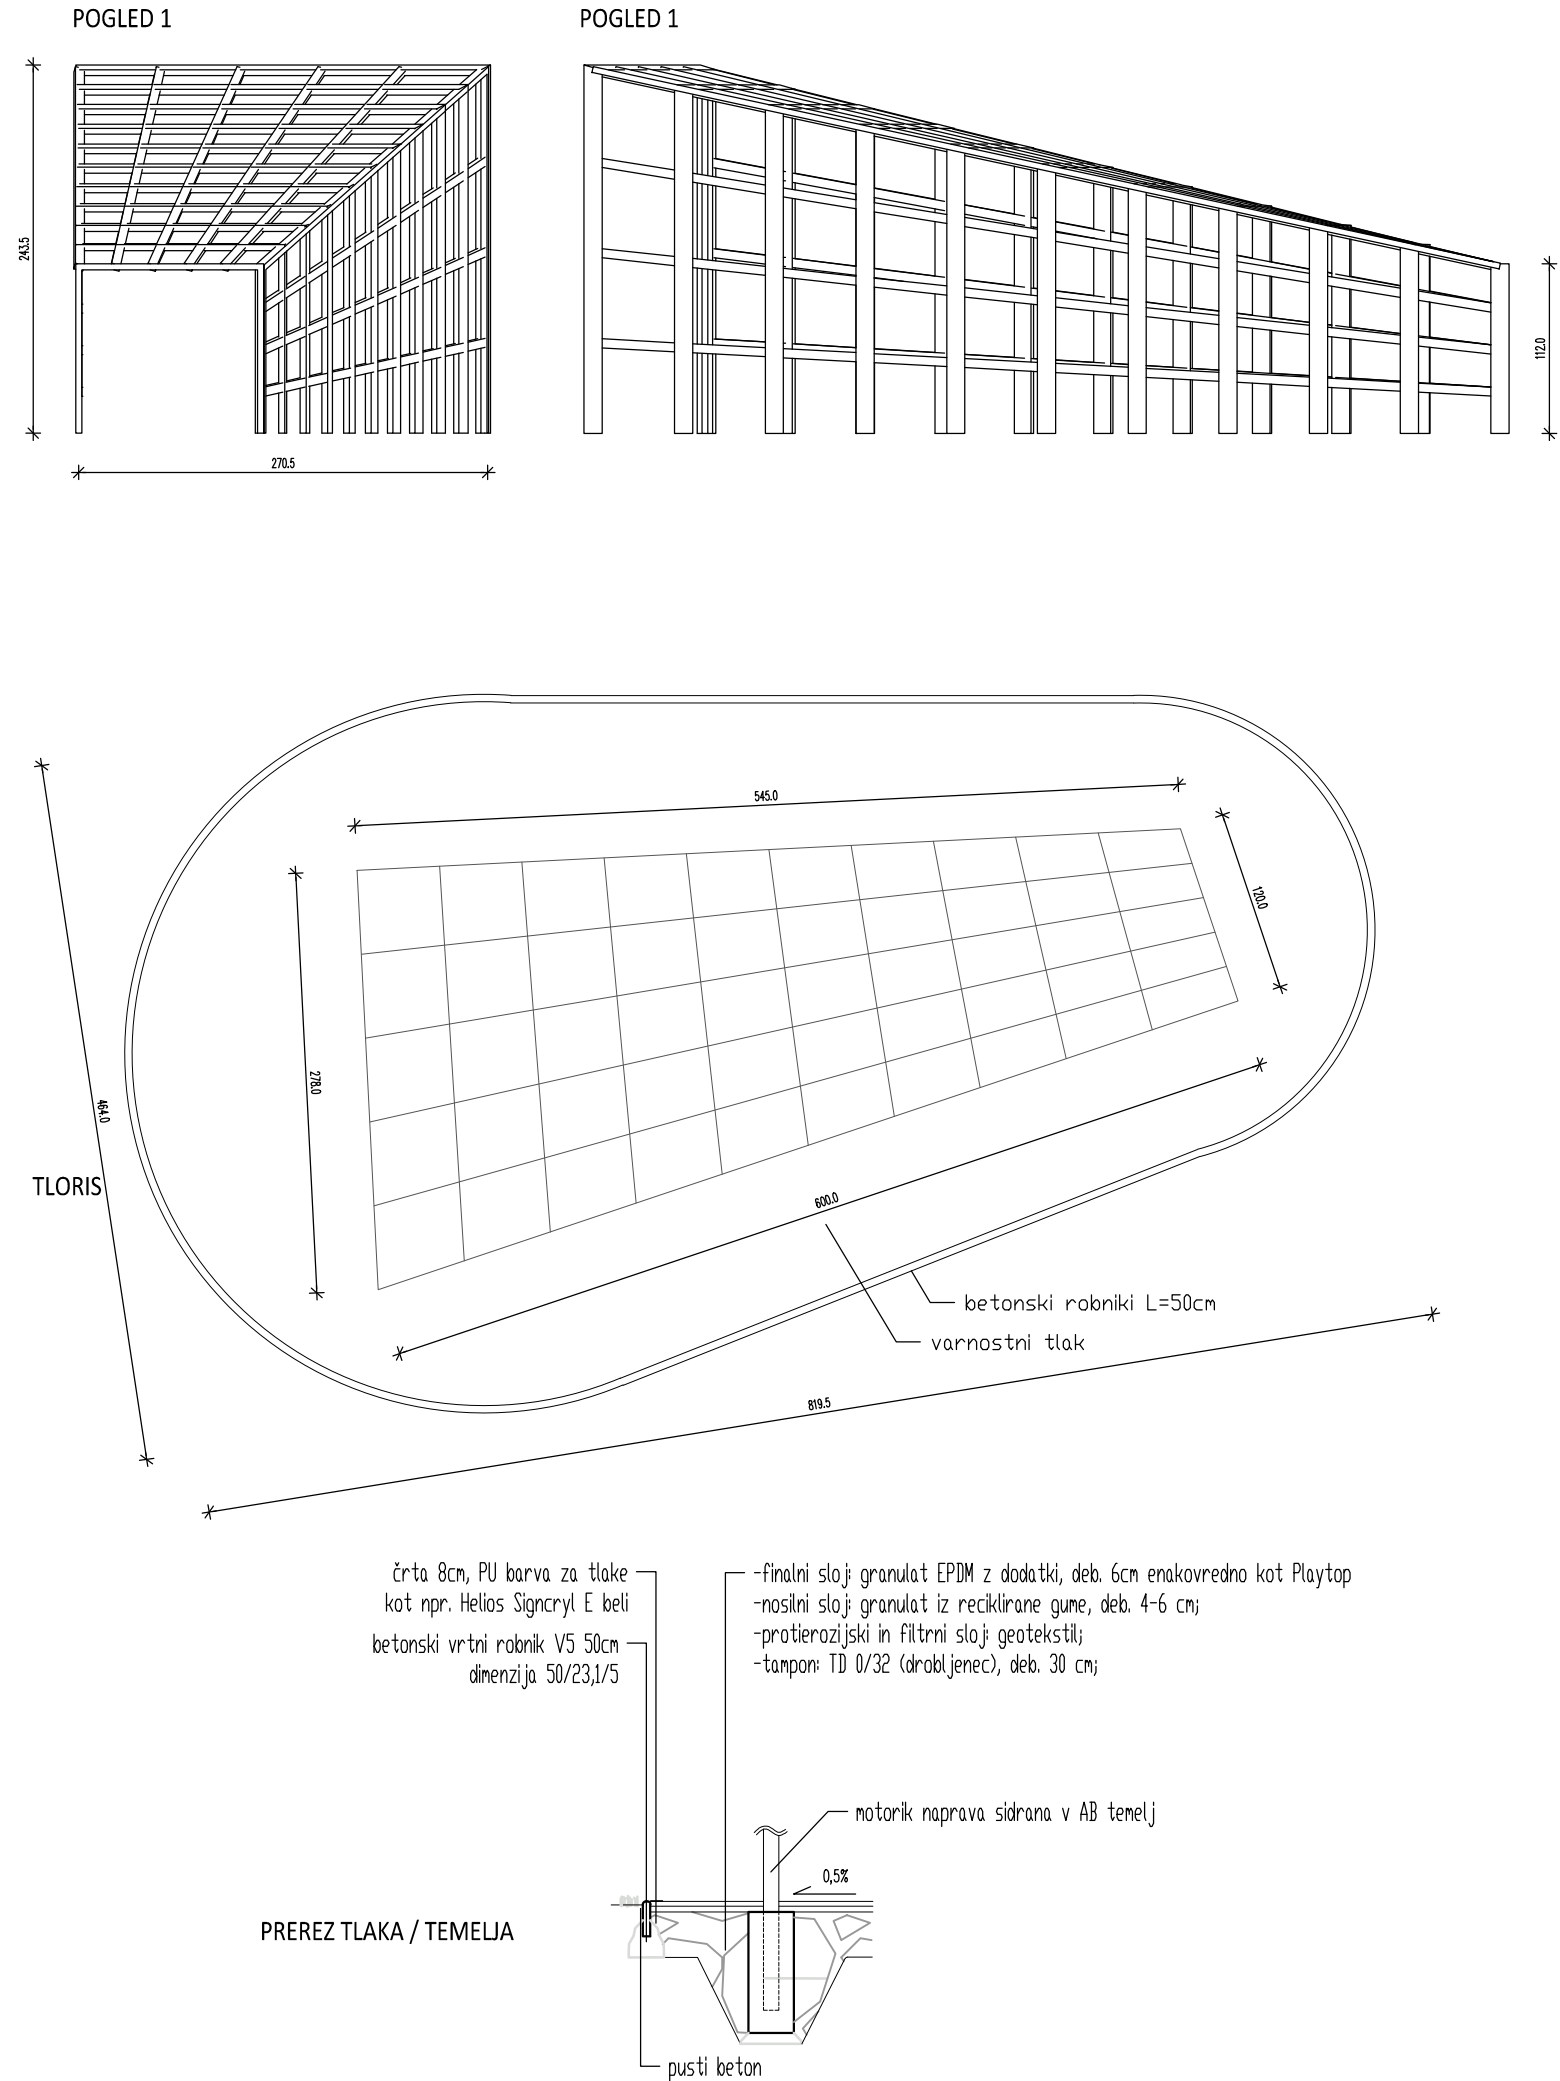

POSTAJA: 12 - "TUNEL"

OPIS ELEMENTA:

Dobava in montaža
Dobavi se in montira se tunel iz kovinskih profilov. Tlorisna velikost tunela je 12,0m² Vstopna višina H1=243cm, izstopna višina H2=112cm. Nosilna konstrukcija iz FeZn škatlastih profilov 80x60mm. Skupna dložina L=55m'
Sekundarna konstrukcija iz okrogli FeZn cevi Ø40mm L=55m'.
Zavetrovanje v vertikalni in horizontalni smeri z jekenicami z natezniki.
Izvede temeljna AB plošča d=10cm (poraba betona 1,5m³, poraba jekla 100kg/m³).
Leseni okvirji se sidrajo v AB ploščo preko tipskih pocinkanih ležišč za lesene stebre.

Element mora imati dokazilo o skladnosti igral s standardom SIT-EN 1176. Za izkazovanje skladnosti s standardi se uporablja certifikat, ki ga izstavi ustrezno usposobljena institucija. Drug dokument, ki potrjuje skladnost s standardom, je lahko testno poročilo, ki ga izda proizvajalec ali zunanja neodvisna ustanova (npr. akreditirani laboratorij).

OPIS PODLAGE:


- dvoslojna brezšivne gumijaste varnostna podlaga G2 dim 4,65 m x 8,12 m P=21,0m², betonski robniki L=50cm (42 kosa), tampon;

Dobavi se in položi dvoslojna brezšivna gumijasta podlaga Spodnji sloj iz reciklirane gume granulat ca. , zgornji sloj iz EPDM z dodatkom reciklata Nike Grind (reciklat podplatov Nike copat) granulata, skupna debelina 4 cm, barva po izboru projektanta po barvni karti proizvajalca, kot npr. Playtop Nike Grind. Predhodno pripraviti prepustno utrjeno peščeno posteljico.
- črte debeline d=10cm in skupne dolžine L=20,0m, grafika po izbiri projektanta, barva za ceste, enokomponentna, akrilna, bela, nanos z brizganjem, enakovredno kot Heliocryl HS basic z dodatkom kremečevaga peska za zagotavljanje protidrsnosti podlage.

TEKST INFORMACIJSKE TABLE:

NAMEN:
spretnostna hoja po tunelu
UPORABA:
plazenje in hitrostna preizkušnja ob znižani stojni višini naprave
CILJ:
izboljšava telesne koordinacije

REFERENČNA FOTOGRAFIJA:


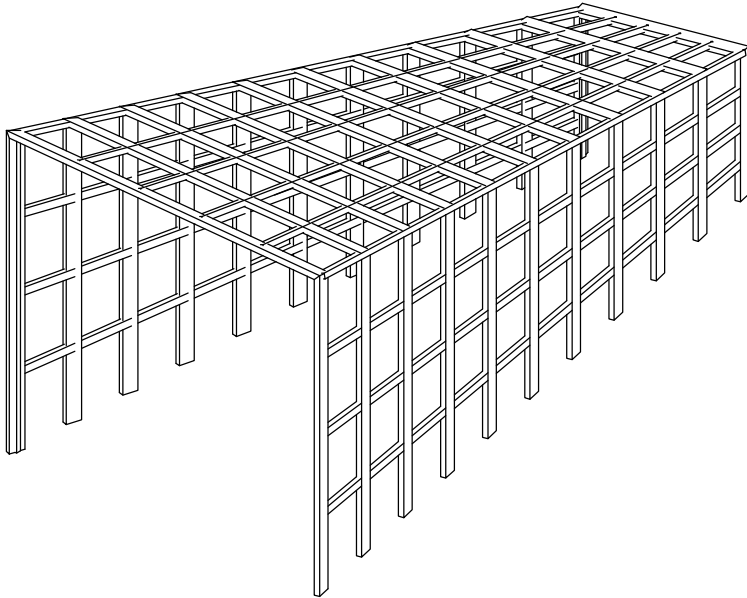


VSE MERE PREVERITI NA TERENU PRED DOBAVO IN MONTAŽO. VSE SPREMEBE POTRDI INVESTITOR ALI POOBlašČENI NADZORNIK S PREDHODNO POTDITVIJO PROJEKTANTA.

objekt:	št. projekta:	datum:	merilo:	list:
Motorični park in ponton - sklop 1	233/17-1	avgust 2017	1:50	6.12

TEHNIČNE RISBE

TLORIS

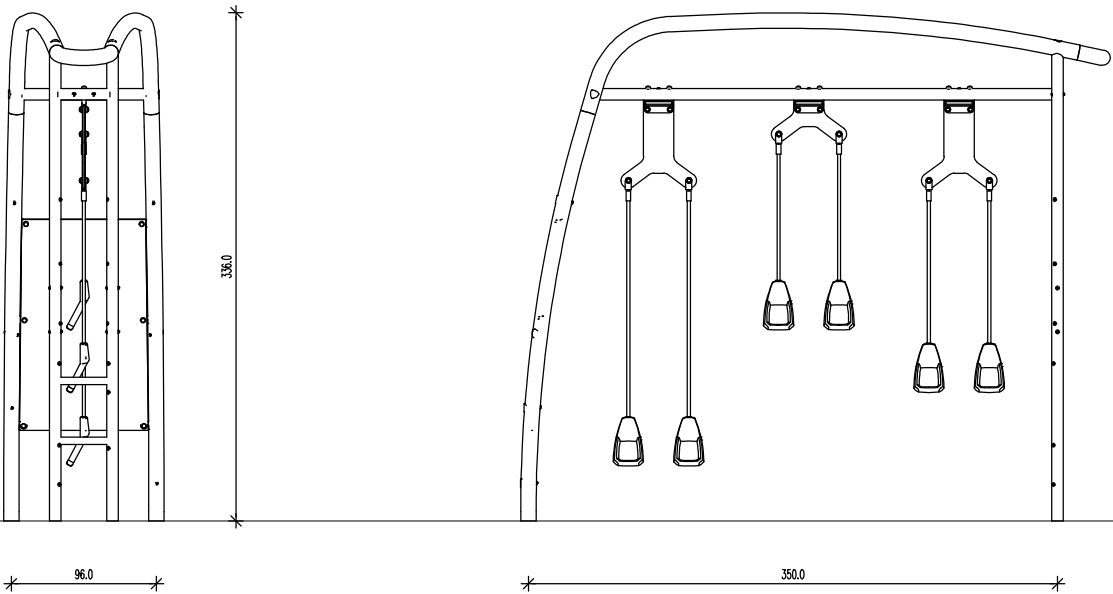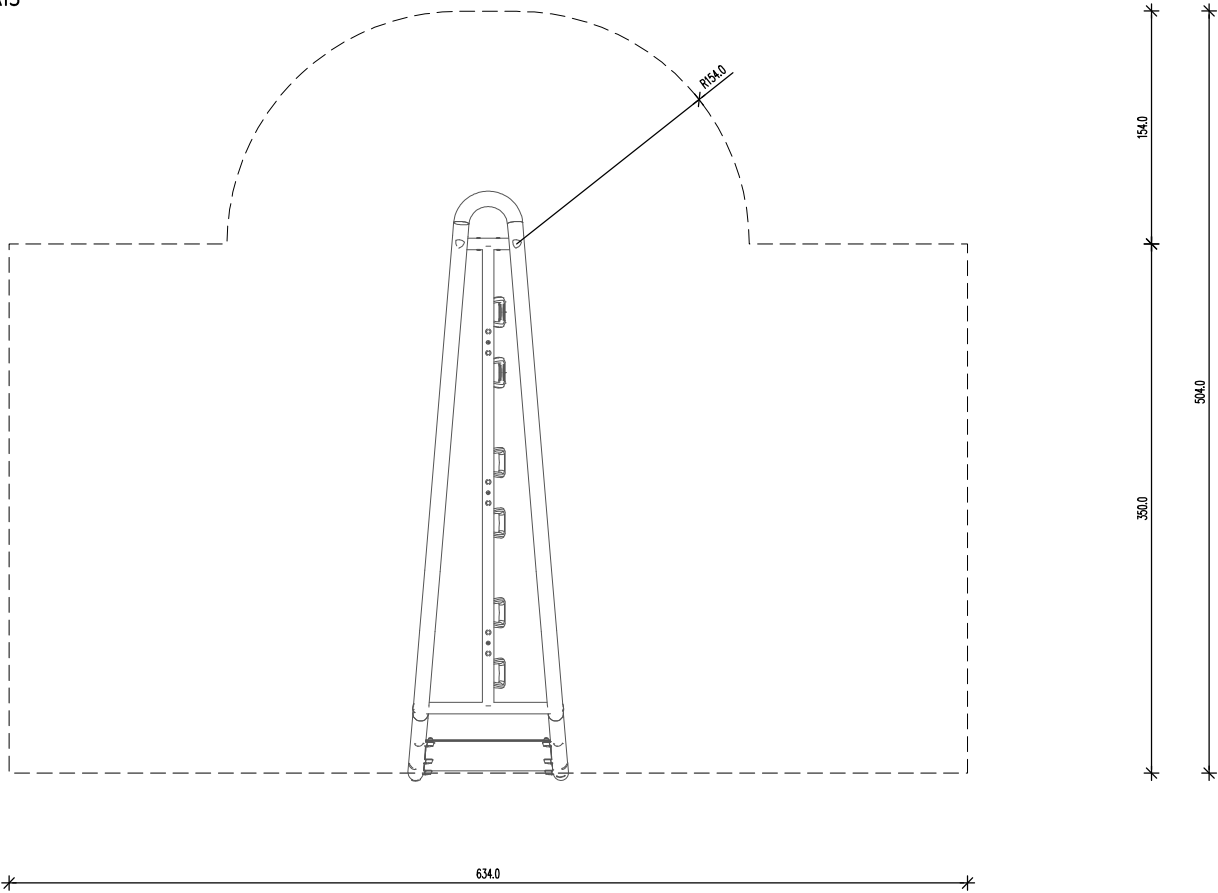

POGLED1

POGLED2

POSTAJA: 13 - "ELASTIČNI TRAKOVI"

OPIS ELEMENTA:

Dobava in montaža naprave za vadbo z elastičnimi trakovi - enakovredno kot npr. Kompan FAZ10100
Predvideti temeljenje po navodilih dobavitelja.
Vsi jekleni deli so protikorozijsko zaščiteni in barvani RAL 7039!
Element mora imati dokazilo o skladnosti igral s standardom SIT-EN 1176. Za izkazovanje skladnosti s standardi se uporablja certifikat, ki ga izstavi ustrezno usposobljena institucija. Drug dokument, ki potrjuje skladnost s standardom, je lahko testno poročilo, ki ga izda proizvajalec ali zunanja neodvisna ustanova (npr. akreditirani laboratorij).

OPIS PODLAGE:

asfaltni tlak A1, ovalne in pravokotne oblike , P=26,50m², betonski robniki L=50cm (42 kosov), tampon;
črte debeline d=10cm in skupne dolžine L=15,0m, grafika po izbiri projektanta
barva za ceste, enokomponentna, akrilna, bela, nanos z brizganjem, enakovredno kot Heliocryl HS basic z dodatkom kremečevaga peska za zagotavljanje protidrsnosti podlage.
- črte debeline d=10cm in skupne dolžine L=20,0m, grafika po izbiri projektanta, barva za ceste, enokomponentna, akrilna, bela, nanos z brizganjem, enakovredno kot Heliocryl HS basic z dodatkom kremečevaga peska za zagotavljanje protidrsnosti podlage.

TEKST INFORMACIJSKE TABLE:

NAMEN:
izboljšava gibljivosti in krepitev mišic zgornjega dela trupa
UPORABA:
večdimenzionalno gibanje v polnem obsegu giba
CILJ:
funkcionalna gibljivost in moč zgornjega dela trupa in zgornjih udov



REFERENČNA FOTOGRAFIJA:




VSE MERE PREVERITI NA TERENU PRED DOBAVO IN MONTAŽO. VSE SPREMEBE POTRDI INVESTITOR ALI POOBlašČENI NADZORNIK S PREDHODNO POTRĐITVIJO PROJEKTANTA.

objekt:	št. projekta:	datum:	merilo:	list:
Motorični park in ponton - sklop 1	233/17-1	avgust 2017	1:50	6.13

TLORIS

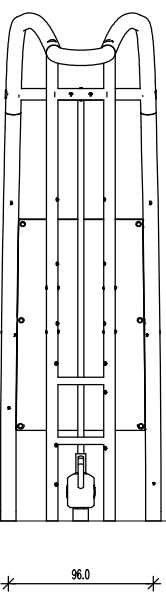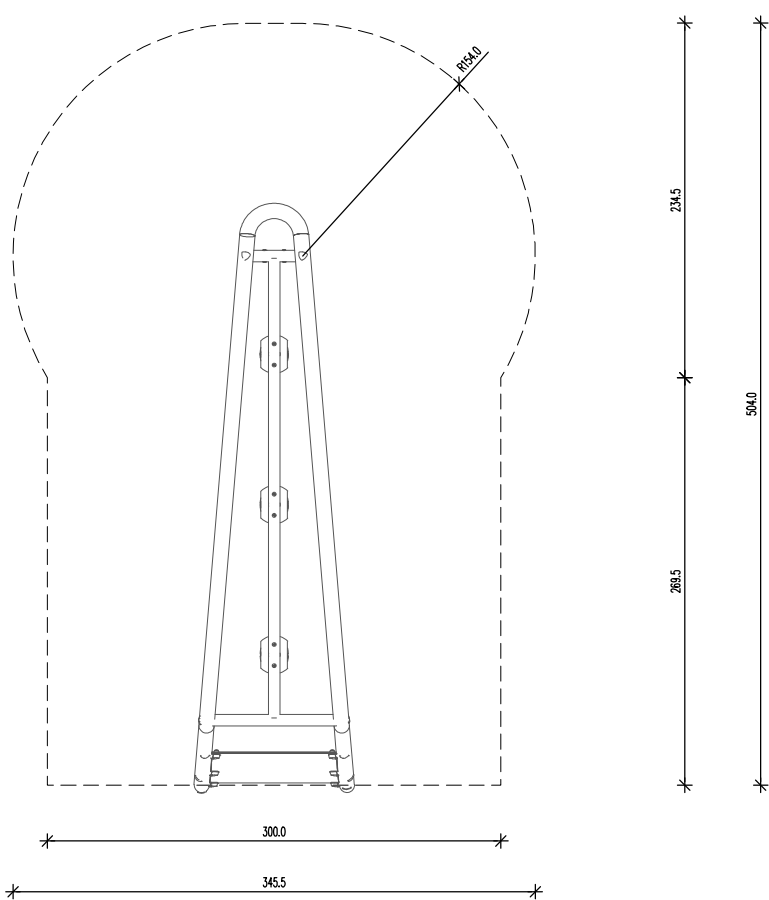

POGLED1

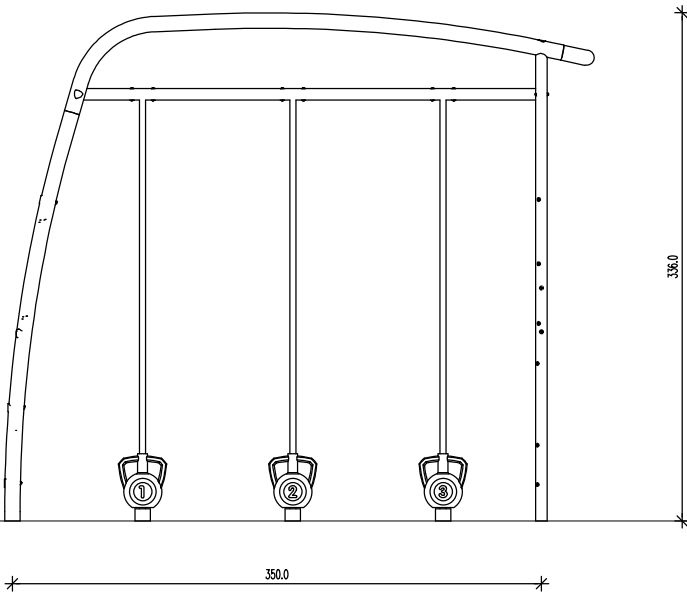

POGLED2

POSTAJA: 14 - "MAGNETNE UTEŽI"

OPIS ELEMENTA:

Dobava in montaža naprave za vadbo z magnetnimi utežmi - enakovredno kot npr. Kompan FAZ10200
Predvideti temeljenje po navodilih dobavitelja.
Vsi jekleni deli so protikorozijsko zaščiteni in barvani RAL 7039!
Element mora imati dokazilo o skladnosti igral s standardom SIT-EN 1176. Za izkazovanje skladnosti s standardi se uporablja certifikat, ki ga izstavi ustrezno usposobljena institucija. Drug dokument, ki potrjuje skladnost s standardom, je lahko testno poročilo, ki ga izda proizvajalec ali zunanja neodvisna ustanova (npr. akreditirani laboratorij).

OPIS PODLAGE:

asfaltni tlak A1, ovalne in pravokotne oblike, P=15,00m², betonski robniki L=50cm (31 kosov), tampon;
črte debeline d=10cm in skupne dolžine L=15,0m, grafika po izbiri projektanta
barva za ceste, enokomponentna, akrilna, bela, nanos z brizganjem, enakovredno kot Heliocryl HS basic z dodatkom kremečevaga peska za zagotavljanje protidrsnosti podlage.
- črte debeline d=10cm in skupne dolžine L=20,0m, grafika po izbiri projektanta, barva za ceste, enokomponentna, akrilna, bela, nanos z brizganjem, enakovredno kot Heliocryl HS basic z dodatkom kremečevaga peska za zagotavljanje protidrsnosti podlage.

TEKST INFORMACIJSKE TABLE:

NAMEN:
krepitev moči mišic celotnega telesa ob stabilizaciji trupa
UPORABA:
dvig uteži
CILJ:
izboljšanje mišične moči celotnega trupa

REFERENČNA FOTOGRAFIJA:




VSE MERE PREVERITI NA TERENU PRED DOBAVO IN MONTAŽO. VSE SPREMEMBE POTRDI INVESTITOR ALI POOBlašČENI NADZORNIK S PREDHODNO POTRĐITVIJO PROJEKTANTA.


objekt:	št. projekta:	datum:	merilo:	list:
Motorični park in ponton - sklop 1	233/17-1	avgust 2017	1:50	6.14

TEHNIČNE RISBE


3D PRIKAZ

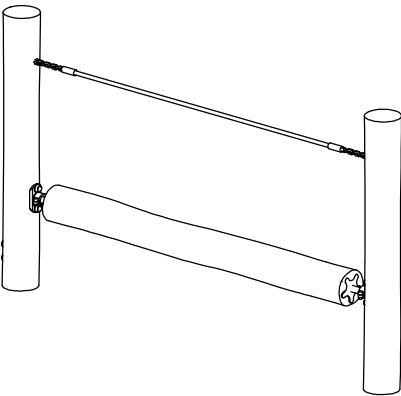

TLORIS

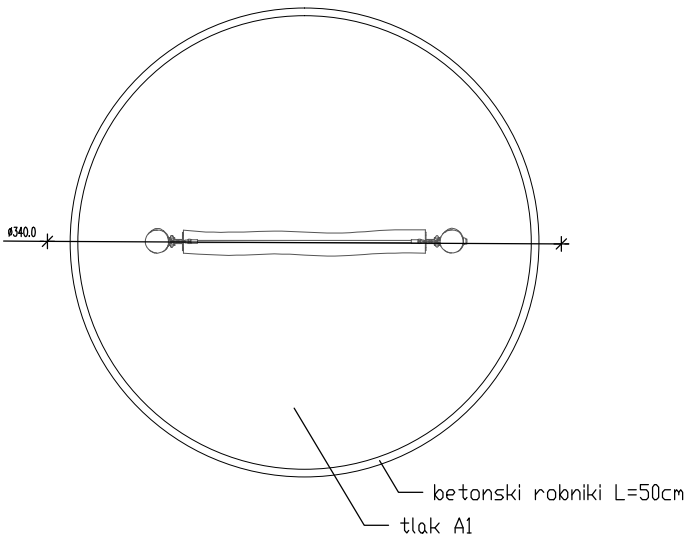

PREREZ TLAKA/TEMELJA

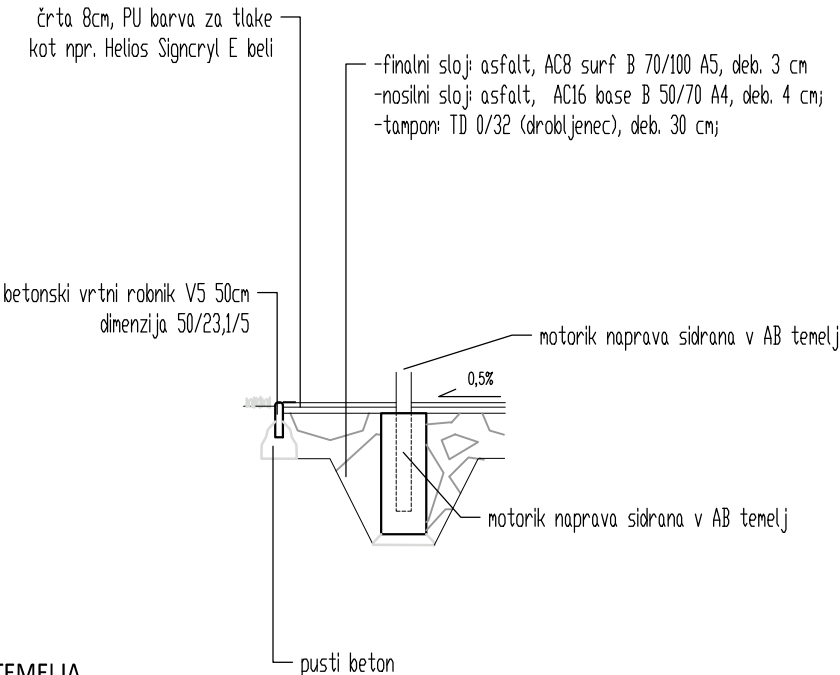

POSTAJA: 15 - "HLOD"

OPIS ELEMENTA:

Dobava in montaža vteče se brvi. Brv je okrogla, ko hodimo po njej se vrti. Med stebri je napeljana vrv za lovljenje ravnotežja. Vrv je v vertikalne stebre je pritrjena z elementi, ki omogočajo vrtenje, kot npr. KOMPAN NRO830

Vsi jekleni deli so protikorozijsko zaščiteni in barvani RAL 7039!

Predvideti točkovno temeljenje 2x (š/d/g 40x40x80cm).

Element mora imati dokazilo o skladnosti igral s standardom SIT-EN 1176. Za izkazovanje skladnosti s standardi se uporablja certifikat, ki ga izstavi ustrezno usposobljena institucija. Drug dokument, ki potrjuje skladnost s standardom, je lahko testno poročilo, ki ga izda proizvajalec ali zunanja neodvisna ustanova (npr. akreditirani laboratorij)

OPIS PODLAGE:

- asfaltni tlak A1, premer Ø 4,60 m P= 16,00m², betonski robniki L=50cm (22 kosov), tampon;

- črte debeline d=10cm in skupne dolžine L=20,0m, grafika po izbiri projektanta, barva za ceste, enokomponentna, akrilna, bela, nanos z brizganjem, enakovredno kot Heliocryl HS basic z dodatkom kremečevaga peska za zagotavljanje protidrsnosti podlage.

TEKST INFORMACIJSKE TABLE:

NAMEN:

zahtevno dinamična stabilizacija celotnega telesa s poudarkom velikih mišičnih skupin (noge + hrbet)

UPORABA:

hoja po vrtljivi brvi (hlod) ob enostranski opori

CILJ:

intezivnostno zahtevna stabilizacija trupa, hrbtnih mišic in velikih mišičnih skupin spodnjih udov

REFERENČNA FOTOGRAFIJA:




VSE MERE PREVERITI NA TERENU PRED DOBAVO IN MONTAŽO. VSE SPREMEMBE POTRDI INVESTITOR ALI POOBlašČENI NADZORNIK S PREDHODNO POTRĐITVIJO PROJEKTANTA.


objekt:	št. projekta:	datum:	merilo:	list:
Motorični park in ponton - sklop 1	233/17-1	avgust 2017	1:50	6.15

TEHNIČNE RISBE

3D PRIKAZ

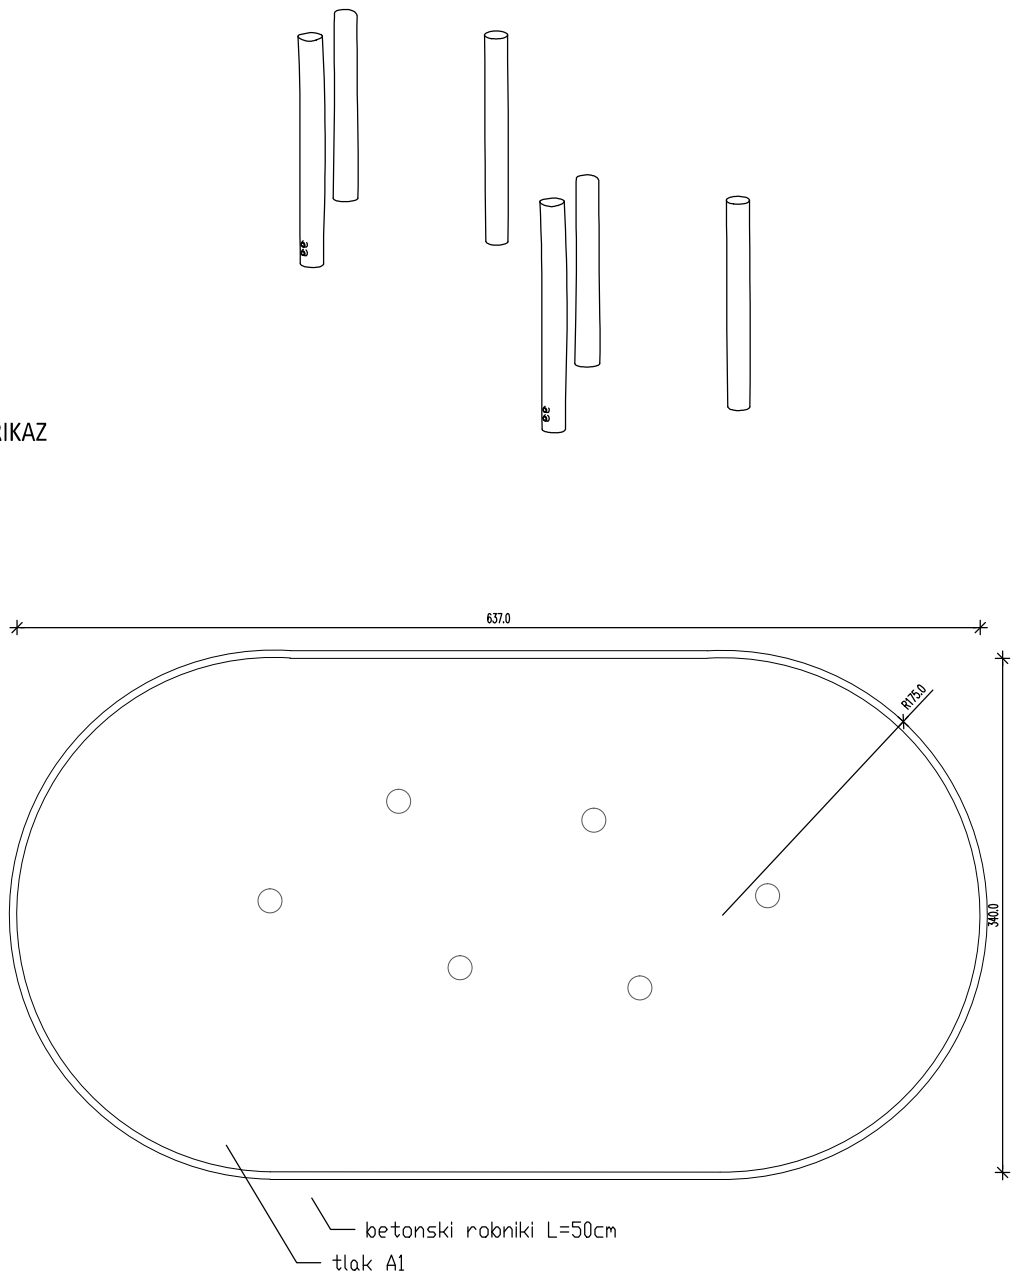

TLORIS

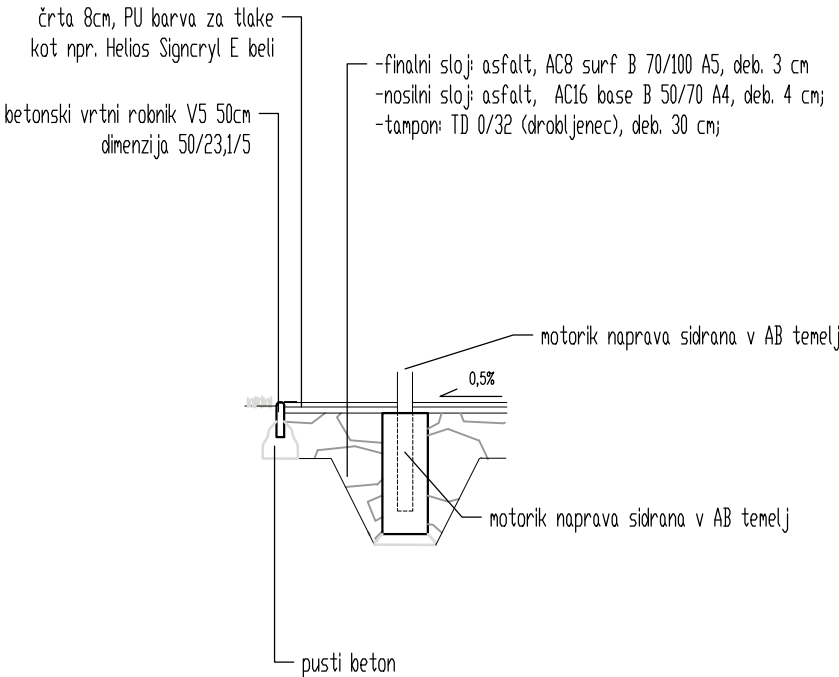

PREREZ TLAKA/TEMELJA

POSTAJA: 16 - "SLALOM"

OPIS ELEMENTA:

Dobava in montaža pokončnih hlodov za tek med njimi. Hlodi so navpično vgrajeni v prst, visoki so do ca. 160 cm, v hlodih so kukalne luknje, 2x komplet (3 hlodi so 1 komplet),kot npr. KOMPAN NRO873
Vsi jekleni deli so protikorozijsko zaščiteni in barvani RAL 7039!
Predvideti točkovno temeljenje 6x (š/d/g 40x40x80cm).
Element mora imati dokazilo o skladnosti igral s standardom SIT-EN 1176. Za izkazovanje skladnosti s standardi se uporablja certifikat, ki ga izstavi ustrezno usposobljena institucija. Drug dokument, ki potrjuje skladnost s standardom, je lahko testno poročilo, ki ga izda proizvajalec ali zunanja neodvisna ustanova (npr. akreditirani laboratorij)

OPIS PODLAGE:

- asfaltni tlak A1, dim 637x340cm P=19,2m², betonski robniki L=50cm (33 kosa), tampon;
- črte debeline d=10cm in skupne dolžine L=20,0m, grafika po izbiri projektanta, barva za ceste, enokomponentna, akrilna, bela, nanos z brizganjem, enakovredno kot Heliocryl HS basic z dodatkom kremečevaga peska za zagotavljanje protidrsnosti podlage.

TEKST INFORMACIJSKE TABLE:

NAMEN:

anaerobna aktivacija celotnega sistema

UPORABA:

zelo hitra hoja ali tek (šprint) med slalom palicami

CILJ:

aktivacija anaerobnih presnovnih sistemov, izboljšanje dinamične koordinacije


REFERENČNA FOTOGRAFIJA:



VSE MERE PREVERITI NA TERENU PRED DOBAVO IN MONTAŽO. VSE SPREMEMBE POTRDI INVESTITOR ALI POOBlašČENI NADZORNIK S PREDHODNO POTRDIITVJO PROJEKTANTA.

objekt:	št. projekta:	datum:	merilo:	list:
Motorični park in ponton - sklop 1	233/17-1	avgust 2017	1:50	6.16

TEHNIČNE RISBE

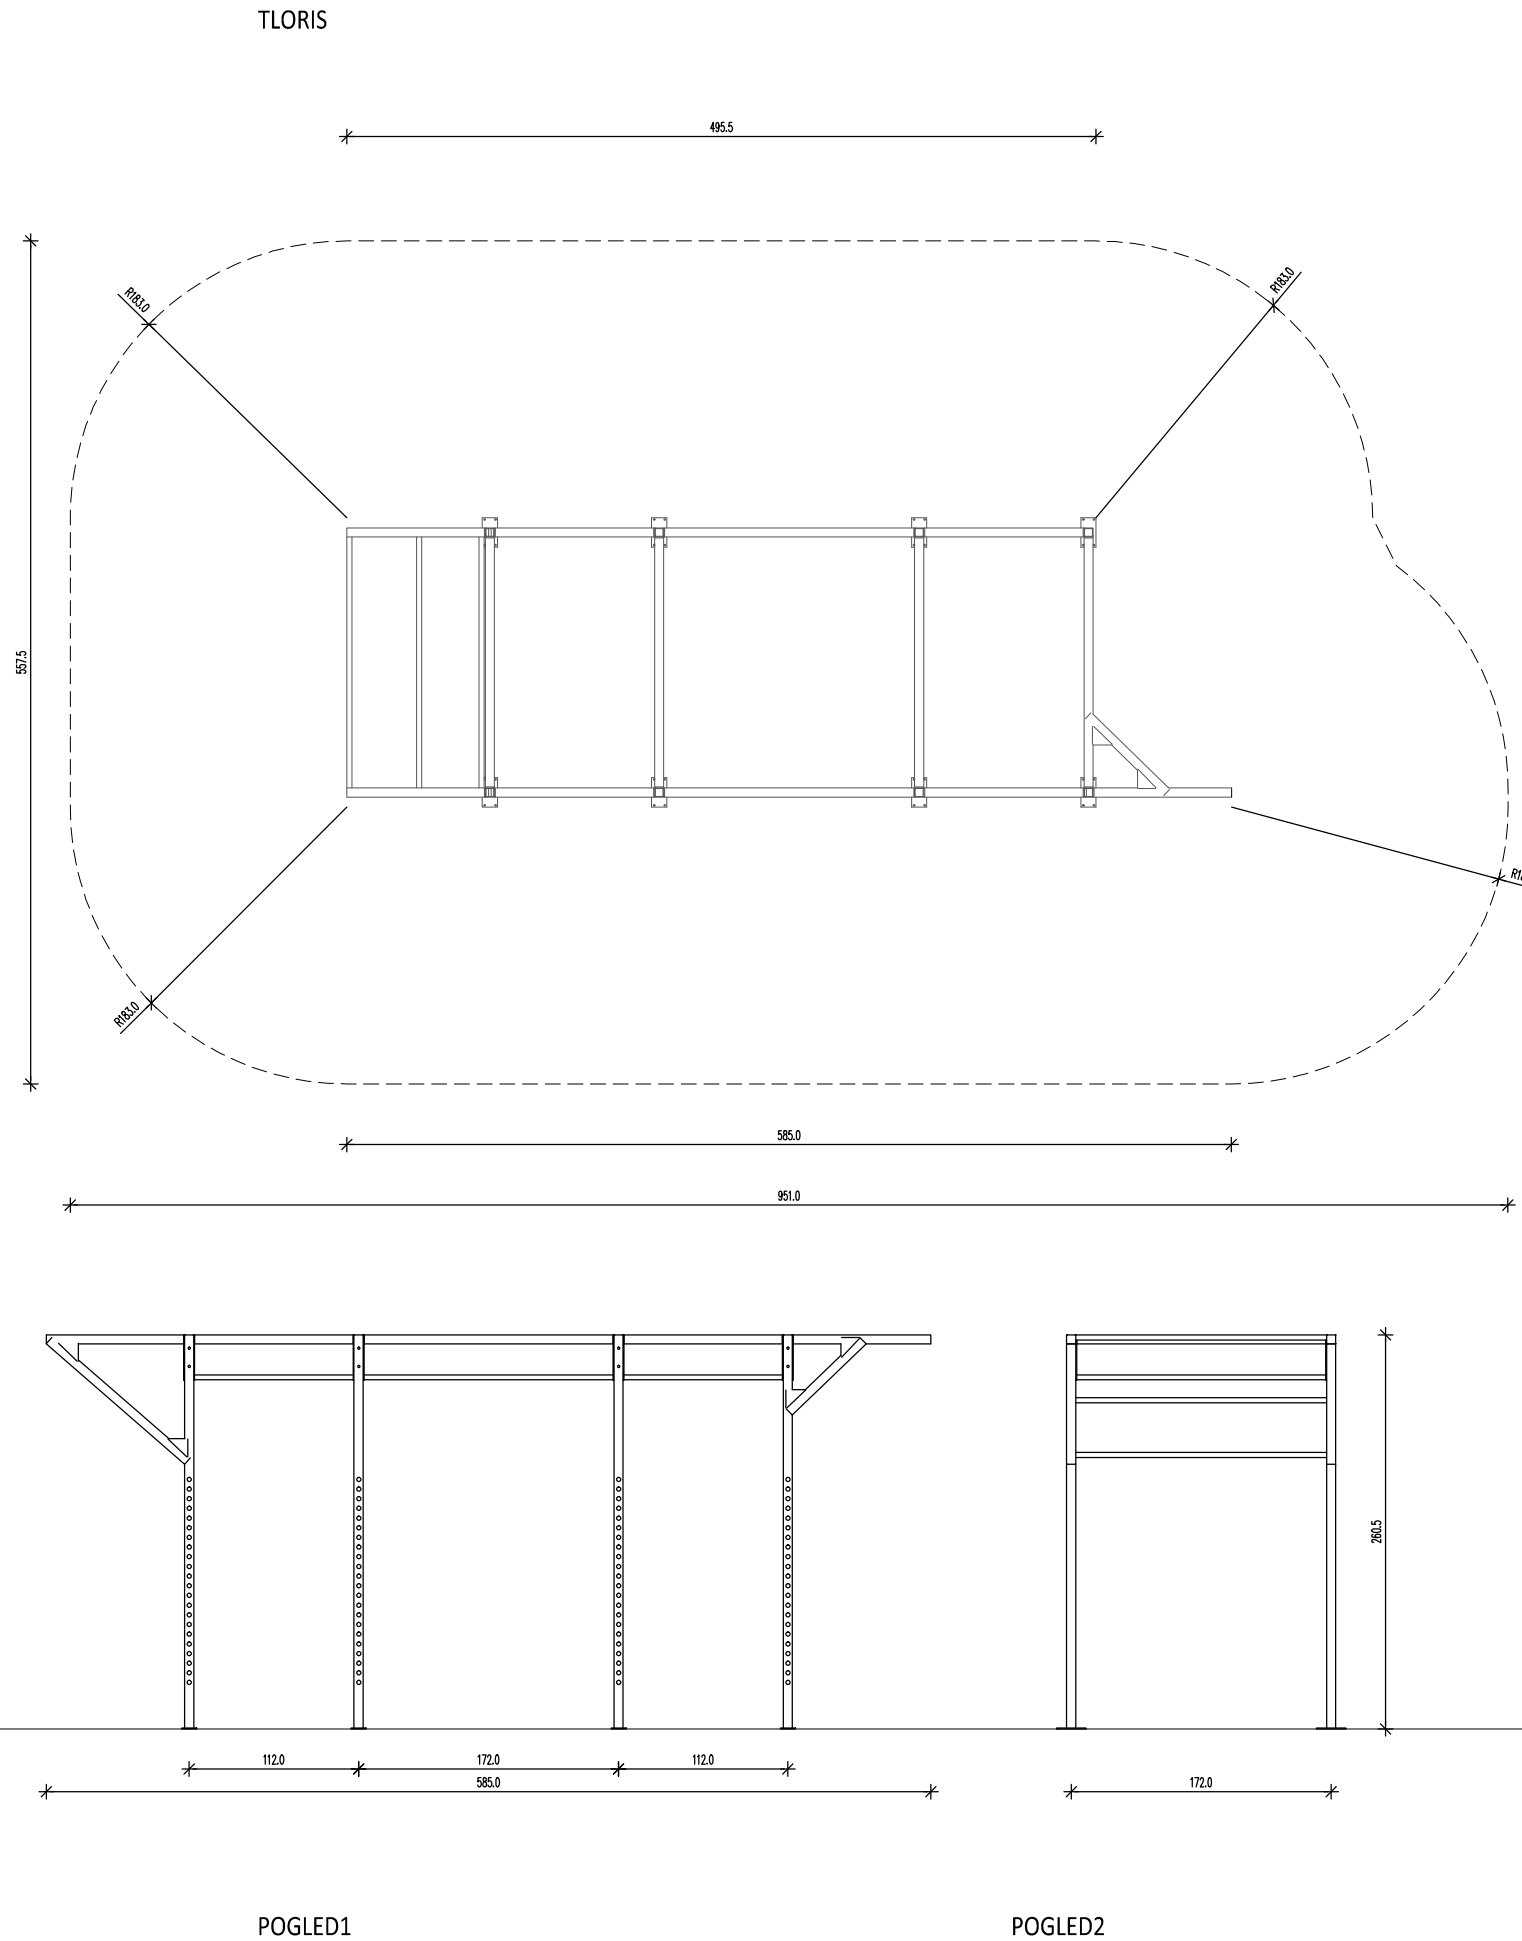

POSTAJA: 17 - "BOOTCAMP"

OPIS ELEMENTA:

Dobava in montaža naprave za vadbo po principu "bootcamp"- enakovredno kot npr. Kompan FST930
Predvideti temeljenje po navodilih dobavitelja.
Vsi jekleni deli so protikorozijsko zaščiteni in barvani RAL 7039!
Element mora imati dokazilo o skladnosti igral s standardom SIT-EN 1176. Za izkazovanje skladnosti s standardi se uporablja certifikat, ki ga izstavi ustrezno usposobljena institucija. Drug dokument, ki potrjuje skladnost s standardom, je lahko testno poročilo, ki ga izda proizvajalec ali zunanja neodvisna ustanova (npr. akreditirani laboratorij).

OPIS PODLAGE:

- dvoslojna brezšivne gumijaste varnostna podlaga G2 krožne oblike P=48,0m² kot npr. Playtop Nike Grind;
- pred začetkom del se izvede AB vrtni robnik po celotnem obsegu, L= 50cm (53 kosa), tampon;

Dobavi se in položi dvoslojna brezšivna gumijasta podlaga Spodnji sloj iz reciklirane gume granulata ca. 2 cm, zgornji sloj iz EPDM z dodatkom reciklata Nike Grind (reciklat podplatov Nike copat) granulata, skupna debelina 4 ce, barva po izboru projektanta po barvni karti proizvajalca, kot npr. Playtop Nike Grind. Predhodno pripraviti prepustno utrjeno peščeno posteljico.
- črte debeline d=10cm in skupne dolžine L=20,0m, grafika po izbiri projektanta, barva za ceste, enokomponentna, akrilna, bela, nanos z brizganjem, enakovredno kot Heliocryl HS basic z dodatkom kremečevaga peska za zagotavljanje protidrsnosti podlage.

TEKST INFORMACIJSKE TABLE:

NAMEN:

UPORABA:

CILJ:

REFERENČNA FOTOGRAFIJA:





VSE MERE PREVERITI NA TERENU PRED DOBAVO IN MONTAŽO. VSE SPREMEMBE POTRDI INVESTITOR ALI POOBLAŠČENI NADZORNIK S PREDHODNO POTDITVIJO PROJEKTANTA.


objekt:	št. projekta:	datum:	merilo:	list:
Motorični park in ponton - sklop 1	233/17-1	avgust 2017	1:50	6.17

TEHNIČNE RISBE

TLORIS

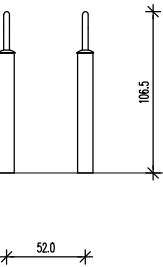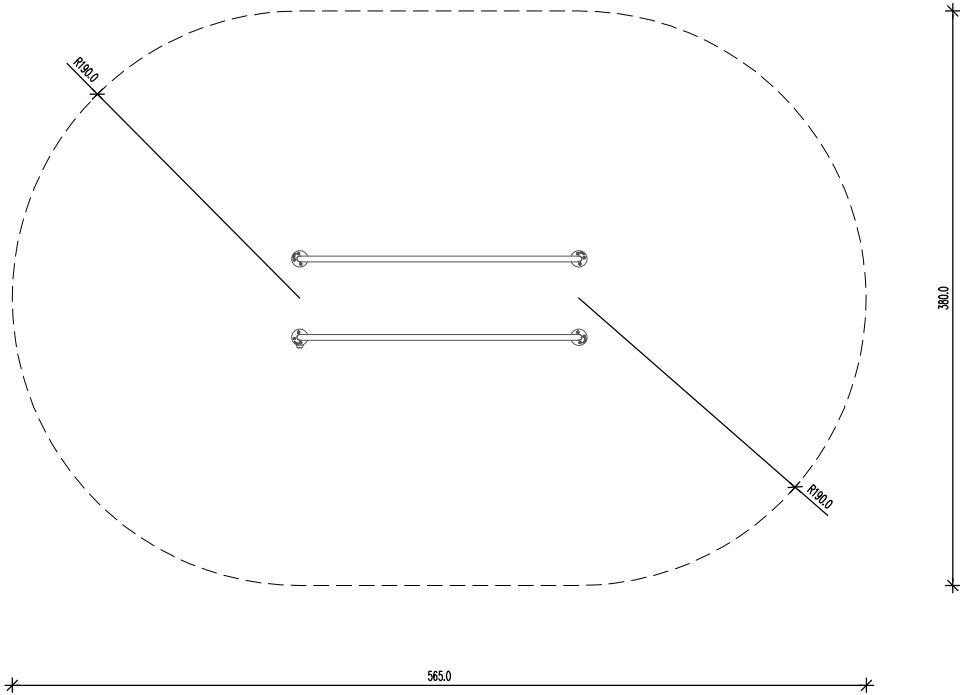

POGLED1

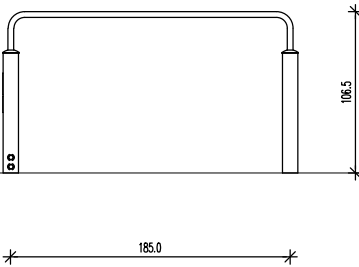

POGLED2

POSTAJA: 18 - "BRADLJA"

OPIS ELEMENTA:

Dobava in montaža naprave za vadbo na bradlji - enakovredno kot npr. Kompan FSW201
Predvideti temeljenje po navodilih dobavitelja.
Vsi jekleni deli so protikorozijsko zaščiteni in barvani RAL 7039!
Element mora imati dokazilo o skladnosti igral s standardom SIT-EN 1176. Za izkazovanje skladnosti s standardi se uporablja certifikat, ki ga izstavi ustrezno usposobljena institucija. Drug dokument, ki potrjuje skladnost s standardom, je lahko testno poročilo, ki ga izda proizvajalec ali zunanja neodvisna ustanova (npr. akreditirani laboratorij).

OPIS PODLAGE:


- dvoslojna brezšivne gumijaste varnostna podlaga G2 krožne oblike P=18,4m² kot npr. Playtop Nike Grind;
- pred začetkom del se izvede AB vrtni robnik po celotnem obsegu, L= 50cm (32 kosa), tampon;

Dobavi se in položi dvoslojna brezšivna gumijasta podlaga Spodnji sloj iz reciklirane gume granulat ca. 2 cm, zgornji sloj iz EPDM z dodatkom reciklata Nike Grind (reciklat podplatov Nike copat) granulata, skupna debelina 4 ce, barva po izboru projektanta po barvni karti proizvajalca, kot npr. Playtop Nike Grind. Predhodno pripraviti prepustno utrjeno peščeno posteljico.
- črte debeline d=10cm in skupne dolžine L=20,0m, grafika po izbiri projektanta, barva za ceste, enokomponentna, akrilna, bela, nanos z brizganjem, enakovredno kot Heliocryl HS basic z dodatkom kremečevaga peska za zagotavljanje protidrsnosti podlage.

TEKST INFORMACIJSKE TABLE:

NAMEN:
krepitev funkcionalne sposobnosti in mišične moči zgornejga dela telesa
UPORABA:
hoja ob opori in dvig trupa
CILJ:
ohranjanje osnovnih funkcionalnih zmogljivosti in krepitev mišic

REFERENČNA FOTOGRAFIJA:

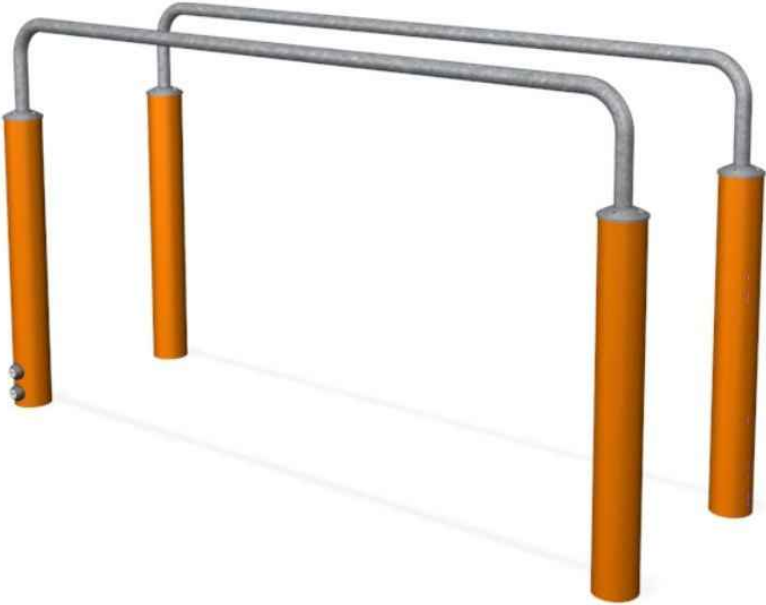


VSE MERE PREVERITI NA TERENU PRED DOBAVO IN MONTAŽO. VSE SPREMEMBE POTRDI INVESTITOR ALI POOBLAŠČENI NADZORNIK S PREDHODNO POTDITVIJO PROJEKTANTA.


objekt:	št. projekta:	datum:	merilo:	list:
Motorični park in ponton - sklop 1	233/17-1	avgust 2017	1:50	6.18

TEHNIČNE RISBE


DETALJ PRITRJEVANJA 1:5 -tloris

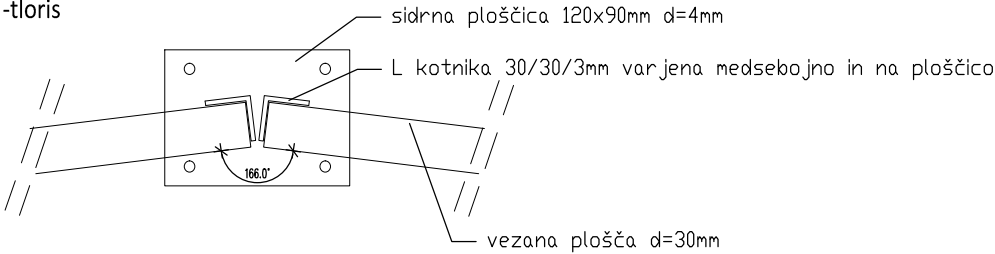

POGLED

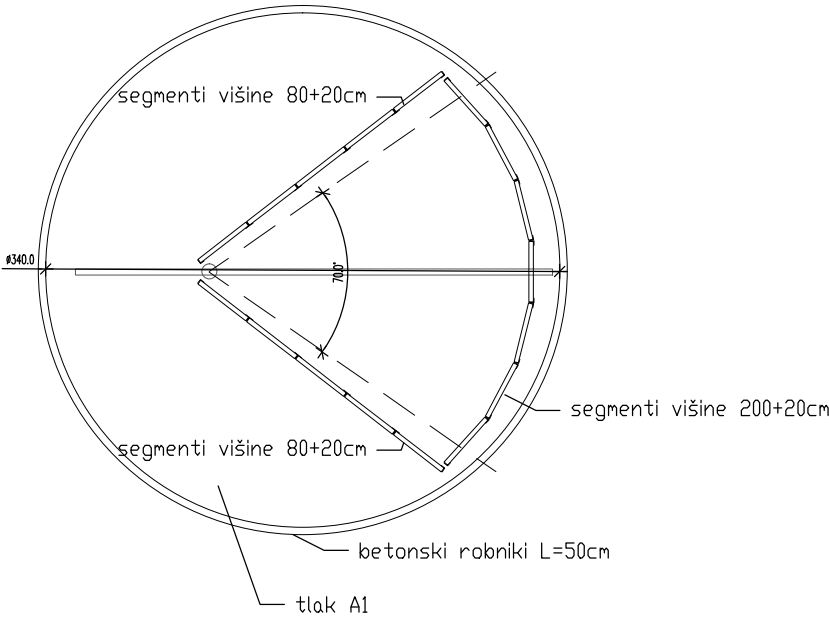

TLORIS

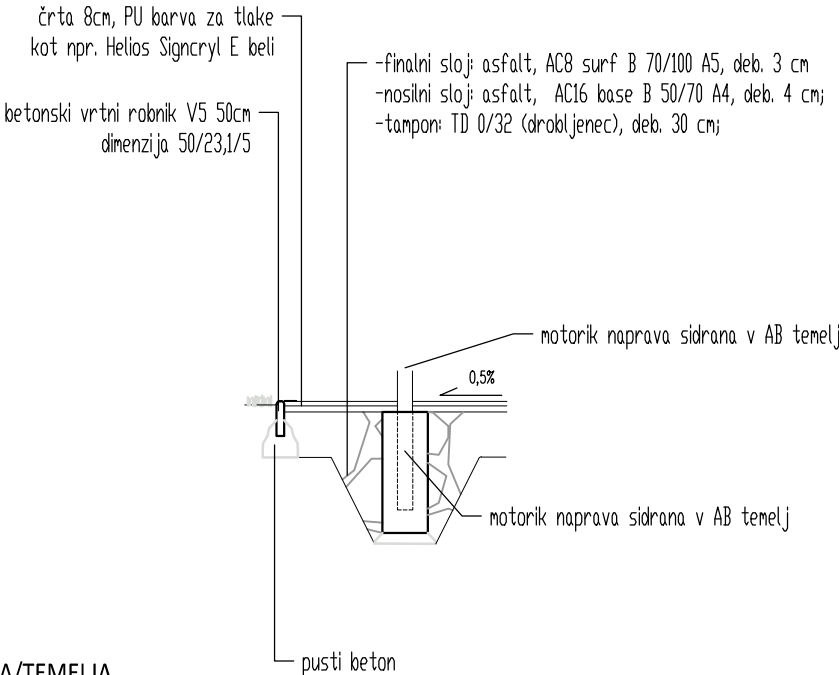

PREREZ TLAKA/TEMELJA

POSTAJA: 19 - "ZVONENJE"

OPIS ELEMENTA:


Dobava in montaža naprave sestavljene iz treh elementov:
1) kovinska palica Ø40mm L=3,5m na stebru Ø 100mm h=110cm z navarjeno rinko na vrhu (notranji premer 45mm). Obračanje rinke na stebru omejeno na kot od 70°. Palica ima fiksna distančnika za preprečitev izvleka.
2) lesena stena (7x plošče iz vodoodporne vezane plošče d=30mm š/d 40/200cm z izrezi Ø20cm v katerih so obešeni kovinski zvončki). Plošče so vpete med pocinkanimi L profili 30/30mm L=220cm. Segmenti stene-plošče so preko sidrne ploščice sidrani v temelje. Plošče so dvignjene neda tlemi 20cm
3) lesena ograja v dveh delih (10x plošče iz vodoodporne vezane plošče d=30mm š/d 40/80cm. Plošče so vpete med pocinkanimi L profili 30/30mm L=100cm. Segmenti stene-plošče so preko sidrne ploščice sidrani v temelje. Plošče so dvignjene neda tlemi 20cm.
Vsi jekleni deli so protikorozijsko zaščiteni in barvani RAL 7039!
Predvideti pasovno temeljenje dolžine 700cm (š/g 30x80cm).
Element mora imati dokazilo o skladnosti igral s standardom SIT-EN 1176. Za izkazovanje skladnosti s standardi se uporablja certifikat, ki ga izstavi ustrezno usposobljena institucija. Drug dokument, ki potrjuje skladnost s standardom, je lahko testno poročilo, ki ga izda proizvajalec ali zunanja neodvisna ustanova (npr. akreditirani laboratorij)

OPIS PODLAGE:

TEKST INFORMACIJSKE TABLE:

NAMEN:
izboljšava koordinacijskih spretnosti -preciznost / natančnost
UPORABA:
ciljna motorična naloga - zvonenje
CILJ:
trening osrednjega živčnega sistema, krepitev lokomotornih povezav

REFERENČNA FOTOGRAFIJA:


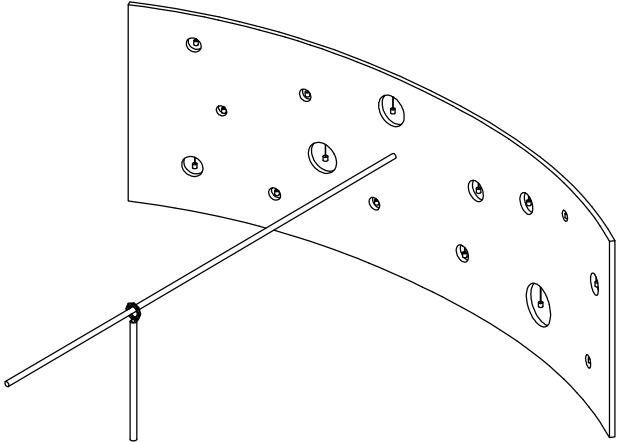


VSE MERE PREVERITI NA TERENU PRED DOBAVO IN MONTAŽO. VSE SPREMEMBE POTRDI INVESTITOR ALI POOBlašČENI NADZORNIK S PREDHODNO POTRĐITVIJO PROJEKTANTA.


objekt:	št. projekta:	datum:	merilo:	list:
Motorični park in ponton - sklop 1	233/17-1	avgust 2017	1:50	6.19

TEHNIČNE RISBE

TLORIS

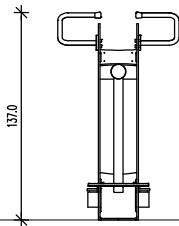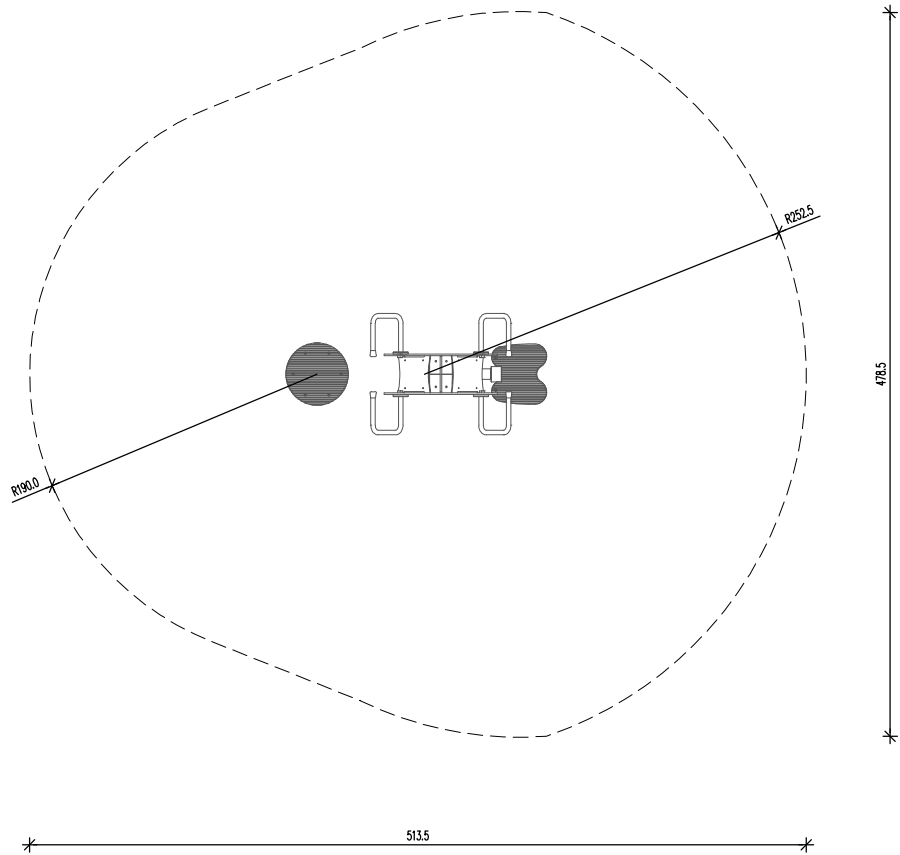

POGLED1

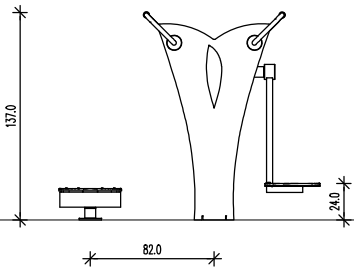

POGLED2

POSTAJA: 20 - "NIHANJE / ROTACIJA"

OPIS ELEMENTA:

Dobava in montaža naprave za dvojno vadbo - nihanje na plošči ter rotacija na disku, opremljeno z ročaji enakovredno kot npr. Kompan FST222
Predvideti temeljenje po navodilih dobavitelja.
Vsi jekleni deli so protikorozijsko zaščiteni in barvani RAL 7039!
Element mora imati dokazilo o skladnosti igral s standardom SIT-EN 1176. Za izkazovanje skladnosti s standardi se uporablja certifikat, ki ga izstavi ustrezno usposobljena institucija. Drug dokument, ki potrjuje skladnost s standardom, je lahko testno poročilo, ki ga izda proizvajalec ali zunanja neodvisna ustanova (npr. akreditirani laboratorij).

OPIS PODLAGE:

asfaltni tlak A1, ovalne oblike, P=18,20m², betonski robniki L=50cm (32 kosov), tampon;
črte debeline d=10cm in skupne dolžine L=15,0m, grafika po izbiri projektanta
barva za ceste, enokomponentna, akrilna, bela, nanos z brizganjem, enakovredno kot Heliocryl HS basic z dodatkom kremečevaga peska za zagotavljanje protidrsnosti podlage.
- črte debeline d=10cm in skupne dolžine L=20,0m, grafika po izbiri projektanta, barva za ceste, enokomponentna, akrilna, bela, nanos z brizganjem, enakovredno kot Heliocryl HS basic z dodatkom kremečevaga peska za zagotavljanje protidrsnosti podlage.

TEKST INFORMACIJSKE TABLE:

NAMEN:
1) izboljšanje moči mišic trupa, krepitev medenične mobilnosti in izboljševanje ravnotežja
2) krepitev mišic trupa, izboljšanje koordinacije in prožnosti trupa in spodnjih udov
UPORABA:
dvojna uporaba - vrteči disk in nihajna plošča
CILJ:
funkcionalna gibljivostledvičnega in križnega dela hrbtenice


REFERENČNA FOTOGRAFIJA:




VSE MERE PREVERITI NA TERENU PRED DOBAVO IN MONTAŽO. VSE SPREMEMBE POTRDI INVESTITOR ALI POOBlašČENI NADZORNIK S PREDHODNO POTRDI TVIJO PROJEKTANTA.

objekt:	št. projekta:	datum:	merilo:	list:
Motorični park in ponton - sklop 1	233/17-1	avgust 2017	1:50	6.20

PREREZ

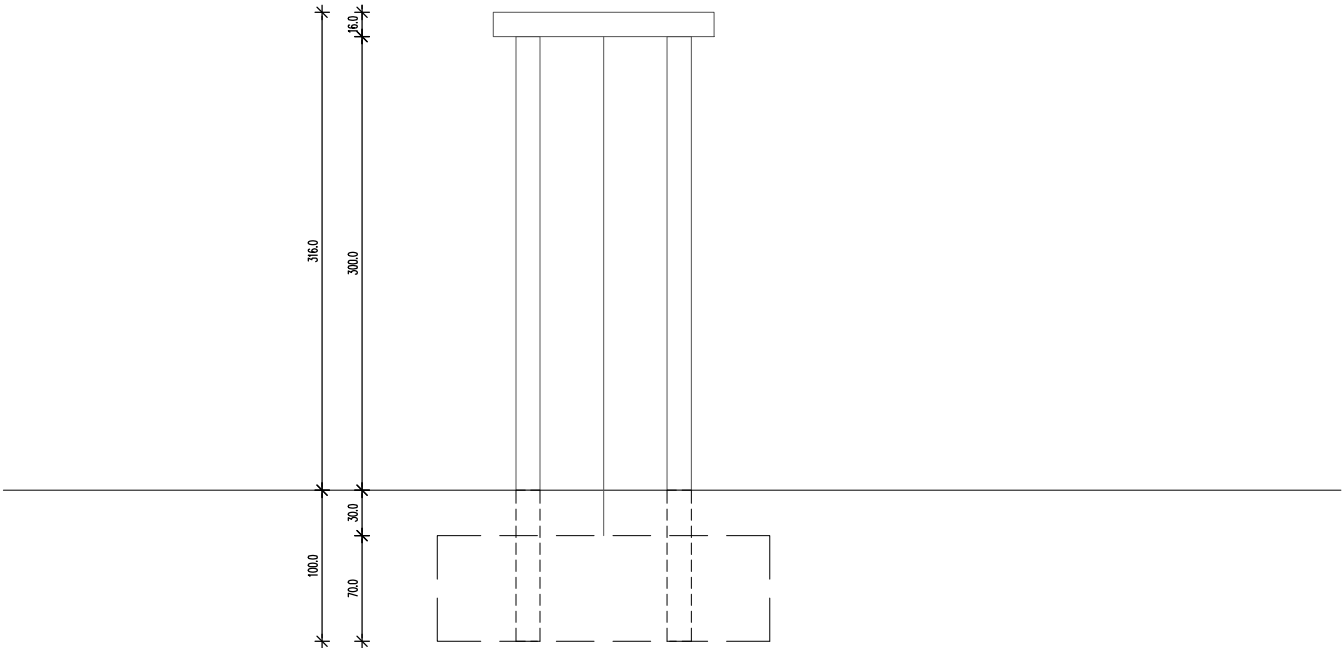

TLORIS

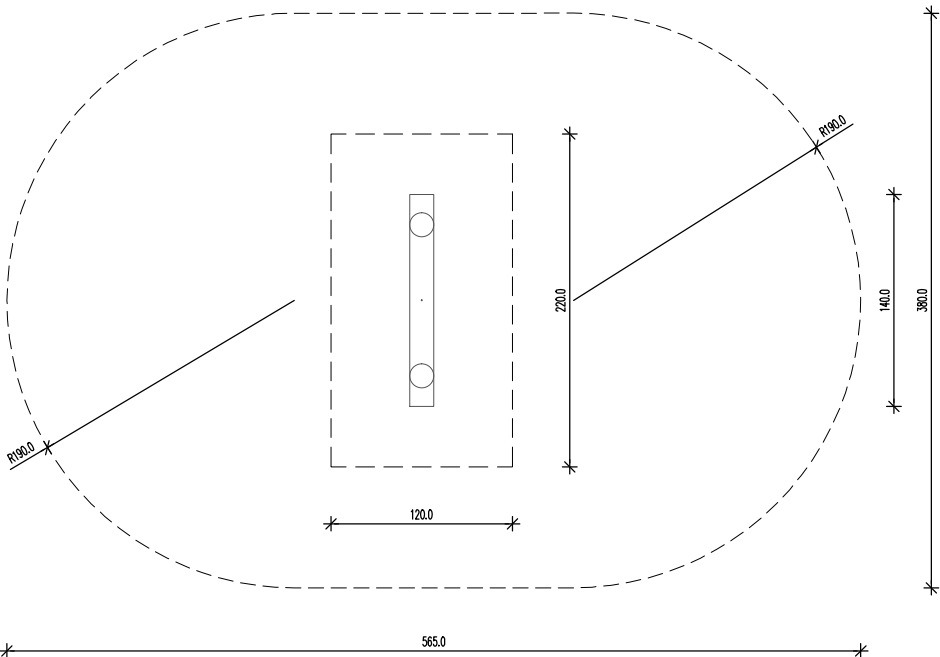

POSTAJA: 21 - "VERTIKALNA VRV"

OPIS ELEMENTA:

Dobava in montaža naprave za plezanje po vertikalni vrvi - enakovredno kot npr. Igrala Pozinek T195
Predvideti temeljenje po navodilih dobavitelja!
Vsi jekleni deli so protikorozijsko zaščiteni in barvani RAL 7039!
Element mora imati dokazilo o skladnosti igral s standardom SIT-EN 1176. Za izkazovanje skladnosti s standardi se uporablja certifikat, ki ga izstavi ustrezno usposobljena institucija. Drug dokument, ki potrjuje skladnost s standardom, je lahko testno poročilo, ki ga izda proizvajalec ali zunanja neodvisna ustanova (npr. akreditirani laboratorij).

OPIS PODLAGE:

- dvoslojna brezšivne gumijaste varnostna podlaga G2 ovalne oblike P=18,36m² kot npr. Playtop Nike Grind;
- pred začetkom del se izvede AB vrtni robnik po celotnem obsegu, L= 50cm (32 kosa), tampon;

Dobavi se in položi dvoslojna brezšivna gumijasta podlaga Spodnji sloj iz reciklirane gume granulat ca. 2 cm, zgornji sloj iz EPDM z dodatkom reciklata Nike Grind (reciklat podplatov Nike copat) granulata, skupna debelina 4 ce, barva po izboru projektanta po barvni karti proizvajalca, kot npr. Playtop Nike Grind. Predhodno pripraviti prepustno utrjeno peščeno posteljico.
- črte debeline d=10cm in skupne dolžine L=20,0m, grafika po izbiri projektanta, barva za ceste, enokomponentna, akrilna, bela, nanos z brizganjem, enakovredno kot Heliocryl HS basic z dodatkom kremečevaga peska za zagotavljanje protidrsnosti podlage.

TEKST INFORMACIJSKE TABLE:

NAMEN:

zahtevna krepitev mišic celotnega dela telesa

UPORABA:

plezanje po vertikalni vrvi

CILJ:



pridobitev zahtevne funkcionalne in dinamične moči in koordinacije



VSE MERE PREVERITI NA TERENU PRED DOBAVO IN MONTAŽO. VSE SPREMEBE POTRDI INVESTITOR ALI POOBlašČENI NADZORNIK S PREDHODNO POTRDITVIJO PROJEKTANTA.

objekt:	št. projekta:	datum:	merilo:	list:
Motorični park in ponton - sklop 1	233/17-1	avgust 2017	1:50	6.21

POGLED1

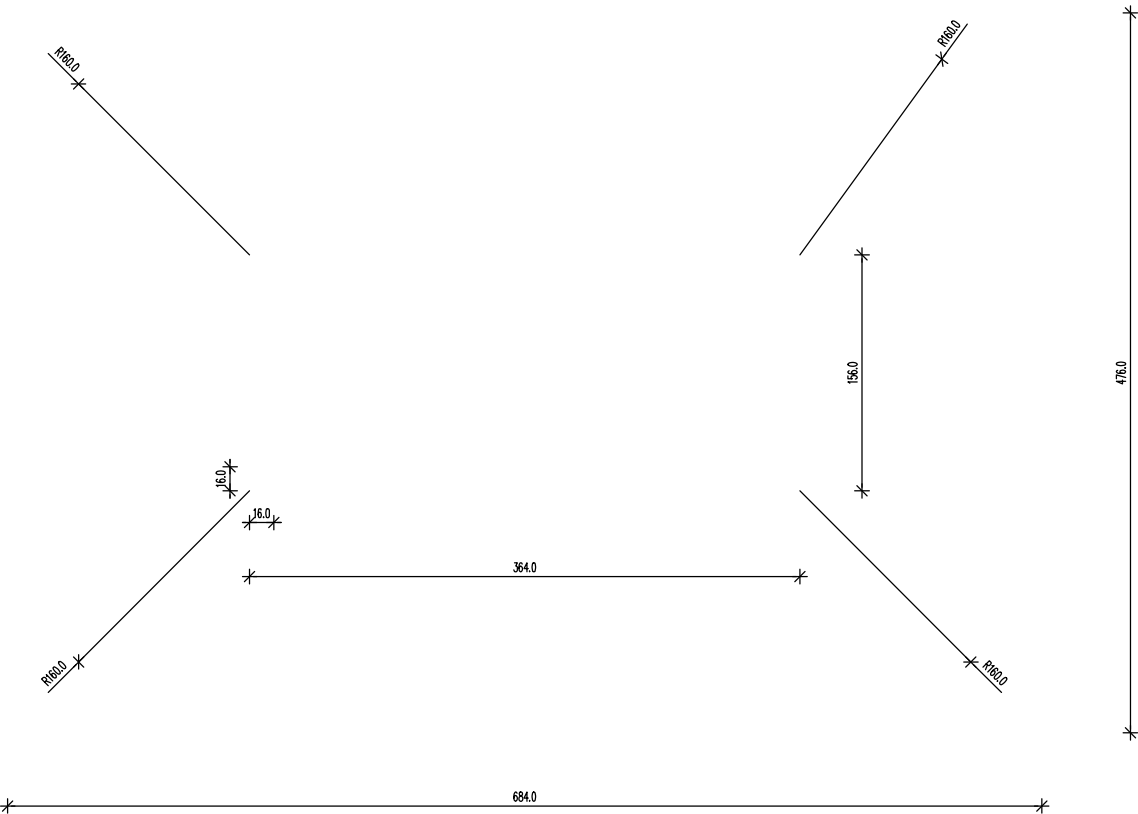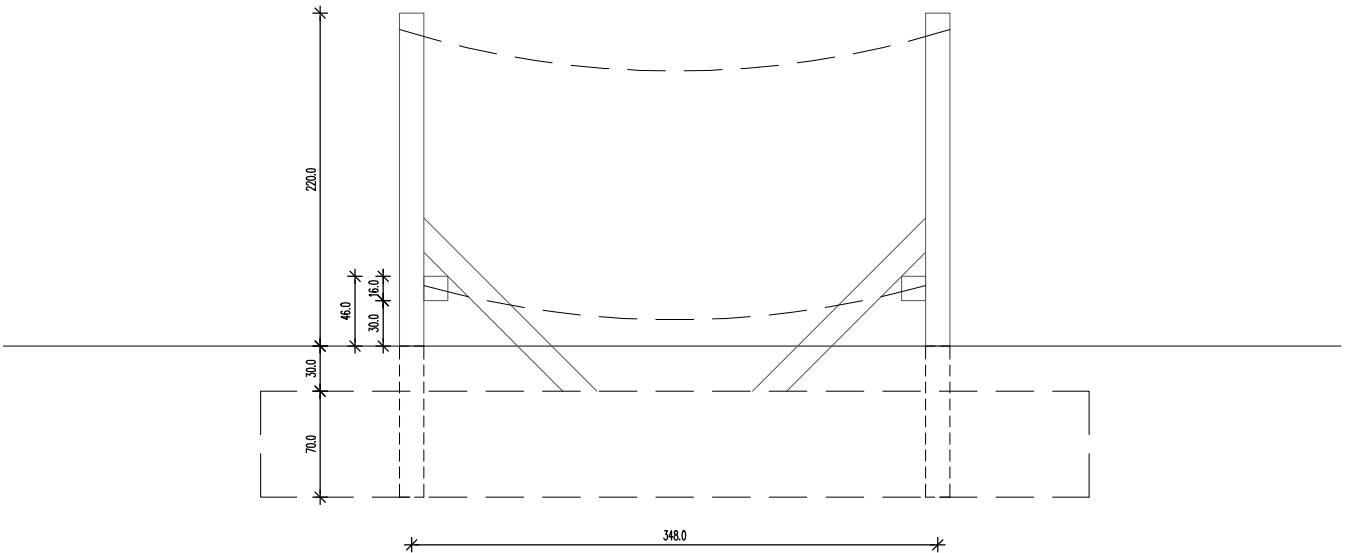

TLORIS

POSTAJA: 22 - "HORIZONTALNA VRV"

OPIS ELEMENTA:

Dobava in montaža naprave za vadbo na horizontalnih vrveh- enakovredno kot npr. Igrala Pozinek T 192-1
Predvideti temeljenje po navodilih dobavitelja!Vsi jekleni deli so protikorozijsko zaščiteni in barvani RAL 7039!
Element mora imati dokazilo o skladnosti igral s standardom SIT-EN 1176. Za izkazovanje skladnosti s standardi se uporablja certifikat, ki ga izstavi ustrezno usposobljena institucija. Drug dokument, ki potrjuje skladnost s standardom, je lahko testno poročilo, ki ga izda proizvajalec ali zunanja neodvisna ustanova (npr. akreditirani laboratorij).

OPIS PODLAGE:

- dvoslojna brezšivne gumijaste varnostna podlaga G2 krožne oblike P=30,36m² kot npr. Playtop Nike Grind;
- pred začetkom del se izvede AB vrtni robnik po celotnem obsegu, L= 50cm (42 kosa), tampon;

Dobavi se in položi dvoslojna brezšivna gumijasta podlaga Spodnji sloj iz reciklirane gume granulat ca. 2 cm, zgornji sloj iz EPDM z dodatkom reciklata Nike Grind (reciklat podplatov Nike copat) granulata, skupna debelina 4 ce, barva po izboru projektanta po barvni karti proizvajalca, kot npr. Playtop Nike Grind. Predhodno pripraviti prepustno utrjeno peščeno posteljico.
- črte debeline d=10cm in skupne dolžine L=20,0m, grafika po izbiri projektanta, barva za ceste, enokomponentna, akrilna, bela, nanos z brizganjem, enakovredno kot Heliocryl HS basic z dodatkom kremečevaga peska za zagotavljanje protidrsnosti podlage.

TEKST INFORMACIJSKE TABLE:

NAMEN:

- ohranjanje funkcionalnega dosega
- zahtevna krepitev moči mišic celotnega telesa

UPORABA:

- doseg vrvi;
- horizontalno zahtevno plezanje;

CILJ:


- ohranjanje osnovne funkcionalne gibljivosti
- intezivna krepitev moči




VSE MERE PREVERITI NA TERENU PRED DOBAVO IN MONTAŽO. VSE SPREMEMBE POTRDI INVESTITOR ALI POOBlašČENI NADZORNIK S PREDHODNO POTDITVIJO PROJEKTANTA.

objekt:	št. projekta:	datum:	merilo:	list:
Motorični park in ponton - sklop 1	233/17-1	avgust 2017	1:50	6.22


POGLED

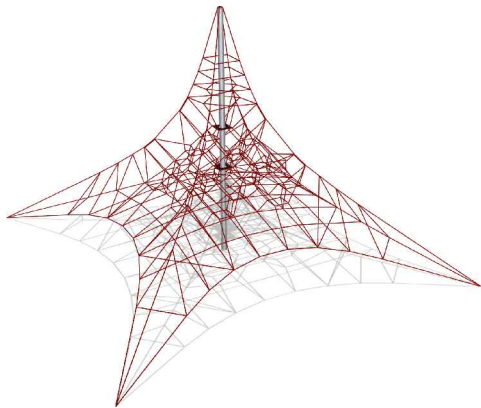

TLORIS

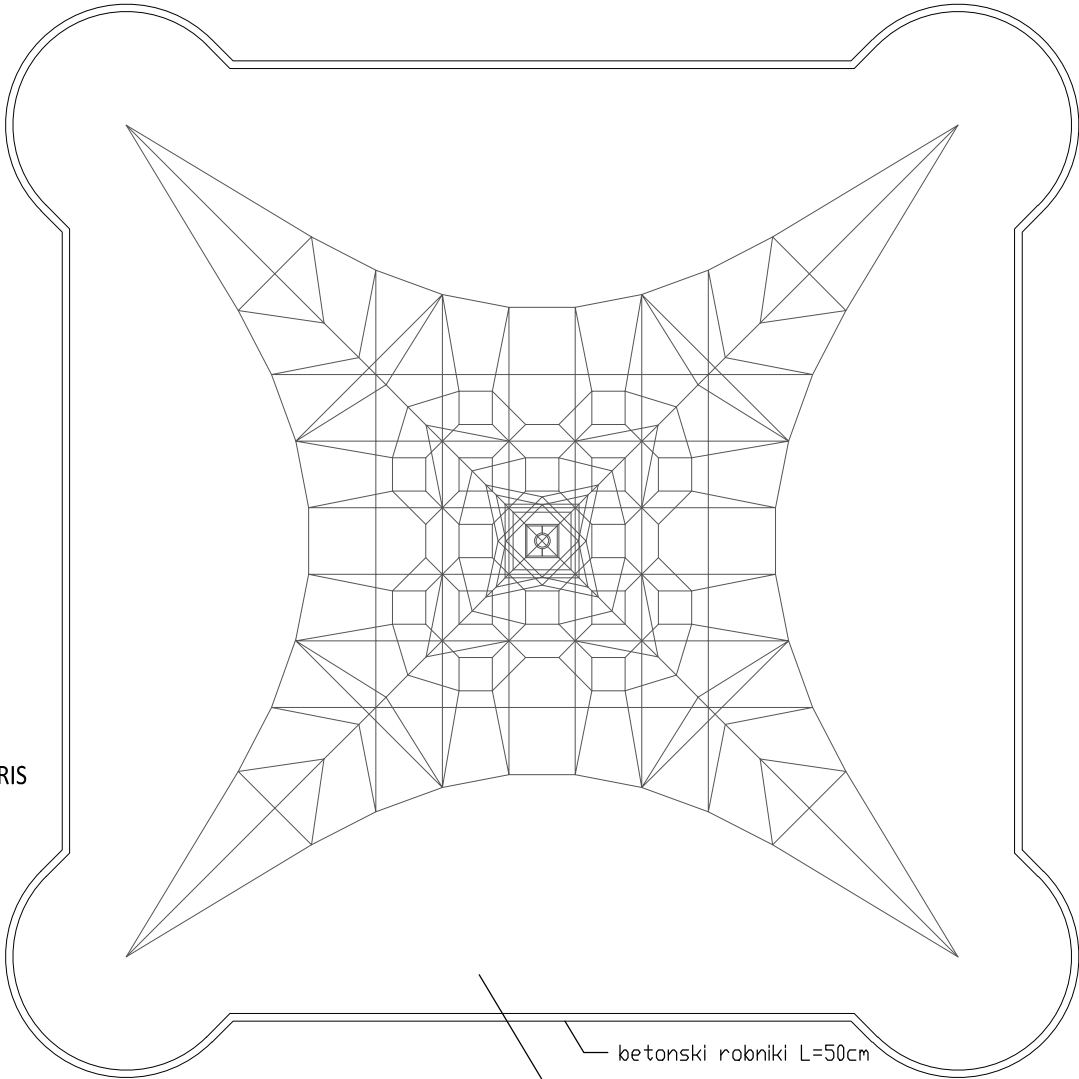

PREREZ TLAKA / TEMELJA

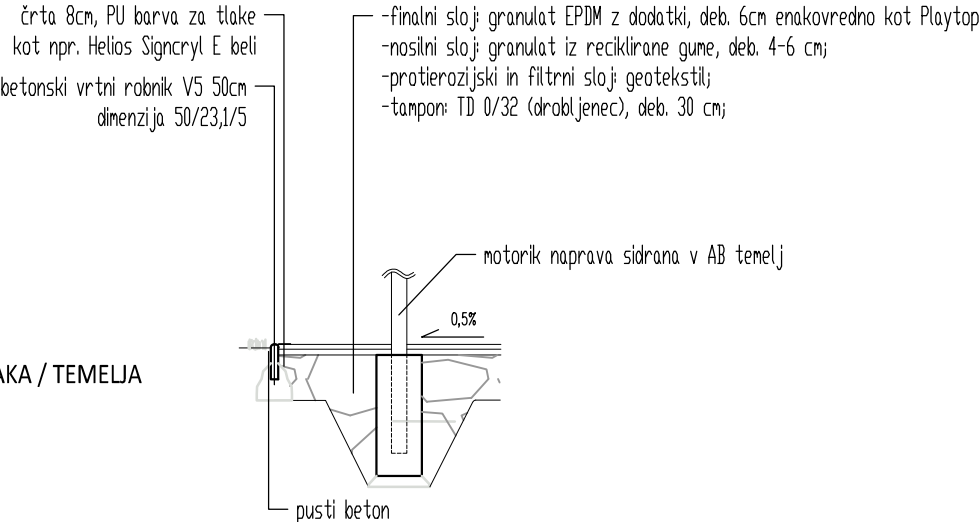

POSTAJA: 30 - "PAJČEVINA"

OPIS ELEMENTA:

Dobava in montaža prostorske plezalne mreže za doživetje 3d plezanja. Višina mreže 715 cm, montirana je na osrednji jekleni steber. Okoli njega so napete plezalne vrvi, ki so pritrjene na 4 betonske temelje. Vrv - barva po izboru arhitekta iz brvne karte Corocord: Hercules vrv z jeklenicami premer 22/23 mm, dolžina vrvi 461 m, število prostorskih celic: 10, povezovanje vrvi z RF S pritrdili, potreben prostor 11 m x 11m. Potreben beton za temelje: 8,1 m3, kakovost betona: C25/30, montaža z dvigalom. Pod igralom Playtop Nike Grind 10 cm ca. 121 m2.

Element mora imati dokazilo o skladnosti igral s standardom SIT-EN 1176. Za izkazovanje skladnosti s standardi se uporablja certifikat, ki ga izstavi ustrezno usposobljena institucija. Drug dokument, ki potrjuje skladnost s standardom, je lahko testno poročilo, ki ga izda proizvajalec ali zunanja neodvisna ustanova (npr. akreditirani laboratorij).

Izdelek enakovredne kot npr. Kompan COR32441

OPIS PODLAGE:

Dobavi se in položi dvoslojna brezšivna gumijasta podlaga Spodnji sloj iz reciklirane gume granulat ca. , zgornji sloj iz EPDM z dodatkom reciklata Nike Grind (reciklat podplatov Nike copat) granulata, skupna debelina 10 cm, barva po izboru projektanta po barvni karti proizvajalca, kot npr. Playtop Nike Grind. Izvede se rob iz betonskih robniki L=50cm (56 kosov). Predhodno pripraviti prepustno utrjeno peščeno posteljico. - črte debeline d=10cm in skupne dolžine L=20,0m, grafika po izbiri projektanta, barva za ceste, enokomponentna, akrilna, bela, nanos z brizganjem, enakovredno kot Heliocryl HS basic z dodatkom kremečevaga peska za zagotavljanje protidrsnosti podlage.

TEKST INFORMACIJSKE TABLE:

NAMEN:
specifični trening za moč mišic zgornjega dela telesa
UPORABA:
dvig trupa, odziv, premik na napravi
CILJ:
razvoj moči zgornjega dela telesa, hrbtenice, trebušnih mišic ter mišic medeninskega obroča


REFERENČNA FOTOGRAFIJA:





VSE MERE PREVERITI NA TERENU PRED DOBAVO IN MONTAŽO. VSE SPREMEMBE POTRDI INVESTITOR ALI POOBlašČENI NADZORNIK S PREDHODNO POTRĐITVIJO PROJEKTANTA.

objekt:	št. projekta:	datum:	merilo:	list:
Motorični park in ponton - sklop 1	233/17-1	avgust 2017	1:50	6.23

3D PRIKAZ

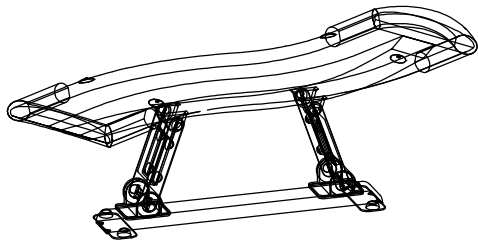

TLORIS

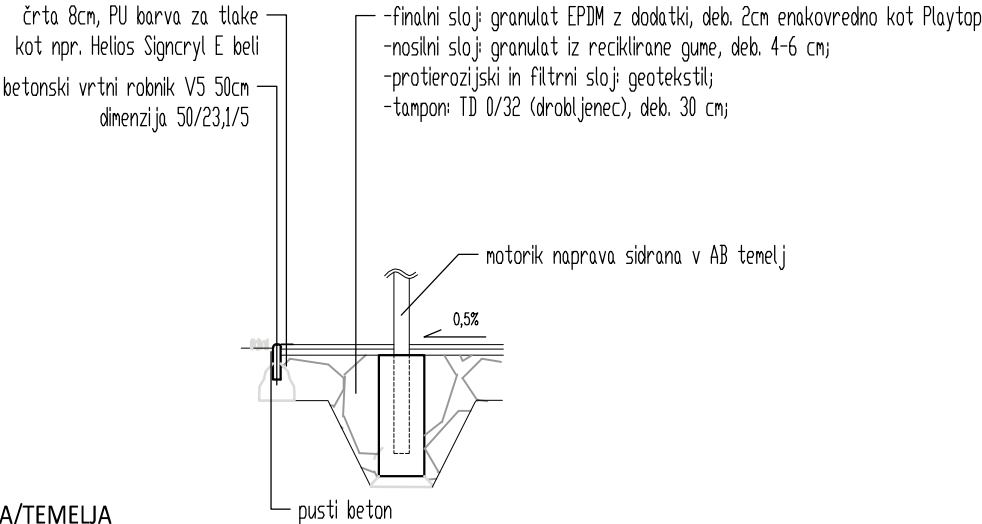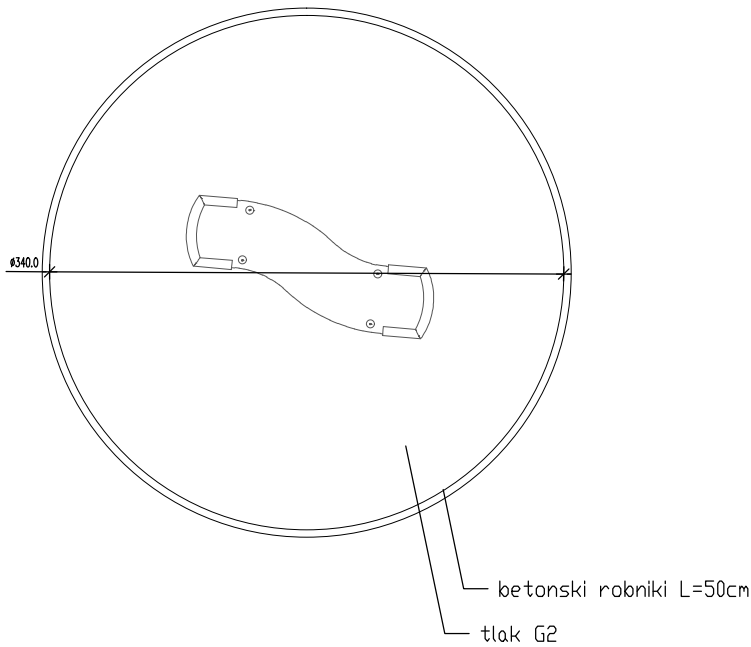

PREREZ TLAKA/TEMELJA

POSTAJA: 24 - "SURFER"

OPIS ELEMENTA:

Dobava in montaža simulatorja deskanja. Plošča je pritrjena na mehanizem, ki si dopušča mehko gibanje. Mehanizem je kovinski z gumijastimi vložki, nastopna površina je iz modularnega polietilena. Barva: zelena ali modra. Izdelek kot npr. KOMPAN GXY935, vključno z varnostno podlago Playtop Nike Grind 4 cm 15 m2

Element mora imati dokazilo o skladnosti igral s standardom SIT-EN 1176. Za izkazovanje skladnosti s standardi se uporablja certifikat, ki ga izstavi ustrezno usposobljena institucija. Drug dokument, ki potrjuje skladnost s standardom, je lahko testno poročilo, ki ga izda proizvajalec ali zunanja neodvisna ustanova (npr. akreditirani laboratorij)

OPIS PODLAGE:

- dvoslojna brezšivne gumijaste varnostna podlaga G2 krožne oblike Ø 340cm P=9,1m² kot npr. Playtop Nike Grind;
- pred začetkom del se izvede AB vrtni robnik po celotnem obsegu, L= 50cm (22 kosa), tampon;
- Spodnji sloj iz reciklirane gume granulat ca. 2 cm, zgornji sloj iz EPDM z dodatkom reciklata Nike Grind (reciklat podplatov Nike copat) granulata, skupna debelina 4 cm, barva po izboru projektanta po barvni karti proizvajalca, kot npr. Playtop Nike Grind. Predhodno pripraviti prepustno utrjeno peščeno posteljico.
- črte debeline d=10cm in skupne dolžine L=20,0m, grafika po izbiri projektanta, barva za ceste, enokomponentna, akrilna, bela, nanos z brizganjem, enakovredno kot Heliocryl HS basic z dodatkom kremečevaga peska za zagotavljanje protidrsnosti podlage.

-Predvideti temeljenje po navodilih dobavitelja!

TEKST INFORMACIJSKE TABLE:

NAMEN
dinamična zahtevna vadbena postaja, propirocepcija
UPORABA
stoje, ohranjenje dinamičnega ravnotežja na gibljivi podlagi
CILJ
zahtevna stabilizacija trupa in aktivacija velikih mišičnih skupin



REFERENČNA FOTOGRAFIJA:



VSE MERE PREVERITI NA TERENU PRED DOBAVO IN MONTAŽO. VSE SPREMEMBE POTRDI INVESTITOR ALI POOBlašČENI NADZORNIK S PREDHODNO POTDITVIJO PROJEKTANTA.

objekt:	št. projekta:	datum:	merilo:	list:
Motorični park in ponton - sklop 1	233/17-1	avgust 2017	1:50	6.24

TEHNIČNE RISBE

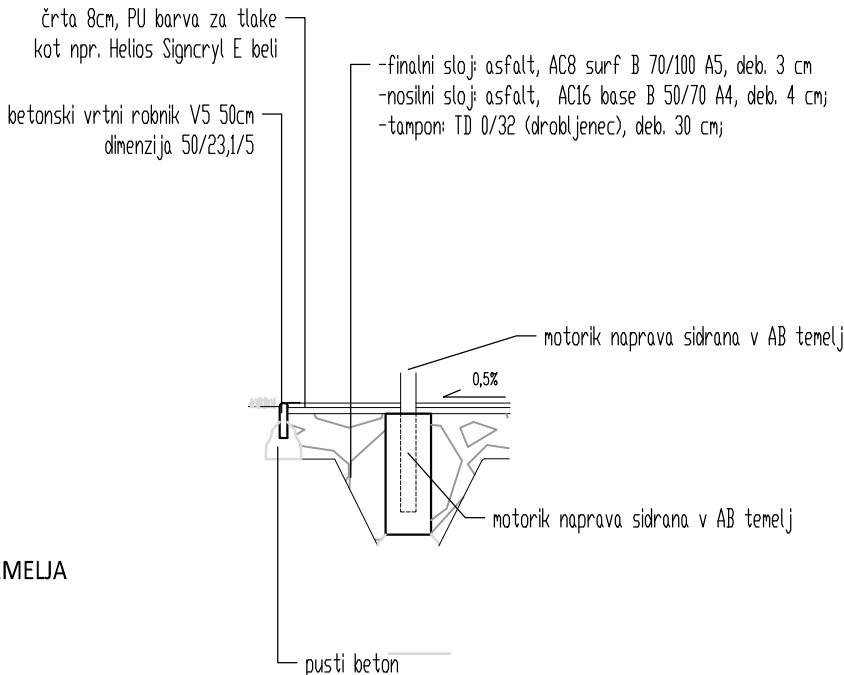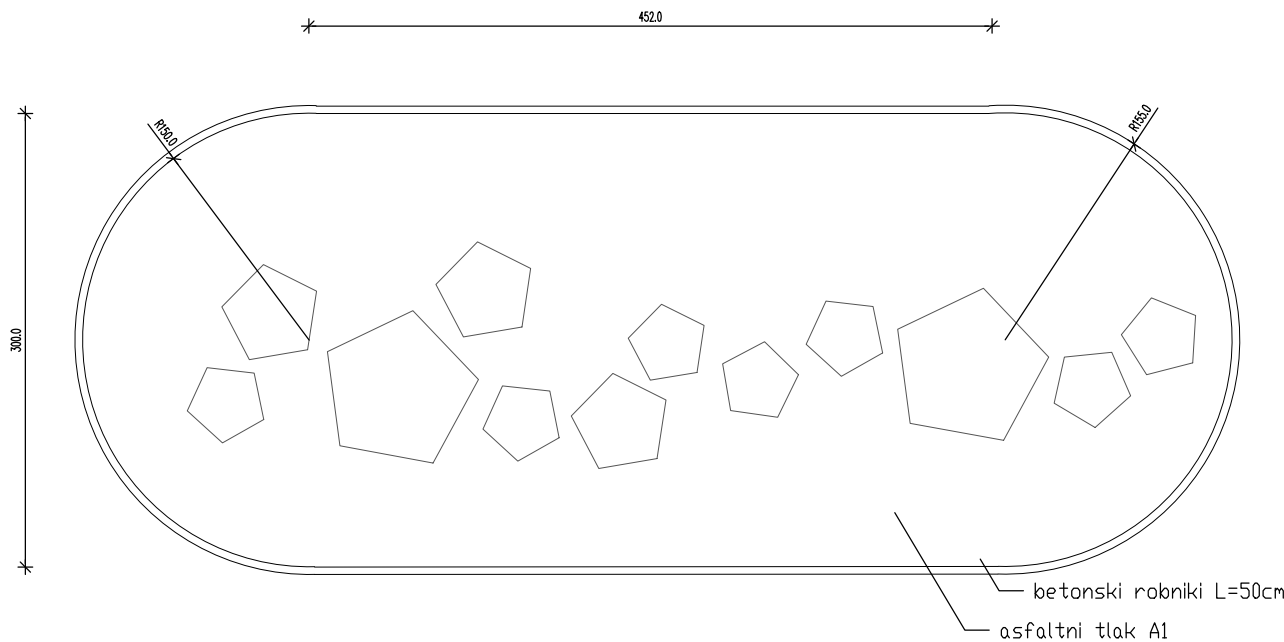

PREREZ TLAKA / TEMELJA

POSTAJA: 25 - "SKOK- OMEJENI PRESKOKI"

OPIS ELEMENTA:

Dobava in montaža ravninske naprave, grafika zarisana na tlaku.

Element mora imati dokazilo o skladnosti igral s standardom SIT-EN 1176. Za izkazovanje skladnosti s standardi se uporablja certifikat, ki ga izstavi ustrezno usposobljena institucija. Drug dokument, ki potrjuje skladnost s standardom, je lahko testno poročilo, ki ga izda proizvajalec ali zunanja neodvisna ustanova (npr. akreditirani laboratorij).

OPIS PODLAGE:

- asfaltni tlak A1, polje organske oblike, P= 20,90m², betonski robniki L=50cm (37 kosov), tampon;
- TLAK : -finalni sloj: asfalt, AC8 surf B 70/100 A5, deb. 3 cm
- nosilni sloj: asfalt, AC16 base B 50/70 A4, deb. 4 cm;
- tampon: TD 0/32 (drobljenec), deb. 30 cm;
- ROBNIK : -betonski vrtni robnik V5 50cm, dimenzija 50/23,1/5 , položen v pusti beton, zvezna izvedba;
- črte debeline d=10cm in skupne dolžine L=30,0m, grafika po izbiri projektanta, barva za ceste, enokomponentna, akrilna, bela, nanos z brizganjem, enakovredno kot Heliocryl HS basic z dodatkom kremečevaga peska za zagotavljanje protidrsnosti podlage.

TEKST INFORMACIJSKE TABLE:

NAMEN:

zelo zahtevna pliometrična vadba

UPORABA:

posameznik diagonalno enonožno ali sonožno preskakuje v polja zarisana v tlak

CILJ:



izboljšava delovanje lokomotornega sistema - visoko ekscentrična mišična obremenitev

VSE MERE PREVERITI NA TERENU PRED DOBAVO IN MONTAŽO. VSE SPREMEBE POTRDI INVESTITOR ALI POOBlašČENI NADZORNIK S PREDHODNO POTRDI TVJO PROJEKTANTA.

objekt:	št. projekta:	datum:	merilo:	list:
Motorični park in ponton - sklop 1	233/17-1	avgust 2017	1:50	6.25

TEHNIČNE RISBE

TLORIS

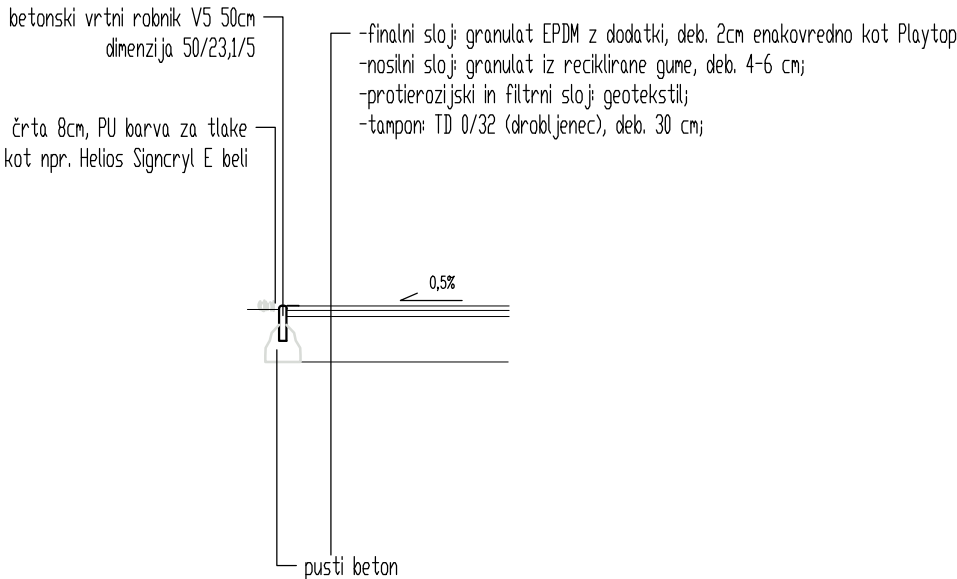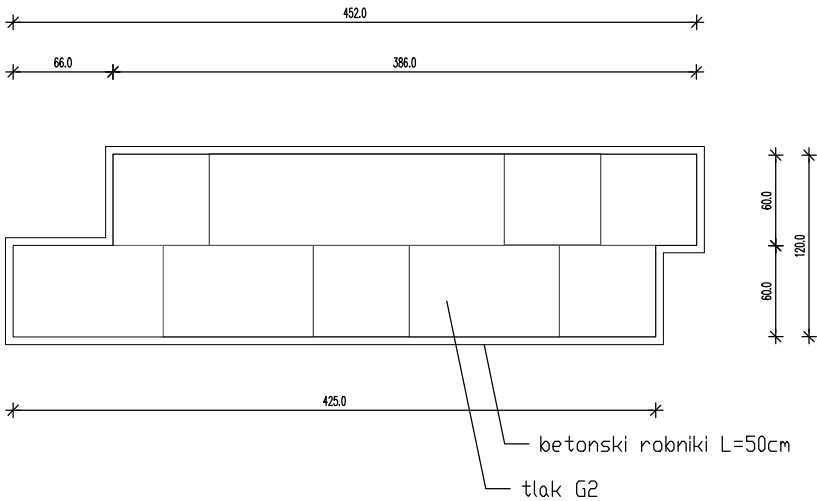

PREREZ TLAKA

POSTAJA: 26 - "CIK-CAK PRESKOKI"

OPIS ELEMENTA:

Ravninska naprava, zarisana polja na podlagi iz granulat iz reciklirane gume.

Element mora imati dokazilo o skladnosti igral s standardom SIT-EN 1176. Za izkazovanje skladnosti s standardi se uporablja certifikat, ki ga izstavi ustrezno usposobljena institucija. Drug dokument, ki potrjuje skladnost s standardom, je lahko testno poročilo, ki ga izda proizvajalec ali zunanja neodvisna ustanova (npr. akreditirani laboratorij)

OPIS PODLAGE:

- dvoslojna brezšivne gumijaste varnostna podlaga G2 dimenzije 452x120cm P= 11,50m², betonski robniki L=50cm (22 kosov), tampon;
- Spodnji sloj iz reciklirane gume granulat ca. 2 cm, zgornji sloj iz EPDM z dodatkom reciklata Nike Grind (reciklat podplatov Nike copat) granulata, skupna debelina 4 cm, barva po izboru projektanta po barvni karti proizvajalca, kot npr. Playtop Nike Grind. Predhodno pripraviti prepustno utrjeno peščeno posteljico.

- črte debeline d=10cm in skupne dolžine L=20,0m, grafika po izbiri projektanta, barva za ceste, enokomponentna, akrilna, bela, nanos z brizganjem, enakovredno kot Heliocryl HS basic z dodatkom kremečevaga peska za zagotavljanje protidrsnosti podlage.

TEKST INFORMACIJSKE TABLE:

NAMEN:

plimetrično ogrevanje

UPORABA:

preskoki v smeri "cik-cak", diagonalni skoki v zarisana polja

CILJ:

nizko intezivna plimetrična aktivacija velikih mišičnih skupin ob mišičnih stabilizaciji medenice

* ogrevanje pred testiranje na 15. postaji

REFERENČNA FOTOGRAFIJA:





VSE MERE PREVERITI NA TERENU PRED DOBAVO IN MONTAŽO. VSE SPREMEBE POTRDI INVESTITOR ALI POOBlašČENI NADZORNIK S PREDHODNO POTRĐITVIJO PROJEKTANTA.


objekt:	št. projekta:	datum:	merilo:	list:
Motorični park in ponton - sklop 1	233/17-1	avgust 2017	1:50	6.26

TEHNIČNE RISBE

3D PRIKAZ

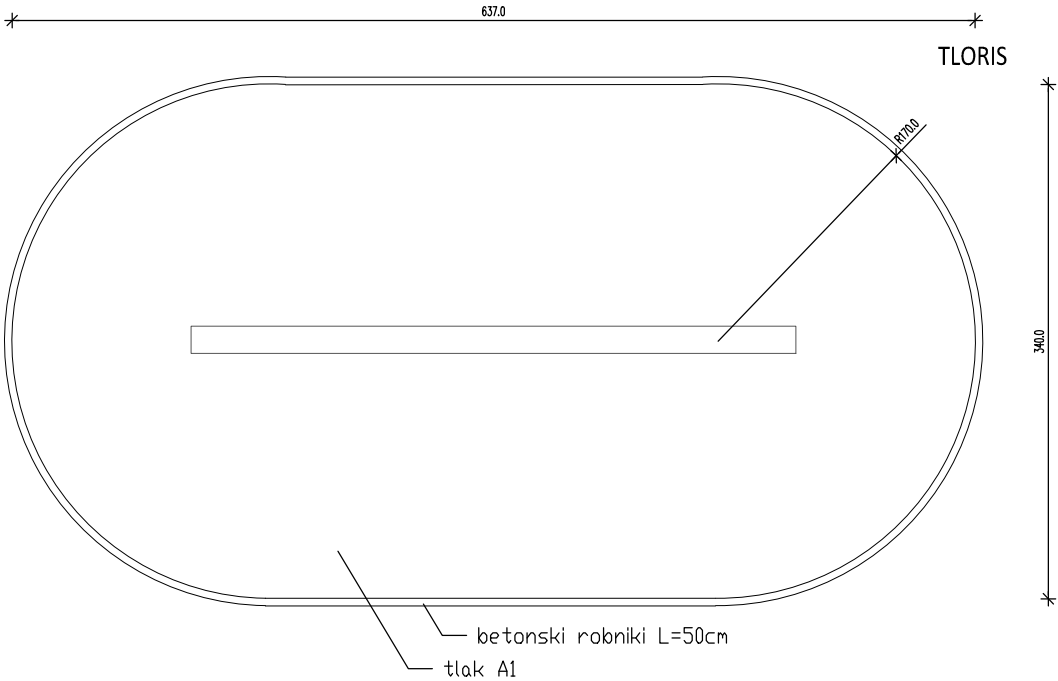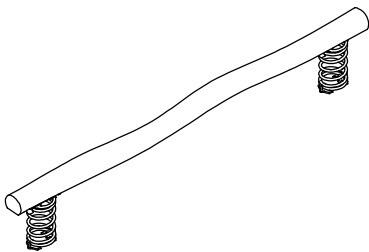

TLORIS

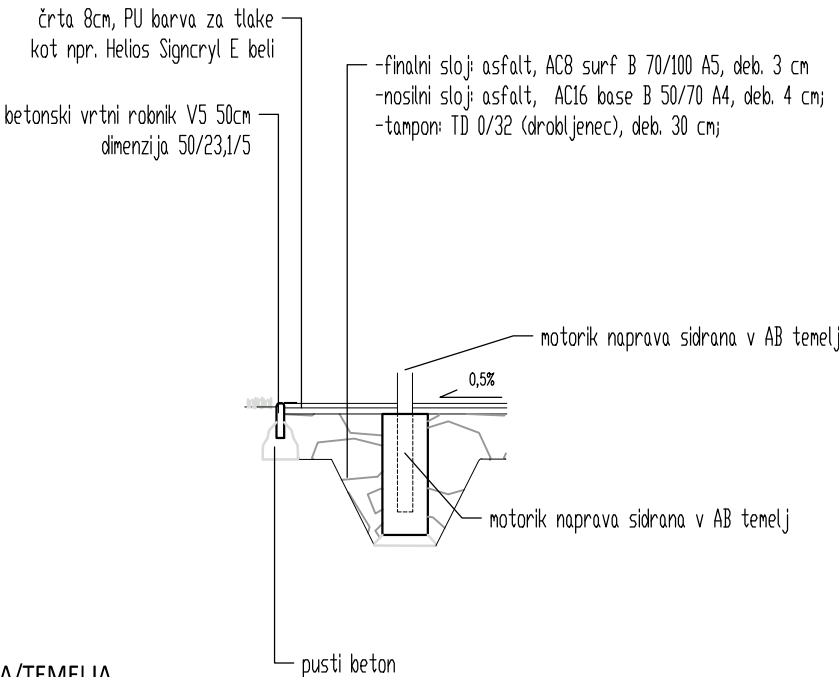

PREREZ TLAKA/TEMELJA

POSTAJA: 27 - "VAL"

OPIS ELEMENTA:

Dobava in montaža gredi iz lesa robinije na vzmeteh. Les robinije brez ostankov lubja in beline, kot npr, KOMPAN NRO827
Vsi jekleni deli so protikorozijsko zaščiteni in barvani RAL 7039!
Predvideti temeljenje po navodilih dobavitelja.
Element mora imati dokazilo o skladnosti igral s standardom SIT-EN 1176. Za izkazovanje skladnosti s standardi se uporablja certifikat, ki ga izstavi ustrezno usposobljena institucija. Drug dokument, ki potrjuje skladnost s standardom, je lahko testno poročilo, ki ga izda proizvajalec ali zunanja neodvisna ustanova (npr. akreditirani laboratorij).


OPIS PODLAGE:

asfaltni tlak A1, dim 637x340cm P=19,2m², betonski robniki L=50cm (33 kosa), tampon;
črte debeline d=10cm in skupne dolžine L=15,0m, grafika po izbiri projektanta
barva za ceste, enokomponentna, akrilna, bela, nanos z brizganjem, enakovredno kot Heliocryl HS basic z dodatkom kremečevaga peska za zagotavljanje protidrnosti podlage.
- črte debeline d=10cm in skupne dolžine L=20,0m, grafika po izbiri projektanta, barva za ceste, enokomponentna, akrilna, bela, nanos z brizganjem, enakovredno kot Heliocryl HS basic z dodatkom kremečevaga peska za zagotavljanje protidrnosti podlage.

TEKST INFORMACIJSKE TABLE:

NAMEN:
stabilizacija trupa, ravnotežje
UPORABA:
hoja po ozki letvi ob opori ("mišji koraki", prsti-peta)
CILJ:
lažja krepitev stabilizatorja trupa (primerno tudi za starejše)

REFERENČNA FOTOGRAFIJA:

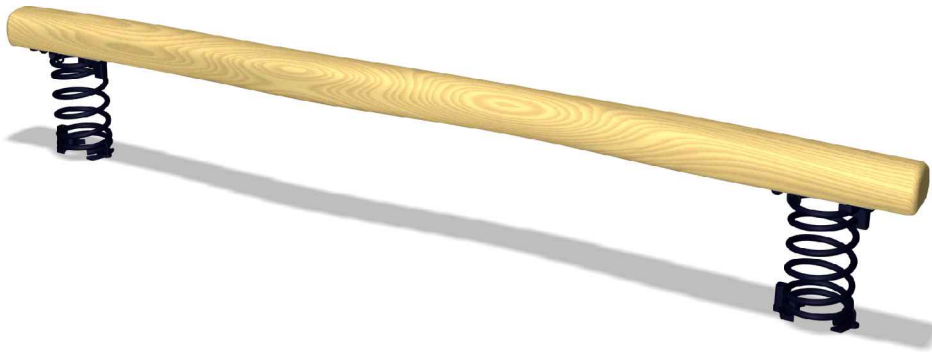

VSE MERE PREVERITI NA TERENU PRED DOBAVO IN MONTAŽO. VSE SPREMEMBE POTRDI INVESTITOR ALI POOBlašČENI NADZORNIK S PREDHODNO POTRĐITVIJO PROJEKTANTA.

objekt:	št. projekta:	datum:	merilo:	list:
Motorični park in ponton - sklop 1	233/17-1	avgust 2017	1:50	6.27

TEHNIČNE RISBE

1087.5

650.0

TLORIS

tlak G2



črta 8cm, PU barva za tlake
kot npr. Helios Signcryl E beli
betonski vrtni robnik V5 50cm -
dimenzija 50/23,1/5

- finalni sloj: granulat EPDM z dodatki, deb. 2cm enakovredno kot Playtop
- nosilni sloj: granulat iz reciklirane gume, deb. 4-6 cm;
- protirozijski in filtrni sloj: geotekstil;
- tampon: TD 0/32 (drobljenec), deb. 30 cm;

pusti beton

A square, red, textured floor mat with a black border, likely a fire-resistant mat. The mat is shown from a slightly elevated angle, highlighting its thickness and the grid-like texture of the red surface. A small circular hole is visible in the bottom right corner of the black border.

objekt:	št. projekta:	datum:	merilo:	list:
Motorični park in ponton - sklop 1	233/17-1	avgust 2017	1:50	6.28

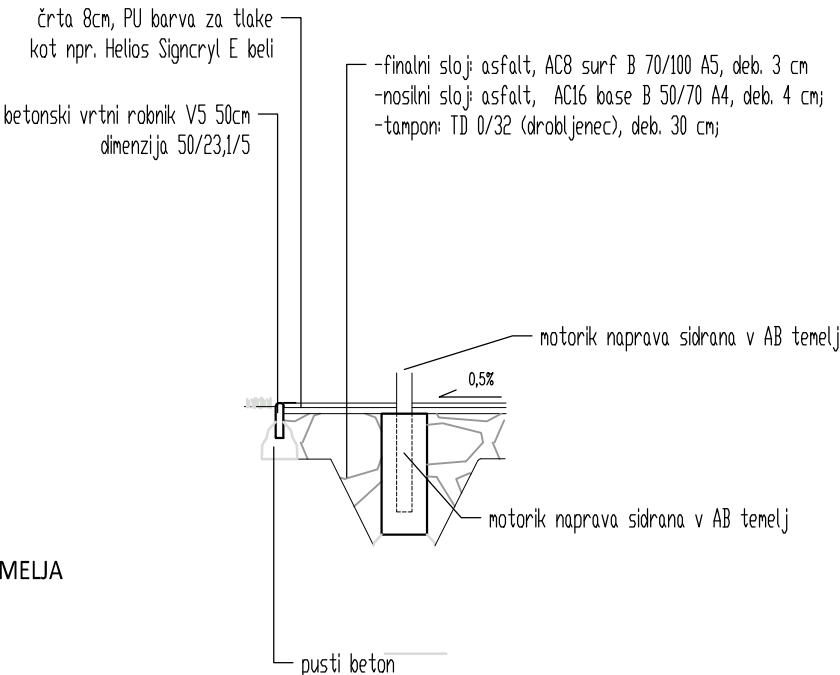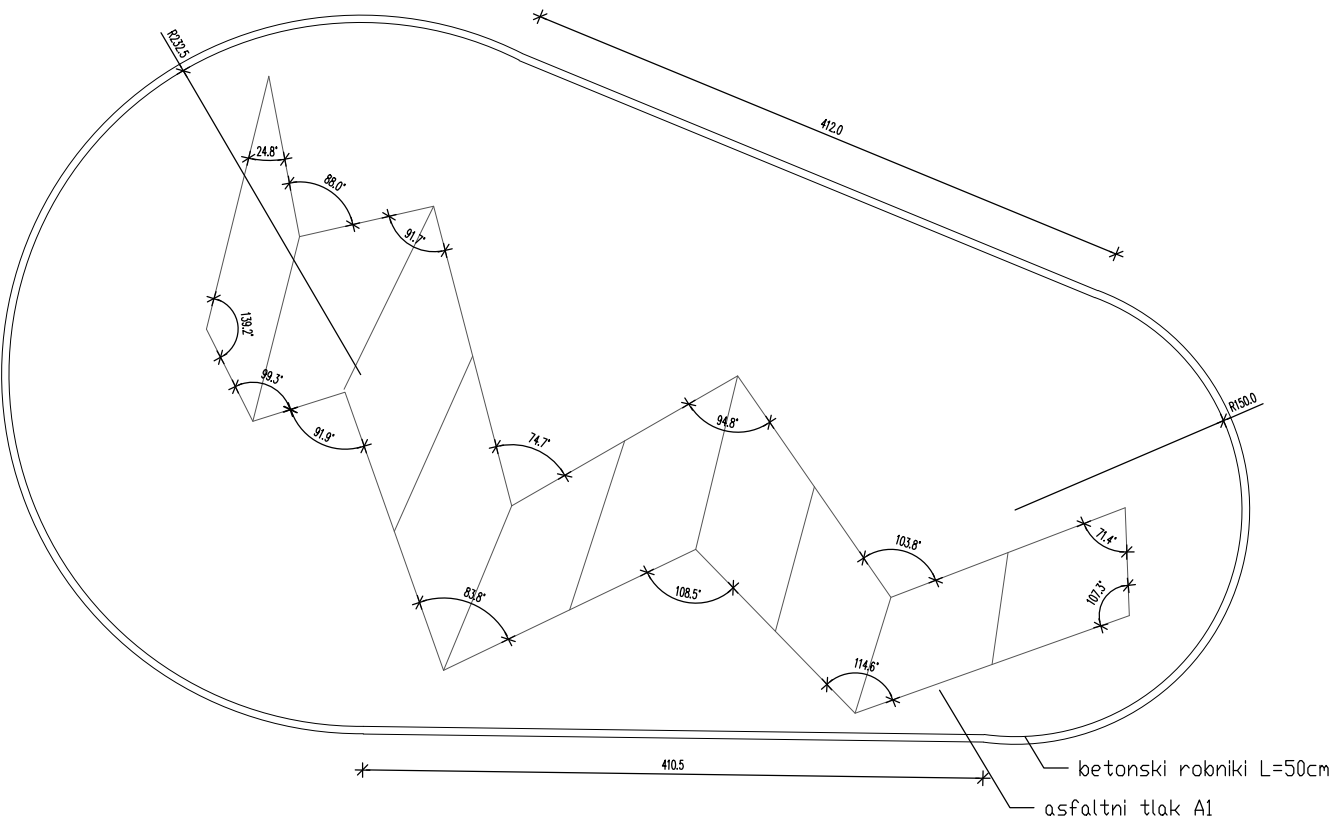

PREREZ TLAKA / TEMELJA

POSTAJA: 29 - "SKOK- DIAGONALNI PRESKOKI"

OPIS ELEMENTA:

Dobava in montaža ravninske naprave, grafika zarisana na tlaku.

Element mora imati dokazilo o skladnosti igral s standardom SIT-EN 1176. Za izkazovanje skladnosti s standardi se uporablja certifikat, ki ga izstavi ustrezno usposobljena institucija. Drug dokument, ki potrjuje skladnost s standardom, je lahko testno poročilo, ki ga izda proizvajalec ali zunanja neodvisna ustanova (npr. akreditirani laboratorij).

OPIS PODLAGE:

- asfaltni tlak A1, polje organske oblike, P= 29,20m², betonski robniki L=50cm (42 kosov), tampon;
- TLAK : -finalni sloj: asfalt, AC8 surf B 70/100 A5, deb. 3 cm
- nosilni sloj: asfalt, AC16 base B 50/70 A4, deb. 4 cm;
- tampon: TD 0/32 (drobljenec), deb. 30 cm;
- ROBNIK : -betonski vrtni robnik V5 50cm, dimenzija 50/23,1/5 , položen v pusti beton, zvezna izvedba;
- črte debeline d=10cm in skupne dolžine L=30,0m, grafika po izbiri projektanta, barva za ceste, enokomponentna, akrilna, bela, nanos z brizganjem, enakovredno kot Heliocryl HS basic z dodatkom kremečevaga peska za zagotavljanje protidrsnosti podlage.

TEKST INFORMACIJSKE TABLE:

NAMEN:

zahtevni pliometrični trening

UPORABA:

posameznik diagonalno preskakuje v polja zarisana v tlak

CILJ:


izboljšava delovanje lokomotornega sistema - visoko ekscentrična mišična obremenitev

VSE MERE PREVERITI NA TERENU PRED DOBAVO IN MONTAŽO. VSE SPREMEBE POTRDI INVESTITOR ALI POOBlašČENI NADZORNIK S PREDHODNO POTRĐITVIJO PROJEKTANTA.


objekt:	št. projekta:	datum:	merilo:	list:
Motorični park in ponton - sklop 1	233/17-1	avgust 2017	1:50	6.29

TEHNIČNE RISBE


3D PRIKAZ

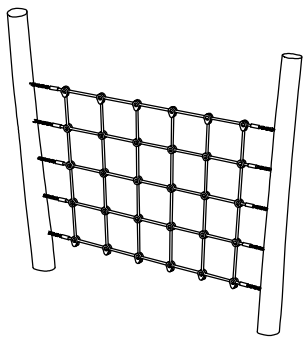

TLORIS

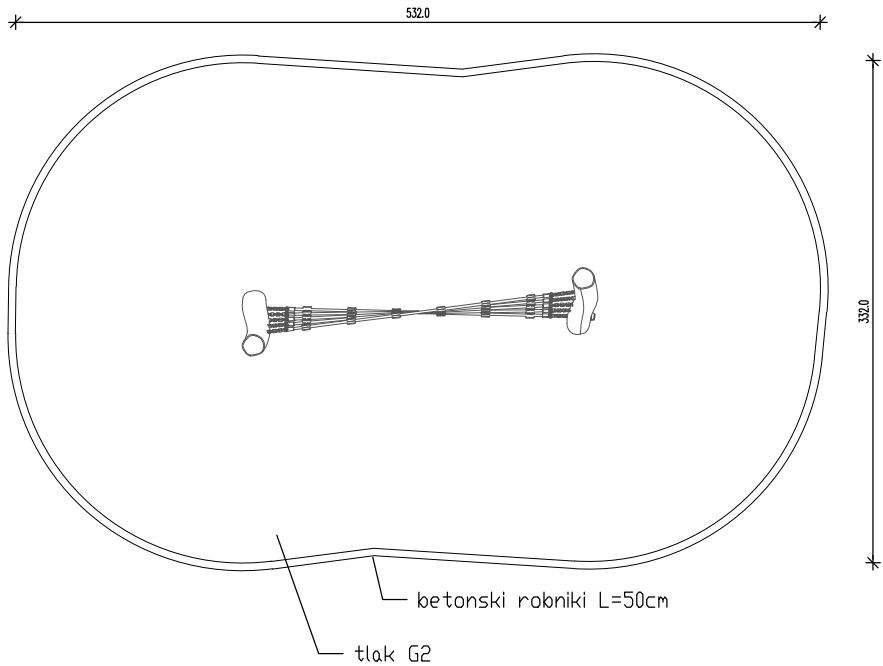

PREREZ TLAKA / TEMELJA

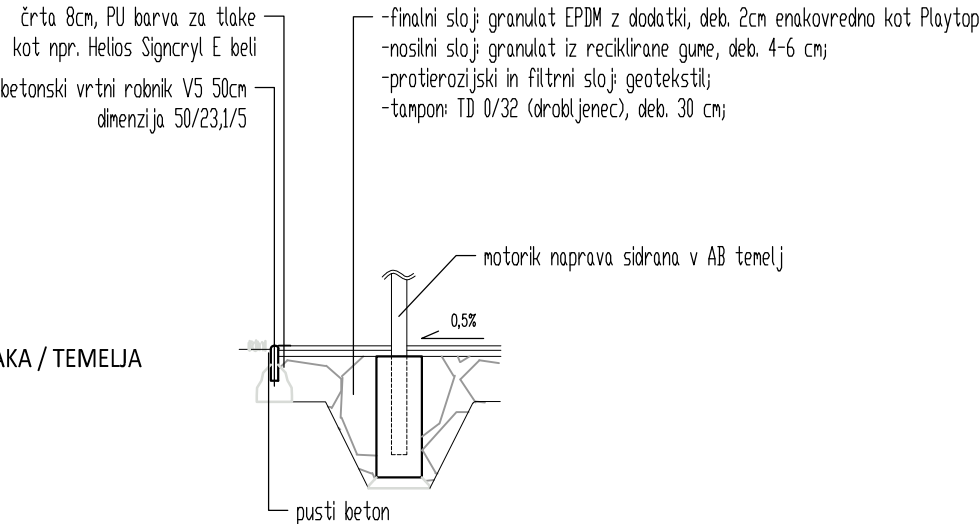

POSTAJA: 30 - "ZID"

OPIS ELEMENTA:

Dobava in montaža ovite plezalne mreže na lesenih stebrih. Mreža mora biti narejena iz Hercules vrvi z jeklenim jedrom in premerom vsaj 16 mm, vpeta naj bo med stebra iz debel robinije z odstranjenim lubjem in belino, dimenzija plezala ca. 235 x 208 cm. Pod plezalom varnostna podlaga iz Playtop Nike Grind, debela 8 cm.
Predvideti temeljenje po navodilih dobavitelja.
Element mora imati dokazilo o skladnosti igral s standardom SIT-EN 1176. Za izkazovanje skladnosti s standardi se uporablja certifikat, ki ga izstavi ustrezno usposobljena institucija. Drug dokument, ki potrjuje skladnost s standardom, je lahko testno poročilo, ki ga izda proizvajalec ali zunanja neodvisna ustanova (npr. akreditirani laboratorij).
Izdelek enakovredne kot npr. plezalo KOMPAN NRO829.

OPIS PODLAGE:

- dvoslojna brezšivne gumijaste varnostna podlaga G2 organske oblike 332x532cm P=15,4m² kot npr. Playtop Nike Grind;
- pred začetkom del se izvede AB vrtni robnik po celotnem obsegu, L= 50cm (30 kosov), tampon;

Dobavi se in položi dvoslojna brezšivna gumijasta podlaga Spodnji sloj iz reciklirane gume granulat ca. 2 cm, zgornji sloj iz EPDM z dodatkom reciklata Nike Grind (reciklat podplatov Nike copat) granulata, skupna debelina 4 ce, barva po izboru projektanta po barvni karti proizvajalca, kot npr. Playtop Nike Grind. Predhodno pripraviti prepustno utrjeno peščeno posteljico.
- črte debeline d=10cm in skupne dolžine L=20,0m, grafika po izbiri projektanta, barva za ceste, enokomponentna, akrilna, bela, nanos z brizganjem, enakovredno kot Heliocryl HS basic z dodatkom kremečevaga peska za zagotavljanje protidrsnosti podlage.

TEKST INFORMACIJSKE TABLE:

NAMEN:
aktivacija hrbtnih in trebušnih mišic ter mišic zgornjih udov
UPORABA:
plezalne preizkušnje na vertikalni mreži iz vrvi
CILJ:
raztezanje in ohranjanje sklepne gibljivosti


REFERENČNA FOTOGRAFIJA:




VSE MERE PREVERITI NA TERENU PRED DOBAVO IN MONTAŽO. VSE SPREMEBE POTRDI INVESTITOR ALI POOBlašČENI NADZORNIK S PREDHODNO POTRĐITVIJO PROJEKTANTA.				
objekt:	št. projekta:	datum:	merilo:	list:
Motorični park in ponton - sklop 1	233/17-1	avgust 2017	1:50	6.30

TEHNIČNE RISBE


3D PRIKAZ

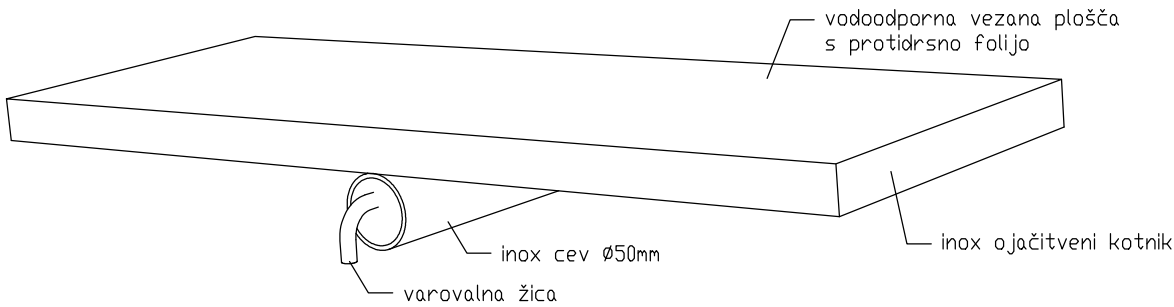

TLORIS

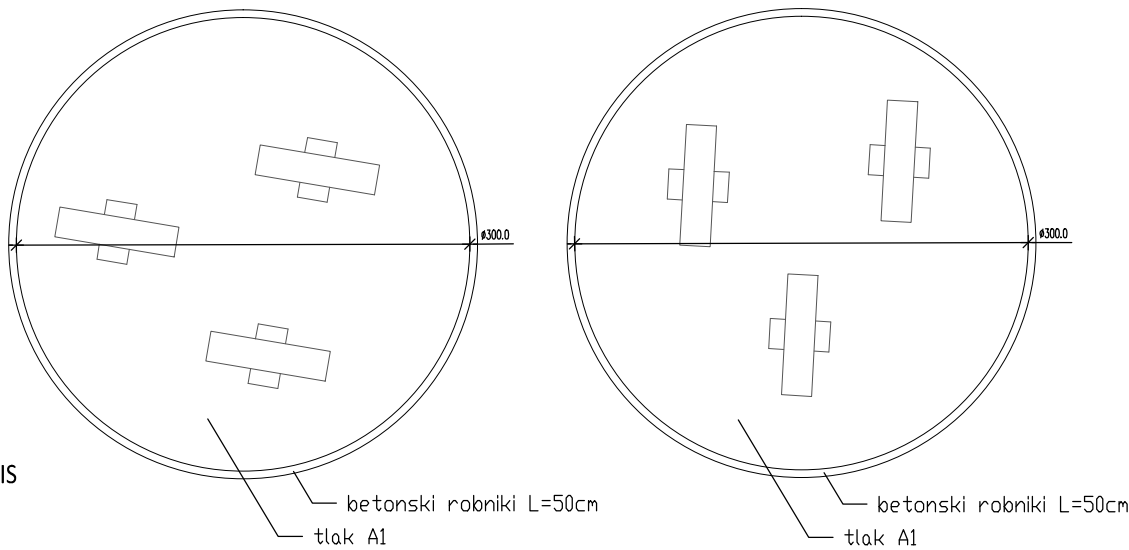

PREREZ TLAKA / TEMELJA

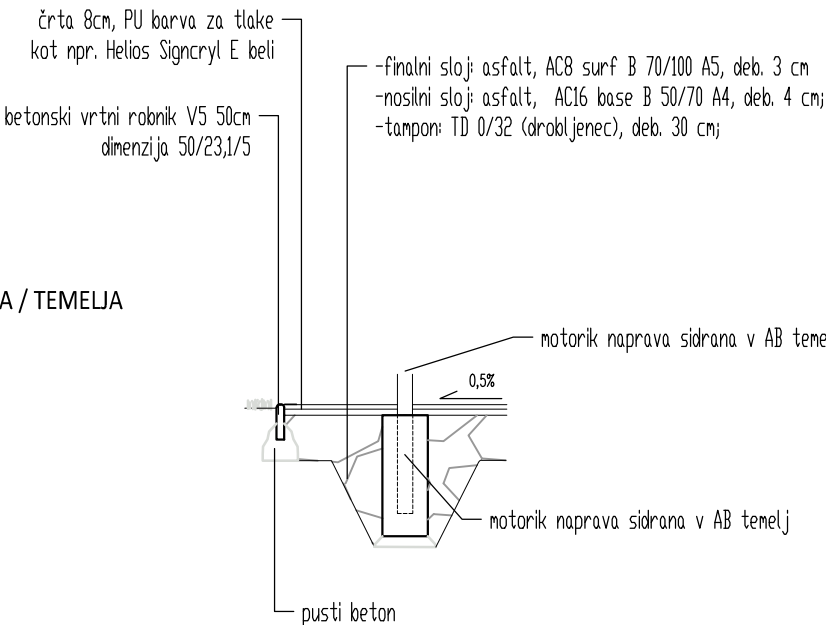

POSTAJA: 31 - "RAVNOTEŽNE DESKE"

OPIS ELEMENTA:

Dobava in montaža 6x ravnotežne deske v dveh poljih, pohodni del - vododporna lesena vezana plošča d=30mm š/d 25x70cm, protidrsna samolepilna folija, inox L kotnik 30x30x3mm po celem robu plošče, vijačen od spodaj. nosilni del -brežšivna INOX cev Ø50mm L=25cm, vijačena v les preko varjene nosilne inox pločevine 200x200x4mm. Izdelek je varovan proti kraji s pritrdjevanjem v tla preko inox žice d=10mm L= 25cm sidrane v betonski temelj. Predvideti 6x AB temelj 30x30x80. Element mora imati dokazilo o skladnosti igral s standardom SIT-EN 1176. Za izkazovanje skladnosti s standardi se uporablja certifikat, ki ga izstavi ustrezno usposobljena institucija. Drug dokument, ki potrjuje skladnost s standardom, je lahko testno poročilo, ki ga izda proizvajalec ali zunanja neodvisna ustanova (npr. akreditirani laboratorij).

OPIS PODLAGE:

asfaltni tlak A1, 2 x Ø 3,00m P=15,0m², betonski robniki L=50cm (40 kosov), tampon; črte debeline d=10cm in skupne dolžine L=15,0m, grafika po izbiri projektanta barva za ceste, enokomponentna, akrilna, bela, nanos z brizganjem, enakovredno kot Heliocryl HS basic z dodatkom kremečevaga peska za zagotavljanje protidrsnosti podlage. - črte debeline d=10cm in skupne dolžine L=20,0m, grafika po izbiri projektanta, barva za ceste, enokomponentna, akrilna, bela, nanos z brizganjem, enakovredno kot Heliocryl HS basic z dodatkom kremečevaga peska za zagotavljanje protidrsnosti podlage.

TEKST INFORMACIJSKE TABLE:

NAMEN: usmerjena proprioceptivna vadba na različnih ravnotežnih deskah
UPORABA: ohranjanje statičnega ravnotežja na obeh ali na eni nogi
CILJ: propriocepcija centralnega živčnega sistema ter krepitev povezav z lokomotornim sistemom


REFERENČNA FOTOGRAFIJA:




VSE MERE PREVERITI NA TERENU PRED DOBAVO IN MONTAŽO. VSE SPREMEMBE POTRDI INVESTITOR ALI POOBlašČENI NADZORNIK S PREDHODNO POTRĐITVIJO PROJEKTANTA.

objekt:	št. projekta:	datum:	merilo:	list:
Motorični park in ponton - sklop 1	233/17-1	avgust 2017	1:50	6.31

POGLED1

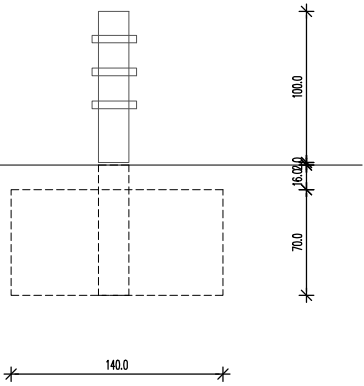

TLORIS

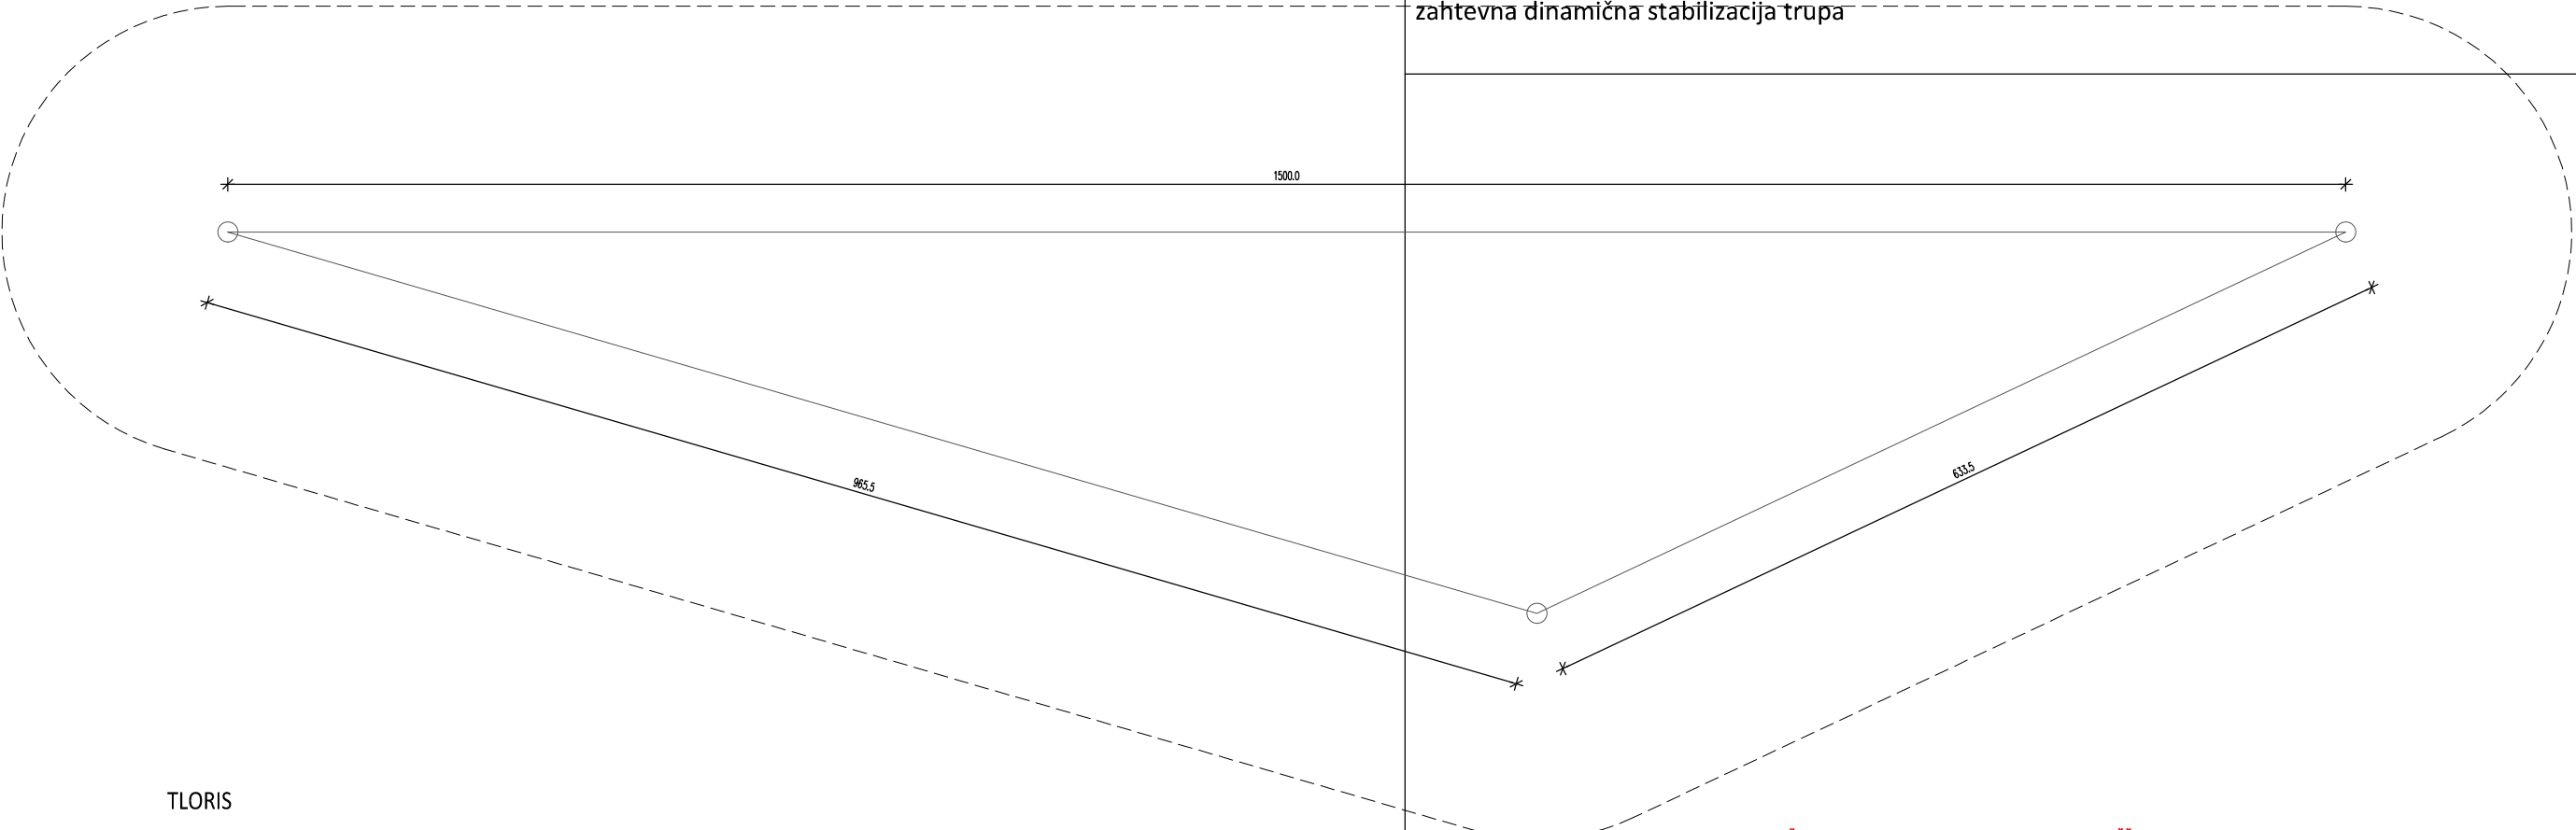

POSTAJA: 32 - "SLACK LINE"

OPIS ELEMENTA:
Dobava in montaža treh stebrov za namestitev gibljivega traku- enakovredno kot npr. Corocord 1591
Naprava je sestavljena iz treh (3) stebrov višine 1m, vroče cinkano jeklo. Alumnijasti obroči.
-3 trakovi za slack line z napenjalci
1) 20m
2) 15m
3) 10m
Predvideti temeljenje po navodilih dobavitelja:
3x 140x140x70cm
Vsi jekleni deli so protikorozijsko zaščiteni in barvani RAL 7039!
Element mora imati dokazilo o skladnosti igral s standardom SIT-EN 1176. Za izkazovanje skladnosti s standardi se uporablja certifikat, ki ga izstavi ustrezno usposobljena institucija. Drug dokument, ki potrjuje skladnost s standardom, je lahko testno poročilo, ki ga izda proizvajalec ali zunanja neodvisna ustanova (npr. akreditirani laboratorij).

OPIS PODLAGE:
- dvoslojna brezšivne gumijaste varnostna podlaga G2 organske oblike P=77,9m² kot npr. Playtop Nike Grind;
- pred začetkom del se izvede AB vrtni robnik po celotnem obsegu, L= 50cm (82 kosa), tampon;


Dobavi se in položi dvoslojna brezšivna gumijasta podlaga Spodnji sloj iz reciklirane gume granulat ca. 2 cm, zgornji sloj iz EPDM z dodatkom reciklata Nike Grind (reciklat podplatov Nike copat) granulata, skupna debelina 4 ce, barva po izboru projektanta po barvni karti proizvajalca, kot npr. Playtop Nike Grind. Predhodno pripraviti prepustno utrjeno peščeno posteljico.
- črte debeline d=10cm in skupne dolžine L=20,0m, grafika po izbiri projektanta, barva za ceste, enokomponentna, akrilna, bela, nanos z brizganjem, enakovredno kot Heliocryl HS basic z dodatkom kremečevaga peska za zagotavljanje protidrsnosti podlage.

TEKST INFORMACIJSKE TABLE:
NAMEN:
Stabilizacija trupa in krepitev dinamičnega ravnotežja
UPORABA:
hoja po gibljivem traku
CILJ:
zahtevna dinamična stabilizacija trupa


VSE MERE PREVERITI NA TERENU PRED DOBAVO IN MONTAŽO. VSE SPREMEMBE POTRDI INVESTITOR ALI POOBlašČENI NADZORNIK S PREDHODNO POTRDI TVIJO PROJEKTANTA.

objekt:	št. projekta:	datum:	merilo:	list:
Motorični park in ponton - sklop 1	233/17-1	avgust 2017	1:50	6.32


TEHNIČNE RISBE

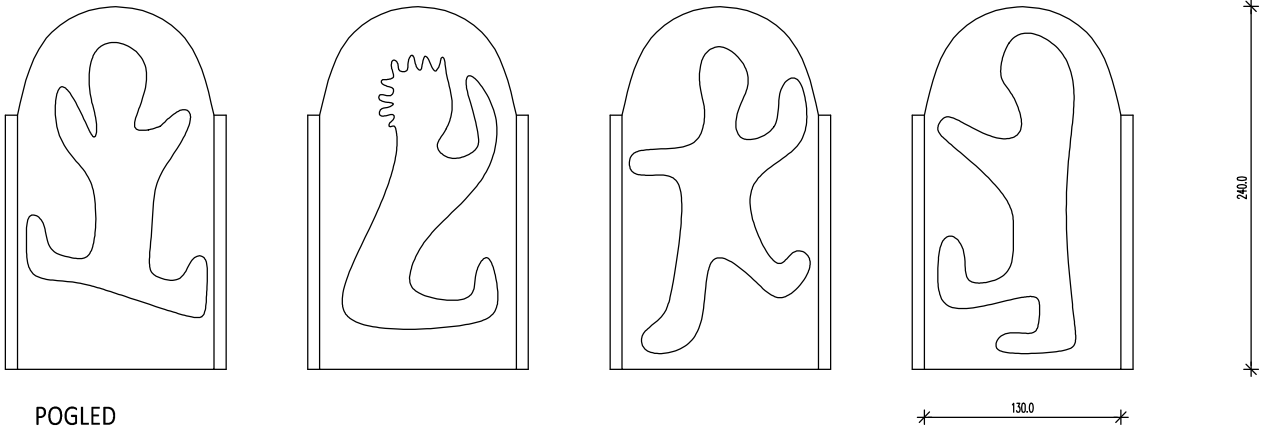

POGLED

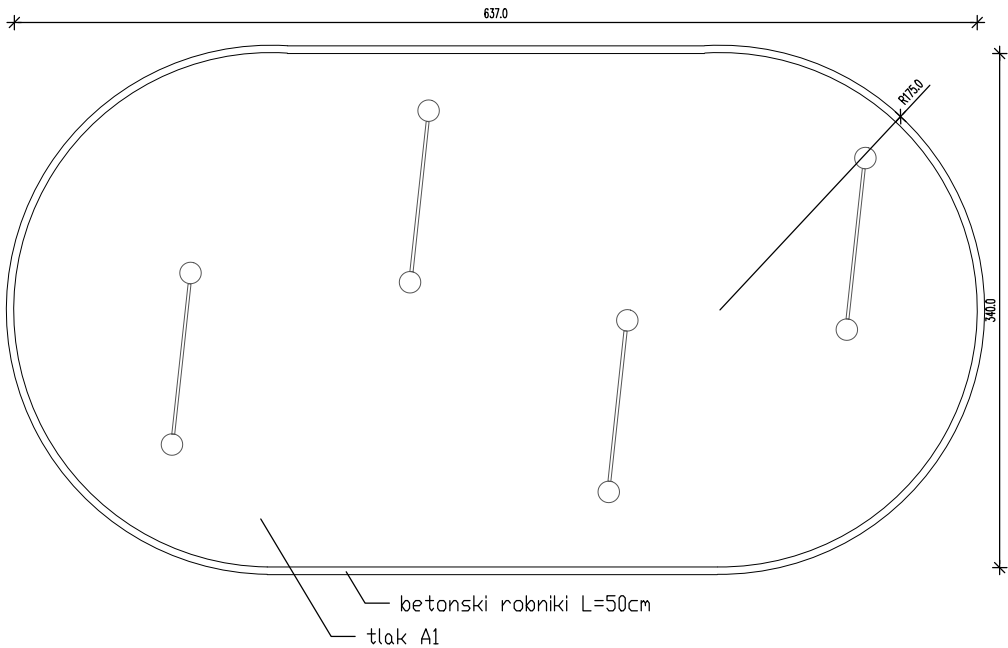

TLORIS

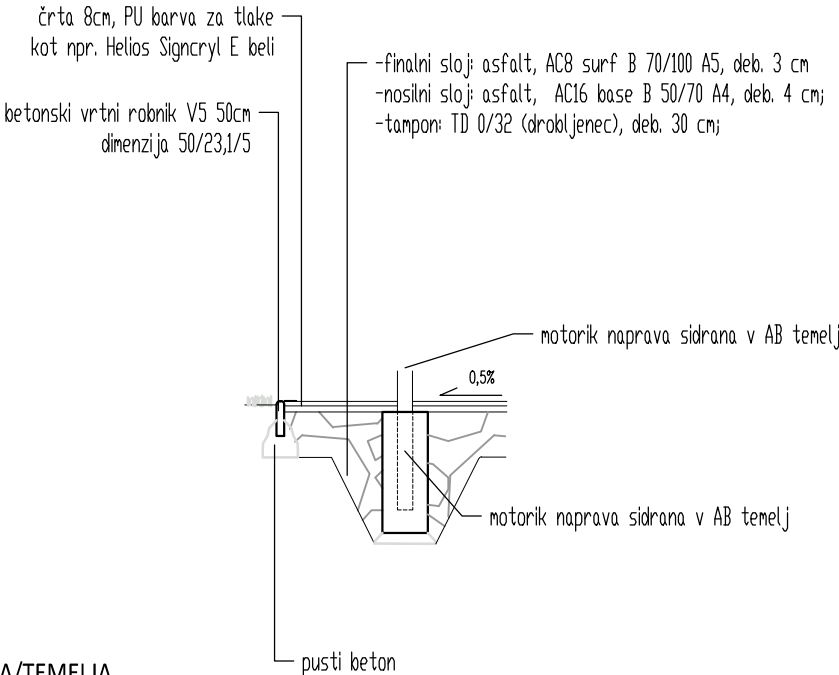

PREREZ TLAKA/TEMELJA

POSTAJA: 33 - "SENCE"

OPIS ELEMENTA:

Dobava in montaža 4x plošča (voodoodporna vezan plošča d=30mm) 130x240cm z izrezom za izboljšavo telesne koordinacije. Izrez po navodilih projektanta - brez ostrih robov. Rob plošče zaščiten z vodoobojnim premazom fenolnega filma. 8x kovinski stebri okroglega prereza (Ø120mm, h=200cm) sidrani v temelje 40x40x80cm preko sidrnih ploščic. Plošče vijačene na stebre preko kotnikov. Vsi jekleni deli so protikorozijsko zaščiteni in barvani RAL 7039!
Element mora imati dokazilo o skladnosti igral s standardom SIT-EN 1176. Za izkazovanje skladnosti s standardi se uporablja certifikat, ki ga izstavi ustrezno usposobljena institucija. Drug dokument, ki potrjuje skladnost s standardom, je lahko testno poročilo, ki ga izda proizvajalec ali zunanja neodvisna ustanova (npr. akreditirani laboratorij).

OPIS PODLAGE:

- asfaltni tlak A1, dim 637x340cm P=19,2m², betonski robniki L=50cm (33 kosa), tampon;
- črte debeline d=10cm in skupne dolžine L=20,0m, grafika po izbiri projektanta, barva za ceste, enokomponentna, akrilna, bela, nanos z brizganjem, enakovredno kot Heliocryl HS basic z dodatkom kremečevaga peska za zagotavljanje protidrnosti podlage.

TEKST INFORMACIJSKE TABLE:


NAMEN:
spretnostna ter prostorsko orienatcijska vadba
UPORABA:
plezanje skozi raznolike prereze
CILJ:
izboljšanje telesne koordinacije in lokomotorne spretnosti

REFERENČNA FOTOGRAFIJA:



VSE MERE PREVERITI NA TERENU PRED DOBAVO IN MONTAŽO. VSE SPREMEMBE POTRDI INVESTITOR ALI POOBlašČENI NADZORNIK S PREDHODNO POTDITVIJO PROJEKTANTA.				
objekt:	št. projekta:	datum:	merilo:	list:
Motorični park in ponton - sklop 1	233/17-1	avgust 2017	1:50	6.33

TLORIS

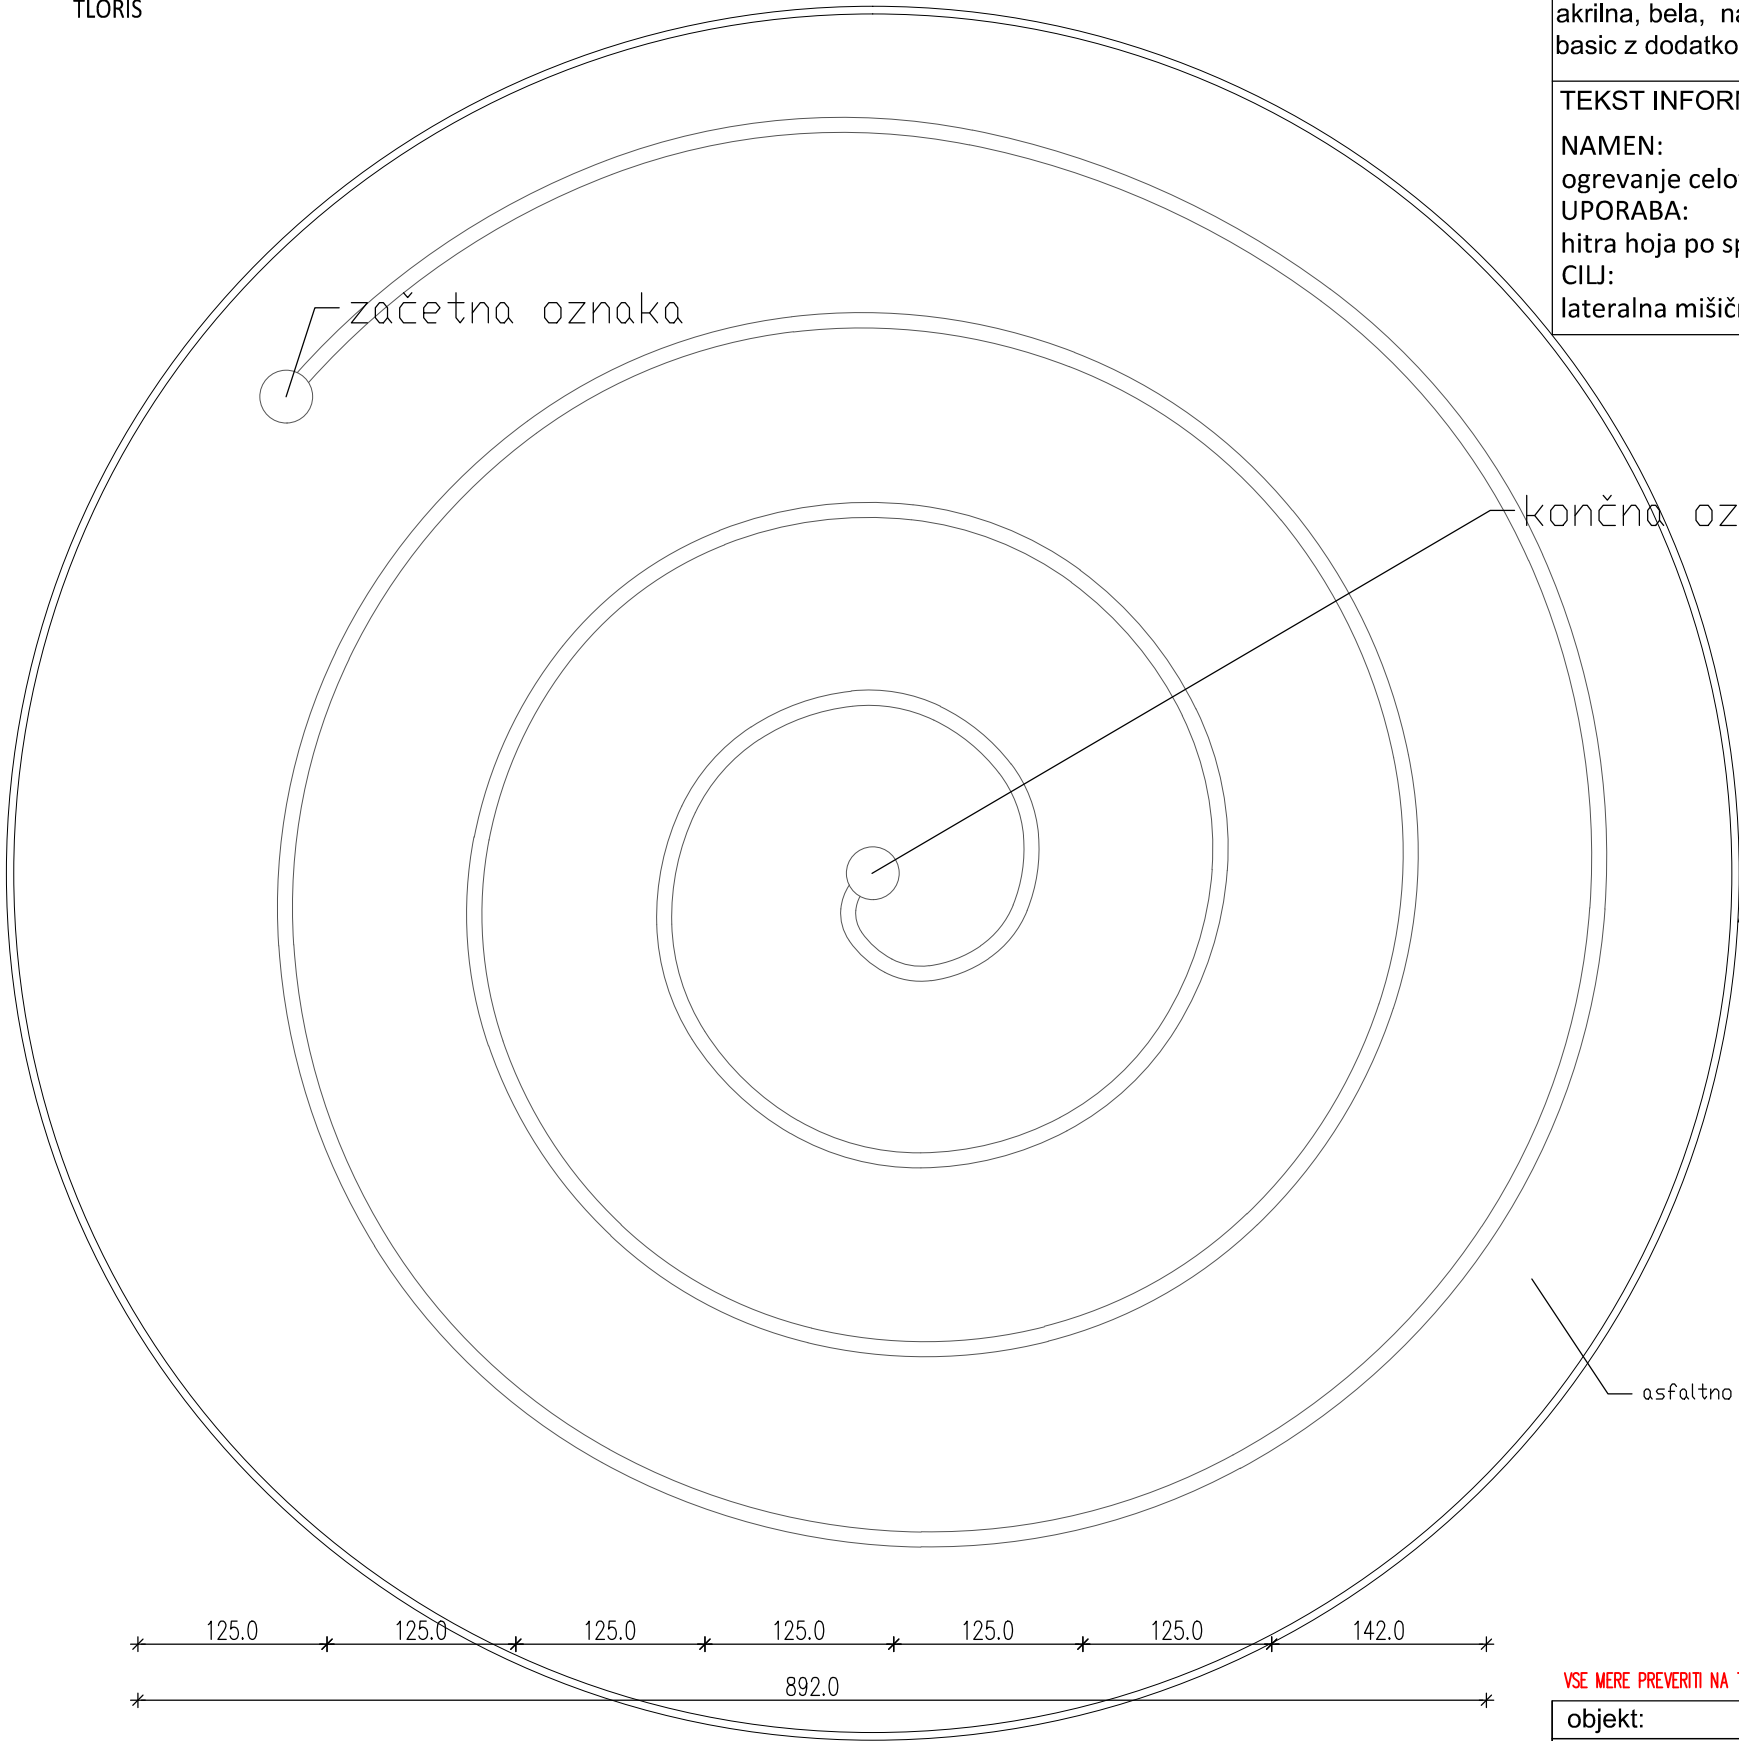

POSTAJA: 34 - "SPIRALA 2"


OPIS ELEMENTA:
ravninska naprava, grafika zarisana na tlaku, spiralna črta z oznakami začetka in središča;

OPIS PODLAGE:
- asfaltni tlak A1, premer Ø 11,40 m P= 101,00m², betonski robniki L=50cm (70 kosov), tampon;
TLAK : -finalni sloj: asfalt, AC8 surf B 70/100 A5, deb. 3 cm
-nosilni sloj: asfalt, AC16 base B 50/70 A4, deb. 4 cm;
-tampon: TD 0/32 (drobljenec), deb. 30 cm;
ROBNIK : -betonski vrtni robnik V5 50cm, dimenzija 50/23,1/5 , položen v pusti beton, zvezna izvedba;
- črte debeline d=10cm in skupne dolžine L=20,0m, grafika po izbiri projektanta, barva za ceste, enokomponentna, akrilna, bela, nanos z brizganjem, enakovredno kot Heliocryl HS
basic z dodatkom kremečevaga peska za zagotavljanje protidrsnosti podlage.


TEKST INFORMACIJSKE TABLE:
NAMEN:
ogrevanje celotnega telesa (srčno -žilni, dihalni, lokomotorni sistem)
UPORABA:
hitra hoja po spiralno zarisani liniji v eno smer; raztezne vaje v jedru kroga in hitra hoja spiralno nazaj.
CILJ:
lateralna mišična obremenitev v sagitalni ravnini (eno- in drugo stransko mišična obremenitev)

VSE MERE PREVERITI NA TERENU PRED DOBAVO IN MONTAŽO. VSE SPREMEBE POTRDI INVESTITOR ALI POOBlašČENI NADZORNIK S PREDHODNO POTRĐITVIJO PROJEKTANTA.


objekt:	št. projekta:	datum:	merilo:	list:
Motorični park in ponton - sklop 1	233/17-1	avgust 2017	1:50	6.34

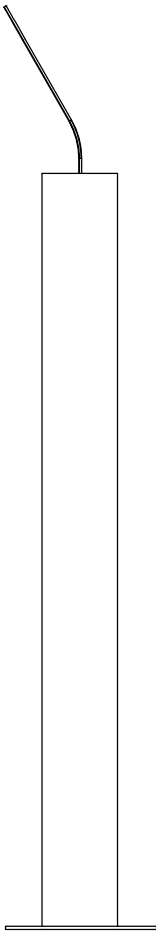


STRANSKI POGLED

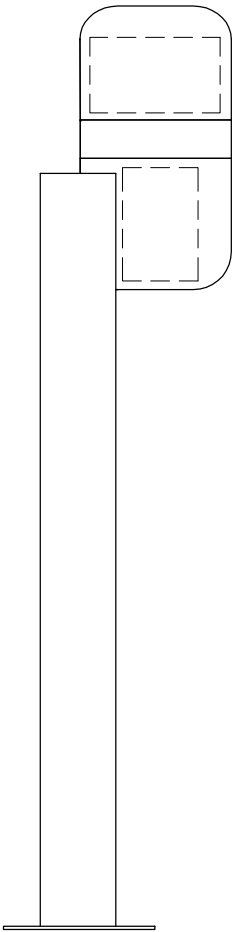

ČELNI POGLED

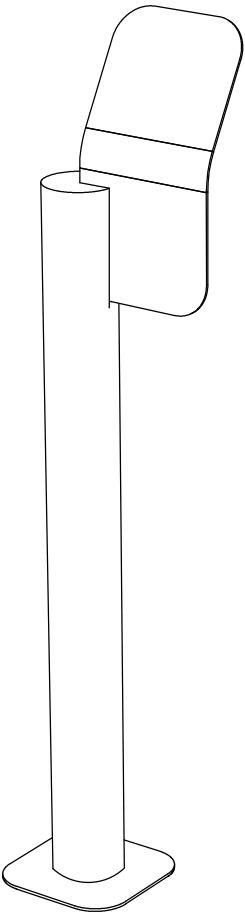

3D POGLED

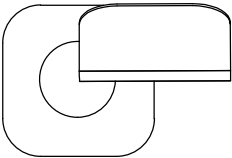

TLORIS

POSTAJA: A - OZNAČEVALNO-INFORMACIJSKA TABLA


OPIS ELEMENTA:

- prostostoječa lesena konstrukcija, protikorozijsko zaščiten, sidrana v AB temelj (š/d/g 40x40x80cm);
- sidrna ploščica: FeZn jeklo 20x20cm, d=4mm, 4x luknje za vijake M16;
- sidrni križ: 2x FeZn jeklo 40x20cm, d=4mm, 4x luknje za vijake M16;
- steber: hlod iglavca, termično obdelan in globinsko impregniran. Ploščica z izrezom v dolžini 20cm in v širini izreza 4mm za horizontalno montažo table.
- tabla: FeZn pločevina (š/d 60x30cm, debelina 3mm), krivljena v radiju, posneti robovi, zarezan v hlod in vijačen.
- vsi kovinski elementi so pocinkani in RAL barvani v RAL 7039;
- UV plastificirana nalepka 17x10cm (1 kos)


VSE MERE PREVERITI NA TERENU PRED DOBAVO IN MONTAŽO. VSE SPREMEMBE POTRDI INVESTITOR ALI POOBLAŠČENI NADZORNIK S PREDHODNO POTRĐITVIJO PROJEKTANTA.

objekt:	št. projekta:	datum:	merilo:	list:
Motorični park in ponton - sklop 1	233/17-1	avgust 2017	1:10	6.35



TLORIS

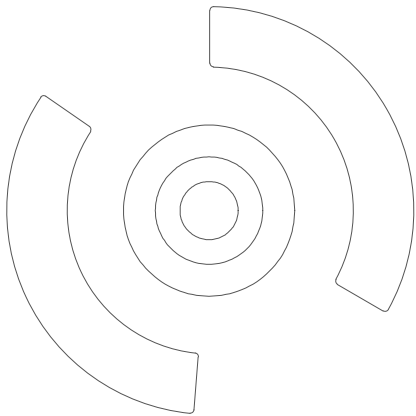

tloris sklopa

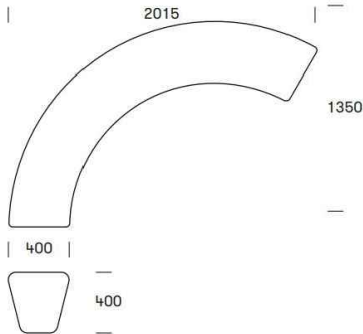

lok

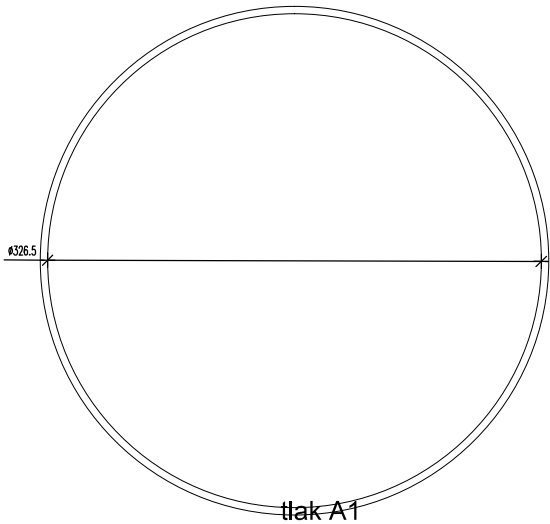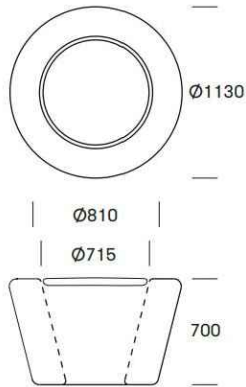

POSTAJA: 36 - "KLOP A"

OPIS ELEMENTA:

Dobava in montaža klopi in mize enakovredno kot npr. Out-sider LOOP (1x Loop Cone Table + 2x Loop Arc klop). Barva po izboru arhitekta po Out-sider LOOP barvni karti. Izdelek se sidra v afaltni tlak po navodilih dobavitelja.

OPIS PODLAGE:

- asfaltni tlak A1, premer Ø 3,30 m P= 8,40m², betonski robniki L=50cm (22kosov), tampon;
TLAK : -finalni sloj: asfalt, AC8 surf B 70/100 A5, deb. 3 cm
-nosilni sloj: asfalt, AC16 base B 50/70 A4, deb. 4 cm;
-tampon: TD 0/32 (drobljenec), deb. 30 cm;
ROBNIK : -betonski vrtni robnik V5 50cm, dimenzija 50/23,1/5 , položen v pusti beton, zvezna izvedba;
- črte debeline d=10cm in skupne dolžine L=20,0m, grafika po izbiri projektanta, barva za ceste, enokomponentna, akrilna, bela, nanos z brizganjem, enakovredno kot Heliocryl HS
basic z dodatkom kremečevaga peska za zagotavljanje protidrsnosti podlage.

TEKST INFORMACIJSKE TABLE:

NAMEN:

ogrevanje celotnega telesa (srčno -žilni, dihalni, lokomotorni sistem)

UPORABA:

hitra hoja po spiralno zarisani liniji v eno smer; raztezne vaje v jedru kroga in hitra hoja spiralno nazaj.

CILJ:

lateralna mišična obremenitev v sagitalni ravnini (eno- in drugo stransko mišična obremenitev)


REFERENČNA FOTOGRAFIJA:




VSE MERE PREVERITI NA TERENU PRED DOBAVO IN MONTAŽO. VSE SPREMEBE POTRDI INVESTITOR ALI POOBlašČENI NADZORNIK S PREDHODNO POTRĐITVIJO PROJEKTANTA.

objekt:	št. projekta:	datum:	merilo:	list:
Motorični park in ponton - sklop 1	233/17-1	avgust 2017	1:50	6.36


TLORIS

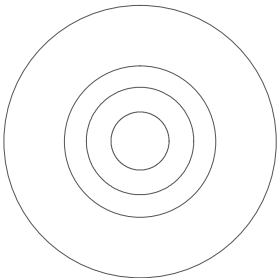


tloris sklopa

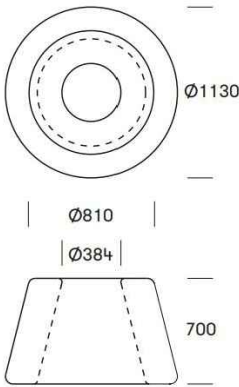

naslonjalo/korito

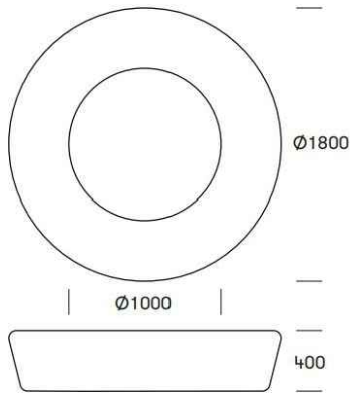

sedežni del

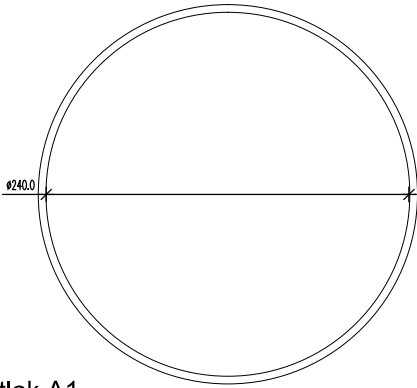

tlak A1

POSTAJA: 37 - "KLOP B"

OPIS ELEMENTA:

Dobava in montaža klopi z naslonjalom oz. koritom za rože enakovredno kot npr. Out-sider LOOP (1x Loop Cone + 1x Loop).
Barva po izboru projektanta po Out-sider LOOP barvni karti.

OPIS PODLAGE:

- asfaltni tlak A1, premer Ø 2,40 m P= 7,60m², betonski robniki L=50cm (22kosov), tampon;
TLAK : -finalni sloj: asfalt, AC8 surf B 70/100 A5, deb. 3 cm
-nosilni sloj: asfalt, AC16 base B 50/70 A4, deb. 4 cm;
-tampon: TD 0/32 (drobljenec), deb. 30 cm;
ROBNIK : -betonski vrtni robnik V5 50cm, dimenzija 50/23,1/5 , položen v pusti beton, zvezna izvedba;
- črte debeline d=10cm in skupne dolžine L=20,0m, grafika po izbiri projektanta, barva za ceste, enokomponentna, akrilna, bela, nanos z brizganjem, enakovredno kot Heliocryl HS
basic z dodatkom kremečevaga peska za zagotavljanje protidrsnosti podlage.

REFERENČNA FOTOGRAFIJA:



VSE MERE PREVERITI NA TERENU PRED DOBAVO IN MONTAŽO. VSE SPREMEBE POTRDI INVESTITOR ALI POOBlašČENI NADZORNIK S PREDHODNO POTRditVIJO PROJEKTANTA.

objekt:	št. projekta:	datum:	merilo:	list:
Motorični park in ponton - sklop 1	233/17-1	avgust 2017	1:50	6.37