
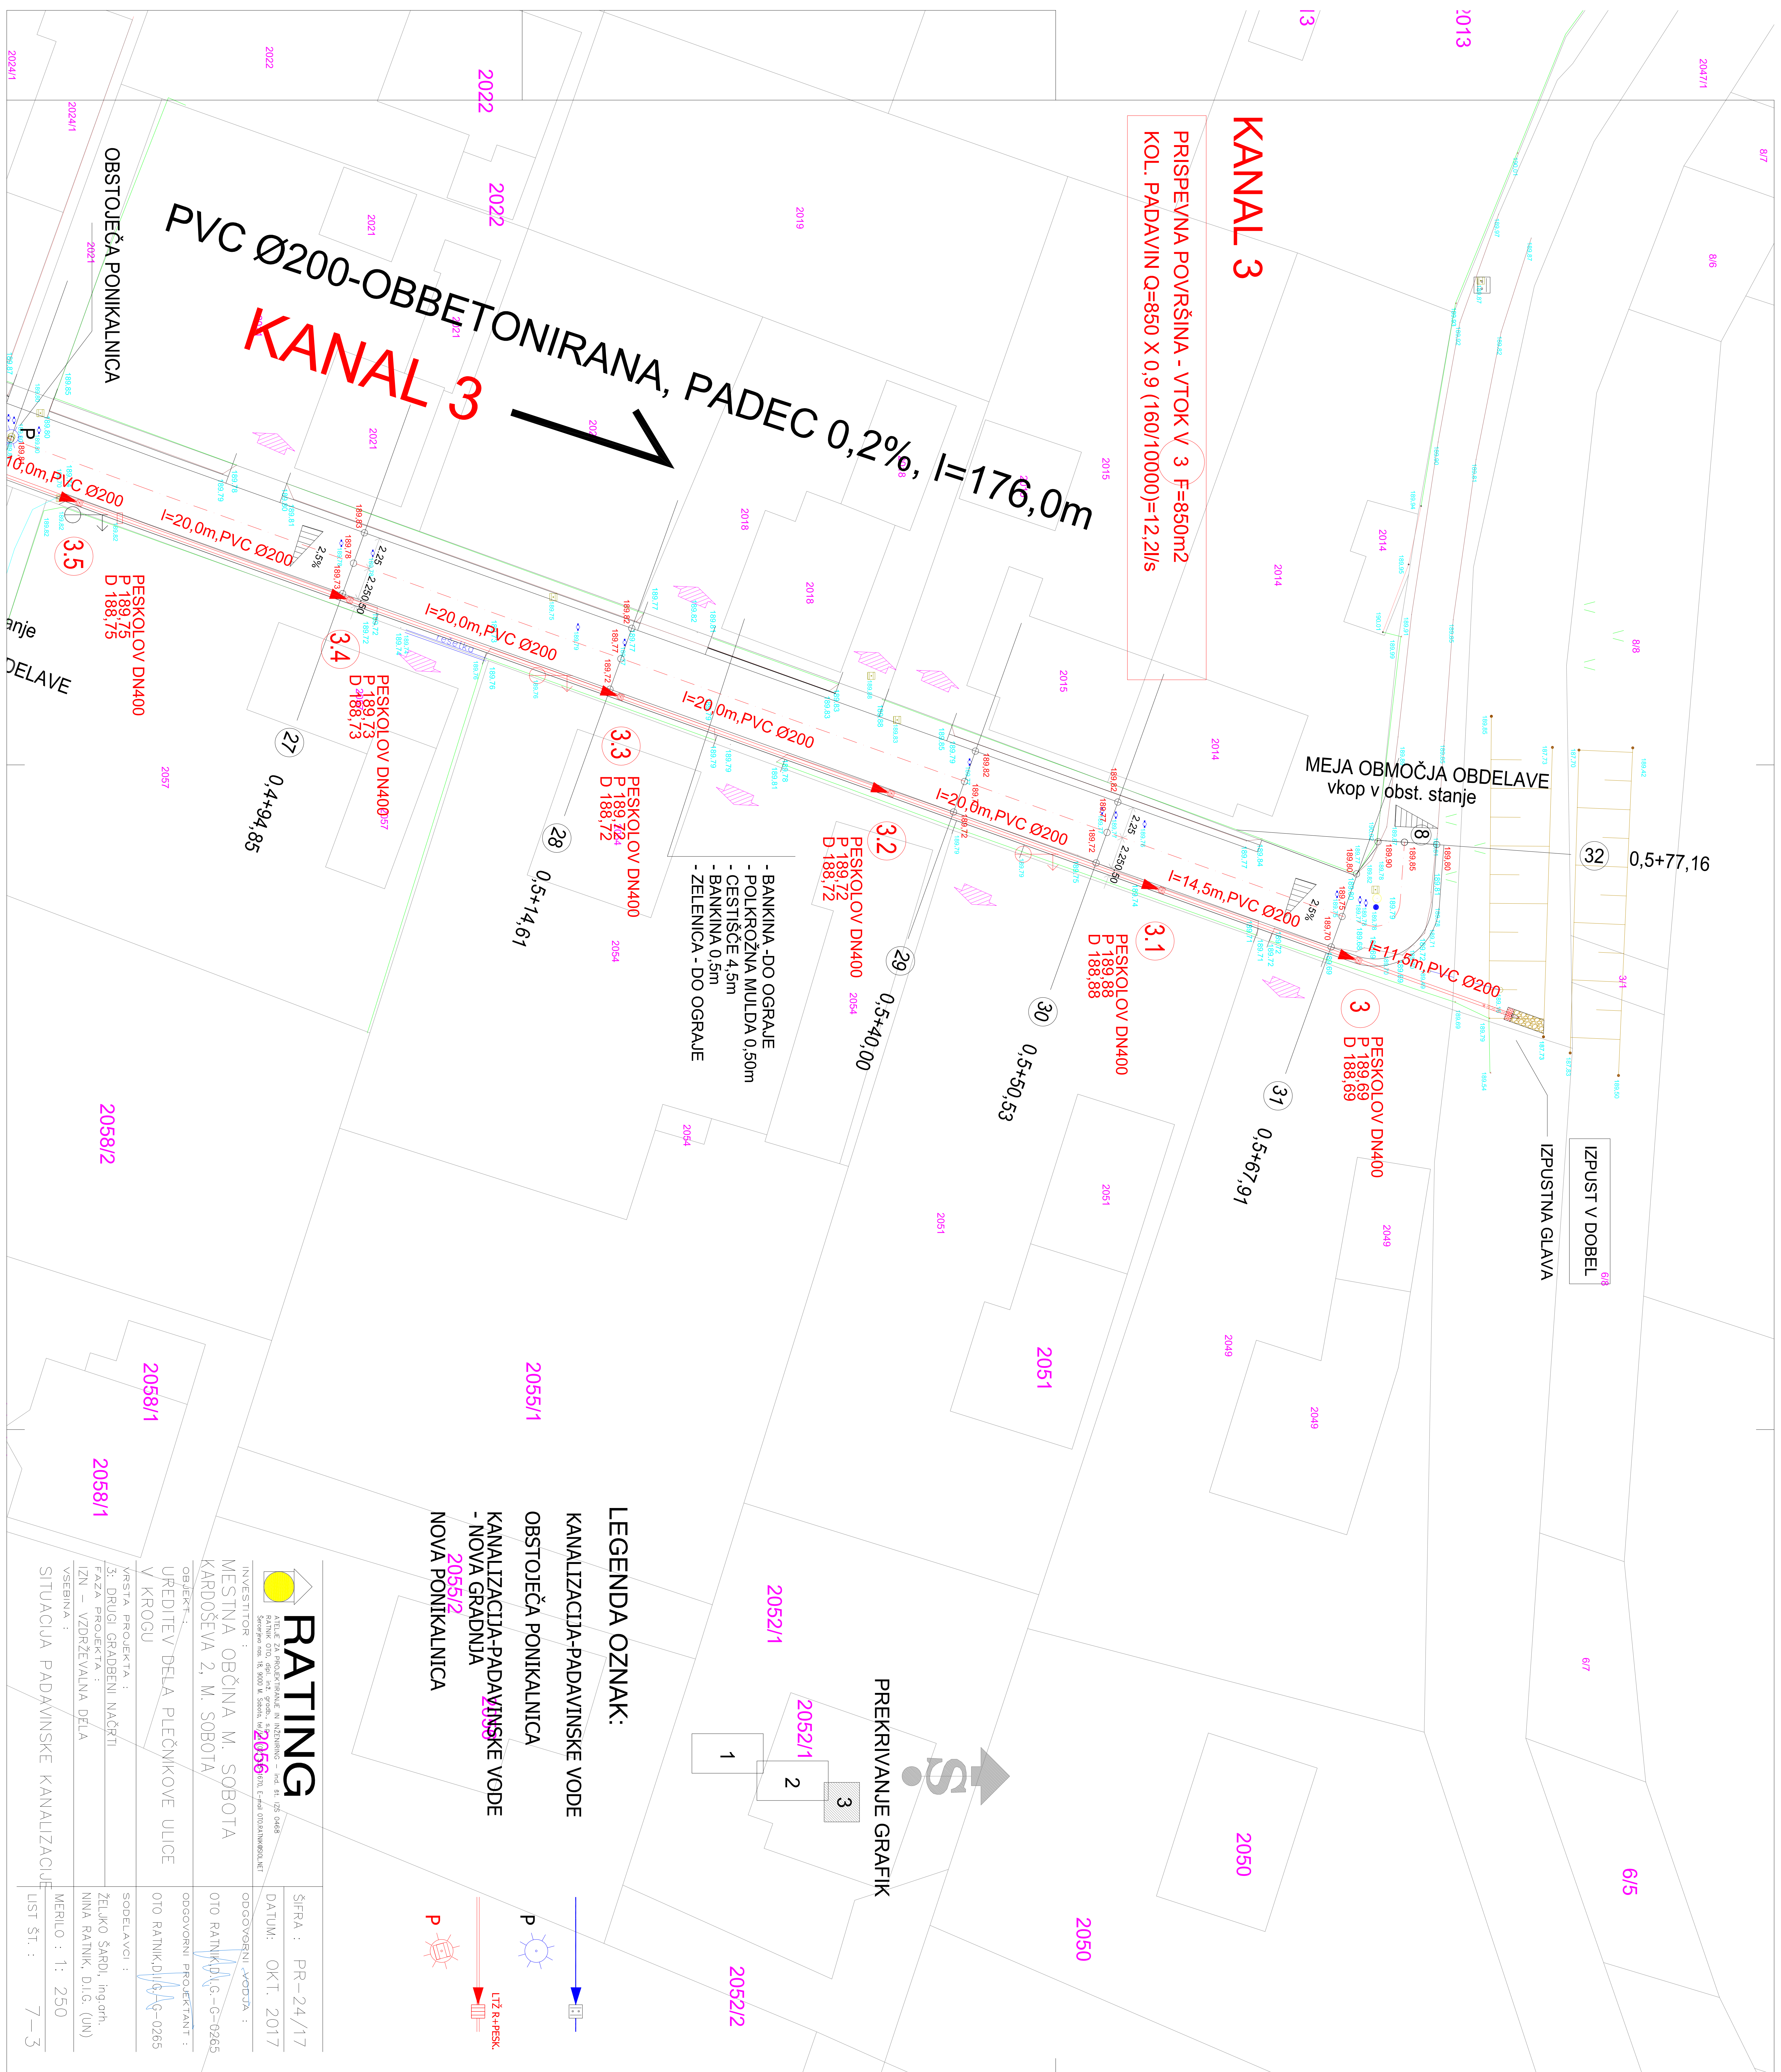


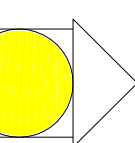

 RATING	
ATEL 24 PROJEKTIRANJE IN INŽENIRING – d.o.o. št. 025-048 Slovenske ceste, ul. 94001, 50000, ul. 20566 INVESTITOR : 20566 KULN, CVD 0040490001.MT	
MESTNA OBČINA M. SOBOTA KARPOŠEVA 2, M. SOBOTA	
OBJEKT :	UREJITEV DELA PLEČNIKOVE ULICE V KROGU
VRSTA PROJEKTA :	3. DRUGI GRADBEVNI NAČRTI
FAZA PROJEKTA :	IZN – VZDREŽVALNA DELA
VEŠEBINA :	SITUACIJA PADAVINSKE KANALIZACIJE
SIFRA :	PR-24/17
DATUM :	OKT. 2017
ODGOVORNI PROJEKTANT :	OTO RAINIK D.O.O. - 6-0265
ODGOVORNI PROJEKTANT :	OTO RAINIK D.O.O. - 6-0265
OTOBELAVNIK :	ŽELJKO ŠKRLJ, ing. arch. NINA RAINIK, D.I.G. (JN)
MERILLO :	1: 250
LIST ŠT. :	7-3