


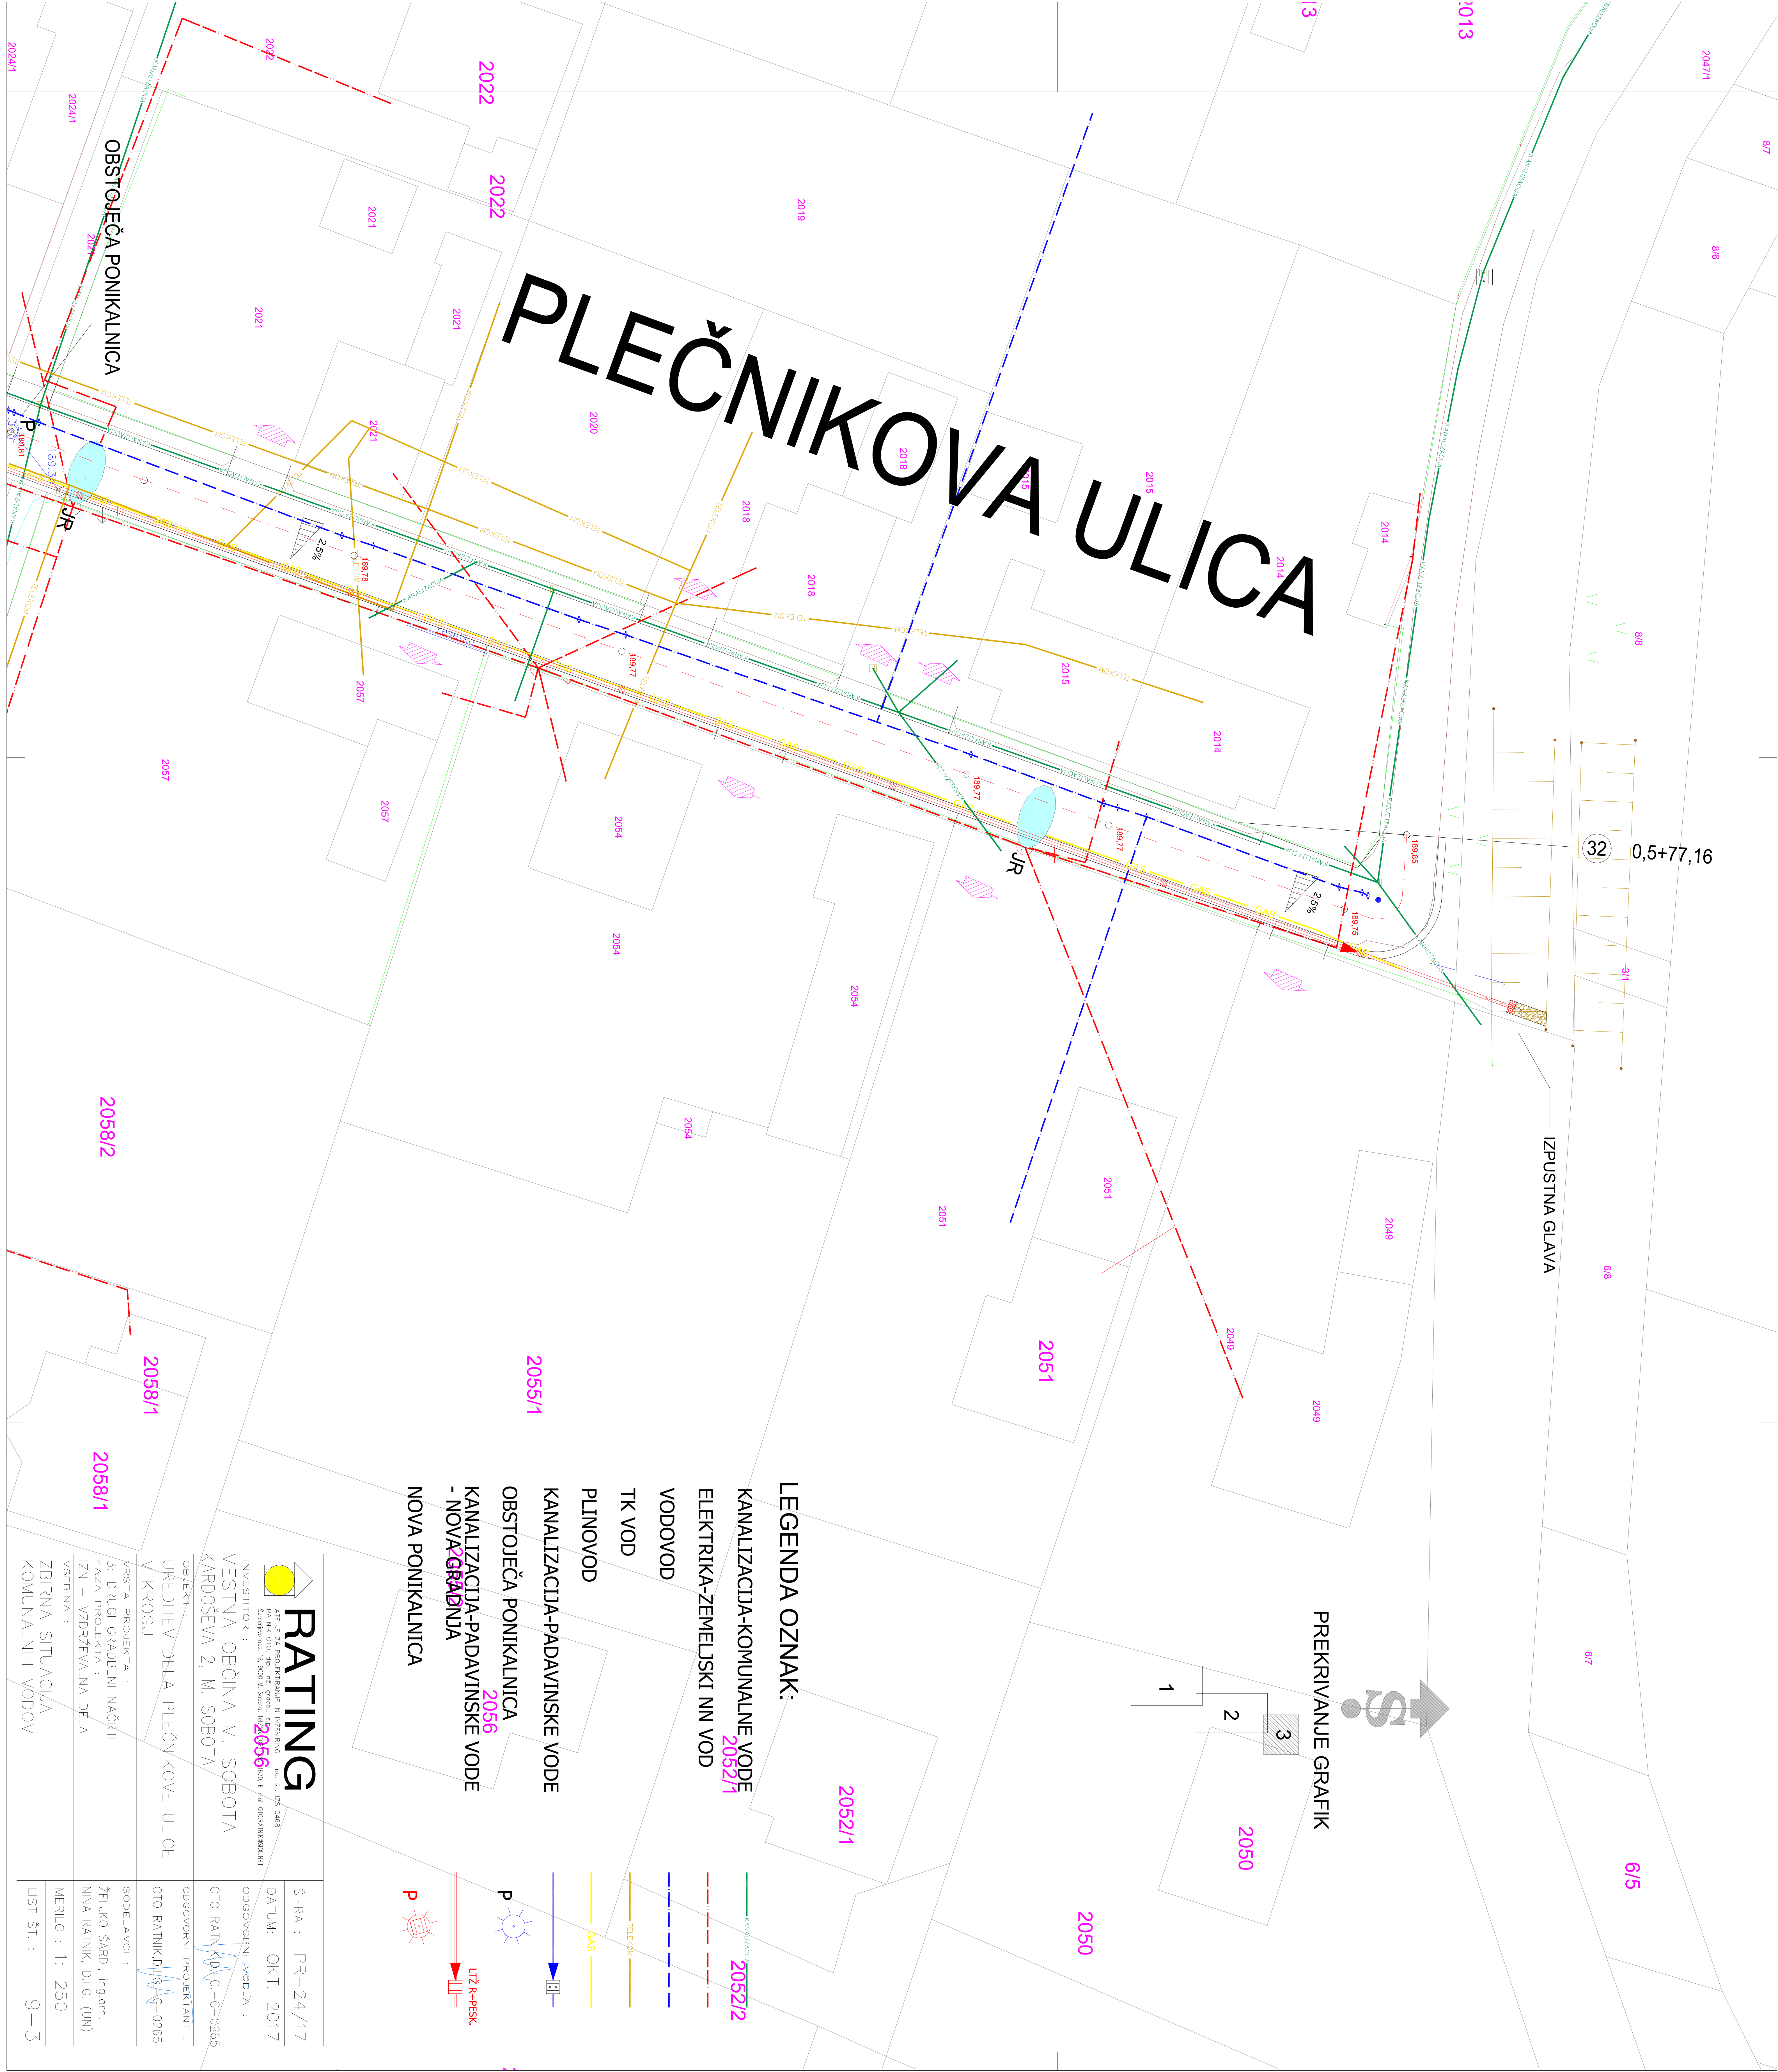


PLEČNIKOVA ULICA

LEGENDA OZNAK:

- KANALIZACIJA-KOMUNALNE VODE 2052/2
- ELEKTRIKA-ZEMELJSKI NN VOD 2052/1
- VODOVOD
- TK VOD
- PLINOVOD
- KANALIZACIJA-PADAVINSKE VODE
- OBSTOJEČA PONIKALNICA 2056
- KANALIZACIJA-PADAVINSKE VODE - NOVA GRADNJA
- NOVA PONIKALNICA

PREKRIVANJE GRAFIK

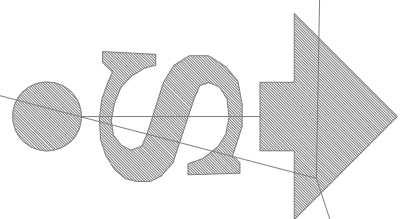

RATING

INVESTITOR :	ŠIFRA :	PR-24/17
MESTNA OBČINA M. SOBOTIA	DATUM:	Okt. 2017
KARDOŠEVA 2, M. SOBOTIA	ODGOVORNI PROJEKTANT :	
OBJEKT :	OTOK RAINIKDILIG-0265	
UREĐITEV DELA PLEČNIKOVE ULICE	OTOK RAINIKDILIG-0265	
V KROGU	OTOK RAINIKDILIG-0265	
VRSTA PROJEKTA :	SODELAVCI :	
3. DRUGI GRADBENI NAČRTI	ŽELJKO ŠARDI, ing. arch.	
FAZA PROJEKTA :	NINA RAIKNIK, D.I.G. (UN)	
IZN - VZDRŽEVANJA DELA		
VSEBINA :	MERILO : 1: 250	
ZBIRNA SITUACIJA		
KOMUNALNIH VODOV	LIST ŠT. :	9-3