


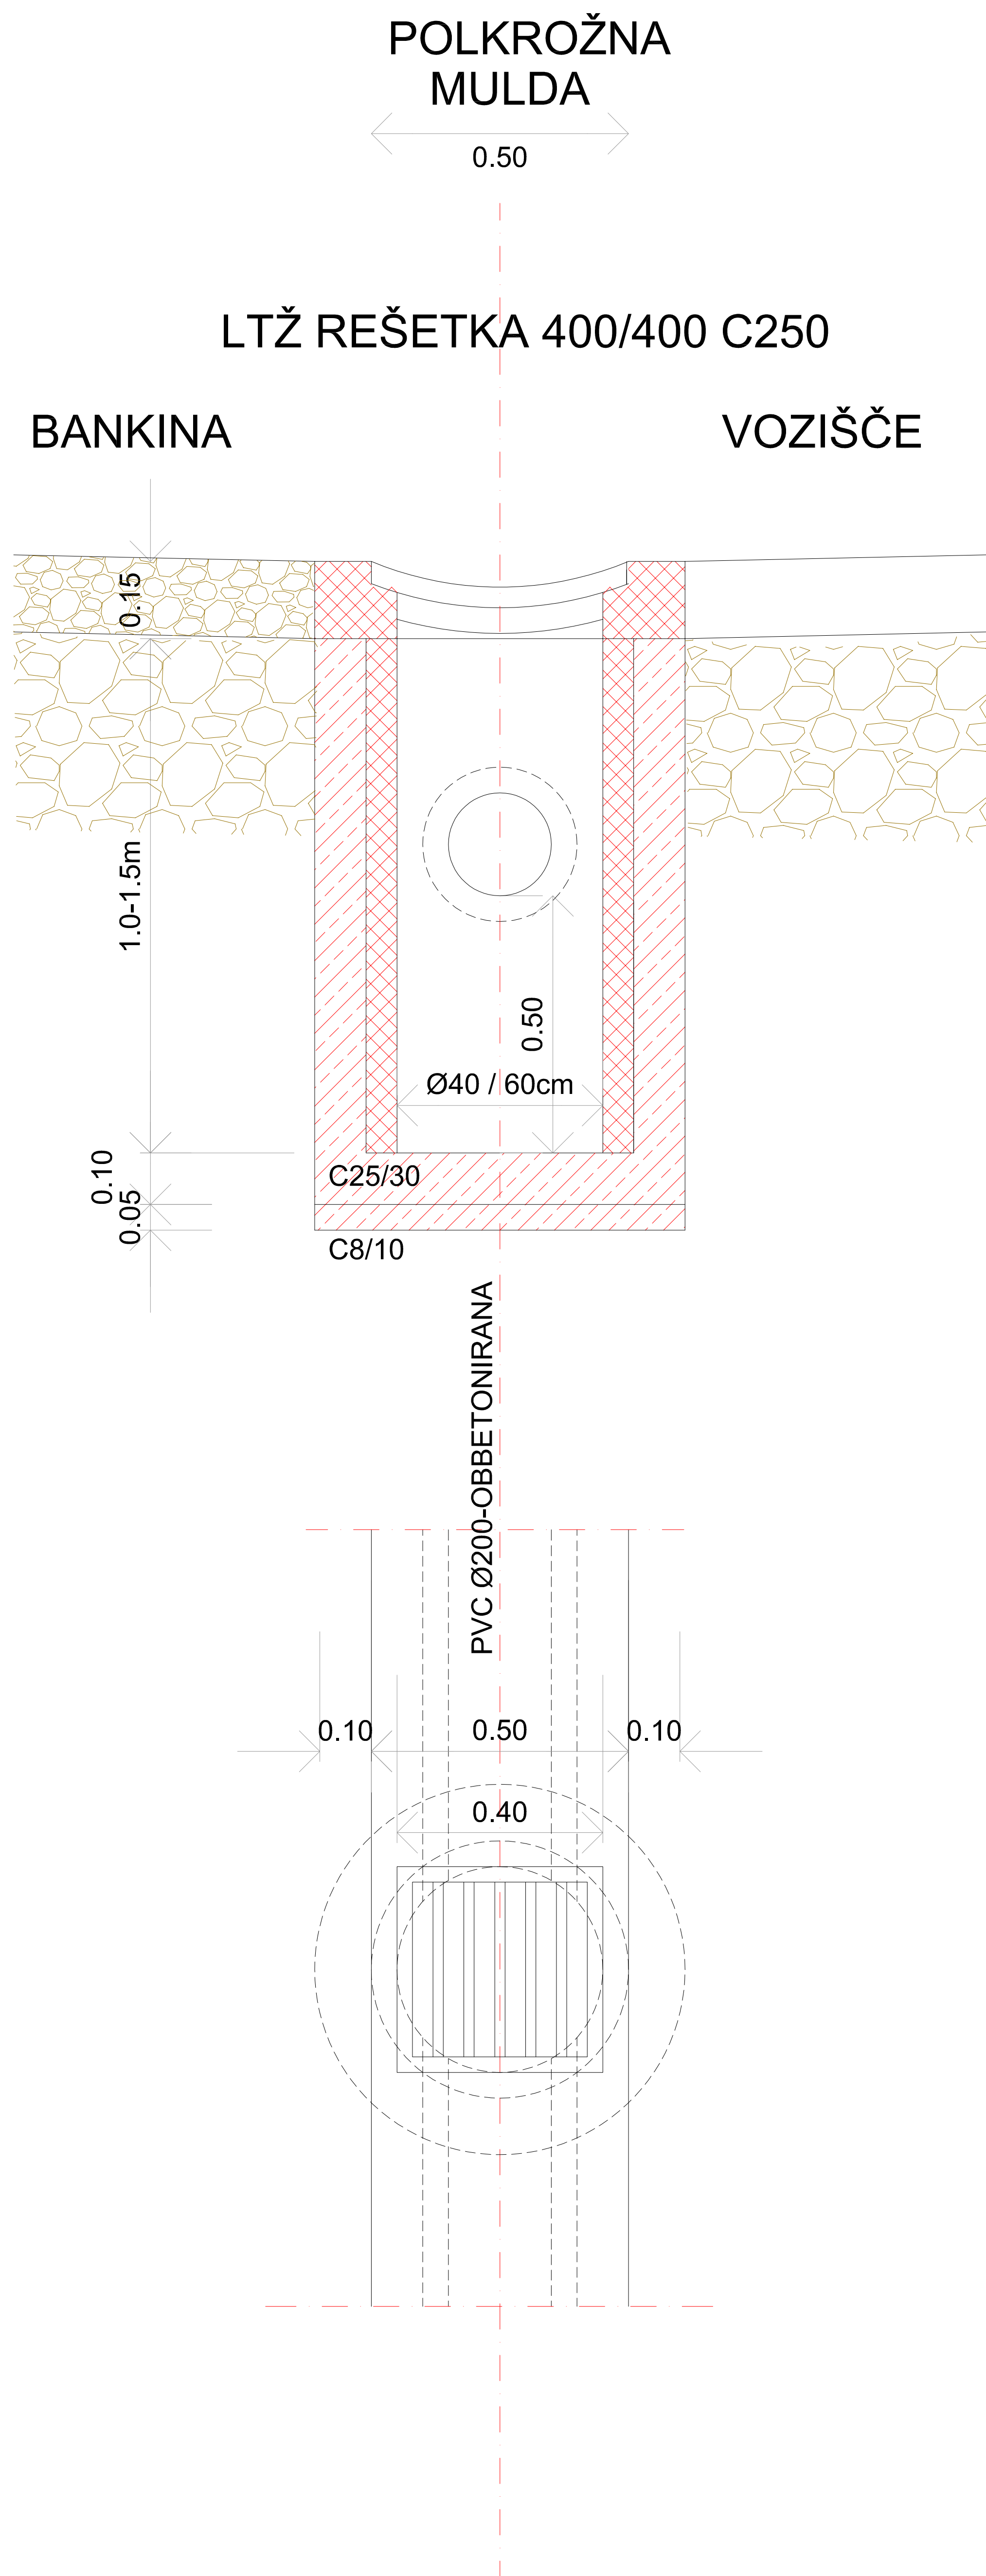

DETAJL: CESTNI POŽIRALNIK-LTŽ REŠETKA V MULDI