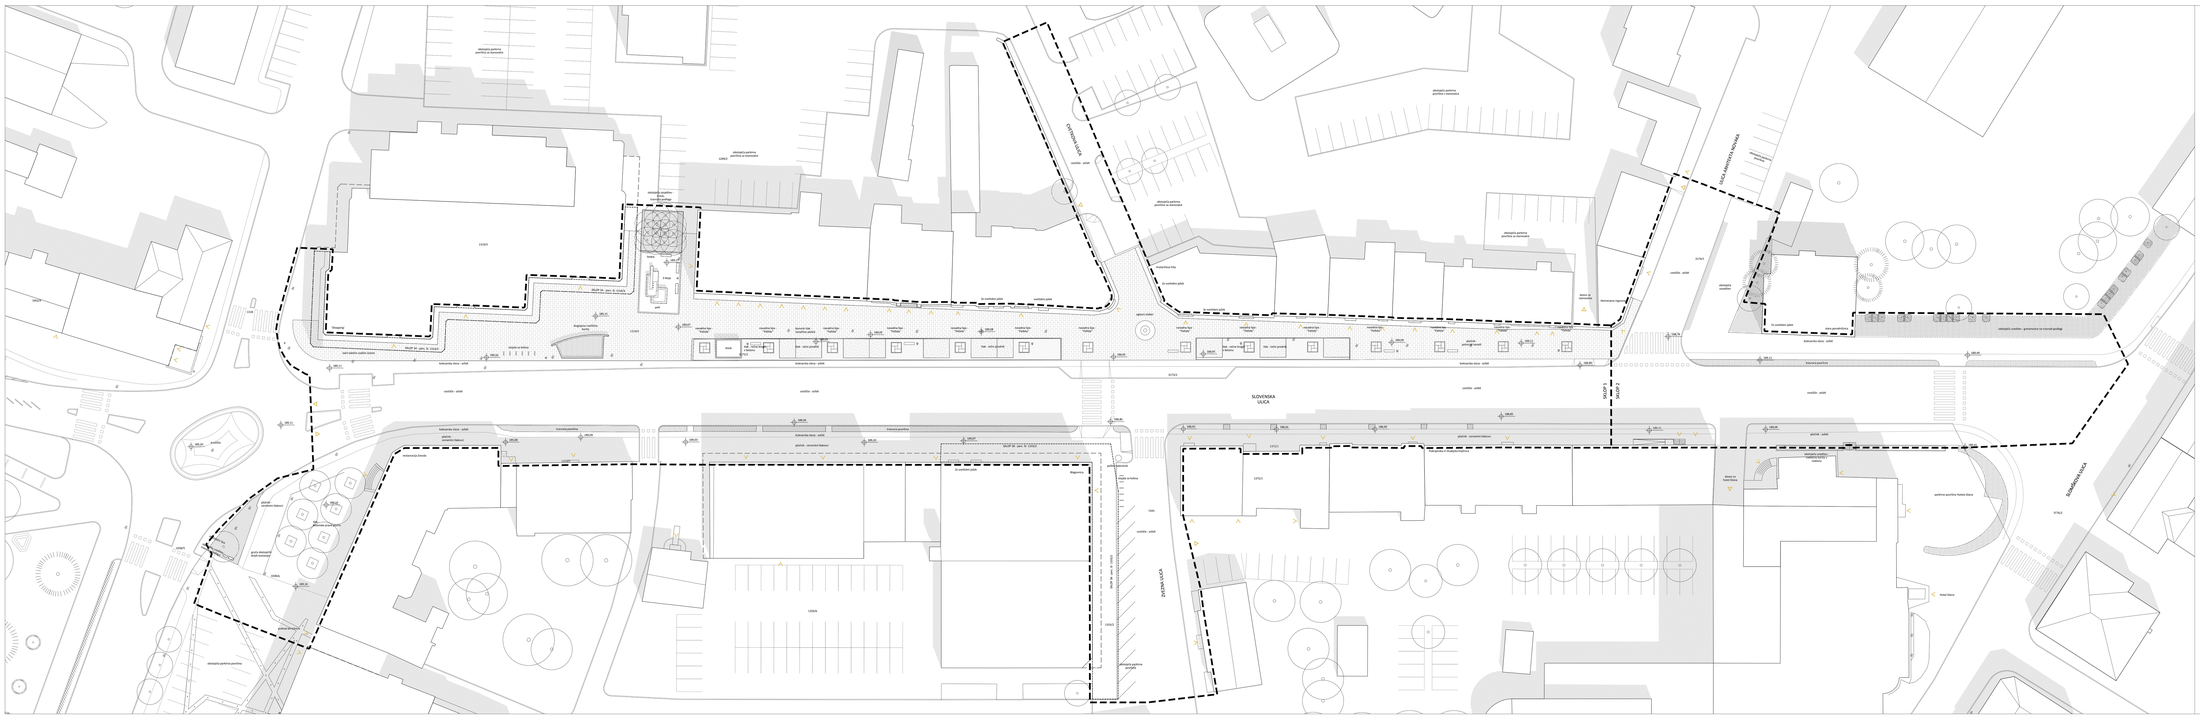
SLOVENSKA ULICA
ZVEZNA ULICA
ŠOLSKA ULICA
SKLOP 1
SKLOP 2
SKLOP 3

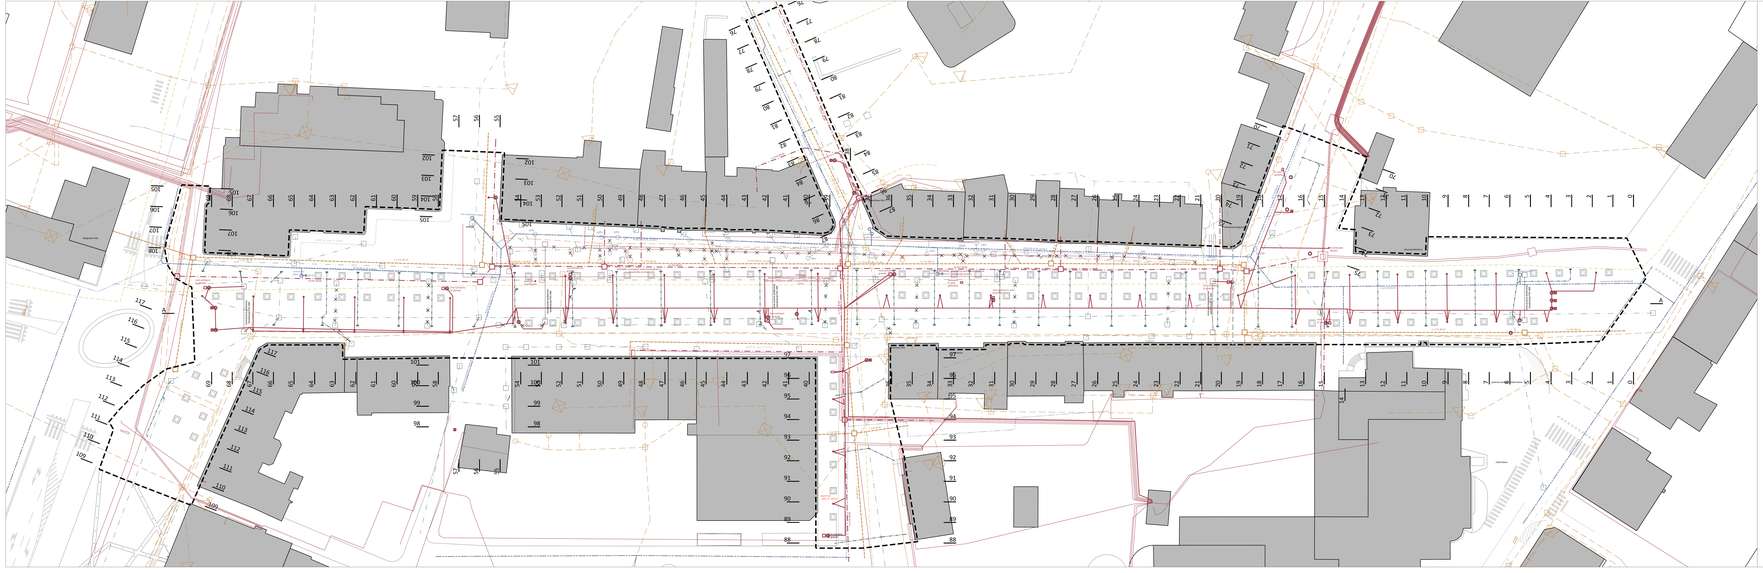

LEGENDA:


±0,00 = + 000,00



