


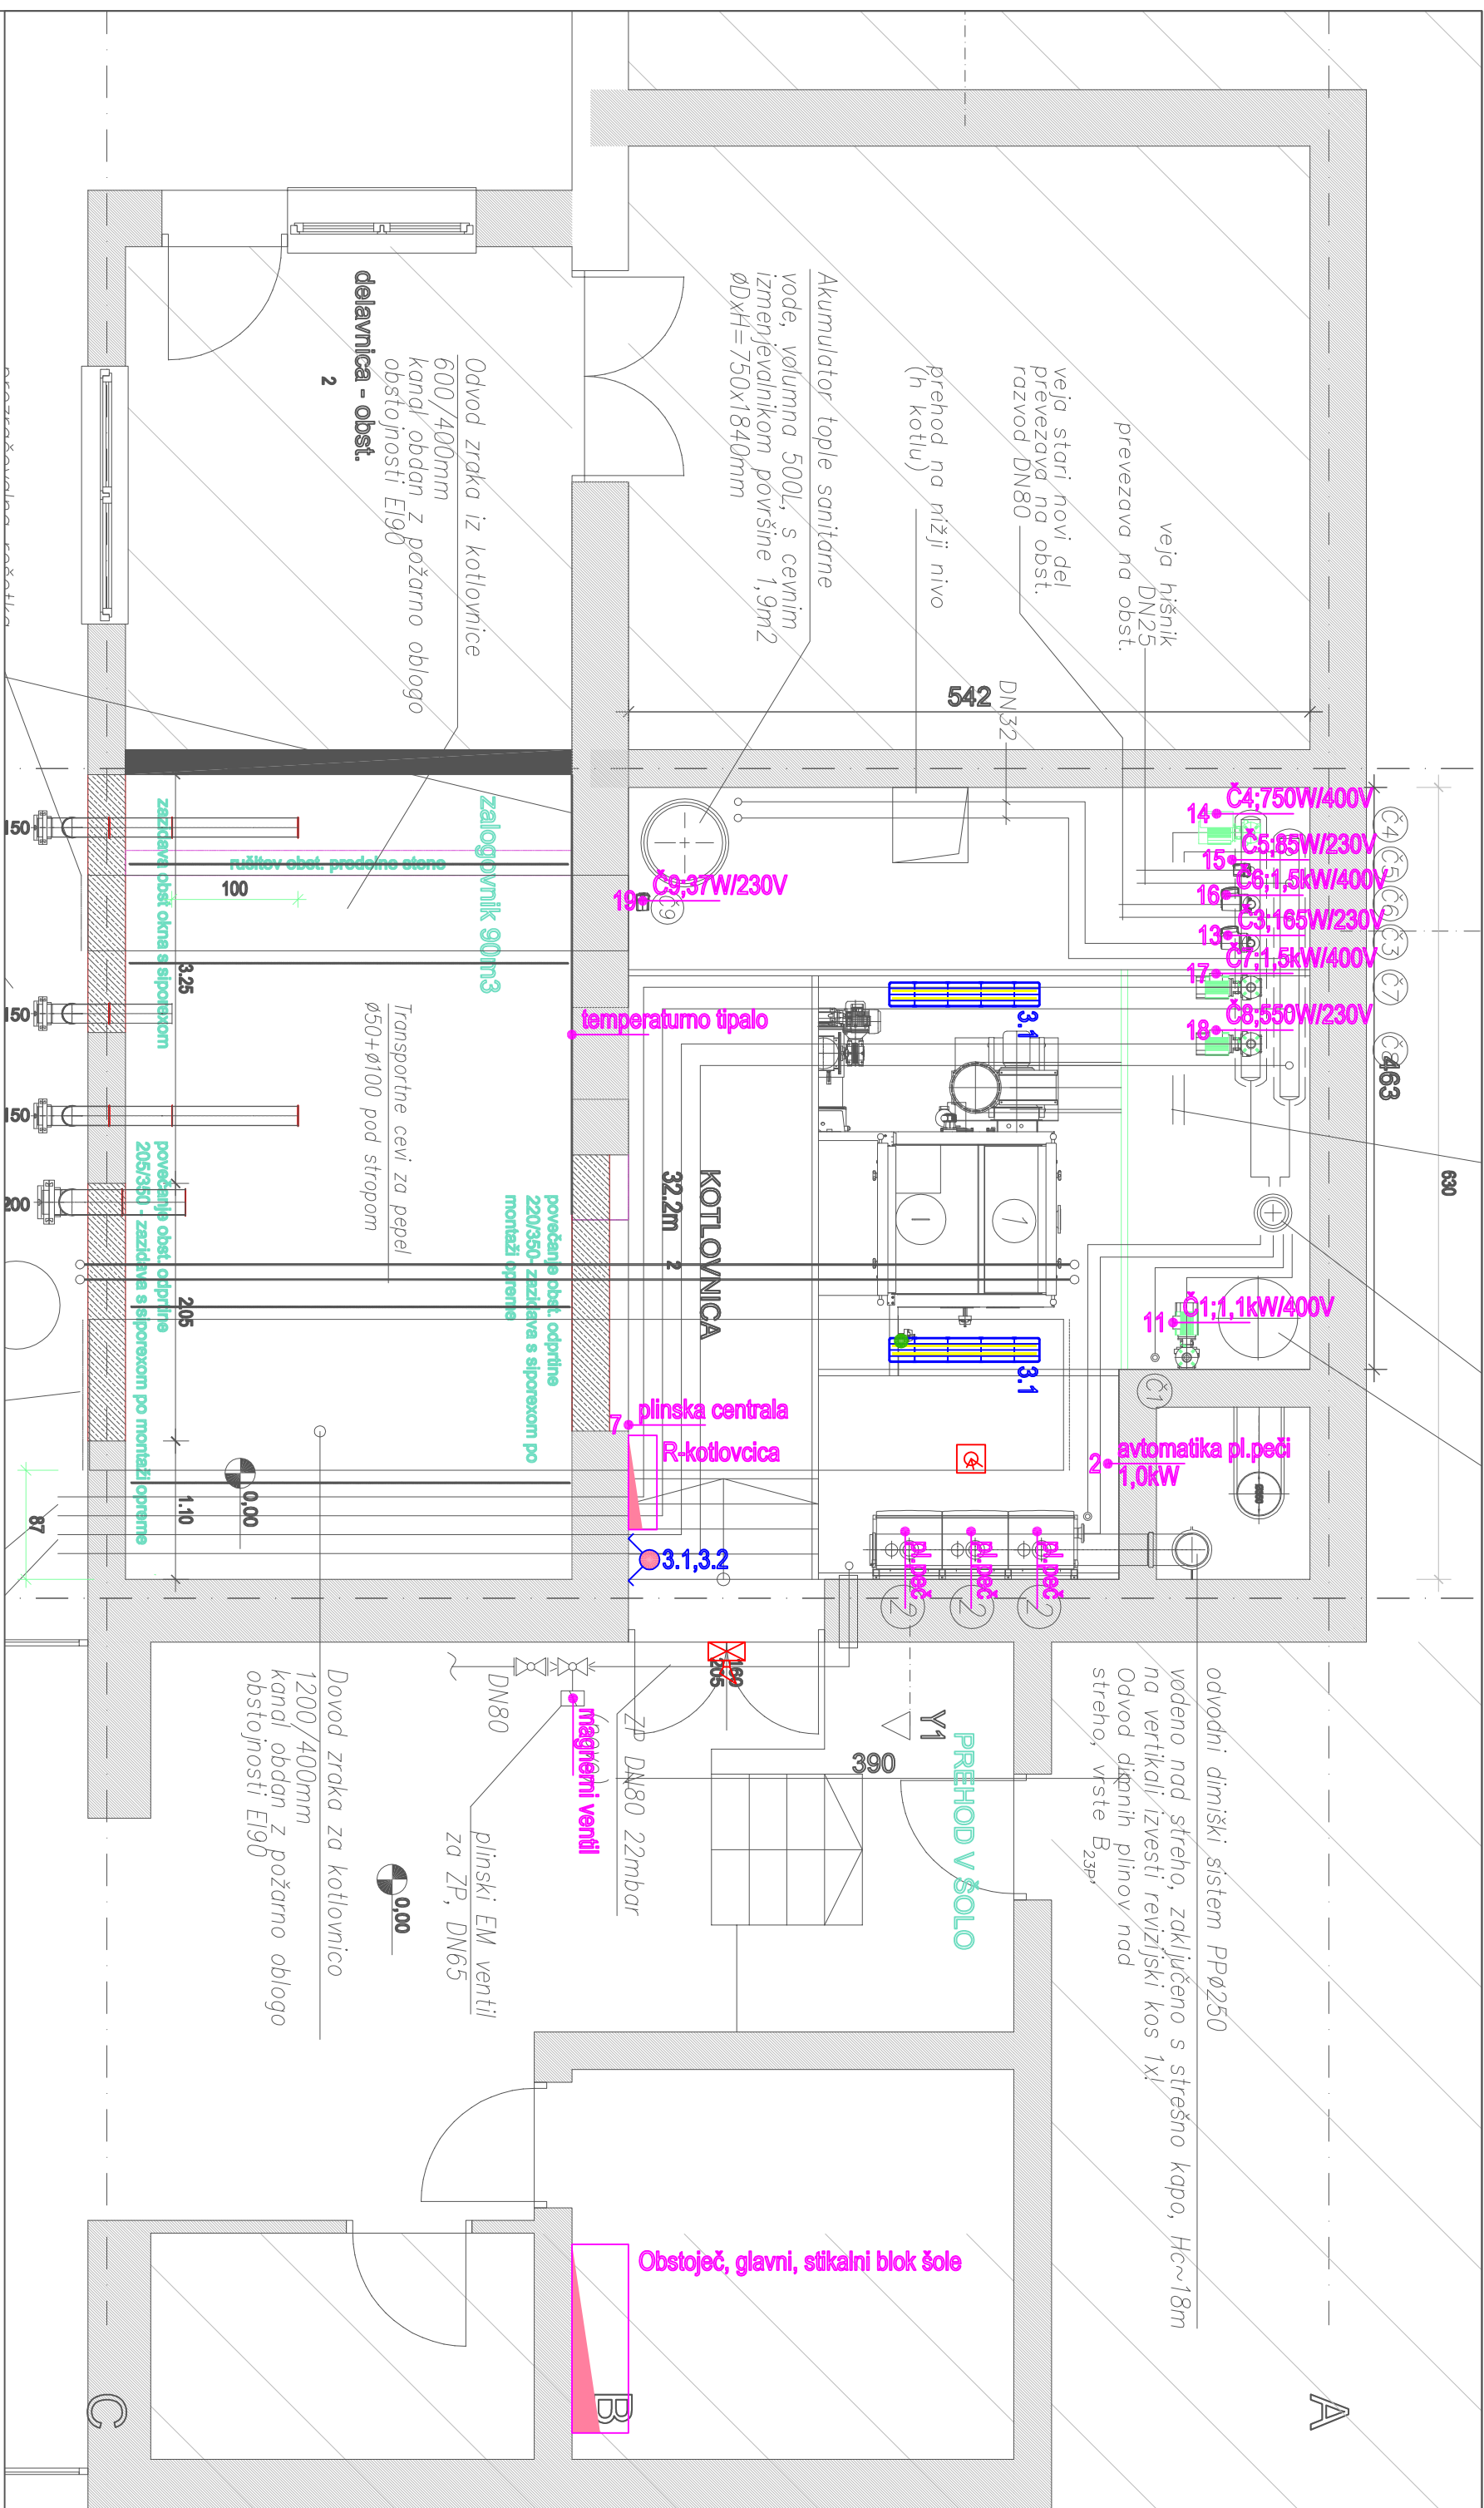

ALEŠ MATUŠ s.p., Klavniška ul. 19, Murska Sobota, tel.: 041/315033		MAT. EL.	
Investitor:	MESTNA OBČINA MURSKA SOBOTA Kardoševa 2, 9000 Murska Sobota	načrt:	TLORIS NADSTROPJA
odgovorni vodja projekta:	Tomaž Lazari, univ. dipl. inž. arh.	merilo:	1:50
odgovorni projektant:	ALEŠ MATUŠ, univ. dipl. inž. arh. IZS E-0089	faza projekta:	PZI
spremembe:		število projekta:	07.2012
		število listov:	P11-12
		število listov:	M-72/12
		število listov:	P2.2