


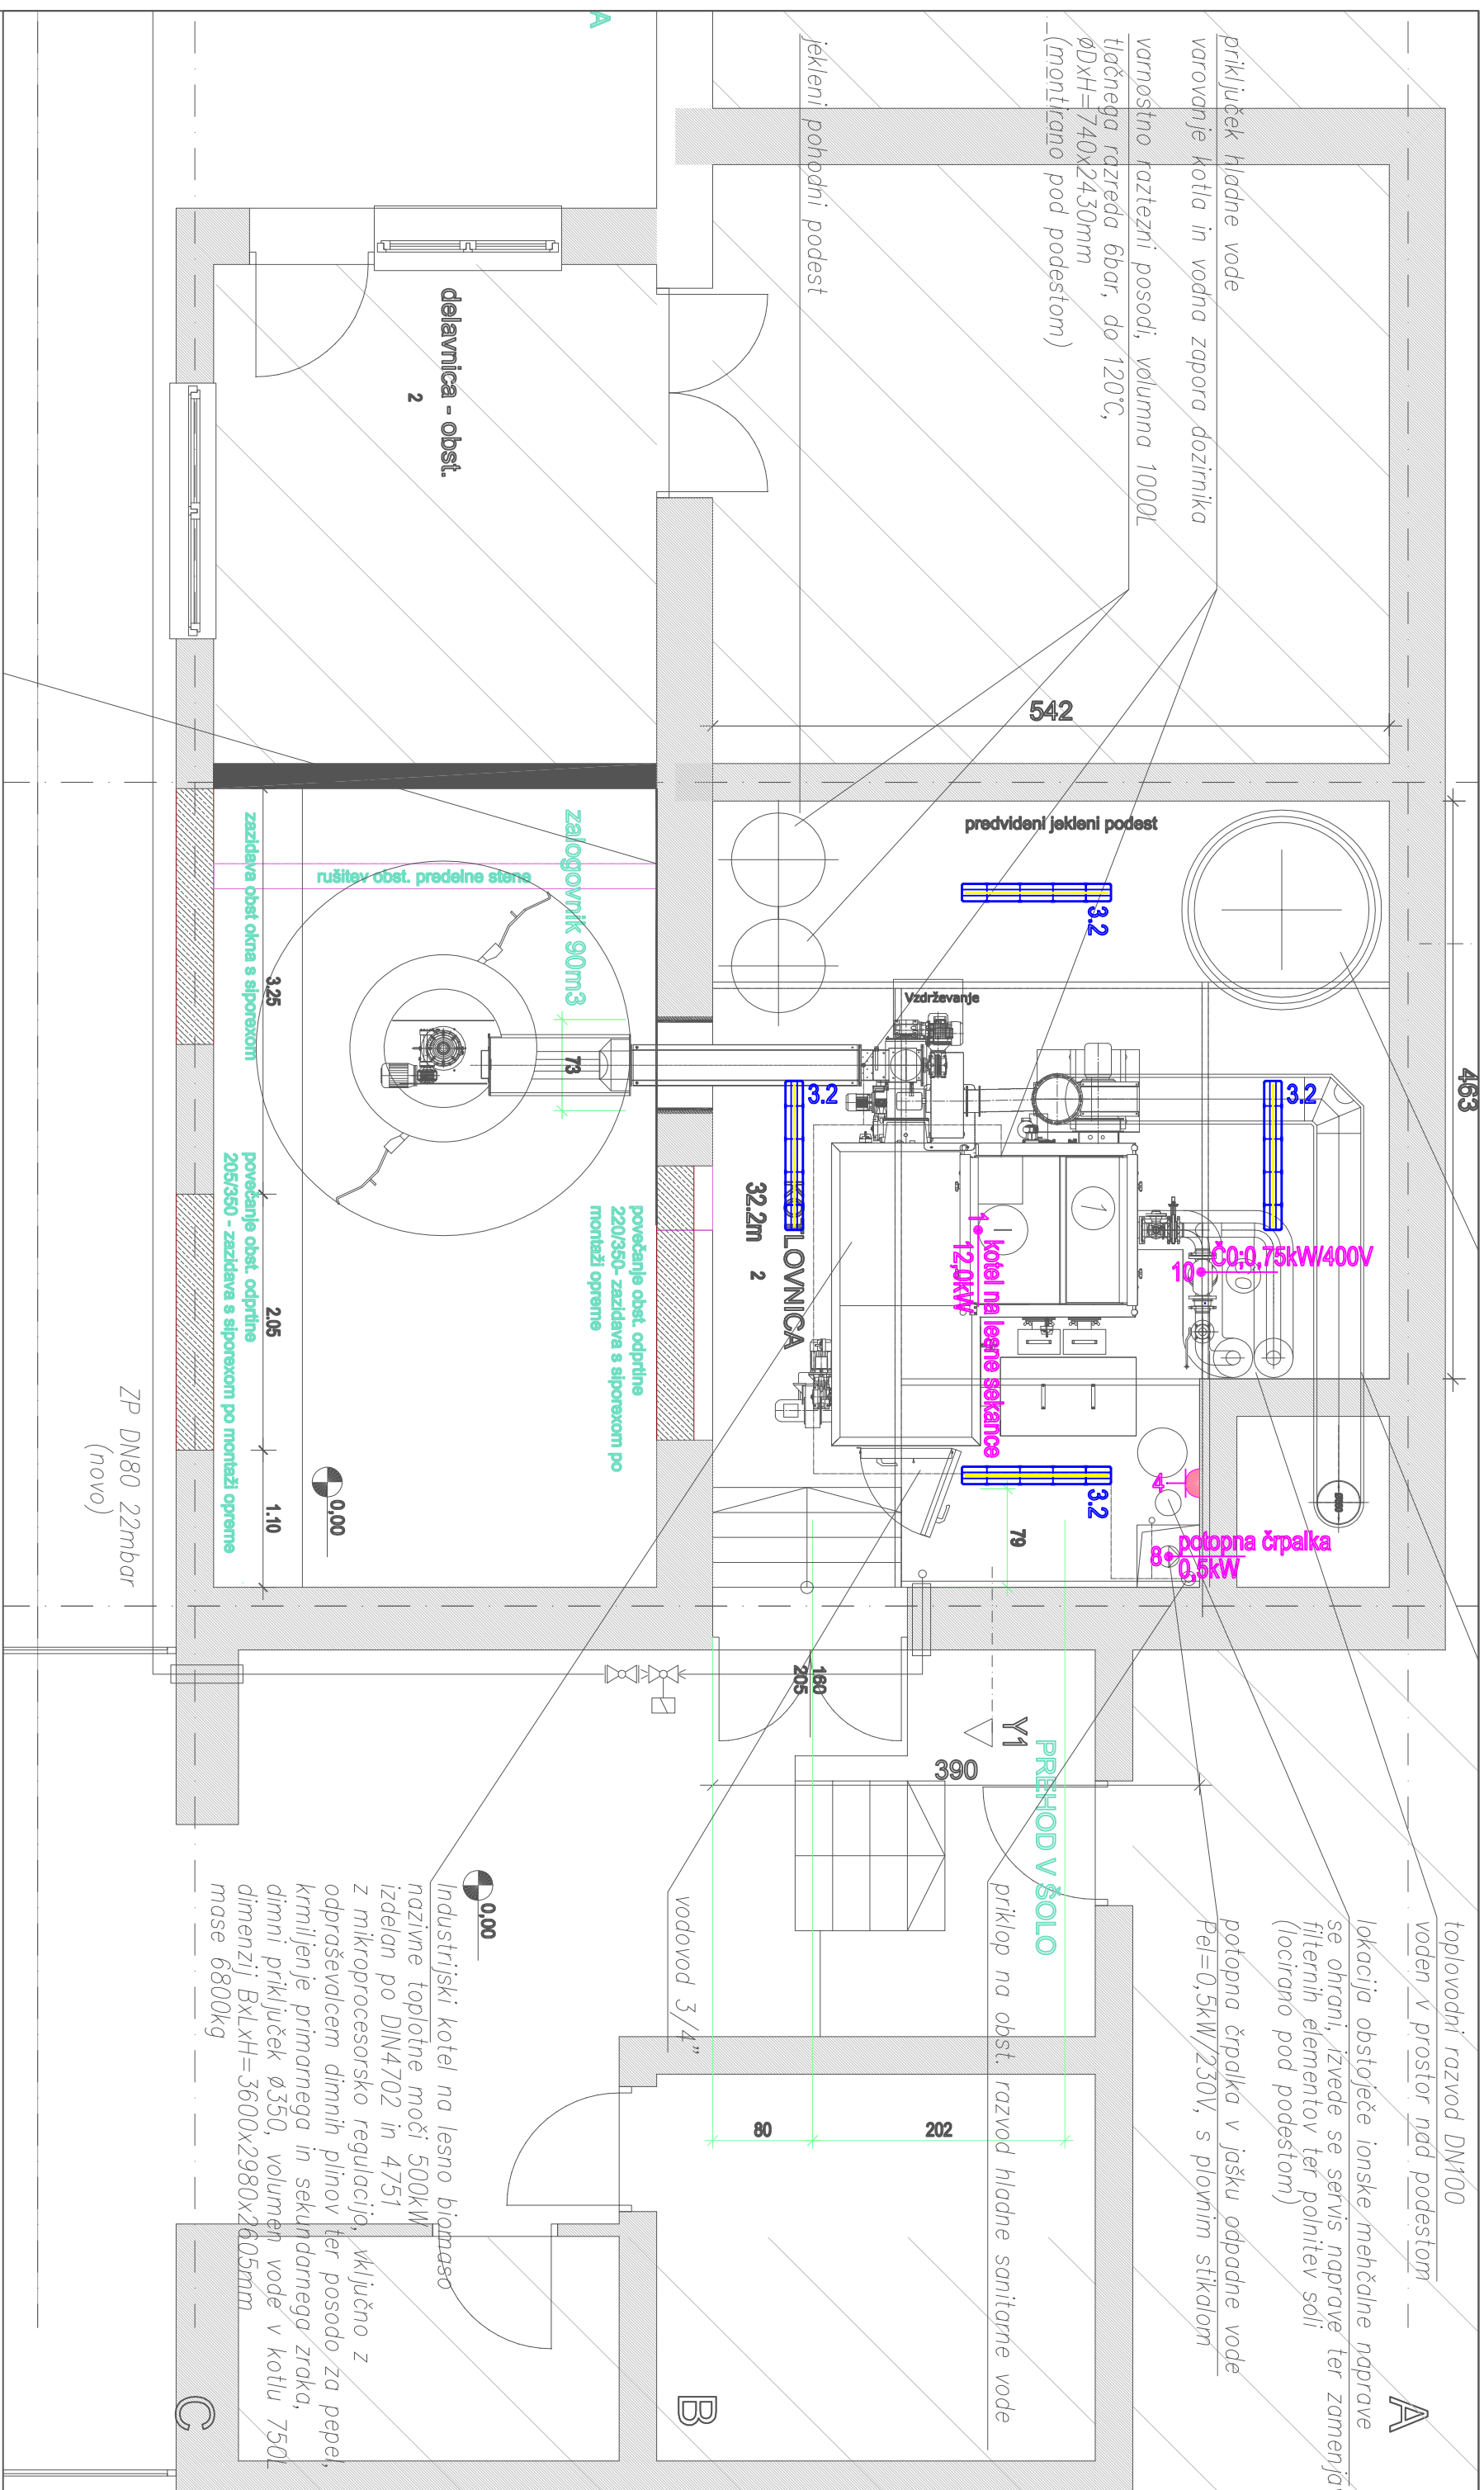

ALEŠ MATUŠ s.p., Klumnička ul. 19, Murska Sobota, tel.: 041315033		MATUŠ	
Investitor:	MESTNA OBČINA MURSKA SOBOTA Kardoševa 2, 9000 Murska Sobota	načrt:	TLORIS PRILUČJA
odgovorni vodja projekta:	Tomaž Lazar, univ. dipl. inž. arh.	merilo:	1:50
odgovorni projektant:	ALEŠ MATUŠ, univ. dipl. inž. arh. IZS E-0069	faza projekta:	PZI
		število projekta:	P11-12
		število načrta:	M-72/12
		število lista:	P2.1