


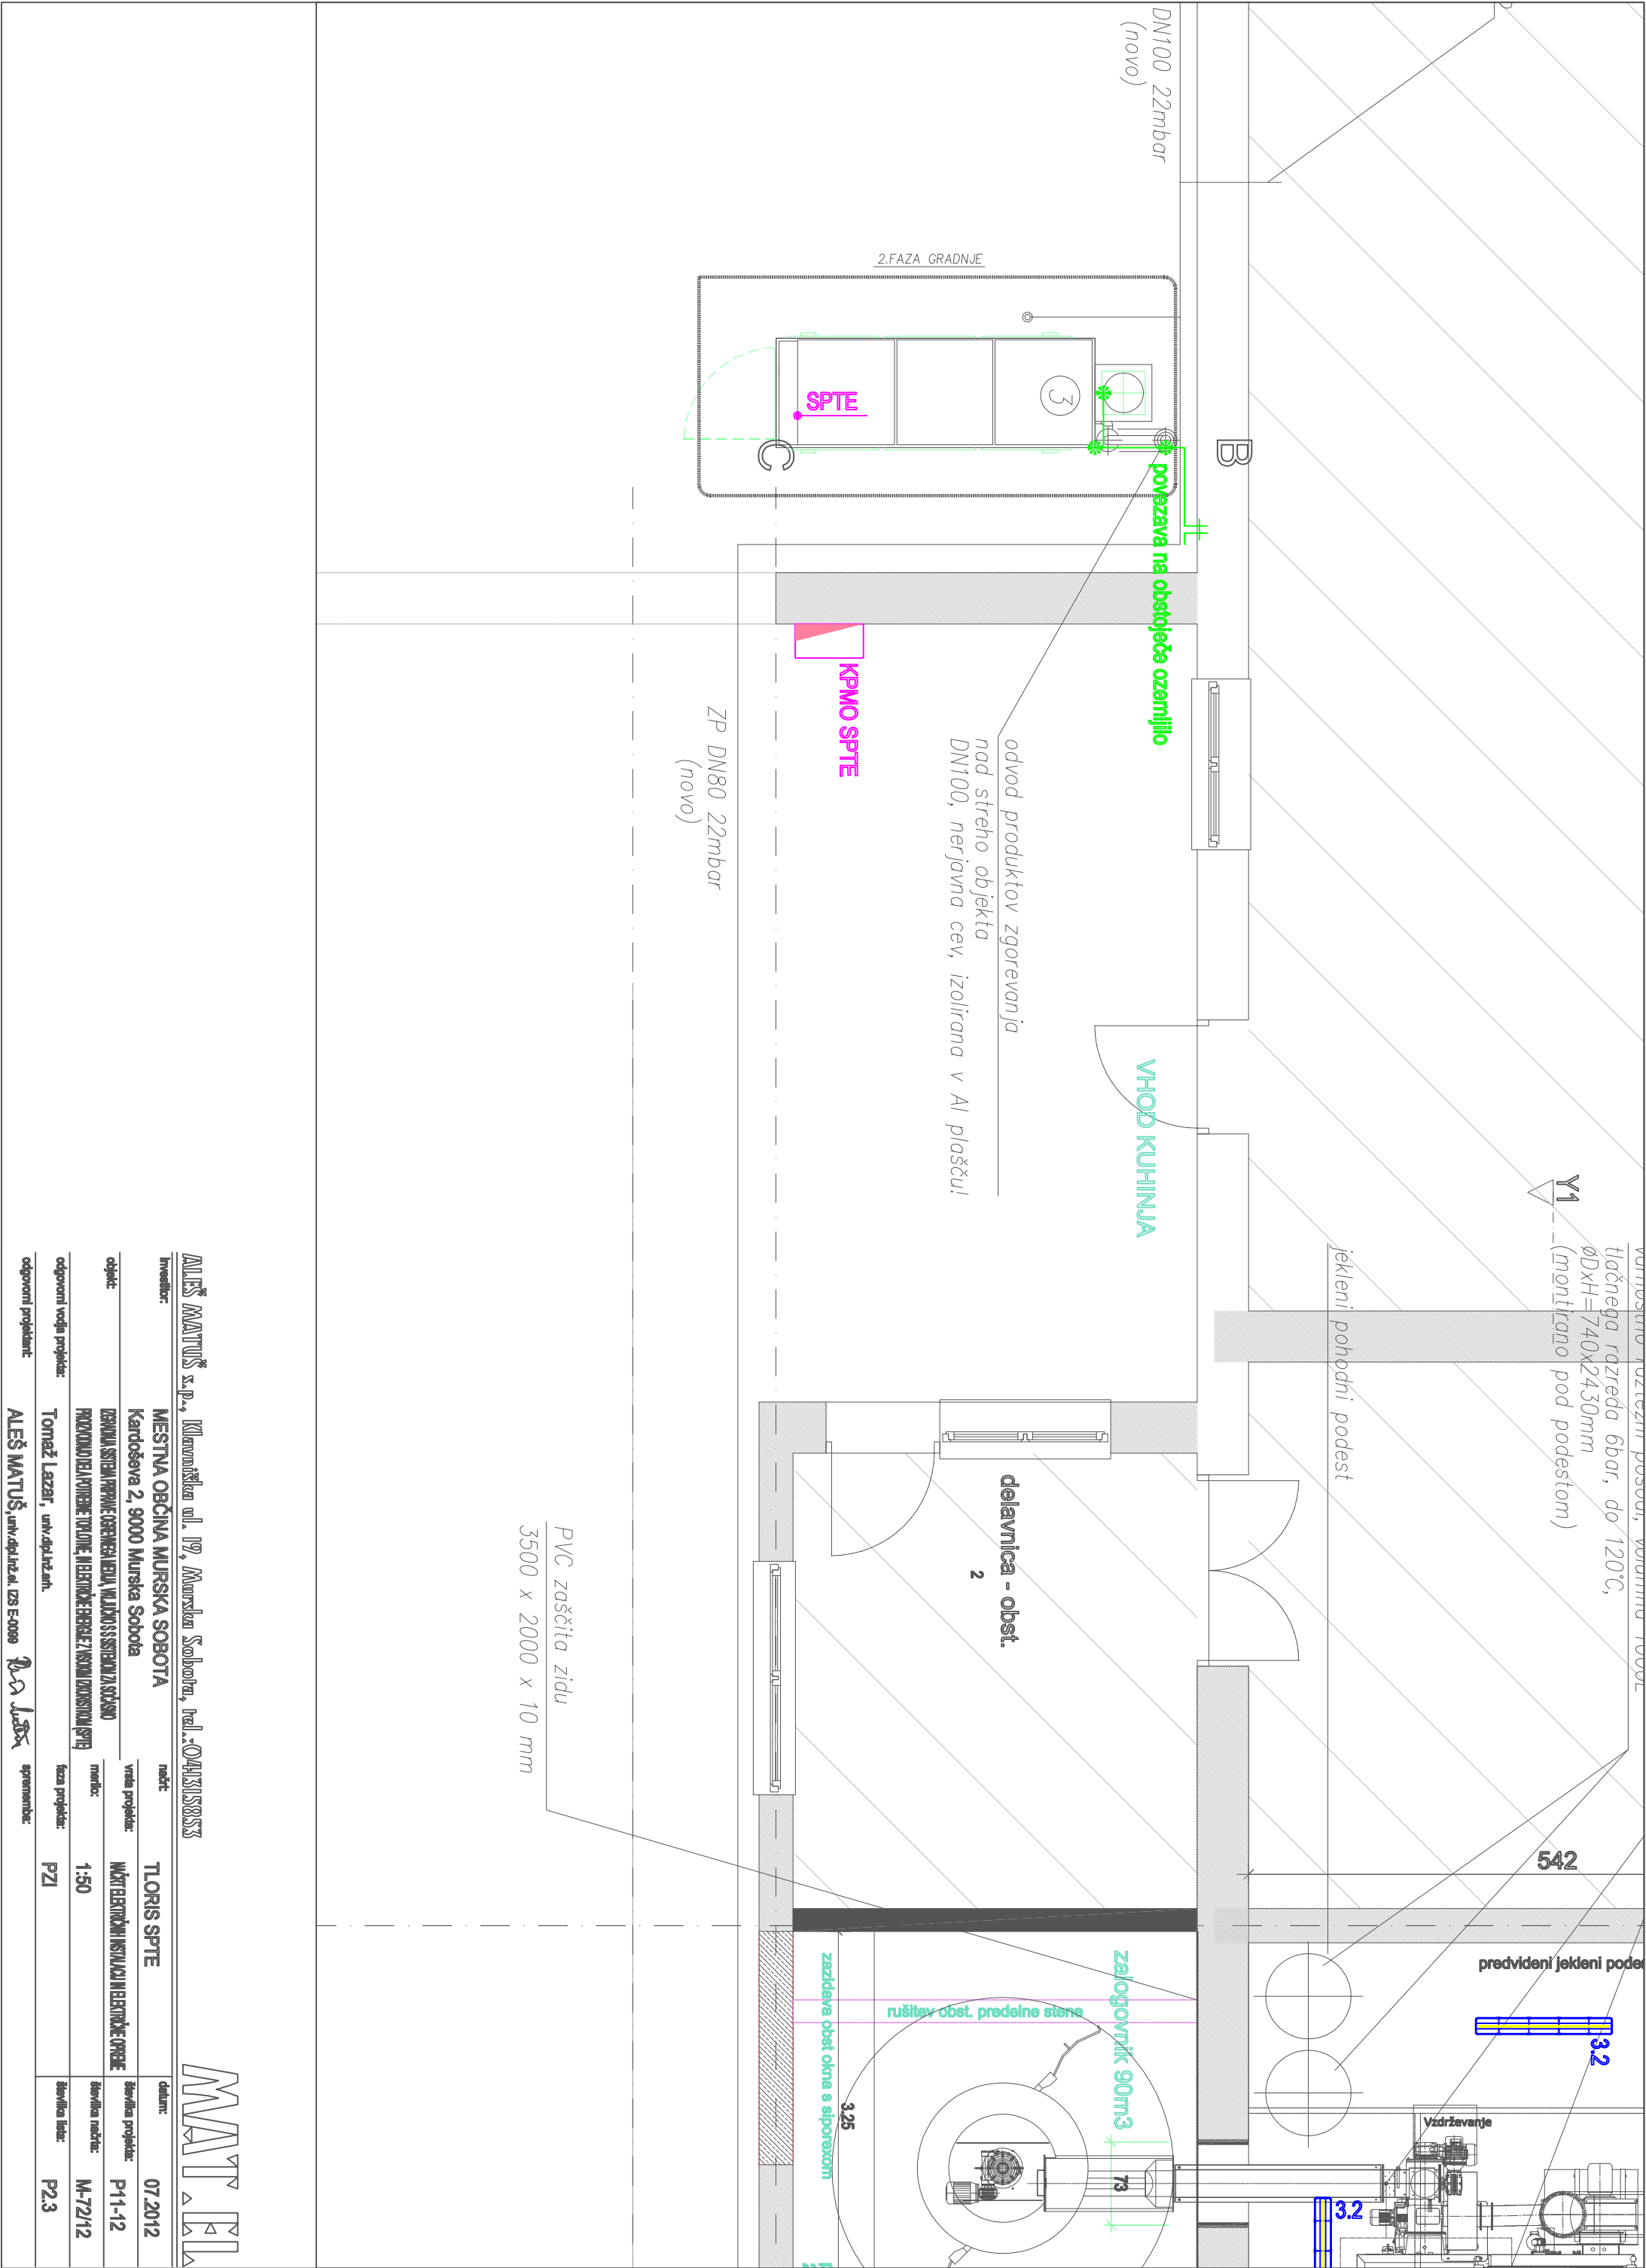


MATUŠ

Investitor:		MESTNA OBČINA MURSKA SOBOTA		načrt:		TLORIS SPTE		datum:		07.2012	
