


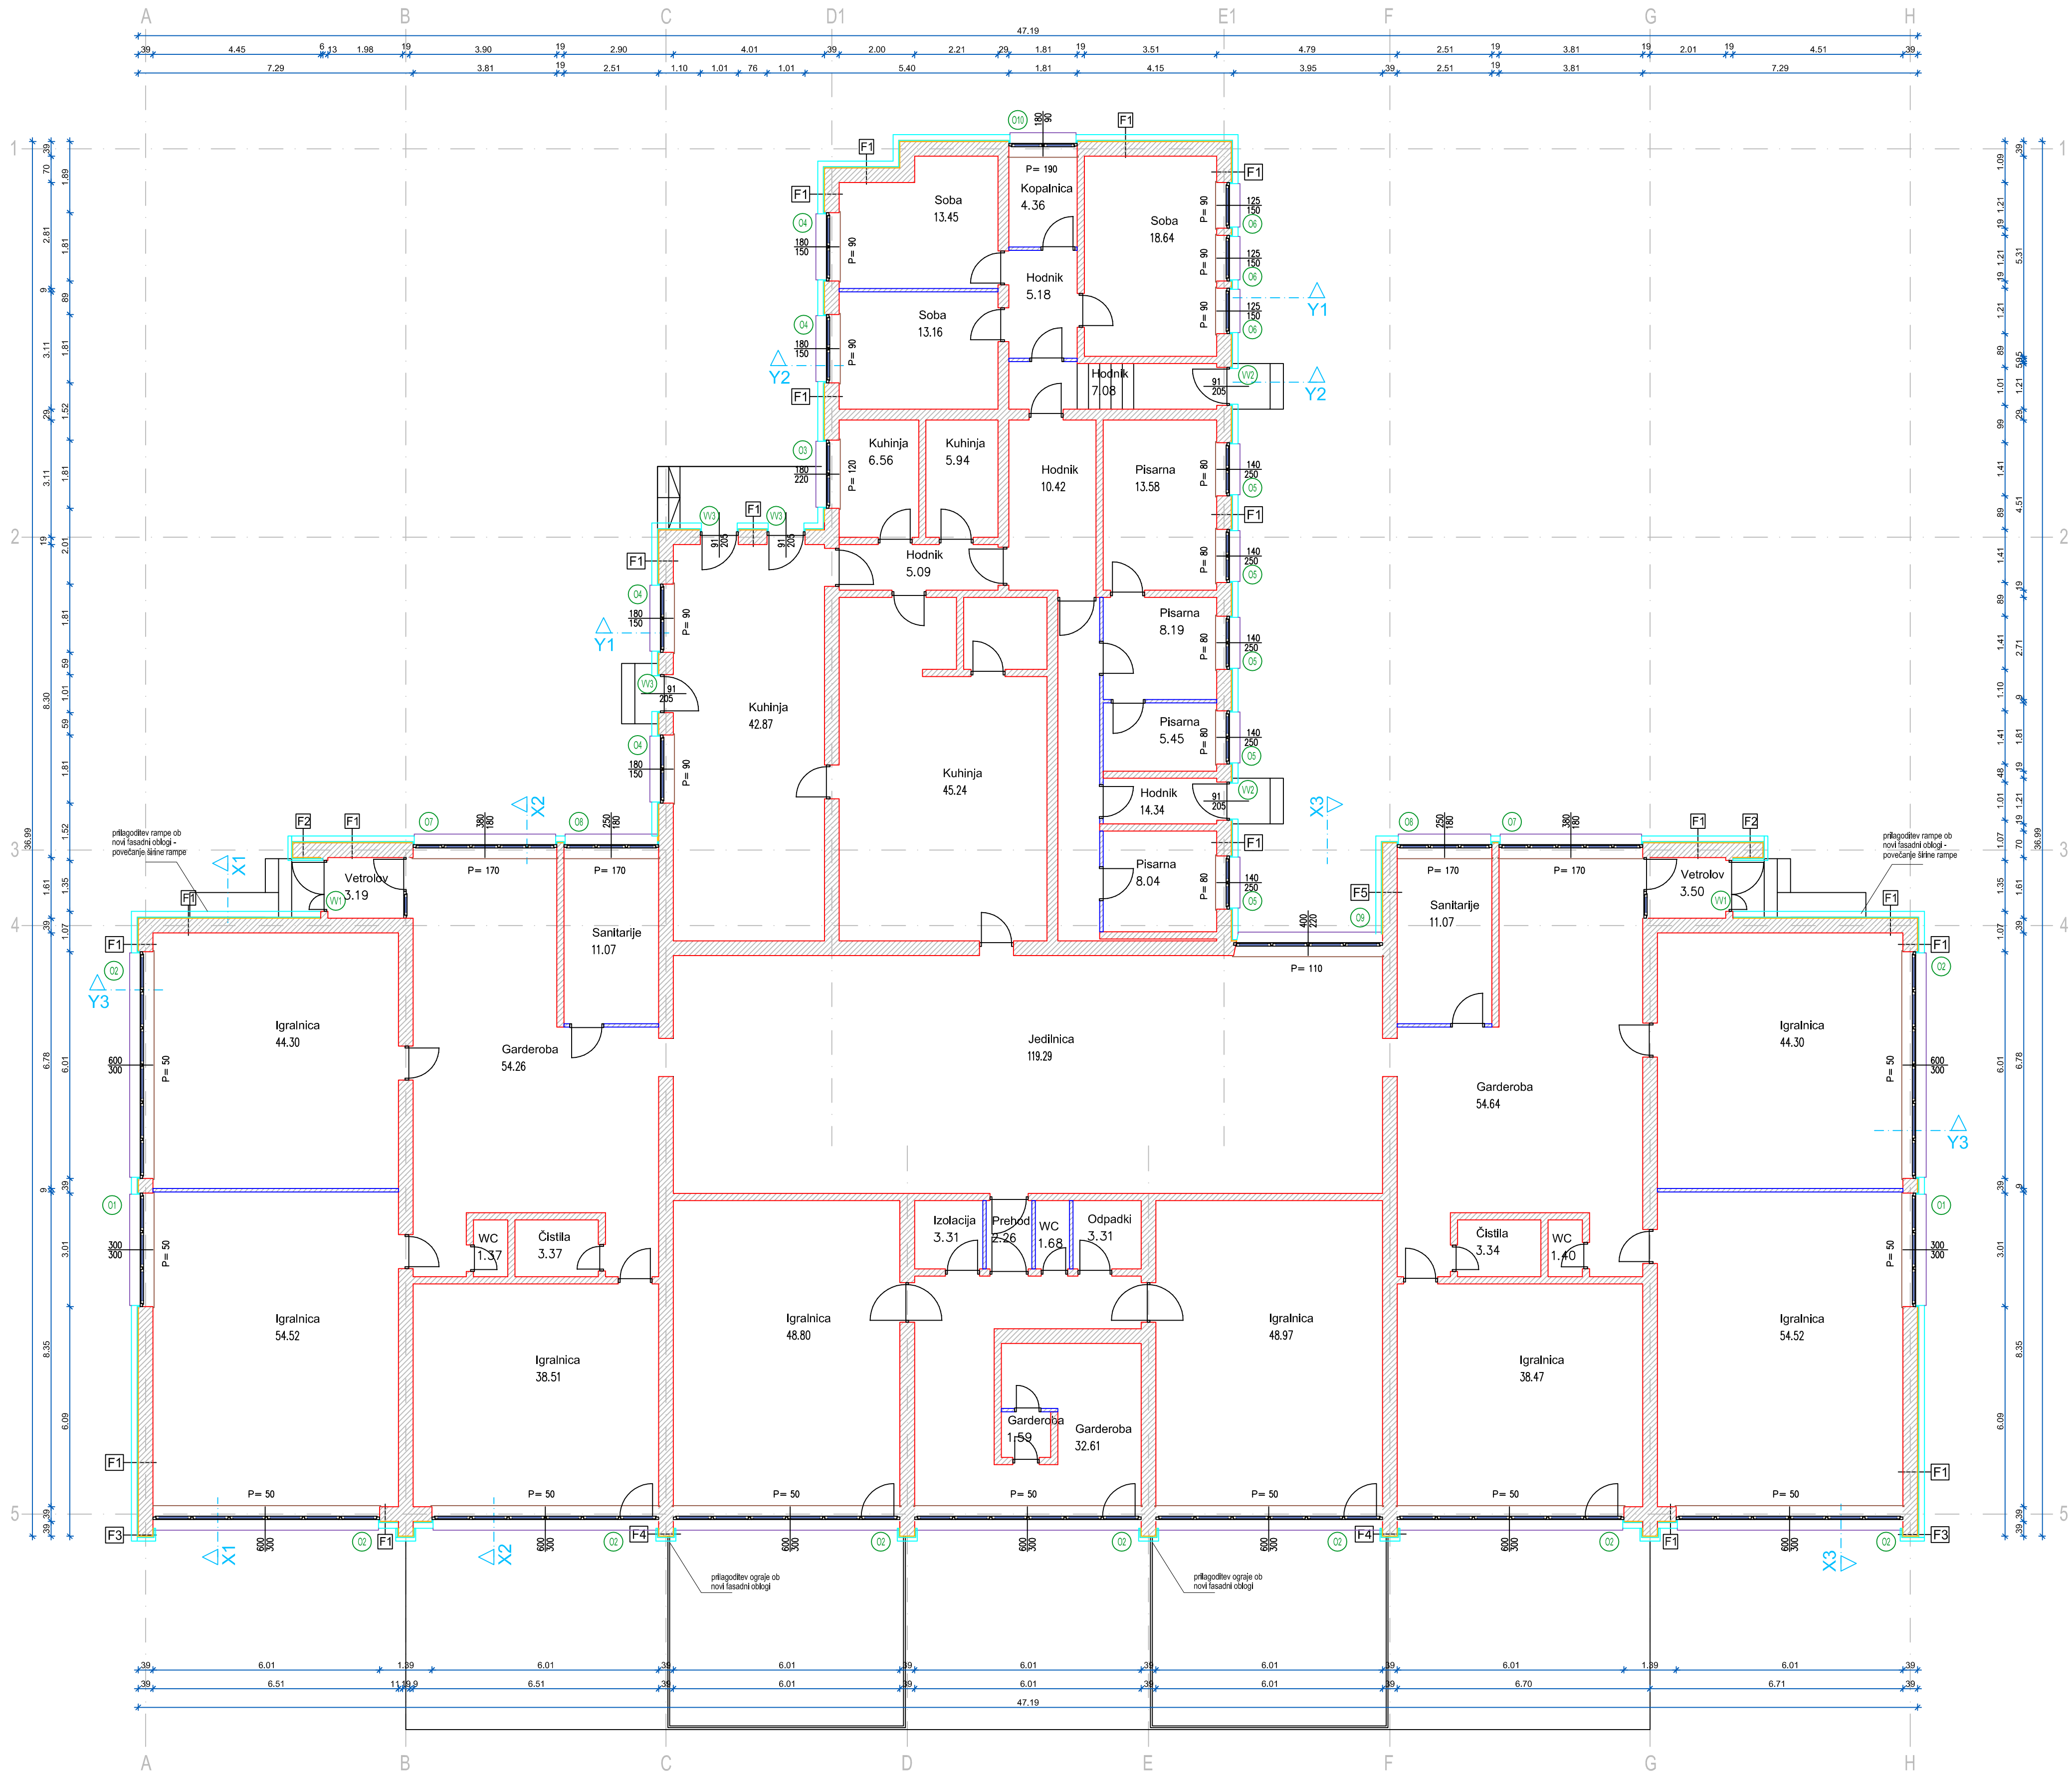

LEGENDA					
- toplotna izolacija - NOV KONSTRUKCIJSKI ELEMENT					
- toplotna izolacija - OBSTOJEČE KONSTRUKCIJSKI ELEMENT					
F1	- fasada, EPS	15 cm	F4	- fasada, EPS (Open plus ali Neopor)	5 cm
- fasadni omet	3 cm		- fasadni omet	3 cm	
- opečna stena	39 cm		- opečna stena	39 cm	
- omet	3 cm		- fasadni omet	3 cm	
- 2x disperzni oplesek			- fasada, EPS (Open plus ali Neopor)	5 cm	
F1a	- fasada, XPS	15 cm	F5	- fasada, EPS (Open plus ali Neopor)	10 cm
- fasadni omet	3 cm		- fasadni omet	5 cm	
- betonska stena	39 cm		- opečna stena	39 cm	
- omet	3 cm		- omet	3 cm	
- 2x disperzni oplesek			- 2x disperzni oplesek		
F2	- fasada, EPS	15 cm	F6	- fasada, EPS	15 cm
- fasadni omet	3 cm		- fasadni omet	5 cm	
- opečna stena	39 cm		- opečna stena	39 cm	
- fasadni omet	5 cm		- toplotna izolacija XPS	10 cm	
- fasada, EPS	5 cm		- SikaPlan 18G		
F3	- fasada, EPS	15 cm	P1	- paropropustna folija	
- fasadni omet	3 cm		- toplotna izolacija	30 cm	
- opečna stena	39 cm		- estrih	7 cm	
- fasadni omet	3 cm		- pvc folija		
- fasada, EPS (Open plus ali Neopor)	5 cm		- toplotna izolacija	2 cm	
			- ab plošča	15-20 cm	
			- 2x disperzni oplesek		

LEGENDA	
OBSTOJEČE	PREDVIDENO
opeka	fasada

odstranitev lesenih oken komplet s policami, komplet nova PVC okna, zunanja alu polica, notranja pvc polica

01

Opomba:
Dela prilagoditi dejanskemu/ obstoječemu stanju, ob morebitnih odstopanjih obvestiti odgovornega vodjo projekta in nadzornika.

PROJEKTIVNI BIRD LAZAR D.O.O.			
LENDAVSKA 57A, 9000 MURSKA SOBOTA, SLOVENIJA			
TEL.02/522 15 70 FAX.02/522 15 71 INFO@BIRD-LAZAR.SI WWW.BIRD-LAZAR.SI			
INVESTITOR :		ODGOVORNI VODJA PROJEKTA :	
OBČINA MURSKA SOBOTA		TOMAŽ LAZAR UNIV.DIPL.INŽ.ARH.	
KARDOŠEVA 2, 9000 M. SOBOTA		ODGOVORNI PROJEKTANT FAZE :	
OBJEKT :		TOMAŽ LAZAR UNIV.DIPL.INŽ.ARH.	
ENERGETSKA SANACIJA		SODELAVCI :	
OBJEKT VRTEC RINGARAJA M. SOBOTA		ANDREJ LAZAR UNIV.DIPL.GOSP.INŽ.BR.	
NAČRT :		BRIGITA LAZAR GRADB.TEH.	
TLORIS PRITLIČIJA		ŠT. NAČRTA :	
ENERGETSKA SANACIJA		DATUM :	
VRSTA PROJEKTA :		ŠTEVILKA LISTA :	
1-ARHITEKTURA		APRIL 2014	
FAZA PROJEKTA :		P14-14	
MERILO :		1:100	