


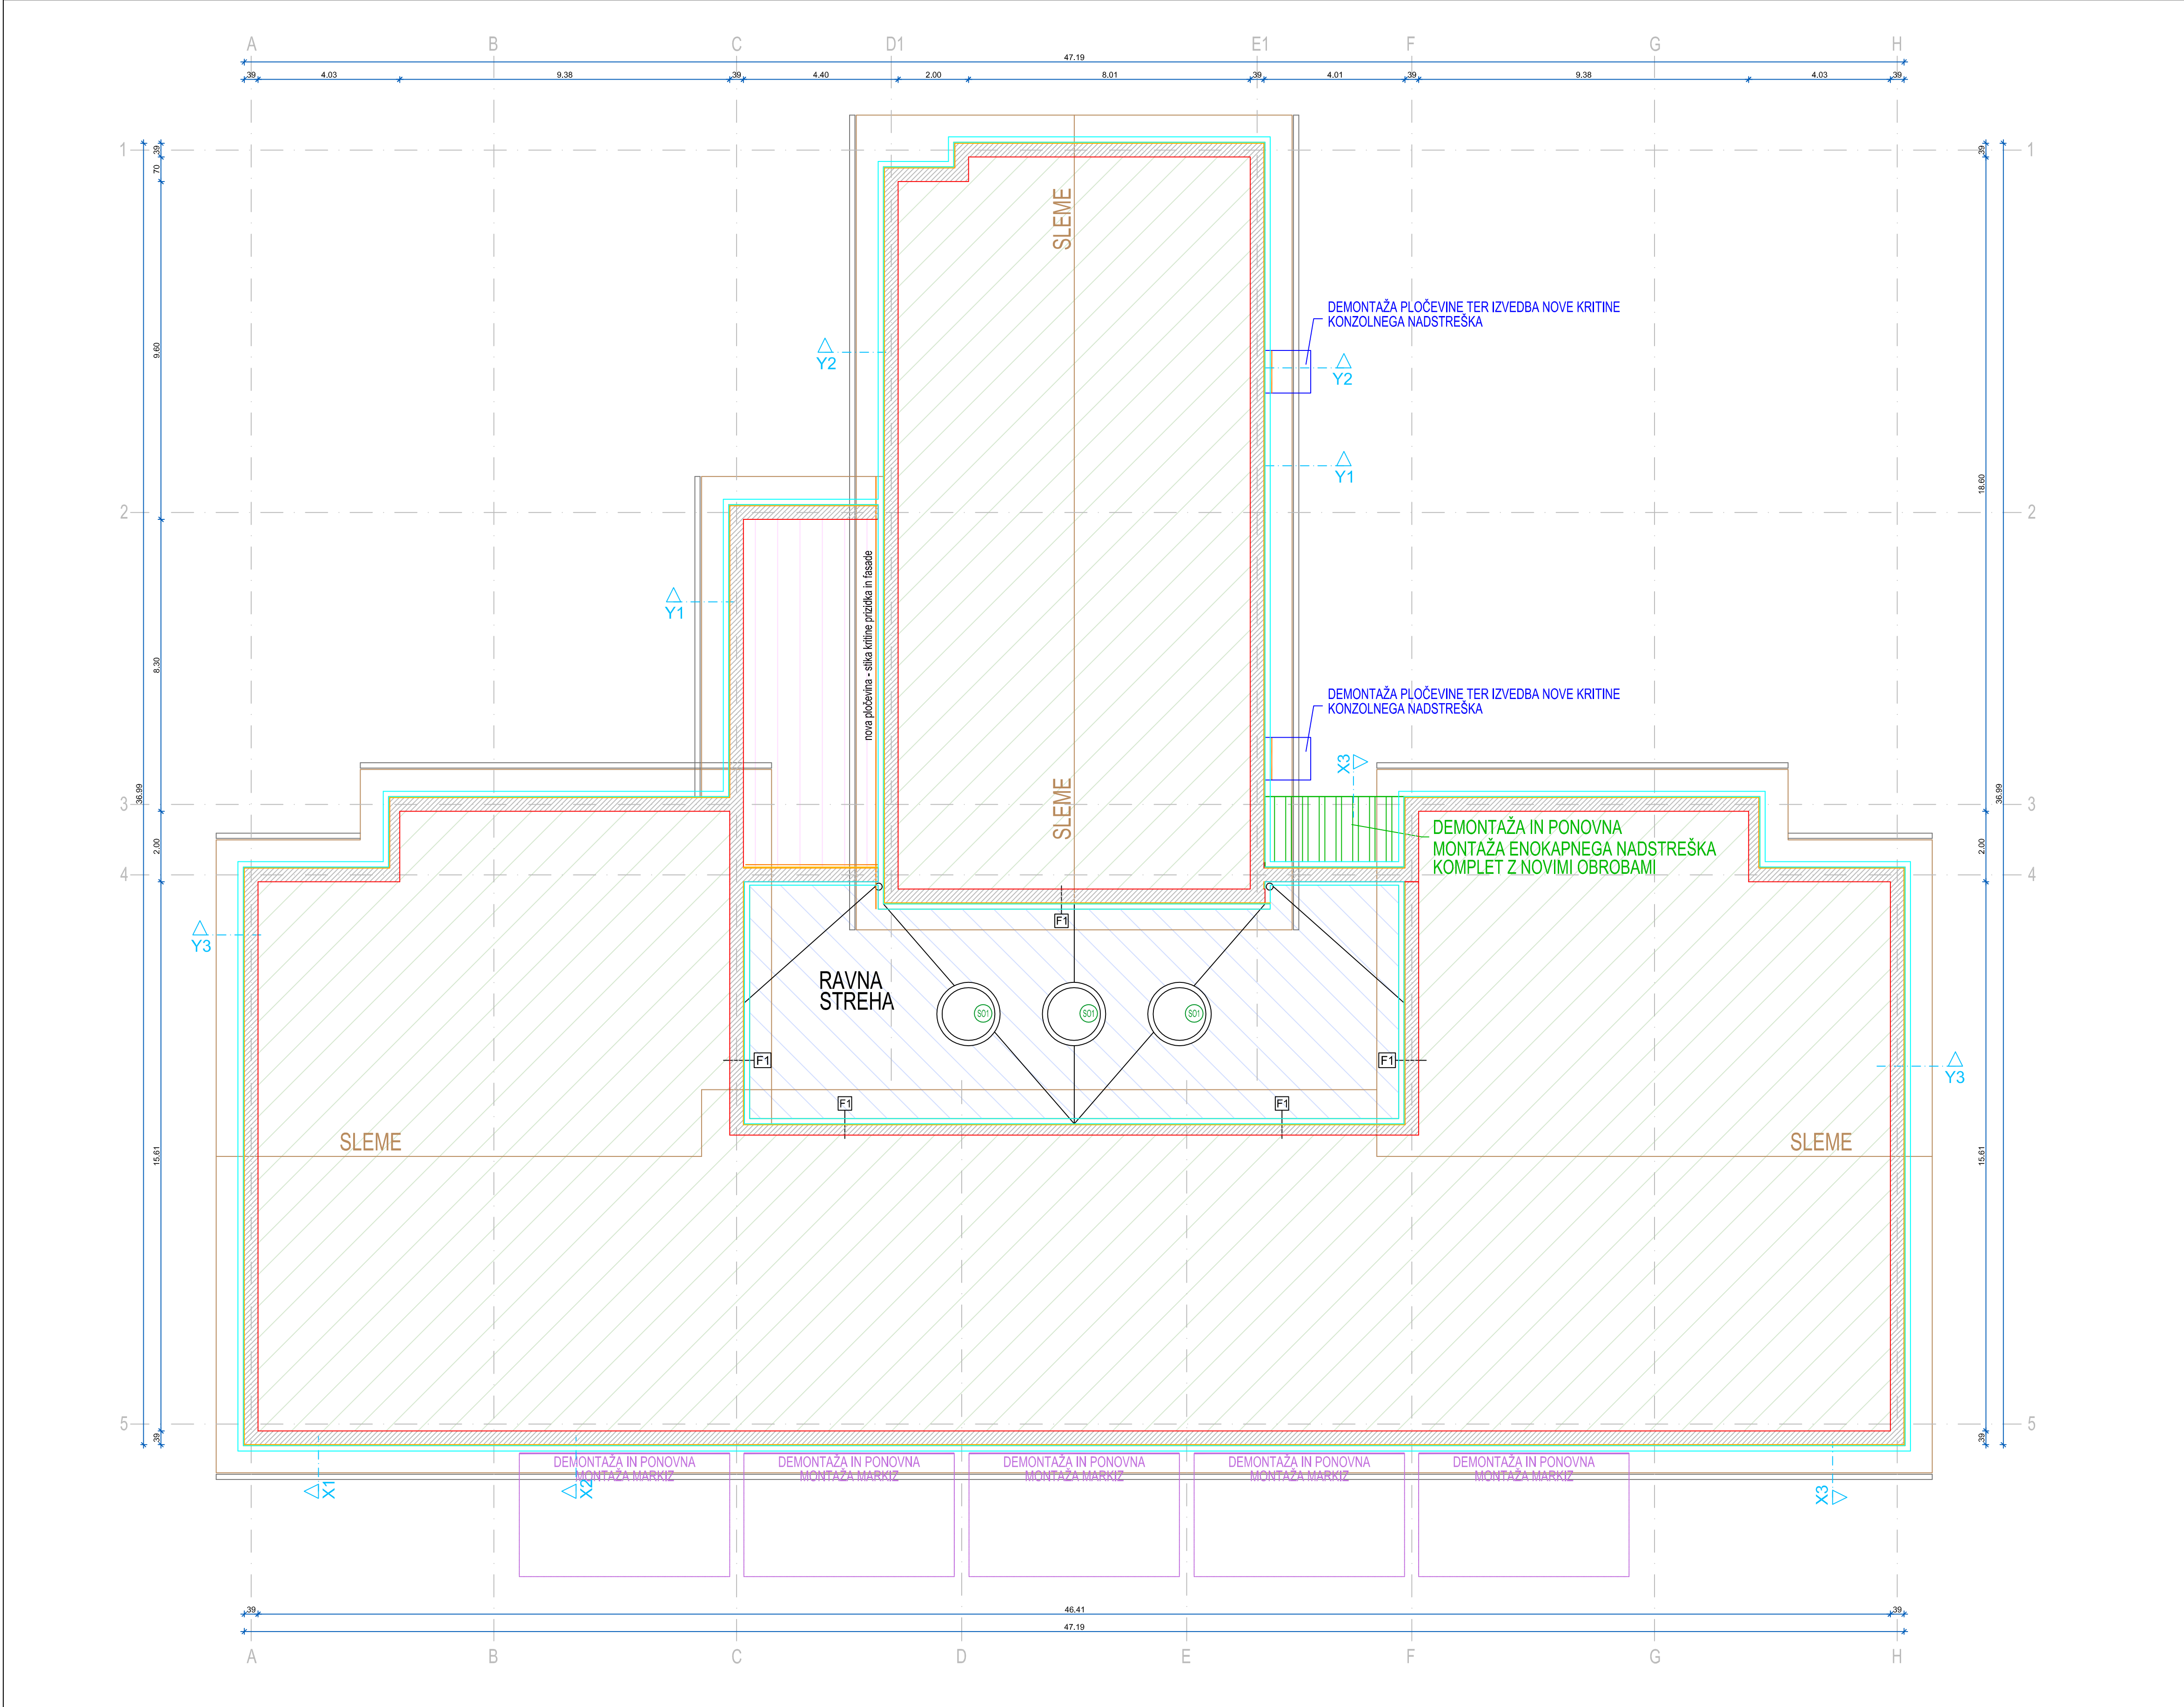

LEGENDA

OBSTOJEČE

opeka

PREDVIDENO

fasada

izolacija stropa na podstrešju

izolacija ravne strehe

nov toplotno izoliran spušen strop

odstranitev lesenih oken komplet s policami, komplet nova PVC okna, zunanja alu polica, notranja pvc polica

01

Opomba:
Dela prilagoditi dejanskemu/ obstoječemu stanju, ob morebitnih odstopanjih obvestiti odgovornega vodjo projekta in nadzornika.

LAZAR

PROJEKTIVNI BIRD LAZAR D.O.O.

LENDAVSKA 57A, 9000 MURSKA SOBOTA, SLOVENIJA

TEL.02/522 15 70 FAX.02/522 15 71 INFO@BIRD-LAZAR.SI WWW.BIRD-LAZAR.SI

INVESTITOR :

OBČINA MURSKA SOBOTA

KARDOŠEVA 2, 9000 M. SOBOTA

OBJEKT :

ENERGETSKA SANACIJA

OBJEKT VRTEC RINGARAJA M. SOBOTA

NAČRT :

TLORIS STREHE

ODGOVORNI VODJA PROJEKTA :

TOMAŽ LAZAR UNIV.DIPL.INŽ.ARH.

ODGOVORNI PROJEKTANT FAZE :

TOMAŽ LAZAR UNIV.DIPL.INŽ.ARH.

SODELAVCI :

ANDREJ LAZAR UNIV.DIPL.GOSP.INŽ.GR.

BRIGITA LAZAR GRADB.TEH.

VRSTA PROJEKTA :

FAZA PROJEKTA :

MERILO :

ŠT. NAČRTA :

DATUM :

ŠTEVILKA LISTA :

1-ARHITEKTURA

PZI

1:100

P14-14

APRIL 2014

3