


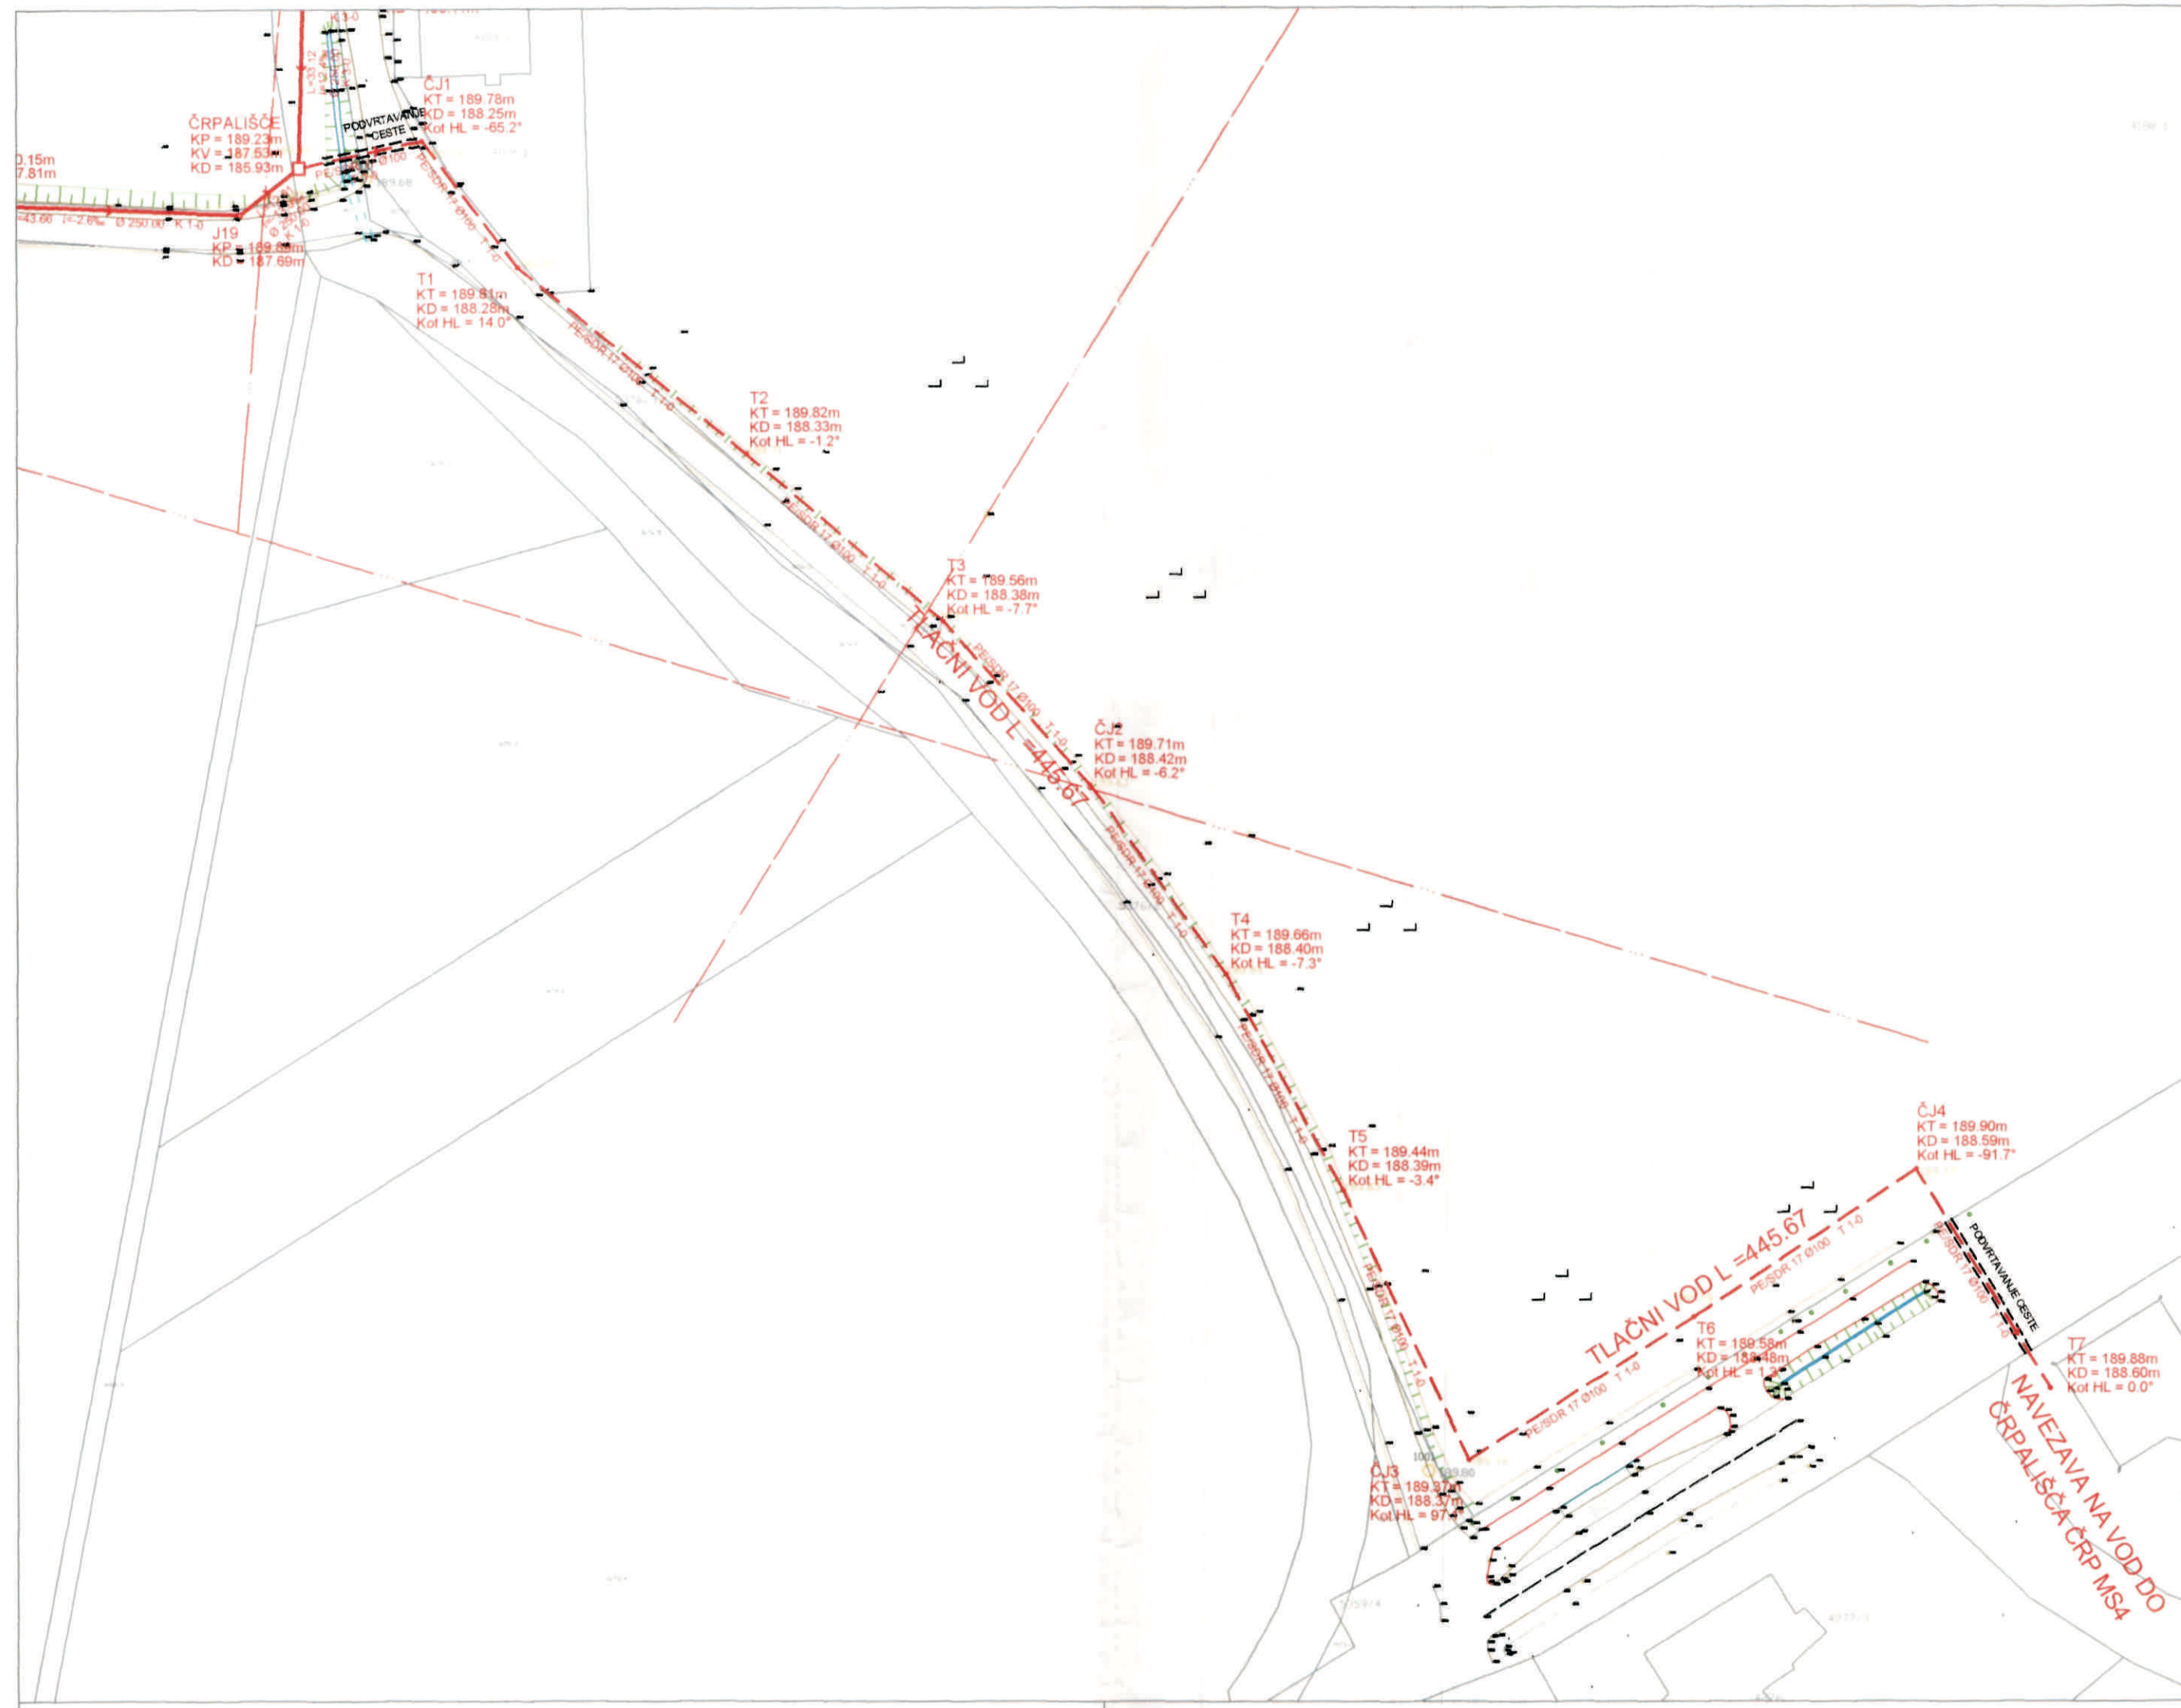

	PROJEKTIRANA KOMUNALNA KANALIZACIJA -GRAVITACIJSKI VOD L =2528.70m Z REVIZIJSKIMI JAŠKI Ø800
	PROJEKTIRANA KOMUNALNA KANALIZACIJA - TLAČNI VOD L =445.67m Z ČISTILNIMI JAŠKI Ø600
	OBSTOJEČI PRIMARNI VODOVOD
	ELEKTRO NADZEMNI VODI
	PROJEKTIRANO ČRPALIŠČE 2.4mX2.4m, GLOBINE 3.3m
	PARCELNA ŠTEVILKA IN DKN PODLAGA

Spr.		Opis spremembe		Datum		Podpis		
		INVESTITOR		OBJEKT				
		Mestna občina Murska Sobota Kardoševa 2 9000 Murska Sobota		Izgradnja kanalizacijskega omrežja v naselju Pušča				
		NAROČNIK		NAČRT				
		Mestna občina Murska Sobota Kardoševa 2 9000 Murska Sobota		Gradbena situacija 2/2				
odgovorni vodja projekta		odgovorni projektant faze		Številka projekta:				
Aleksander Merc, IZS G-1238		Aleksander Merc, IZS G-1238		197-01/08				
projektanti:		VRSTA:		Datum:		Merilo:	Faza:	List:
Klemenšek Tomaž		PZI		februar, 2010		1:1000	Nadst. gradbeni risba 3	3.5/3