


K 1-0

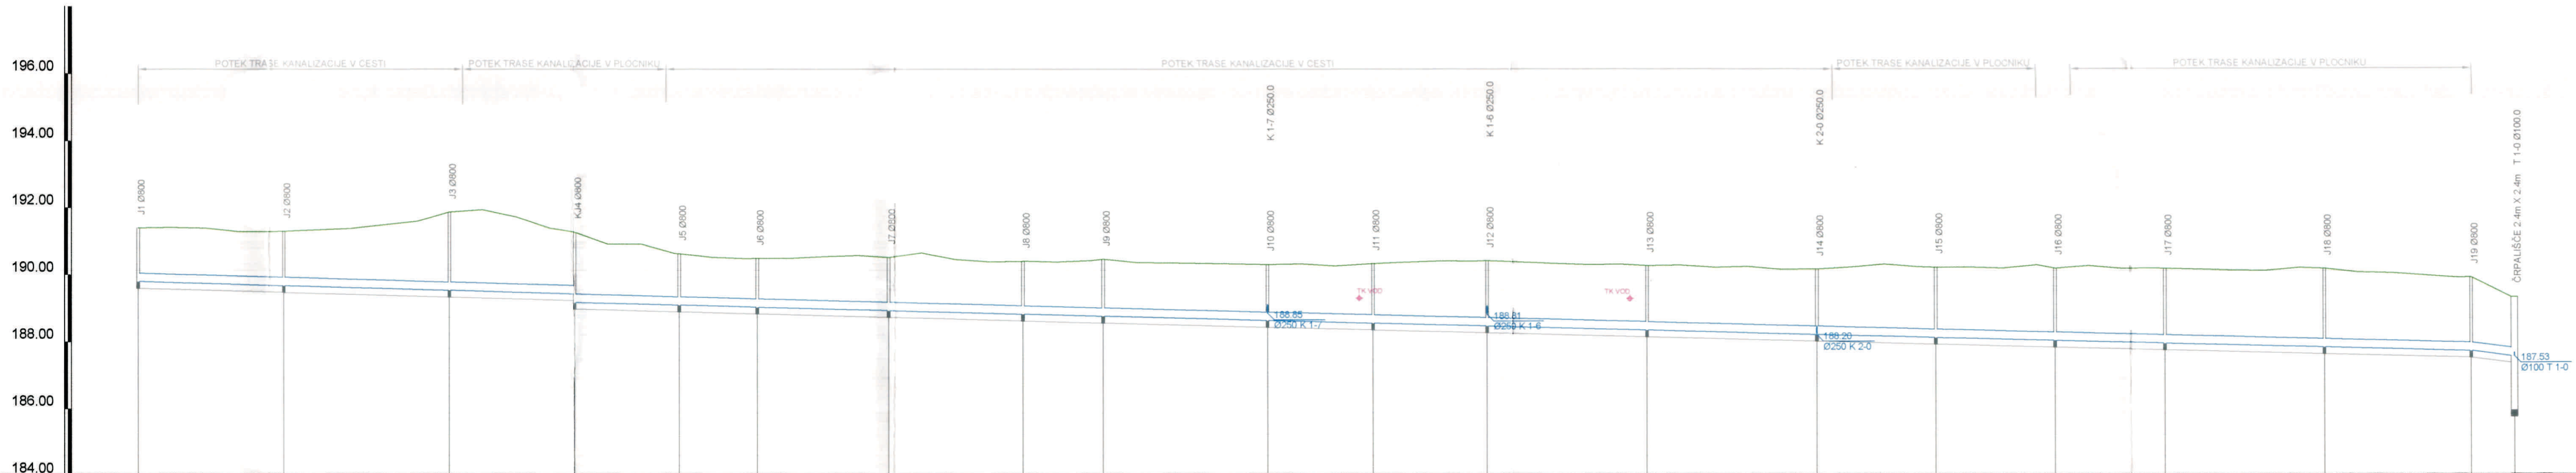

PRIMERJALNI HORIZONT

IME	J1	J2	J3	KJ4	J5	J6	J7	J8	J9	J10	J11	J12	J13	J14	J15	J16	J17	J18	J19	ČRPALIŠČE
STACIONAŽA	0.00	43.81	93.42	131.12	162.47	185.74	225.04	265.26	289.12	338.05	369.34	403.29	451.12	501.70	557.02	572.49	605.44	652.88	686.54	
PADEC		2.8		2.30																13.0
DOLŽINA	43.81	49.81	37.70	31.35	23.27	39.30	40.22	23.86	48.92	31.29	33.95	47.83	50.59	35.32	35.46	32.95	47.45	43.66	12.81	
KOT HORIZONTALNEGA LOMA	1	97	3	80	5	12	5	88	0	2	1	0	95	0	0	0	1	41		
CEV: PROFIL IN DOLŽINA	PP/SN16 Ø250, L=709.35																			



odgovorni vodja projekta
Aleksander Merc, IZS G-1238
projektanti:
Klemenšek Tomaž

INVESTITOR
Mestna občina Murska Sobota
Kardoševa 2
9000 Murska Sobota
NAROČNIK
Mestna občina Murska Sobota
Kardoševa 2
9000 Murska Sobota
odgovorni projektant faze
Aleksander Merc, IZS G-1238
VRSTA:
PZI

OBJEKT
Izgradnja kanalizacijskega omrežja v naselju Pušča
NAČRT
Vzdolžni profil
Številka projekta:
197-01/08
Datum:
februar, 2010
Merilo:
1:1000/100
Faza:
Nadp. g. konstrukcijski in drugi gradbeni načrt
3
List:
3.5.6