


3984/1

Prehod toplovoda na parcelni meji:
T3;589124,864;170061,043
Lom na obst. in novi cevi:
T4;589128,282;170065,597
Izpustna glava:
T5;589129,733;170068,155

3155/1

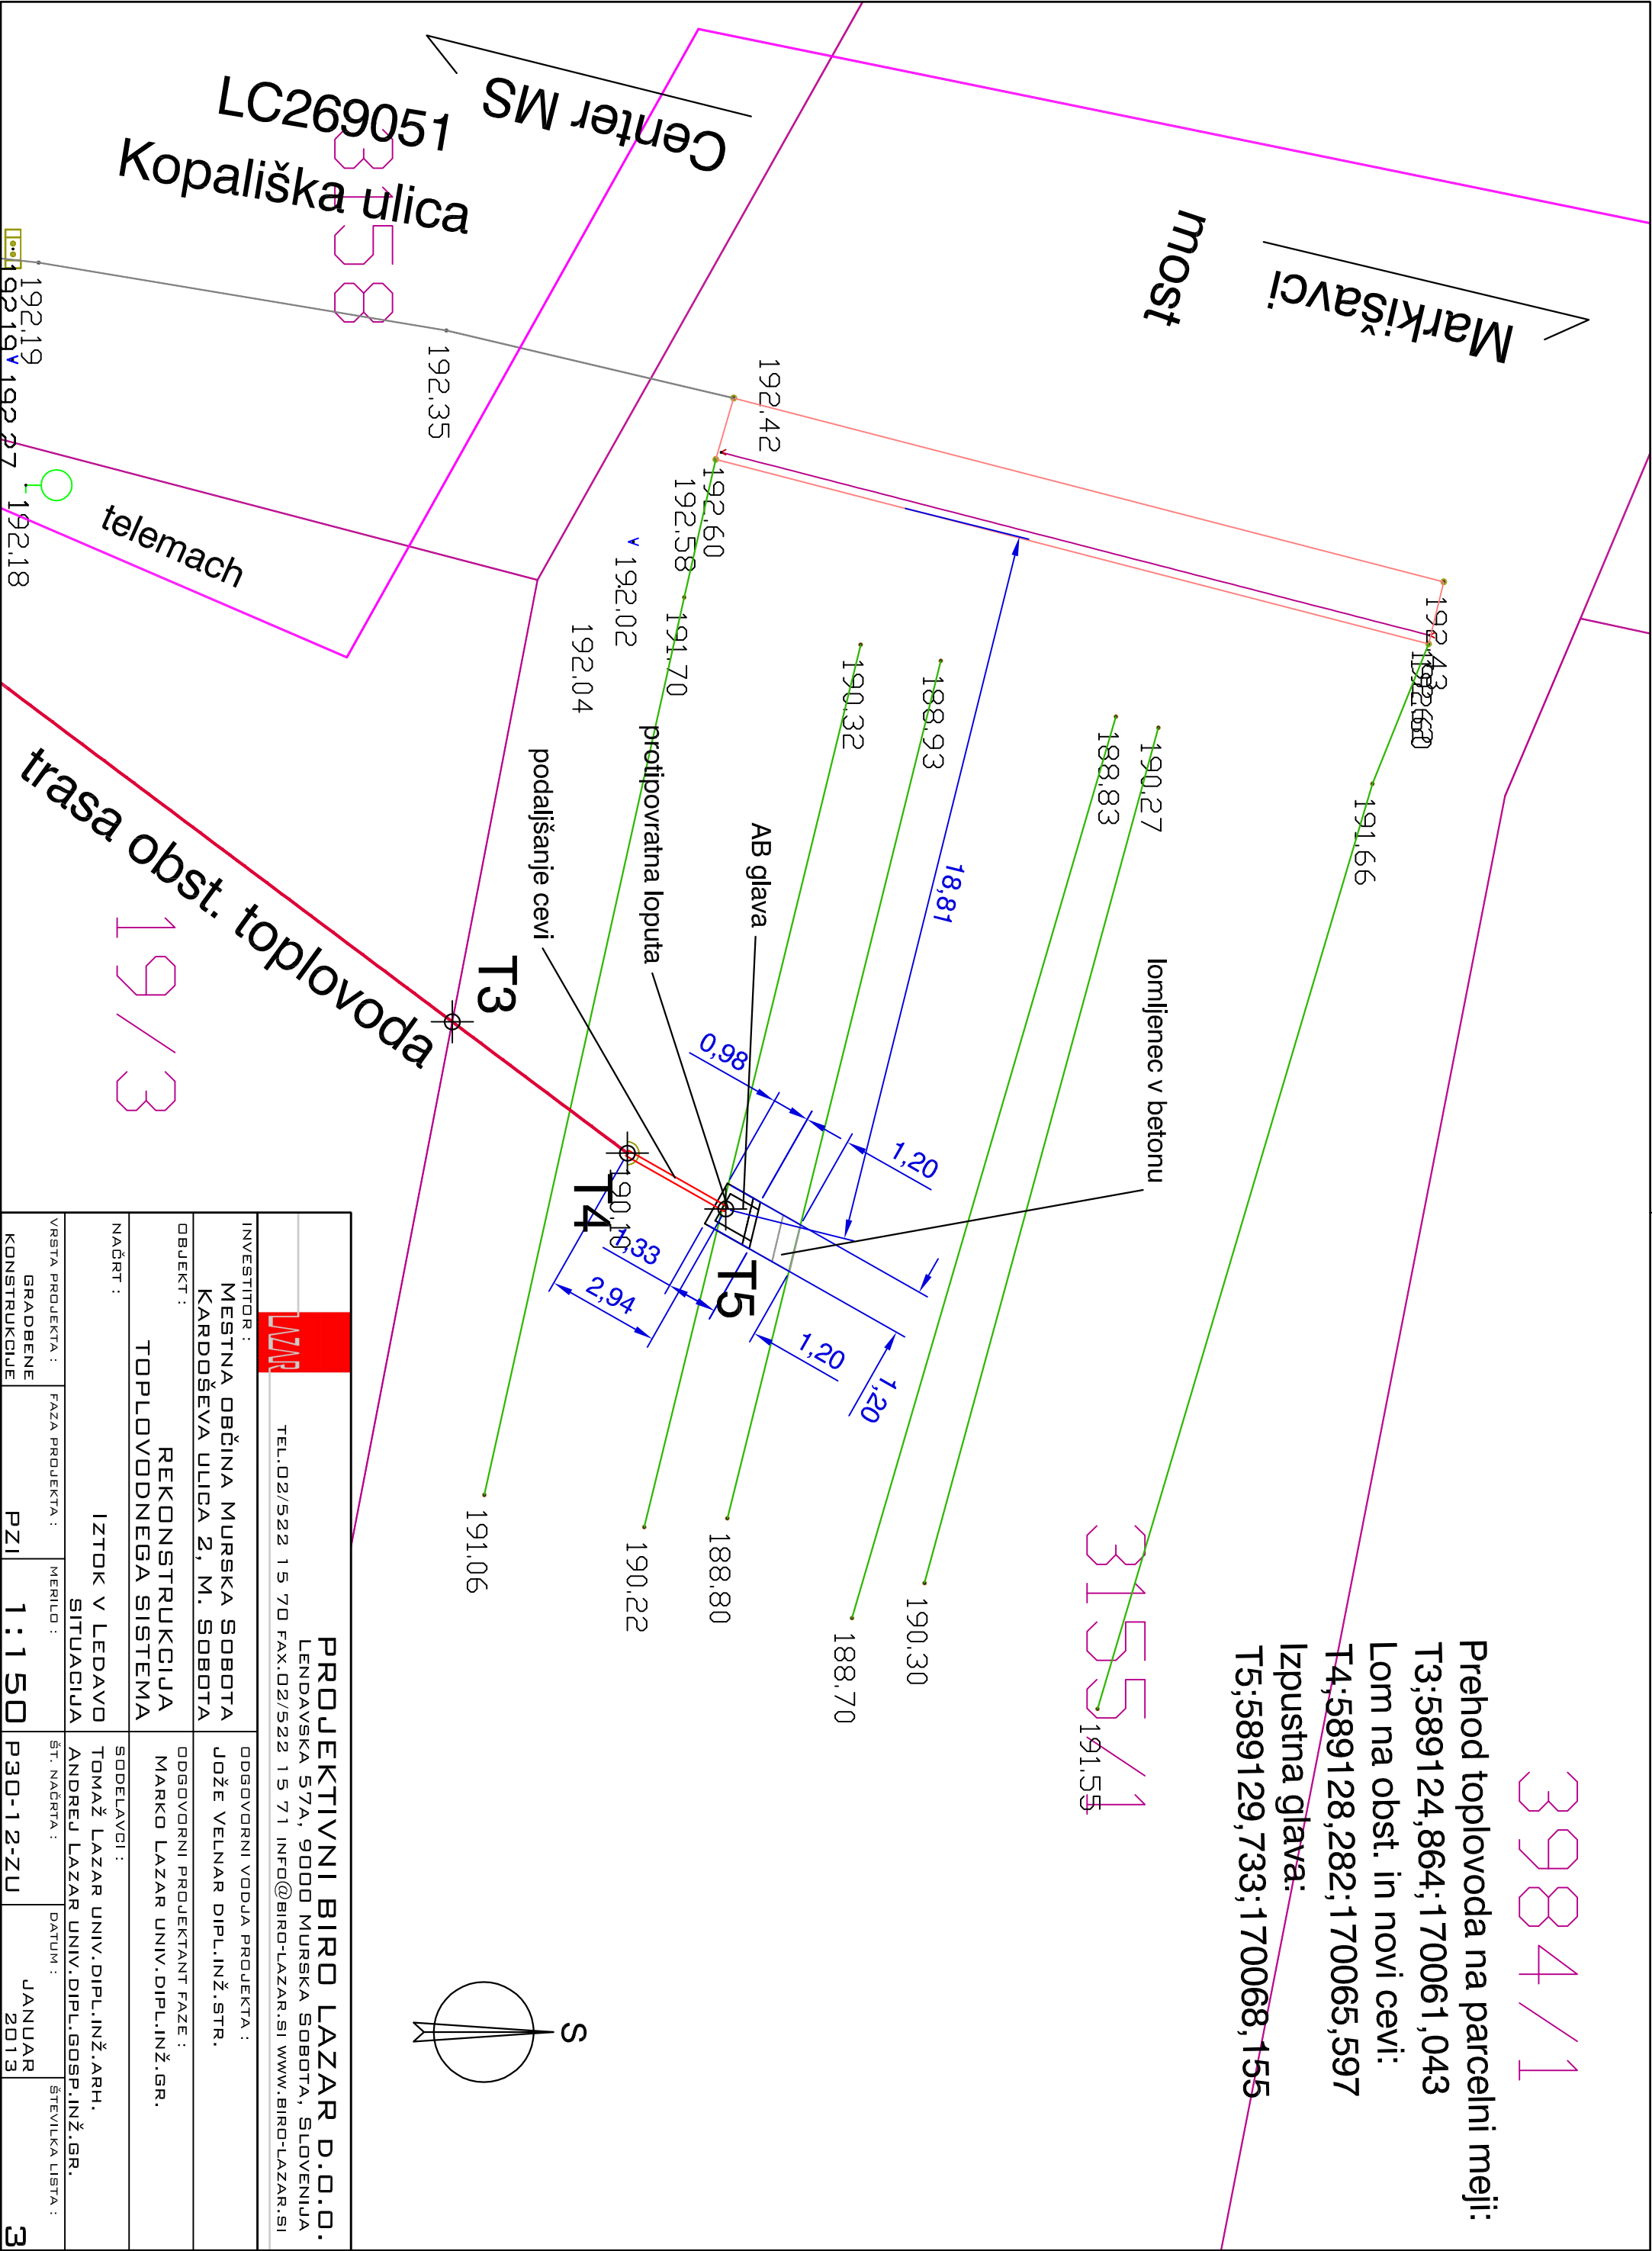

PROJEKTIVNI BIRO LAZAR D.O.O.			
LEDAVSKA 57A, 9000 MURSKA SOBOTA, SLOVENIJA			
TEL.02/522 15 70 FAX.02/522 15 71 INFO@BIRO-LAZAR.SI WWW.BIRO-LAZAR.SI			
INVESTITOR :		ODGOVORNI VODJA PROJEKTA :	
MESTNA OBČINA MURSKA SOBOTA		JOŽE VELNAR DIPL.INŽ.STR.	
KARDOŠEVA ULICA 2, M. SOBOTA		ODGOVORNI PROJEKTANT FAZE :	
OBJEKT :		MARKO LAZAR UNIV.DIPL.INŽ.GR.	
REKONSTRUKCIJA		SODELAVCI :	
TOPLOVODNEGA SISTEMA		TOMAŽ LAZAR UNIV.DIPL.INŽ.ARH.	
NAČRT :		ANDREJ LAZAR UNIV.DIPL.GOSP.INŽ.GR.	
IZTOK V LEDAVO		ŠT. NAČRTA :	
SITUACIJA		DATUM :	
VRSTA PROJEKTA :		JANUAR	
GRADBENE		2013	
KONSTRUKCIJE		ŠTEVILKA LISTA :	
PZI		3	