


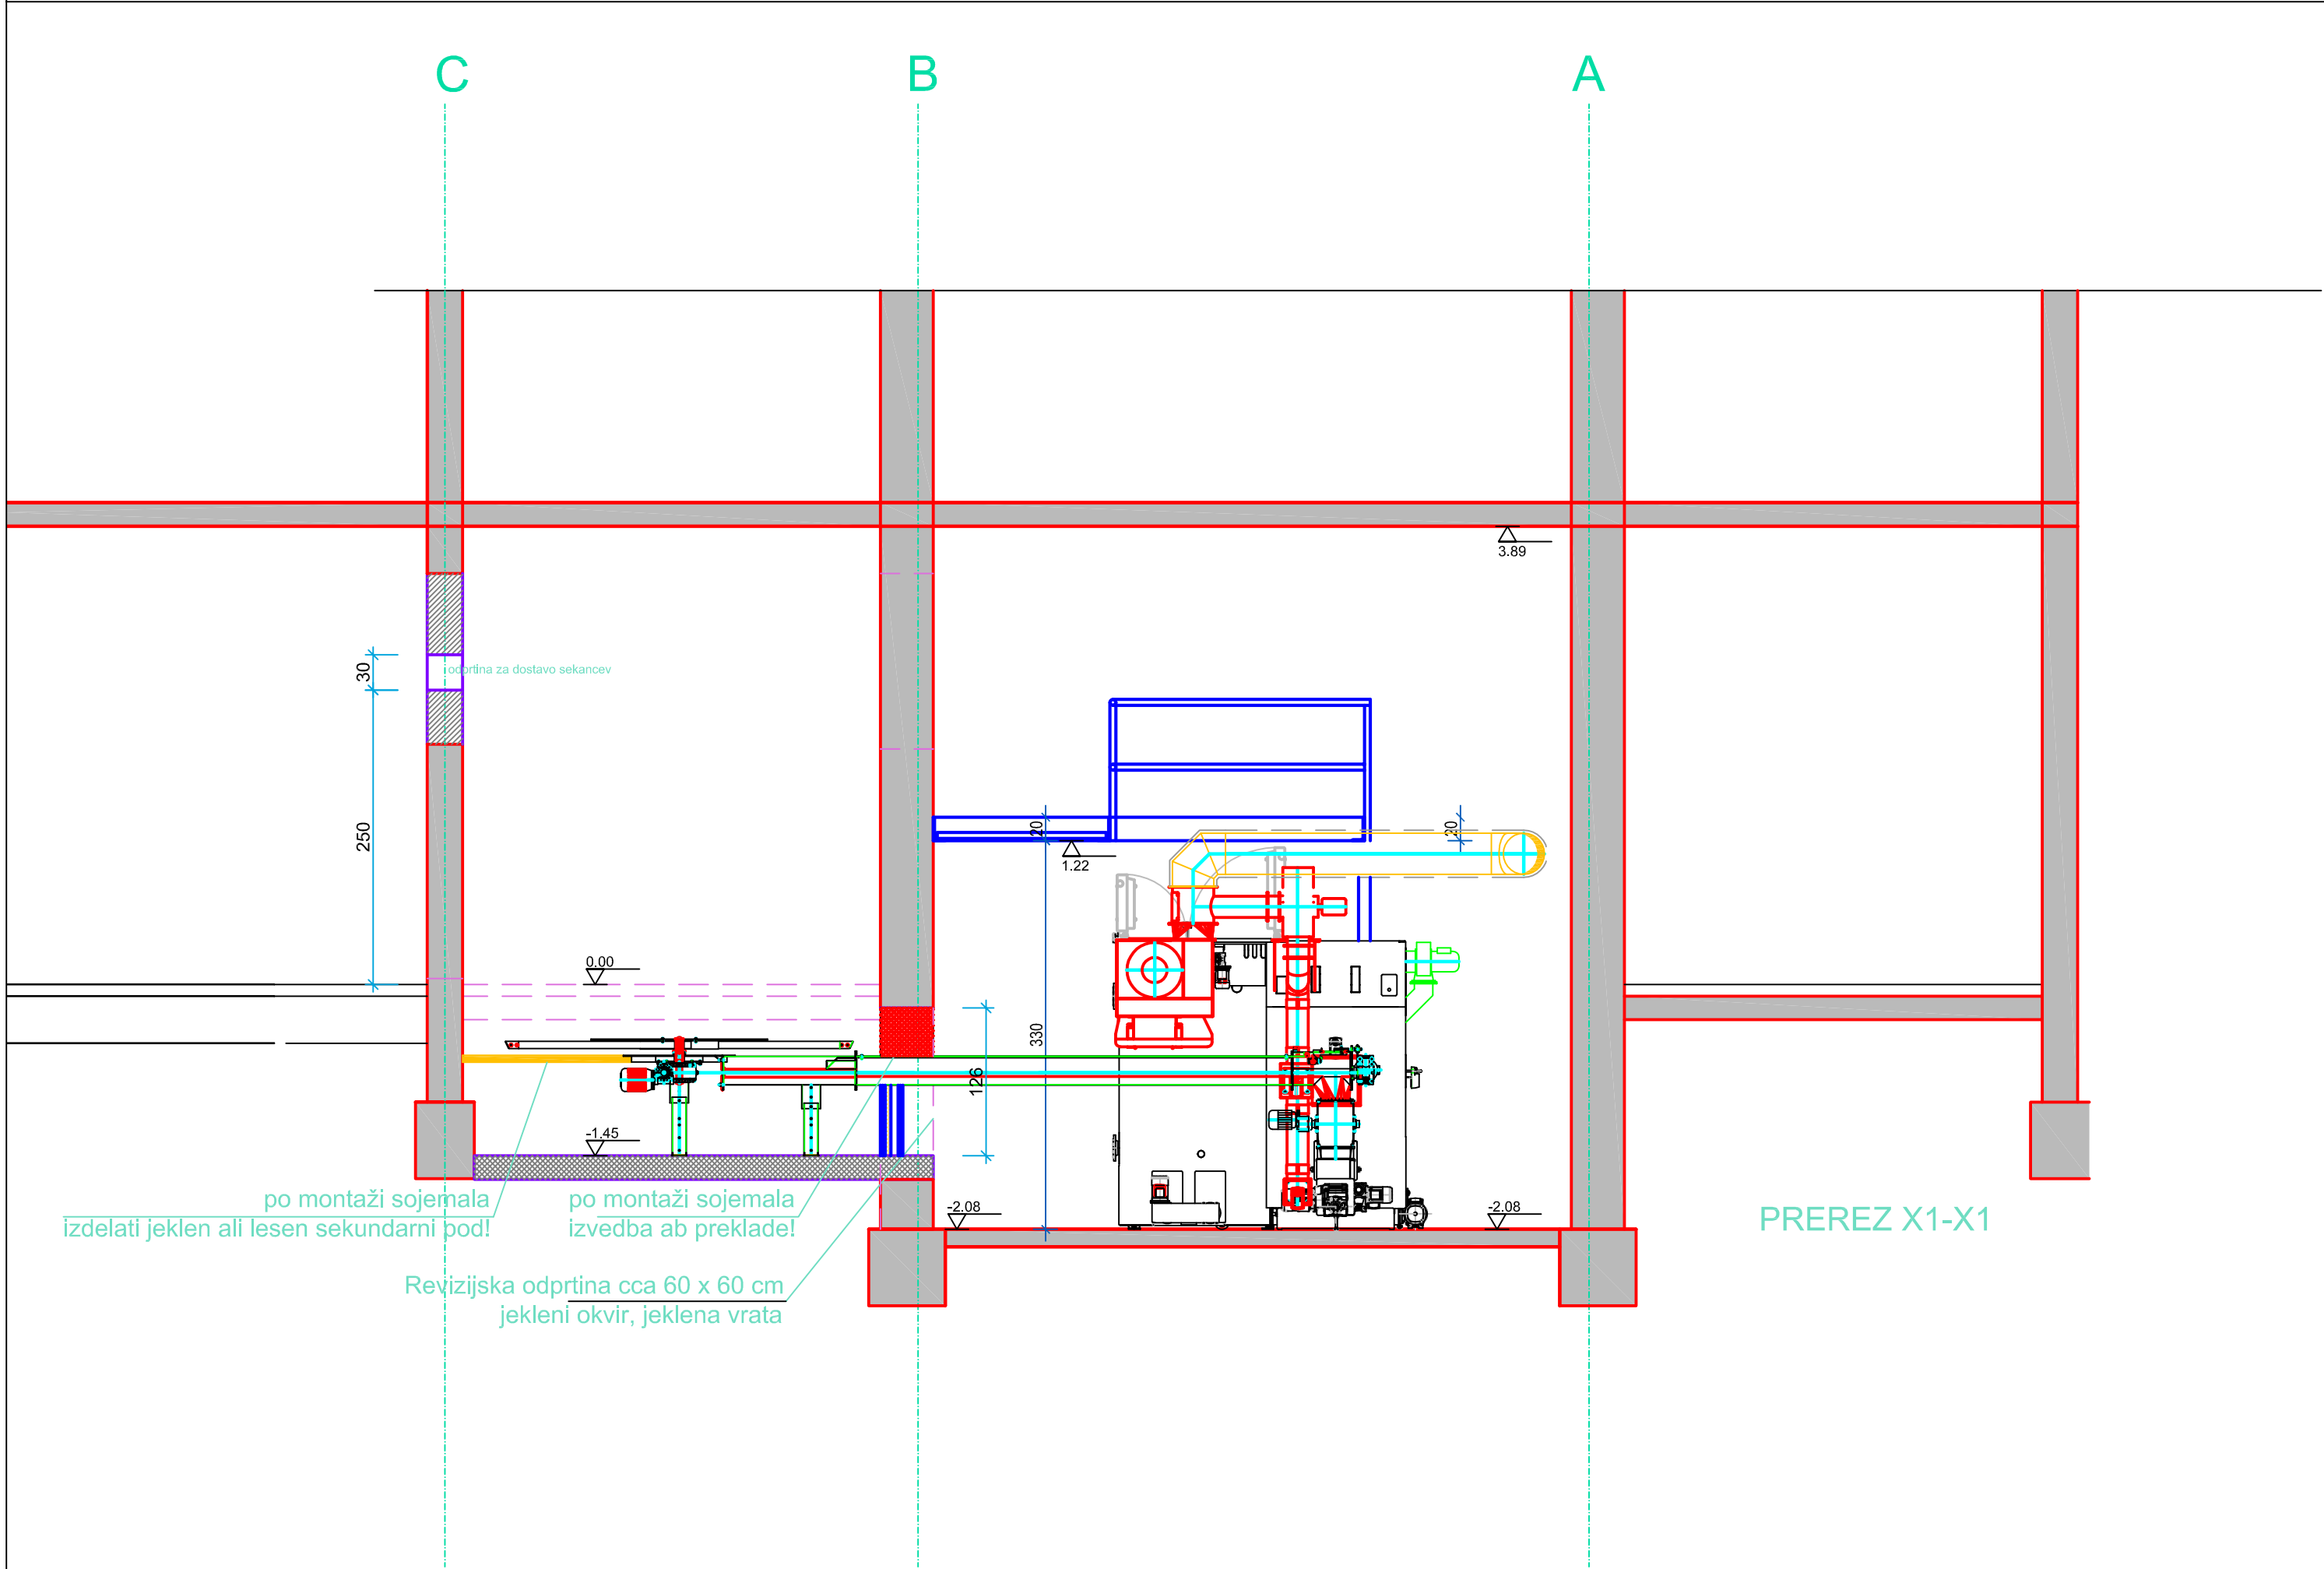

PREREZ X1-X1

LEGENDA

OBSTOJEČE

- opeka, beton
- rušitev

PREDVIDENO

- jeklo
- armiran beton
- opečna stena



PROJEKTIVNI BIRO LAZAR D.O.O.
LENDAVSKA 57A, 9000 MURSKA SOBOTA, SLOVENIJA
TEL.02/522 15 70 FAX.02/522 15 71 INFO@BIRO-LAZAR.SI WWW.BIRO-LAZAR.SI

INVESTITOR : MO MURSKA SOBOTA KARDOŠEVA 2, 9000 M.SOBOTA			ODGOVORNI VODJA PROJEKTA : TOMAŽ LAZAR UNIV.DIPL.INŽ.ARH.		
OBJEKT : OŠ I - UREDITEV KOTLOVNICE			ODGOVORNI PROJEKTANT FAZE : TOMAŽ LAZAR UNIV.DIPL.INŽ.ARH.		
NAČRT : PREREZ X1-X1			SODELAVCI : BRIGITA LAZAR GRADB. TEHN. ANDREJ LAZAR UNIV.DIPL.GOSP.INŽ.GR.		
VRSTA PROJEKTA : 1-ARHITEKTURA	FAZA PROJEKTA : PZI	MERILO : 1:50	ŠT. NAČRTA : P11-12-A	DATUM : JULIJ 2012	ŠTEVILKA LISTA : 2