


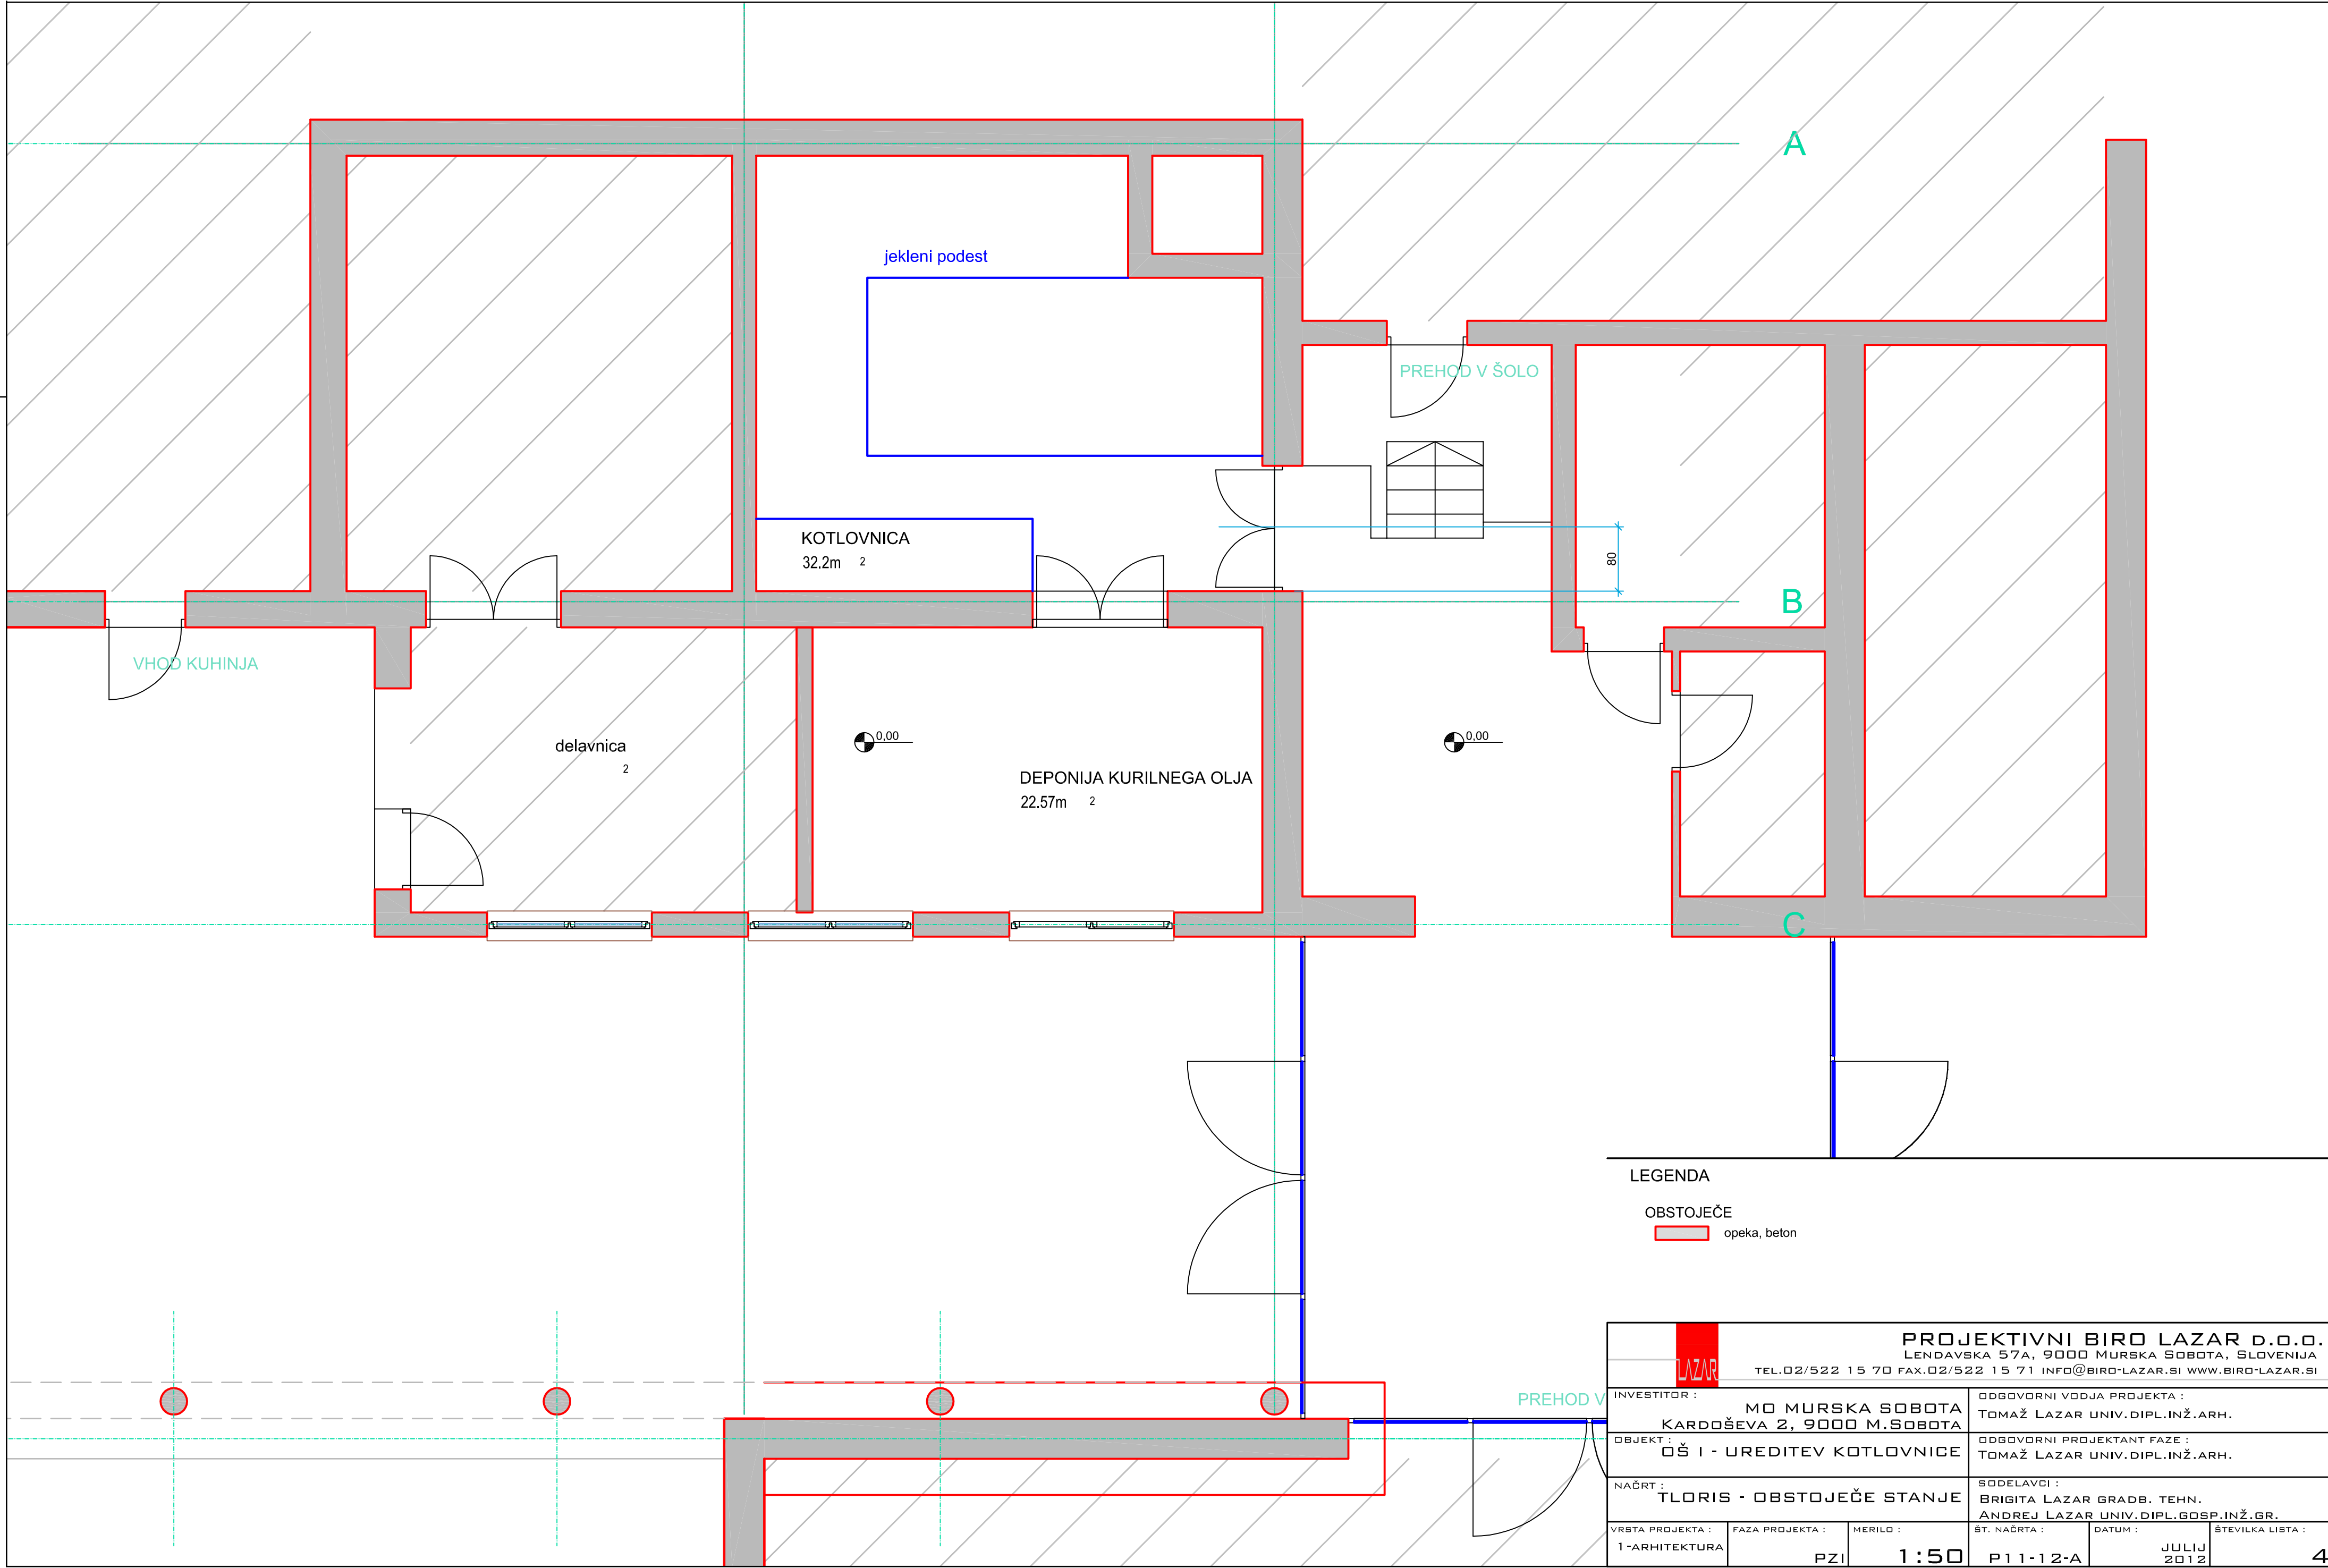

LEGENDA

OBSTOJEČE
opeka, beton

LAZAR PROJEKTIVNI BIRD LAZAR D.O.O. LENDAVSKA 57A, 9000 MURSKA SOBOTA, SLOVENIJA TEL.02/522 15 70 FAX.02/522 15 71 INFO@BIRD-LAZAR.SI WWW.BIRD-LAZAR.SI			
INVESTITOR : MO MURSKA SOBOTA KARDOŠEVA 2, 9000 M.SOBOTA		ODGOVORNI VODJA PROJEKTA : TOMAŽ LAZAR UNIV.DIPL.INŽ.ARH.	
OBJEKT : OŠ I - UREDITEV KOTLOVNICE		ODGOVORNI PROJEKTANT FAZE : TOMAŽ LAZAR UNIV.DIPL.INŽ.ARH.	
NAČRT : TLORIS - OBSTOJEČE STANJE		SODELAVCI : BRIGITA LAZAR GRADB. TEHN. ANDREJ LAZAR UNIV.DIPL.GOSP.INŽ.GR.	
VRSTA PROJEKTA : 1-ARHITEKTURA	FAZA PROJEKTA : PZI	MERILO : 1:50	ŠT. NAČRTA : P11-12-A
DATUM : JULIJ 2012		ŠTEVILKA LISTA : 4	