


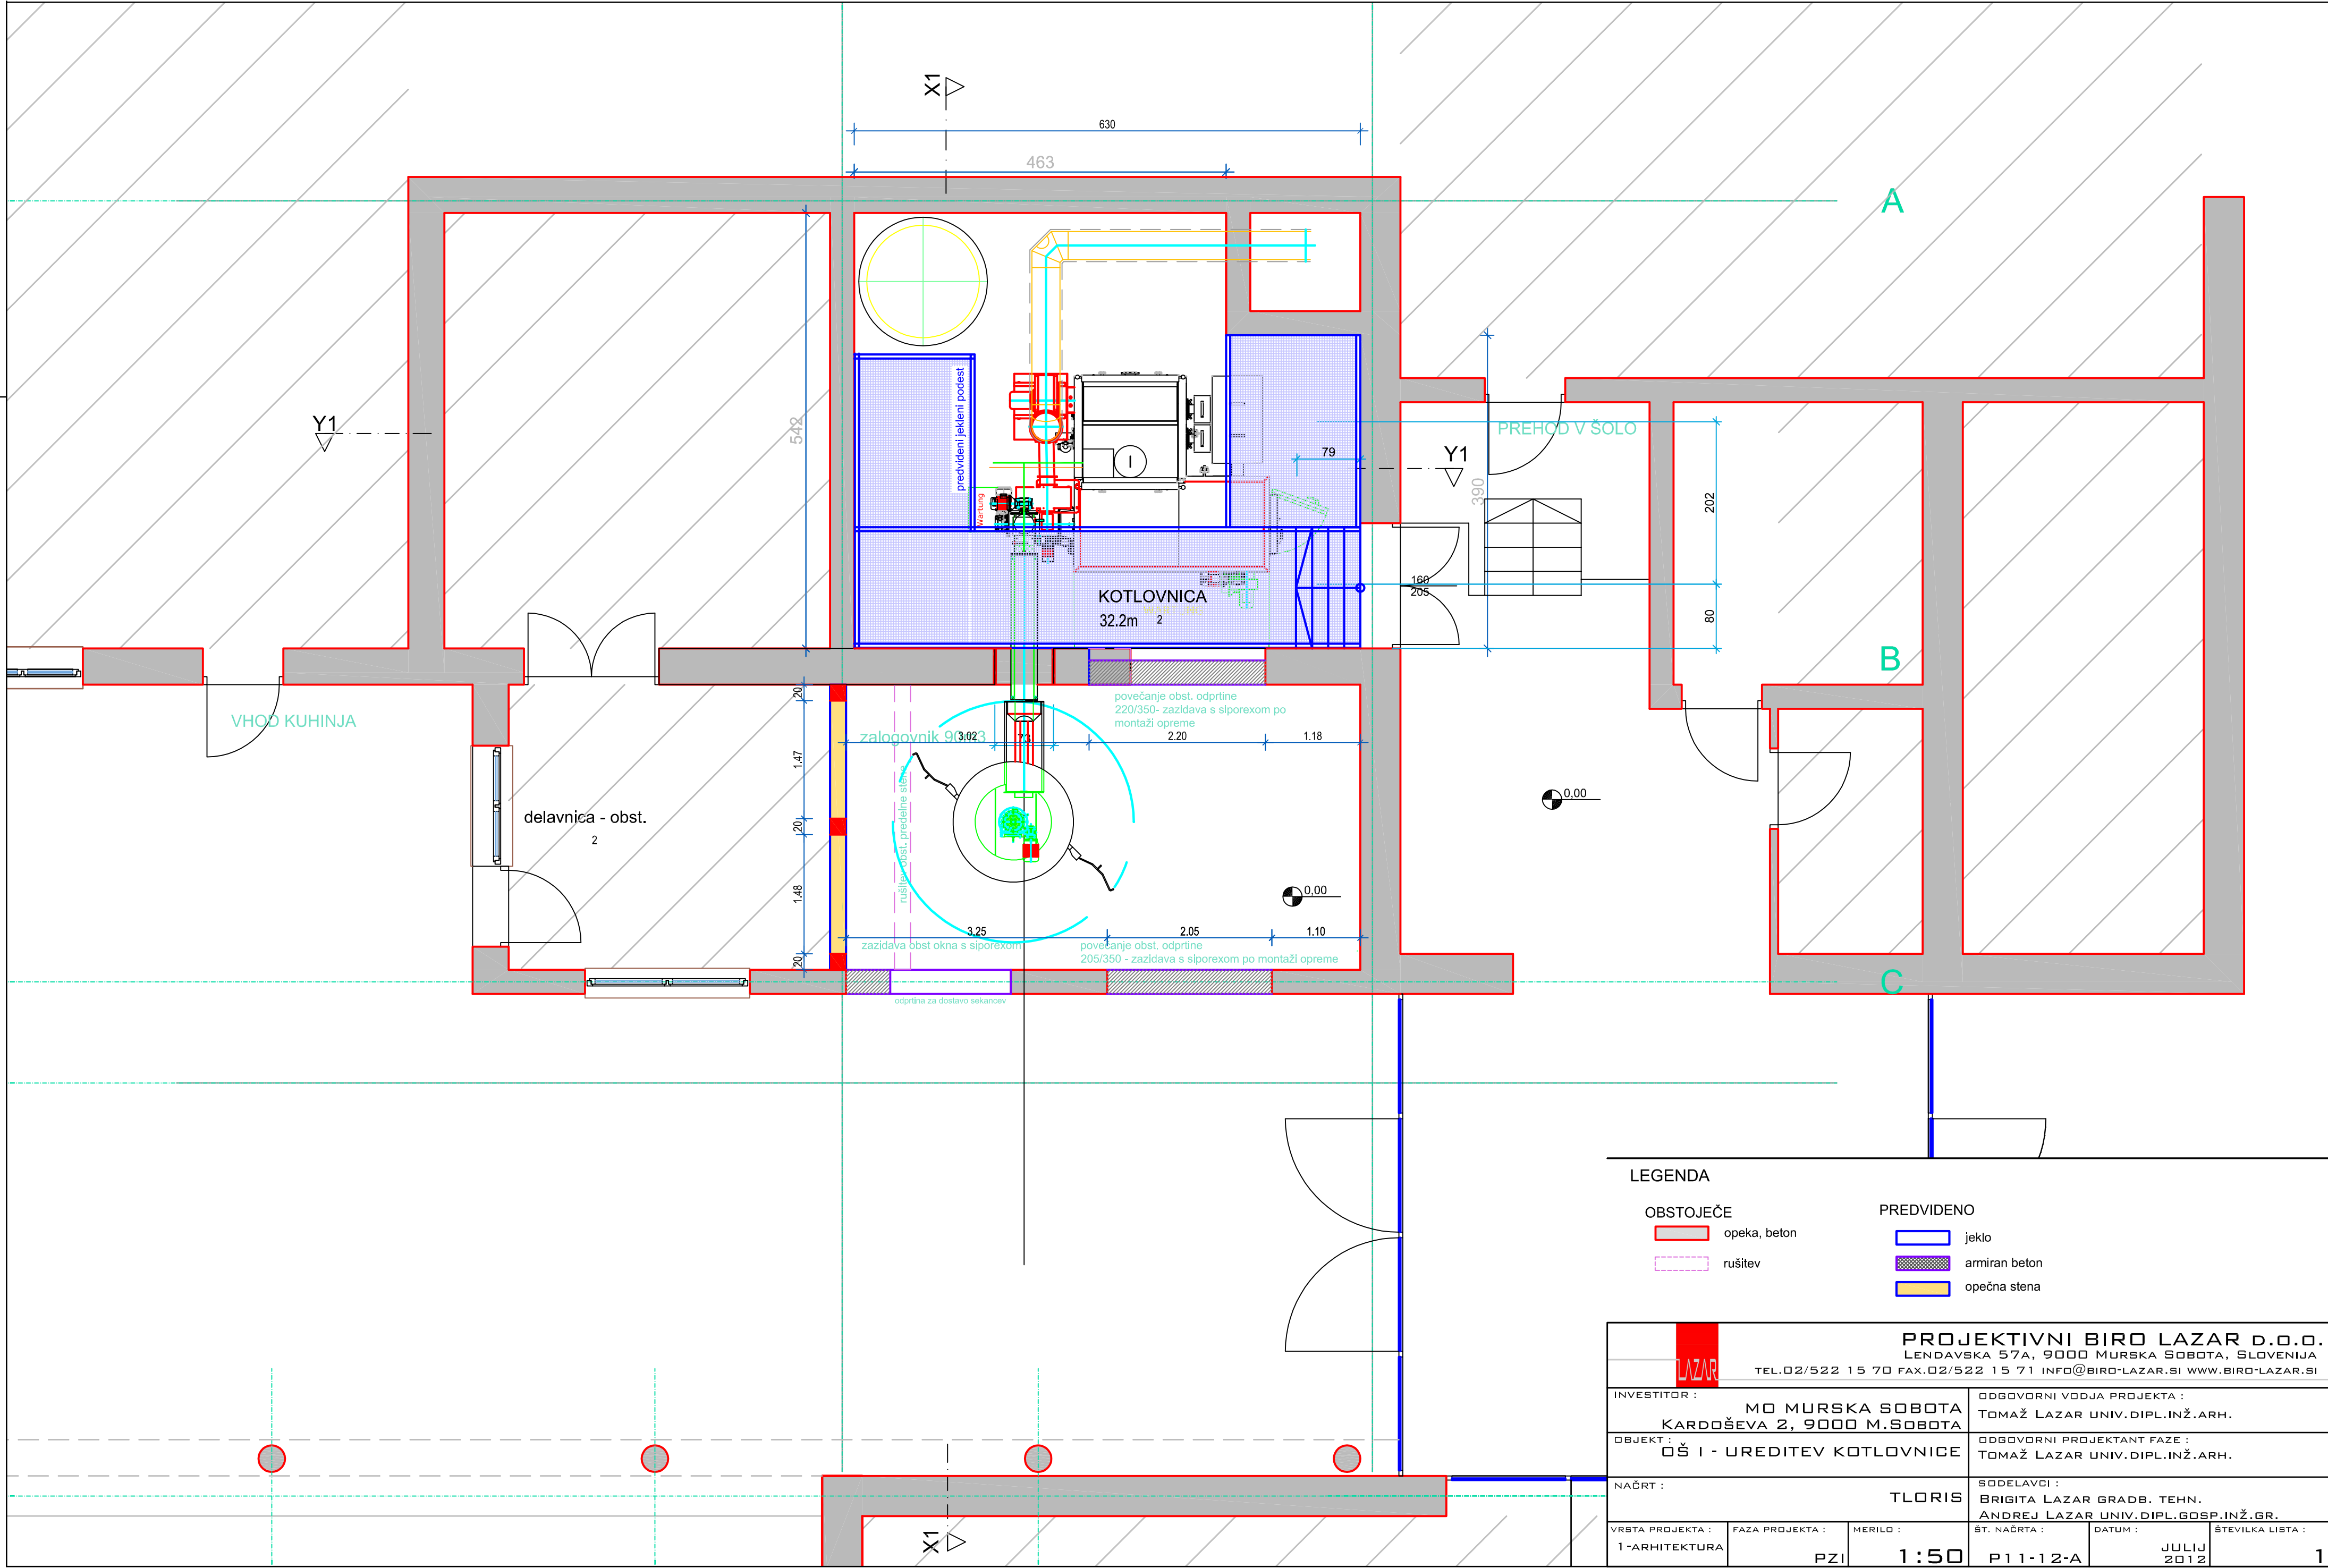

LEGENDA

OBSTOJEČE

opeka, beton

rušitev

PREDVIDENO

jeklo

armiran beton

opečna stena

|   |                 |                                     |              |
|---|-----------------|-------------------------------------|--------------|
| <div><div>LAZAR</div><div>PROJEKTIVNI BIRO LAZAR D.O.O.</div><div>LENDAVSKA 57A, 9000 MURSKA SOBOTA, SLOVENIJA</div><div>TEL.02/522 15 70 FAX.02/522 15 71 INFO@BIRO-LAZAR.SI WWW.BIRO-LAZAR.SI</div></div> |                 |                                     |              |
| INVESTITOR :   |                 | ODGOVORNI VODJA PROJEKTA :          |              |
| MO MURSKA SOBOTA   |                 | TOMAŽ LAZAR UNIV.DIPL.INŽ.ARH.      |              |
| KARDOŠEVA 2, 9000 M.SOBOTA   |                 |                                     |              |
| OBJEKT :   |                 | ODGOVORNI PROJEKTANT FAZE :         |              |
| OŠ I - UREDITEV KOTLOVNICE   |                 | TOMAŽ LAZAR UNIV.DIPL.INŽ.ARH.      |              |
| NAČRT :   |                 | SODELAVCI :                         |              |
| TLORIS   |                 | BRIGITA LAZAR GRADB. TEHN.          |              |
|   |                 | ANDREJ LAZAR UNIV.DIPL.GOSP.INŽ.GR. |              |
| VRSTA PROJEKTA :   | FAZA PROJEKTA : | MERILO :                            | ŠT. NAČRTA : |
| 1-ARHITEKTURA   | PZI             | 1:50                                | P11-12-A     |
| DATUM :   |                 | ŠTEVILKA LISTA :                    |              |
| JULIJ 2012   |                 | 1                                   |              |