


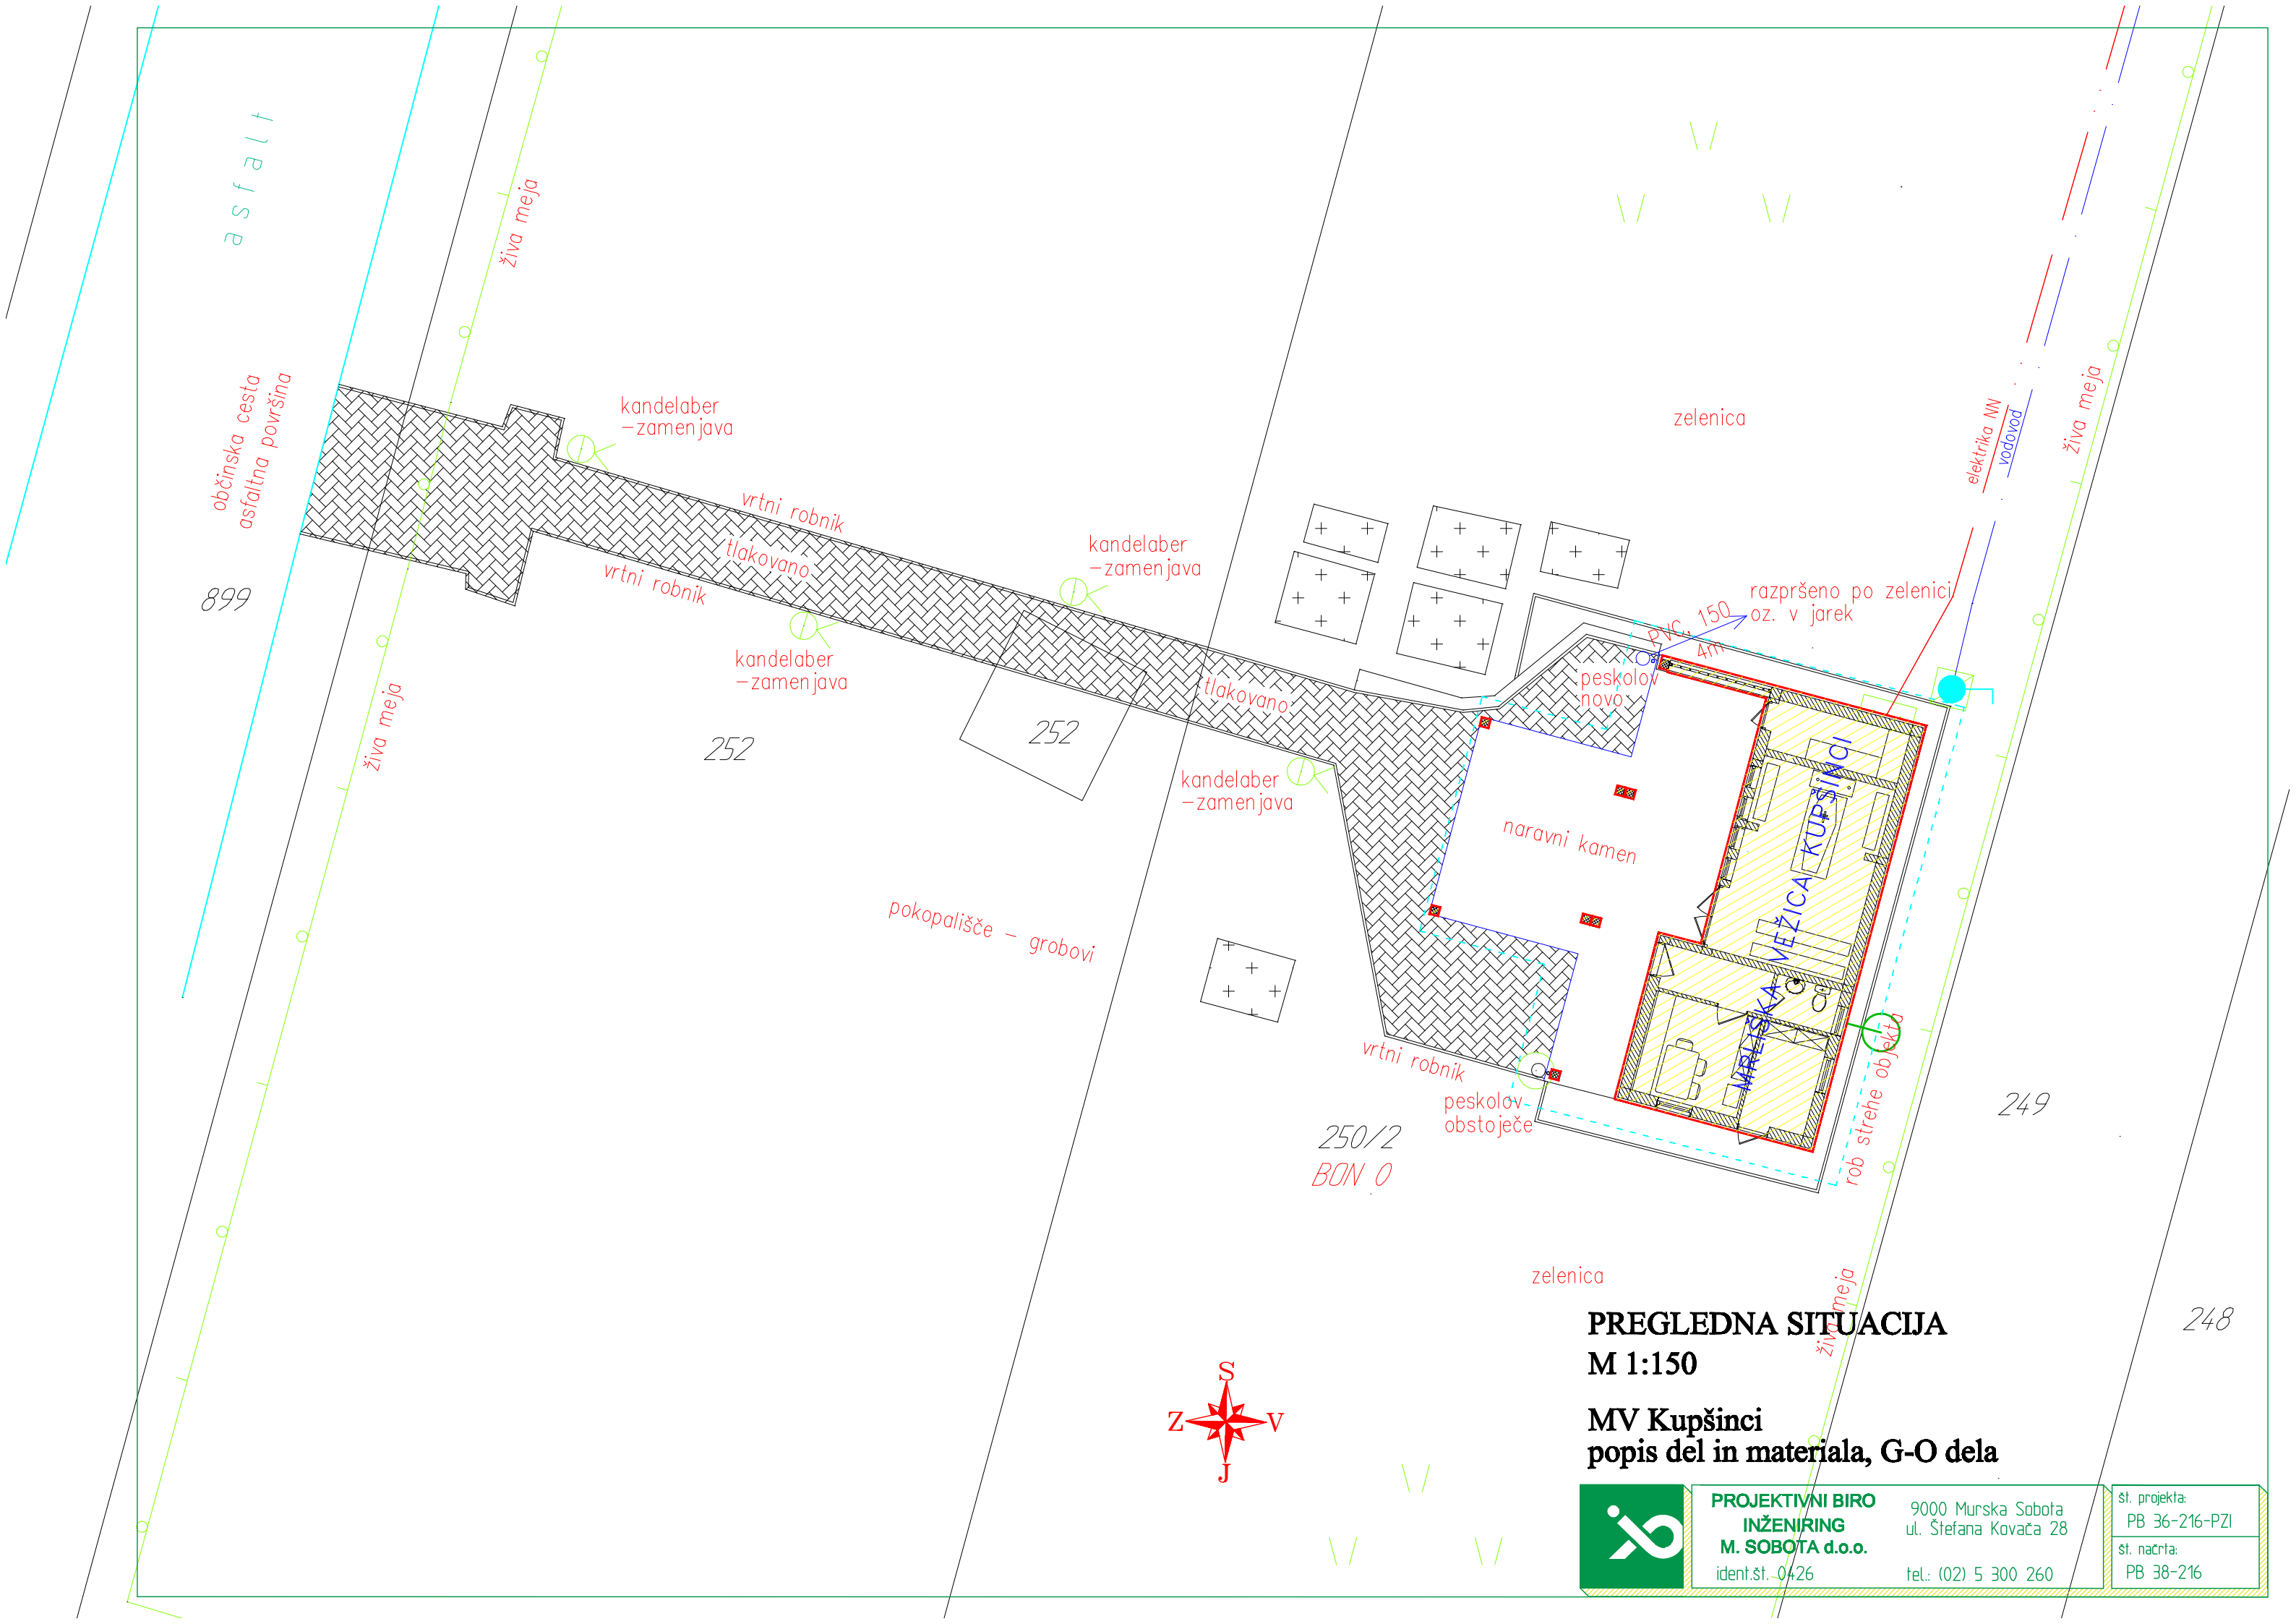

PREGLEDNA SITUACIJA
M 1:150

MV Kupšinci
popis del in materiala, G-O dela



PROJEKTIVNI BIRO
INŽENIRING
M. SOBOTA d.o.o.
ident.št. 0426

9000 Murska Sobota
ul. Štefana Kovača 28
tel.: (02) 5 300 260

št. projekta:
PB 36-216-PZI
št. načrta:
PB 38-216