



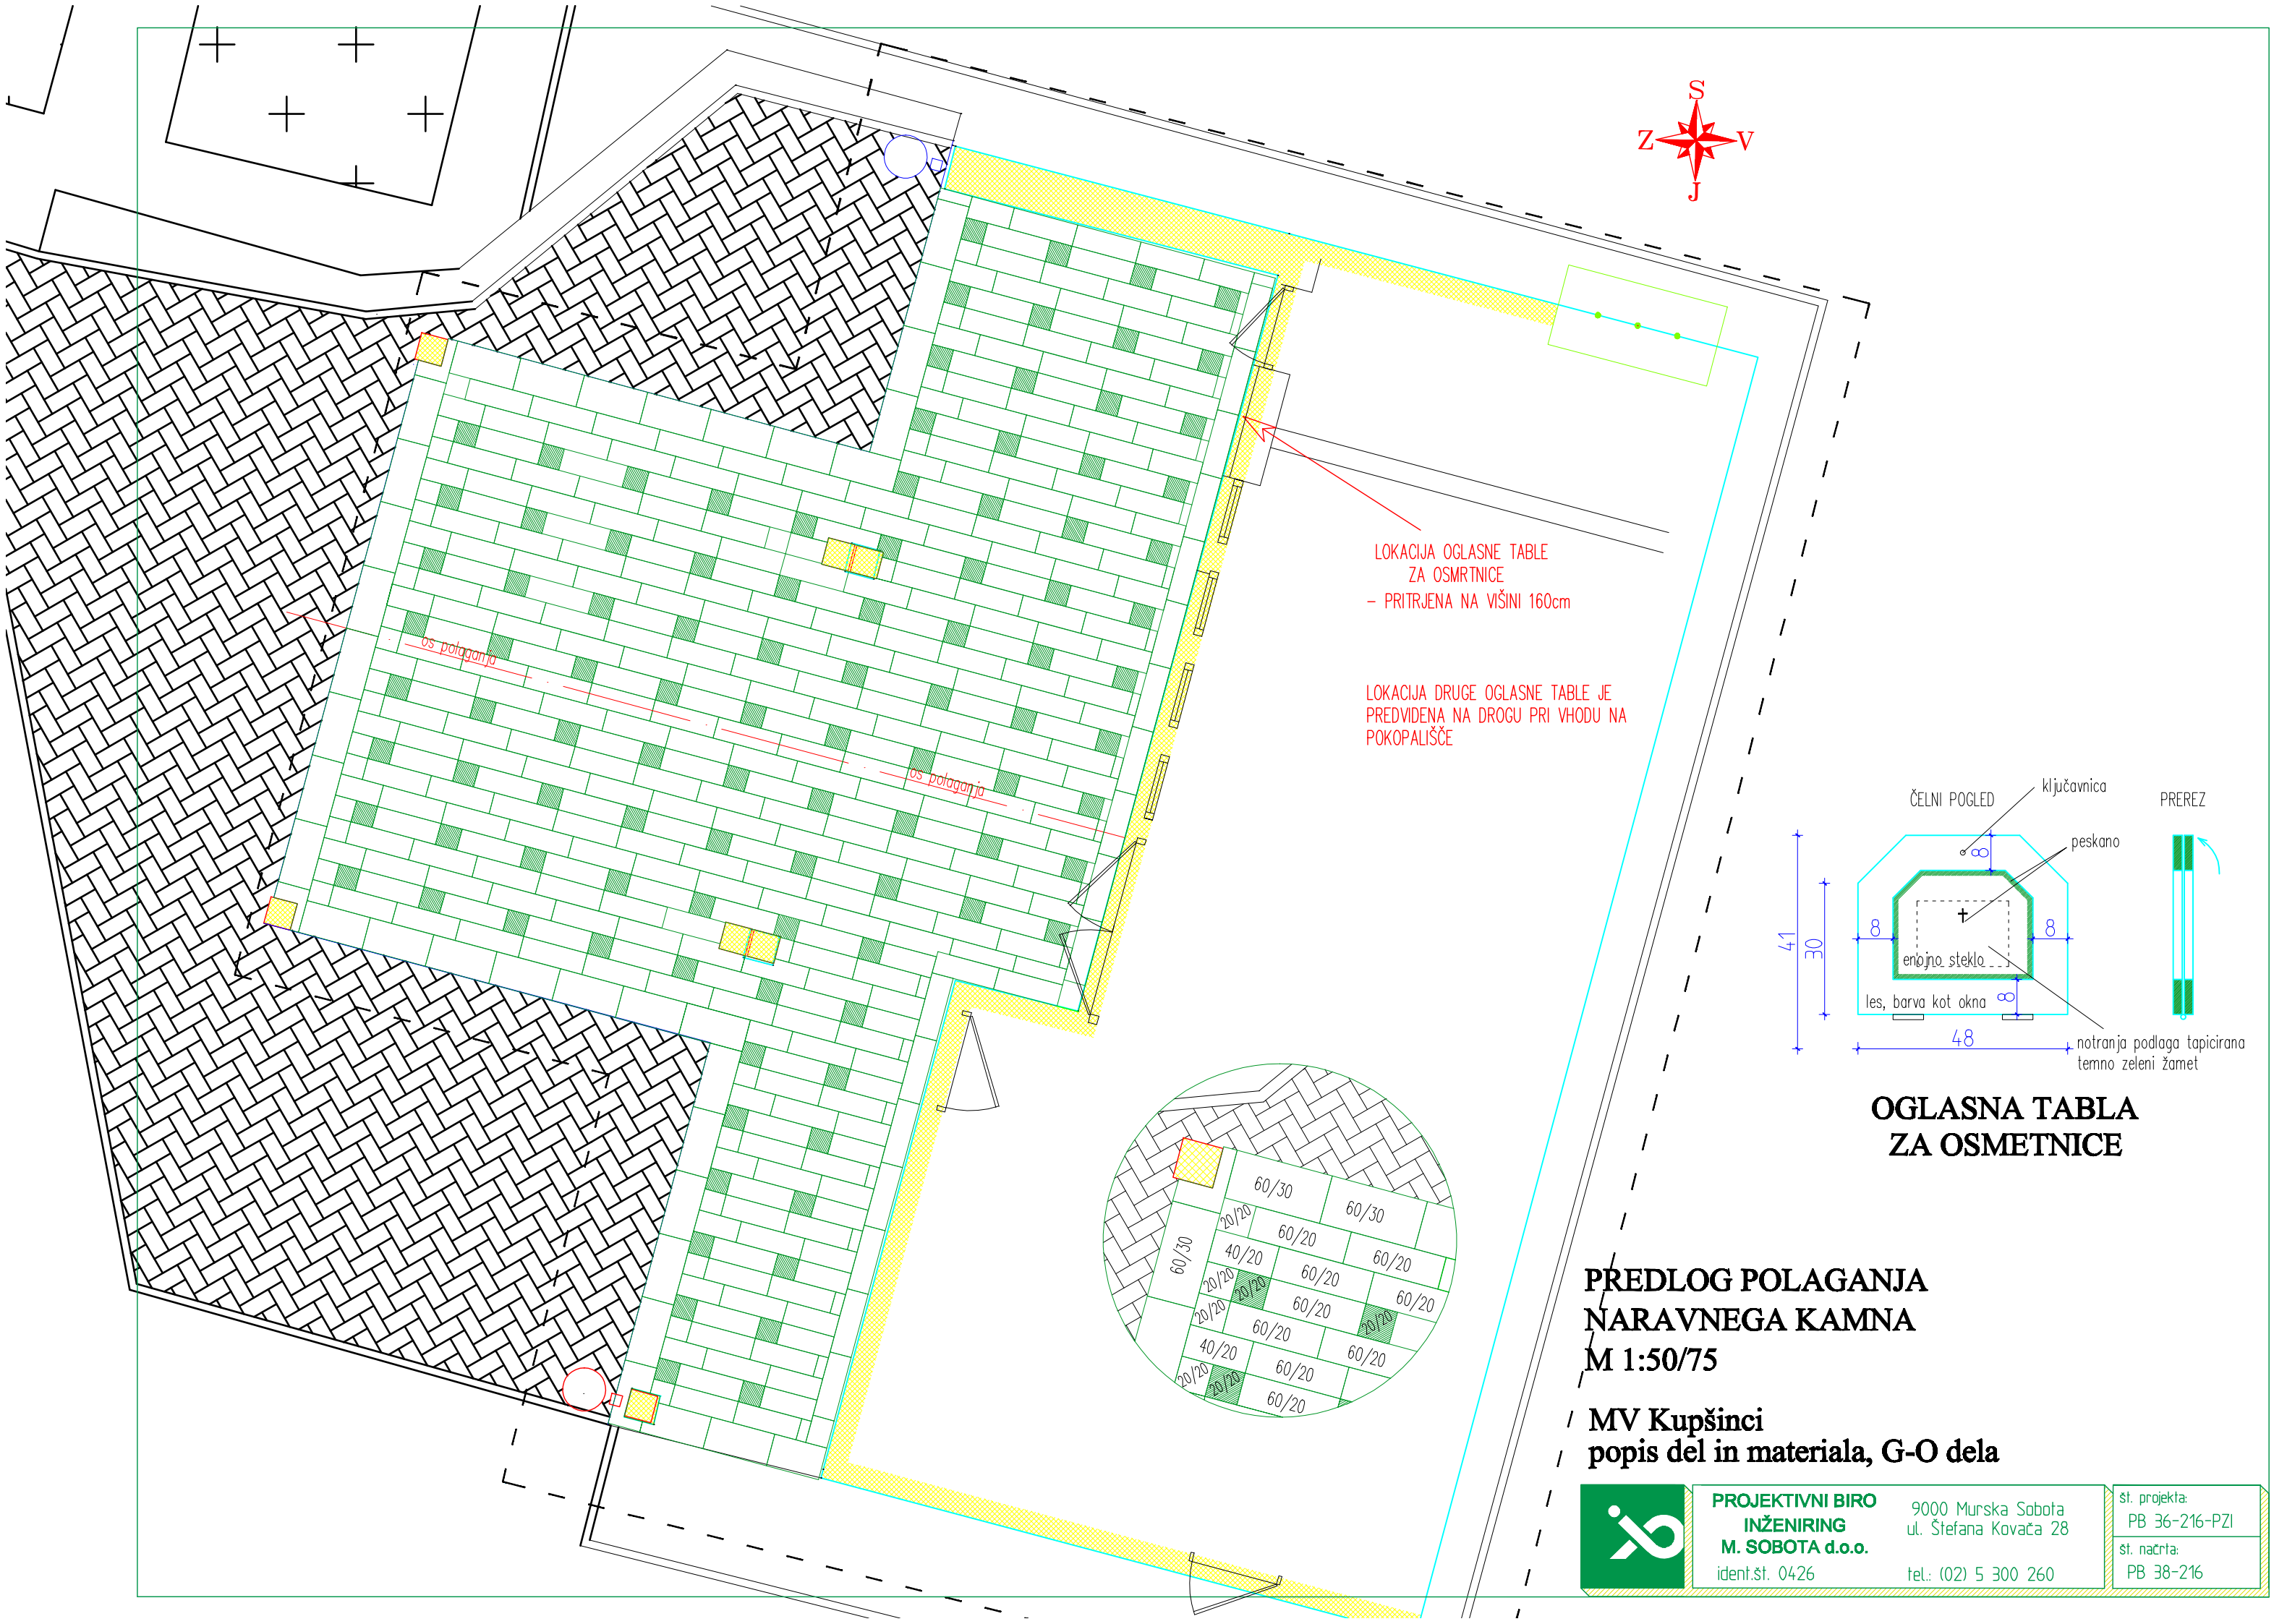

LOKACIJA OGLASNE TABLE
ZA OSMRTNICE
- PRITRJENA NA VIŠINI 160cm

LOKACIJA DRUGE OGLASNE TABLE JE
PREDVIDENA NA DROGU PRI VHODU NA
POKOPALIŠČE

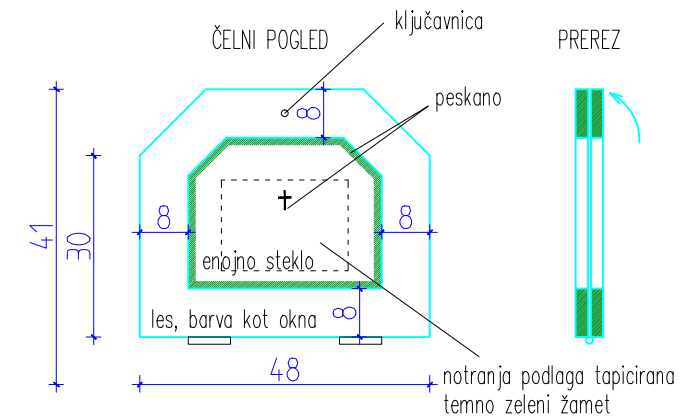

**OGLASNA TABLA
ZA OSMETNICE**

**PREDLOG POLAGANJA
NARAVNEGA KAMNA
M 1:50/75**

**/ MV Kupšinci
/ popis del in materiala, G-O dela**

	PROJEKTIVNI BIRO INŽENIRING M. SOBOTA d.o.o.	9000 Murska Sobota ul. Štefana Kovača 28	št. projekta: PB 36-216-PZI
	ident.št. 0426	tel.: (02) 5 300 260	št. načrta: PB 38-216