


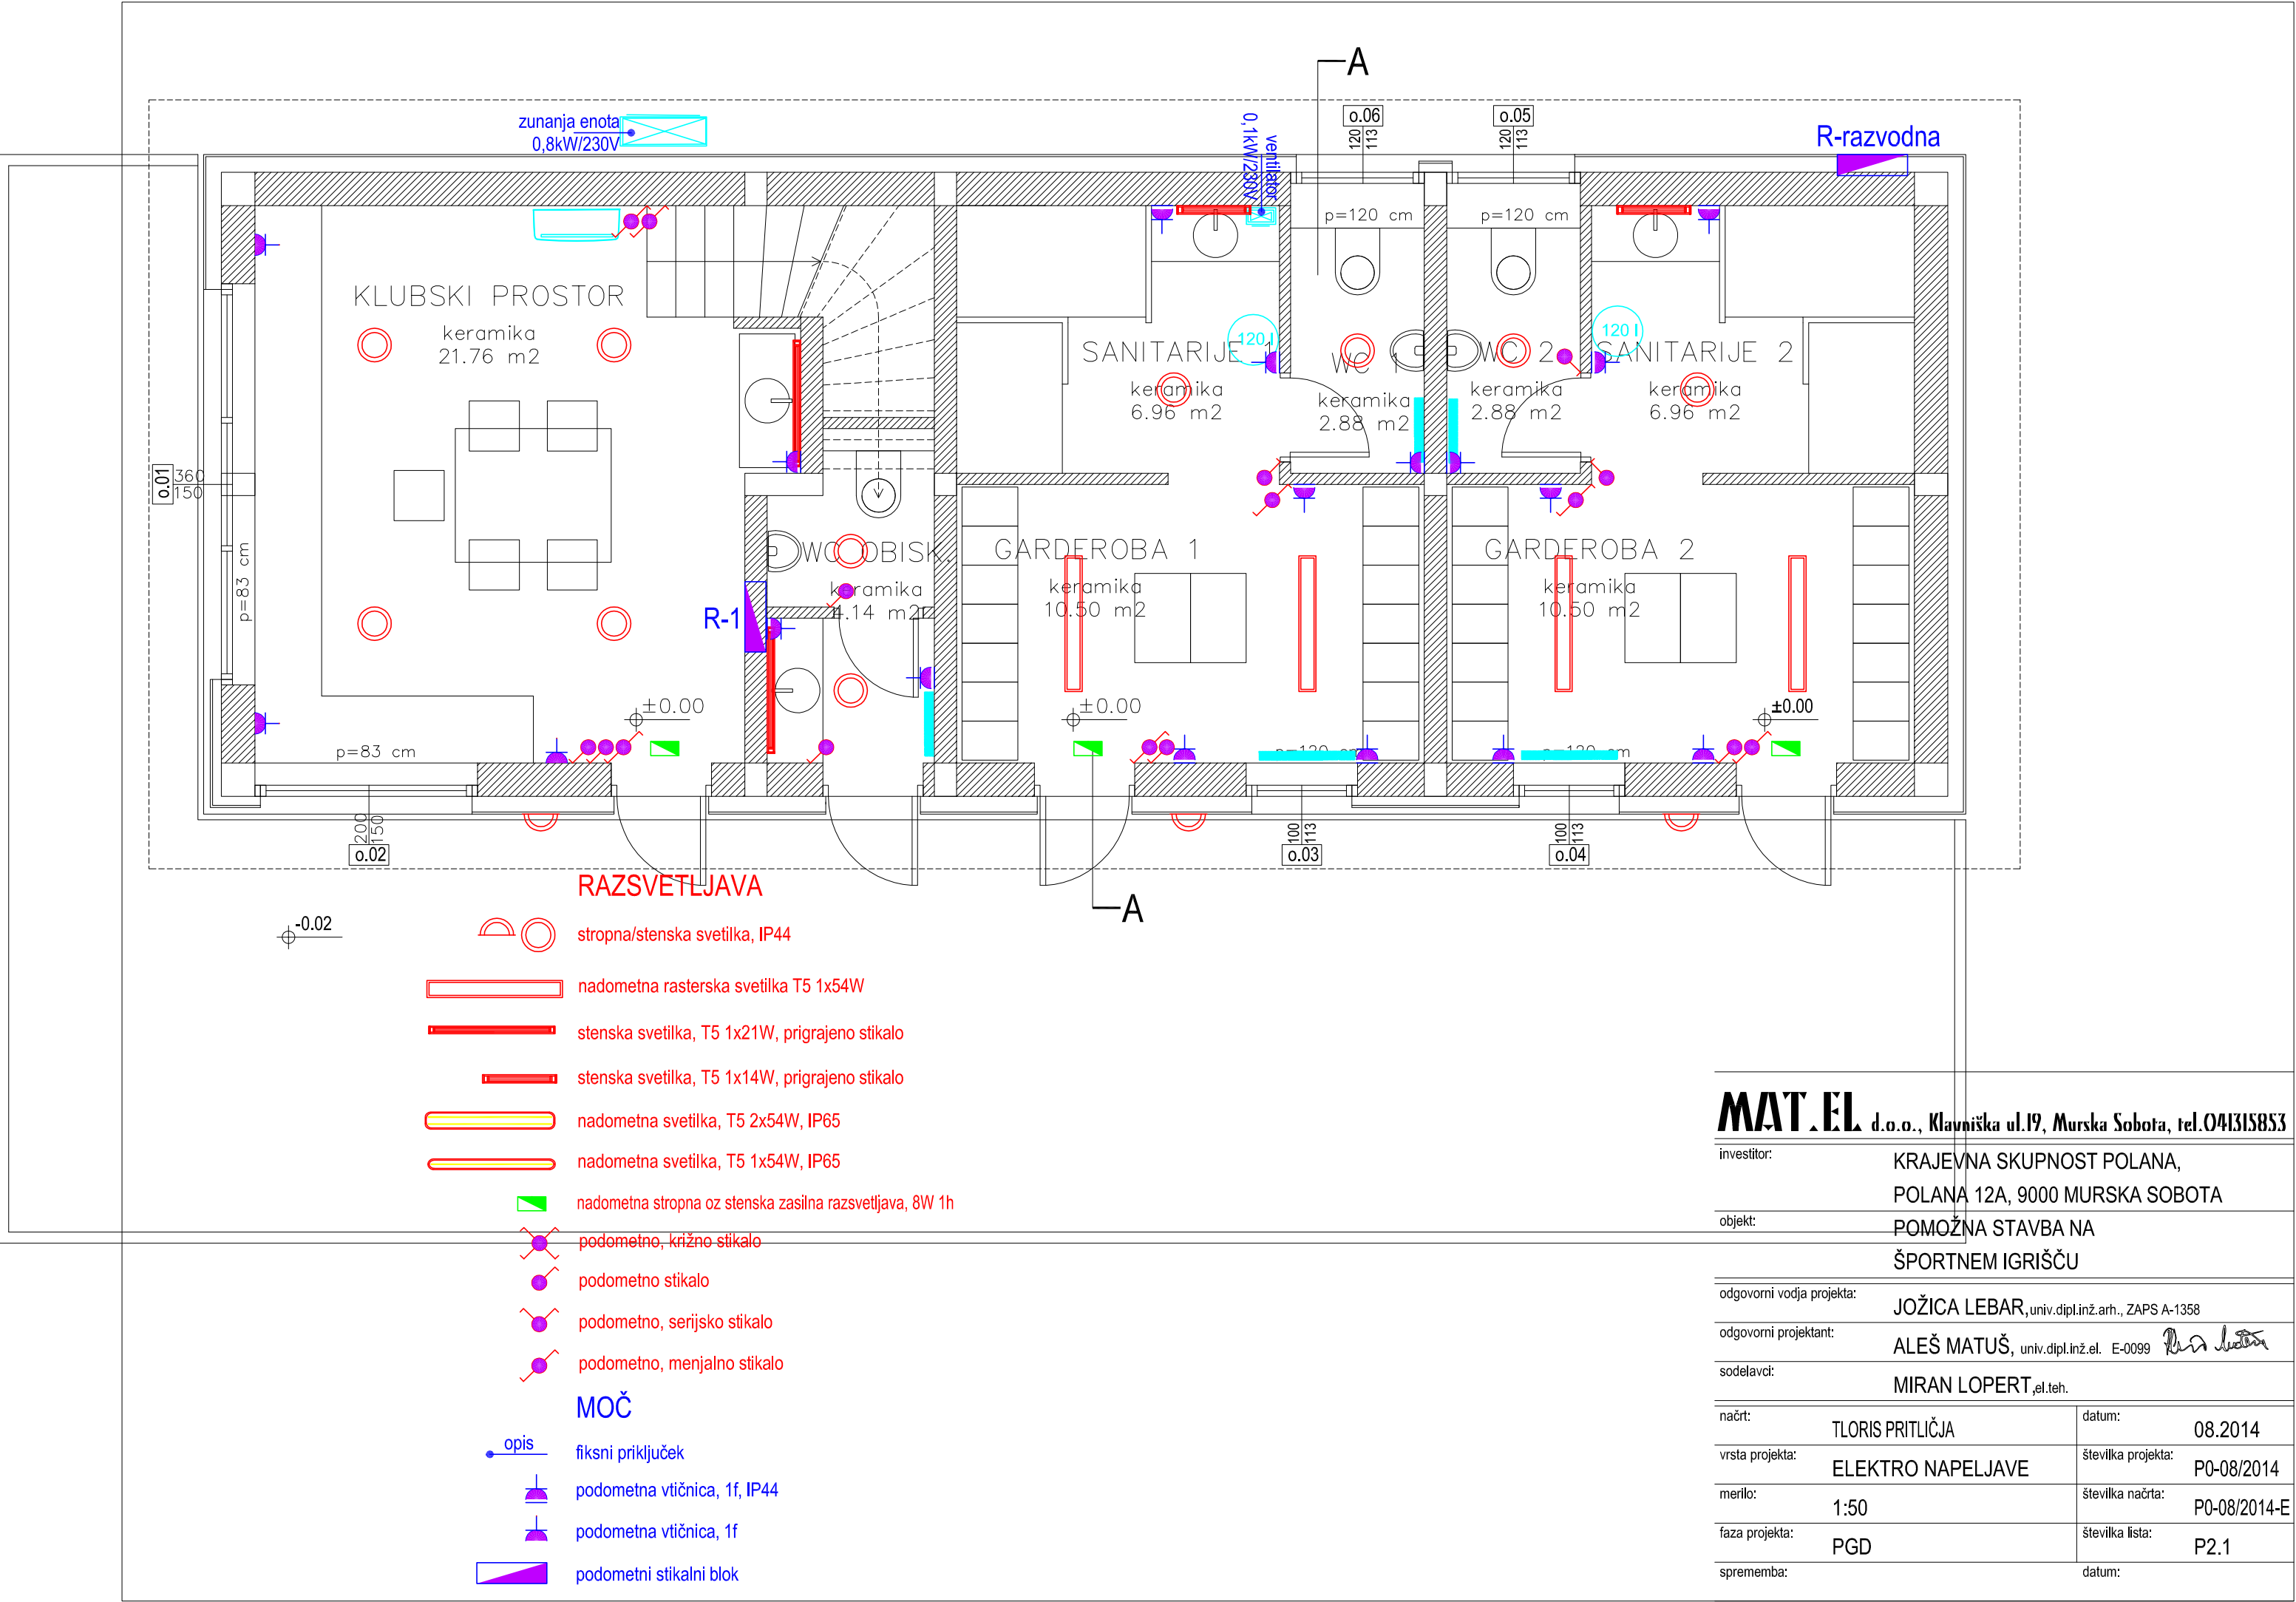

MAT.EL d.o.o., Klavniška ul.19, Murska Sobota, tel.041315853

investitor: KRAJEVNA SKUPNOST POLANA,
POLANA 12A, 9000 MURSKA SOBOTA
objekt: POMOŽNA STAVBA NA
ŠPORTNEM IGRIŠČU

odgovorni vodja projekta: JOŽICA LEBAR, univ.dipl.inž.arh., ZAPS A-1358
odgovorni projektant: ALEŠ MATUŠ, univ.dipl.inž.el. E-0099 *Aleš Matuš*
sodelavci: MIRAN LOPERT, el.teh.

načrt:	TLORIS PRITLIČJA	datum:	08.2014
vrsta projekta:	ELEKTRO NAPELJAVE	številka projekta:	P0-08/2014
merilo:	1:50	številka načrta:	P0-08/2014-E
faza projekta:	PGD	številka lista:	P2.1
sprememba:		datum:	