


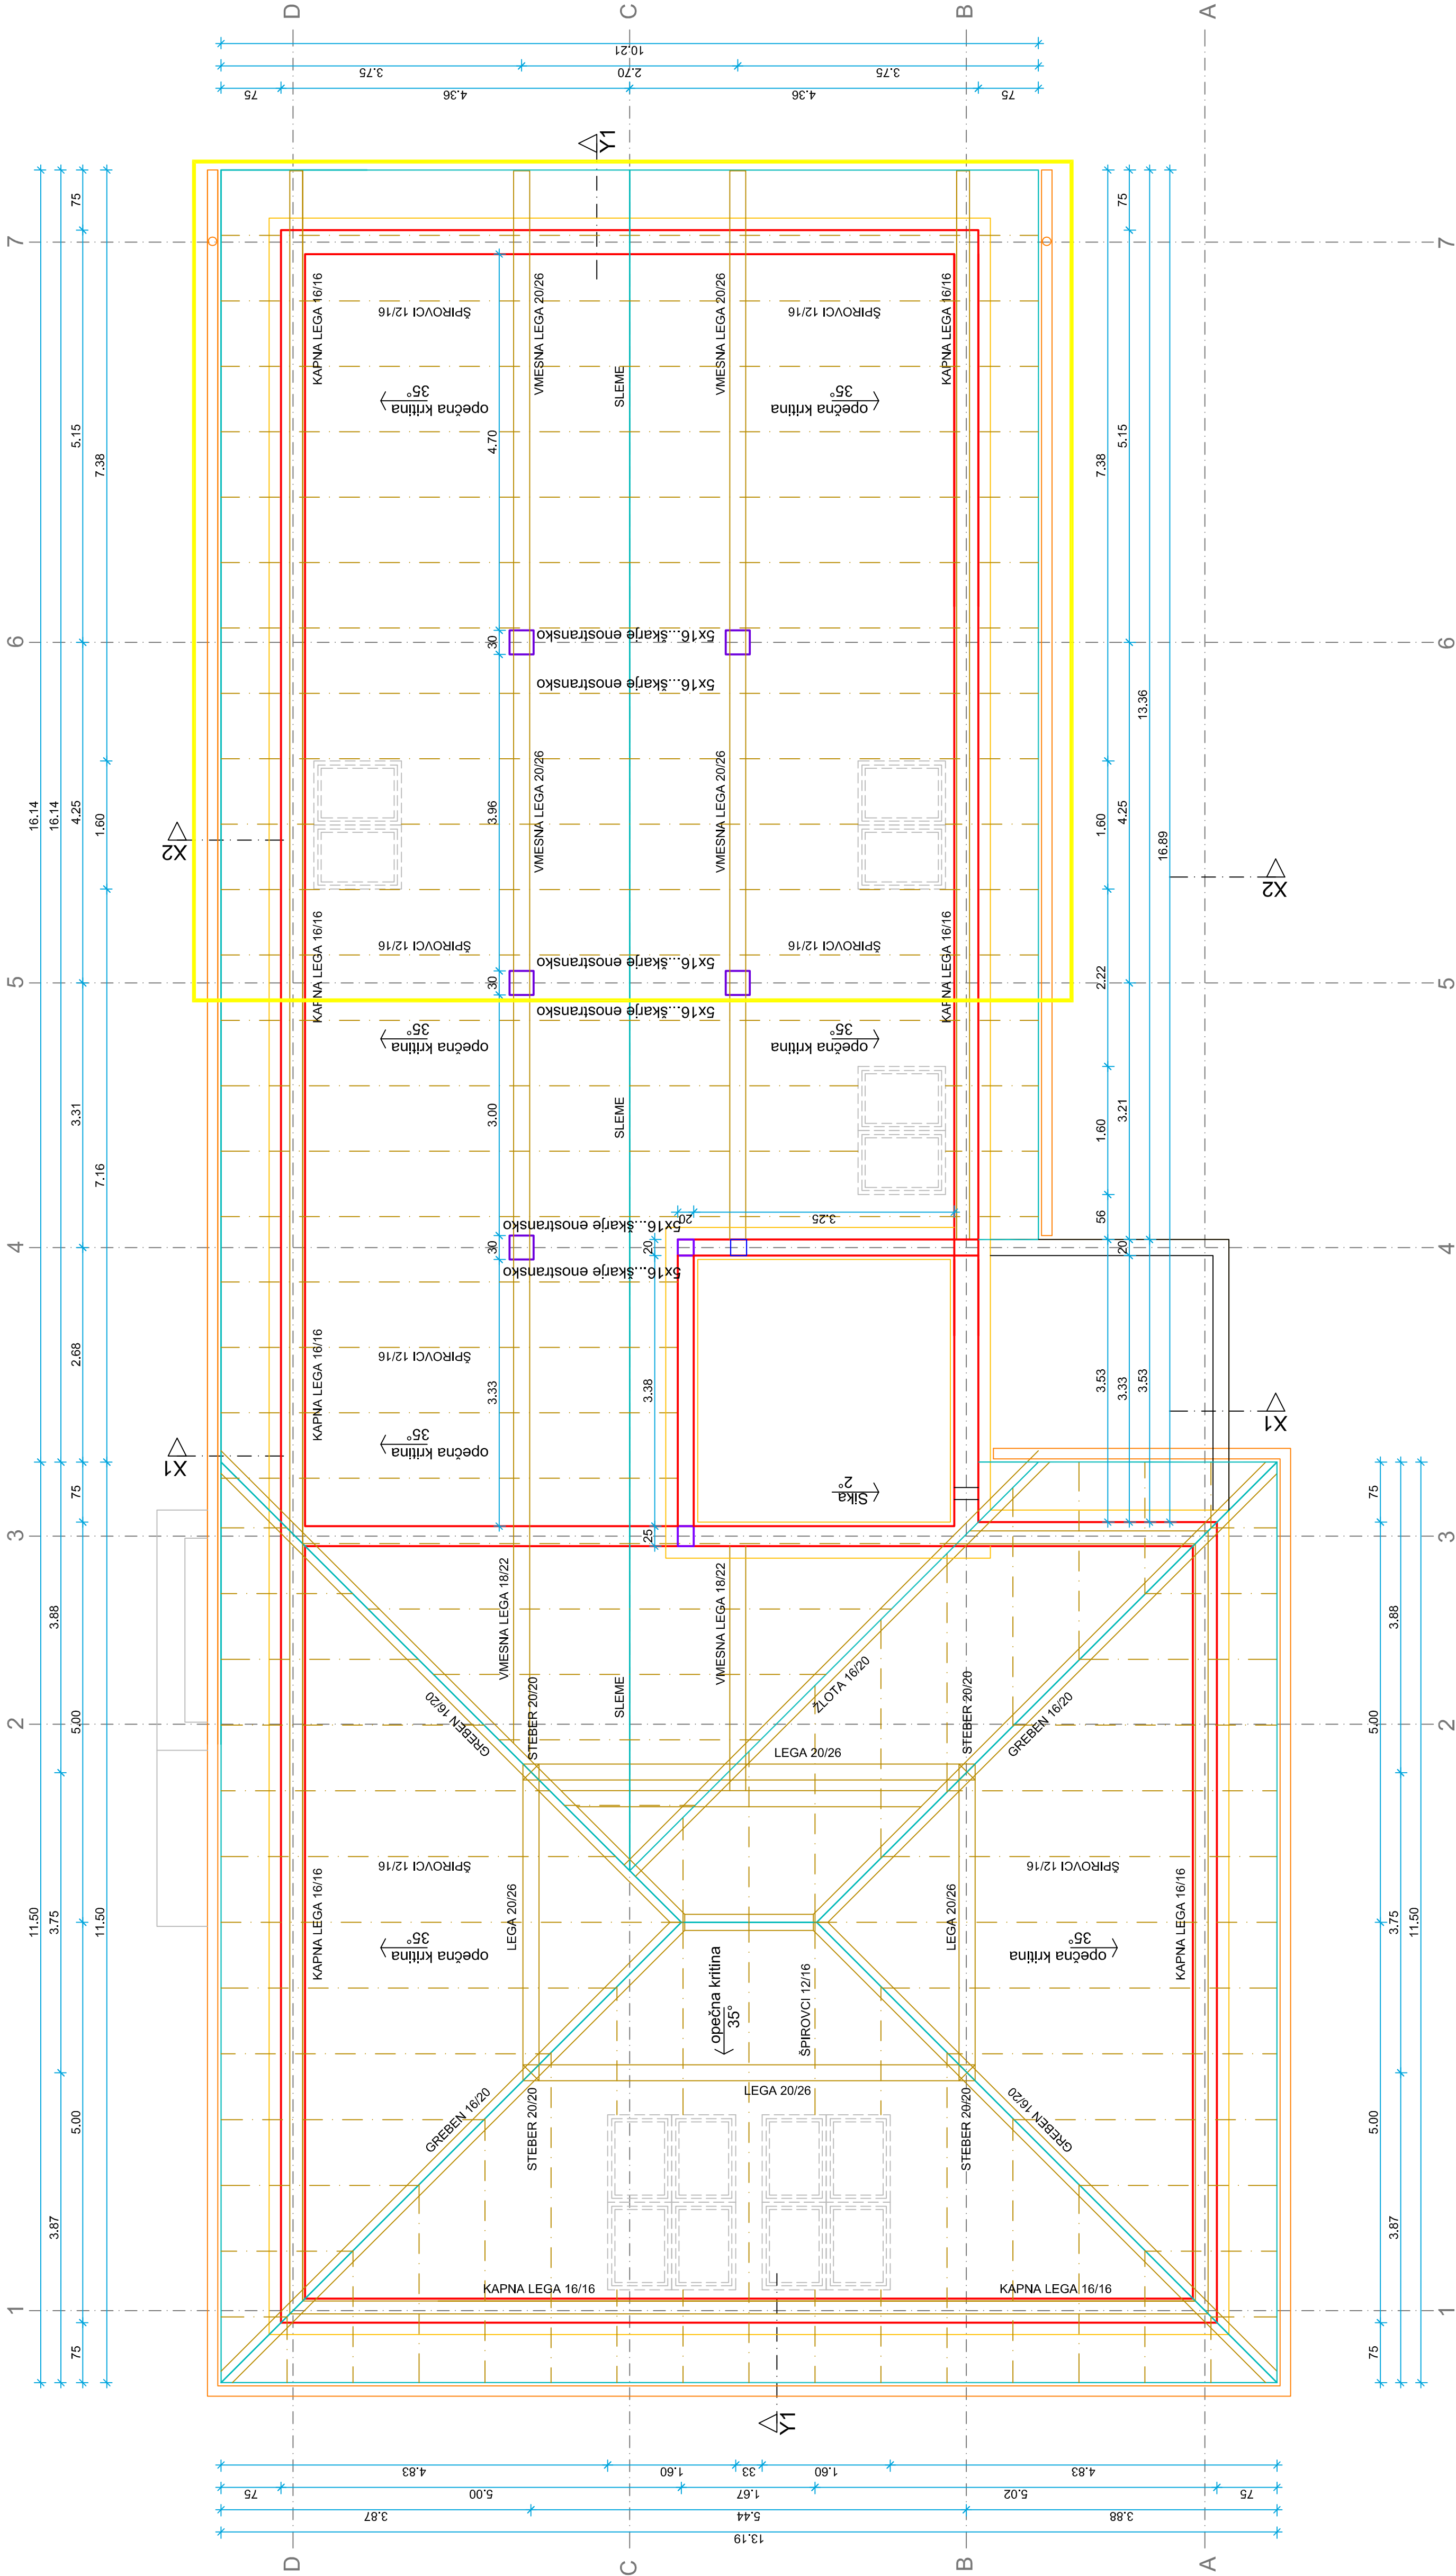

Občina: Murska Sobota k.o.: Veščica p.št.: 1274		Opomba: Gradnjo objekta prilagoditi dejanskemu/ obstoječemu stanju, ob morebitnih odstopanjih obvestiti odgovornega vodjo projekta.	
PROJEKTIVNI BIRDO LAZAR D.O.O. LUDVIGOVA 57A, 9000 MURSKA SOBOTA TEL. 02/522 15 70 FAX. 02/522 15 71 INFO@BIRD-LAZAR.SI WWW.BIRD-LAZAR.SI		INVESTITOR : MO MURSKA SOBOTA KARDODSEVA 2, 9000 M. SOBOTA UREDITEV VAŠKEGA DOMA V NASELJU VEŠČICA	
ODGOVORNI VODJA PROJEKTA : TOMAŽ LAZAR UNIV.DIPL.INŽ.ARH.		ODGOVORNI PROJEKTANT FAZE : TOMAŽ LAZAR UNIV.DIPL.INŽ.ARH.	
SODRŽAVCI : BRIGITA LAZAR GRADB. TEHN. ANDREA LAZAR UNIV.DIPL.GOSP.INŽ.GR.		NACRT : TLORIS OSTREŠJA	
VRSTA PROJEKTA : 1-ARHITEKTURA		ST. NADRGA : JUNIJ 2011	
PGD		1:50	
P17-11-A		4	