


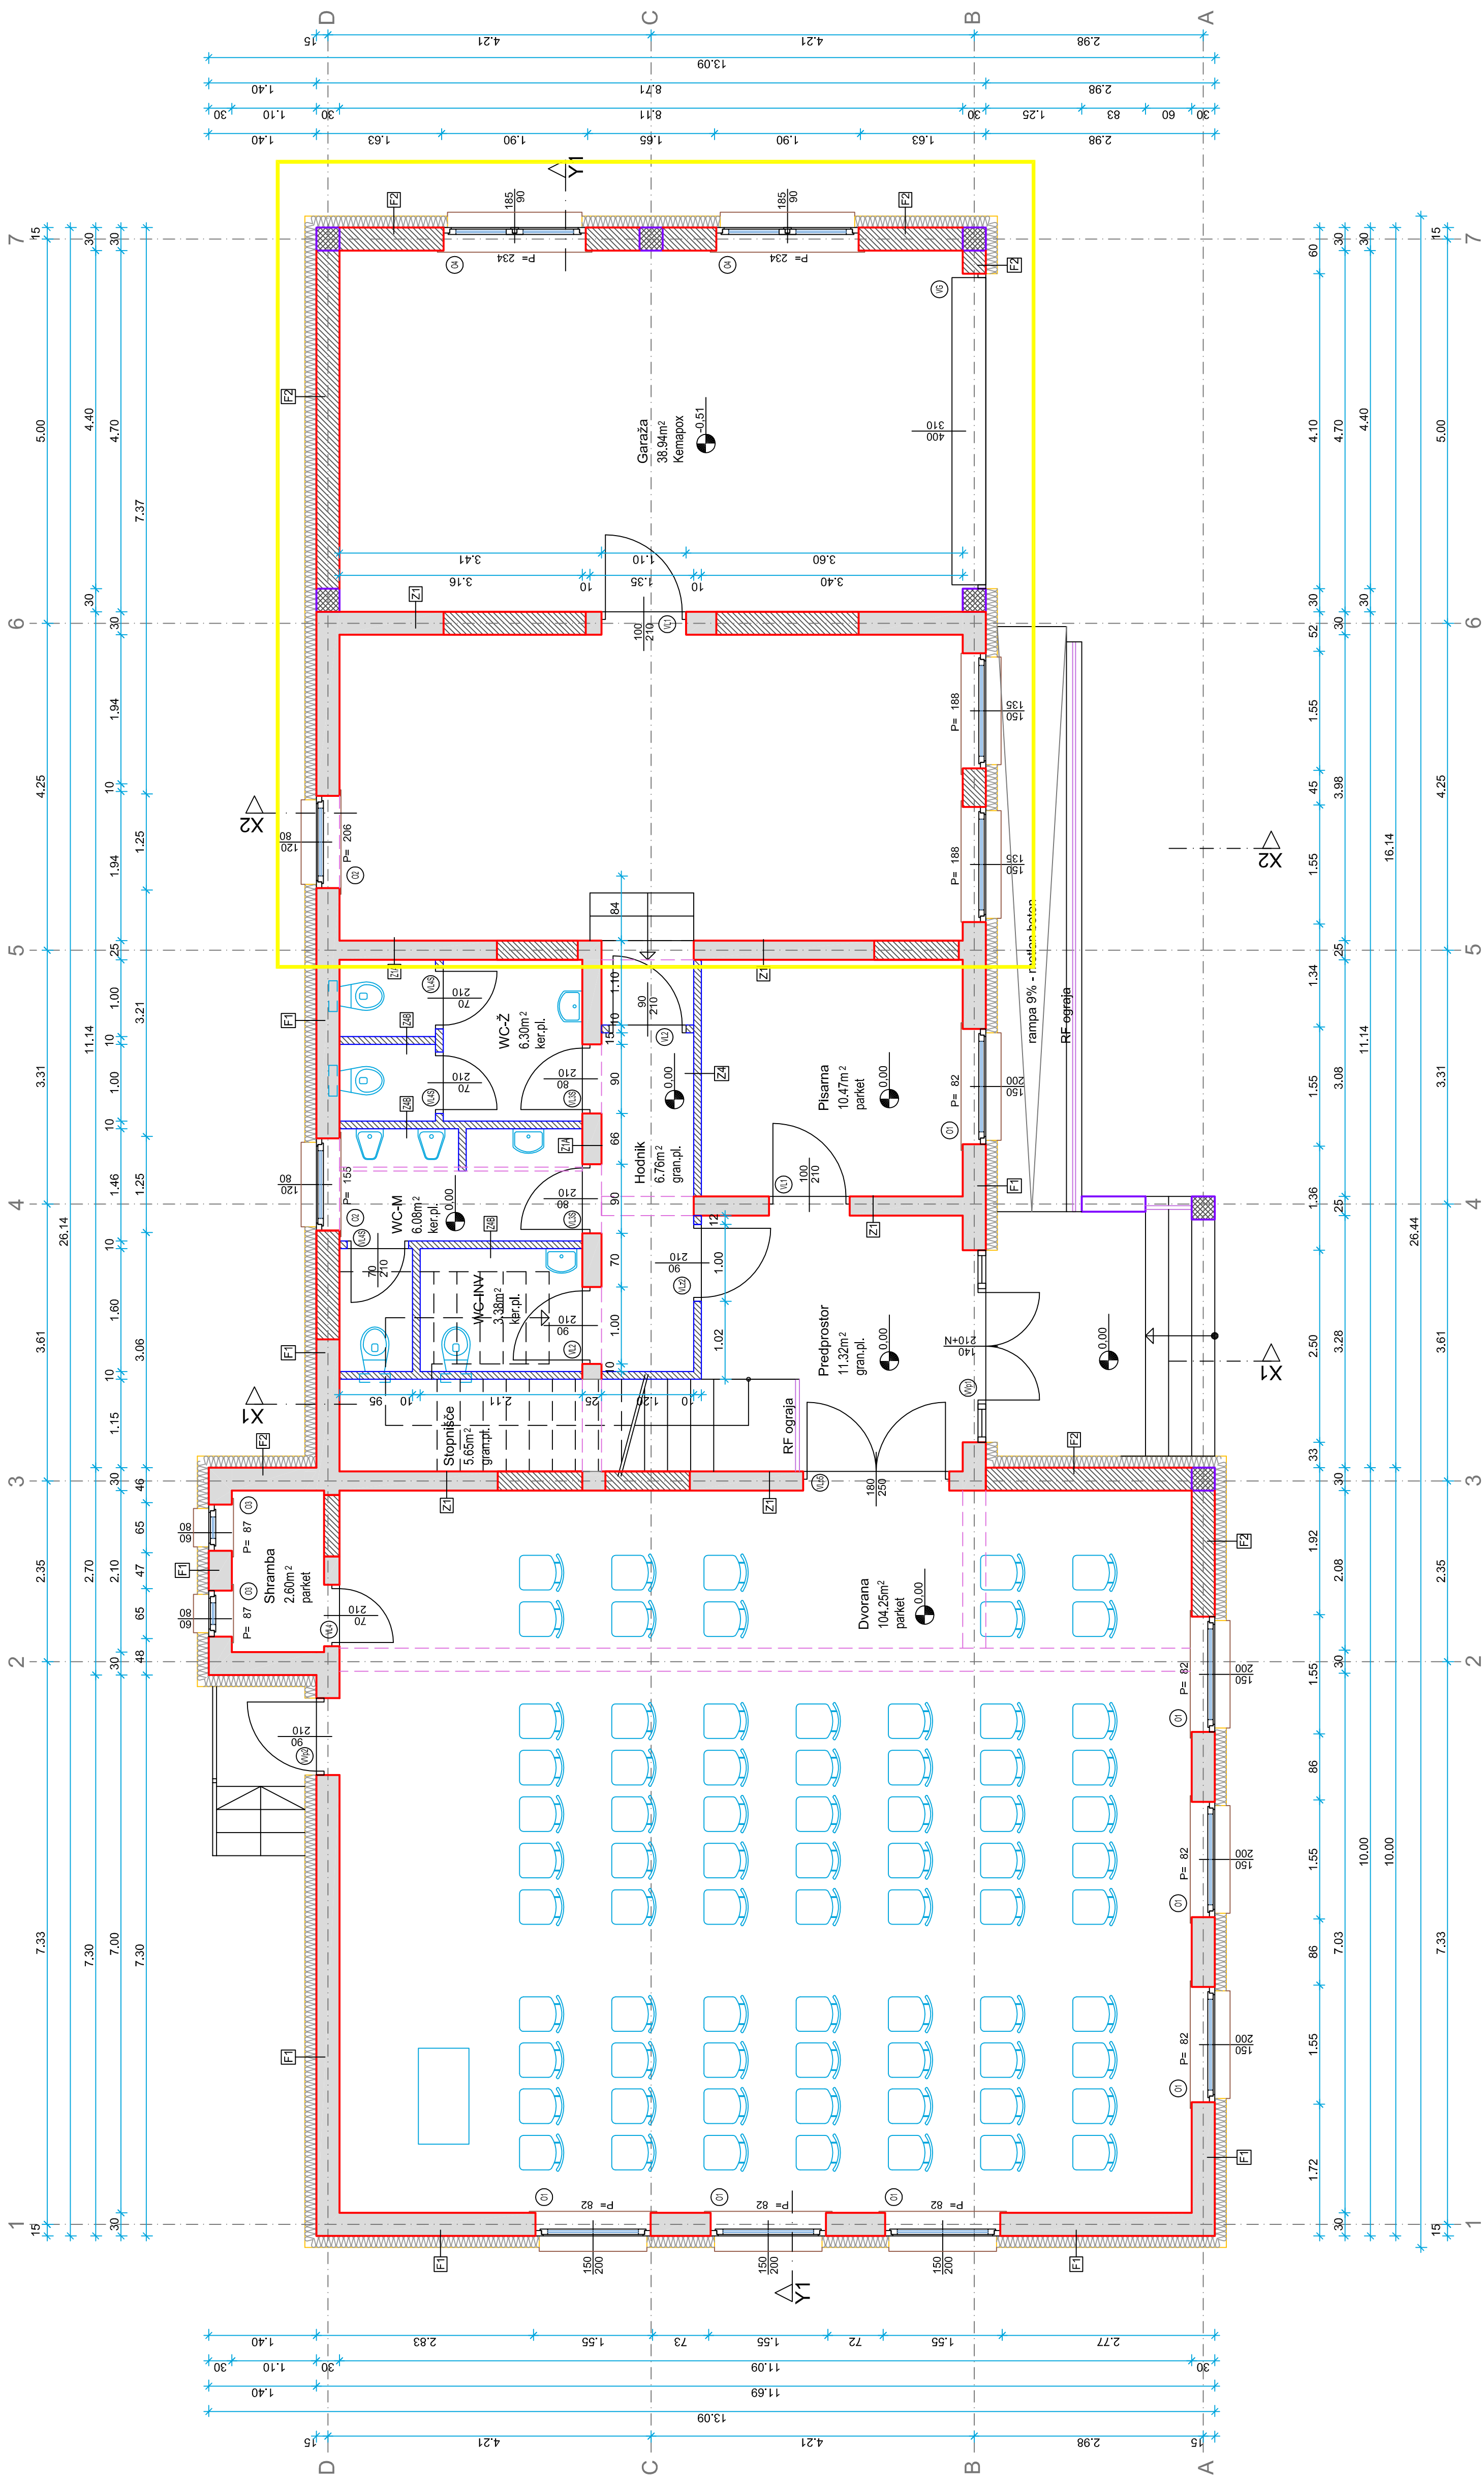

LEGENDA

OBMOČJE OBDELAVE

POVRŠINA PROSTOROV - PRITILUČJE				
	Gradnja	Prostor	Finalni tlak	Površina
P1	R	Dvorana	Parket	104,25
P2	R	Štramba	Parket	2,60
P3	R	Predprostor	Parket	11,32
P4	R	Pisarna	Parket	10,47
P5	R	Garderoba	gran.pl.	13,35
P6	R	Kuhinja	ker.pl.	6,13
P7	R	Kopalnica	ker.pl.	6,13
P8	R	Hodnik	gran.pl.	4,58
P9	R	Hodnik	gran.pl.	6,76
P10	R	WC - M	ker.pl.	6,08
P11	R	WC - Ž	ker.pl.	6,30
P12	R	WC - INV	ker.pl.	3,38
P13	R	Stopnišće	gran.pl.	5,65
P14	P	Garaža	gran.pl.	38,94
		SKUPAJ		214,62

LEGENDA

R - REKONSTRUKCIJA OBST. OBJEKTA
P - PRIZIDEK/ NOVOGRADNJA

Občina: Murska Sobota
k.o.: Veščica
št. 1274

LEGENDA

OBSTOJEČE

REDVIDENO

Onomba:

Gradnjo objekta prilagoditi dejanskemu/ obstoječemu stanju, ob morebitnih odstopanih obvestiti odgovornega vodjo projekta.

PROJEKTIVNI BIRO LAZAR D.O.O.

INVESTITOR : _____ **ODGOVORNI VODJIA PROJEKTA :** _____

LAZAR _____

TEL.02/522 15 70 FAX.02/522 15 71 INFO@BIRO-LAZAR.SI WWW.BIRO-LAZAR.SI

LENDAVSKA 3/A, 9000 MURSKA SOBOTA, SLOVENIJA

MD MURSKA SOBOTA
KARDOŠEVA 2, 9000 M. SOBOTA
TOMAŽ LAZAR UNIV. DIPL. INŽ. ARH.

OBJEKT V
VAŠKO GASILSKI DOM VEŠČICA
ODGOVORNI PROJEKTANTI FAZE :
TOMAŽ LAZAR UNIV.DIPL.INŽ.ARH.

IAČRT :	SO DELAVCI :
TLORIS PRITLIČJA	BRIGITA LAZAR GRADB. TEHN.

828. PROJEKTA :	FAZA PROJEKTA :	MERILO :	ŠT. NAČRTA :	DATUM :	ŠTEVILKA LISTA :
ANDREJ LAZAR UNIV.DIPL.GOSP.INŽ.GR.					

ARHITEKTURA	PGD	1:50	P17-11-A	AUGUST 2011	2
-------------	-----	------	----------	----------------	---