


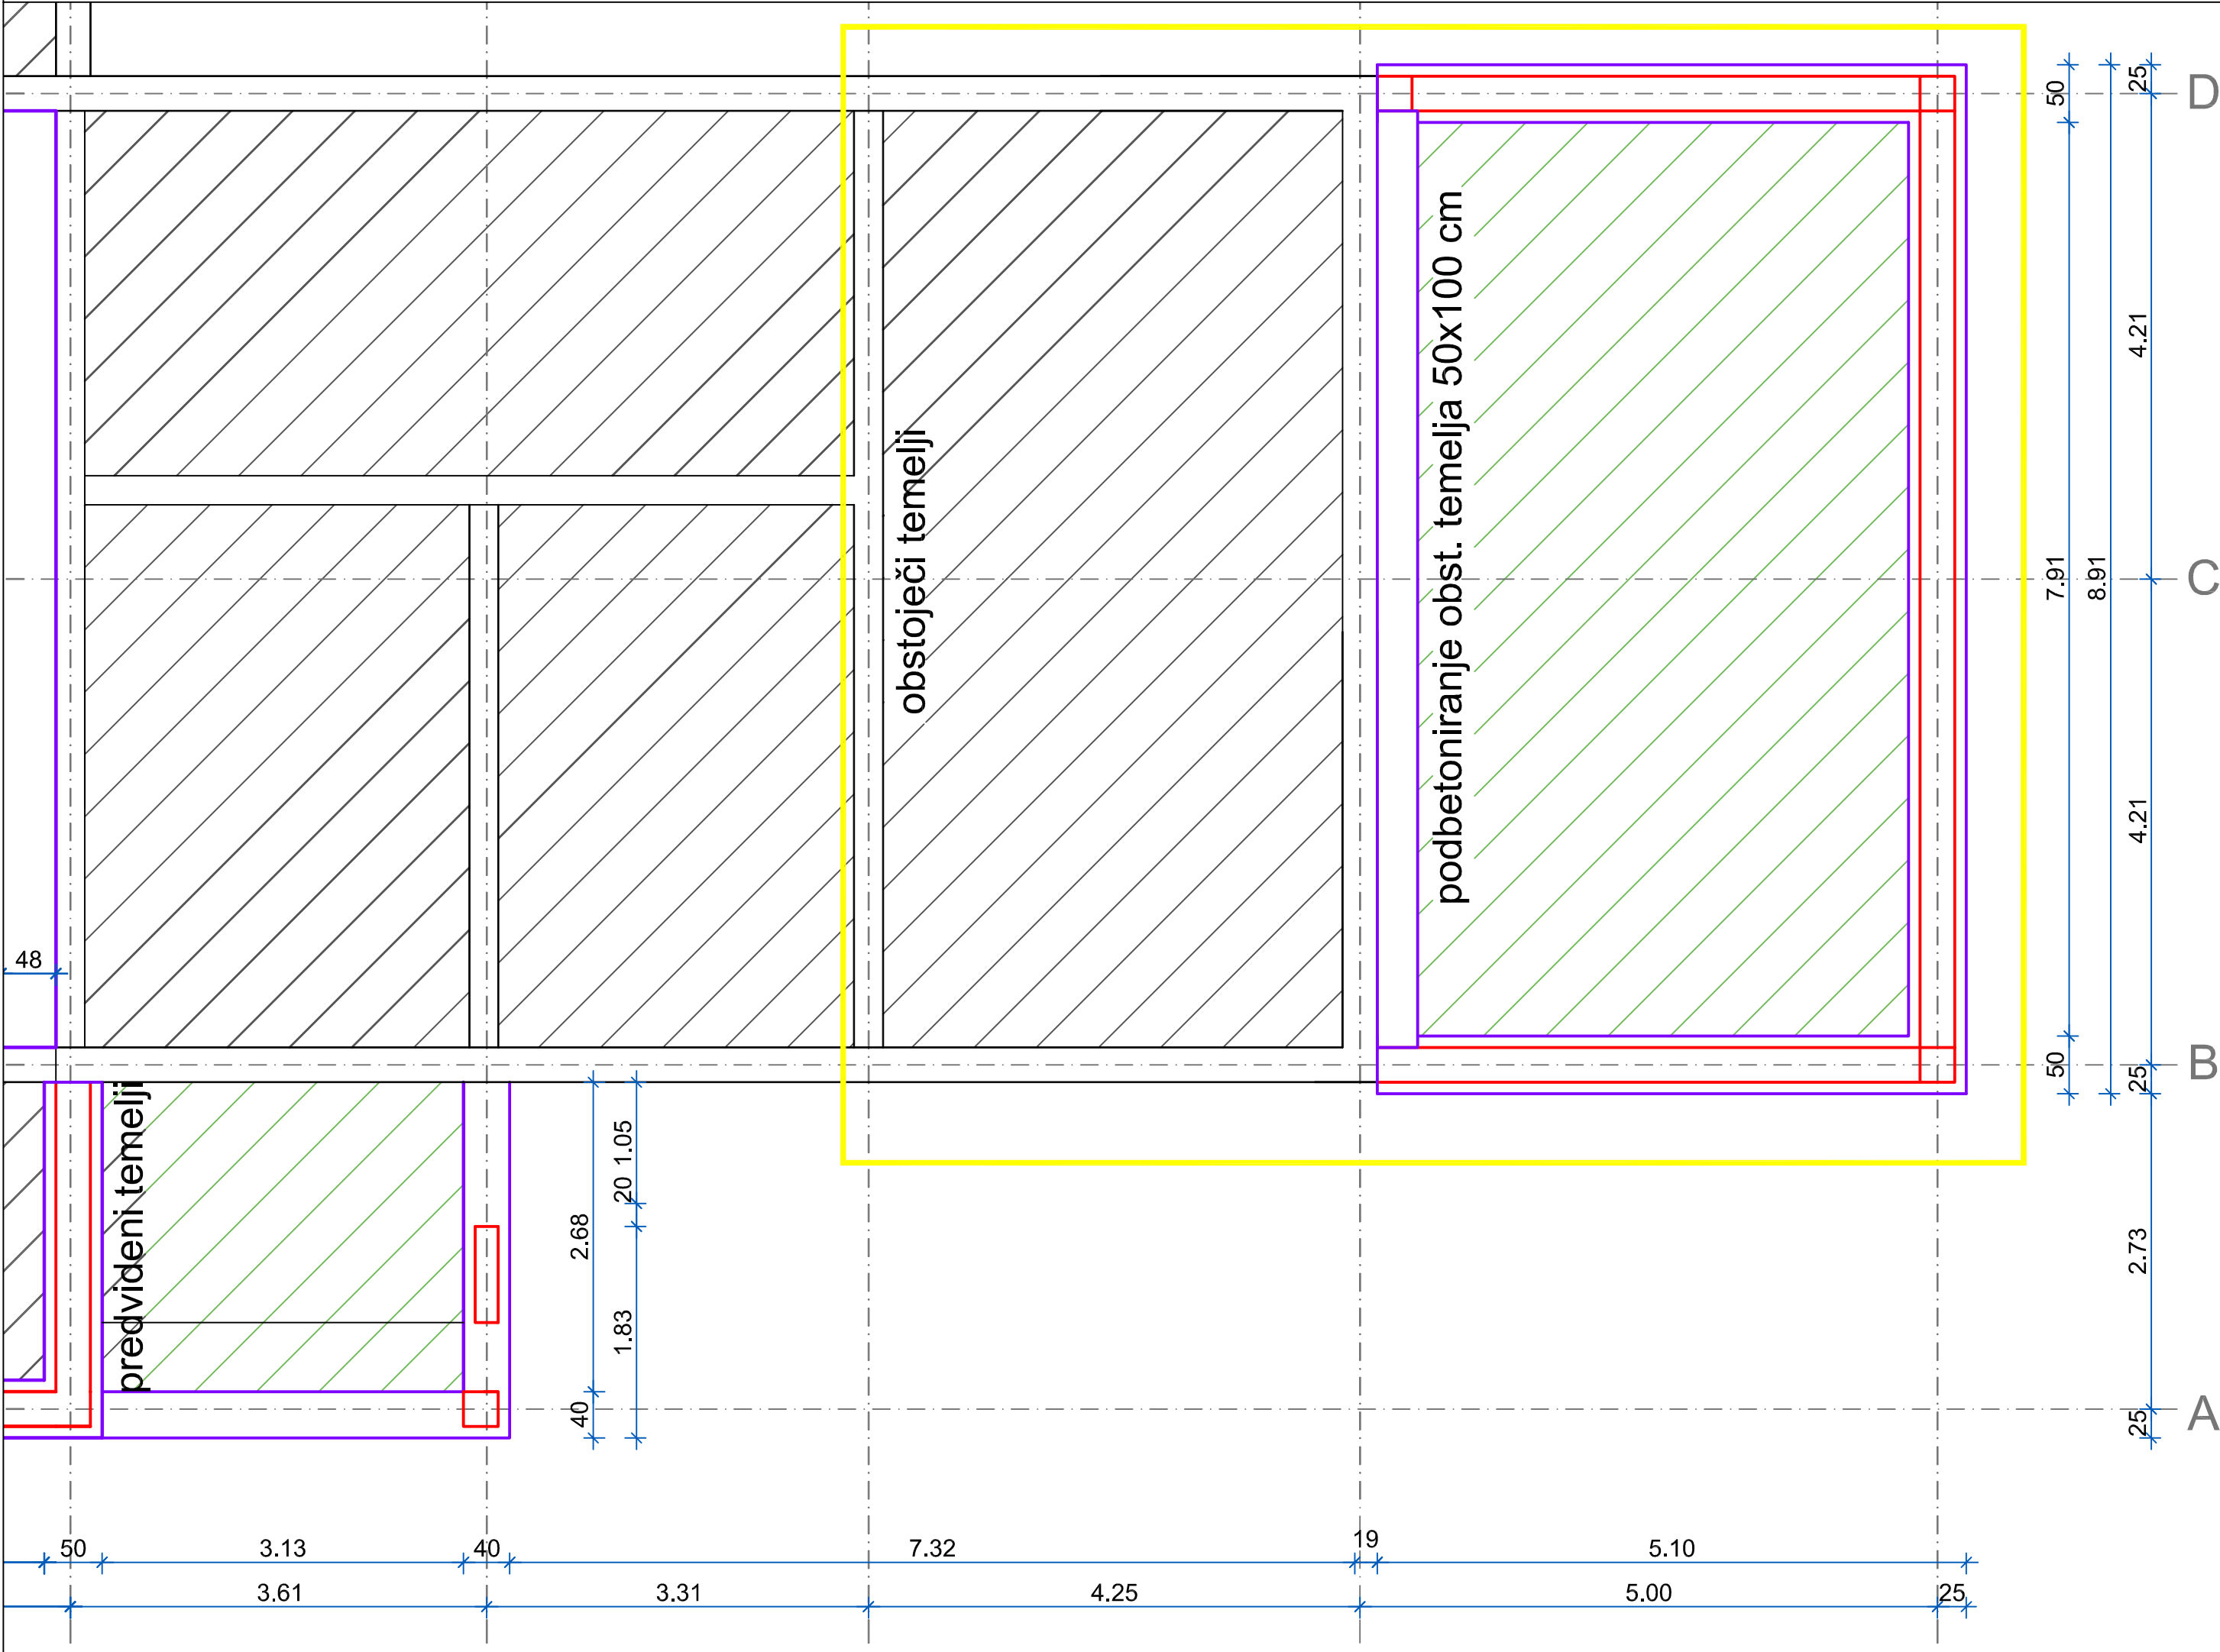

Občina: Murska Sobota k.o.: Veščica p.št.: 1274					
LEGENDA					
OBSTOJEČE			PREDVIDENO		
Opomba:					
Gradnjo objekta prilagoditi dejanskemu/ obstoječemu stanju, ob morebitnih odstopanjih obvestiti odgovornega vodjo projekta.					
LAZAR PROJEKTIVNI BIRO LAZAR D.O.O. LENDAVSKA 57A, 9000 MURSKA SOBOTA, SLOVENIJA TEL.02/522 15 70 FAX.02/522 15 71 INFO@BIRO-LAZAR.SI WWW.BIRO-LAZAR.SI					
INVESTITOR :			ODGOVORNI VODJA PROJEKTA :		
MO MURSKA SOBOTA KARDOŠEVA 2, 9000 M. SOBOTA			TOMAŽ LAZAR UNIV.DIPL.INŽ.ARH.		
OBJEKT :			ODGOVORNI PROJEKTANT FAZE :		
VAŠKO GASILSKI DOM VEŠČICA			TOMAŽ LAZAR UNIV.DIPL.INŽ.ARH.		
NAČRT :			SODELAVCI :		
TLORIS TEMELJEV			BRIGITA LAZAR GRADB. TEHN. ANDREJ LAZAR UNIV.DIPL.GOSP.INŽ.GR.		
VRSTA PROJEKTA :	FAZA PROJEKTA :	MERILO :	ŠT. NAČRTA :	DATUM :	ŠTEVILKA LISTA :
1-ARHITEKTURA	PGD	1 : 1 0 0	P 17-11- A	AVGUST 2011	1