


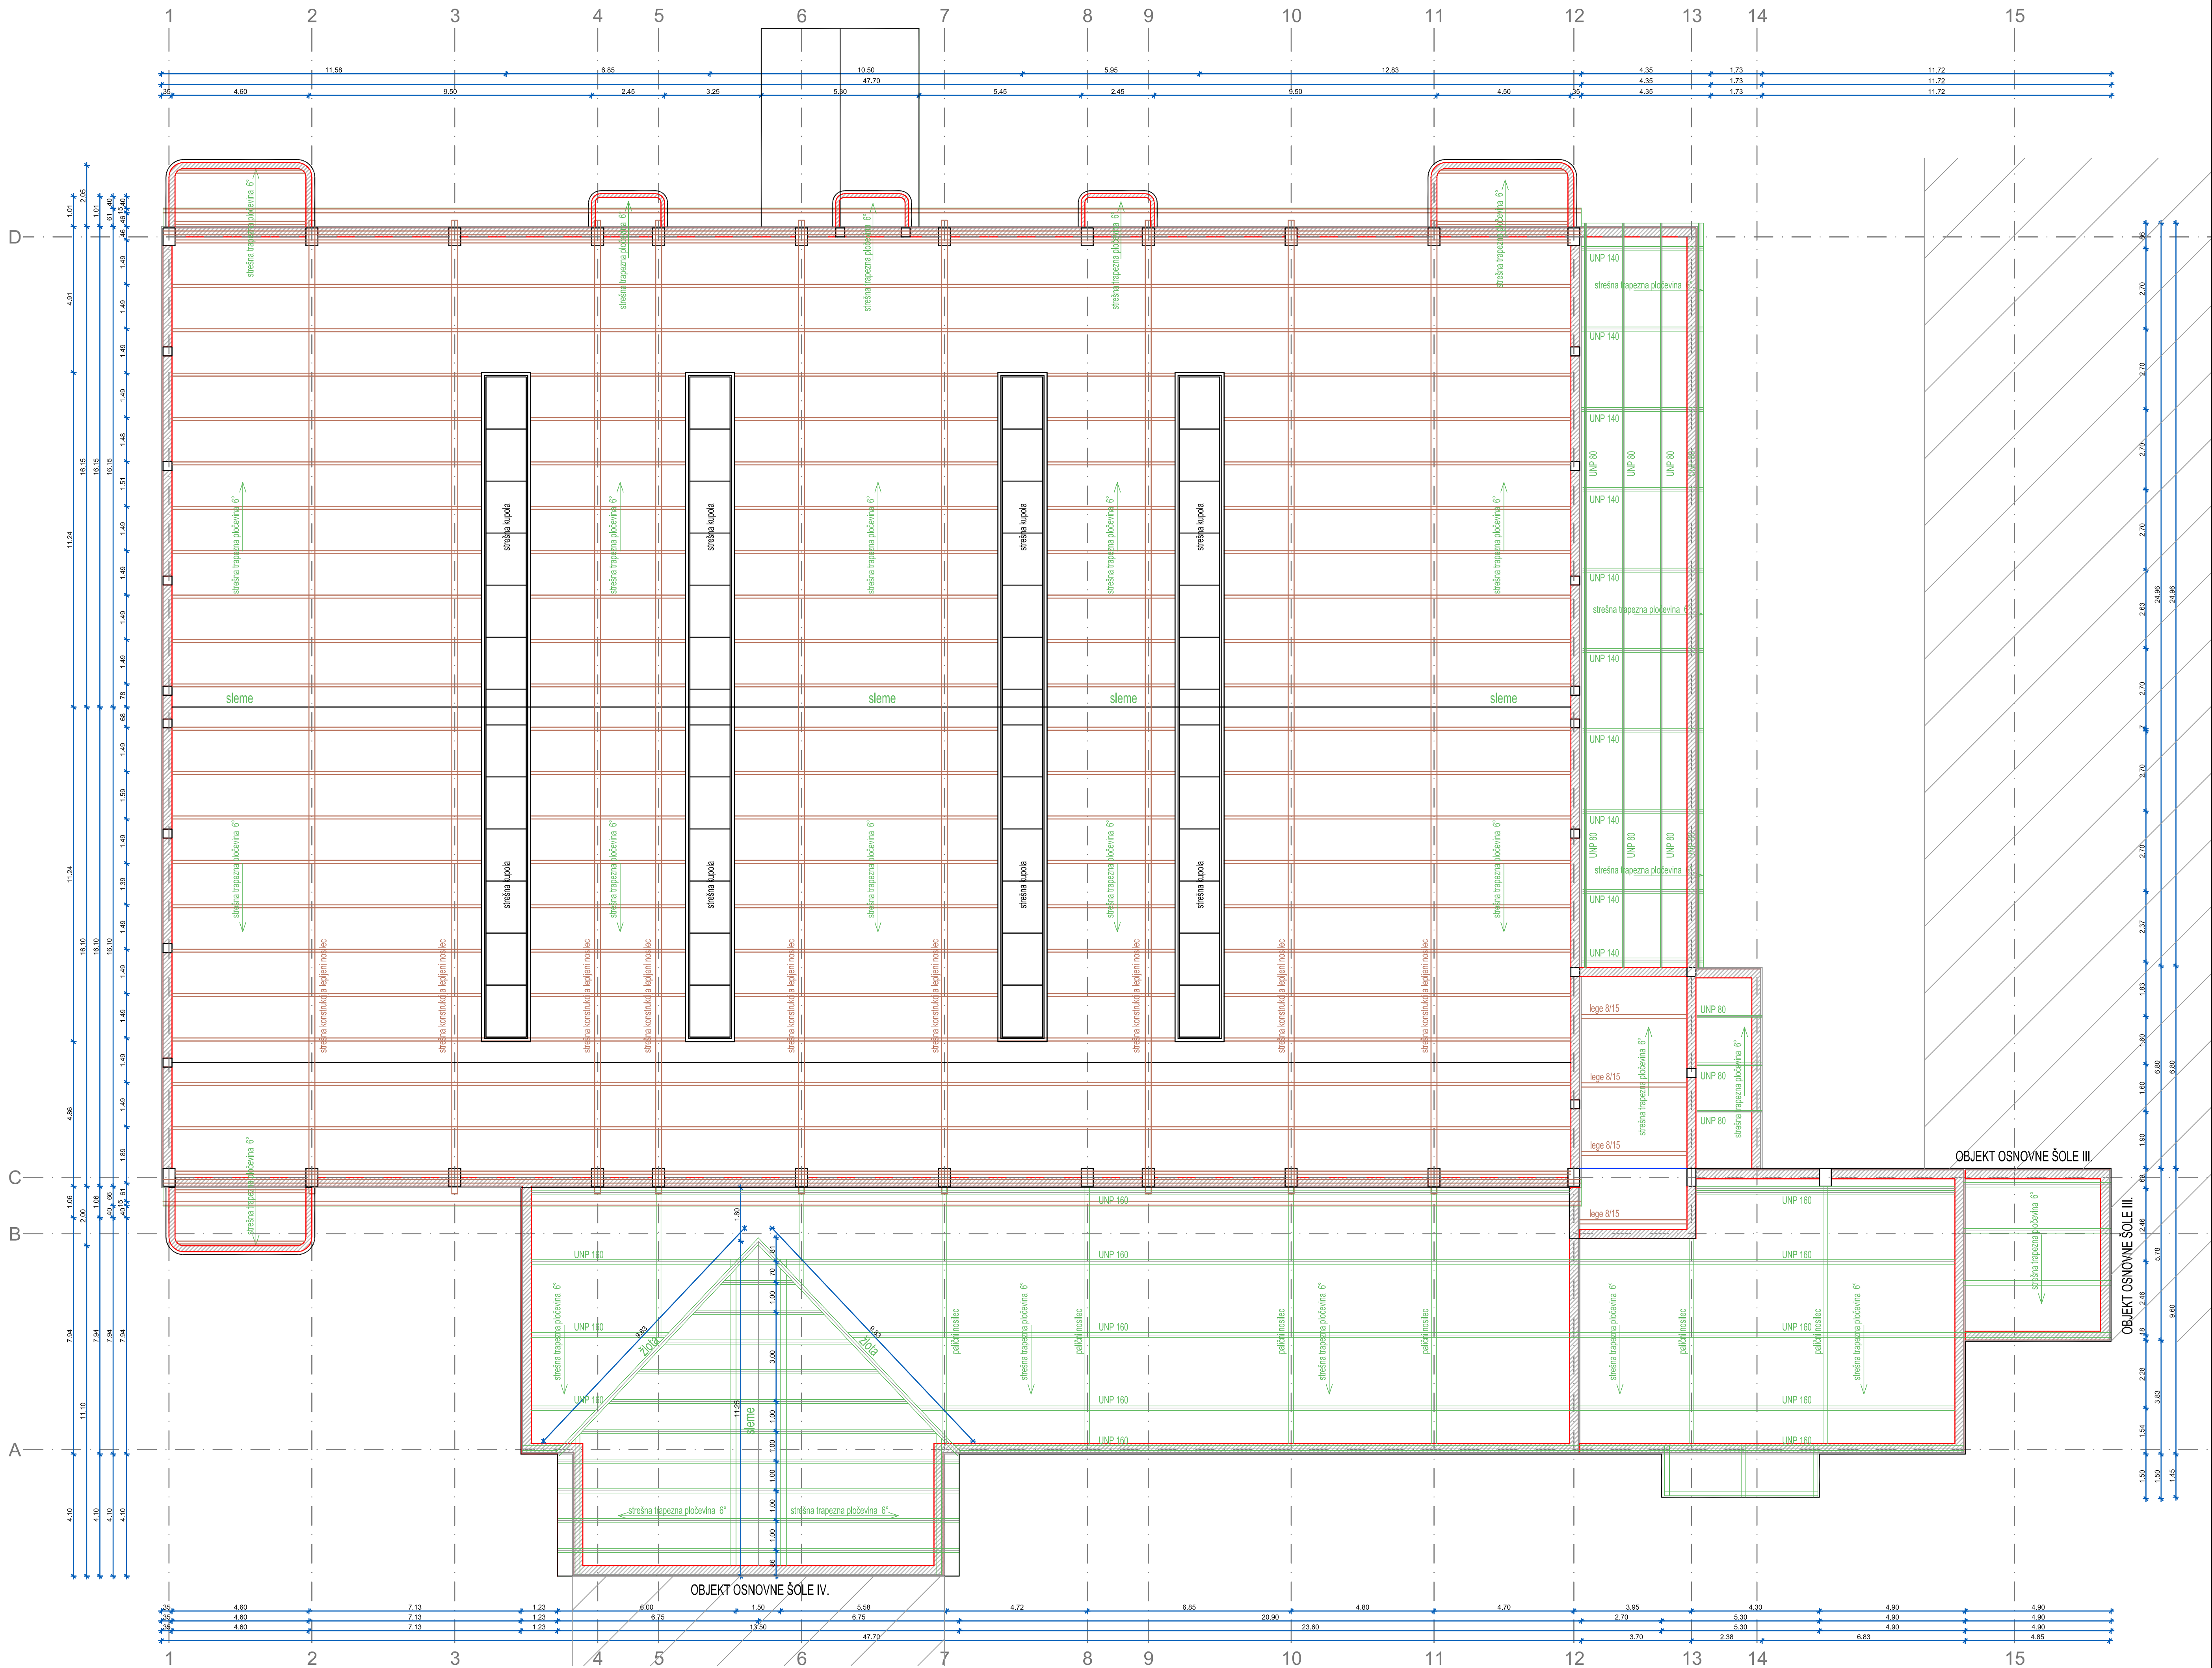

Opomba:
Dela prilagoditi dejanskemu/ obstoječemu stanju, ob morebitnih odstopanjih obvestiti odgovornega vodjo projekta in nadzornika.

LAZAR PROJEKTIVNI BIRO LAZAR D.O.O. LENDAVSKA 57A, 9000 MURSKA SOBOTA, SLOVENIJA TEL.02/522 15 70 FAX.02/522 15 71 INFO@BIRO-LAZAR.SI WWW.BIRO-LAZAR.SI					
INVESTITOR : MESTNA OBČINA M. SOBOTA KARDODŠEVA 2, 9000 M. SOBOTA			ODGOVORNI VODJA PROJEKTA : TOMAŽ LAZAR UNIV.DIPL.INŽ.ARH.		
OBJEKT : SANACIJA KRITINE NA TELOVADNICI OŠ III			ODGOVORNI PROJEKTANT FAZE : TOMAŽ LAZAR UNIV.DIPL.INŽ.ARH.		
NAČRT : TLORIS OSTRÉŠJA OBSTOJEČE STANJE			SODELAVCI : ANDREJ LAZAR UNIV.DIPL.OŠP.INŽ.GR. BRIGITA LAZAR GRAD.TEH.		
VRSTA PROJEKTA : 1-ARHITEKTURA	FAZA PROJEKTA : PZI	MERILO : 1 : 100	ŠT. NAČRTA : P24-15-A	DATUM : JUNIJ 2015	ŠTEVILKA LISTA :