


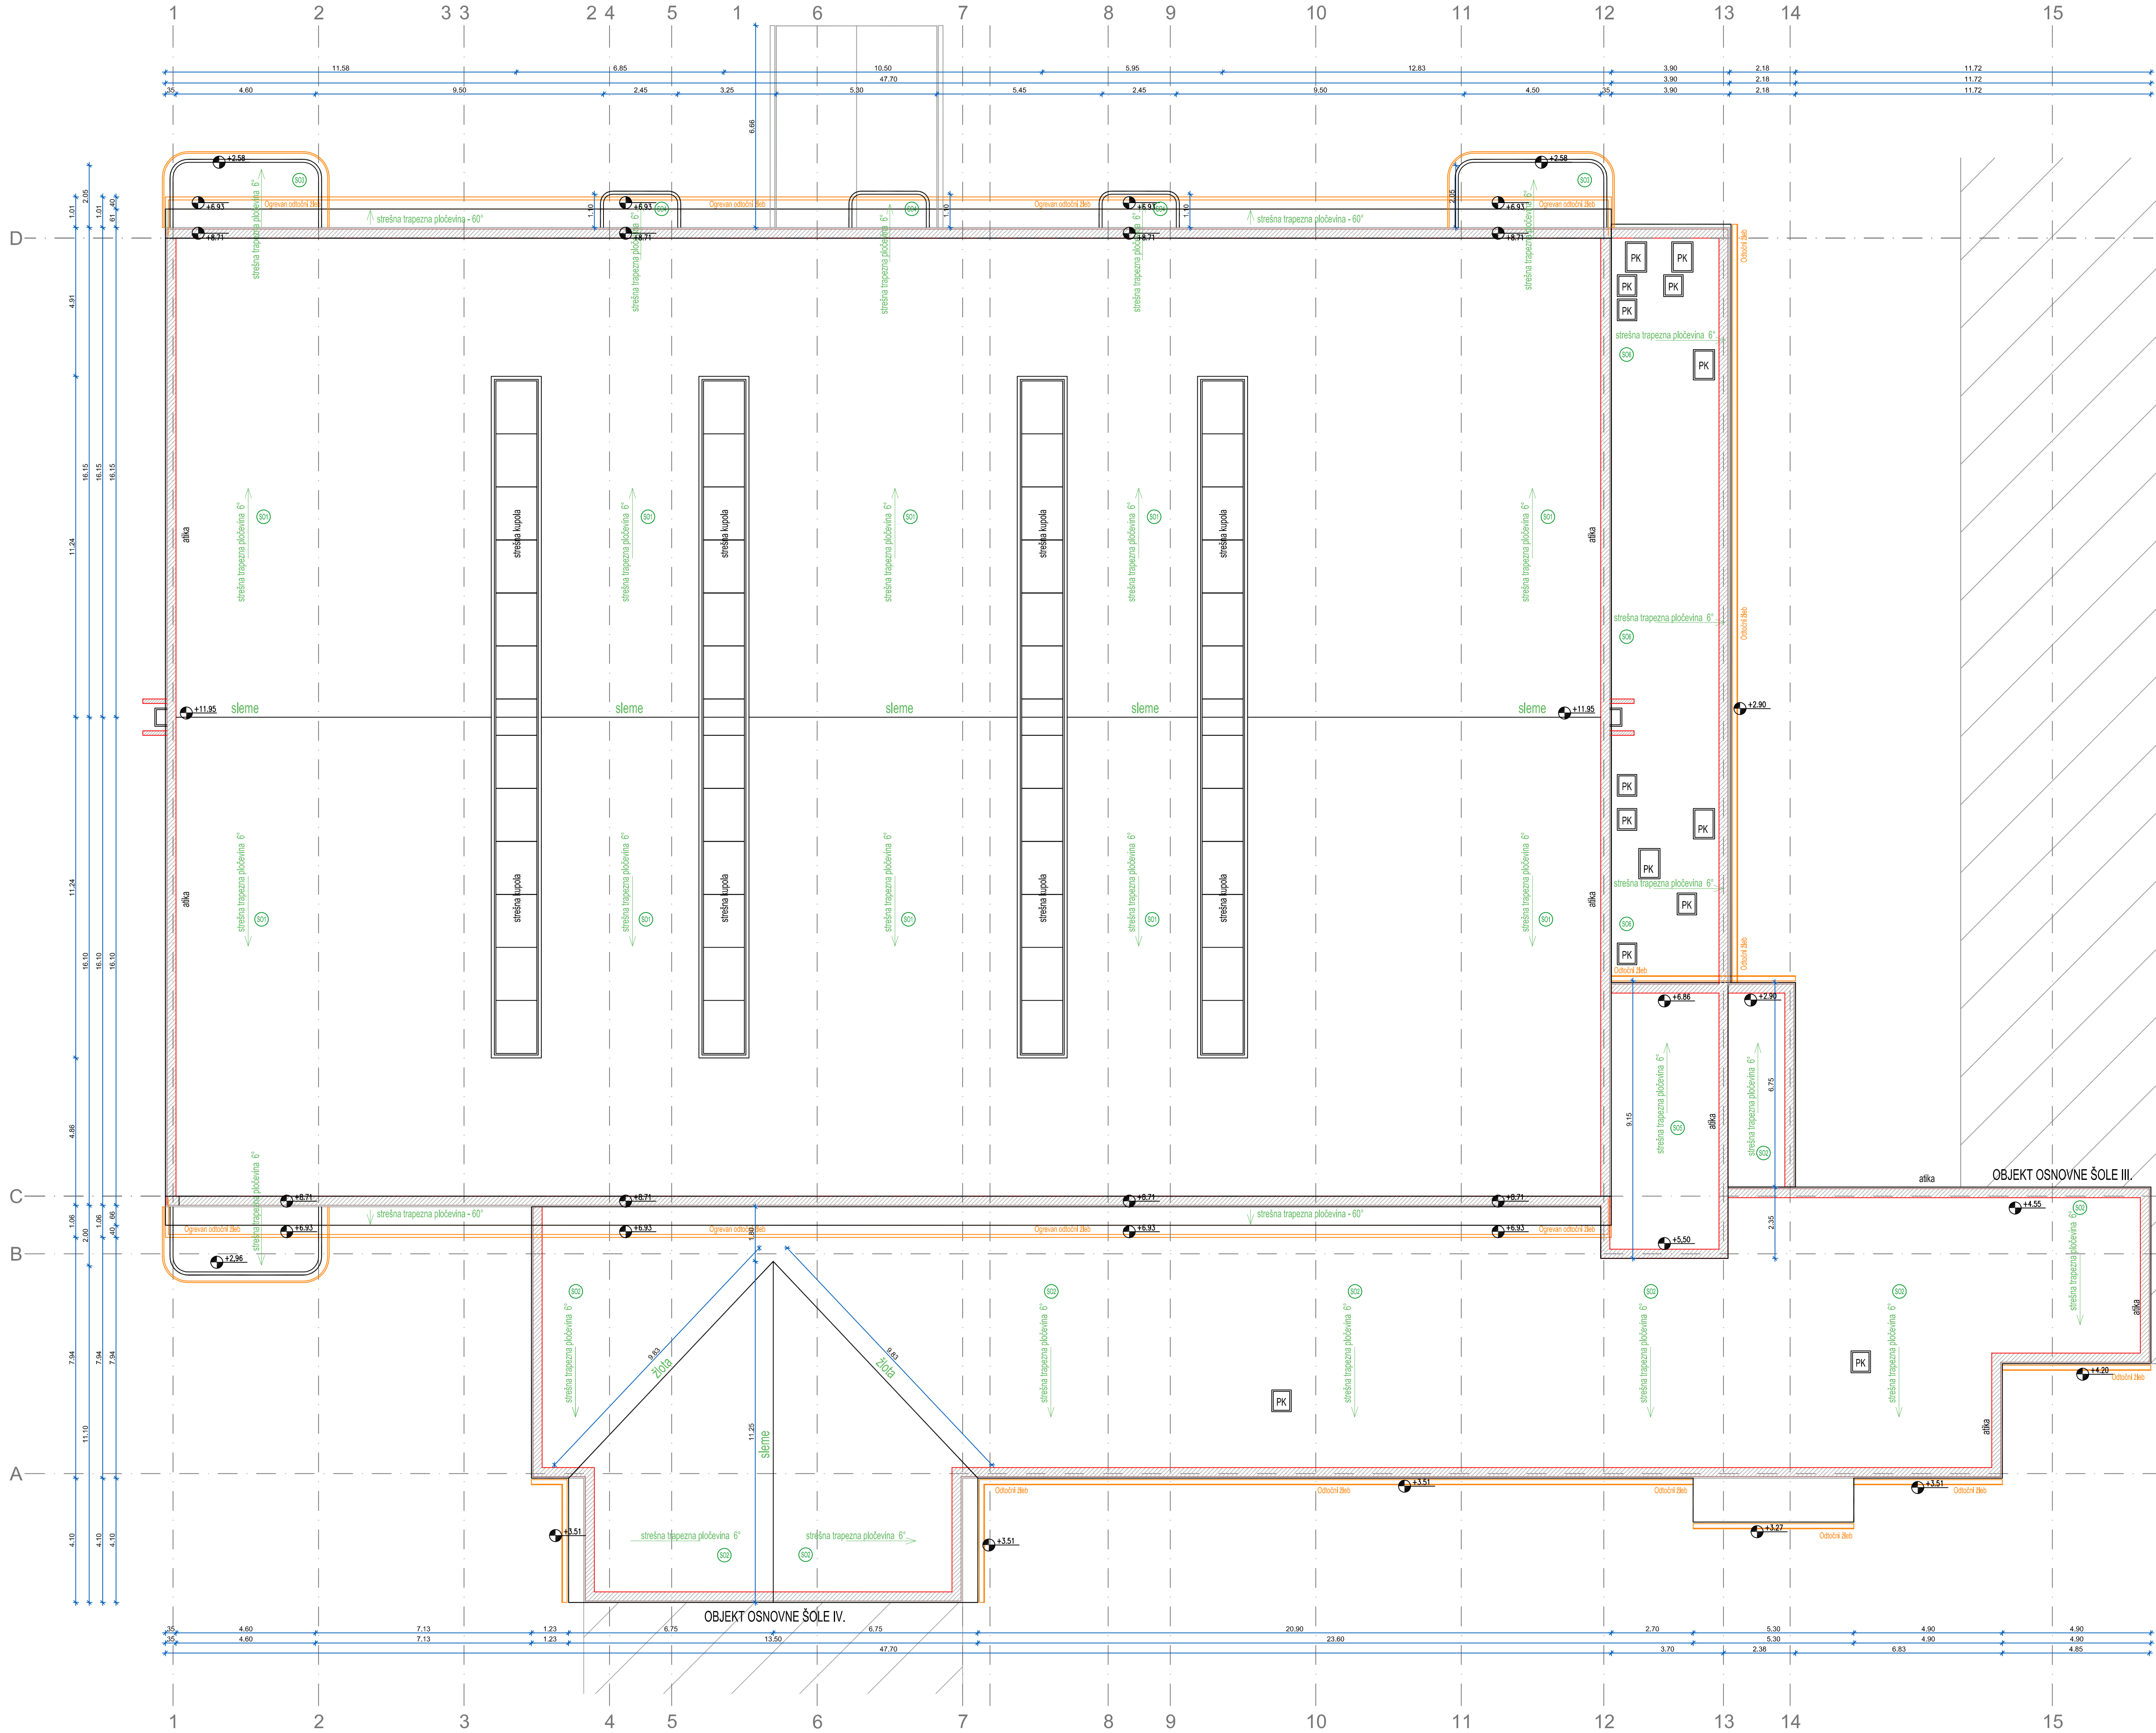

LEGENDA

OBSTOJEČE

nosilna konstrukcija (opeka, beton)

alu trapezna pločevina T39/200 deb. 0,8 mm (obstoječa kritina na objektu)

Opomba:

Dela prilagoditi dejanskemu/ obstoječemu stanju, ob morebitnih odstopanjih obvestiti odgovornega vodjo projekta in nadzornika.

Vse dimenzije in mere na objektu, ki zadevajo dano investicijo je potrebno prevriti na samem objektu, ob morebitnih odstopanjih obvestiti odgovornega vodjo projekta in nadzornika.

		PROJEKTIVNI BIRO LAZAR D.O.O.	
LENDAVSKA 57A, 9000 MURSKA SOBOTA, SLOVENIJA		TEL:02/522 15 70 FAX:02/522 15 71 INFO@BIRO-LAZAR.SI WWW.BIRO-LAZAR.SI	
INVESTITOR :		ODGOVORNI VODJA PROJEKTA :	
MESTNA OBČINA M. SOBOTA		TOMAŽ LAZAR UNIV.DIPL.INŽ.ARH.	
OBJEKT :		ODGOVORNI PROJEKTANT FAZE :	
SANACIJA KRITINE NA		TOMAŽ LAZAR UNIV.DIPL.INŽ.ARH.	
TELOVADNICI OŠ III		SODELAVCI :	
NAČRT :		ANDREJ LAZAR UNIV.DIPL.OŠP.INŽ.GR.	
TLORIS STREHE		BRIGITA LAZAR GRADB.TEH.	
OBSTOJEČE STANJE		ST. NAČRTA :	
VRSTA PROJEKTA :	FAZA PROJEKTA :	MERILO :	DATUM :
1-ARHITEKTURA	PZI	1 : 100	JUNI 2015