


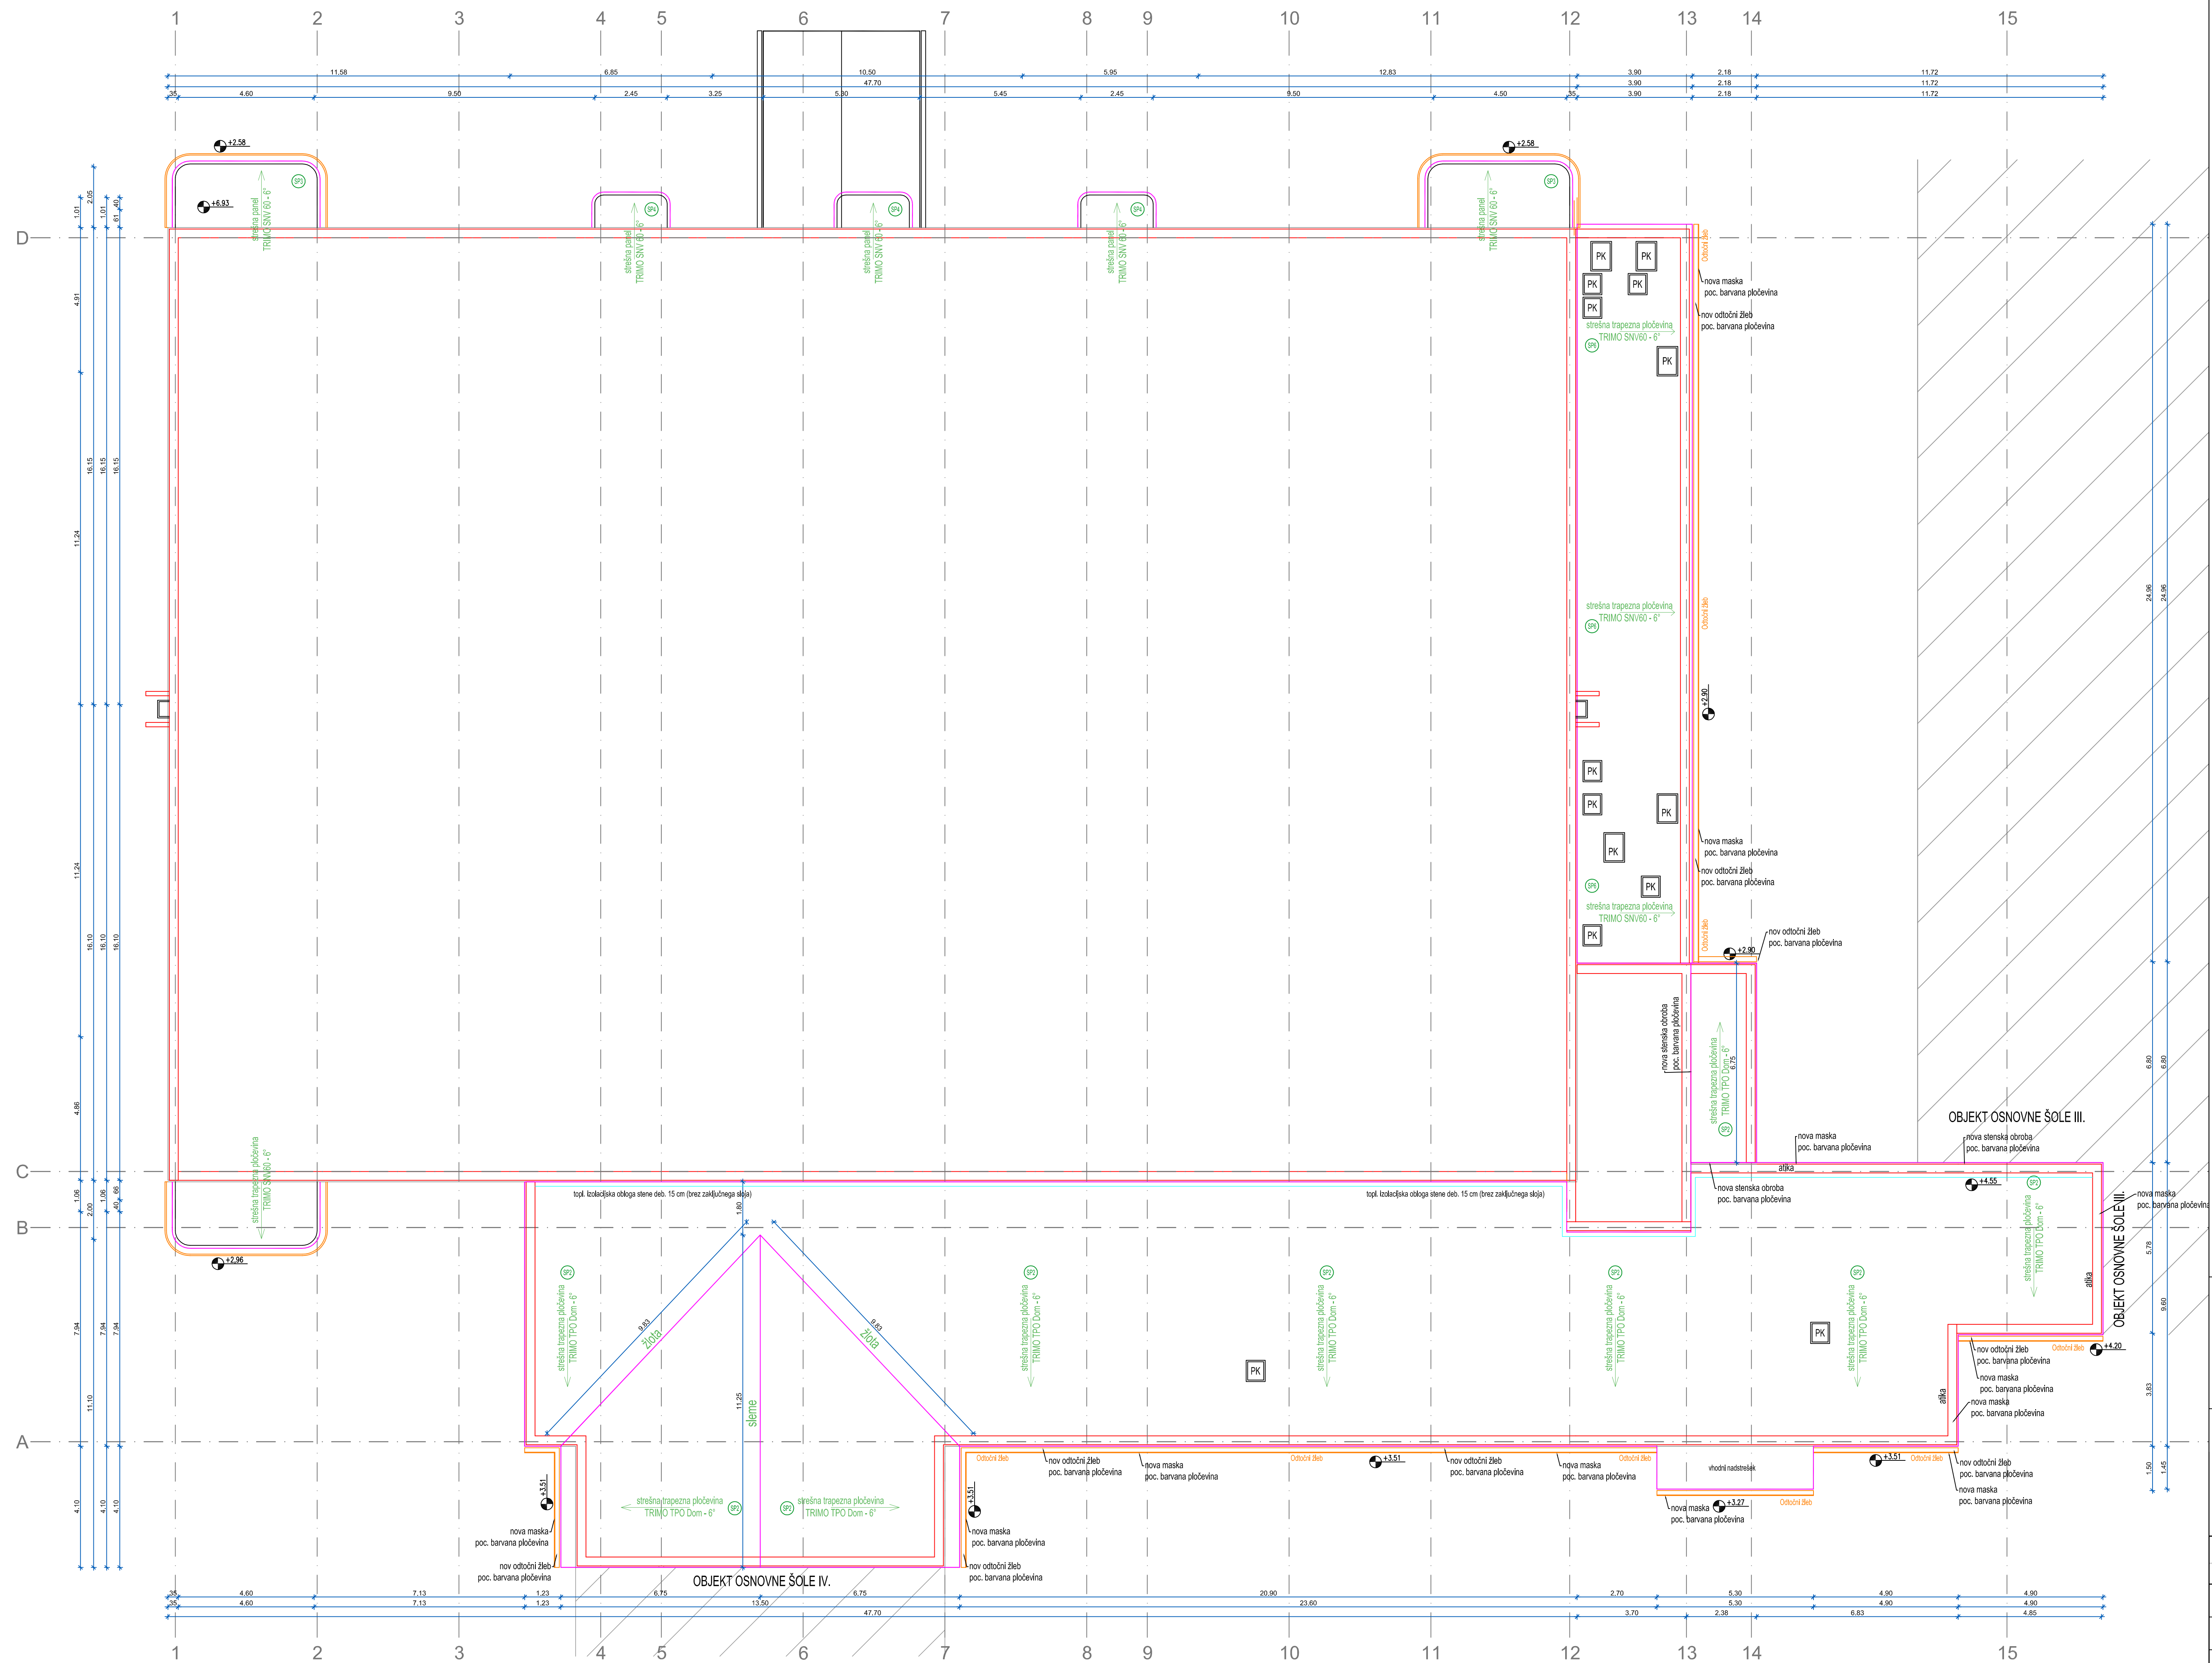

LEGENDA	
OBSTOJEČE	PREDVIDENO
 nosilna konstrukcija (opeka, beton)	 fasada (prez zaključnega sloja)
	 odvodnja strehe
	 nova kritina objekta

Opomba:

Dela prilagoditi dejanskemu/ obstoječemu stanju, ob morebitnih odstopanjih obvestiti odgovornega vodjo projekta in nadzornika.

Vse dimenzije in mere na objektu, ki zadevajo dano investicijo je potrebno previti na samem objektu, ob morebitnih odstopanjih obvestiti odgovornega vodjo projekta in nadzornika.

	PROJEKTIVNIO BIRO LAZAR D.O.O. LENDAVSKA 57A, 9000 MURSKA SOBOTA, SLOVENIJA TEL. 02/522 15 70 FAX. 02/522 15 71 INFO@BIRO-LAZAR.SI WWW.BIRO-LAZAR.SI		
	INVESTITOR : MESTNA OBČINA M. SOBOTA KARDOŠEVA 2, 9000 M. SOBOTA OBJEKT : SANACIJA KRITINE NA TELGVADNICE OŠ III NAČRT : TLORIŠ STREHE (DO KOTE 5.00 M) PREDVIDENO		
VSEBA PROJEKTA 1"ARHITEKTURA	FAZA PROJEKTA : PZI	REBIL : 1:100	ST. NADRTA : P24-15-A
		DATUM : JUNIJ 2015	ŠTEVILKA LISTA : 4/1