


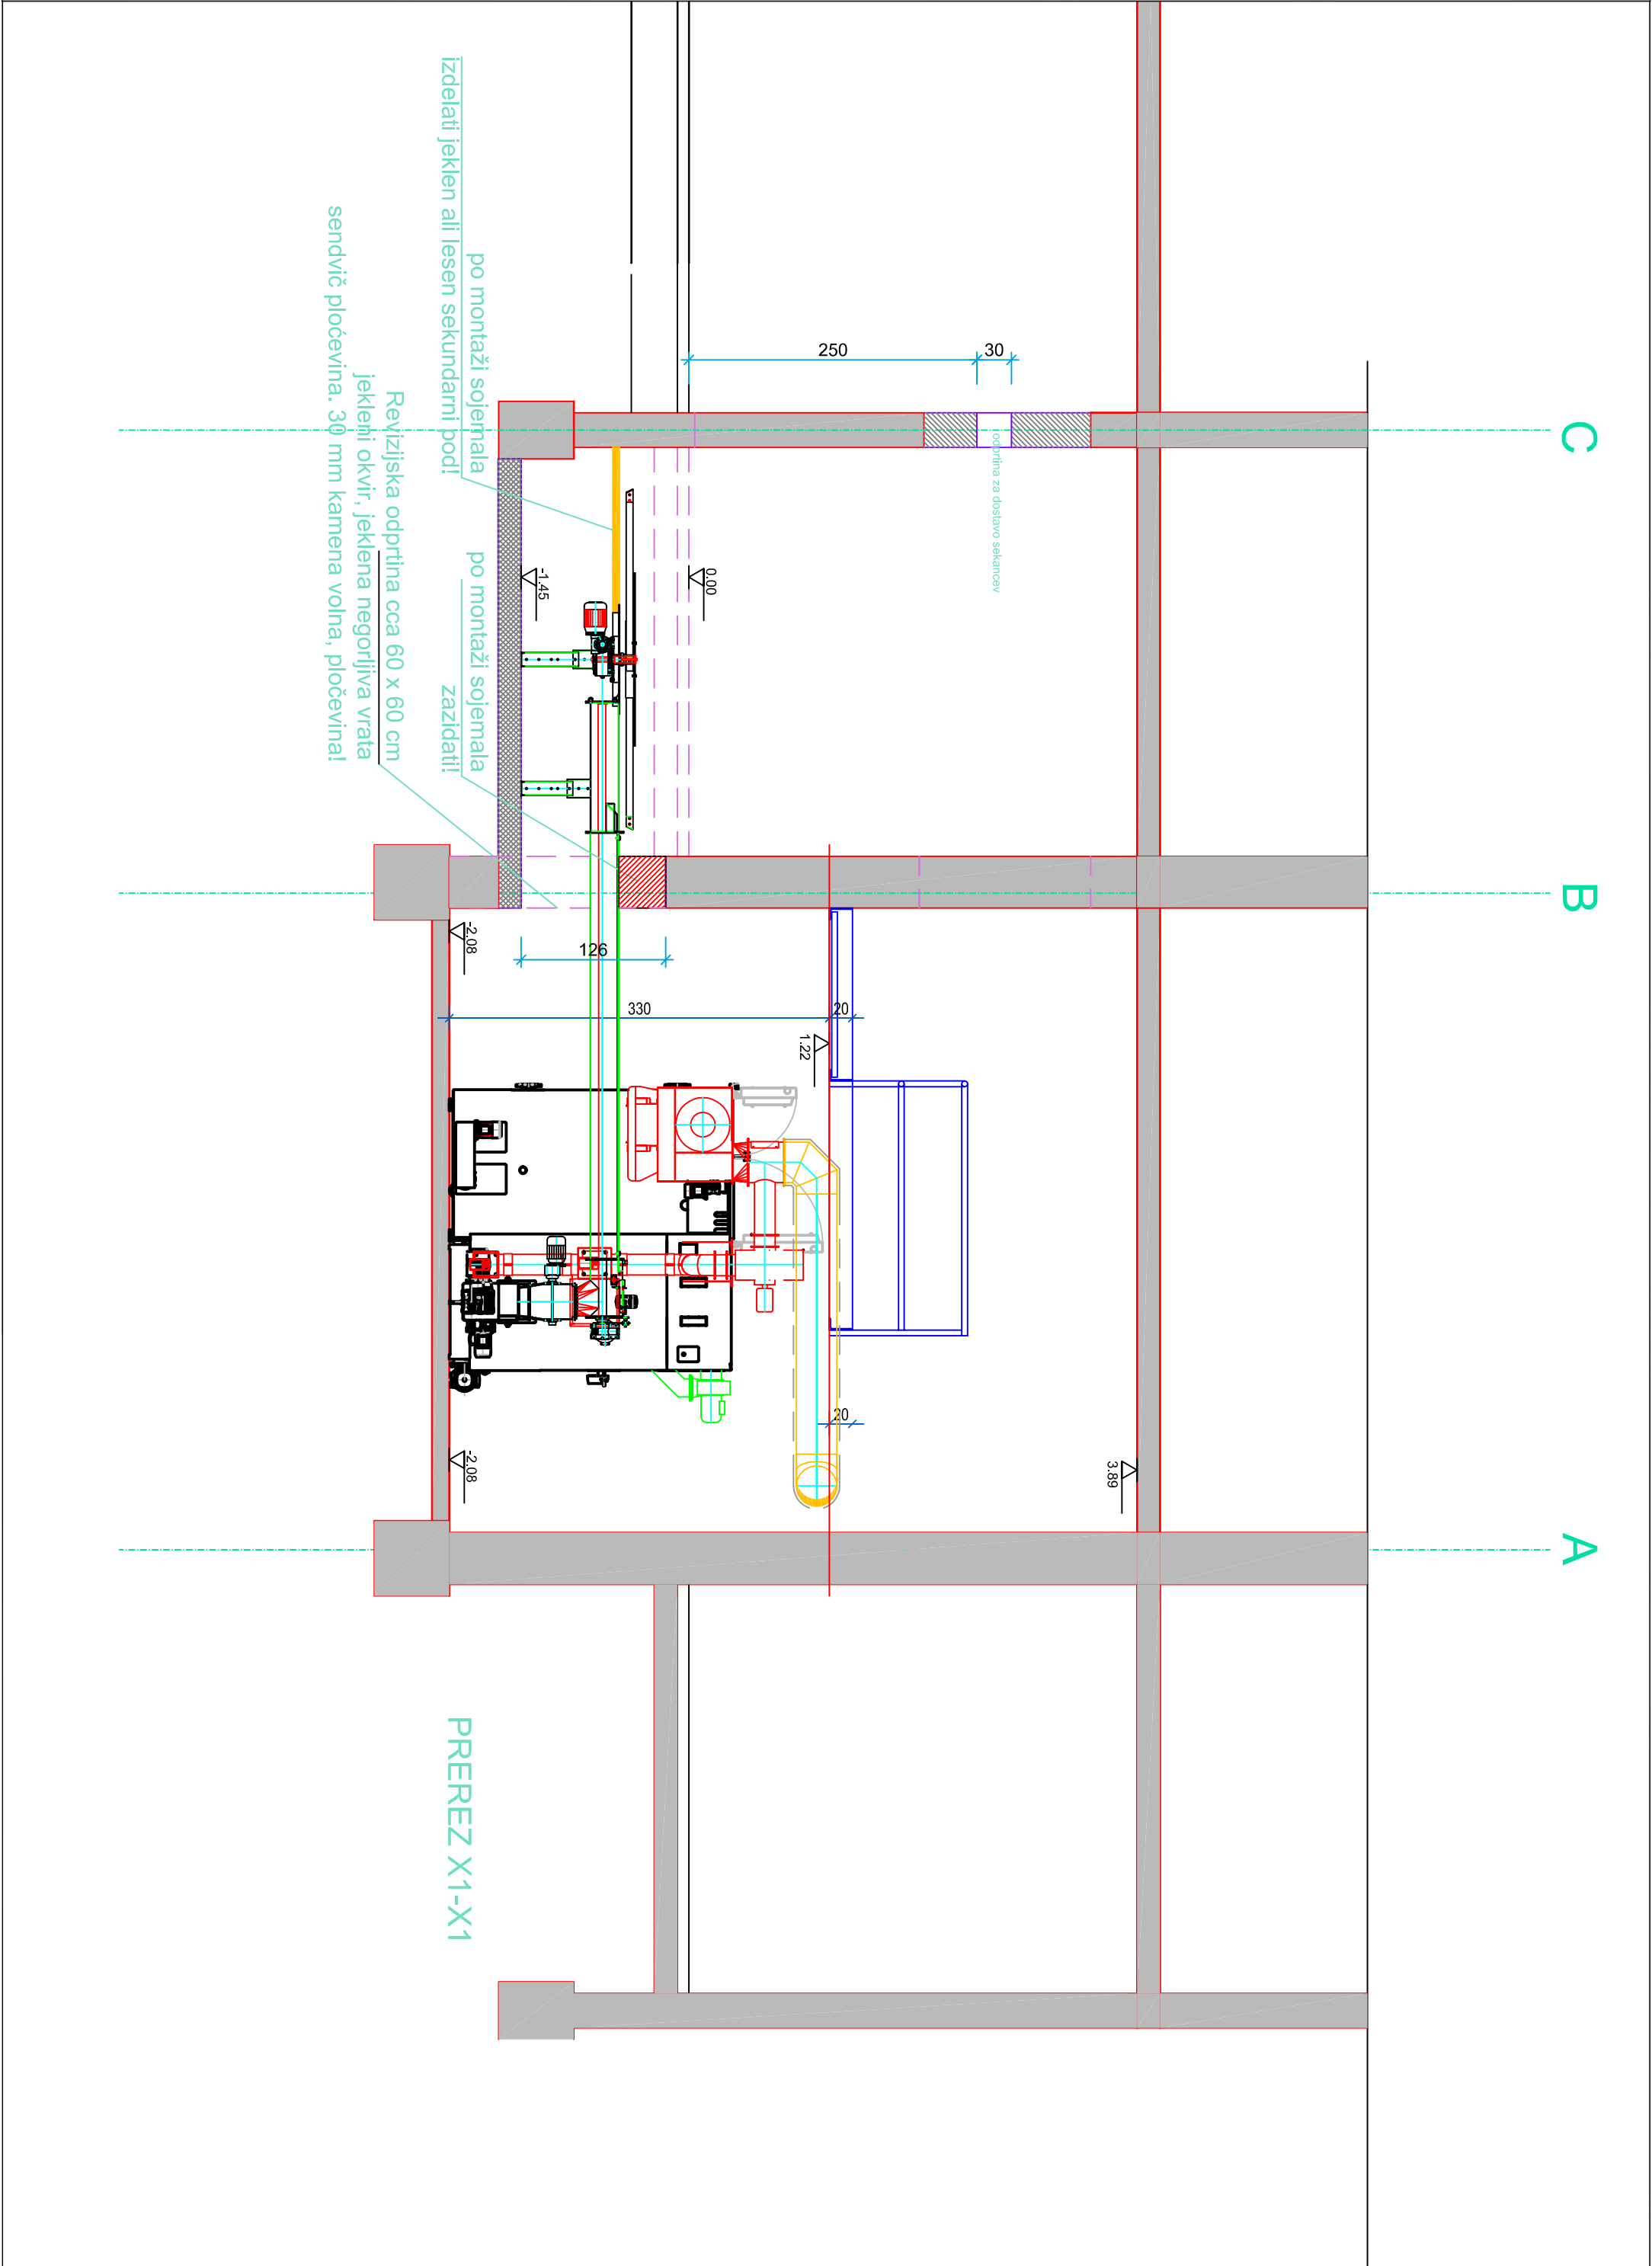

LEGENDA									
OBSTOJEČE					PREDVIDENO				
opeka, beton					jeklo				
rušitev					armiran beton				
					mavčno kartonska stena				