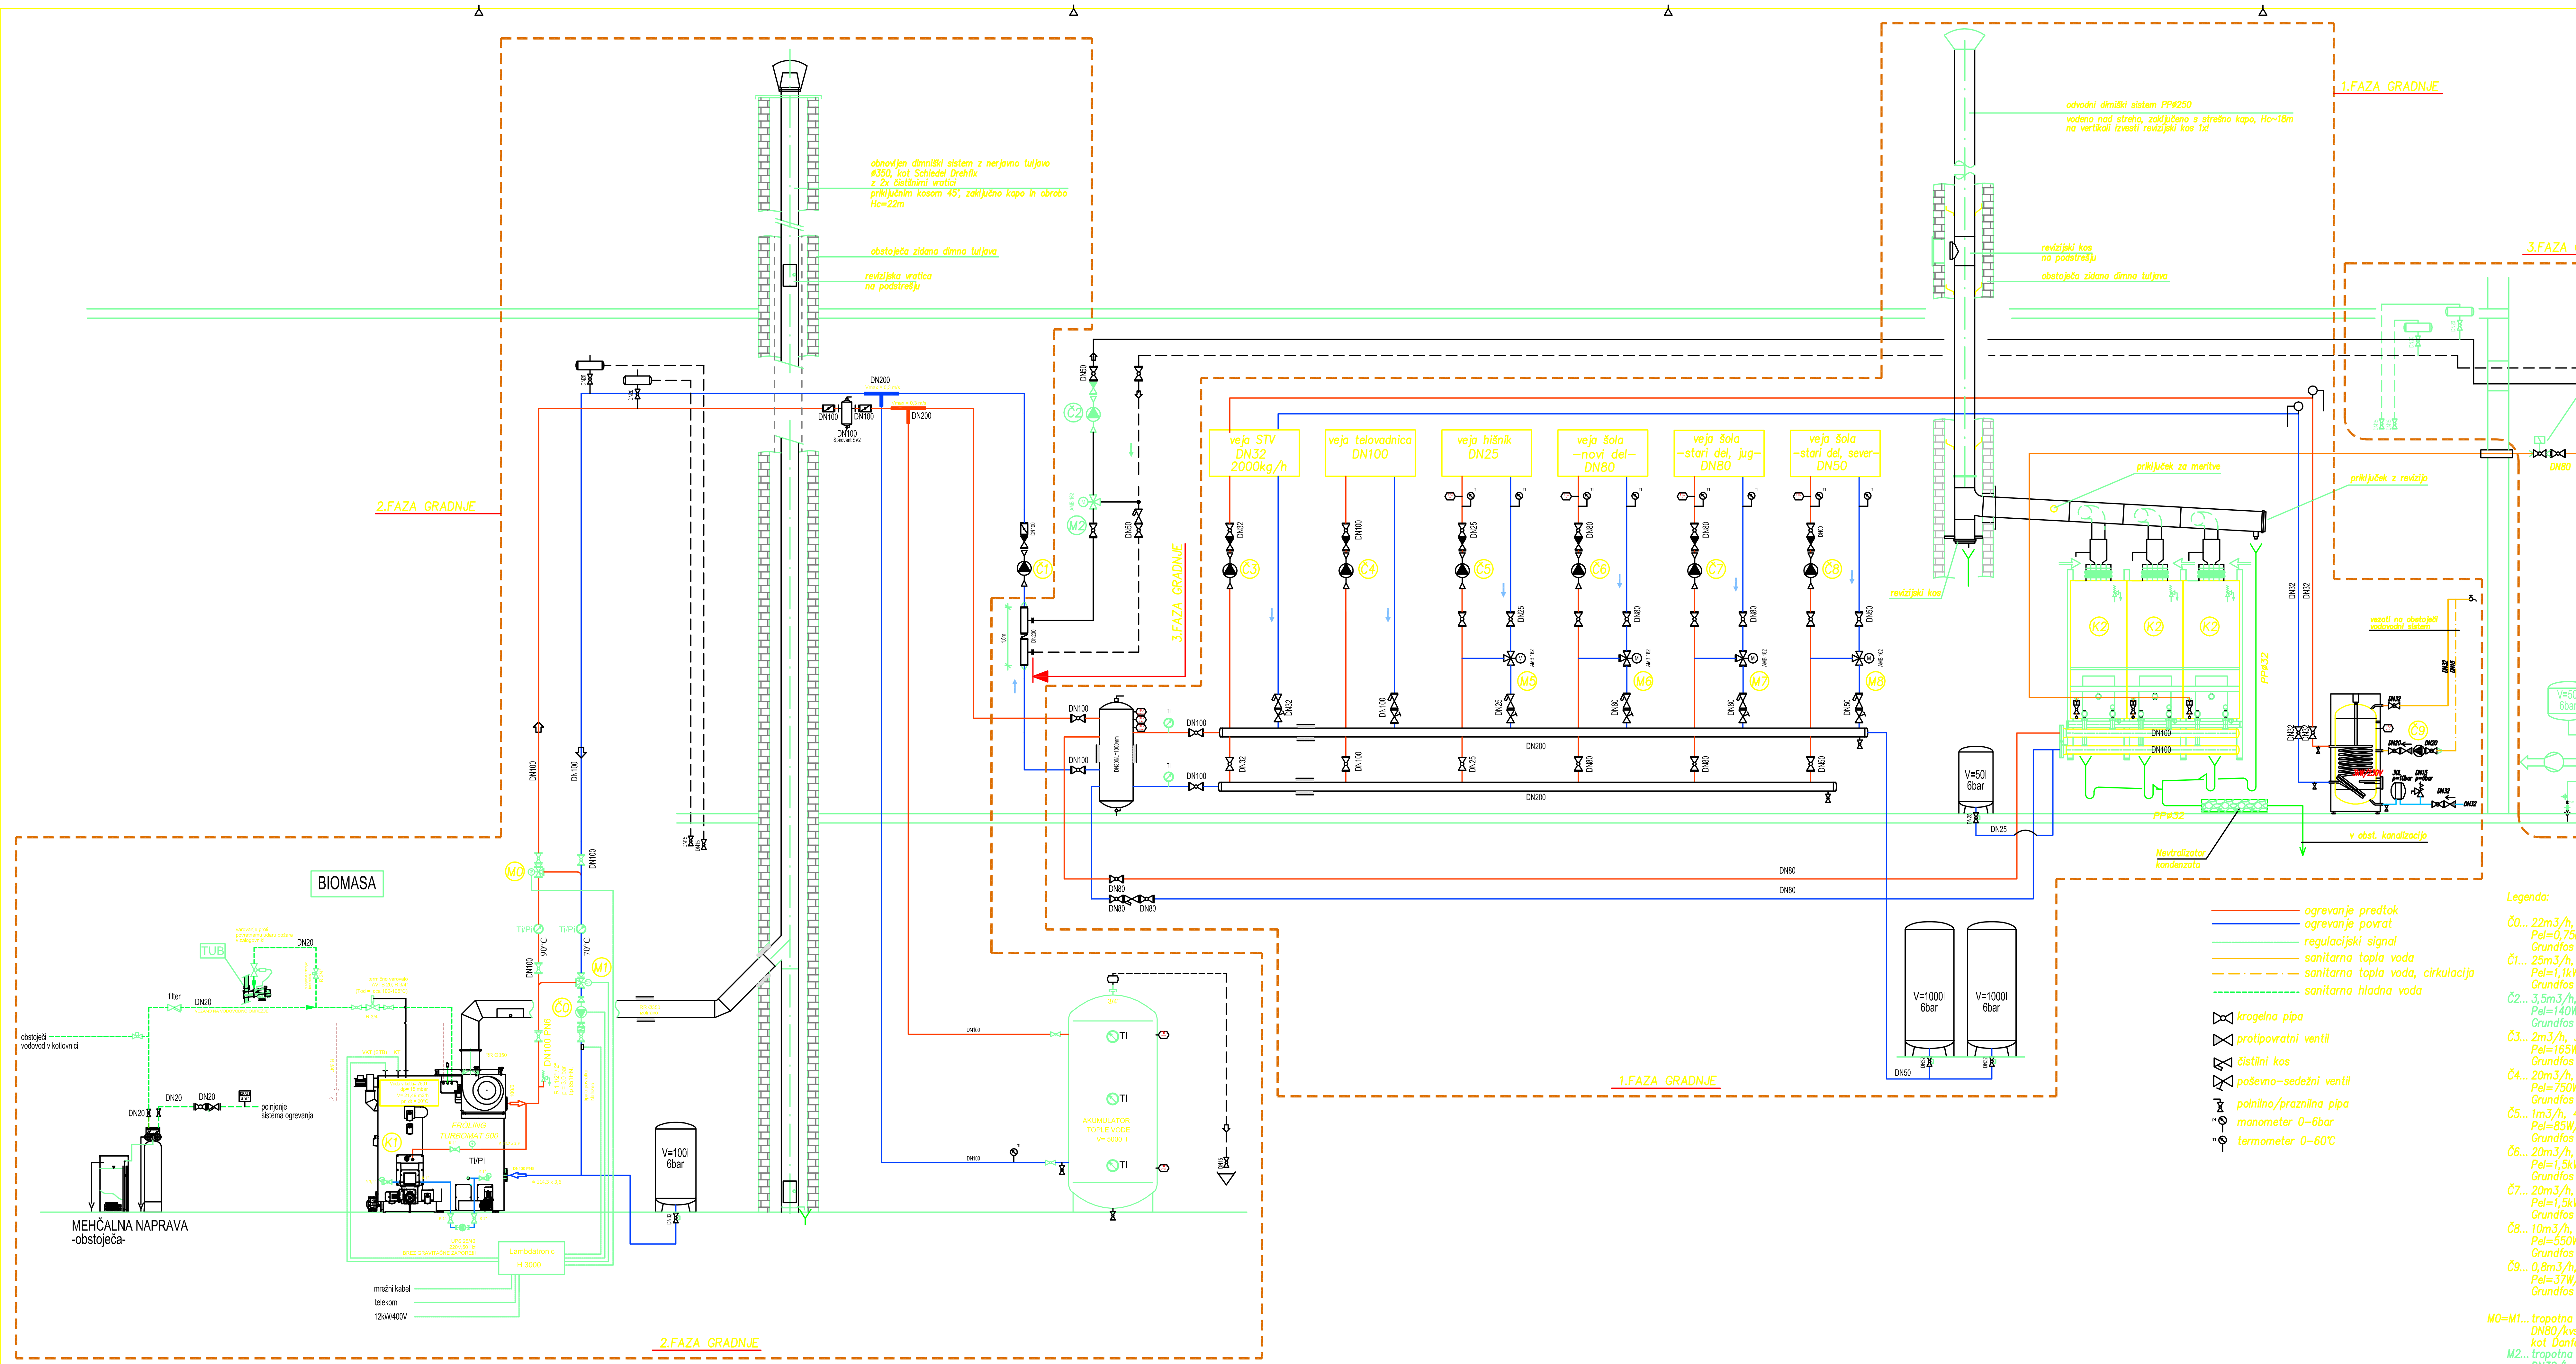

Legenda:

Č0... 22m3/h, 45kPa
Pel=0,75kW/400V
Grundfos tip TPE 50-180/2-S

Č1... 25m3/h, 55kPa
Pel=1,1kW/400V
Grundfos tip TPE65-120/2-S

Č2... 3,5m3/h, 40kPa, 2. FAZA!
Pel=140W/230V
Grundfos tip Magna 25-80

Č3... 2m3/h, 35kPa
Pel=165W/230V
Grundfos tip UPS 25/80

Č4... 20m3/h, 70kPa
Pel=750W/380V
Grundfos tip TPE50-180/2-S

Č5... 1m3/h, 40kPa
Pel=85W/230V
Grundfos tip Magna 25-60

Č6... 20m3/h, 120kPa
Pel=1,5kW/400V
Grundfos tip TPE65-180/2-S

Č7... 20m3/h, 120kPa
Pel=1,5kW/400V
Grundfos tip TPE65-180/2-S

Č8... 10m3/h, 100kPa
Pel=550W/230V
Grundfos tip TPE40-180/2-S

Č9... 0,8m3/h, 32kPa
Pel=37W/230V
Grundfos tip Magna 25-40N

M0=M1... tropotna regul. pipa
DN80/kvs=150/dp=3kPa
kot Danfos HFE3+AMB182/230V

M2... tropotna regul. pipa; 2.FAZA!
DN32/kvs=28/dp=3kPa
kot Danfos HFE3+AMB162/230V

M5... tropotna regul. pipa
DN20/kvs=12/dp=2kPa
kot Danfos HFE3+AMB162/230V

M6... tropotna regul. pipa
DN65/kvs=90/dp=5kPa
kot Danfos HFE3+AMB182/230V

M7... tropotna regul. pipa
DN65/kvs=90/dp=5kPa
kot Danfos HFE3+AMB182/230V

M8... tropotna regul. pipa
DN40/kvs=44/dp=5kPa
kot Danfos HFE3+AMB162/230V

K1... toplovodni kotel na lesne sekance
toplotne moči 500kW
kot Fröhling TM500 KOM-S
priključna el. moč kotla in pripadajočih naprav 12kW/400V

K2... kondenzacijski toplovodni kotel na zemeljski plin
toplotne moči 100kW, 3kom. vezano v kaskado
kot Buderus GB162-100 s hidro modulom
priključna el. moč kotla 0,35kW/230V

VELING-DEOL d.o.o.

VELING-DEOL
Projektiranje in energetski inženiring d.o.o.
Razlagova 46, 9000 Murska Sobota
Telefon: 02/5661122; 02/5781138
031-773-305, 031-695-112
E-mail: veling@siol.net
E-mail: deol@siol.net

Investitor:
Mestna občina Murska Sobota
Kardoševa 2, Murska Sobota

	Ime in priimek:	Id. številka:	Podpis:
OVP:	Tomaž Lazar, udia	A-0072	
OP:	Oletič D., dis	S-1281	
Sodelavec:			

Št. projekta: P11-12

Št. načrta: 09D/2012

Merilo: 1:x

Opomba:

Datum: JUN. 2012

Risba št.: 04

Objekt:
IZGRADNJA SISTEMA PRIPRAVE OGREVNEGA MEDIJA, VKLJUČ[...] S SISTEMOM ZA SOČASNO PROIZVODNJO DELA POTREBNE T[...] IN ELEKTRIČNE ENERGIJE Z VISOKIM IZKORISTKOM (SPTE)

Vrsta načrta:
Načrt strojnih instalacij in strojne opreme

Vrsta projektne dokumentacije:
PROJEKT ZA PRIDOBITEV GRADBENEGA DOVOLJENJA

Vsebina risbe:
SHEMA KOTLOVNICE