


TLORIS

Nivo nad pedestom

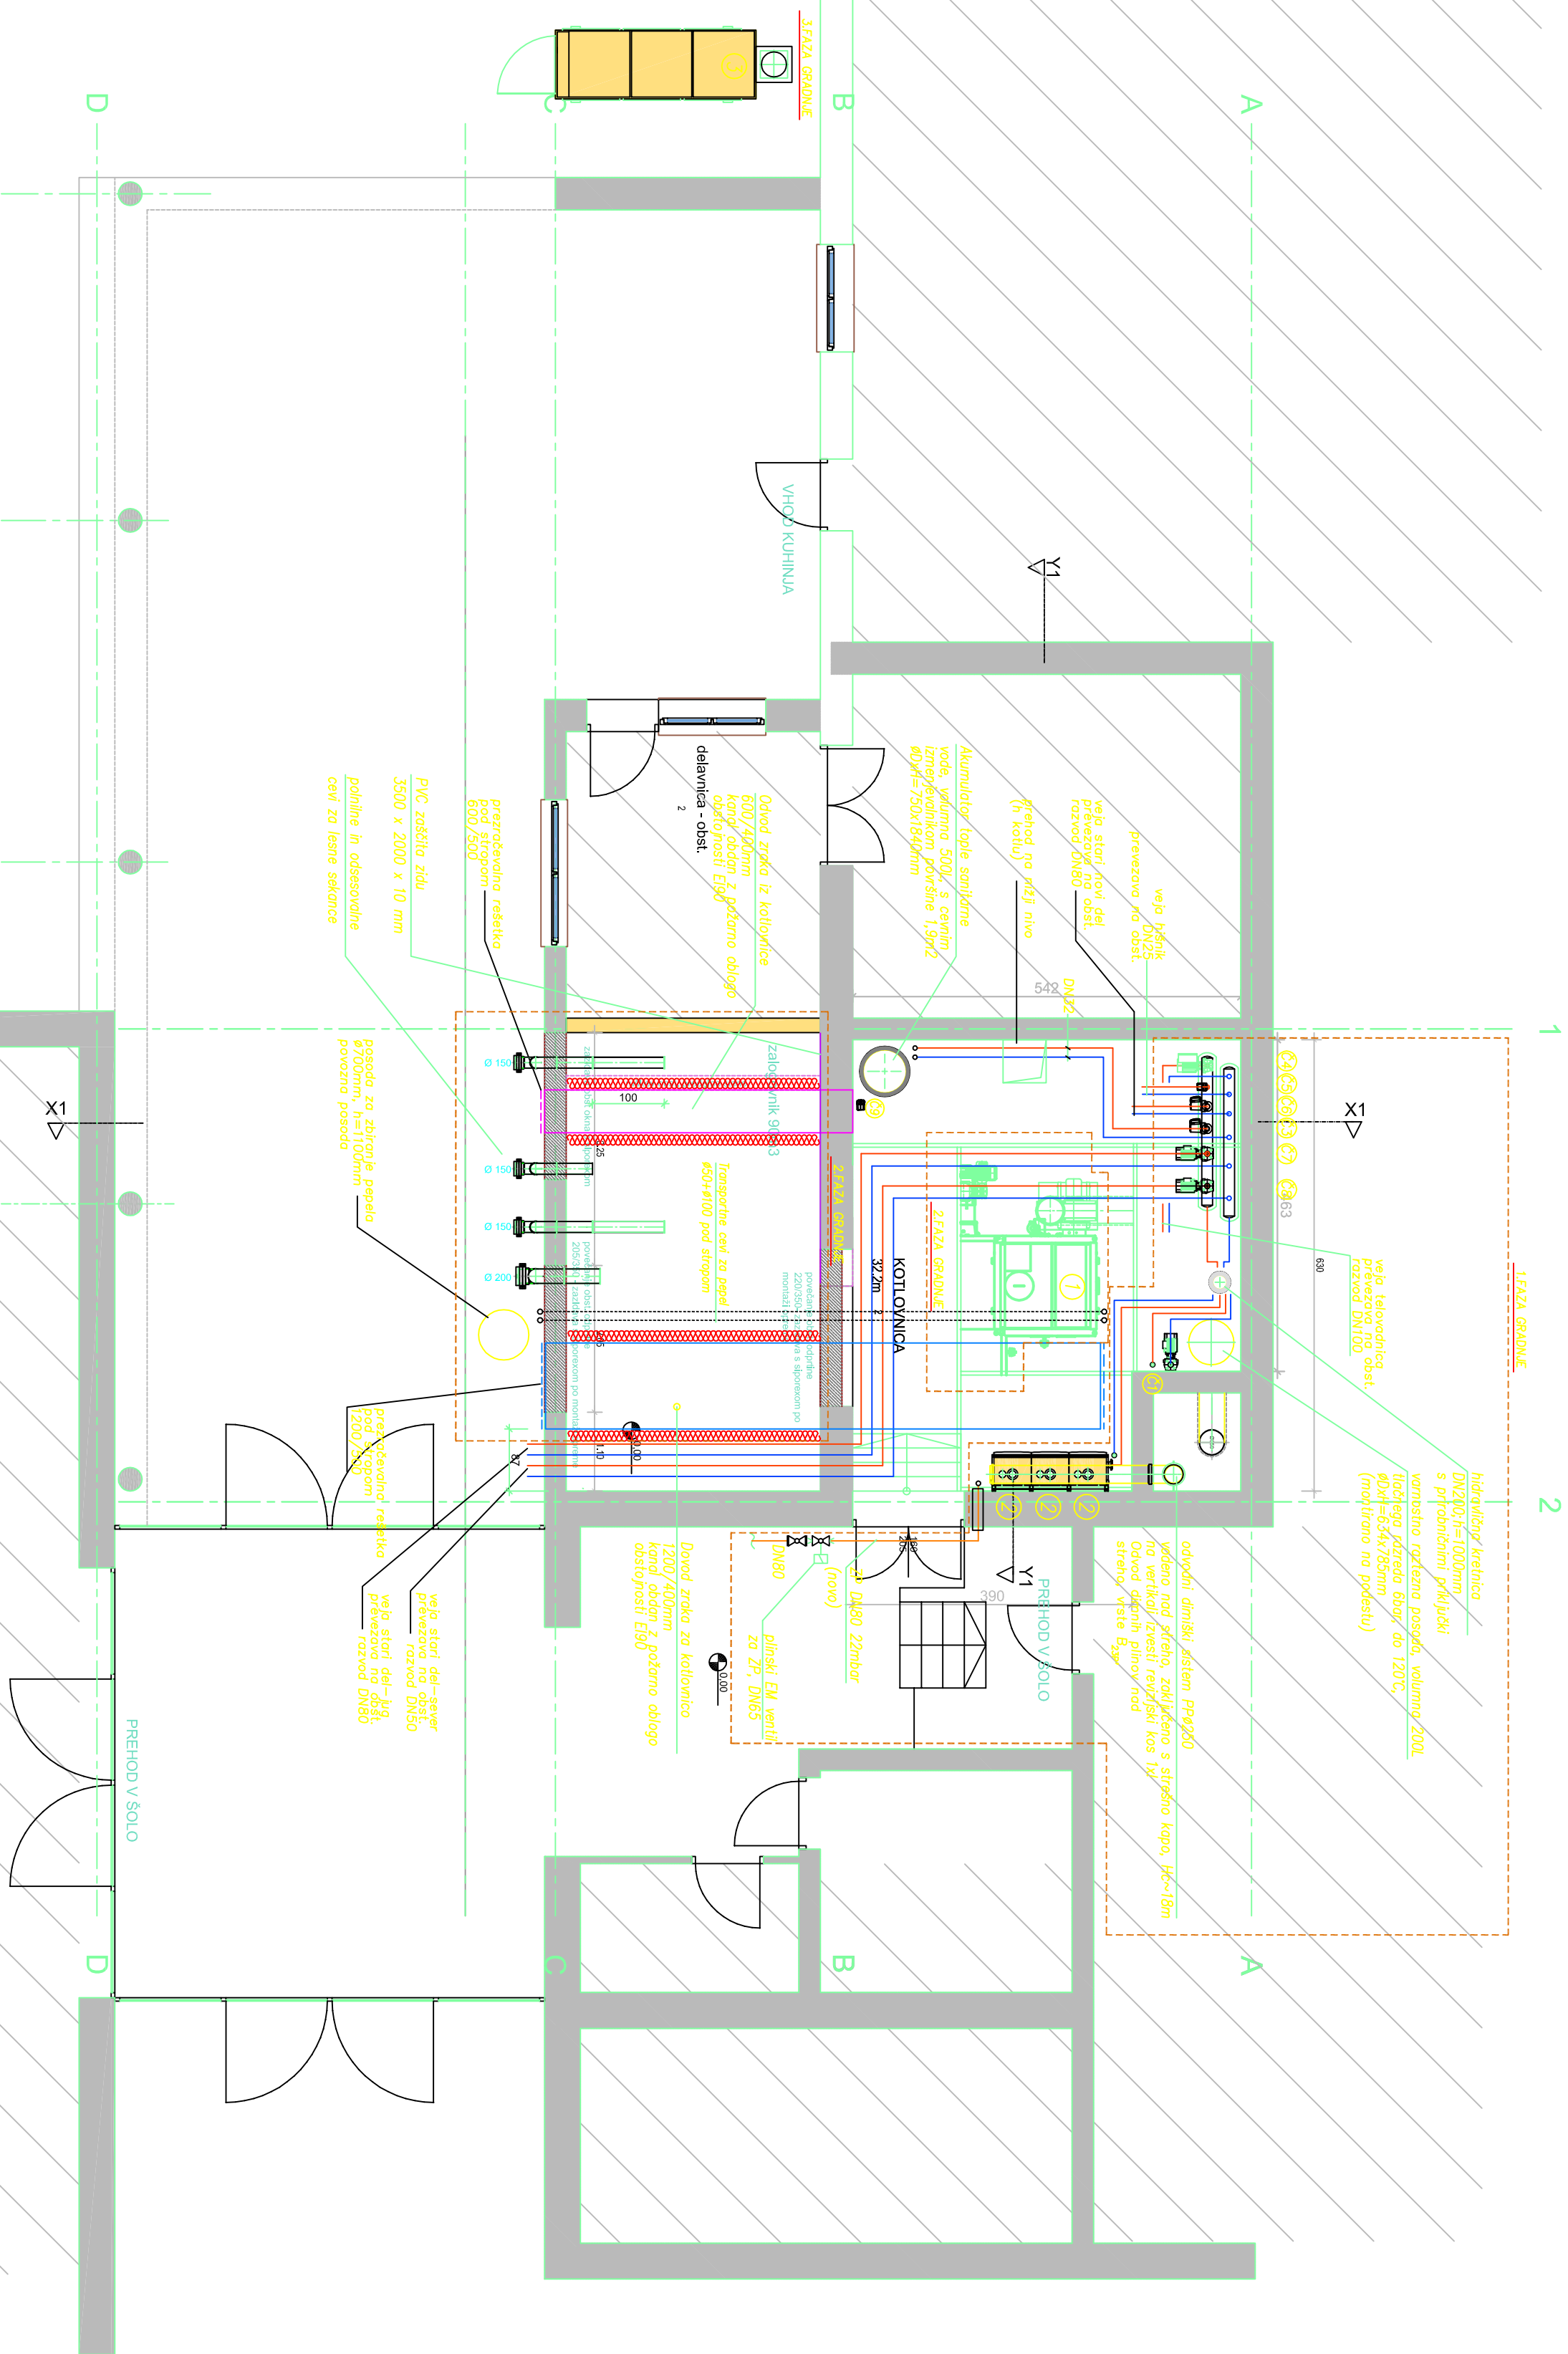

- ogrevanje predtlok
- ogrevanje povrat
- dovod zraka za zgorevanje
- odvod zraka
- sanitarna voda, iz omrežja

		Inšpektor: Mestna občina Murska Sobota Karadševa 2, Murska Sobota	
Vrsta: OPR. Datum: 15. 05. 2012 Prijem: 15. 05. 2012 Datum: 15. 05. 2012	Ime in priimek: IZ KRIVOKA Iz: Strokovna Podpis:	Izdajatelj: OBČINSKA STRELA PIRAPPE, DOGOSMEGA MEDIA, VNUJIL S. SLOVENIJE ZA SODIŠČNO PROTOKOLNO DELO, POTREBE M. REKONSTRUKCIJE, DOBROTE 2, HRSKIM IZKONJAM (SR- NOČI, STROJINI, INSTALACIJI, IN STROJE OPREMI	
Sodiščni: St. projektiranih 11-12 St. datum: 09/2012	Datum: JUN. 2012 Vredn. riske:	Vredn. riske:	
Metoda: 1:50 Datum:	Datum: JUN. 2012 Vredn. riske:	Vredn. riske:	
TLOVIS KOTLONICE -mivno nad tletimno podestom-			