
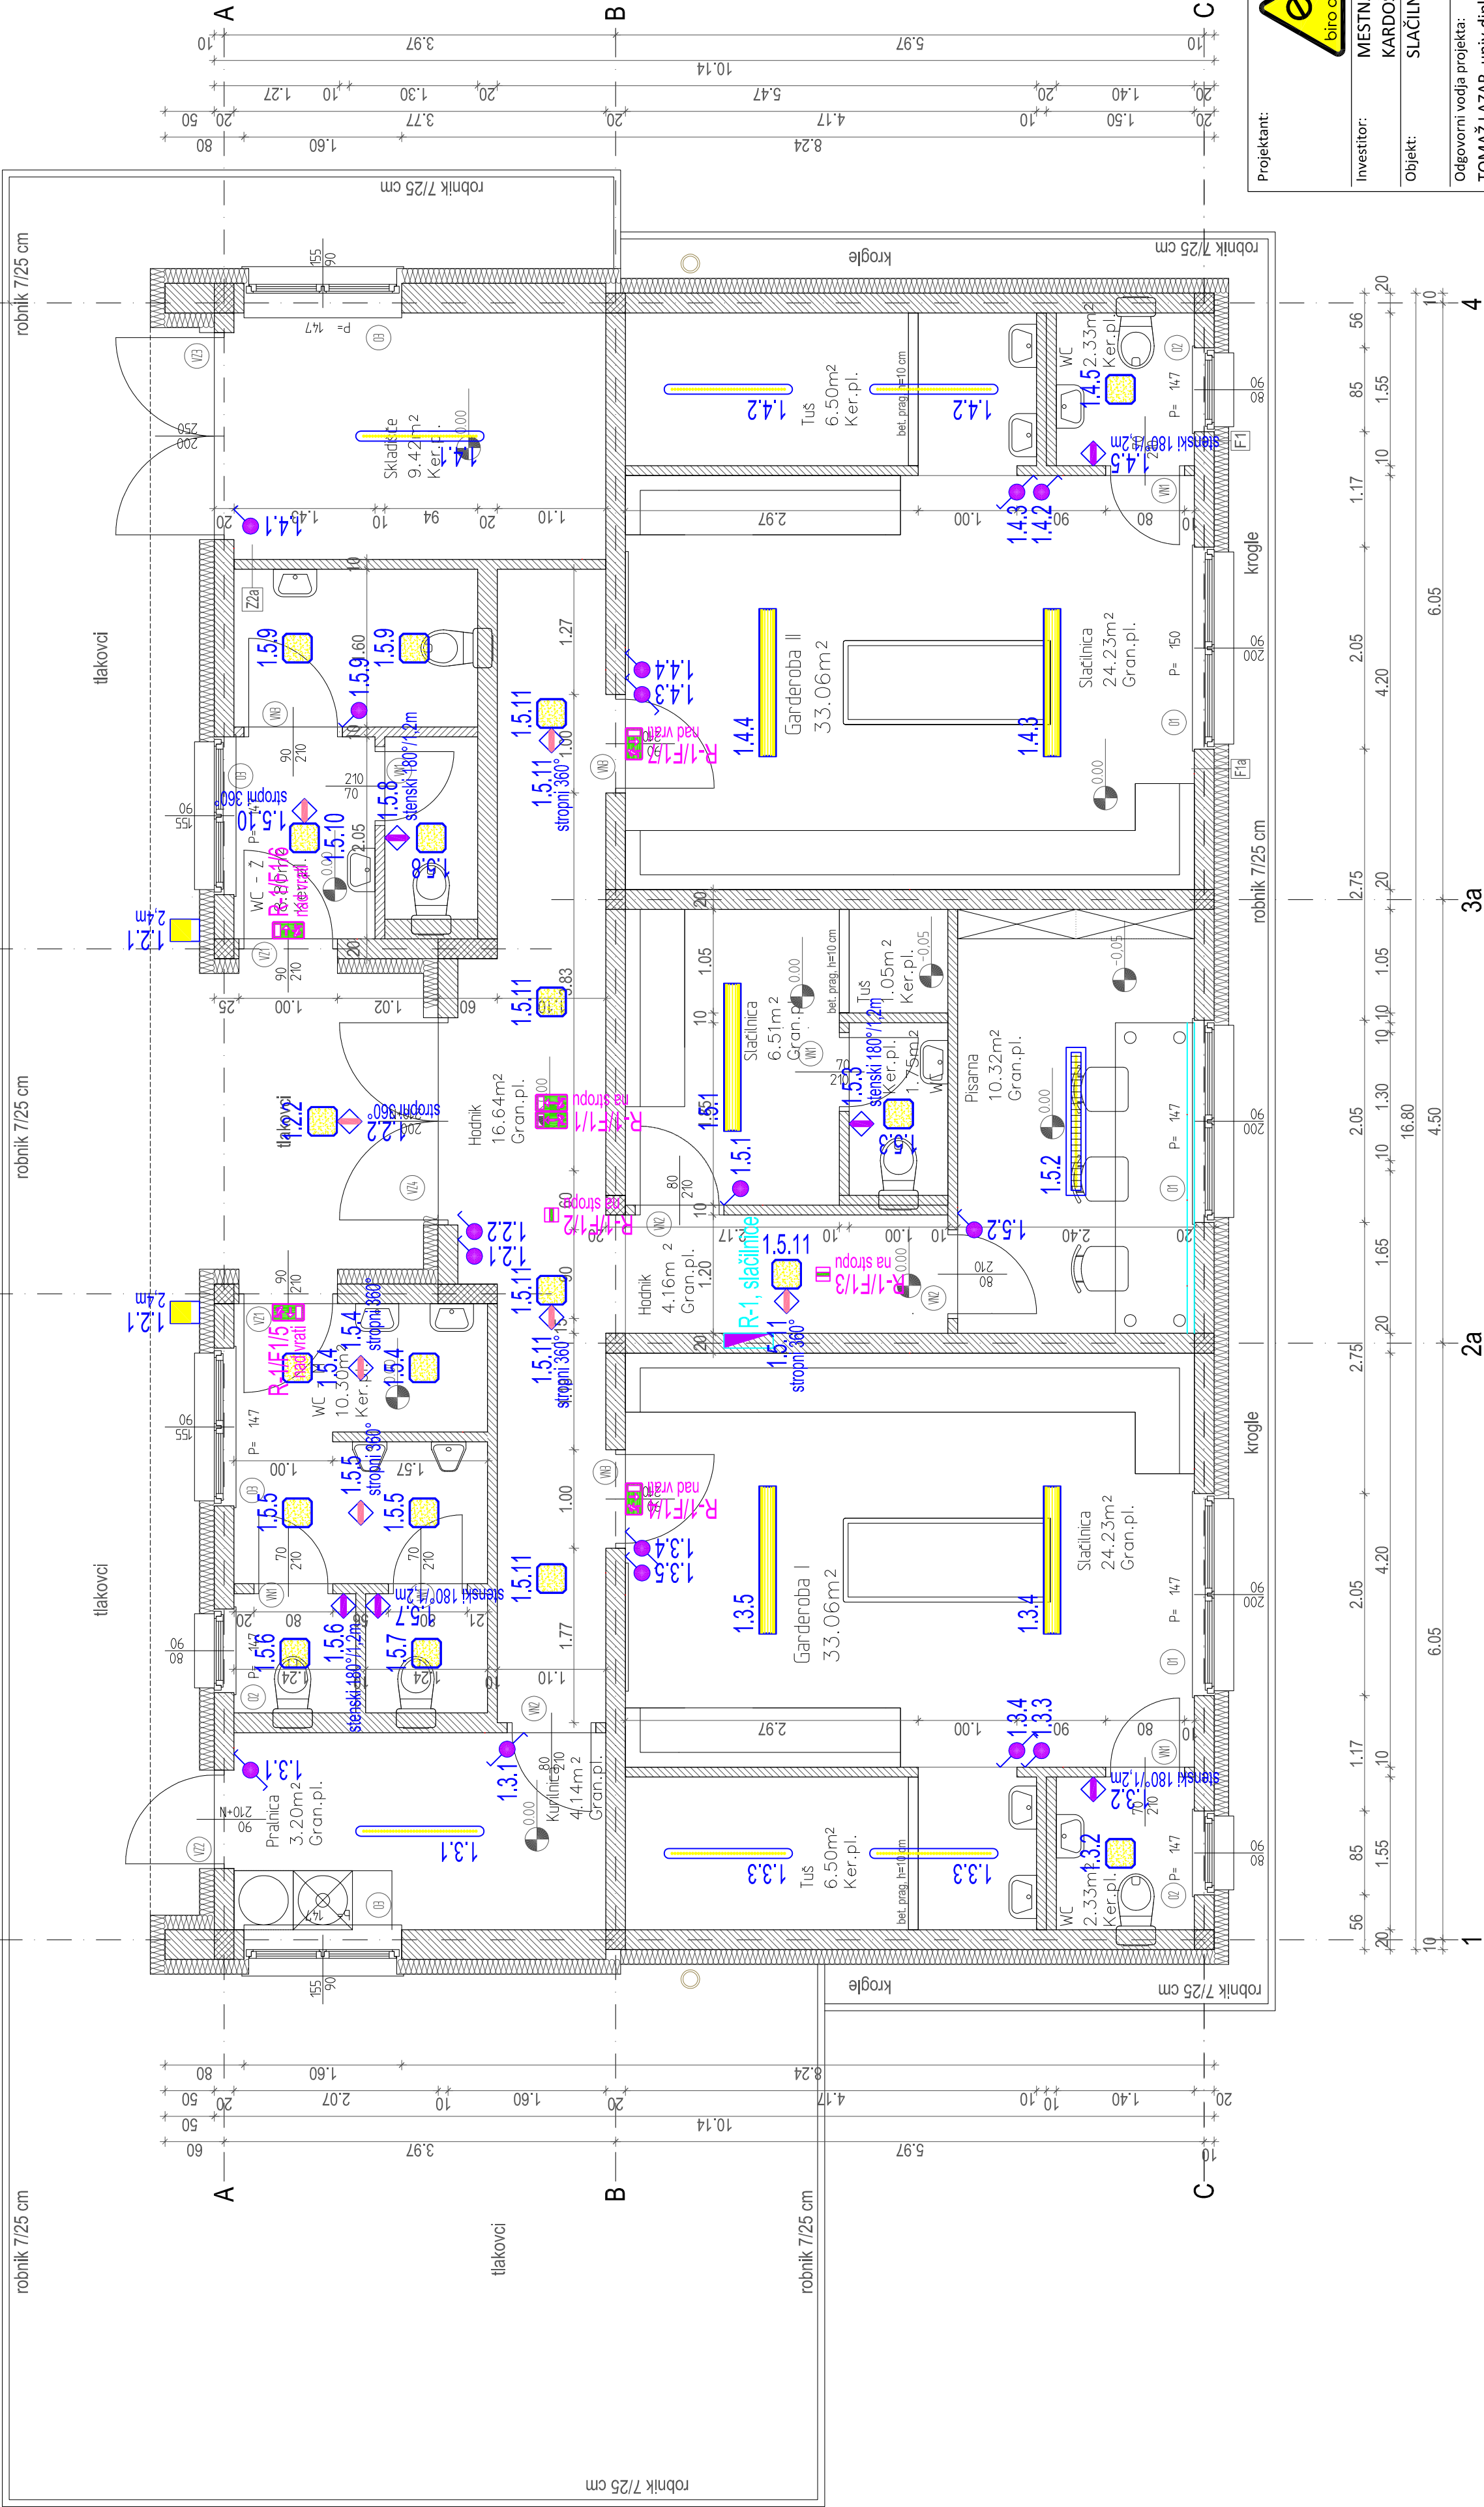


LEGENDA:



- var. svetilka, LED 2,5W, asimetrične leče, IP40
- var. svetilka, LED 12W, pleksi znak, IP20
- nadomehna, stropna, LED 16W, opalna kapa, IP65
- nadomehna, stropna, LED 53W, prizmatični difuzor, IP20
- nadomehna, stropna, LED 35W, opalna kapa, IP65
- nadomehna, stropna, LED 66W, Al parabolni rasar, IP20
- nadomehna, stenska, LED 10W, asimetrični reflektor, IP65
- podometno, navadno/merilno/križno stikalo
- podometni/nadomehni IR senzor

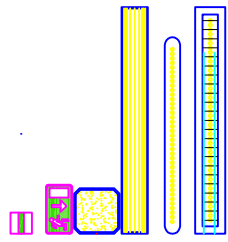

TLORIS PRITLIČJA

Projektant:	Podjetje za projektiranje, izvajanje in nadzor električnih inštalacij, e-BIRO d.o.o. Lendavska ul. 11, Murska Sobota, Slovenija T: +386(0)59033543, F: +386(0)59039021 I: www.ebiro.si, E: info@ebiro.si			
				
Investitor:	MESTNA OBČINA MURSKA SOBOTA KARDOŠEVA 2, 9000 MURSKA SOBOTA			
Objekt:	SLAČILNICE S PRIPADAJOČIMI PARKIRIŠČI			
Odgovorni vodja projekta:	TOMAŽ LAZAR, univ.dipl.inž.arh., ZAPS A-0072		Številka projekta: P14-08	
	Odgovorni projektant:		Številka načrta:	
Sodelavci:	ALEŠ MATUŠ, univ.dipl.inž.el., IZS E-0099		E-30/16	
	MIHA FIŠER, el.teh.			
Vrsta načrta:	NAČRT ELEKTRIČNIH INŠTALACIJ IN ELEKTRIČNE OPREME			
Vsebinska načrta:				
TLORIS PRITLIČJA-SPLOŠNA IN ZASILNA RAZSVETLJAVA				
Vrsta projekta:	Datum:	Merilo:	Številka lista:	
PZR	08.2015	1:50	P2.1	

TŁORIS PRITLIČJA

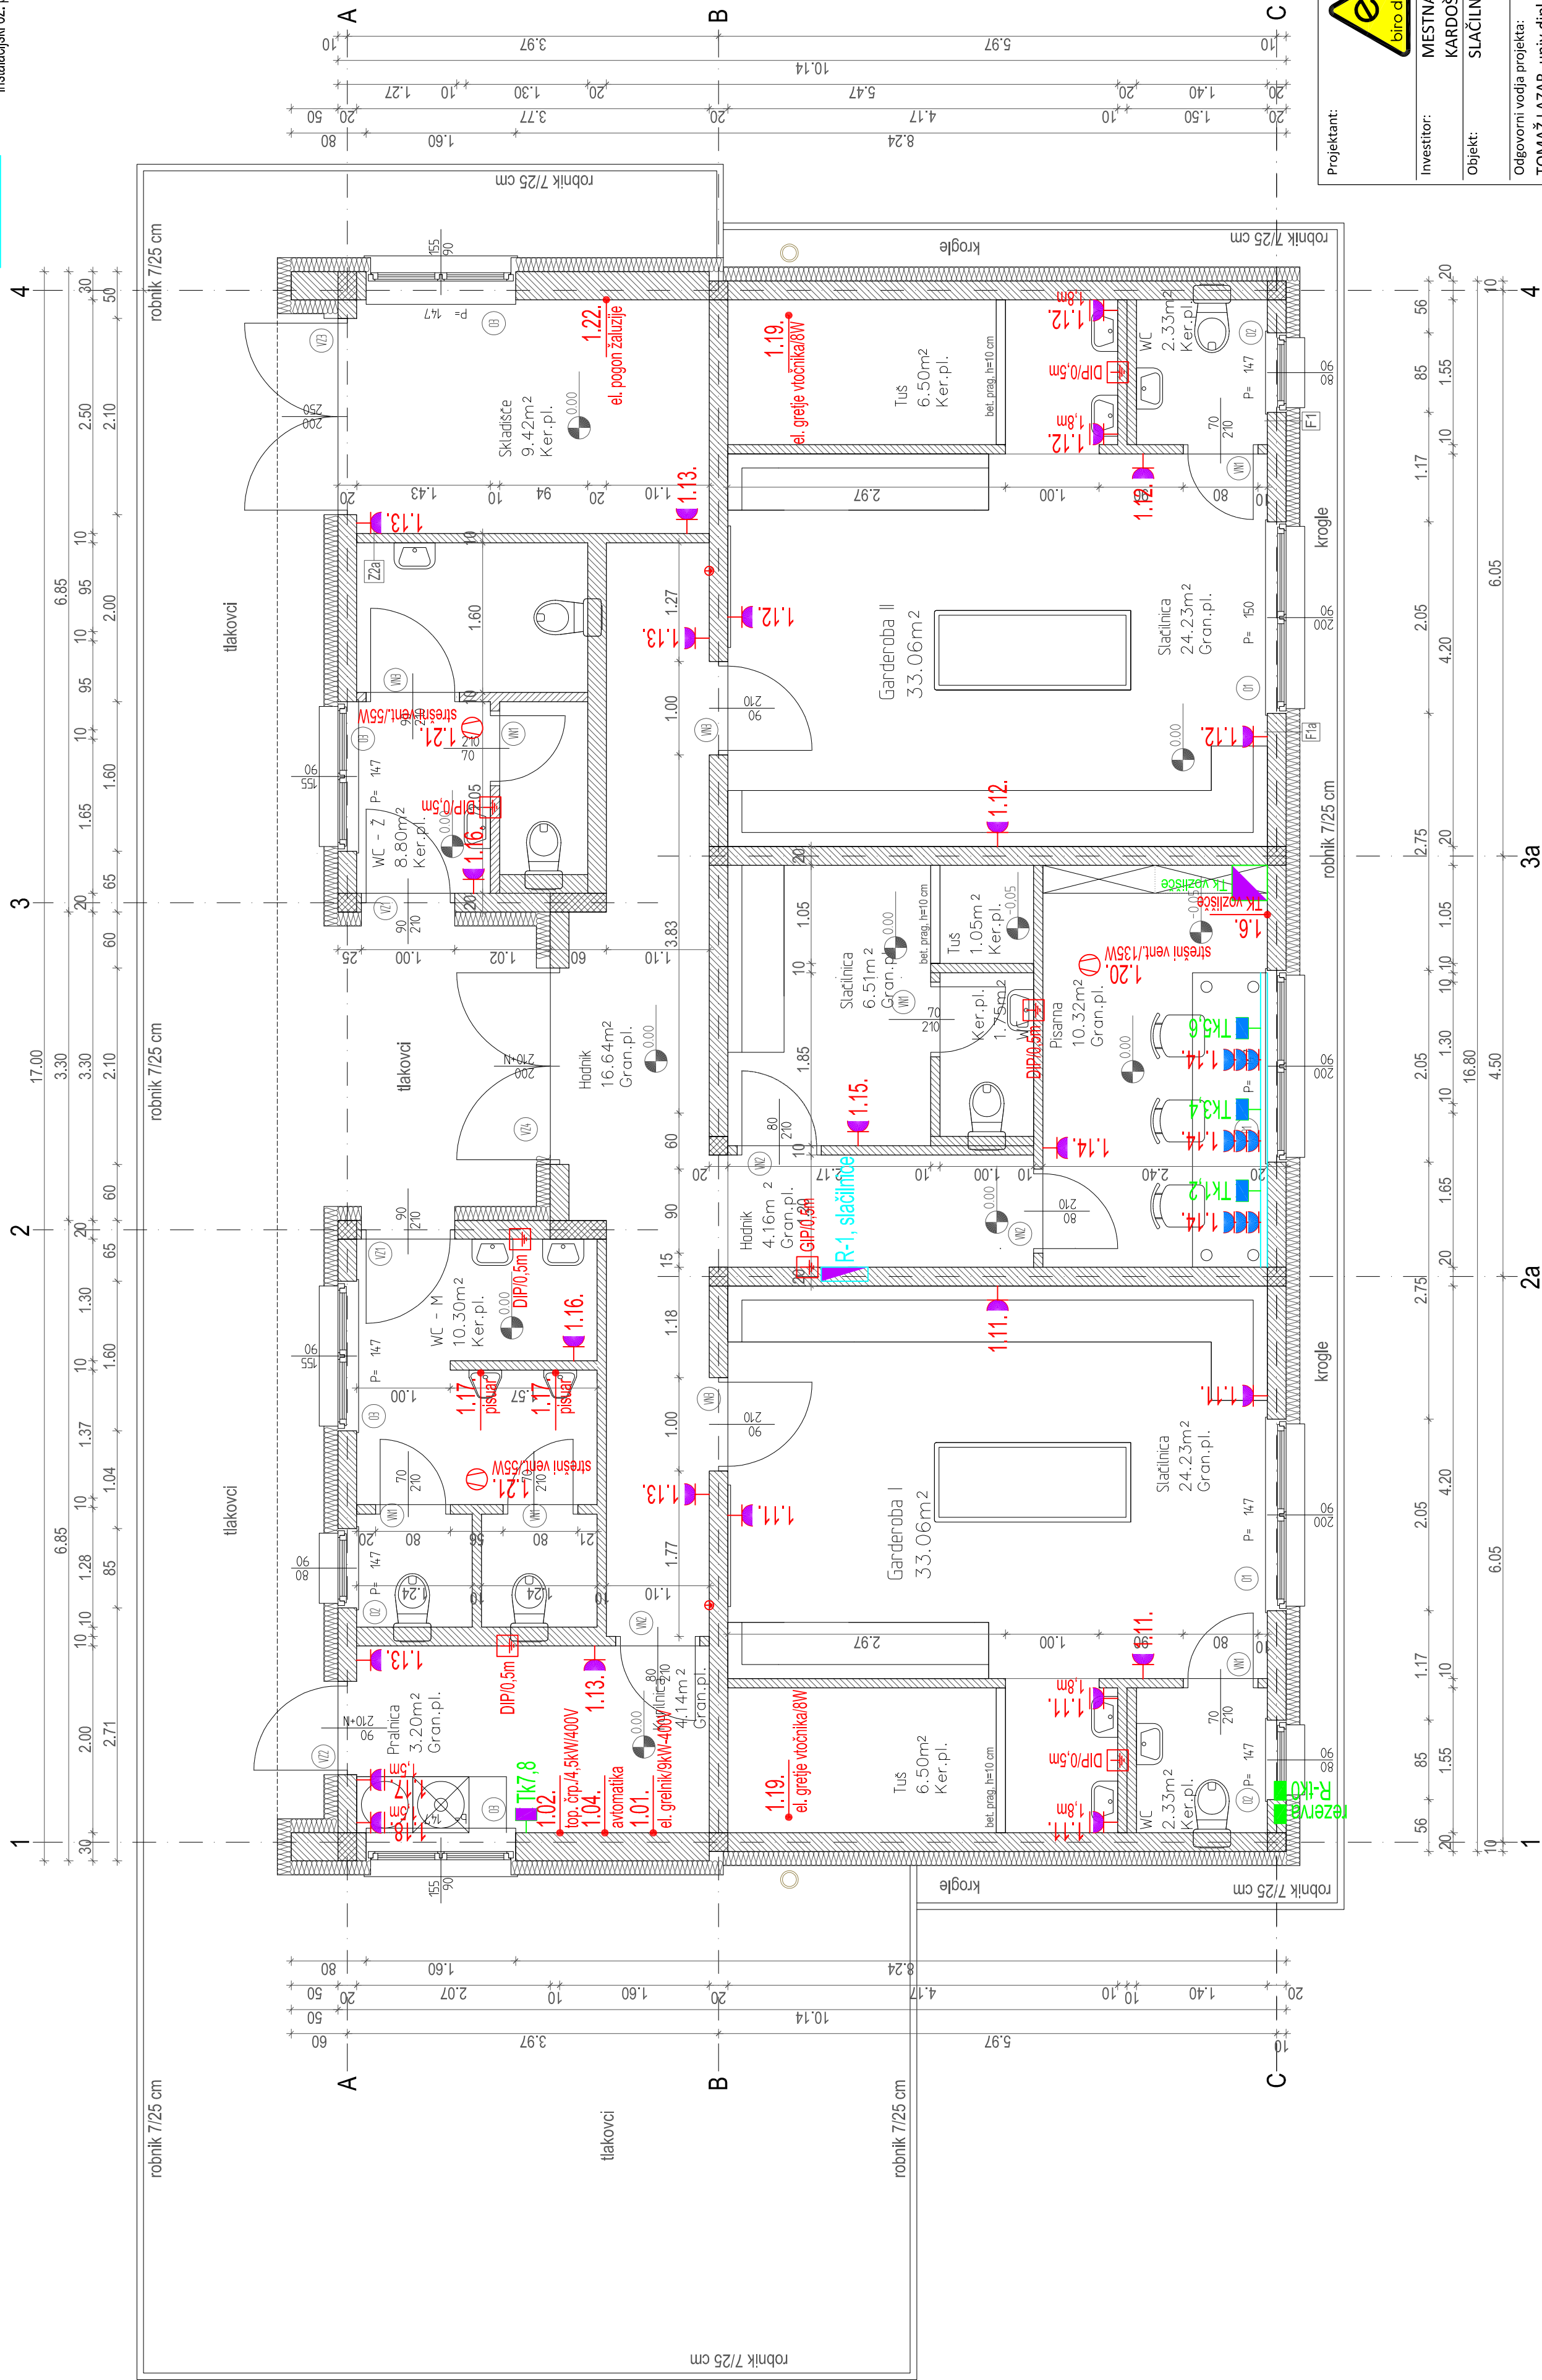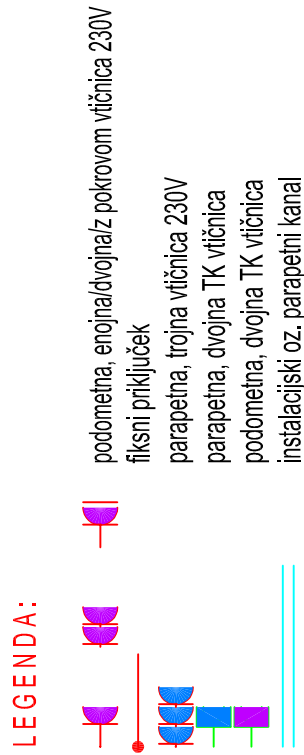

Projektant: Podjetje za projektiranje, izvajanje in nadzor električnih inštalacij, e-BIRO d.o.o.
Lendavska ul. 11, Murska Sobota, Slovenija
T: +386(0)59033543, F: +386(0)59039021
I: +386(0)59033543, E: info@ebiro.si

MESTNA OBČINA MURSKA SOBOTA KARDOŠEVA 2, 9000 MURSKA SOBOTA SLAČINICE S PRIPADAJOČIMI PARKIRIŠČI	
Investitor:	
Objekt:	
Odgovorni vodja projekta:	Številka projekta:
TOMAZ LAZAR, univ.dipl.inž.arh., ZAPS A-0072	P14-08
Odgovorni projektant:	Številka načrta:
ALEŠ MATUŠ, univ.dipl.inž.el., IZS E-0099	E-30/16
Sodelavci:	
MIHA FIŠER, el.teh.	
Vrsta načrta:	
NAČRT ELEKTRIČNIH INŠTALACIJ IN ELEKTRIČNE OPREME	
Vsebina načrta:	
TILORIS PRITILČILJA-MOČ IN TELEKOMUNIKACIJE	
Vrsta projekta:	Številka lista:
Datum:	Merilo:
08.2015	1:50
PZR	P2.2