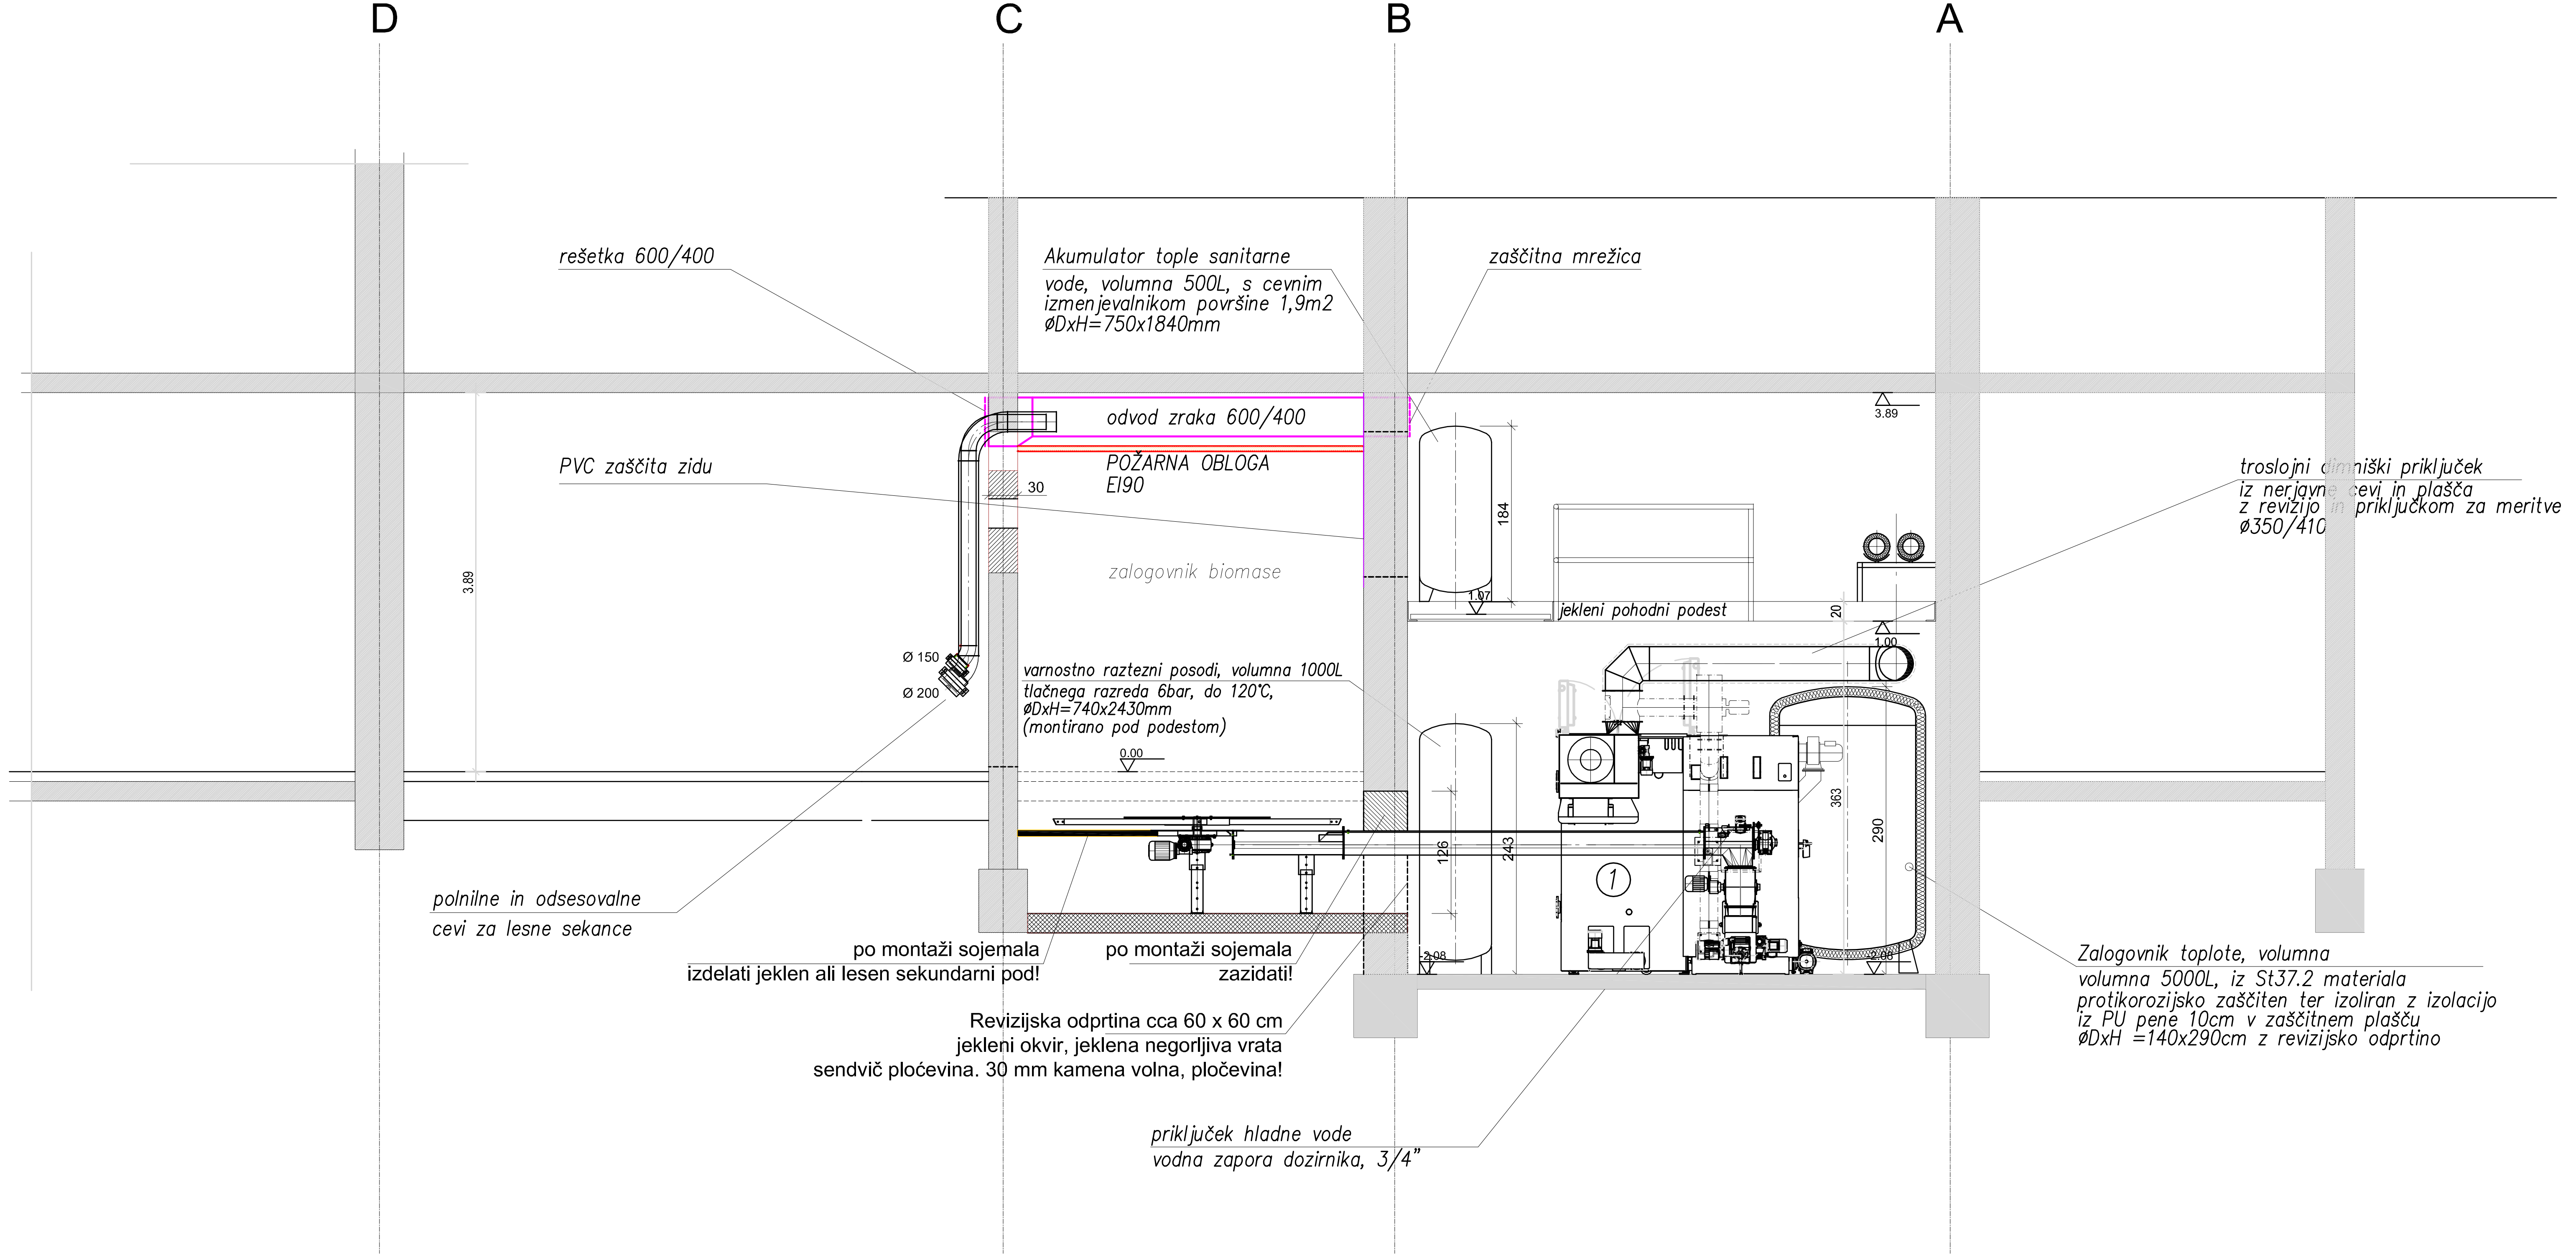
D
C
B
A
rešetka 600/400
Akumulator tople sanitarne vode, volumna 500L, s cevnim izmenjevalnikom površine 1,9m2 øDxH=750x1840mm
zaščitna mrežica
odvod zraka 600/400
POŽARNA OBLOGA EI90
PVC zaščita zidu
30
zalogovnik biomase
3.89
184
1.07
jekleni pohodni podest
20
1.00
troslojni dimniški priključek iz nerjavne cevi in plašča z revizijo in priključkom za meritve ø350/410
Ø 150
Ø 200
varnostno raztezni posodi, volumna 1000L tlačnega razreda 6bar, do 120°C, øDxH=740x2430mm (montirano pod podestom)
0.00
126
243
1
363
290
-2.08
polnilne in odsesovalne cevi za lesne sekance
po montaži sojemala izdelati jeklen ali lesen sekundarni pod!
po montaži sojemala zazidati!
Revizijska odprtina cca 60 x 60 cm jekleni okvir, jeklena negorljiva vrata sendvič pločevina. 30 mm kamena volna, pločevina!
priključek hladne vode vodna zapora dozirnika, 3/4"
Zalogovnik toplote, volumna volumna 5000L, iz St37.2 materiala protikorozijsko zaščiten ter izoliran z izolacijo iz PU pene 10cm v zaščitnem plašču øDxH =140x290cm z revizijsko odprtino

1... Industrijski kotel na lesno biomaso
nazivne toplotne moči 500kW
izdelan po DIN4702 in 4751
z mikroprocesorsko regulacijo, vključno z
odpraševalcem dimnih plinov ter posodo za pepel,
krmiljenje primarnega in sekundarnega zraka,
dimni priključek ø350, volumen vode v kotlu 750L
dimenzij BxLxH=3600x2980x2605mm
mase 6800kg

Glej tudi legendo na shemi!

VELING-DEOL d.o.o.
VELING-DEOL
Projektiranje in energetski inženiring d.o.o.
Razlagova 46, 9000 Murska Sobota
Telefon: 02/5661122; 02/5781138
031-773-305, 031-695-112
E-mail: veling@siol.net
E-mail: deol@siol.net

	Ime in priimek:	Id. številka:	Podpis:
OVP:	Tomaž Lazar, udia	A-0072	
OP:	Oletič D., dis	S-1281	
Sodelavec:			

Št. projekta: P11-12
Št. načrta: 09D/2012
Merilo: 1:50
Opomba:
Datum: JUN. 2012
Risba št.: 03

Investitor:
Mestna občina Murska Sobota
Kardoševa 2, Murska Sobota

Objekt:
IZGRADNJA SISTEMA PRIPRAVE OGREVNEGA MEDIJA, VKLJUČNO S S SISTEMOM ZA SOČASNO PROIZVODNJO DELA POTREBNE TOPLOTNE IN ELEKTRIČNE ENERGIJE Z VISOKIM IZKORISTKOM (SPTE)

Vrsta načrta:
Načrt strojnih instalacij in strojne opreme

Vrsta projektne dokumentacije:
PROJEKT ZA IZVEDBO

Vsebina risbe:
PREREZ KOTLOVNICE X-X