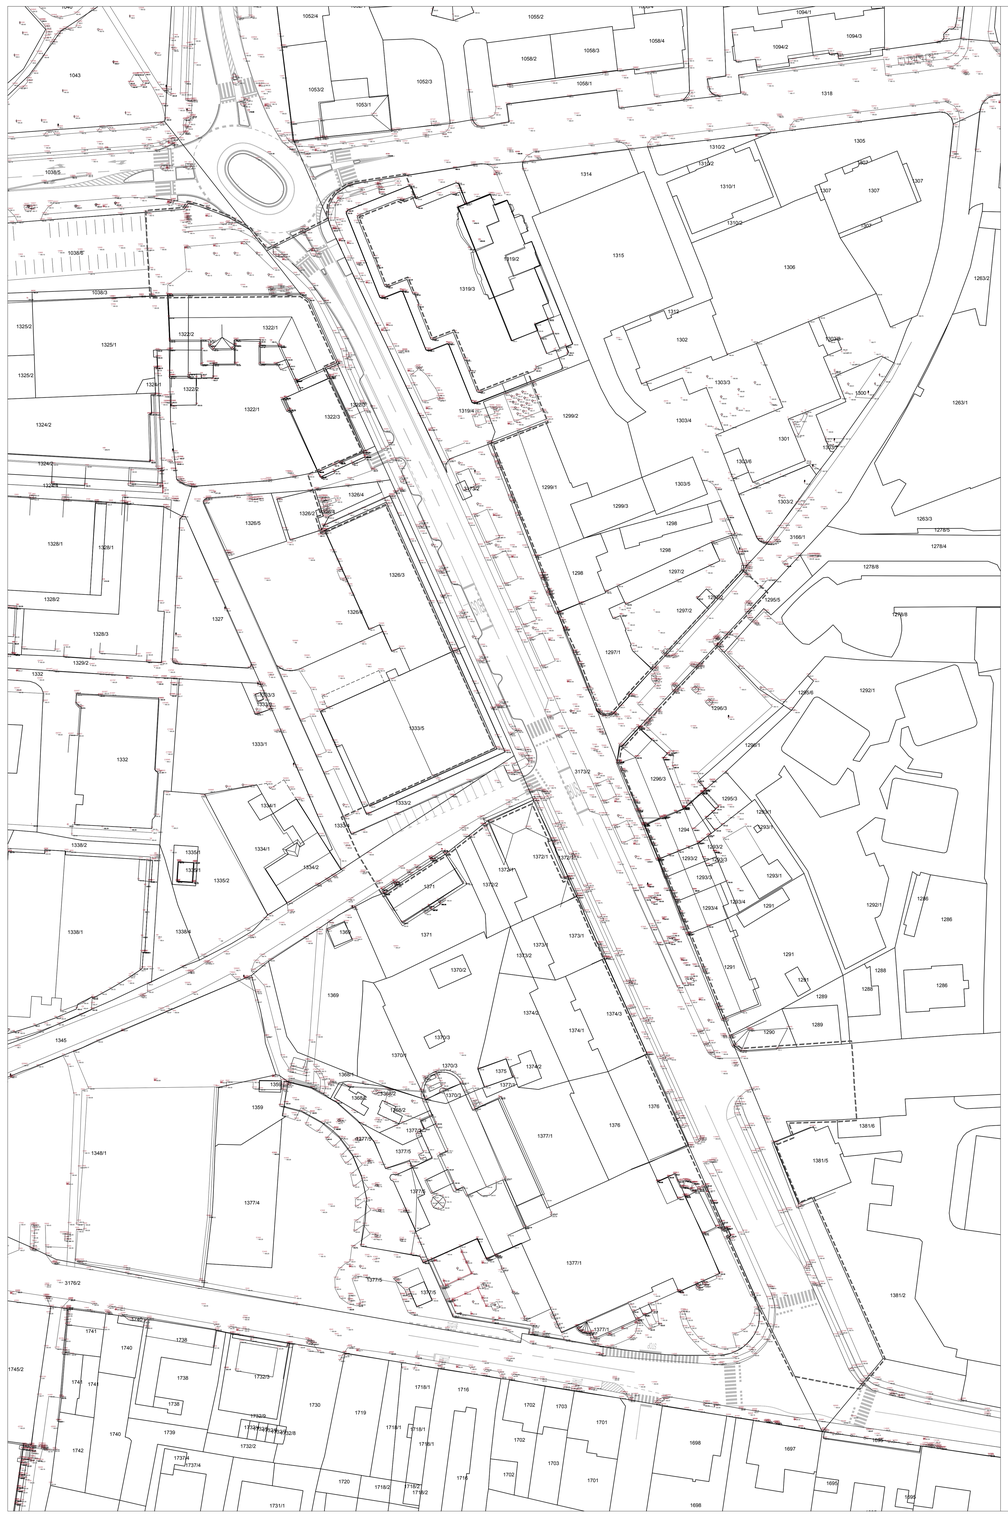


LEGENDA:


===== območje obdelave

±0,00 = + 000,00

abiro

Projektant:	studio abiro, d.o.o. Igrška 3, 1000 Ljubljana tel.: 01 4250443, fax: 01 4223215	Gradnja:	Vzdrževalna dela
Št. projekta, št. načrta:	A 160 314/2017 A1-1	Objekt:	Prenova mestnega središča - faza 1/1 Slovenska ulica južni del
Odgovorni vodja projekta:	dr. M. Blenkuš u.d.i.a. ZAPS 1093 A	Naročnik:	Mestna občina Murska Sobota, Kardoševa ulica 2, 9000 Murska Sobota
Odgovorni projektant načrta:	dr. M. Blenkuš u.d.i.a. ZAPS 1093 A	Načrt:	NAČRT ARHITEKTURE - DOPOLNITEV
Avtorska skupina:	M. Blenkuš u.d.i.a., D.Matjašec u.d.i.a.,P. Žinik u.d.i.a., N.Florijanc u.d.i.a.	Vrsta projektne dokumentacije:	PZI
Sodelavec / sodelavka:	Gregor Valenčič m.i.a., Dominik Kolšek abs. arh., Sebastjan Cvetkar Stušl. arh.	Risba:	GEODETSKI POSNETEK
Datum:	marec 2018	Merilo: M 1 : 500	Št. lista: 01.00

datoteka: Y:\delovna\mo-sobota\dpn_prenova_sredisca_faza1\dwg\A1-1 Geodetski posnetek_prenova mesto_sobota.dwg plotirano: 29.3.2018, 08:34:54 plotalo: STAMP.PC3

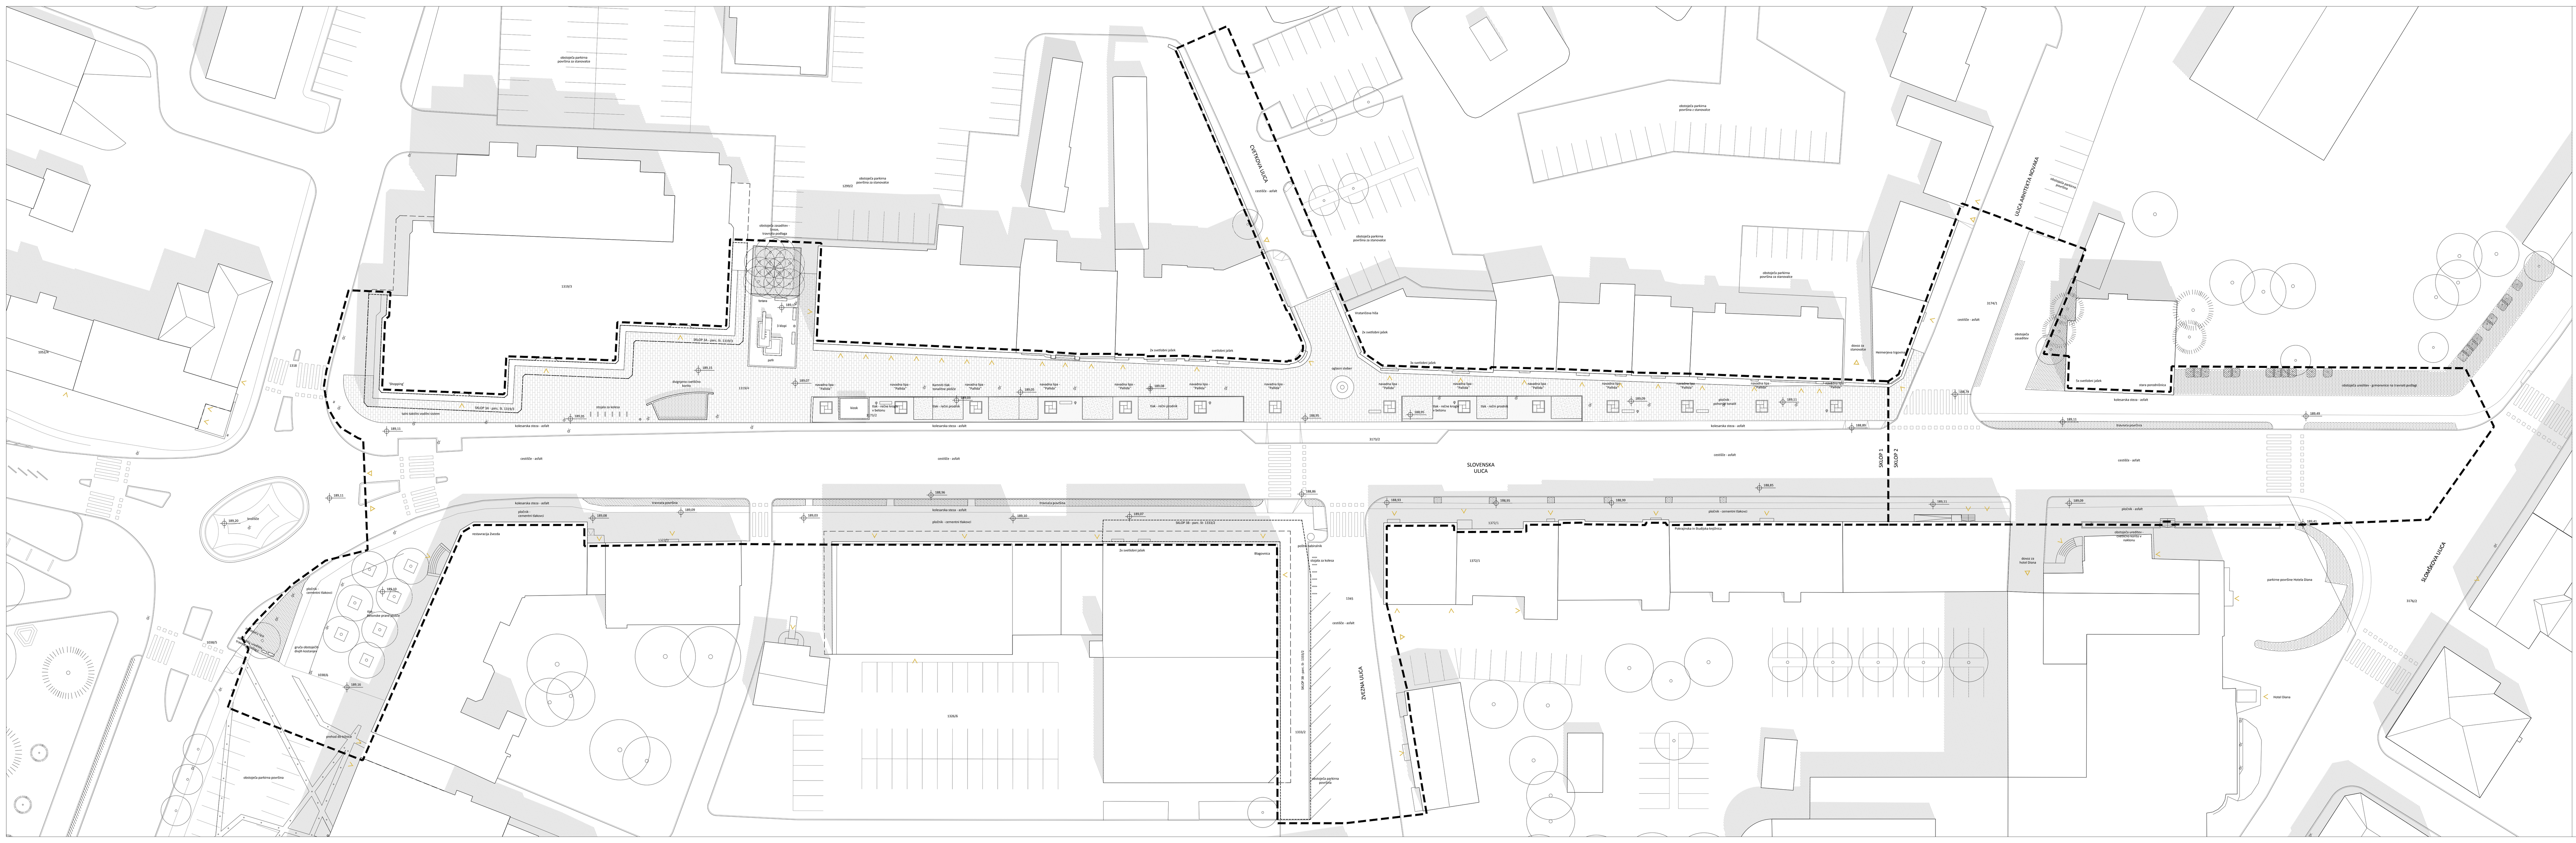

LEGENDA:


obstoječe območje obdelave

obstoječe listnato drevo

obstoječe iglasto drevo

obstoječa točkovna grmovnica

A4.1 - Kamniti tlak - granitne ploščice v pohorskega tonalita

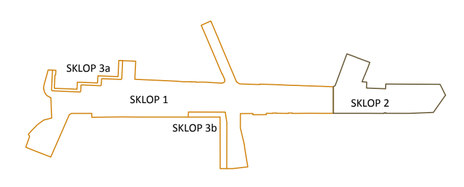
±0,00 = + 000,00

abiro


Projektant:	studio abiro, d.o.o. Igriška 3, 1000 Ljubljana tel.: 01 4250443, fax: 01 4223255	Gradnja:	Vzdrževalna dela
Št. projekta, št. načrta:	A 160 314/2017 A1-1	Objekt:	Prenova mestnega središča - faza 1/1 Slovenska ulica južni del
Odgovorni vodja projekta:	dr. M. Blenkuš u.d.i.a. ZAPS 1093 A	Naročnik:	Mestna občina Murska Sobota, Kardoševa ulica 2, 9000 Murska Sobota
Odgovorni projektant načrta:	dr. M. Blenkuš u.d.i.a. ZAPS 1093 A	Načrt:	NAČRT ARHITEKTURE - DOPOLNITEV
Avtorska skupina:	M. Blenkuš u.d.i.a., D.Matjašec u.d.i.k.a., P. Žitnik u.d.i.a., N.Florjanc u.d.i.k.a.	Vrsta projektne dokumentacije:	PZI
Sodelavec / sodelavka:	Grega Valenčič m.i.a., Dominik Košak abs. arh., Sebastjan Cvelbar štud. arh.	Risba:	OBSTOJEČE STANJE
Datum:	marec 2018	Merilo:	M 1 : 250 Št. lista: 01.01

Datoteka: r:\delo\murska sobota\08_projekt_pzi\01_nacrt arhitekture\pzi_a-1-1 murska sobota_slovenska cesta_jug\pzi_murska sobota_slovenska ulica jug_obstoječe stanje_250_ed gv.dwg Tiskano: 11-apr-18



LEGENDA:


- območje obdelave
- obstoječe listnato drevo
- obstoječe iglasto drevo
- obstoječa točkovna grmovnica
- obstoječa linijska grmovnica
- presaditev listnatega drevesa
- preoblikovanje obstoječe ureditve
- odstranitev obstoječe ureditve
- odstranitev ureditve, deponiranje na grabišču in ponovna uporaba v novi ureditvi

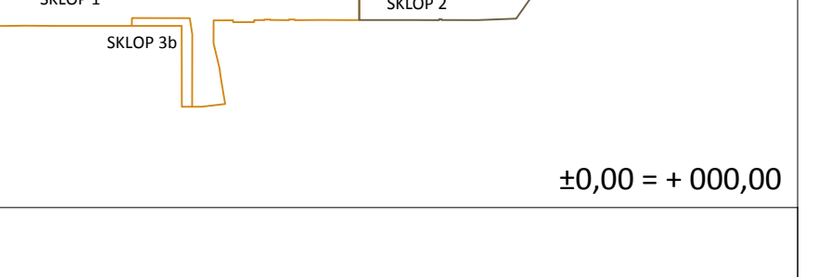

±0,00 = + 000,00

abiro

Projektant:	studio abiro, d.o.o. Igriška 3, 1000 Ljubljana tel.: 01 4250443, fax: 01 4223255	Gradnja:	Vzdrževalna dela
Št. projekta, št. načrta:	A 160 A1-1 314/2017	Objekt:	Prenova mestnega središča - faza 1/1 Slovenska ulica južni del
Odgovorni vodja projekta:	dr. M. Blenkuš u.d.i.a. ZAPS 1093 A	Naročnik:	Mestna občina Murska Sobota, Kardoševa ulica 2, 9000 Murska Sobota
Odgovorni projektant načrta:	dr. M. Blenkuš u.d.i.a. ZAPS 1093 A	Načrt:	NAČRT ARHITEKTURE - DOPOLNITEV
Avtorska skupina:	M. Blenkuš u.d.i.a., D.Matjašec u.d.i.k.a., P. Žitnik u.d.i.a., N.Florjanc u.d.i.k.a.	Vrsta projektne dokumentacije:	PZI
Sodelavec / sodelavka:	Grega Valenčič m.i.a., Dominik Košak abs. arh., Sebastjan Cvelbar štud. arh.	Risba:	NAČRT ODSTRANITVE
Datum:	marec 2018	Merilo:	M 1 : 250 — Št. lista: 01.02

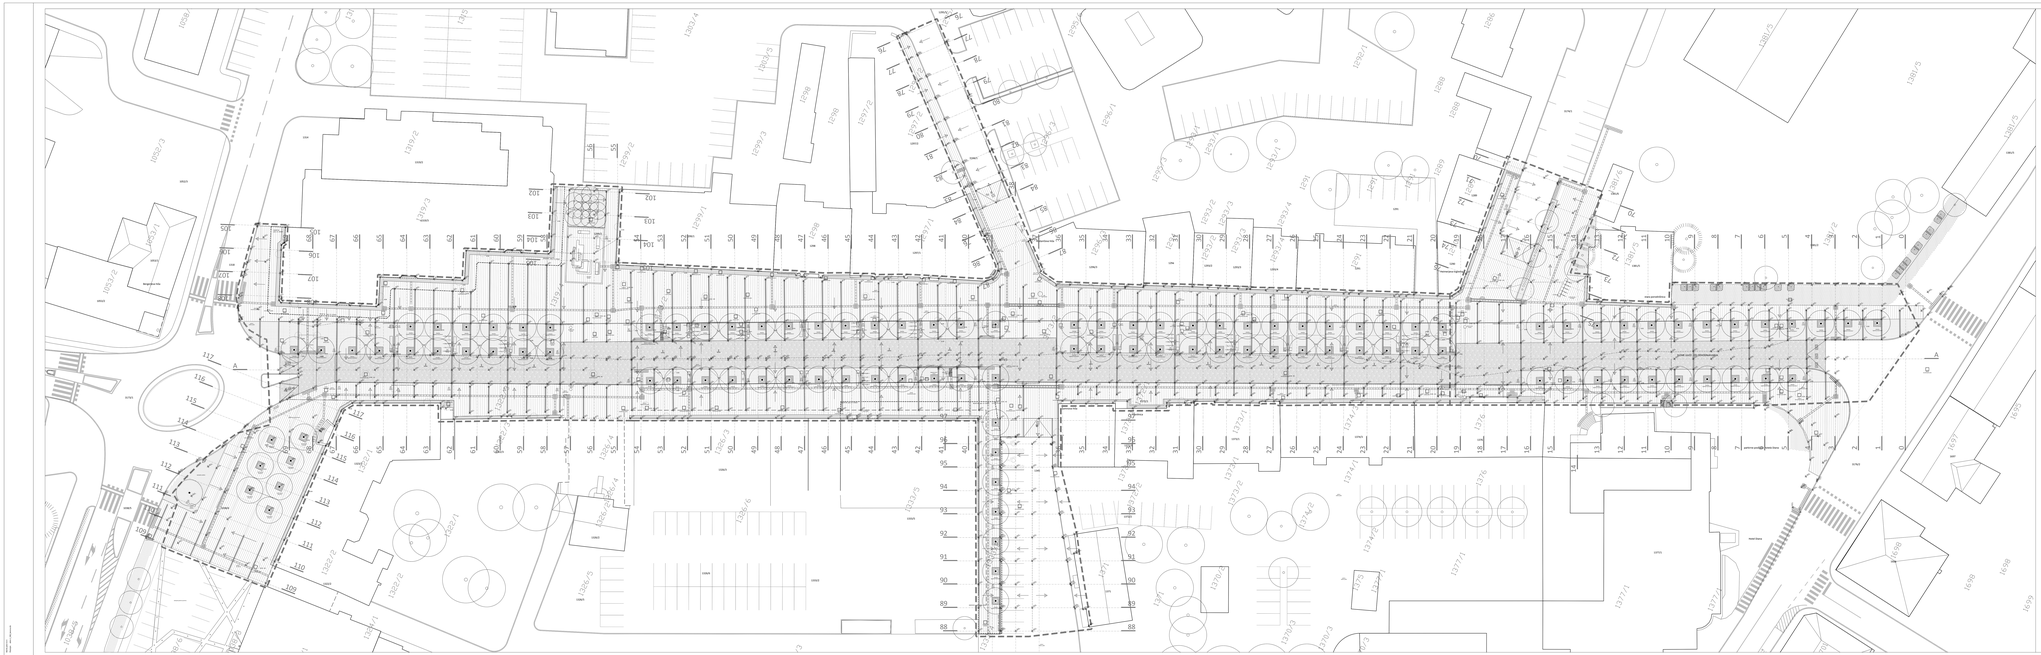

LEGENDA:





±0,00 = + 000,00

abiro

Datum:	marec 2018	Merilo:	M 1 : 250
		Št. načr.	01.03


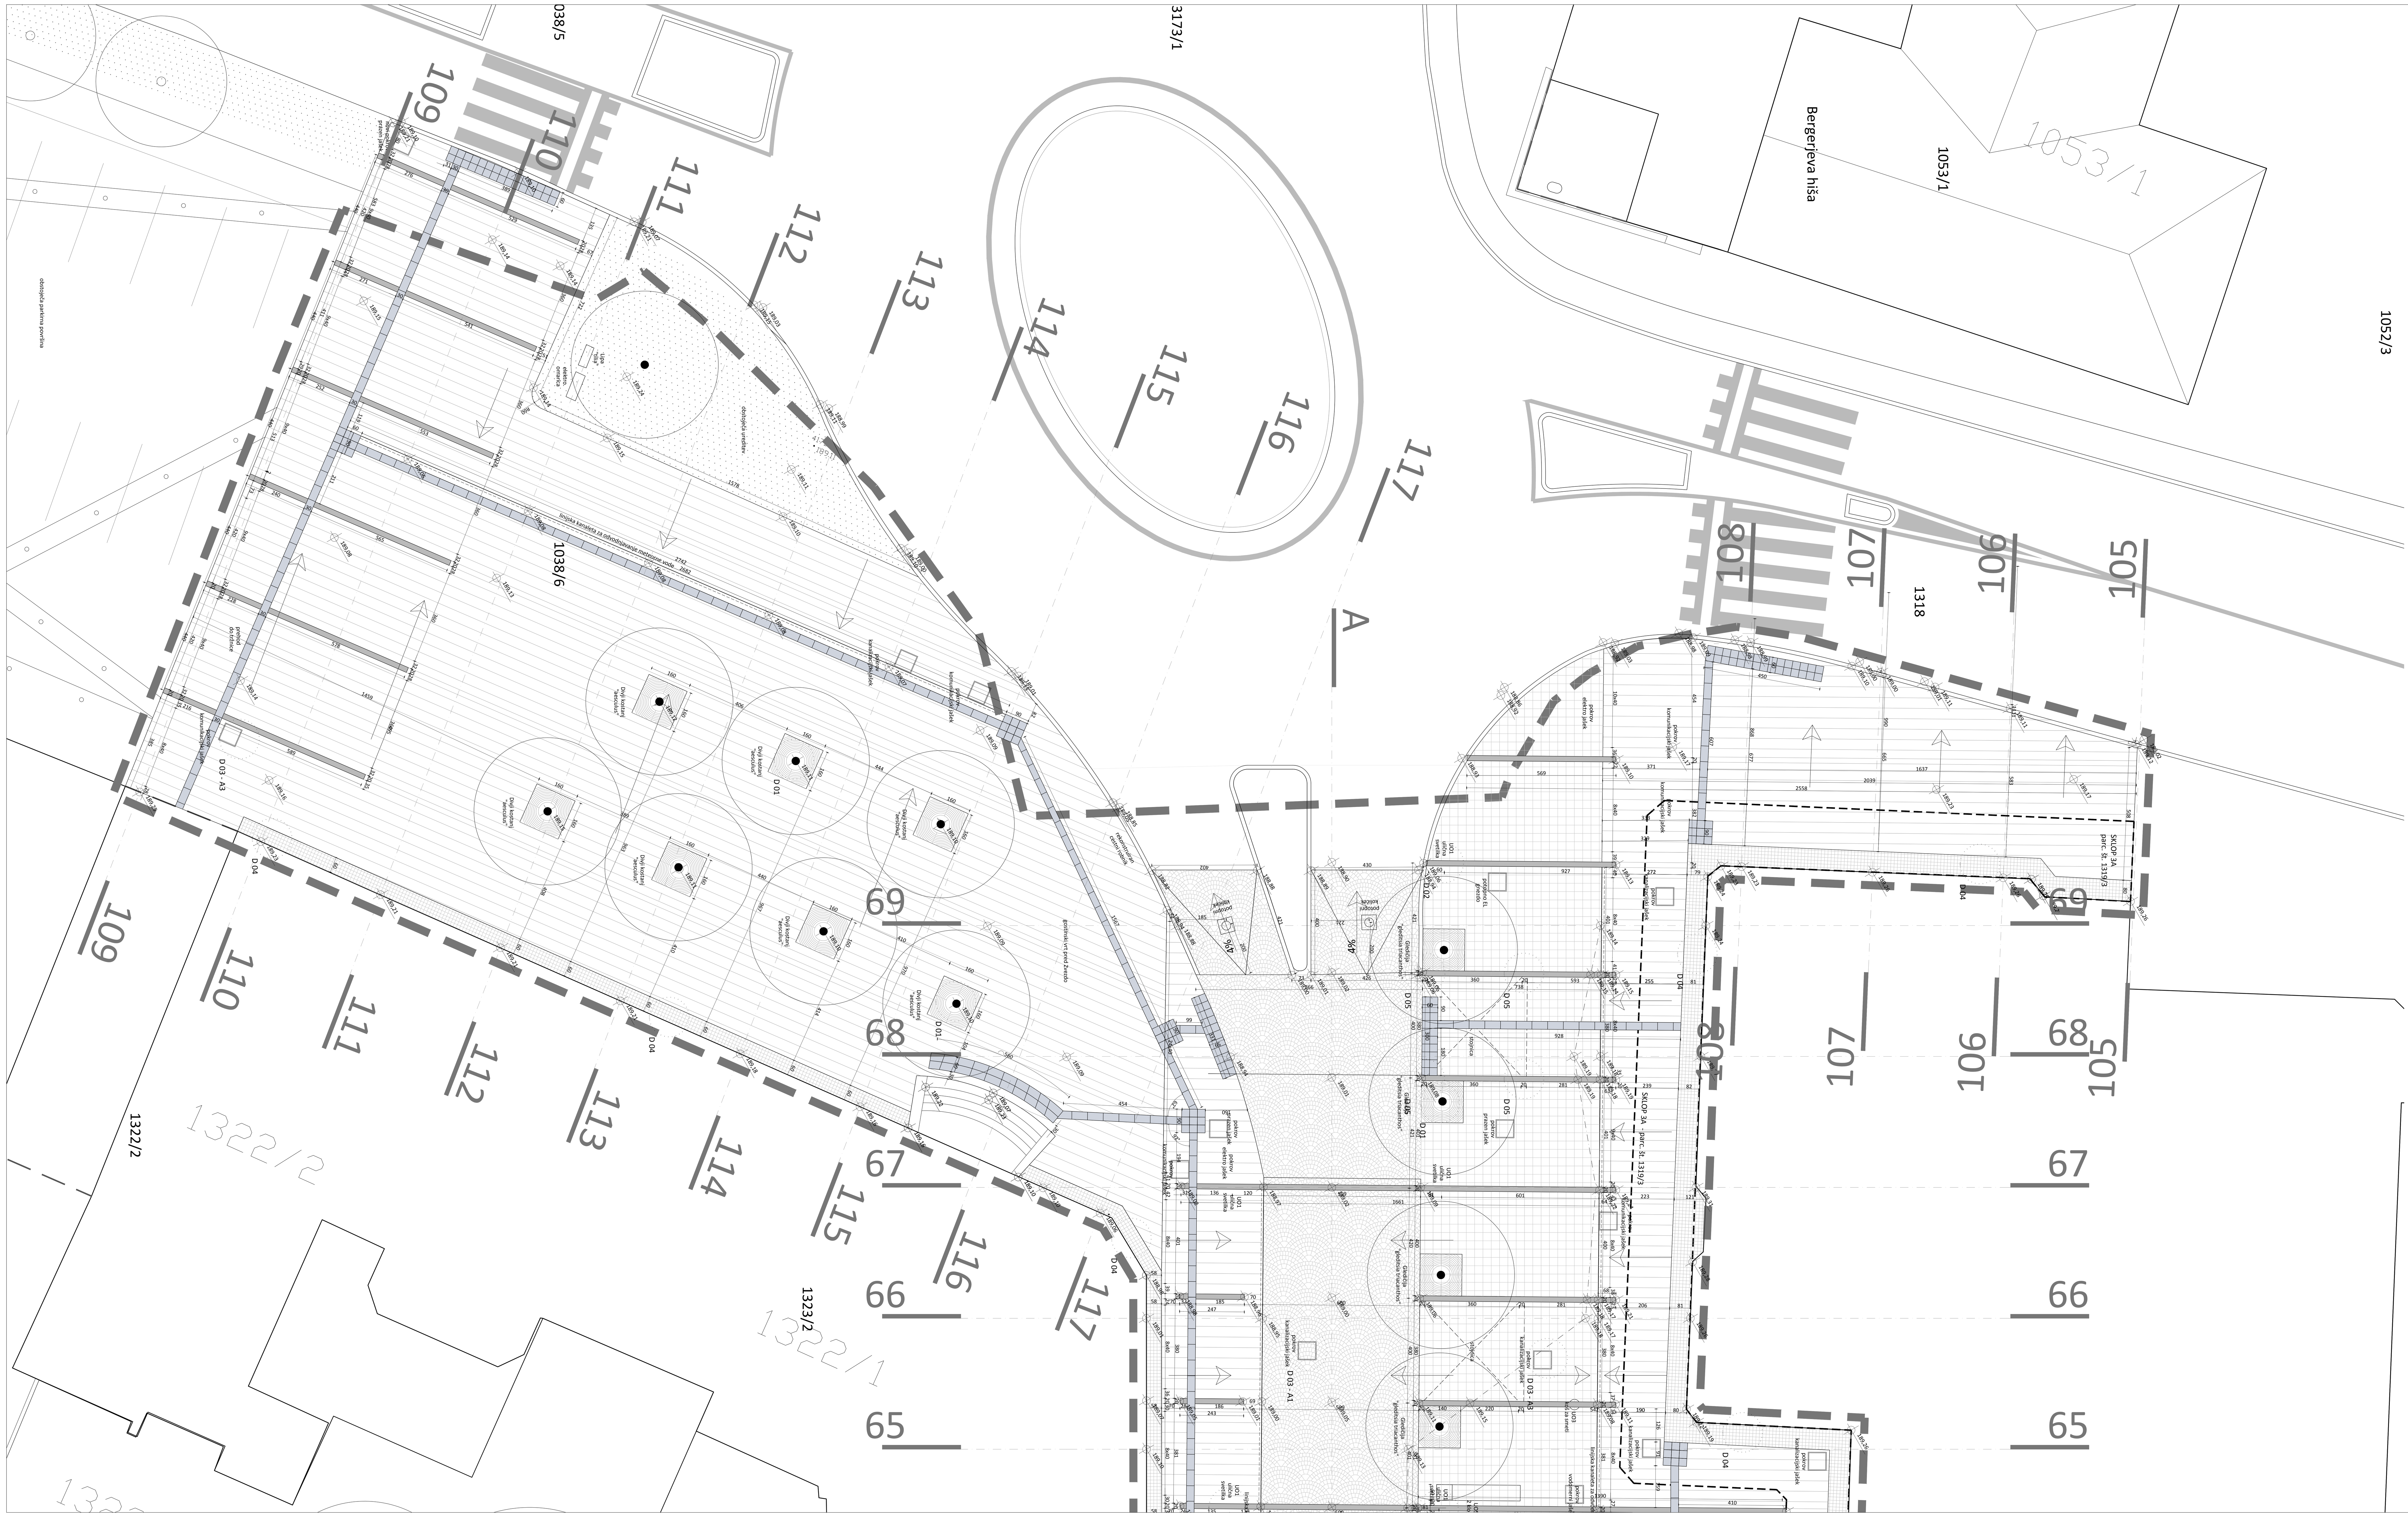

LEGENDA:

- območje obdelave
- A0 - asfalt
- A1 - kamniti tlak - granitne kocke po sistemu 'pavji rep'
- A2 - kamniti tlak - granitne kocke po sistemu mreže
- A3 - kamniti tlak - granitne plošče iz pohorskega tonalita
- A4 - betonski tlak - štokani betonski robniki
- A5 - kamniti tlak - granitne kocke po sistemu mreže - pragovi objektov
- travnata površina
- obstoječe listnato drevo
- novo listnato drevo
- obstoječe iglasto drevo
- obstoječa točkovna grmovnica
- obstoječa linijska grmovnica

A1 - Kamniti tlak - granitne kocke po sistemu 'pavji rep'

epoksilna kremenitna masa
granitne kocke 8cm
podložni beton 5 cm
tampon 0-32 mm (100 MPa) 30 cm
nosilni nasipni material 0-64 mm 30cm

A2 - Kamniti tlak - granitne kocke po sistemu mreže


epoksilna kremenitna masa
granitne kocke 8cm
tampon 0-32 mm (80 MPa) 20cm
nosilni nasipni material 0-64 mm 30cm

A3 - Kamniti tlak - granitne plošče iz pohorskega tonalita

granitne plošče 6cm
tampon 0-32 mm (80 MPa) 20cm
nosilni nasipni material 0-64 mm 30cm

A5 - Kamniti tlak - granitne kocke po sistemu mreže - pragovi objektov

epoksilna kremenitna masa
granitne kocke 8cm
tampon 0-32 mm (80 MPa) 20cm
nosilni nasipni material 0-64 mm 30cm

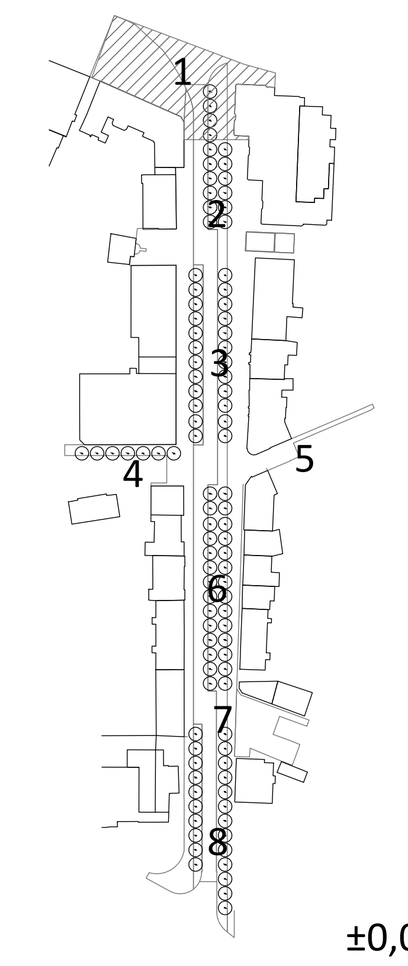

±0,00 = + 000,00

abiro

Projektant:	studio abiro, d.o.o. Igriška 3, 1000 Ljubljana tel.: 01 4250443, fax: 01 4223255	Gradnja:	Vzdrževalna dela
Št. projekta, št. načrta:	A 160 314/2017 A1-1	Objekt:	Prenova mestnega središča - faza 1/1 Slovenska ulica južni del
Odgovorni vodja projekta:	dr. M. Blenkuš u.d.i.a. ZAPS 1093 A	Naročnik:	Mestna občina Murska Sobota, Kardoševa ulica 2, 9000 Murska Sobota
Odgovorni projektant načrta:	dr. M. Blenkuš u.d.i.a. ZAPS 1093 A	Načrt:	NAČRT ARHITEKTURE - DOPOLNITEV
Avtorska skupina:	M. Blenkuš u.d.i.a., D.Matjašec u.d.i.k.a., P. Žitnik u.d.i.a., N.Florjanc u.d.i.k.a.	Vrsta projektne dokumentacije:	PZI
Sodelavec / sodelavka:	Grega Valenčič m.i.a., Dominik Košak abs. arh., Sebastjan Cvelbar štud. arh.	Risba:	TEHNIČNA SITUACIJA 1
Datum:	marec 2018	Merilo:	M 1 : 100 — Št. lista: 01.04

Datoteka: r:\delo\murska sobota\08_projekt_pzi\01_nacrt arhitekture\pzi_a-1-1 murska sobota_slovenska cesta_jug\pzi_murska sobota_slovenska ... .dwg Tiskano: 11-apr-18



LEGENDA:

- ===== območje obdelave
- A0 - asfalt
- A1 - kamniti tlak - granitne kocke po sistemu 'pavji rep'
- A2 - kamniti tlak - granitne kocke po sistemu mreže
- A3 - kamniti tlak - granitne plošče iz pohorskega tonalita
- A4 - betonski tlak - litokani betonski robniki
- A5 - kamniti tlak - granitne kocke po sistemu mreže - pragovi objektov
- travnata površina

- obstoječe listnato drevo
- novo listnato drevo
- obstoječe iglasto drevo
- obstoječa točkovna grmovnica
- obstoječa linijska grmovnica

A1 - Kamniti tlak - granitne kocke po sistemu 'pavji rep'

epoksilna kremenitna masa
granitne kocke 8cm
podložni beton 5 cm
tampon 0-32 mm (100 MPa) 30 cm
nosilni nasipni material 0-64 mm 30cm

A2 - kamniti tlak - granitne kocke po sistemu mreže


epoksilna kremenitna masa
granitne kocke 8cm
tampon 0-32 mm (80 MPa) 20cm
nosilni nasipni material 0-64 mm 30cm

A3 - Kamniti tlak - granitne plošče iz pohorskega tonalita

granitne plošče 6cm
tampon 0-32 mm (80 MPa) 20cm
nosilni nasipni material 0-64 mm 30cm

A5 - kamniti tlak - granitne kocke po sistemu mreže - pragovi objektov

epoksilna kremenitna masa
granitne kocke 8cm
tampon 0-32 mm (80 MPa) 20cm
nosilni nasipni material 0-64 mm 30cm

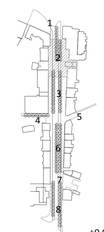

±0,00 = + 000,00

abiro

Projektant:	studio abiro, d.o.o. Igriška 3, 1000 Ljubljana tel.: 01 4250443, fax: 01 4223255	Gradnja:	Vzdrževalna dela
Št. projekta, št. načrta:	A 160 314/2017 A1-1	Objekt:	Prenova mestnega središča - faza 1/1 Slovenska ulica južni del
Odgovorni vodja projekta:	dr. M. Blenkuš u.d.i.a. ZAPS 1093 A	Naročnik:	Mestna občina Murska Sobota, Kardoševa ulica 2, 9000 Murska Sobota
Odgovorni projektant načrta:	dr. M. Blenkuš u.d.i.a. ZAPS 1093 A	Načrt:	NAČRT ARHITEKTURE - DOPOLNITEV
Avtorska skupina:	M. Blenkuš u.d.i.a., D.Matjašec u.d.i.k.a., P. Žitnik u.d.i.a., N.Florjanc u.d.i.k.a.	Vrsta projektne dokumentacije:	PZI
Sodelavec / sodelavka:	Grega Valenčič m.i.a., Dominik Kušak abs. arh., Sebastjan Cvelbar študj. arh.	Risba:	TEHNIČNA SITUACIJA 2
Datum:	marec 2018	Merilo: M 1 : 100	Št. lista: 01.05

Datoteka: c:\abiro\murska sobota\08_projekt_pri\05_tech arhitektur\pri_a 1-1 murska sobota_slovenska cesta_jug\pri_mur_slovenska_slovenska cesta_jug.dwg Tiskano: 13 mar 18



LEGENDA:

- območje obdelave
- A0 - asfalt
- A1 - kamniti tlak - granitne kocke po sistemu 'pavji rep'
- A2 - kamniti tlak - granitne kocke po sistemu mreže
- A3 - kamniti tlak - granitne plošče iz pohorskega tonalita
- A4 - betonski tlak - štokani betonski robniki
- A5 - kamniti tlak - granitne kocke po sistemu mreže - pragovi objektov
- travnata površina
- obstoječe listnato drevo
- novo listnato drevo
- obstoječe iglasto drevo
- obstoječa točkovna grmovnica
- obstoječa linijska grmovnica

A1 - Kamniti tlak - granitne kocke po sistemu 'pavji rep'

epoksilna kremenitna masa
granitne kocke 8cm
podložni beton 5 cm
tampon 0-32 mm (100 MPa) 30 cm
nosilni nasipni material 0-64 mm 30cm

A2 - Kamniti tlak - granitne kocke po sistemu mreže

epoksilna kremenitna masa
granitne kocke 8cm
tampon 0-32 mm (80 MPa) 20cm
nosilni nasipni material 0-64 mm 30cm

A3 - Kamniti tlak - granitne plošče iz pohorskega tonalita

granitne plošče 6cm
tampon 0-32 mm (80 MPa) 20cm
nosilni nasipni material 0-64 mm 30cm

A5 - Kamniti tlak - granitne kocke po sistemu mreže - pragovi objektov

epoksilna kremenitna masa
granitne kocke 8cm
tampon 0-32 mm (80 MPa) 20cm
nosilni nasipni material 0-64 mm 30cm

1 2 3 4 5 6 7 8

±0,00 = + 000,00

abiro

Projektant:	studio abiro, d.o.o. Igriška 3, 1000 Ljubljana tel.: 01 4250443, fax: 01 4223255	Gradnja:	Vzdrževalna dela
Št. projekta, št. načrta:	A 160 A1-1 314/2017	Objekt:	Prenova mestnega središča - faza 1/1 Slovenska ulica južni del
Odgovorni vodja projekta:	dr. M. Blenkuš u.d.i.a. ZAPS 1093 A	Naročnik:	Mestna občina Murska Sobota, Kardoševa ulica 2, 9000 Murska Sobota
Odgovorni projektant načrta:	dr. M. Blenkuš u.d.i.a. ZAPS 1093 A	Načrt:	NAČRT ARHITEKTURE - DOPOLNITEV
Avtorska skupina:	M. Blenkuš u.d.i.a., D.Matjašec u.d.i.k.a., P. Žitnik u.d.i.a., N.Florjanc u.d.i.k.a.	Vrsta projektne dokumentacije:	PZI
Sodelavec / sodelavka:	Grega Valenčič m.i.a., Dominik Košak abs. arh., Sebastjan Cvelbar štud. arh.	Risba:	TEHNIČNA SITUACIJA 3
Datum:	marec 2018	Merilo:	M 1 : 100 — Št. lista: 01.06

Datoteka: r:\delo\murska sobota\08_projekt_pzi\01_nacrt arhitekture\pzi_a-1-1 murska sobota_slovenska cesta_jug\pzi_murska sobota_slovenska ulica_jug_tehnicna_situacija.dwg Tiskano: 11-apr-18

Merilo plot: 0.2:1
Pisava: abiro 1_500_barvna.ctb

LEGENDA:

- območje obdelave
- A0 - asfalt
- A1 - kamniti tlak - granitne kocke po sistemu 'pavji rep'
- A2 - kamniti tlak - granitne kocke po sistemu mreže
- A3 - kamniti tlak - granitne plošče iz pohorskega tonalita
- A4 - betonski tlak - litokami betonski robniki
- A5 - kamniti tlak - granitne kocke po sistemu mreže - pragovi objektov
- travnata površina

- obstoječe listnato drevo
- novo listnato drevo
- obstoječe iglasto drevo
- obstoječa točkovna grmovnica
- obstoječa linijska grmovnica

A1 - Kamniti tlak - granitne kocke po sistemu 'pavji rep'

epoksilna kremenitna masa
granitne kocke 8cm
podložni beton 5 cm
tampon 0-32 mm (100 MPa) 30 cm
nosilni nasipni material 0-64 mm 30cm

A2 - Kamniti tlak - granitne kocke po sistemu mreže


epoksilna kremenitna masa
granitne kocke 8cm
tampon 0-32 mm (80 MPa) 20cm
nosilni nasipni material 0-64 mm 30cm

A3 - Kamniti tlak - granitne plošče iz pohorskega tonalita

granitne plošče 6cm
tampon 0-32 mm (80 MPa) 20cm
nosilni nasipni material 0-64 mm 30cm

A5 - Kamniti tlak - granitne kocke po sistemu mreže - pragovi objektov

epoksilna kremenitna masa
granitne kocke 8cm
tampon 0-32 mm (80 MPa) 20cm
nosilni nasipni material 0-64 mm 30cm

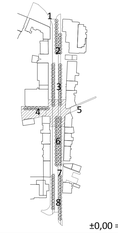

±0,00 = + 000,00

abiro

Projektant:	studio abiro, d.o.o. Igriška 3, 1000 Ljubljana tel.: 01 4250443, fax: 01 4223255	Gradnja:	Vzdrževalna dela
Št. projekta, št. načrta:	A 160 314/2017 A1-1	Objekt:	Prenova mestnega središča - faza 1/1 Slovenska ulica južni del
Odgovorni vodja projekta:	dr. M. Blenkuš u.d.i.a. ZAPS 1093 A	Naročnik:	Mestna občina Murska Sobota, Kardoševa ulica 2, 9000 Murska Sobota
Odgovorni projektant načrta:	dr. M. Blenkuš u.d.i.a. ZAPS 1093 A	Načrt:	NAČRT ARHITEKTURE - DOPOLNITEV
Avtorska skupina:	M. Blenkuš u.d.i.a., D.Matijašec u.d.i.k.a., P. Žitnik u.d.i.a., N.Florjanc u.d.i.k.a.	Vrsta projektne dokumentacije:	PZI
Sodelavec / sodelavka:	Grega Valenčič m.i.a., Dominik Kočak abs. arh., Sebastjan Cvelbar štud. arh.	Risba:	TEHNIČNA SITUACIJA 4
Datum:	marec 2018	Merilo: M 1 : 100	Št. lista: 01.07

Datoteka: V:\abiro\murska sobota\DGR_projekt_pri201_nacrt arhitekture\pri_a 1-1 murska sobota_slovenska cesta_juzni del_murska sobota.pln Risalec: Sebastjan Cvelbar Datum: 15 mar 18



abiro

Projektant:	studio abiro, d.o.o. Igriška 3, 1000 Ljubljana tel.: 01 4250443, fax. 01 4223255	Gradnja:	Vzdrževalna dela
Št. projekta, št. načrta:	A 160 314/2017 A1-1	Objekt:	Prenova mestnega središča - faza 1/1 Slovenska ulica južni del
Odgovorni vodja projekta:	dr. M. Blenkuš u.d.i.a. ZAPS 1093 A	Naročnik:	Mestna občina Murska Sobota, Kardoševa ulica 2, 9000 Murska Sobota
Odgovorni projektant načrta:	dr. M. Blenkuš u.d.i.a. ZAPS 1093 A	Načrt:	NAČRT ARHITEKTURE - DOPOLNITEV
Avtorska skupina:	M. Blenkuš u.d.i.a., D.Matjašec u.d.i.a.,A. P. Žitnik u.d.i.a., N.Florjanc u.d.i.a.	Vrsta projektne dokumentacije:	PZI
Sodelavec / sodelavka:	Grega Valenčič m.i.a., Dominik Kočak abs. arh., Sebastjan Cvelbar štud. arh.	Risba:	TEHNIČNA SITUACIJA 5
Datum:	marec 2018	Merilo: M 1 : 100	Št. lista: 01.08





abiro

Projektant:	studio abiro, d.o.o. Igriška 3, 1000 Ljubljana tel.: 01 4250443, fax: 01 4223255	Gradnja:	Vzdrževalna dela
Št. projekta, št. načrta:	A 160 314/2017 A1-1	Objekt:	Prenova mestnega središča - faza 1/1 Slovenska ulica južni del
Sodelavec / sodelavka:	Grega Valenčič m.i.a., Dominik Kočak abs. arh., Sebastjan Cvetkar Bud. arh.	Risba:	TEHNIČNA SITUACIJA 6
Datum:	marec 2018	Merilo:	M 1 : 100
		Št. lista:	01.09

Datoteka: V:\abiro\murska sobota\08_projekt_pzi\02_nacrt arhitekture\pzi_a 1-1 murska sobota_slovenska vzdrževalna dela.pzi.pln Risano: Tiskano:

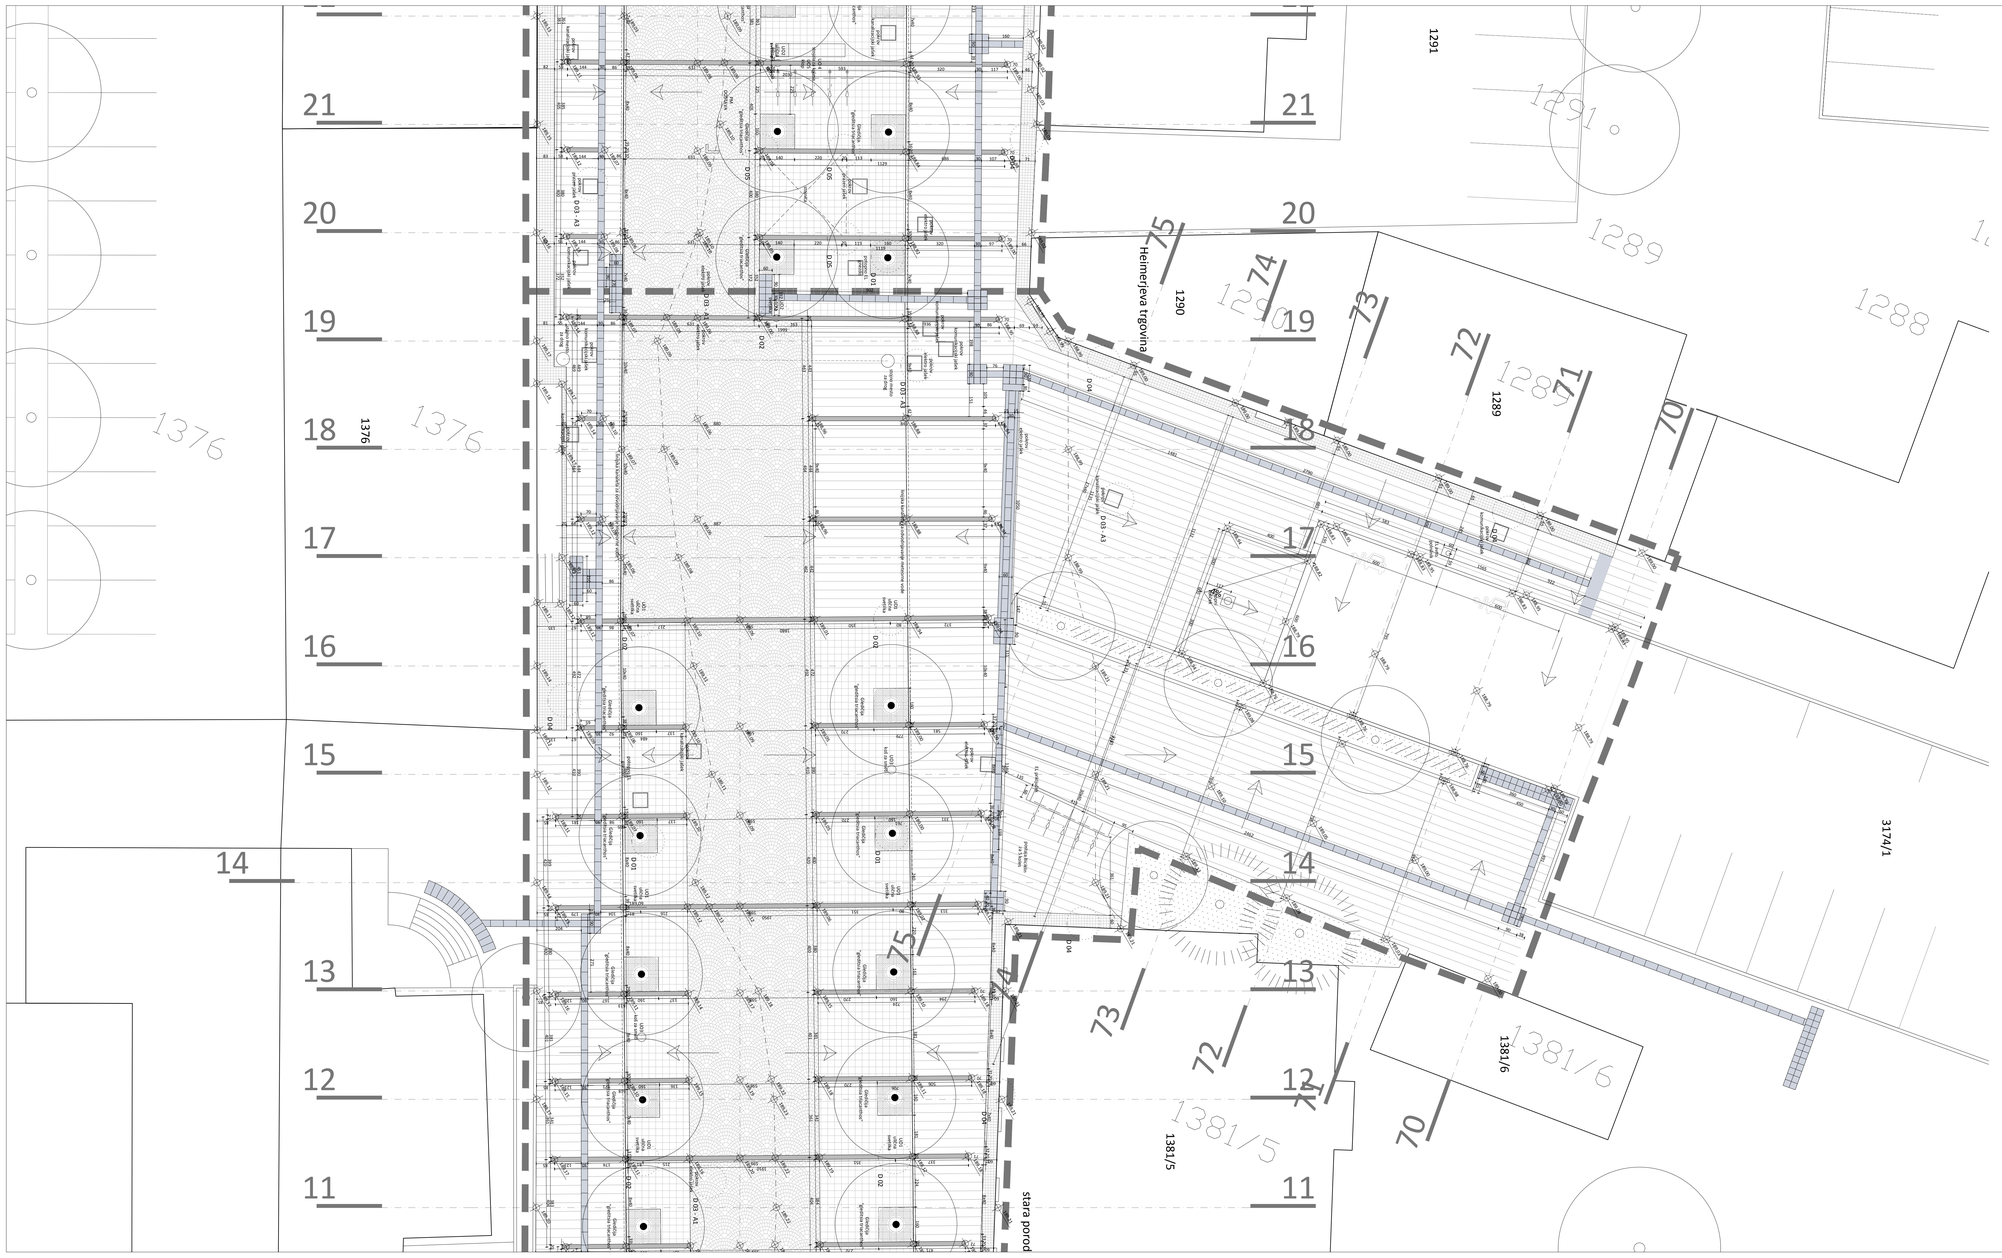

LEGENDA:

- območje obdelave
- A0 - asfalt
- A1 - kamniti tlak - granitne kocke po sistemu 'pavaj rep'
- A2 - kamniti tlak - granitne kocke po sistemu mreže
- A3 - kamniti tlak - granitne plošče iz pohorskega tonalita
- A4 - betonski tlak - litokami betonski robniki
- A5 - kamniti tlak - granitne kocke po sistemu mreže - pragovi objektov
- travnata površina

- obstoječe listnato drevo
- novo listnato drevo
- obstoječe iglasto drevo
- obstoječa točkovna grmovnica
- obstoječa linijska grmovnica

A1 - Kamniti tlak - granitne kocke po sistemu 'pavaj rep'

epoksilna kremenitna masa
granitne kocke 8cm
podložni beton 5 cm
tampon 0-32 mm (100 MPa) 30 cm
nosilni nasipni material 0-64 mm 30cm

A2 - kamniti tlak - granitne kocke po sistemu mreže


epoksilna kremenitna masa
granitne kocke 8cm
tampon 0-32 mm (80 MPa) 20cm
nosilni nasipni material 0-64 mm 30cm

A3 - kamniti tlak - granitne plošče iz pohorskega tonalita

granitne plošče 6cm
tampon 0-32 mm (80 MPa) 20cm
nosilni nasipni material 0-64 mm 30cm

A5 - kamniti tlak - granitne kocke po sistemu mreže - pragovi objektov

epoksilna kremenitna masa
granitne kocke 8cm
tampon 0-32 mm (80 MPa) 20cm
nosilni nasipni material 0-64 mm 30cm

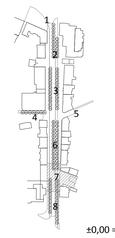


±0,00 = + 000,00

abiro

Projektant:	studio abiro, d.o.o. Igriška 3, 1000 Ljubljana tel.: 01 4250443, fax: 01 4223255	Gradnja:	Vzdrževalna dela
Št. projekta, št. načrta:	A 160 314/2017 A1-1	Objekt:	Prenova mestnega središča - faza 1/1 Slovenska ulica južni del
Odgovorni vodja projekta:	dr. M. Blenkuš u.d.i.a. ZAPS 1093 A	Naročnik:	Mestna občina Murska Sobota, Kardoševa ulica 2, 9000 Murska Sobota
Odgovorni projektant načrta:	dr. M. Blenkuš u.d.i.a. ZAPS 1093 A	Načrt:	NAČRT ARHITEKTURE - DOPOLNITEV
Avtorska skupina:	M. Blenkuš u.d.i.a., D.Matjašec u.d.i.k.a., P. Žitnik u.d.i.a., N.Florjanc u.d.i.k.a.	Vrsta projektne dokumentacije:	PZI
Sodelavec / sodelavka:	Grega Valenčič m.i.a., Dominik Kočak abs. arh., Sebastjan Cvelbar štud. arh.	Risba:	TEHNIČNA SITUACIJA 7
Datum:	marec 2018	Merilo: M 1 : 100	Št. lista: 01.10

Datoteka: c:\abiro\murska sobota\008_projekt_pr\05_nacrt arhitektur\pz_a 1-1 murska sobota_slovenska cesta_jug\pz_mur.dwg Tiskano: 13 mar 18

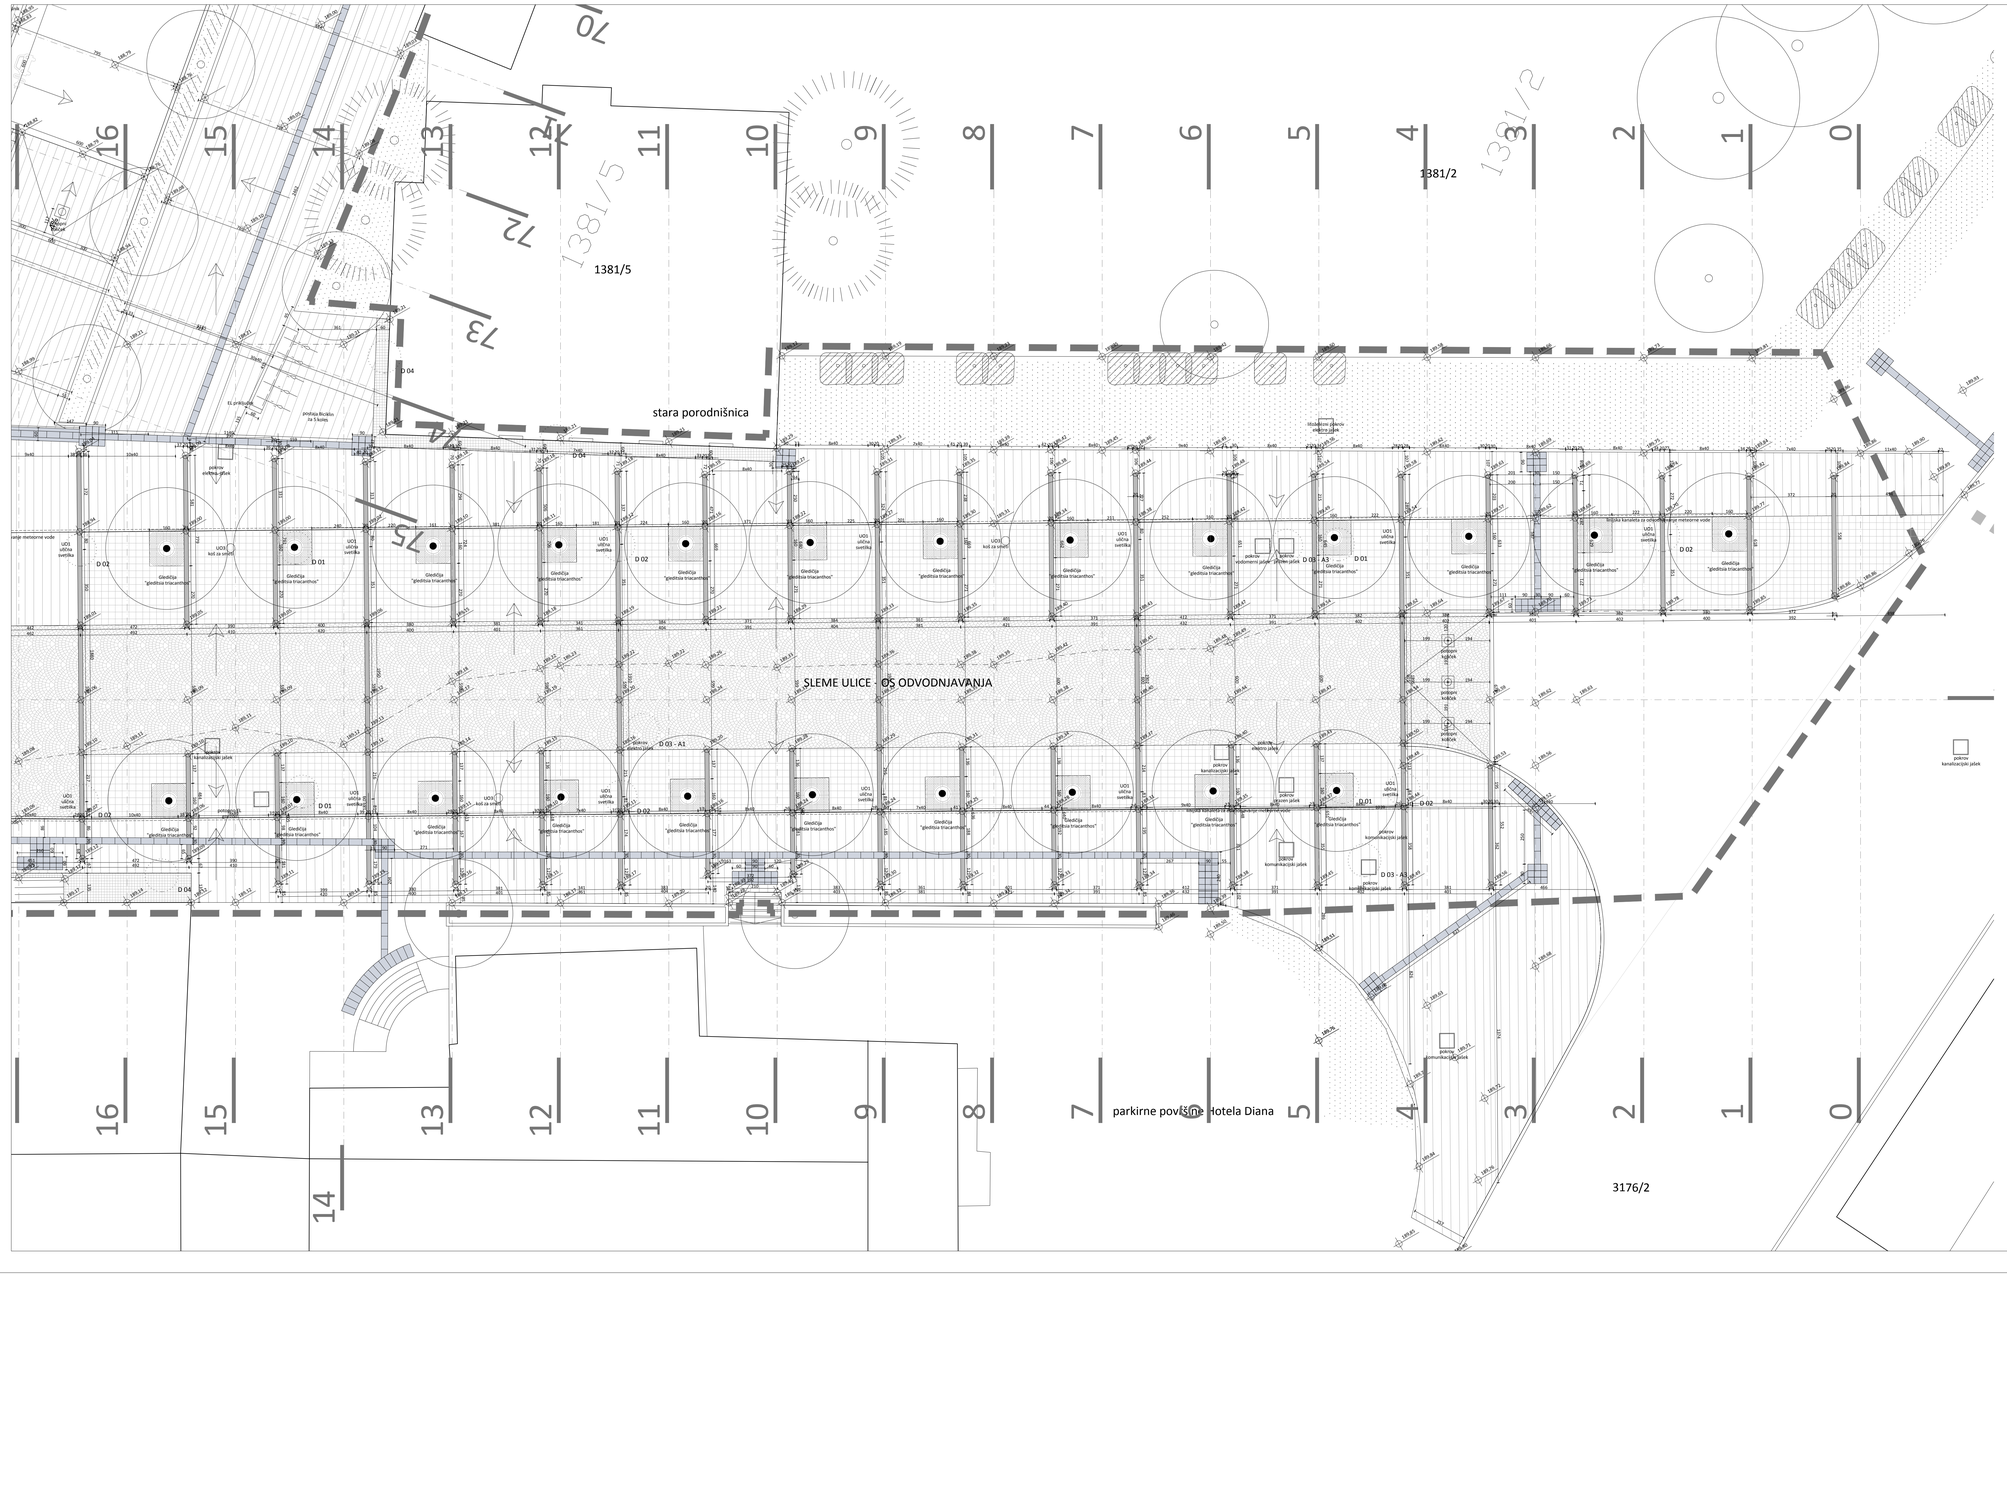


abiro

Projektant:	studio abiro, d.o.o. Igriška 3, 1000 Ljubljana tel.: 01 4250443, fax: 01 4223255	Gradnja:	Vzdrževalna dela
Št. projekta, št. načrta:	A 160 314/2017 A1-1	Objekt:	Prenova mestnega središča - faza 1/1 Slovenska ulica južni del
Odgovorni vodja projekta:	dr. M. Blenkuš u.d.i.a. ZAPS 1093 A	Naročnik:	Mestna občina Murska Sobota, Kardoševa ulica 2, 9000 Murska Sobota
Odgovorni projektant načrta:	dr. M. Blenkuš u.d.i.a. ZAPS 1093 A	Načrt:	NAČRT ARHITEKTURE - DOPOLNITEV
Avtorska skupina:	M. Blenkuš u.d.i.a., D.Matjašec u.d.i.k.a., P. Žitnik u.d.i.a., N.Florjanc u.d.i.k.a.	Vrsta projektne dokumentacije:	PZI
Sodelavec / sodelavka:	Grega Valenčič m.i.a., Dominik Kočak abs. arh., Sebastjan Cvelbar Stud. arh.	Risba:	TEHNIČNA SITUACIJA 8
Datum:	marec 2018	Merilo: M 1 : 100	Št. lista: 01.11


Datoteka: V:\abiro\murska sobota\08_projekt_pzi\01_stavbi arhitektura\tipar_pr 1-3 murska sobota_slovenska cesta_jug\pzi_murska sobota_slovenska cesta_jug.pln dwg Tiskano: 11 apr 18

Verzija: 2017 - 2017.0.0.0.0
Tiskal: ABIRO_USER\Andrej

PREREZ A-A: ODSEK 2
1:100

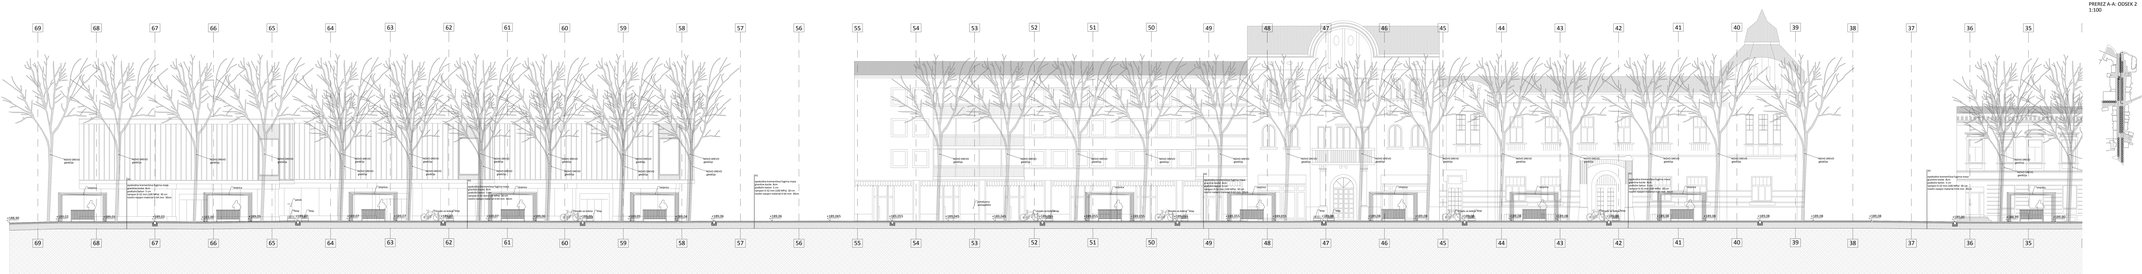

PREREZ A-A: ODSEK 1
1:100

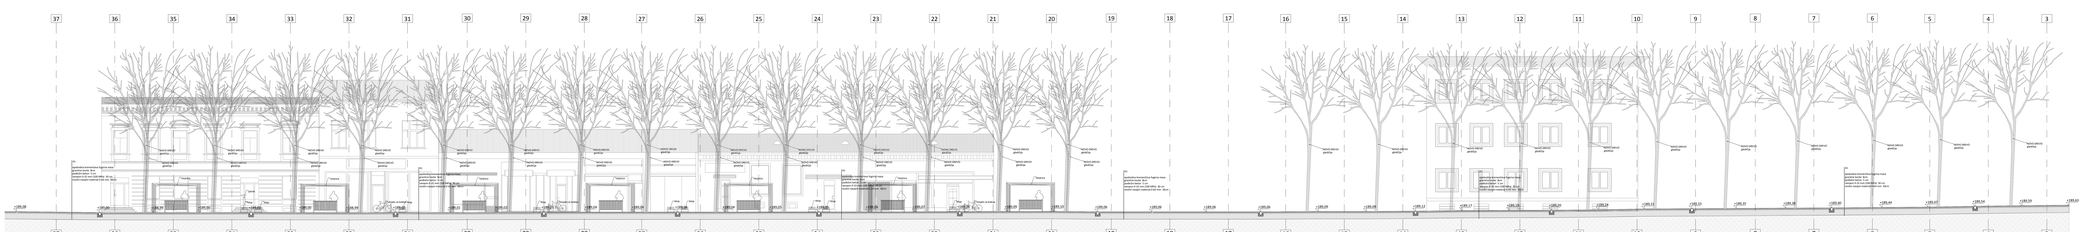












±0,00 = + 000,00

abiro


Datum:	marec 2018	Merilo:	M 1 : 100
		Št. risbe:	01.12

Načrti in detajli so avtorsko delo in so zaščiteni z avtorsko pravico. Kopiranje, razmnoževanje ali drugačna uporaba brez pisnega dovoljenja avtorja je prepovedana.


PREREZ 5-5

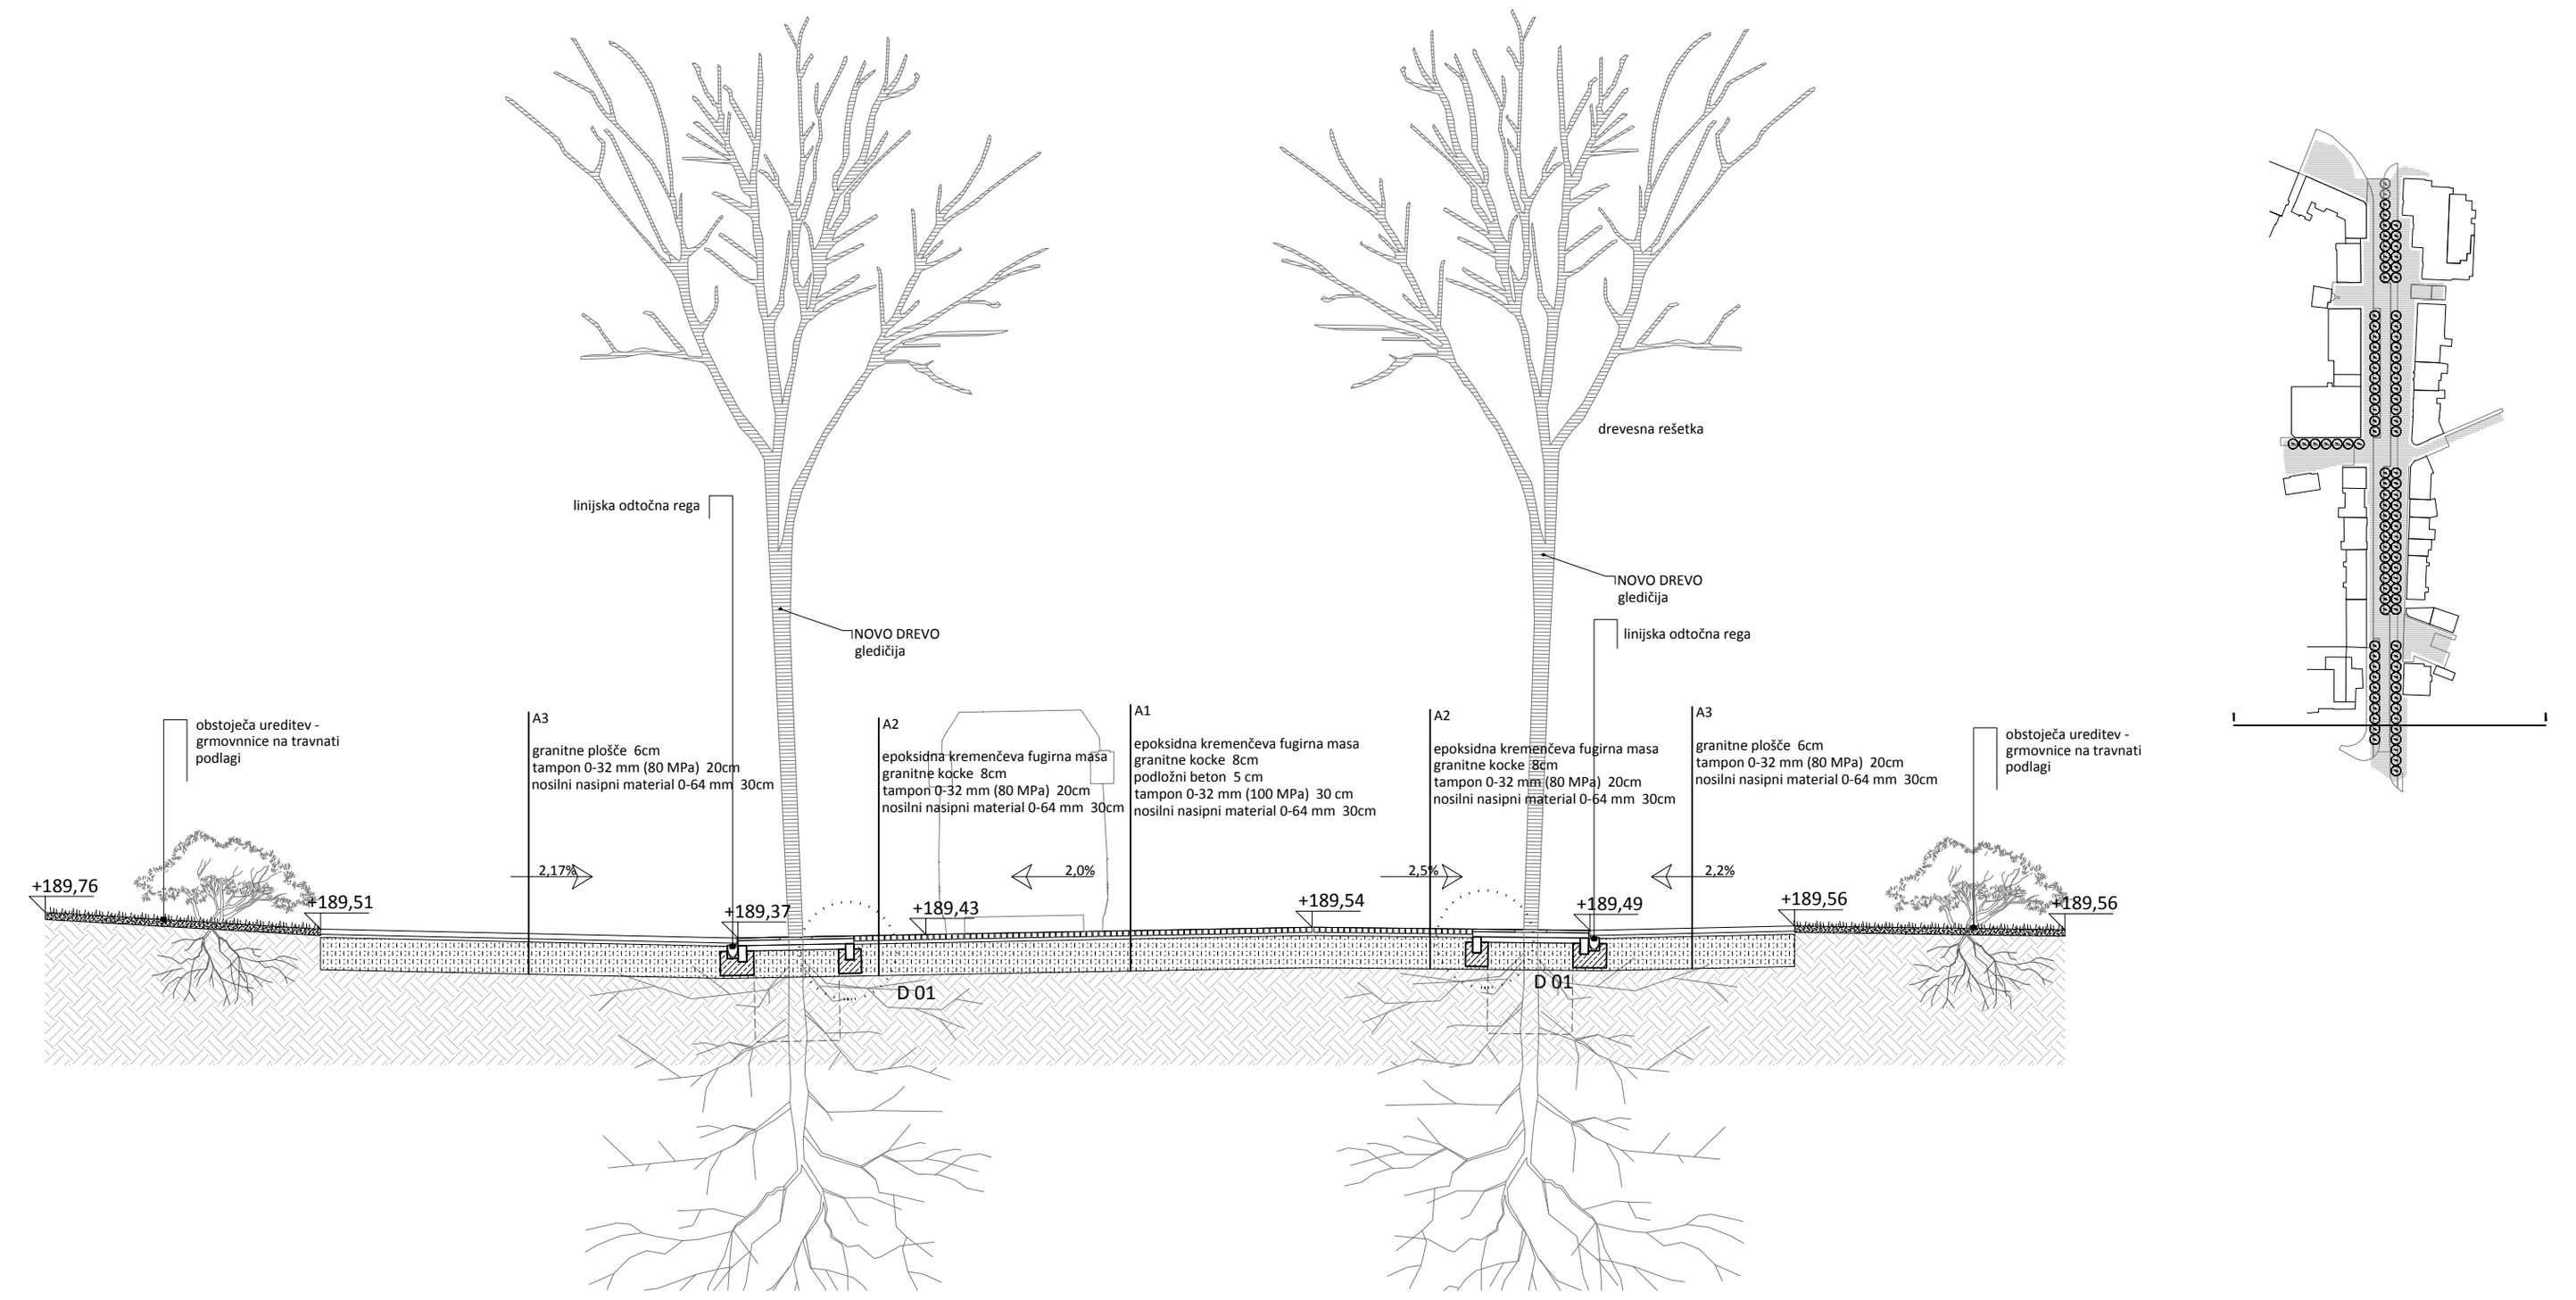


PREREZ 10-10

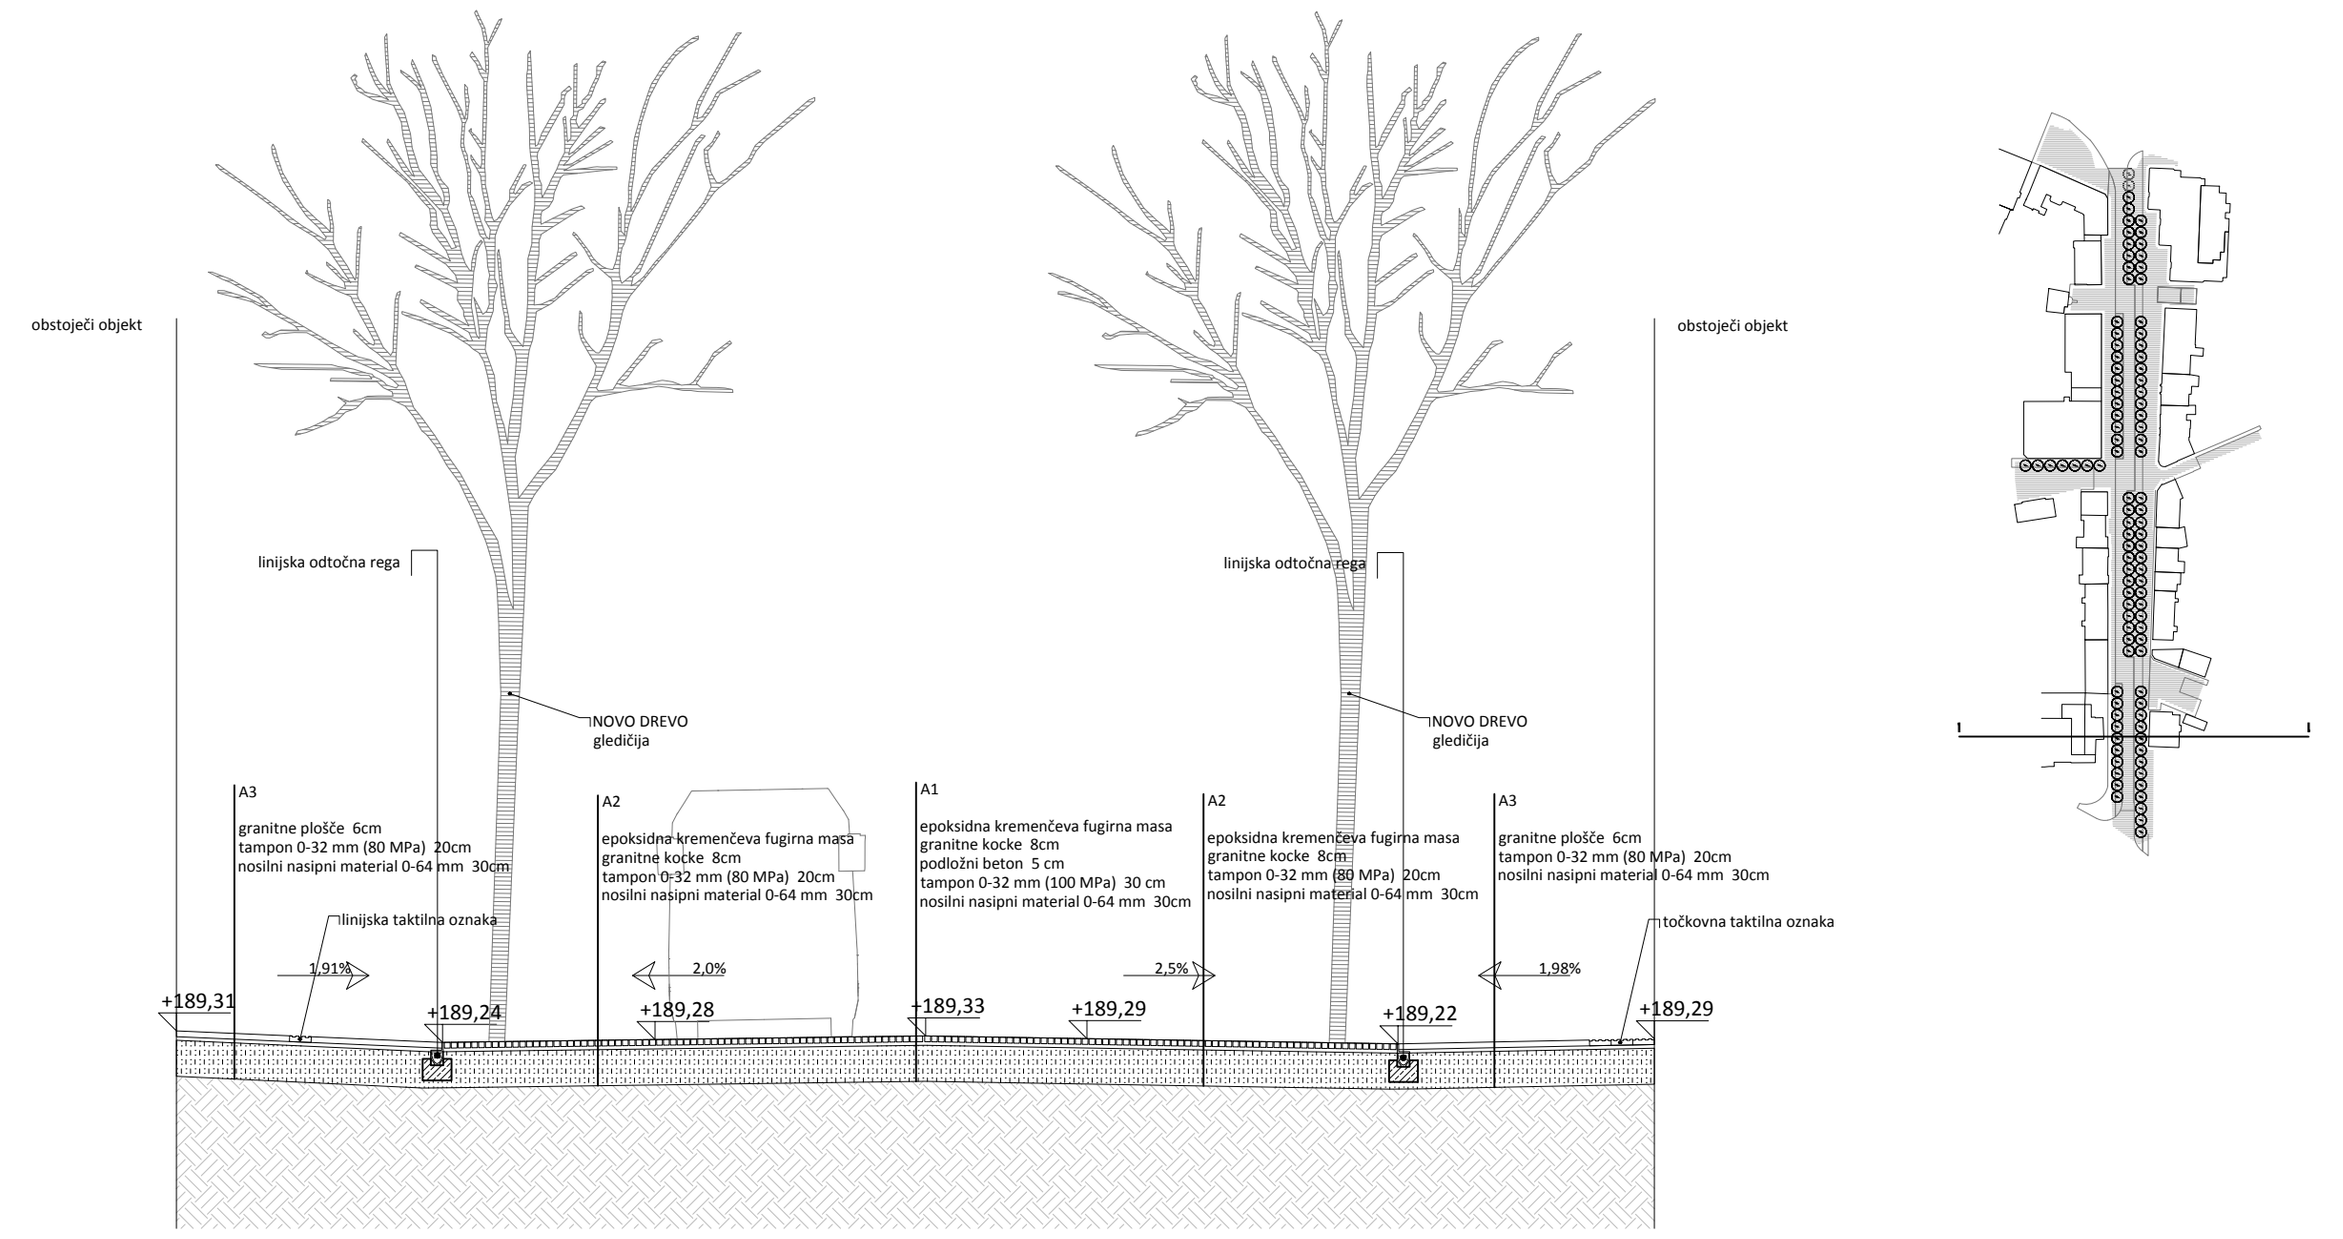


PREREZ 15-15

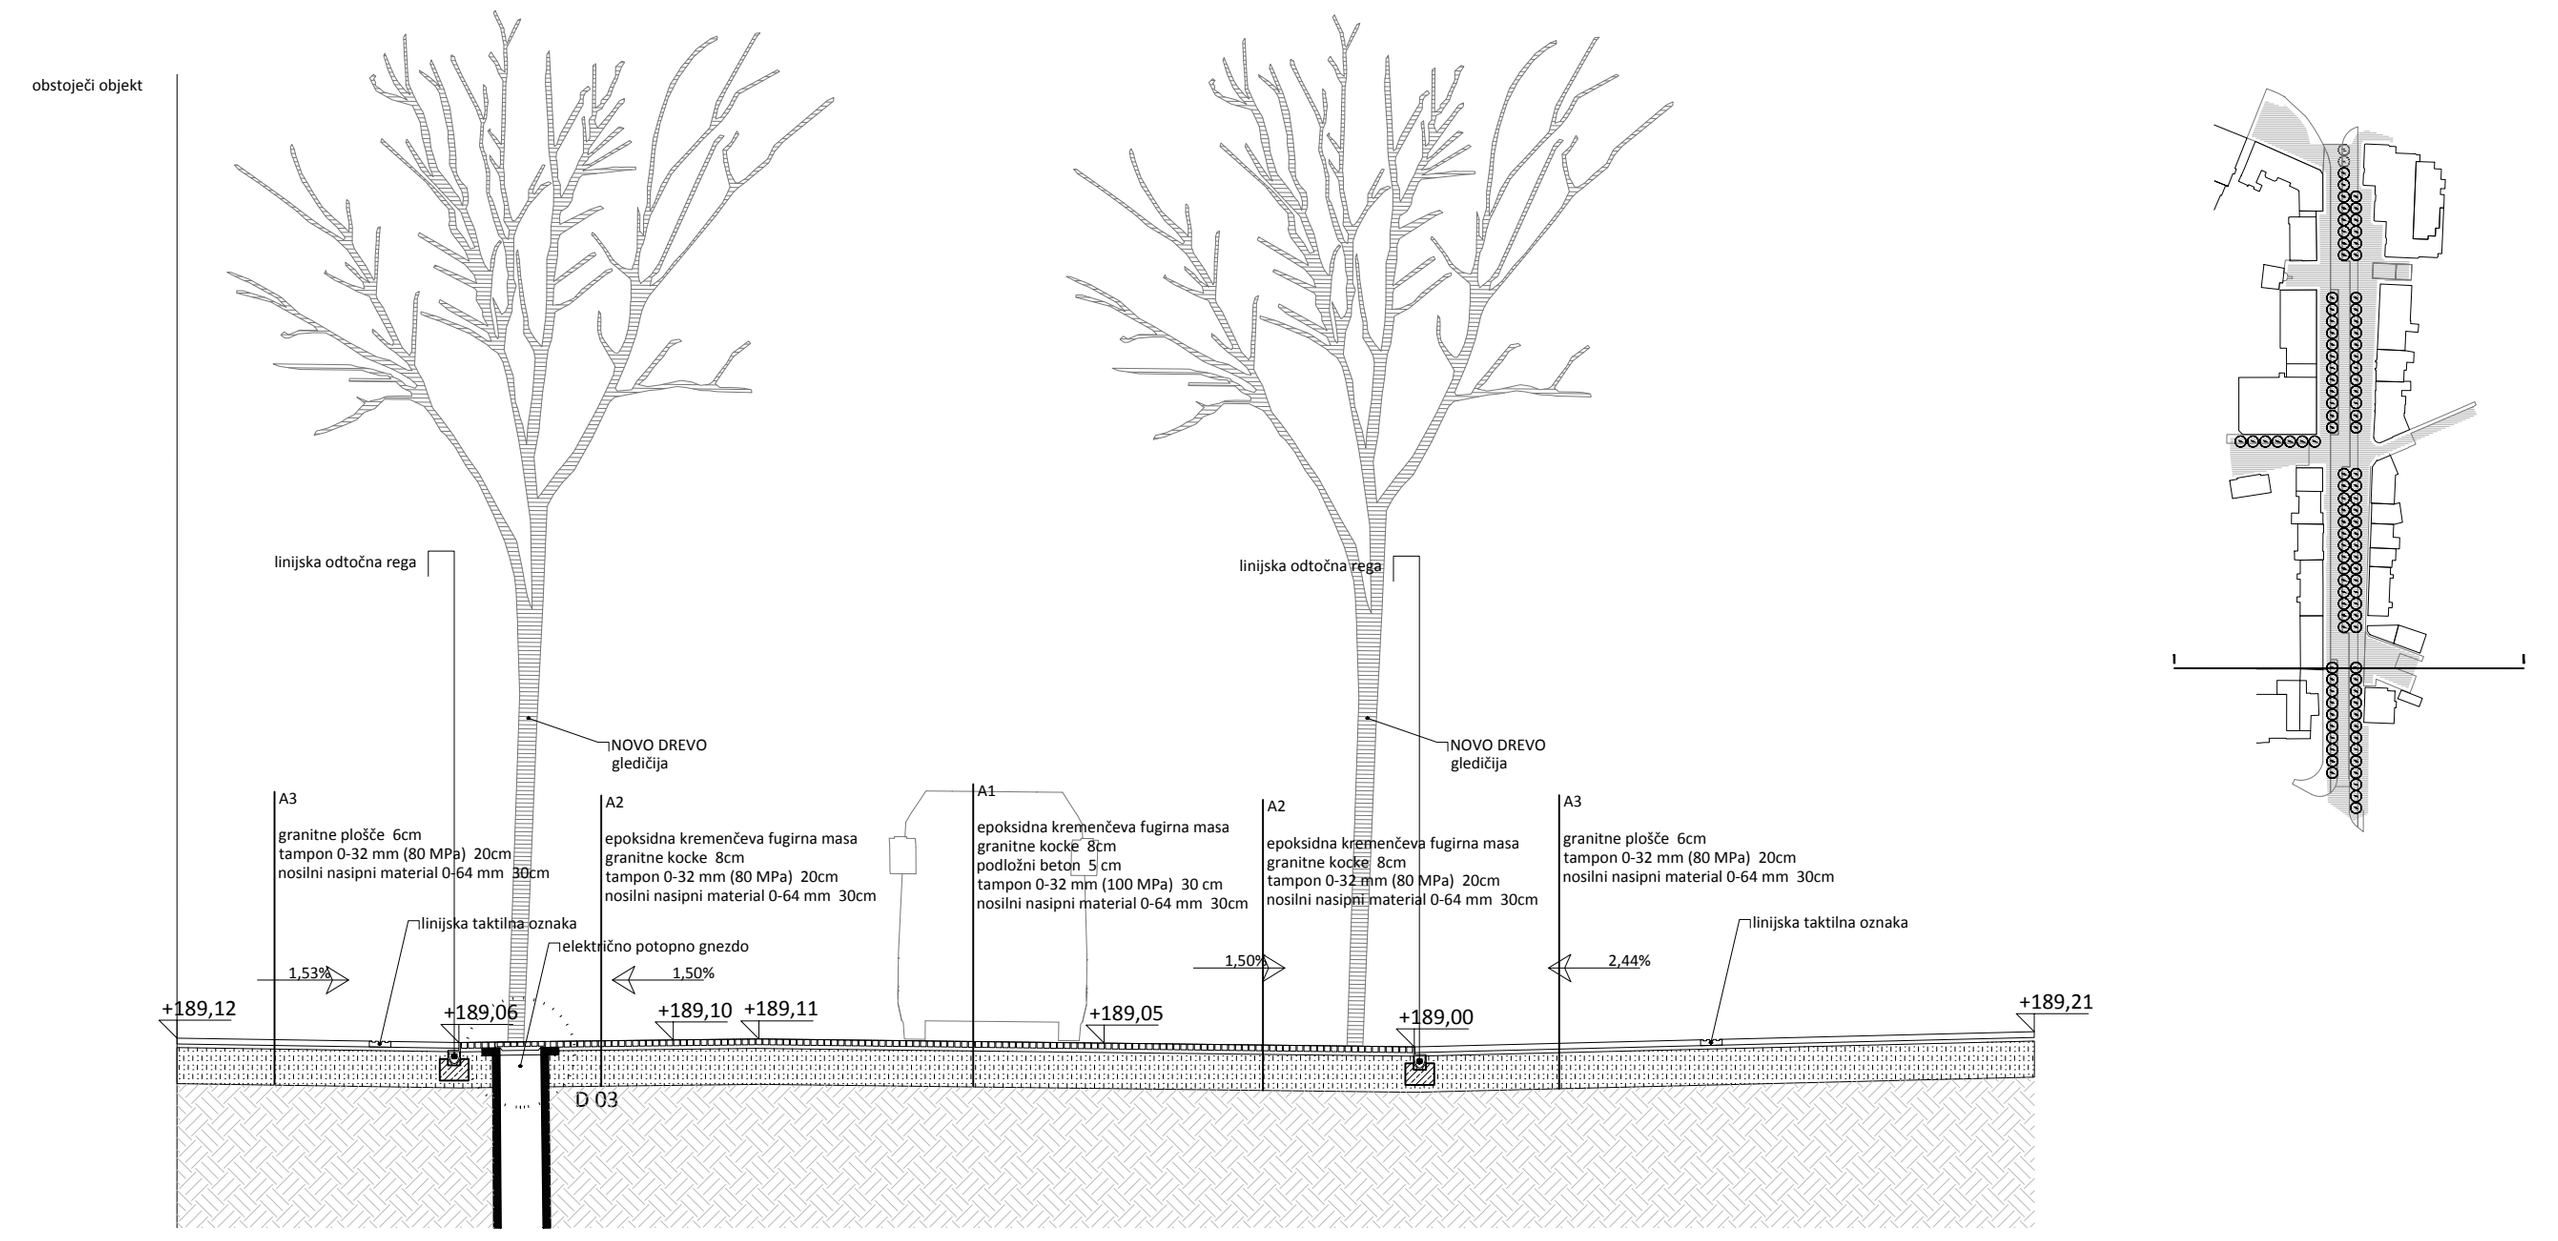


PREREZ 20-20

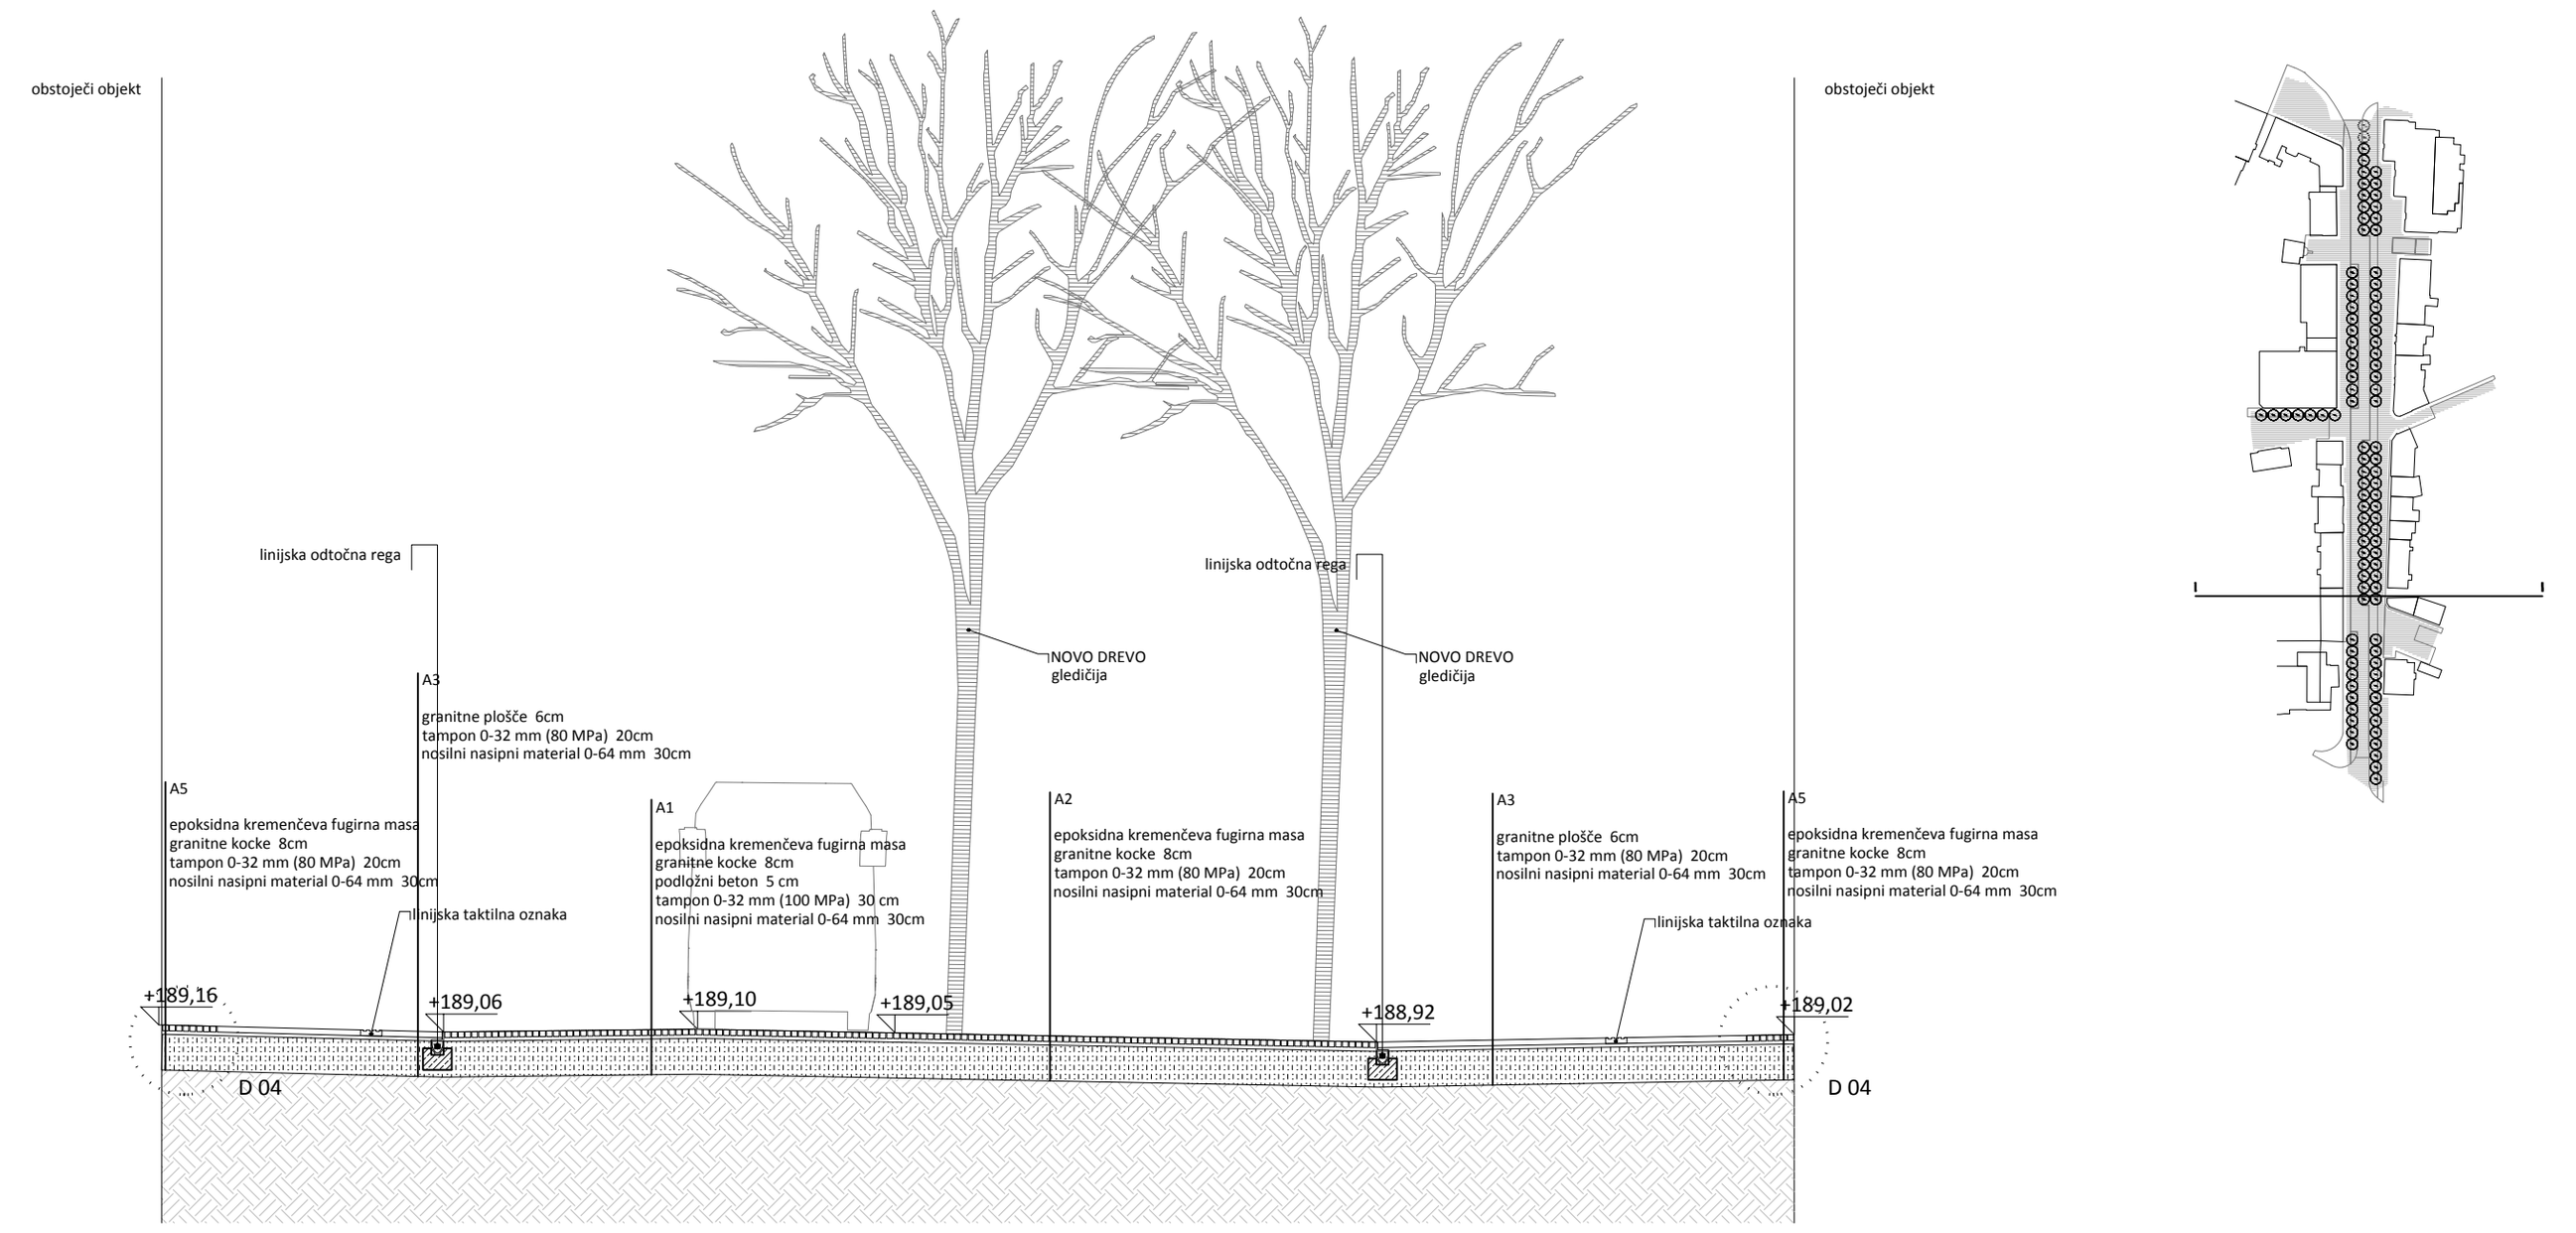

PREREZ 25-25

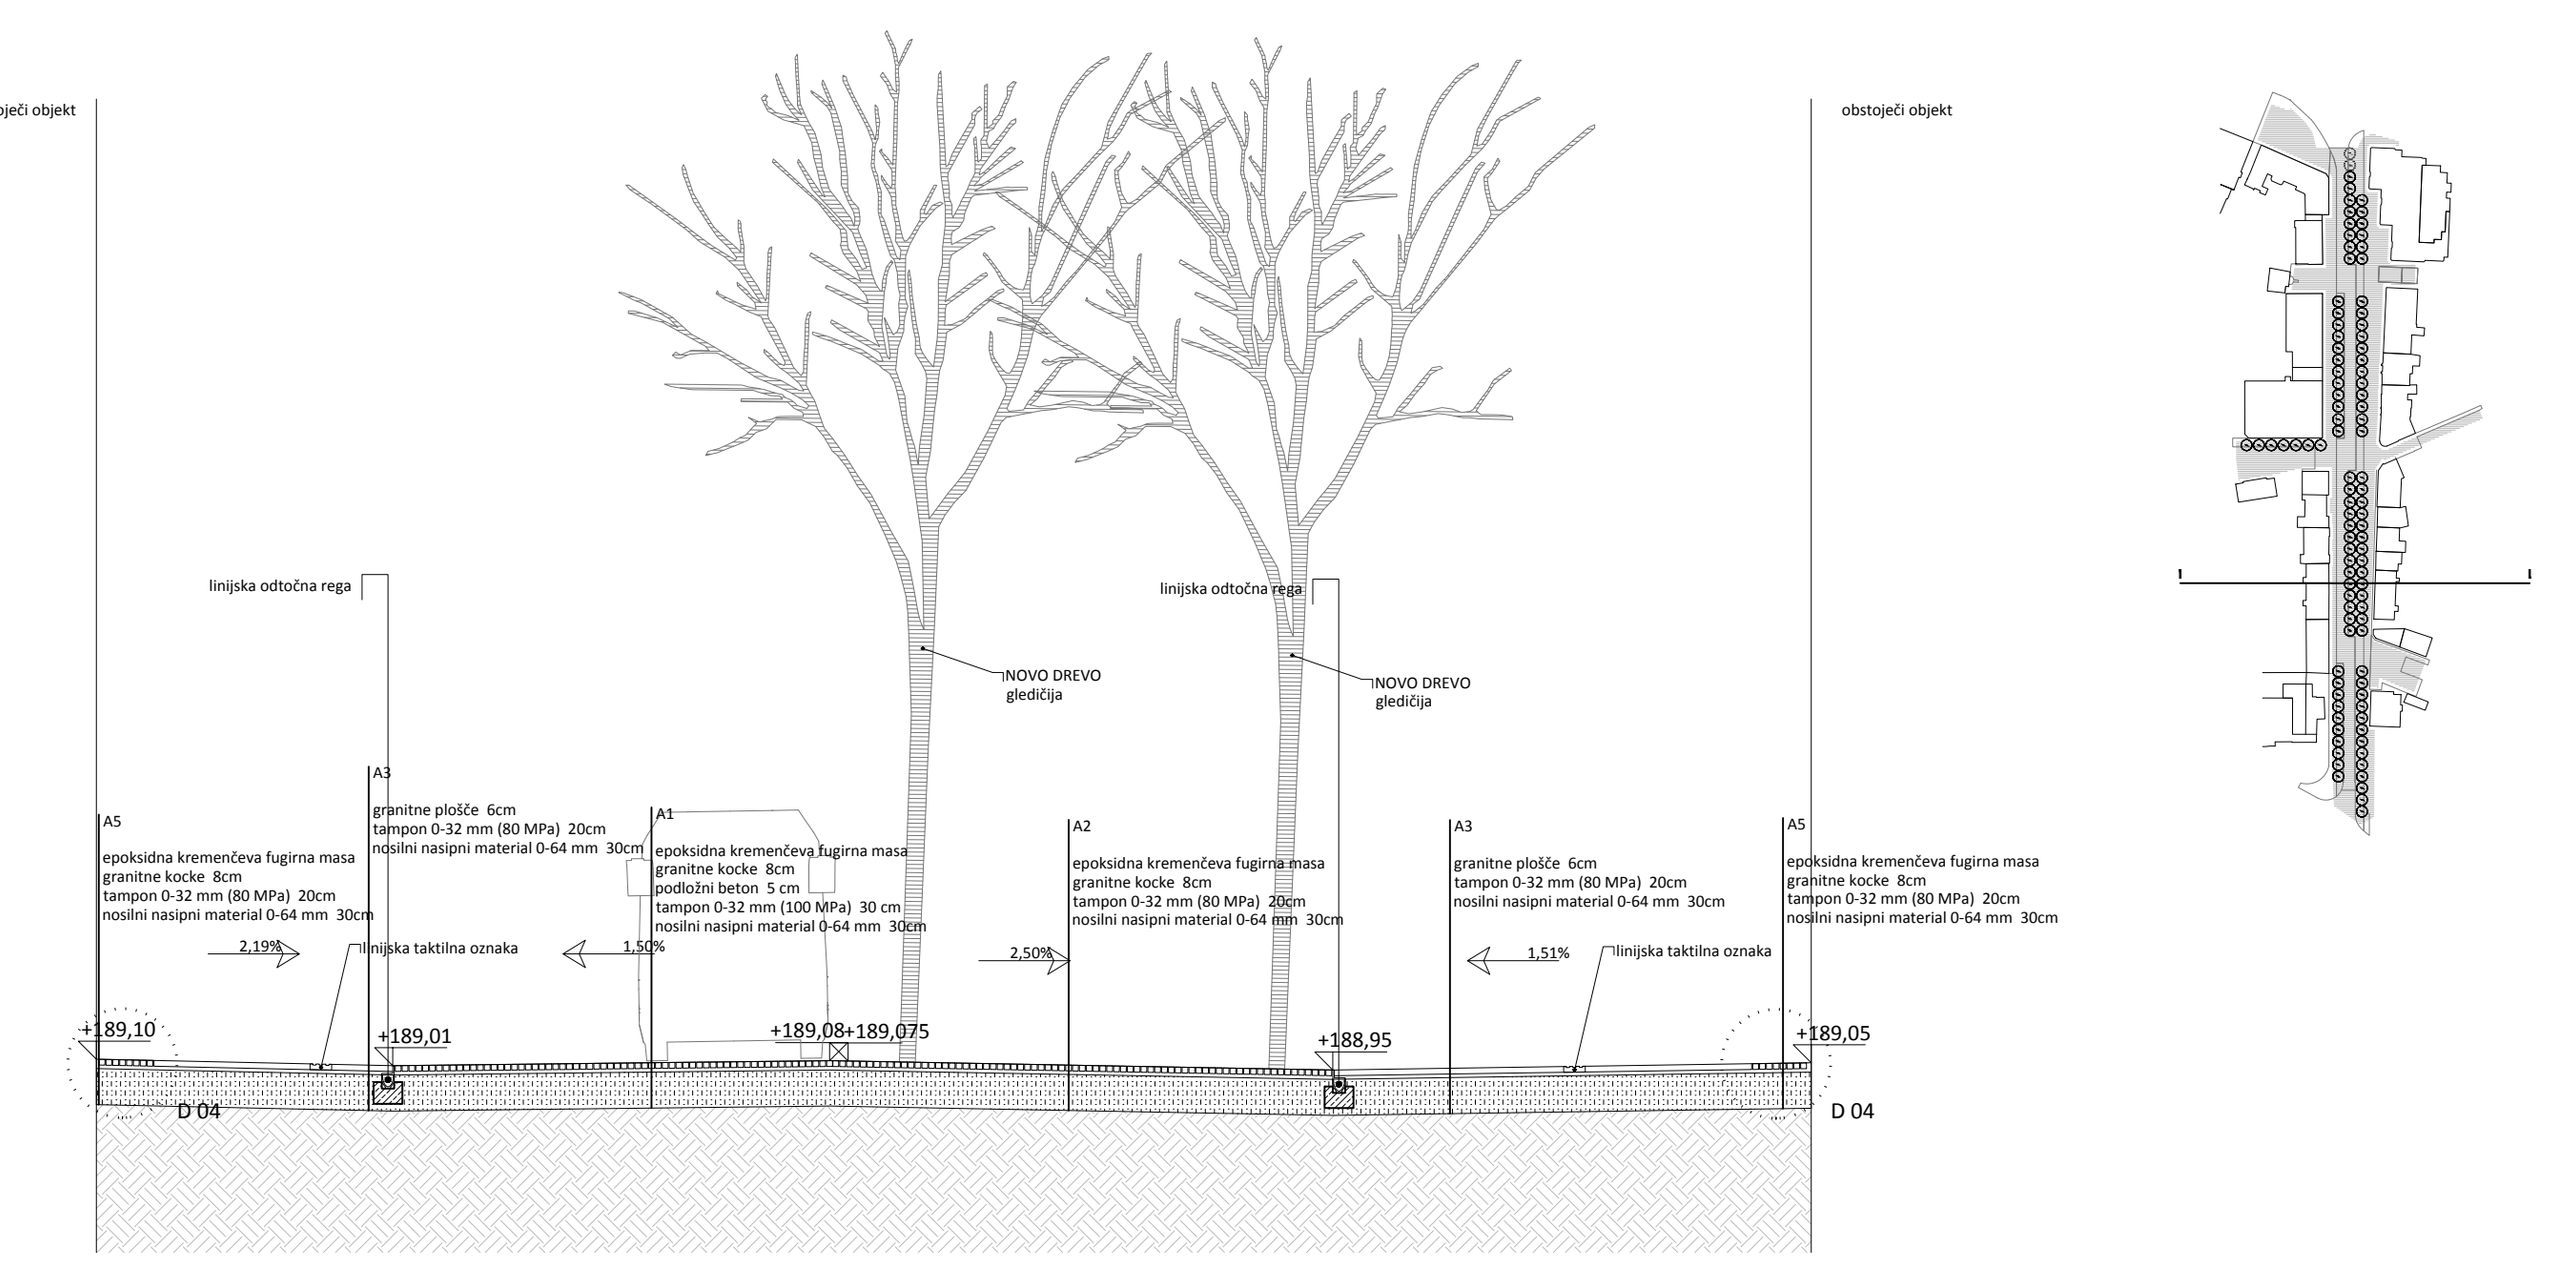

PREREZ 30-30

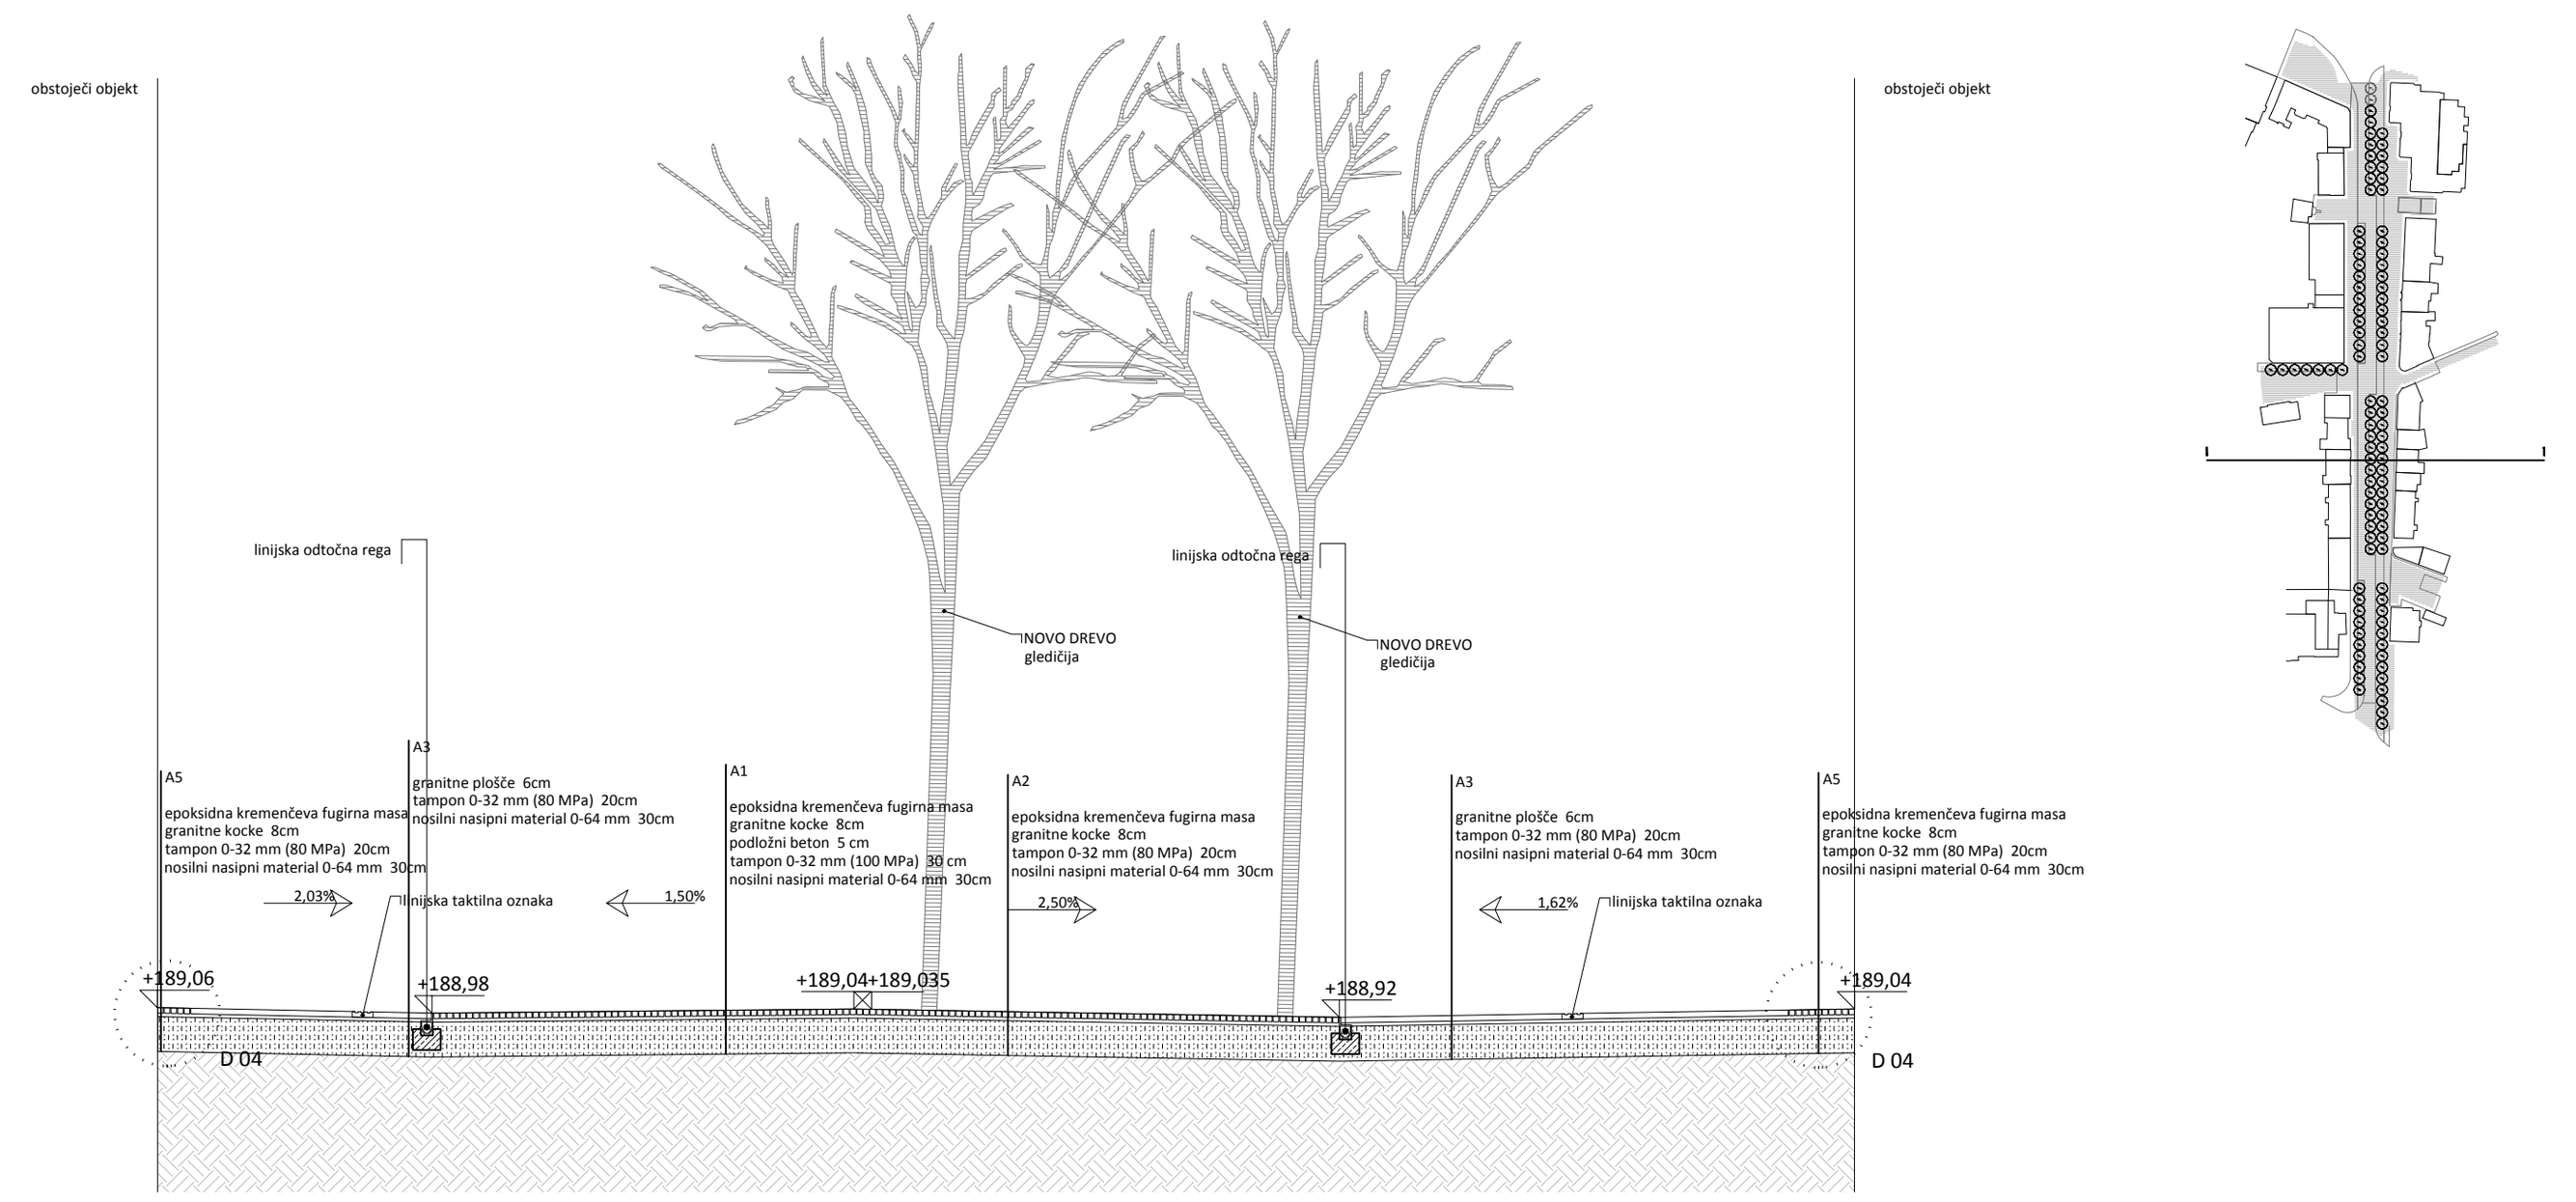

LEGENDA:

- - - - - območje obdelave

tamponski drobljenec

raščen teren

A1 - Kamniti tlak - granitne kocke po sistemu 'pavji rep'

epoksilna kremenitna masa
granitne kocke 8cm
podložni beton 5 cm
tampon 0-32 mm (100 MPa) 30 cm
nosilni nasipni material 0-64 mm 30cm

A2 - Kamniti tlak - granitne kocke po sistemu mreže

epoksilna kremenitna masa
granitne kocke 8cm
tampon 0-32 mm (80 MPa) 20cm
nosilni nasipni material 0-64 mm 30cm

A3 - Kamniti tlak - granitne plošče iz pohorskega tonalita

granitne plošče 6cm
tampon 0-32 mm (80 MPa) 20cm
nosilni nasipni material 0-64 mm 30cm

A5 - Kamniti tlak - granitne kocke po sistemu mreže - pragovi objektov


epoksilna kremenitna masa
granitne kocke 8cm
tampon 0-32 mm (80 MPa) 20cm
nosilni nasipni material 0-64 mm 30cm

±0,00 = + 000,00


abiro

Projektant:	studio abiro, d.o.o. Igriška 3, 1000 Ljubljana tel.: 01 4250443, fax: 01 4223255	Gradnja:	Vzdrževalna dela
Št. projekta, št. načrta:	A 160 314/2017 A1-1	Objekt:	Prenova mestnega središča - faza 1/1 Slovenska ulica južni del
Odgovorni vodja projekta:	dr. M. Blenkuš u.d.i.a. ZAPS 1093 A	Naročnik:	Mestna občina Murska Sobota, Kardoševa ulica 2, 9000 Murska Sobota
Odgovorni projektant načrta:	dr. M. Blenkuš u.d.i.a. ZAPS 1093 A	Načrt:	NAČRT ARHITEKTURE - DOPOLNITEV
Avtorska skupina:	M. Blenkuš u.d.i.a., D.Matjašec u.d.i.k.a., P. Žitnik u.d.i.a., N.Florjanc u.d.i.k.a.	Vrsta projektne dokumentacije:	PZI
Sodelavec / sodelavka:	Grega Valenčič m.i.a., Dominik Košak abs. arh., Sebastjan Cvelbar štud. arh.	Risba:	PREČNI PREREZI 5,10,15,20,25,30
Datum:	marec 2018	Merilo:	M 1 : 100 — Št. lista: 01.13


PREREZ 35-35

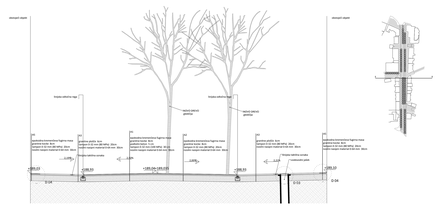


PREREZ 40-40

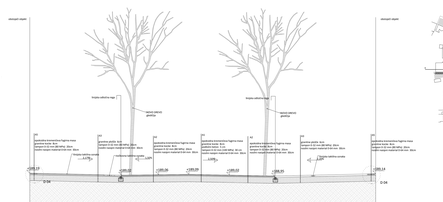


PREREZ 45-45

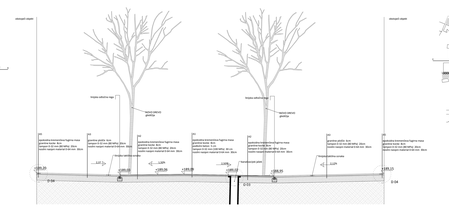

PREREZ 50-50

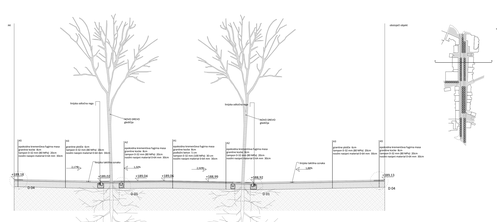

PREREZ 55-55

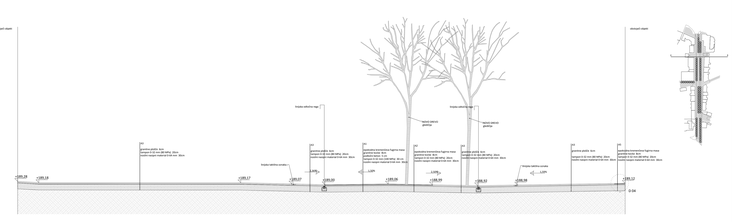

LEGENDA:








±0,00 = + 000,00

abiro











Načrt: NAČRT ARHITEKTURE - DOPOLNITEV

Vrsta projektne dokumentacije: PZI


Vsebina: PREČNI PREREZI 35,40,45,50,55

Merilo: M 1 : 100 Št. lista: 01.14


Načrt je intelektualna stvaritev, zaščitena z avtorsko pravico. Kopiranje, razmnoževanje ali uporaba brez pisnega dovoljenja avtorja je prepovedana.

Format: A1 (841x594 mm)


PREREZ 60-60

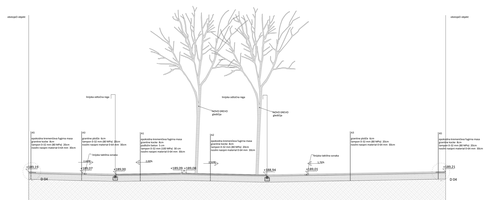


PREREZ 65-65

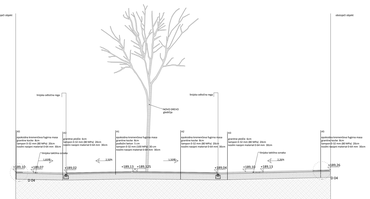


PREREZ 70-70

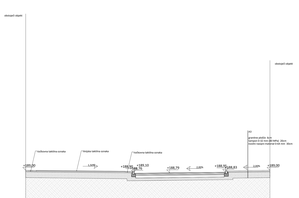


PREREZ 80-80

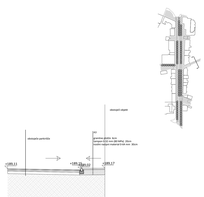


PREREZ 91-91

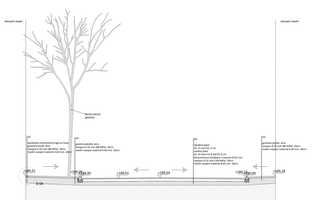


PREREZ 96-96

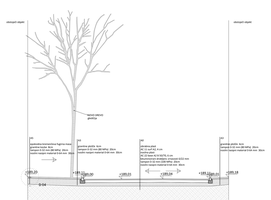

PREREZ 99-99

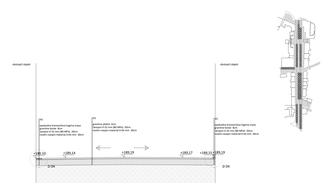

PREREZ 104-104

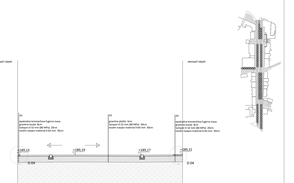

LEGENDA:










±0,00 = + 000,00

abiro


Datum:	marec 2018		Merilo: M 1 : 100 Št. liste: 01.15

NOTICE: Copyright reserved studio abiro, ltd. Unauthorized use of this plan, drawing or any part of it is prohibited without the written permission of studio abiro, ltd.

PREREZ 106-106

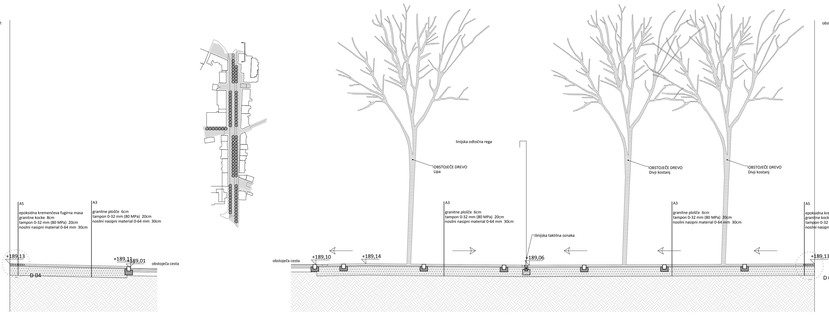

PREREZ 110-110

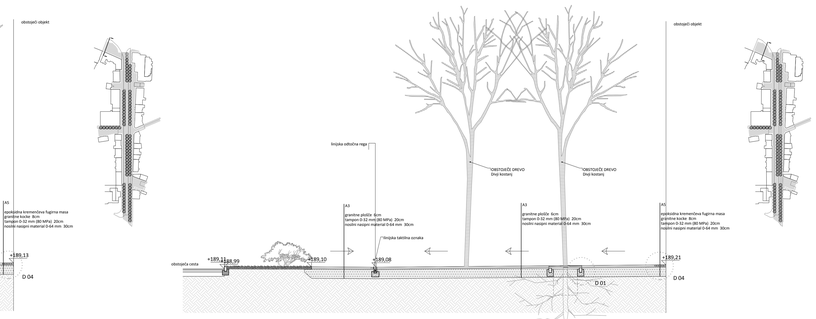

PREREZ 115-115

LEGENDA:

- ~~~~ območje obdelave
- temporalni drobljenec
- raščen teren

A1 - Kamniti tlak - granitne kocke po sistemu 'pavaj rep'

epoksidna kremenčeva masa
granitne kocke 8cm
tampon 0-32 mm (80 MPa) 30 cm
nosilni nasipni material 0-64 mm 30cm

A2 - Kamniti tlak - granitne kocke po sistemu mreže

epoksidna kremenčeva masa
granitne kocke 8cm
tampon 0-32 mm (80 MPa) 20cm
nosilni nasipni material 0-64 mm 30cm

A3 - Kamniti tlak - granitne plošče iz pohorskega tonalita

granitne plošče 6cm
tampon 0-32 mm (80 MPa) 20cm
nosilni nasipni material 0-64 mm 30cm

A5 - Kamniti tlak - granitne kocke po sistemu mreže - gragovi objektov


epoksidna kremenčeva masa
granitne kocke 8cm
tampon 0-32 mm (80 MPa) 20cm
nosilni nasipni material 0-64 mm 30cm

±0,00 = + 000,00

abiro

Projektant:	Studio abiro, d.o.o. Igriška 3, 1000 Ljubljana tel.: 01 4250443, fax: 01 4223255	Gradnja:	Vzdrževalna dela
Št. projekta, št. načrta:	A 160 314/2017 A1-1	Objekt:	Prenova mestnega središča - faza 1/1 Slovenska ulica južni del
Odgovorni vodja projekta:	dr. M. Blenkuš u.d.i.a., ZAPS 1093 A	Naročnik:	Mestna občina Murska Sobota, Kardeljeva ulica 2, 9000 Murska Sobota
Odgovorni projektant načrta:	dr. M. Blenkuš u.d.i.a., ZAPS 1093 A	Načrt:	NAČRT ARHITEKTURE - DOPOLNITEV
Avtorska skupina:	M. Blenkuš u.d.i.a., D.Matjašec u.d.i.a.,e. P. Žirnik u.d.i.a., N.Flisarjev u.d.i.a.	Vrsta projektne dokumentacije:	PZI
Sodelavec / sodelavka:	Gregor Valenčič mi.l.a., Dominik Kočak abs. arh., Sebastjan Cvetkar Stud. arh.	Risba:	PREČNI PREREZI 106,110,113
Datum:	marec 2018	Merilo:	M 1 : 100
		Št. lista:	01.16

DWG/RVT: I:\ABIRO\murska sobota\DELA_projekt_pzi\01_risbe\ARHITEKTURA\pzi_A 1-1 murska sobota_slovenska ulica_južni del.dwg Risalec: dtrstenjak, dtrstenjak Plotano: 13:48:38

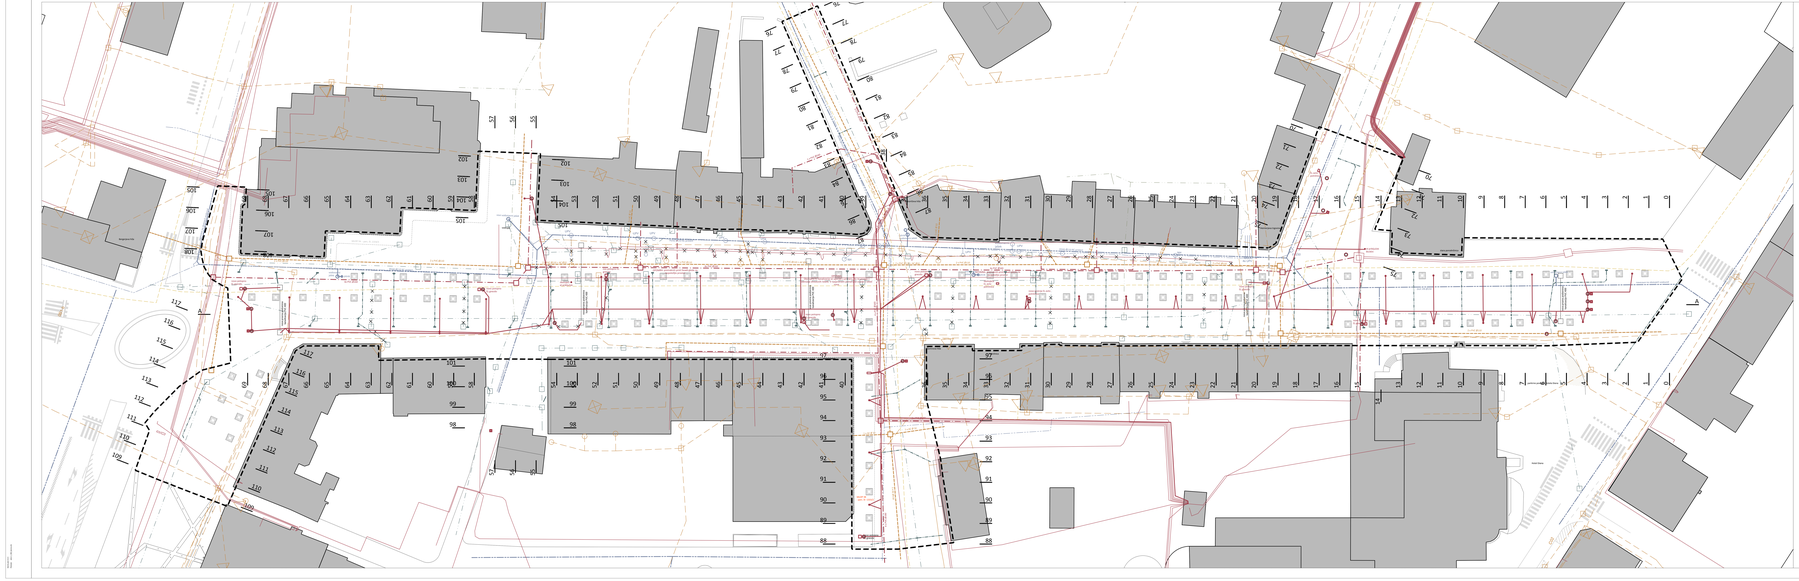










UO 1
Ulična svetilka - tip 1
1:20

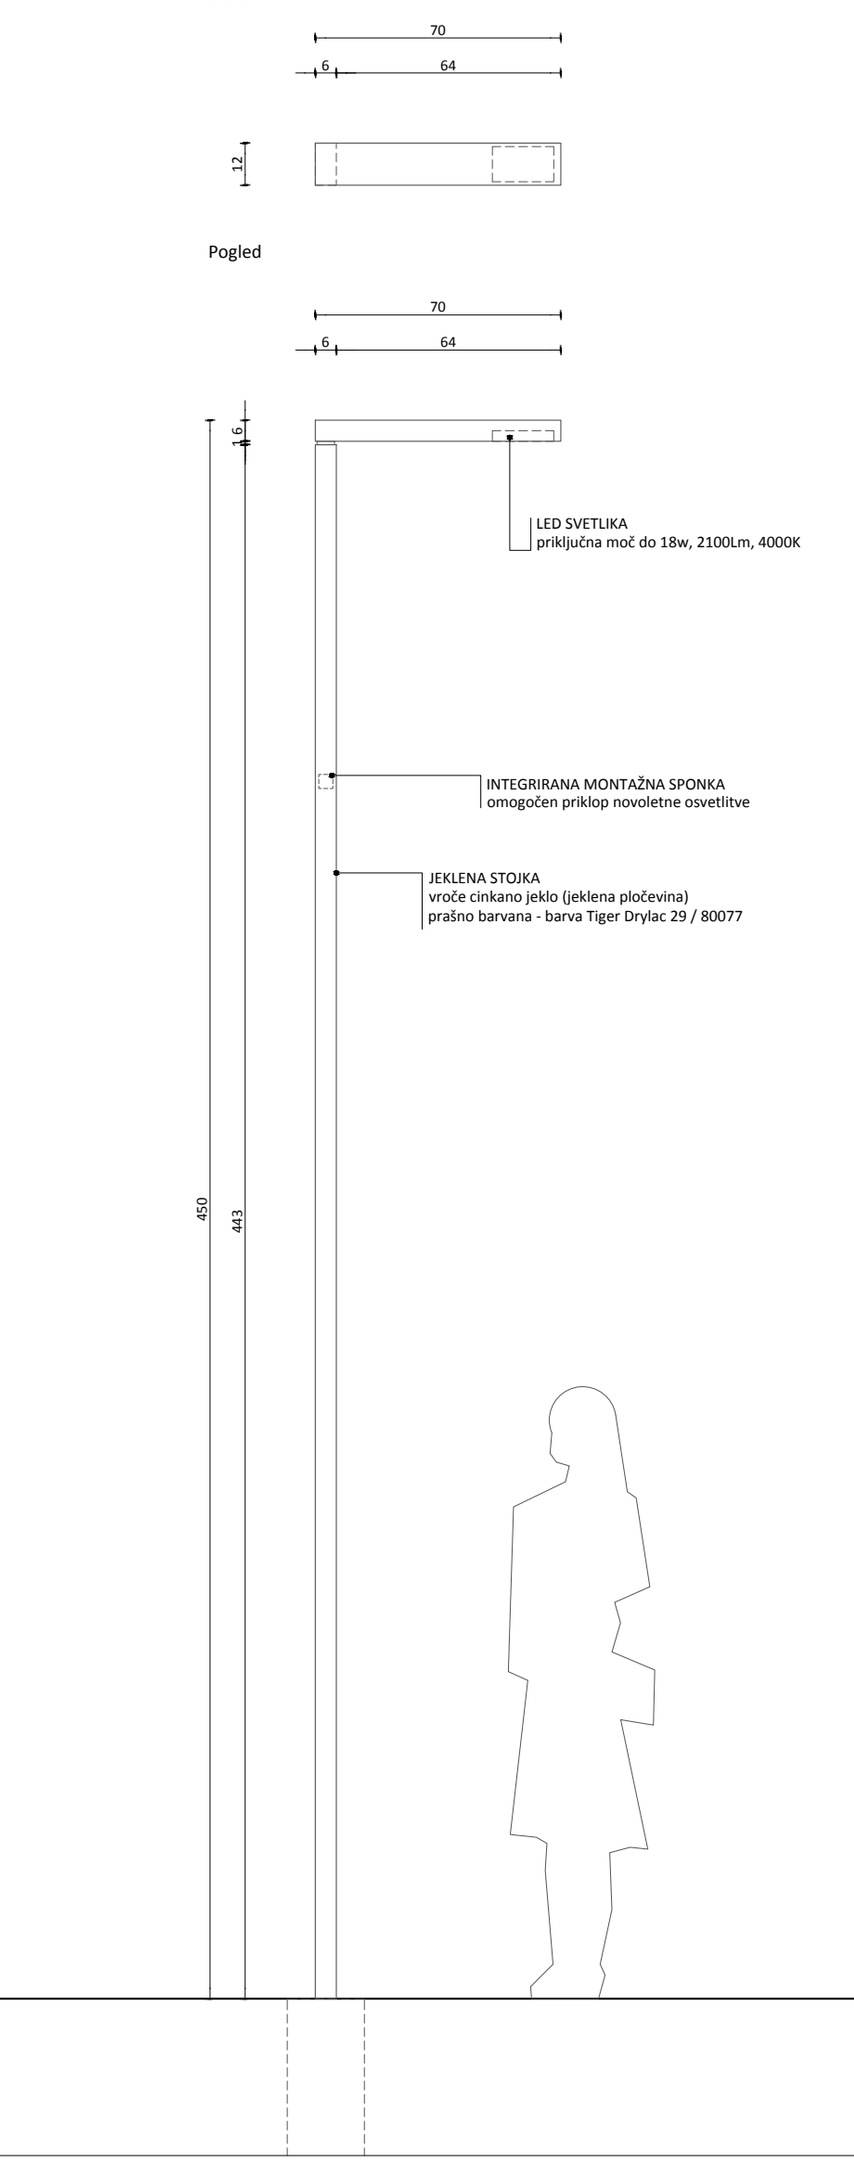


UO 2
Ulična svetilka - tip 2
1:20

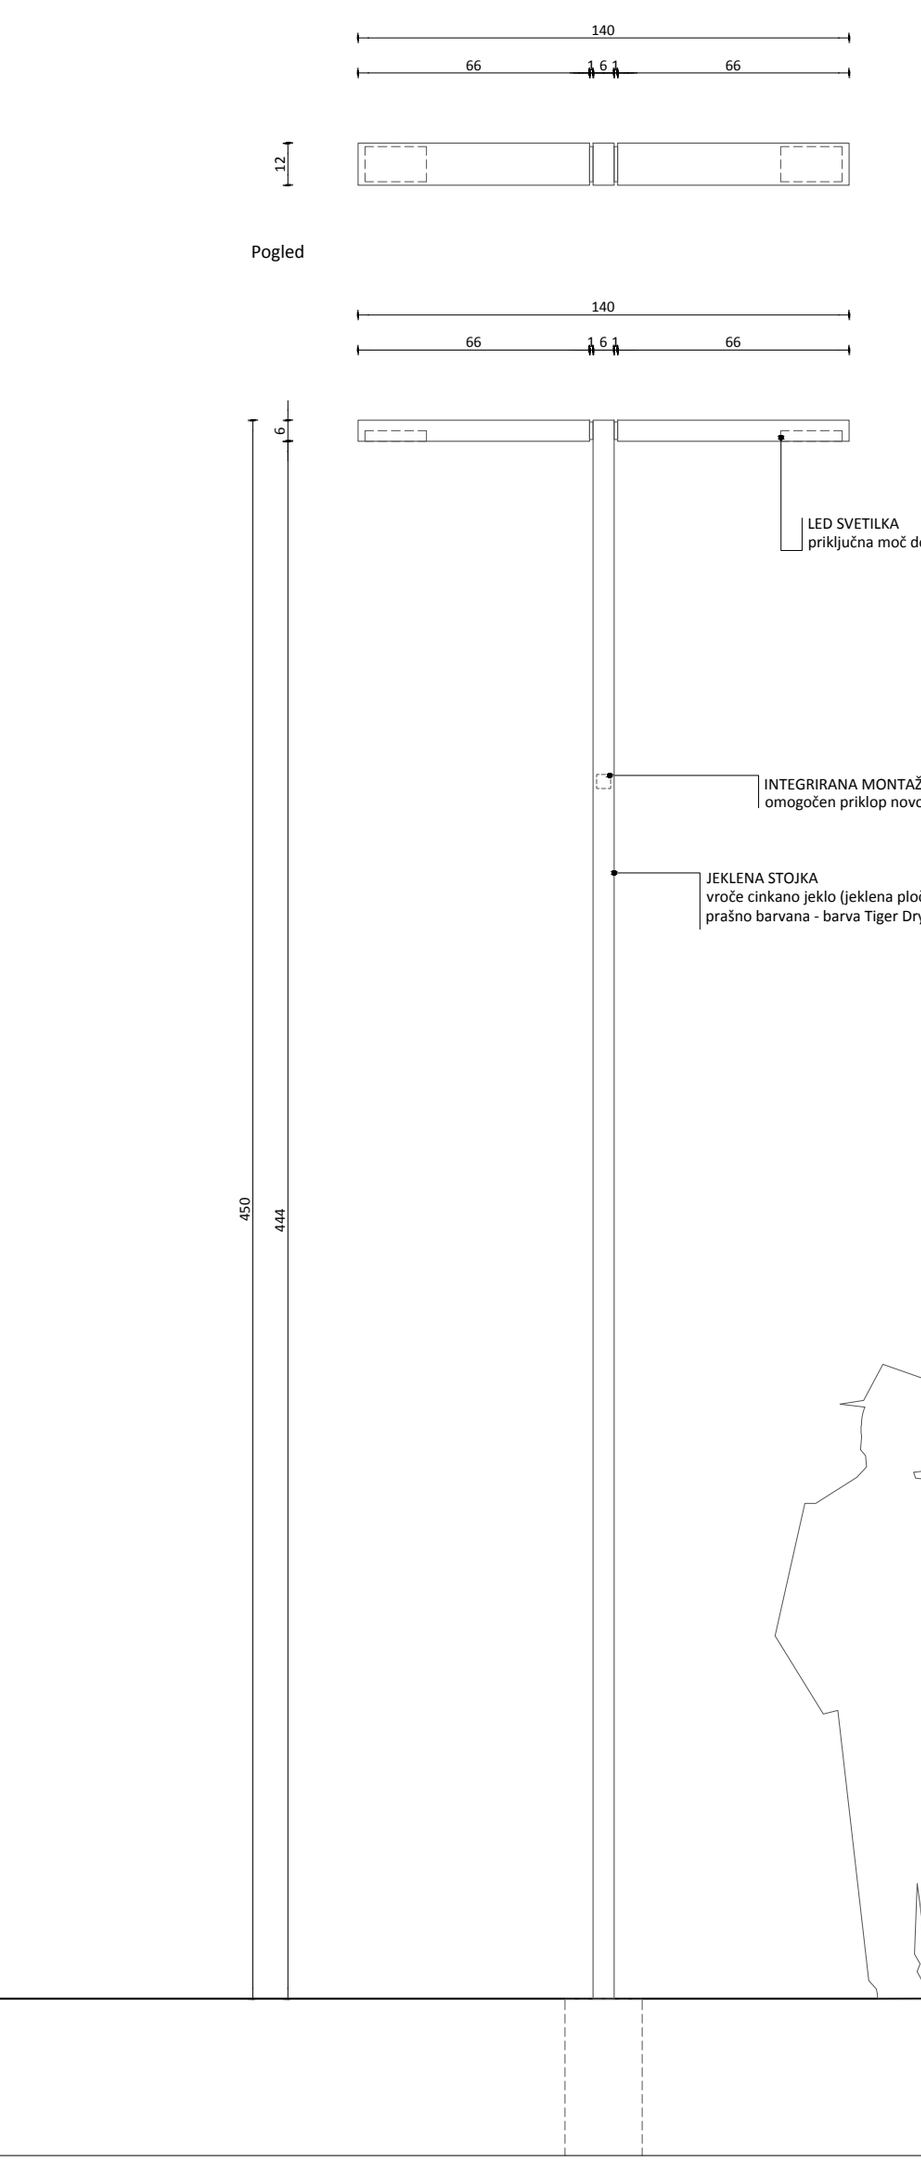


UO 3
Koš za smeti - tip 2
1:20

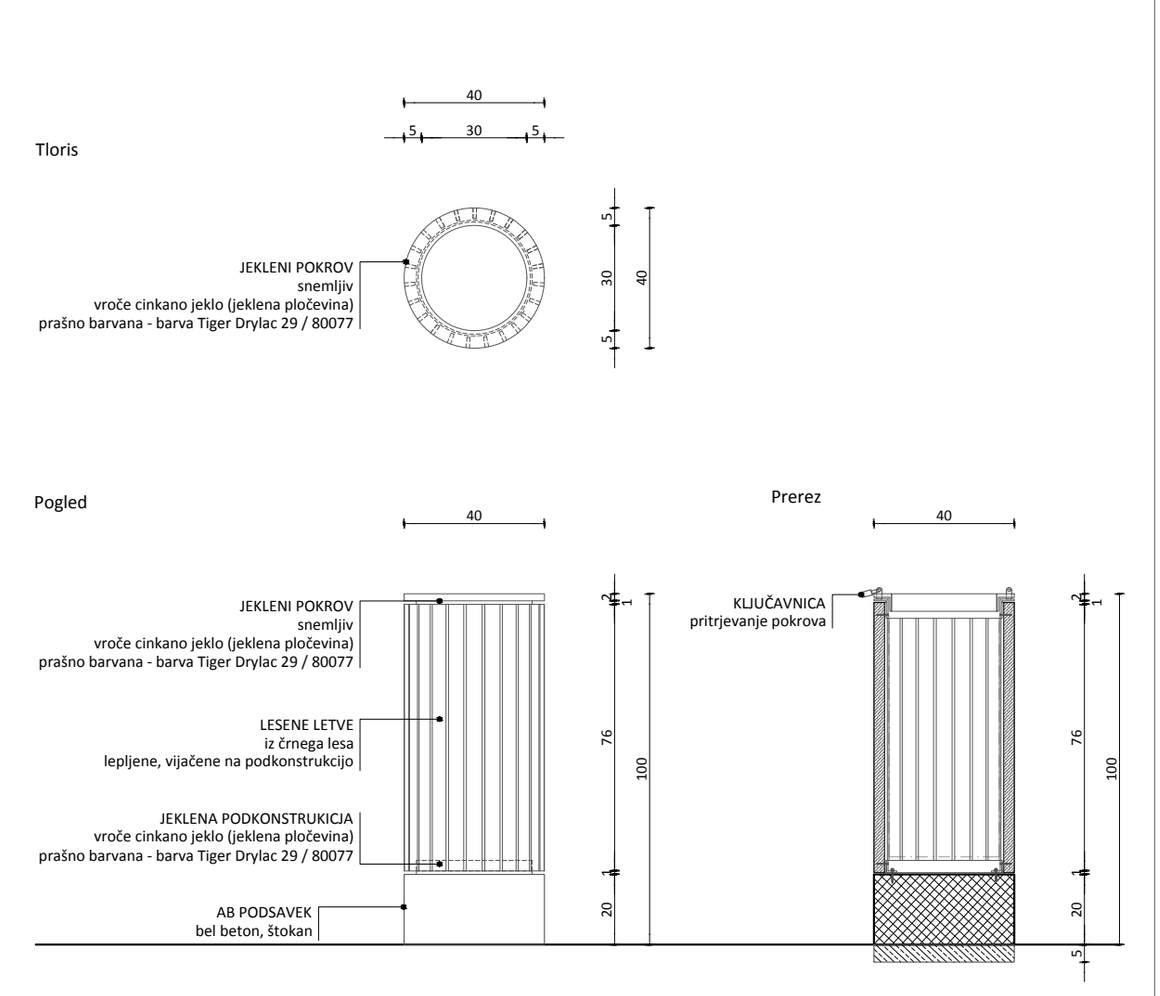


UO 4
Stojalo za kolesa - tip 2
1:20

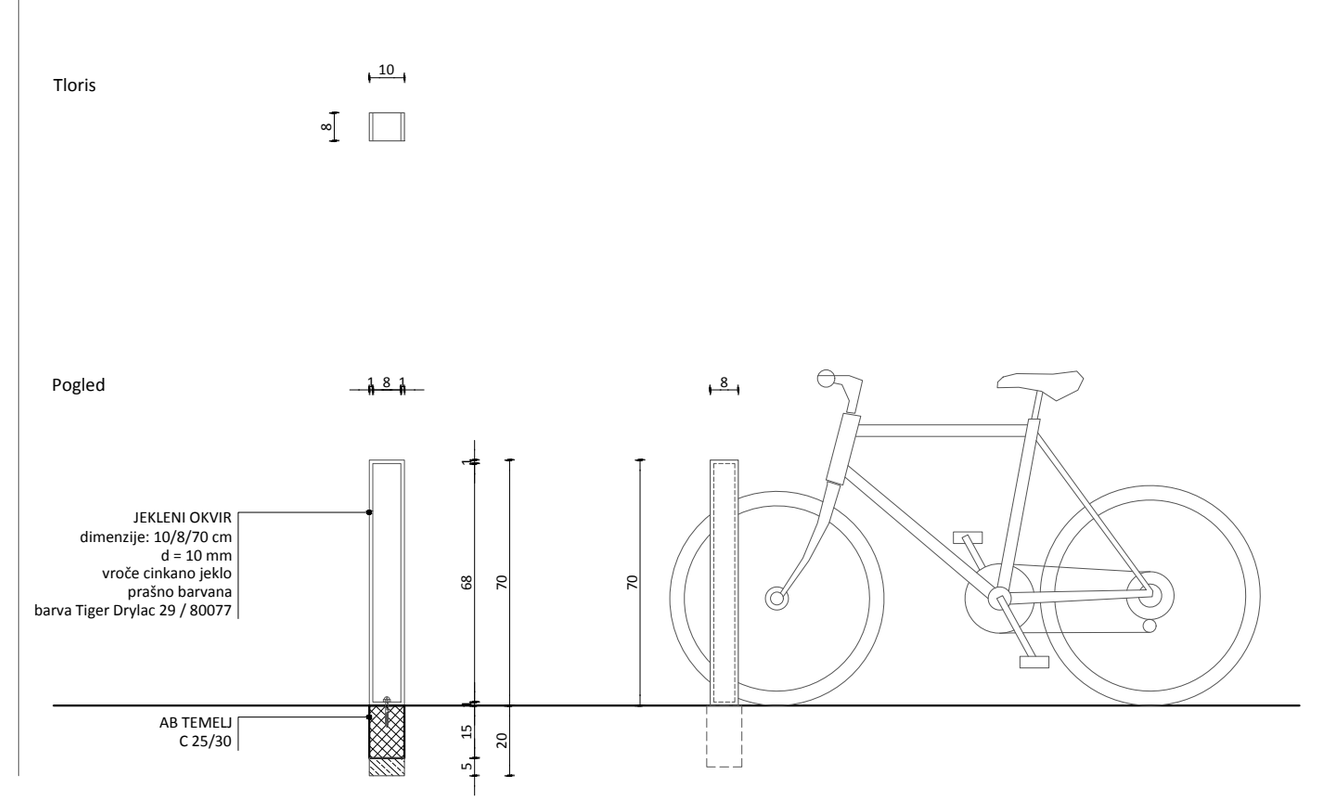


UO 5
Klop 1:20

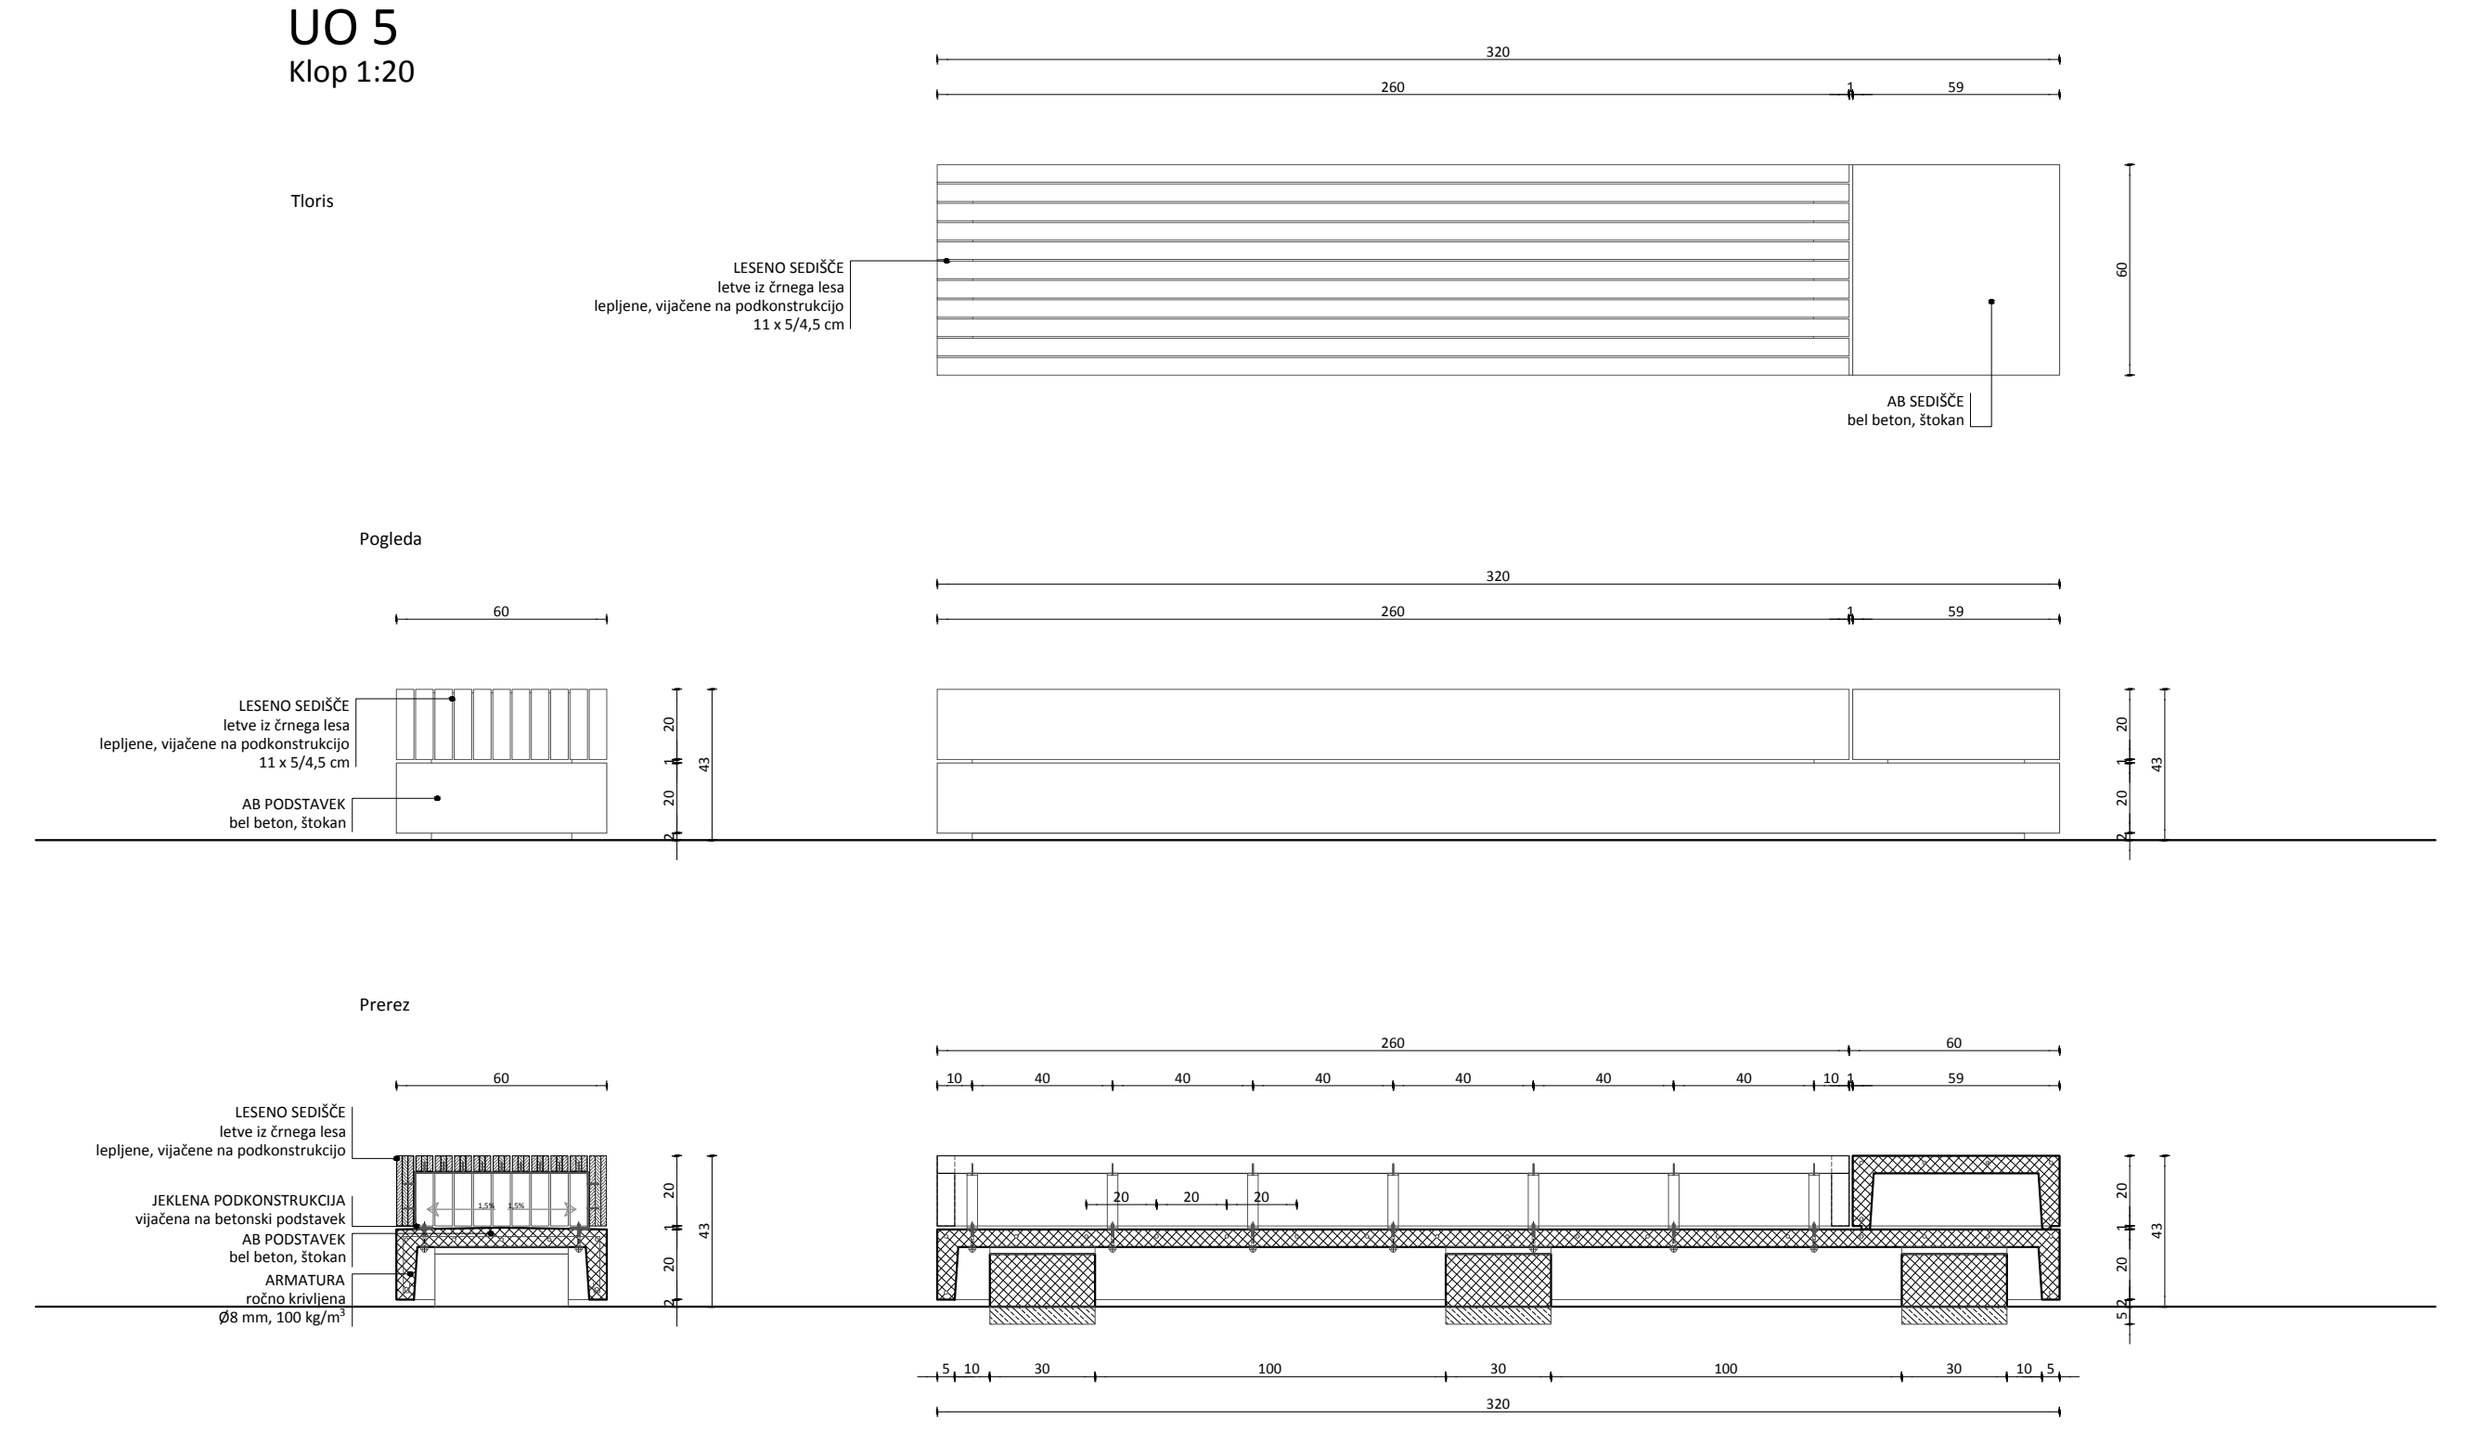


UO 9
Tloris rešetke
1:20

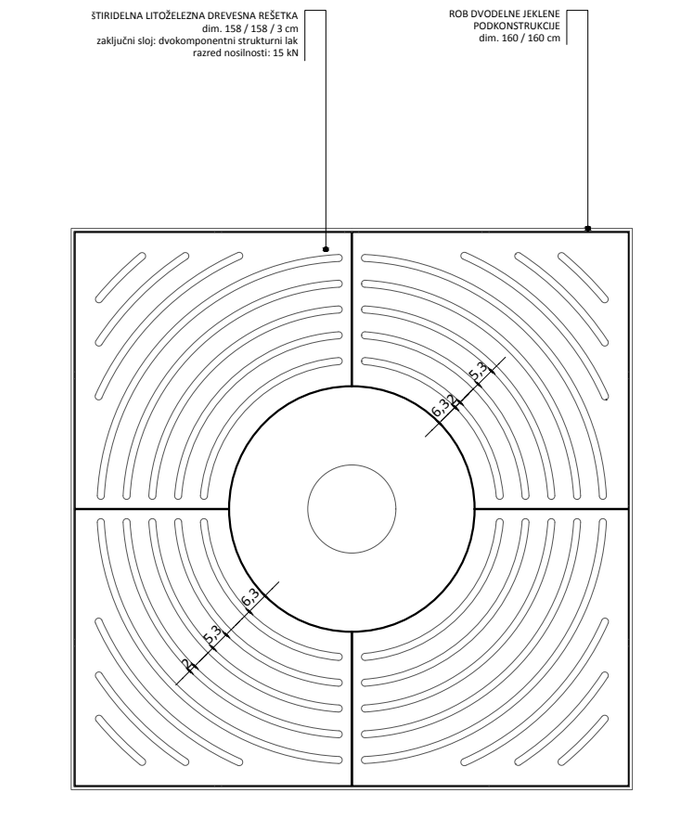


Tloris podkonstrukcije rešetke
1:20

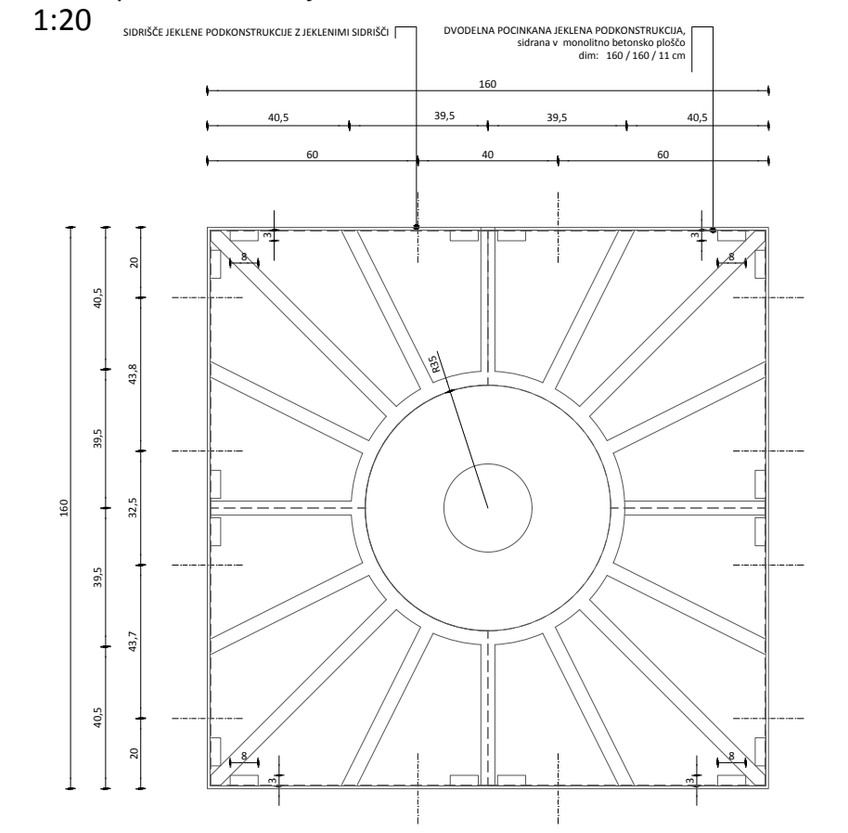


UO 6
Oglasni pano - tip 1
1:20

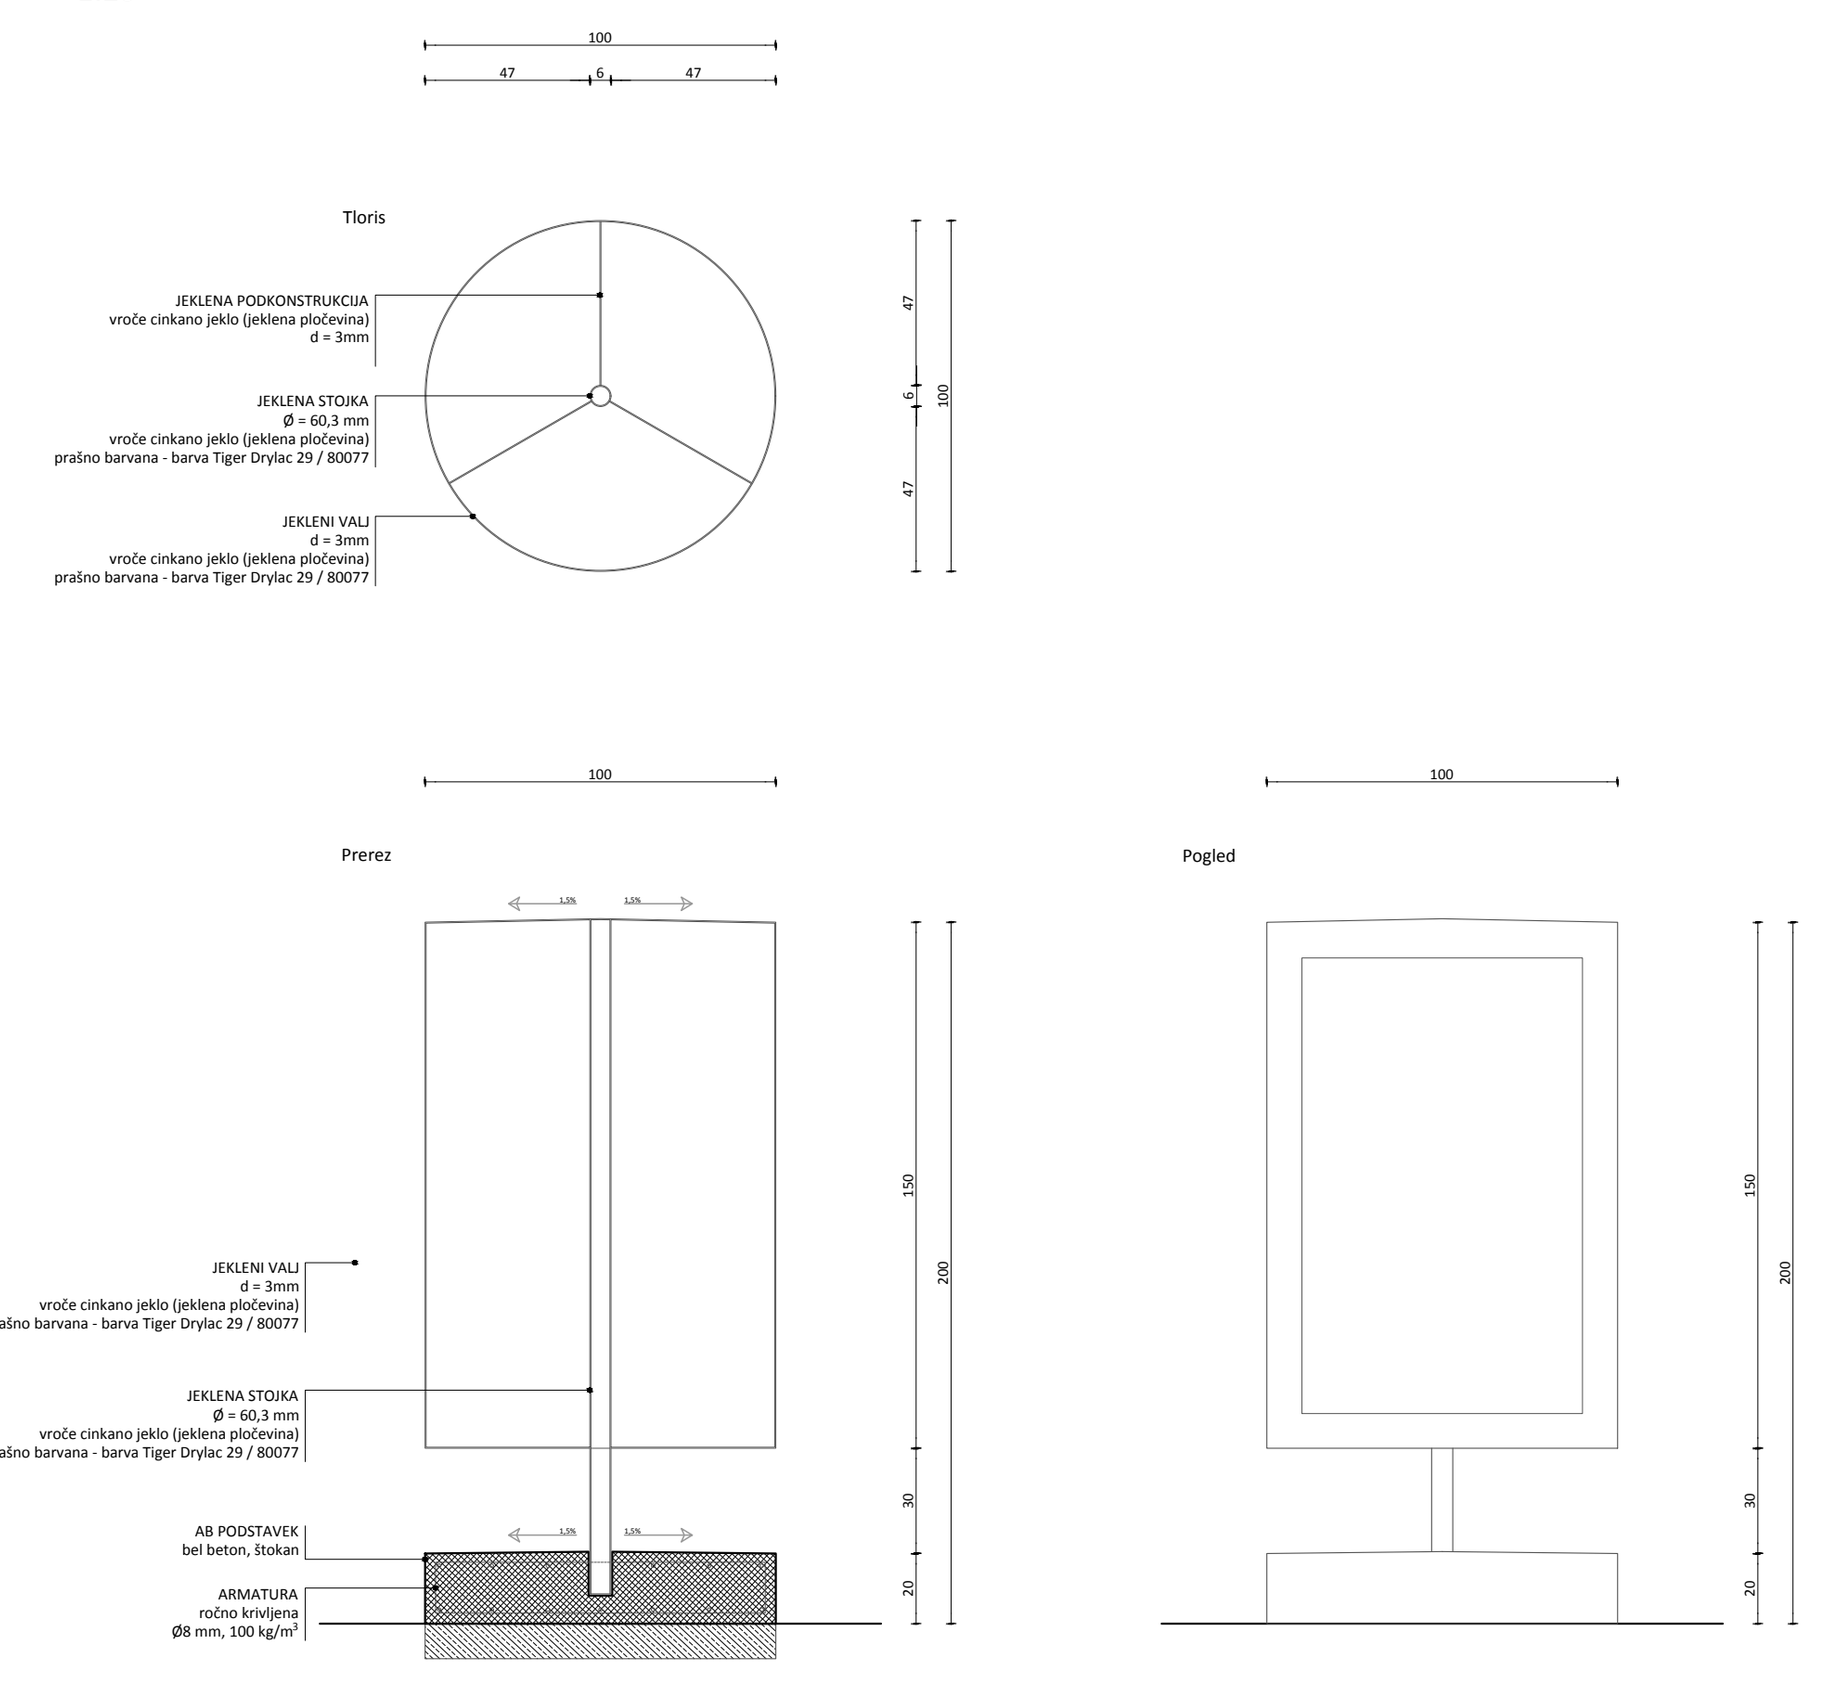


UO 6
Oglasni pano - tip 2
1:20

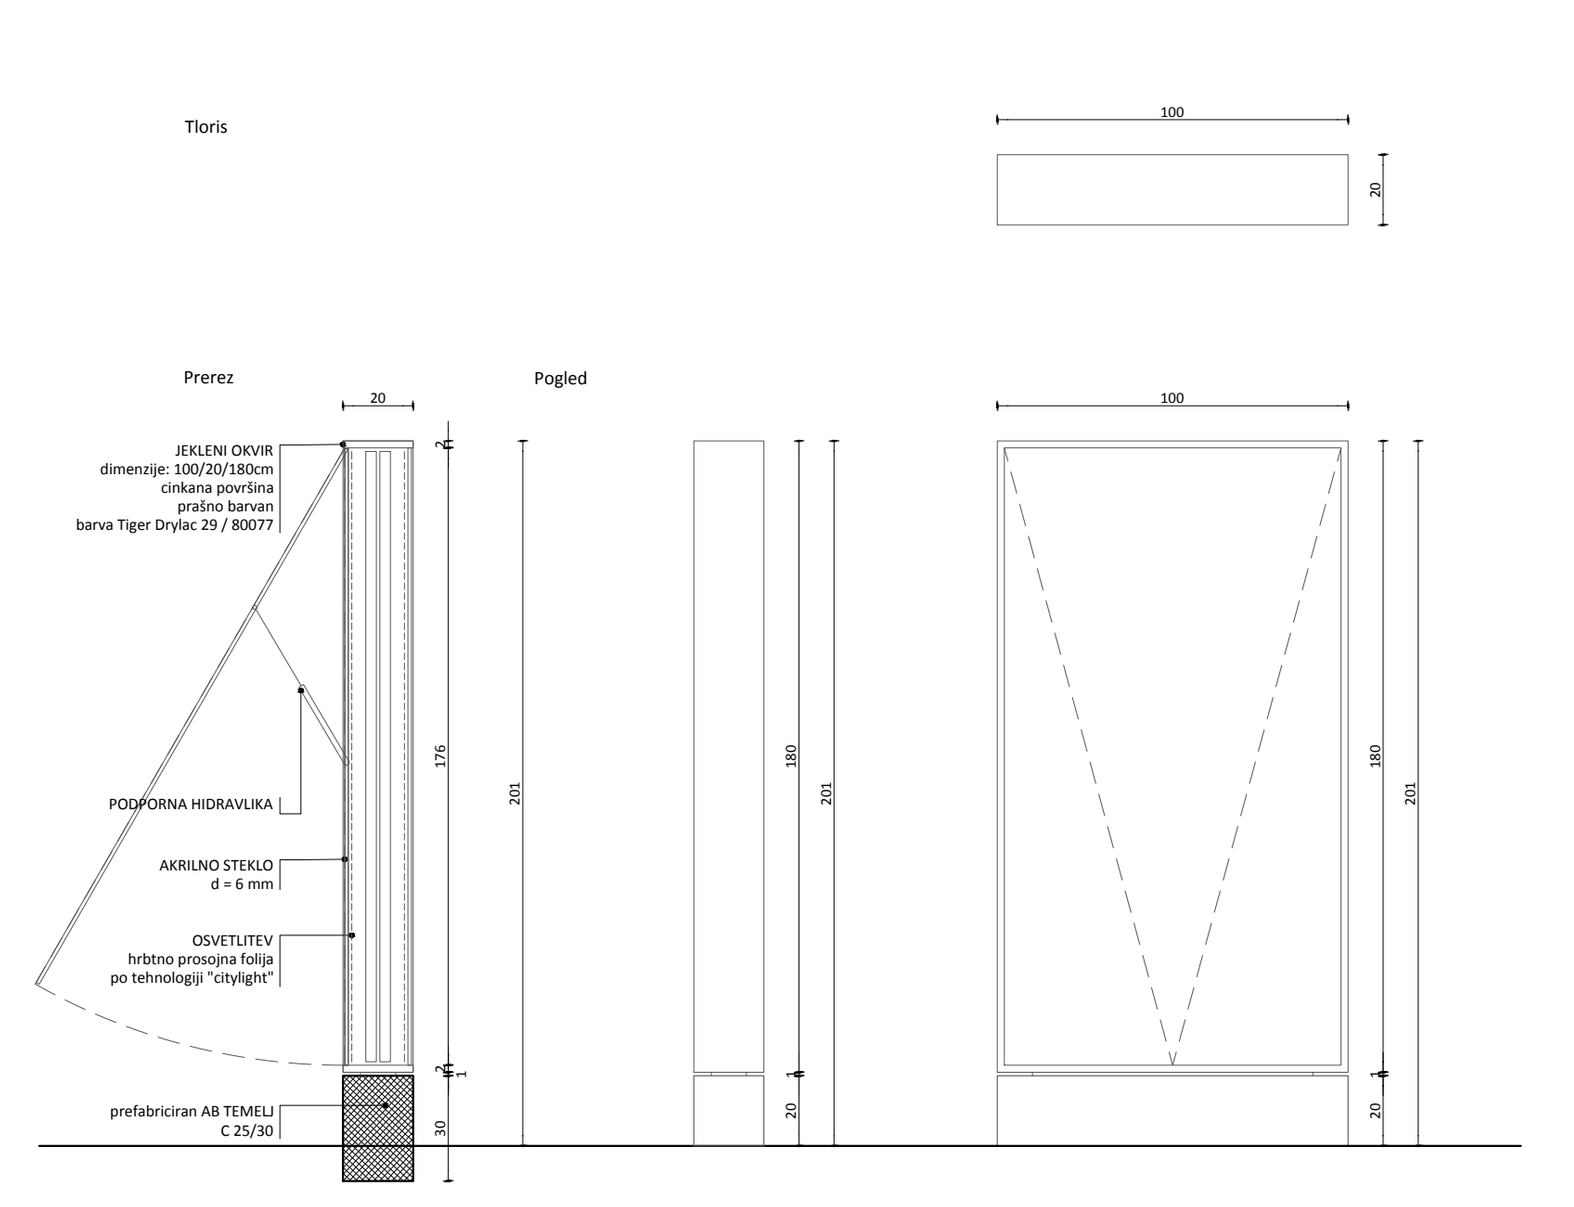

UO 7
Pitnik
1:20

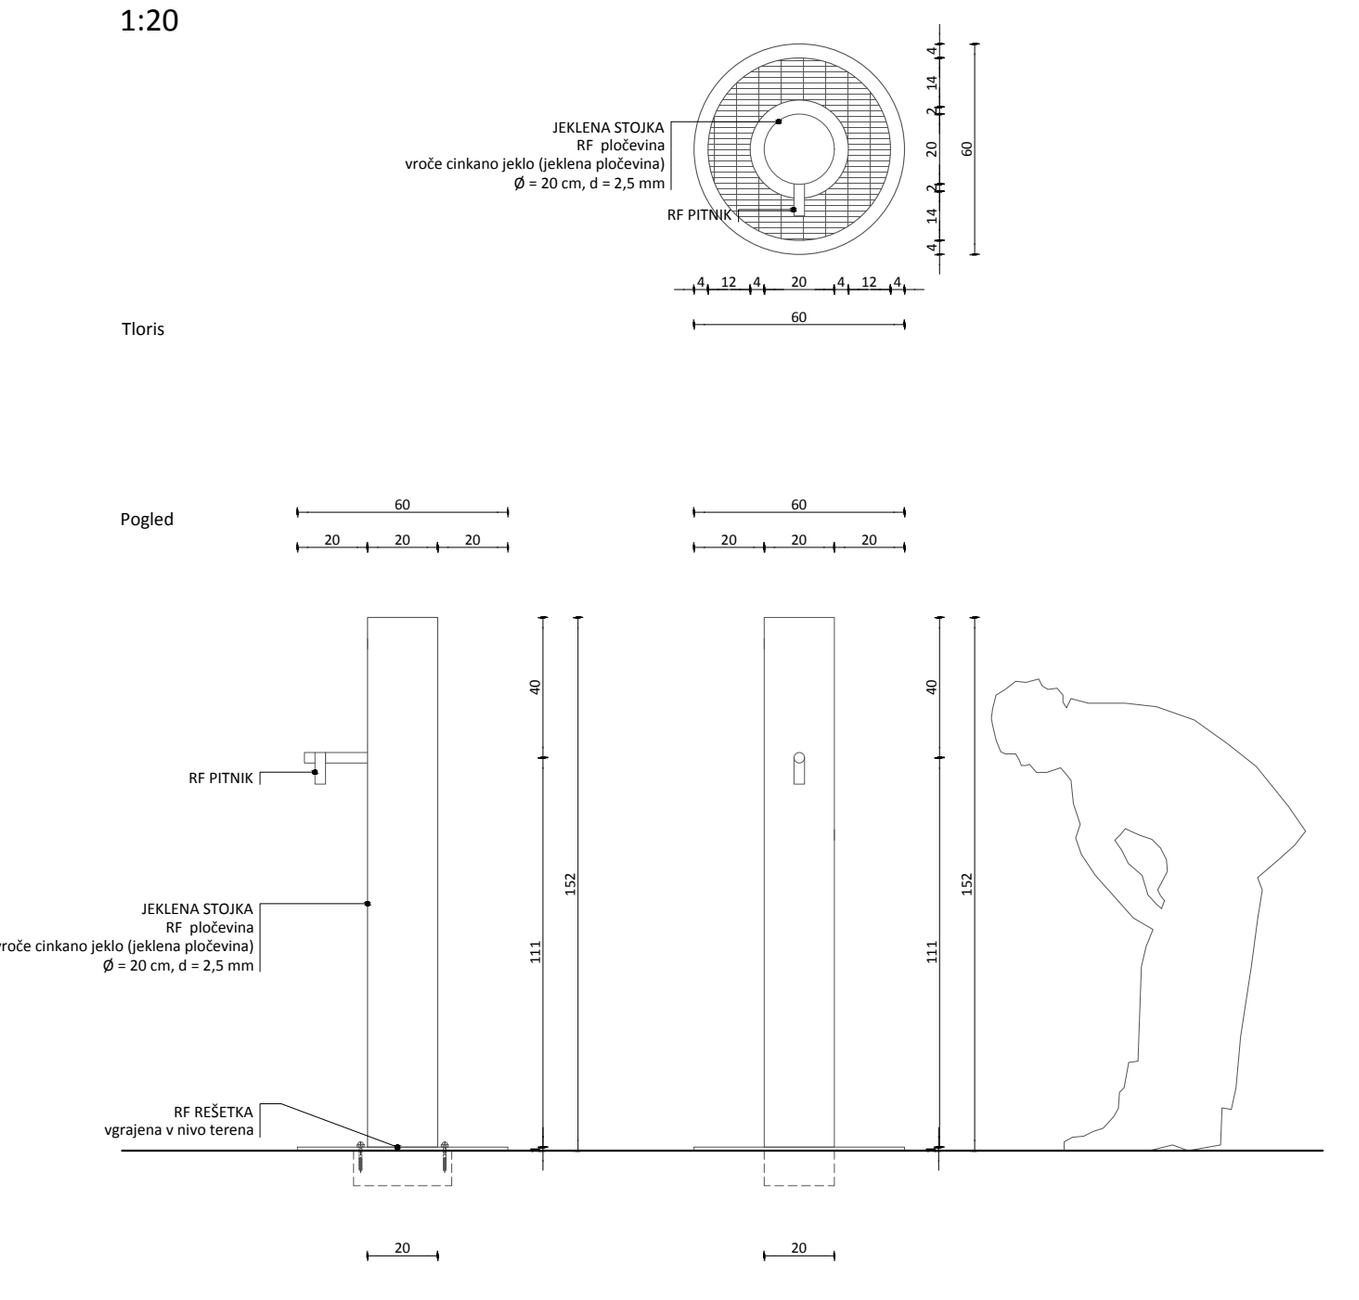


UO 8
Avtobusna postaja z nadstrešnico
1:20

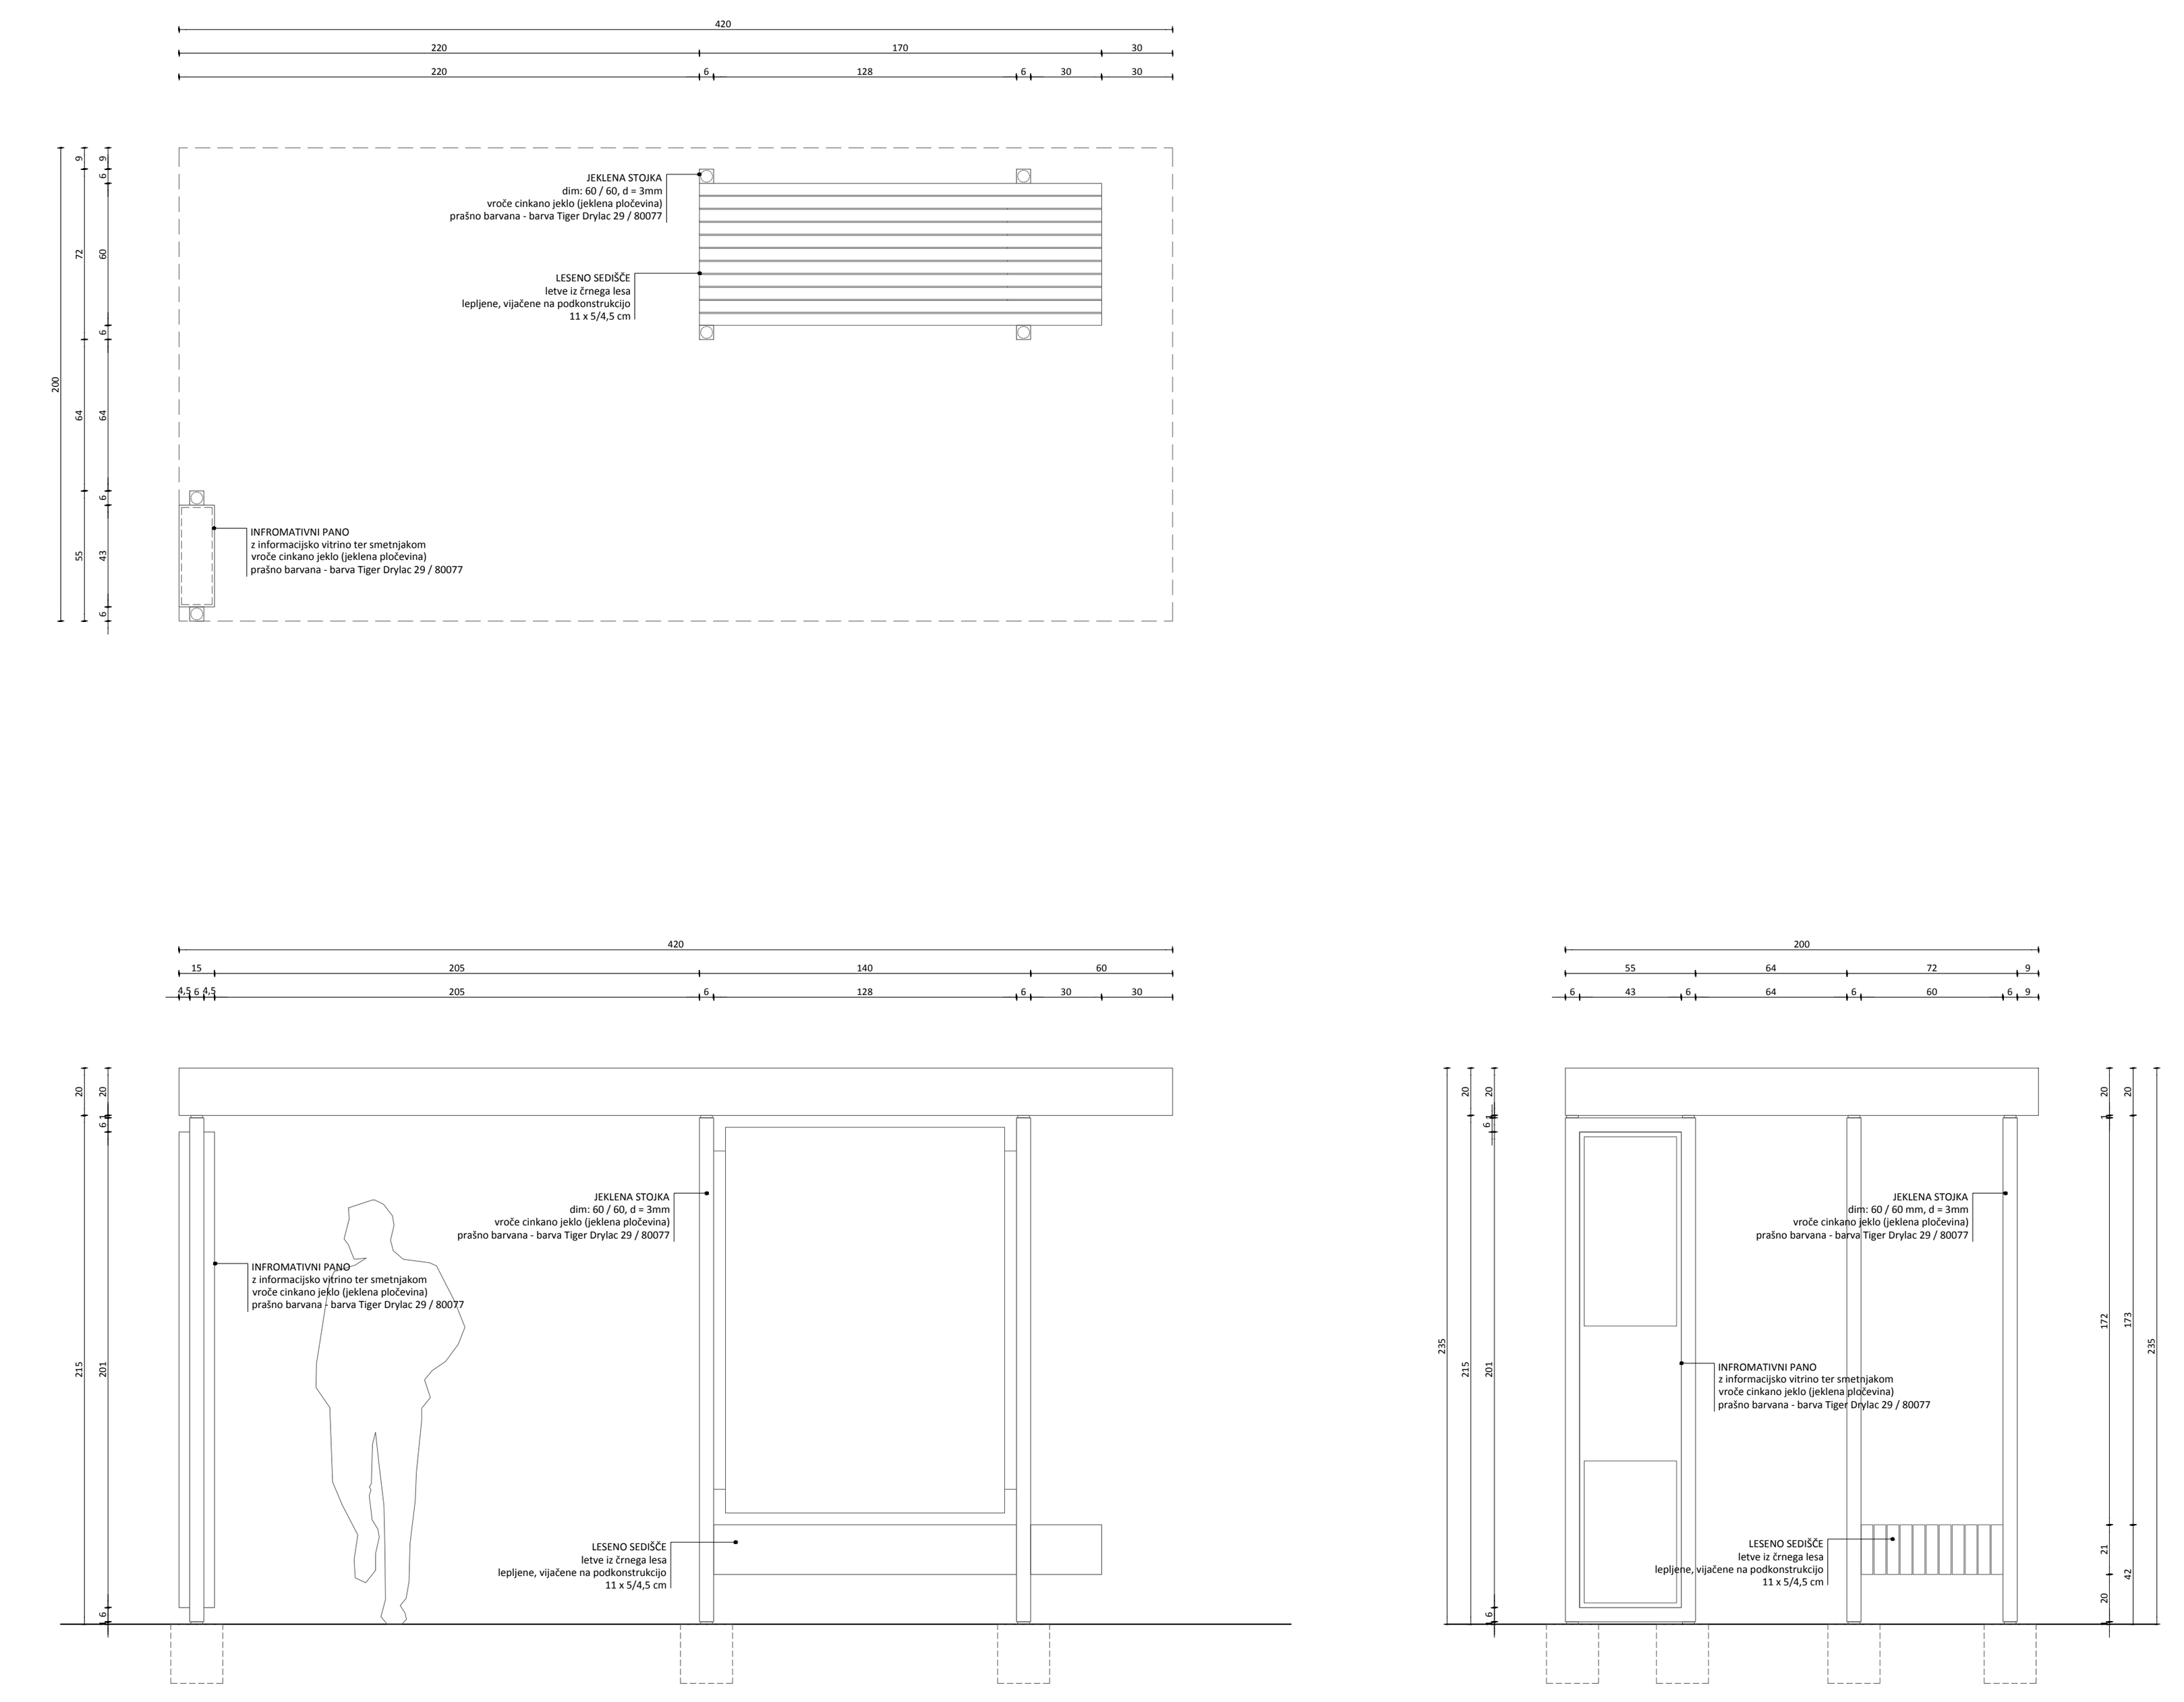

±0,00 = + 000,00

abiro

Projektant:	studio abiro, d.o.o. Igriška 3, 1000 Ljubljana tel.: 01 4250443, fax: 01 4223255	Gradnja:	Vzdrževalna dela
Št. projekta, št. načrta:	A 160 314/2017 A1-1	Objekt:	Prenova mestnega središča - faza 1/1 Slovenska ulica južni del
Odgovorni vodja projekta:	dr. M. Blenkuš u.d.i.a. ZAPS 1093 A	Naročnik:	Mestna občina Murska Sobota, Kardoševa ulica 2, 9000 Murska Sobota
Odgovorni projektant načrta:	dr. M. Blenkuš u.d.i.a. ZAPS 1093 A	Načrt:	NAČRT ARHITEKTURE - DOPOLNITEV
Avtorska skupina:	M. Blenkuš u.d.i.a., D.Matjašec u.d.i.k.a., P. Žitnik u.d.i.a., N.Florjanc u.d.i.k.a.	Vrsta projektne dokumentacije:	PZI
Sodelavec / sodelavka:	Grega Valenčič m.i.a., Dominik Košak abs. arh., Sebastjan Cvelbar štud. arh.	Risba:	URBANA OPREMA
Datum:	marec 2018	Merilo:	M 1 : 20 — Št. lista: 01.18



±0,00 = + 000,00

abiro

Projektant:	studio abiro, d.o.o. Igriška 3, 1000 Ljubljana tel.: 01 4250443, fax: 01 4223255	Gradnja:	Vzdrževalna dela
Št. projekta, št. načrta:	A 160 314/2017 A1-1	Objekt:	Prenova mestnega središča - faza 1/1 Slovenska ulica južni del
Odgovorni vodja projekta:	dr. M. Blenkuš u.d.i.a. ZAPS 1093 A	Naročnik:	Mestna občina Murska Sobota, Kardoševa ulica 2, 9000 Murska Sobota
Odgovorni projektant načrta:	dr. M. Blenkuš u.d.i.a. ZAPS 1093 A	Načrt:	NAČRT ARHITEKTURE - DOPOLNITEV
Avtorska skupina:	M. Blenkuš u.d.i.a., D.Matjašec u.d.i.k.a., P. Žitnik u.d.i.a., N.Florjanc u.d.i.k.a.	Vrsta projektne dokumentacije:	PZI
Sodelavec / sodelavka:	Grega Valenčič m.i.a., Dominik Košak abs. arh., Sebastjan Cvelbar štud. arh.	Risba:	DETAJLI
Datum:	marec 2018	Merilo:	M 1 : 10 Št. lista: 01.19