

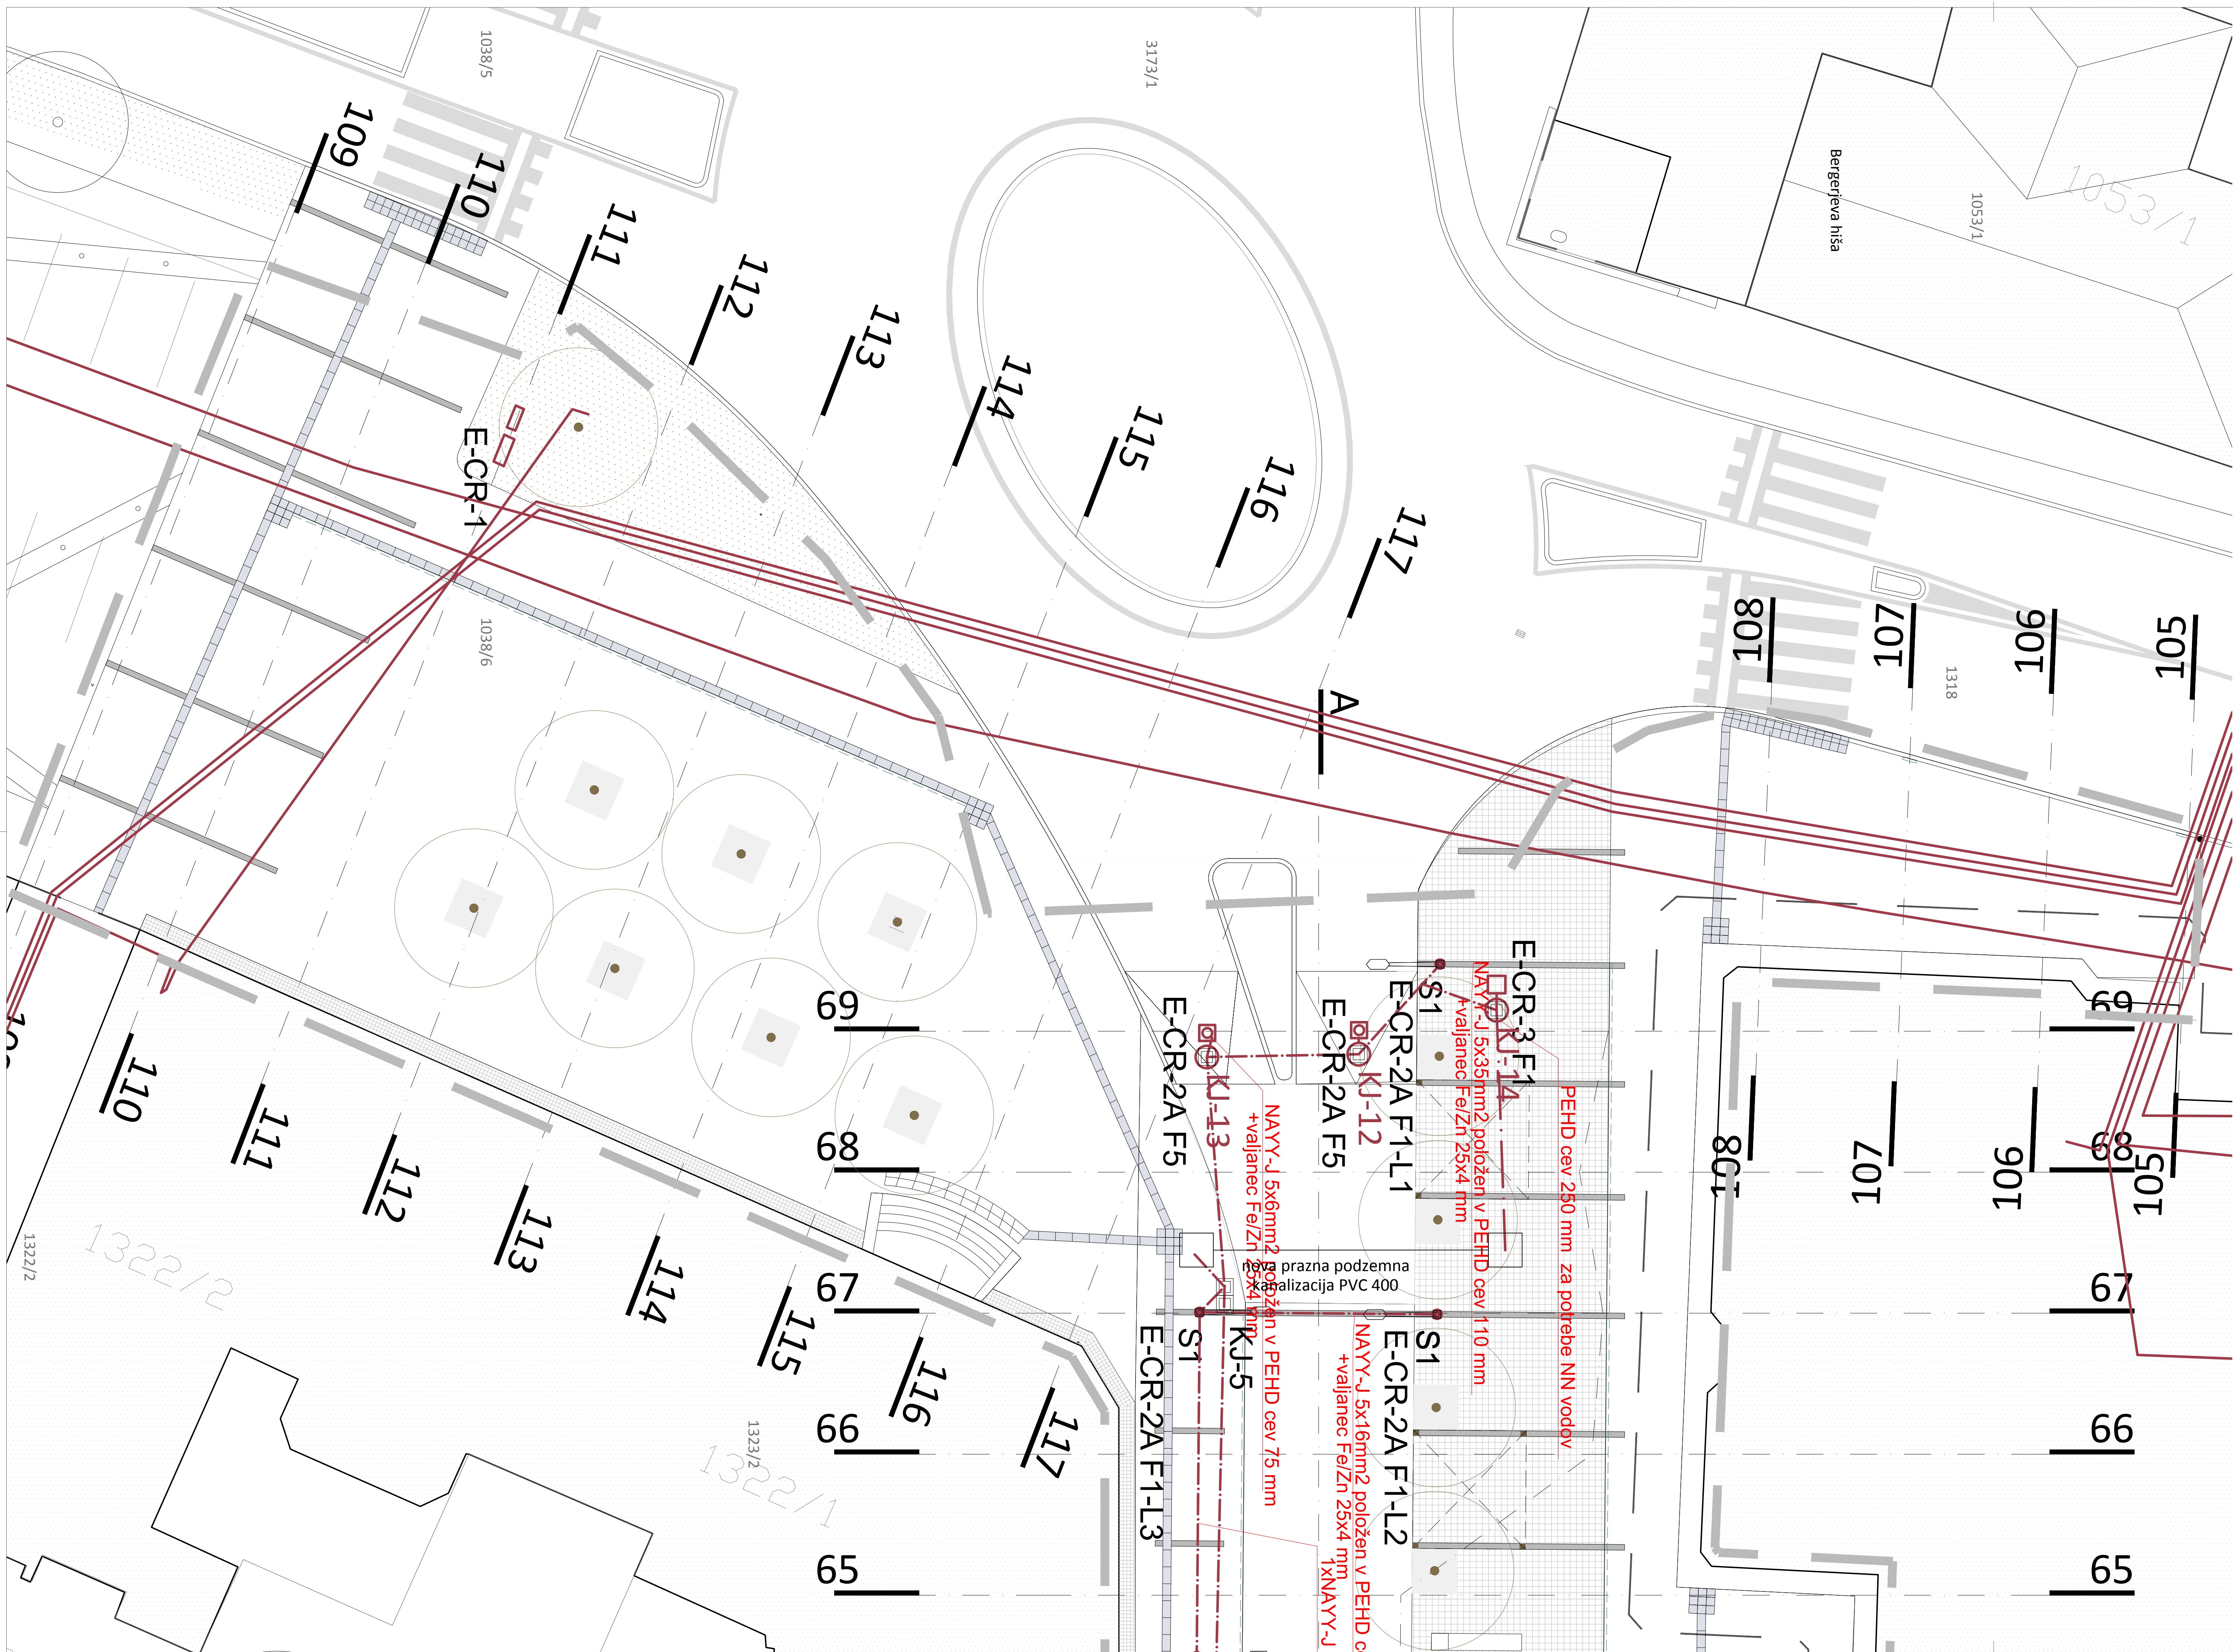


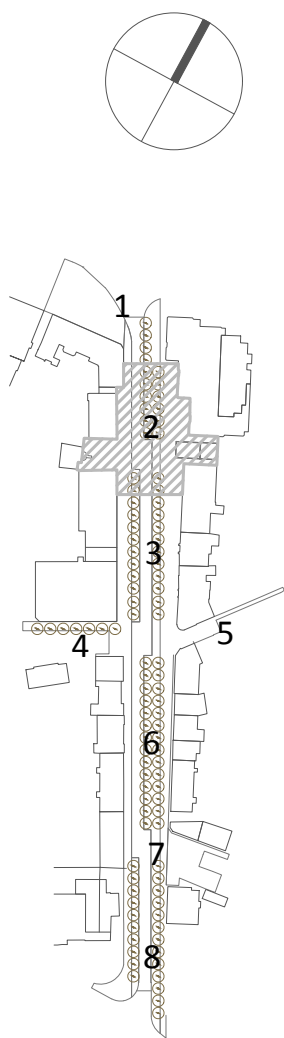

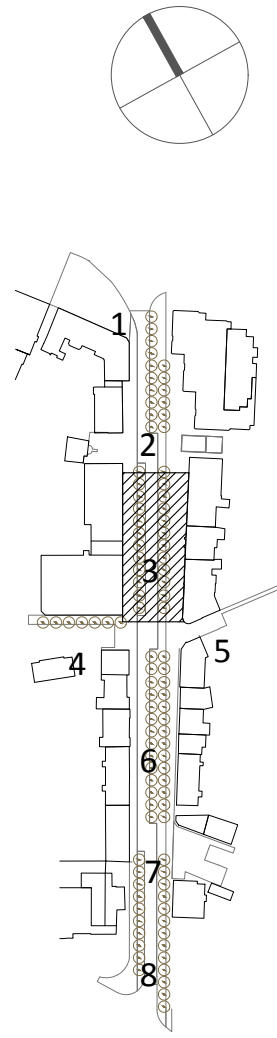

studio razvoj
arhitekturne inženjerske d.o.o. - slovenska ulica 2, 9000 novo mesto

investitor: **Mestna občina MURSKA SOBOTA**
Kardoševa ulica 2, 9000 Murska Sobota

objekt: Slovenska ulica jug

lokacija: Murska Sobota, Slovenska ulica

odgovorni vodja projekta: dr. Matej Blenkus, u.d.i.a. ZAPS 1093A

odgovorni projektant: Milja Lisec, u.d.i.e. IZS E-1374

avtor idejne zasnove: Studio abiro d.o.o., Ljubljana

vrsta načrta: 4 - načrt električnih inštalacij in električne opreme

datum: september 2017 (dopolnilev marec 2018)

število projekta: A160

število načrta: SR17260-4


število lista: 4.5.3


list: PZI




TLORIS 4 1:100



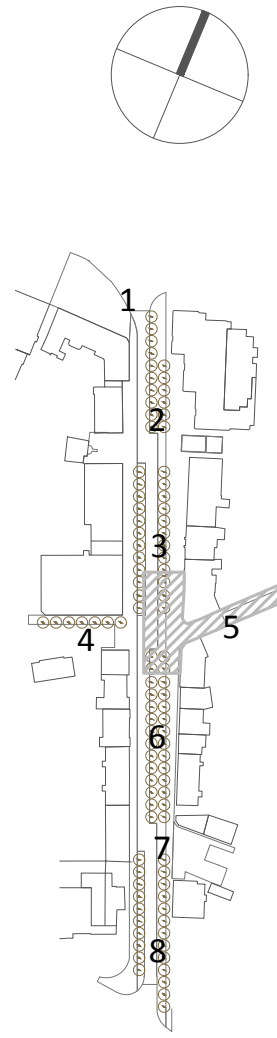


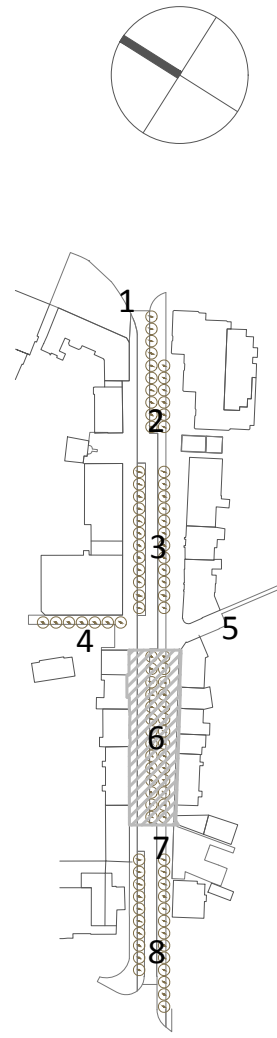


investitor: Mestna občina MURSKA SOBOTA	
objekt: Kardoševa, ulica 2, 9000 Murska Sobota	
lokacija: Slovenska ulica jug	
odgovorni vodja projekta: dr. Matej Blenkus, u.d.i.a. ZAPS 1093A	
odgovorni projektant: Milja Lisec, u.d.i.e. IZS E-1374	
avtor idejne zasnove: Studio abiro d.o.o., Ljubljana	
vrsta načrta: 4 - načrt električnih inštalacij in električne opreme	
datum: september 2017 (dopolnilev marec 2018)	
številka projekta: A160	
številka načrta: SR17260-4	
številka lista: 4.5.6	
razpis: PZI	

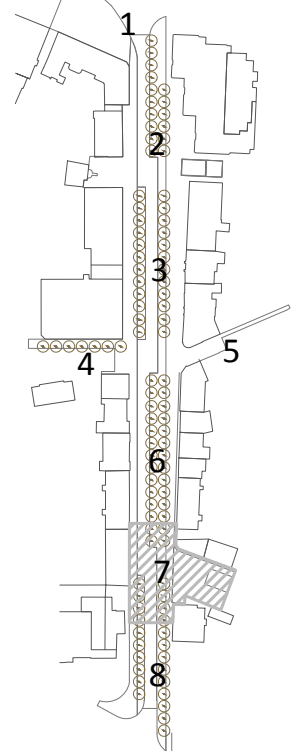

investitor:	Mestna občina MURSKA SOBOTA		
	Kardoševa ulica 2, 9000 Murska Sobota		
objekt:	Slovenska ulica jug		
lokacija:	Murska Sobota, Slovenska ulica		
odgovorni vodja projekta:	dr. Matjaž Blenkus, u.d.i.a. ZAPS 10393		
odgovorni projektant:	Maja Letic, u.d.i.e. IZS E-1374		
avtor idejne zasnove:	Studio abro d.o.o., Ljubljana		
vrsta načrta:	4 - načrt električnih instalacij in električne opreme		
datum:	september 2017 (dopolnitev marec 2018)		
številka projekta:	A160		
številka načrta:	SR17260		
številka lista:	4.5.7		
stran:	P27		



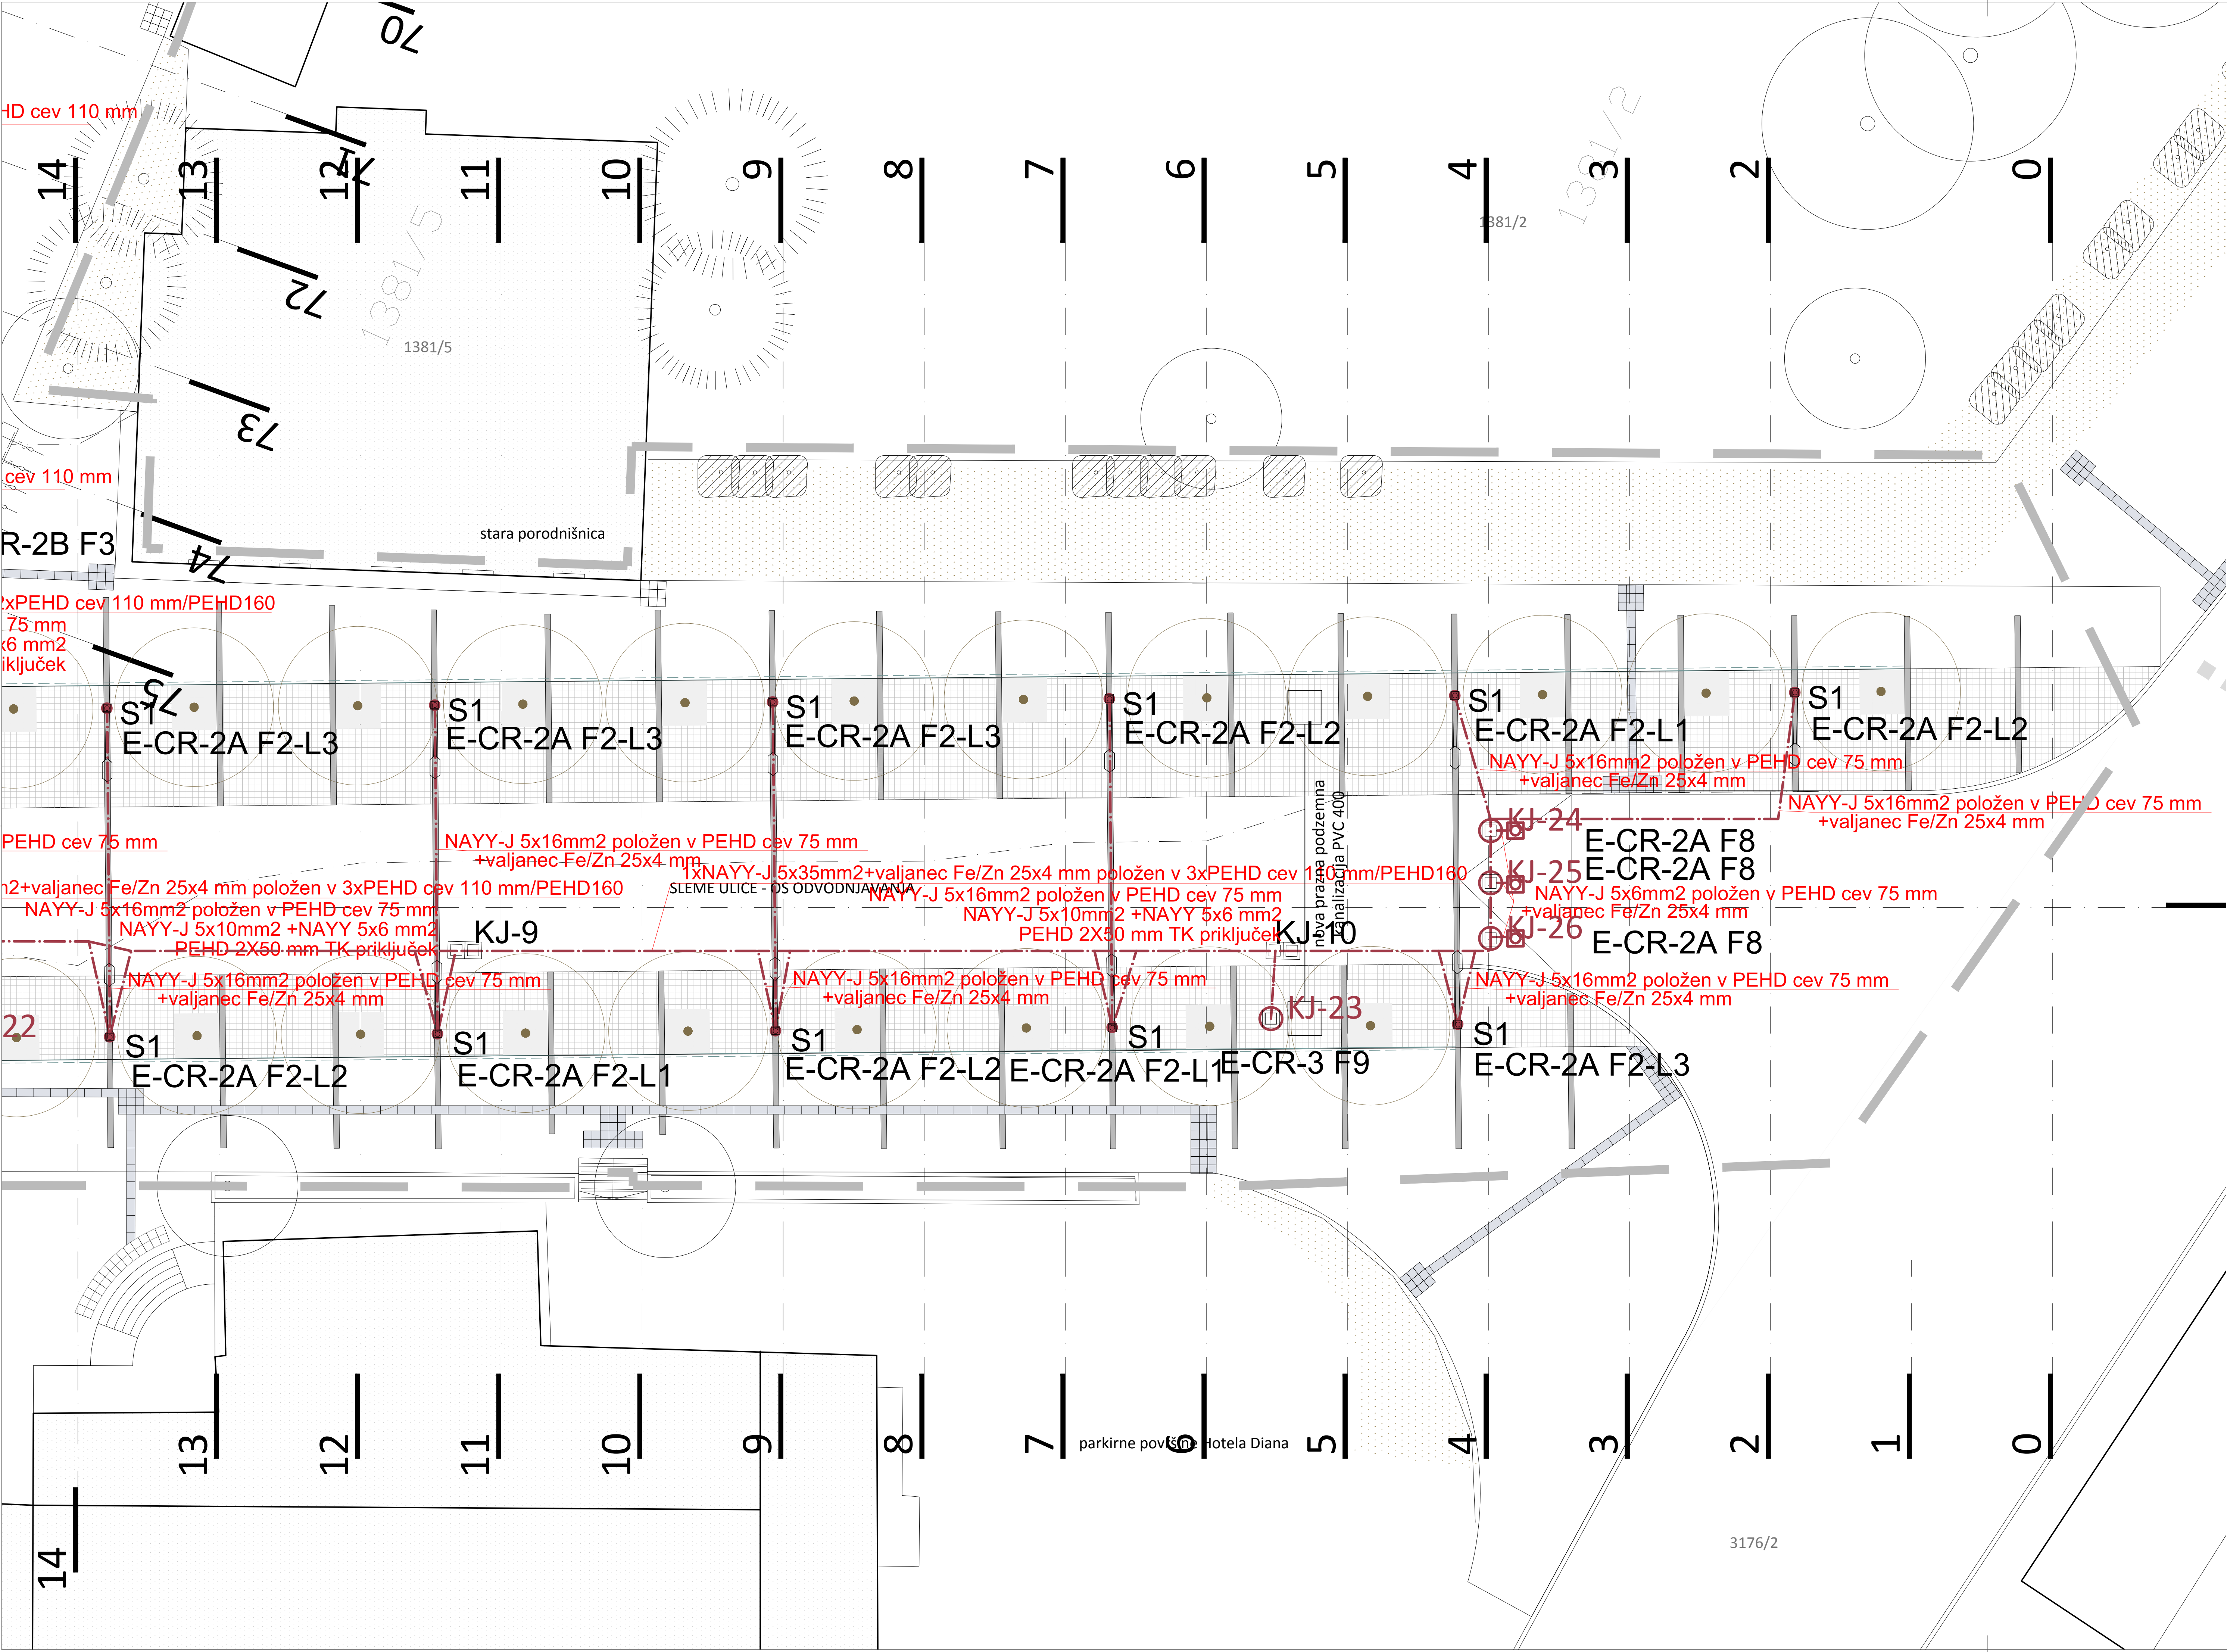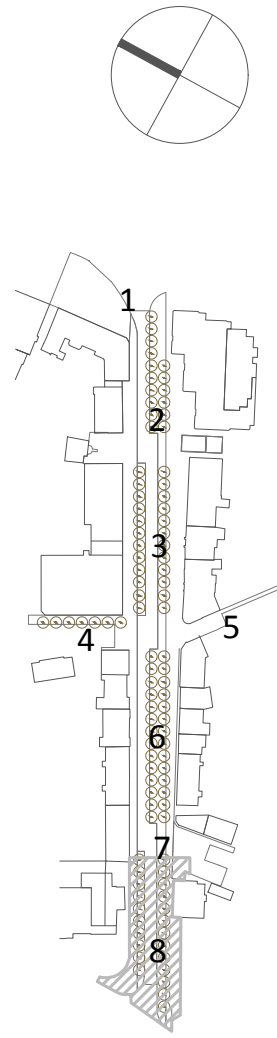

**studio razvoj**
arhitektura inženjering d.o.o.

investitor: **Mestna občina MURSKA SOBOTA**
Kardoševa ulica 2, 9000 Murska Sobota

objekt: Slovenska ulica jug

lokacija: Murska Sobota, Slovenska ulica

odgovorni vodja projekta: dr. Matej Blenkus, u.d.i.a. ZAPS 1093A

odgovorni projektant: Milja Lisec, u.d.i.e. IZS E-1374

avtor idejne zasnove: Studio abiro d.o.o., Ljubljana

vrsta načrta: 4 - načrt električnih inštalacij in električne opreme


datum: september 2017 (dopolnilev marec 2018)

številka projekta: A160


številka načrta: SR17260-4

številka lista: 4.5.8


list: PZI

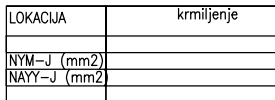

E-CR-2A

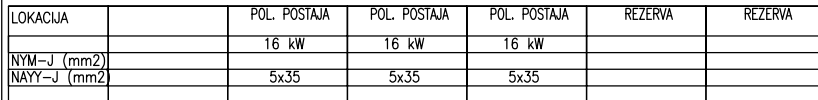




E-CR-2B

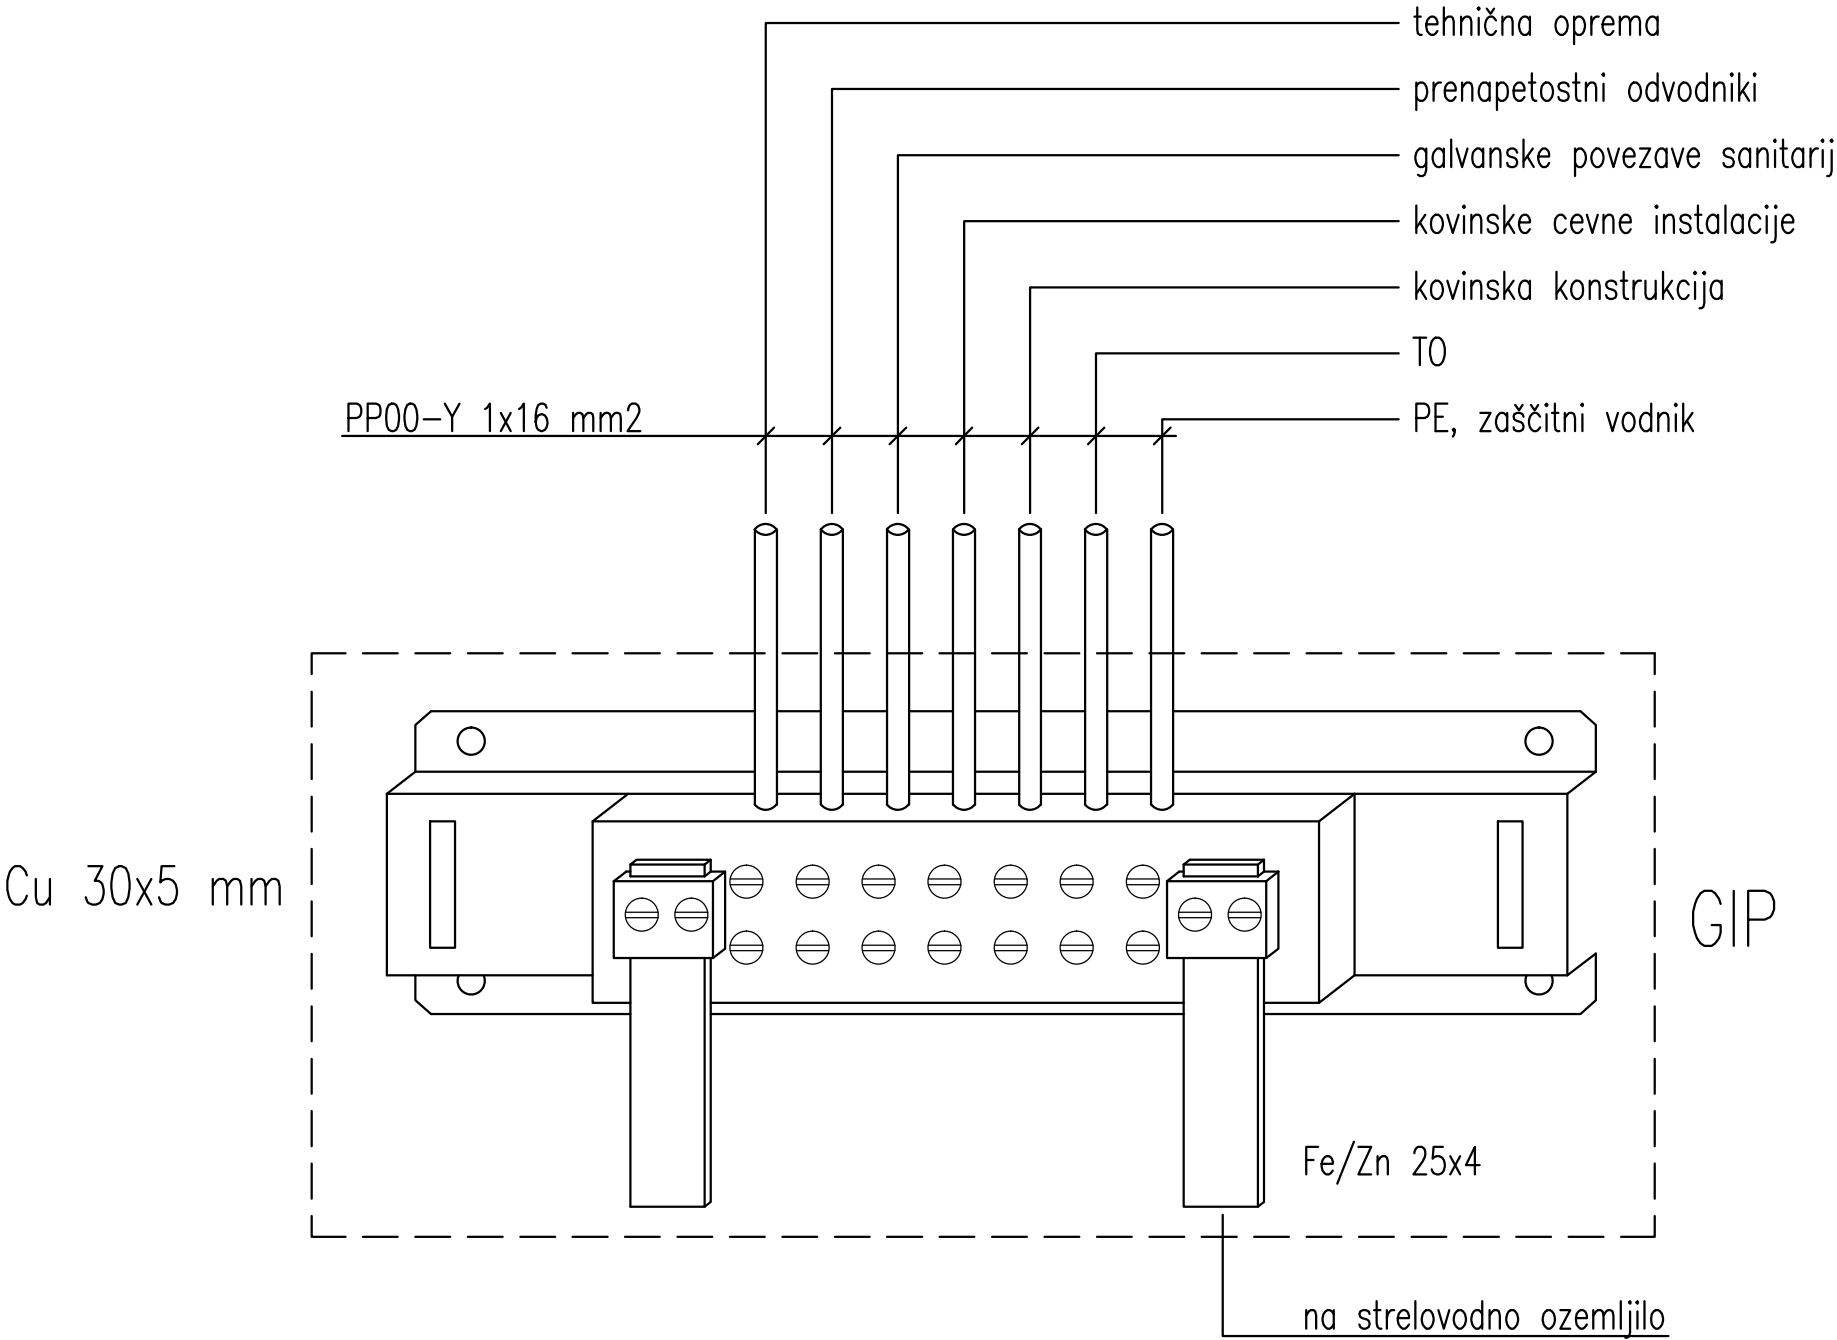

Sistem instalacije TN C-S

<div><div>studio razvoj</div></div> <div>storitve inženirja, d.o.o. Kočevarjeva ulica 7, 8000 Novo mesto</div>	Objekt: SLOVENSKA ULICA JUG		Naziv: Detajl GIP izenačitve potencialov . .	Št. načrta: SR17260-4	Faza: PZI
	Odg. proj.	M. Lisec, u.d.i.e.		Datum:	Št. lista:
	Projektant	M. Lisec, u.d.i.e.		september 2017	4.5.11



Križanje energetskega kabla s TK kablom

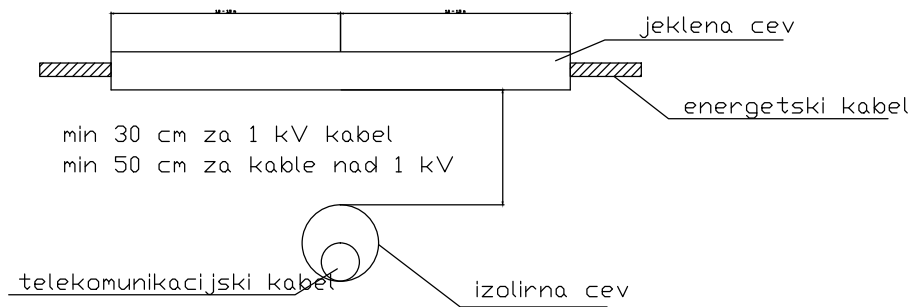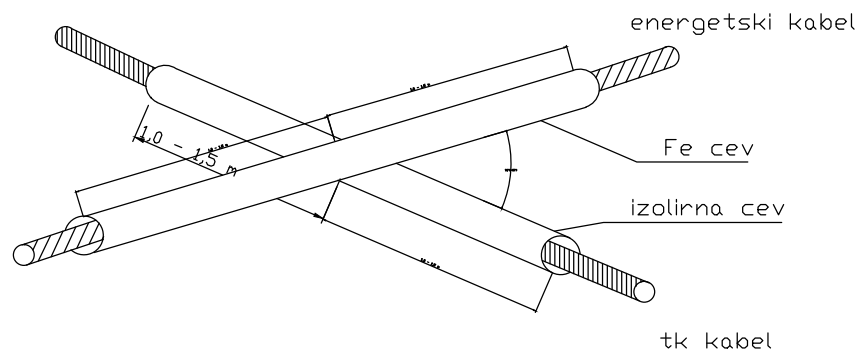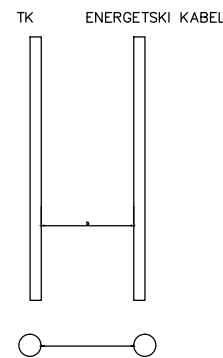

Vodoravna oddaljenost


- 0,5 m za kable do 10 kV
- 1,0 m za kable do 20 kV

Križanje energetskega kabla s plinovodom

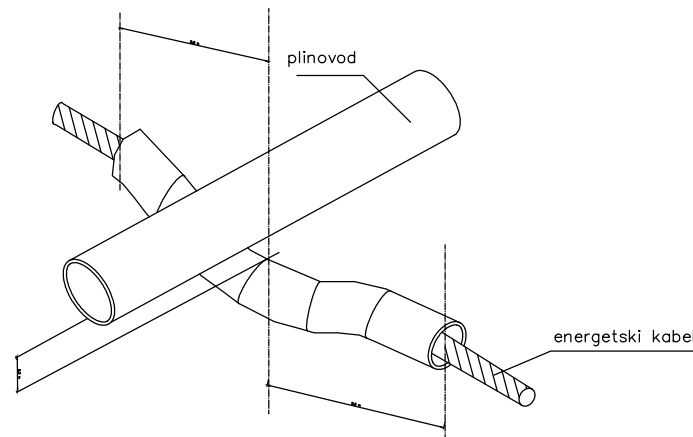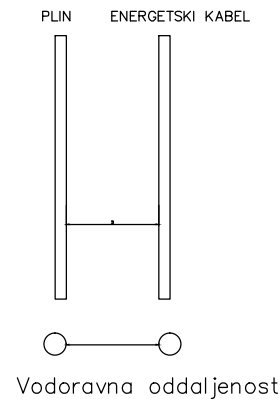


- v naselju 0,6 m
- izven naselja 1,0 m

Oddaljenost kabla od drevja

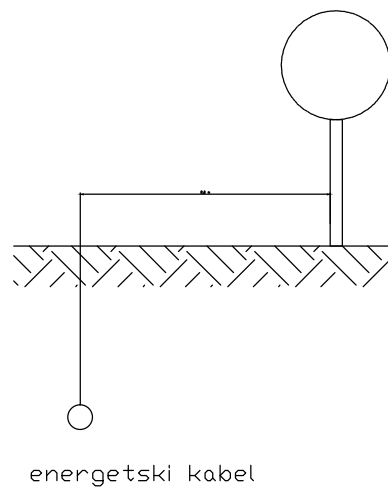

Oddaljenost kabla od vodovoda

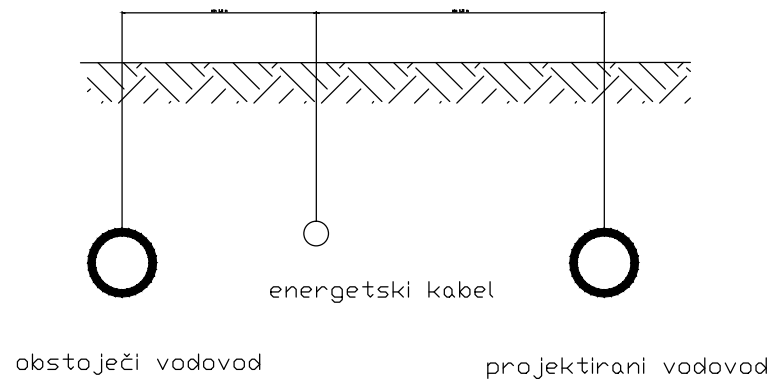

studio
razvoj

storitve inženirja, d.o.o.
Kočevarjeva ulica 7, 8000 Novo mesto



Objekt: SLOVENSKA ULICA JUG

Odg. proj. M. Lisec, u.d.i.e.

Projektant M. Lisec, u.d.i.e.

Naziv:

Detajl križanja in polaganje elektro
energetskih kablov


.

Št. načrta:
SR17260-4


Datum:
september 2017

Faza:
PZI

Št. lista:
4.5.12/1

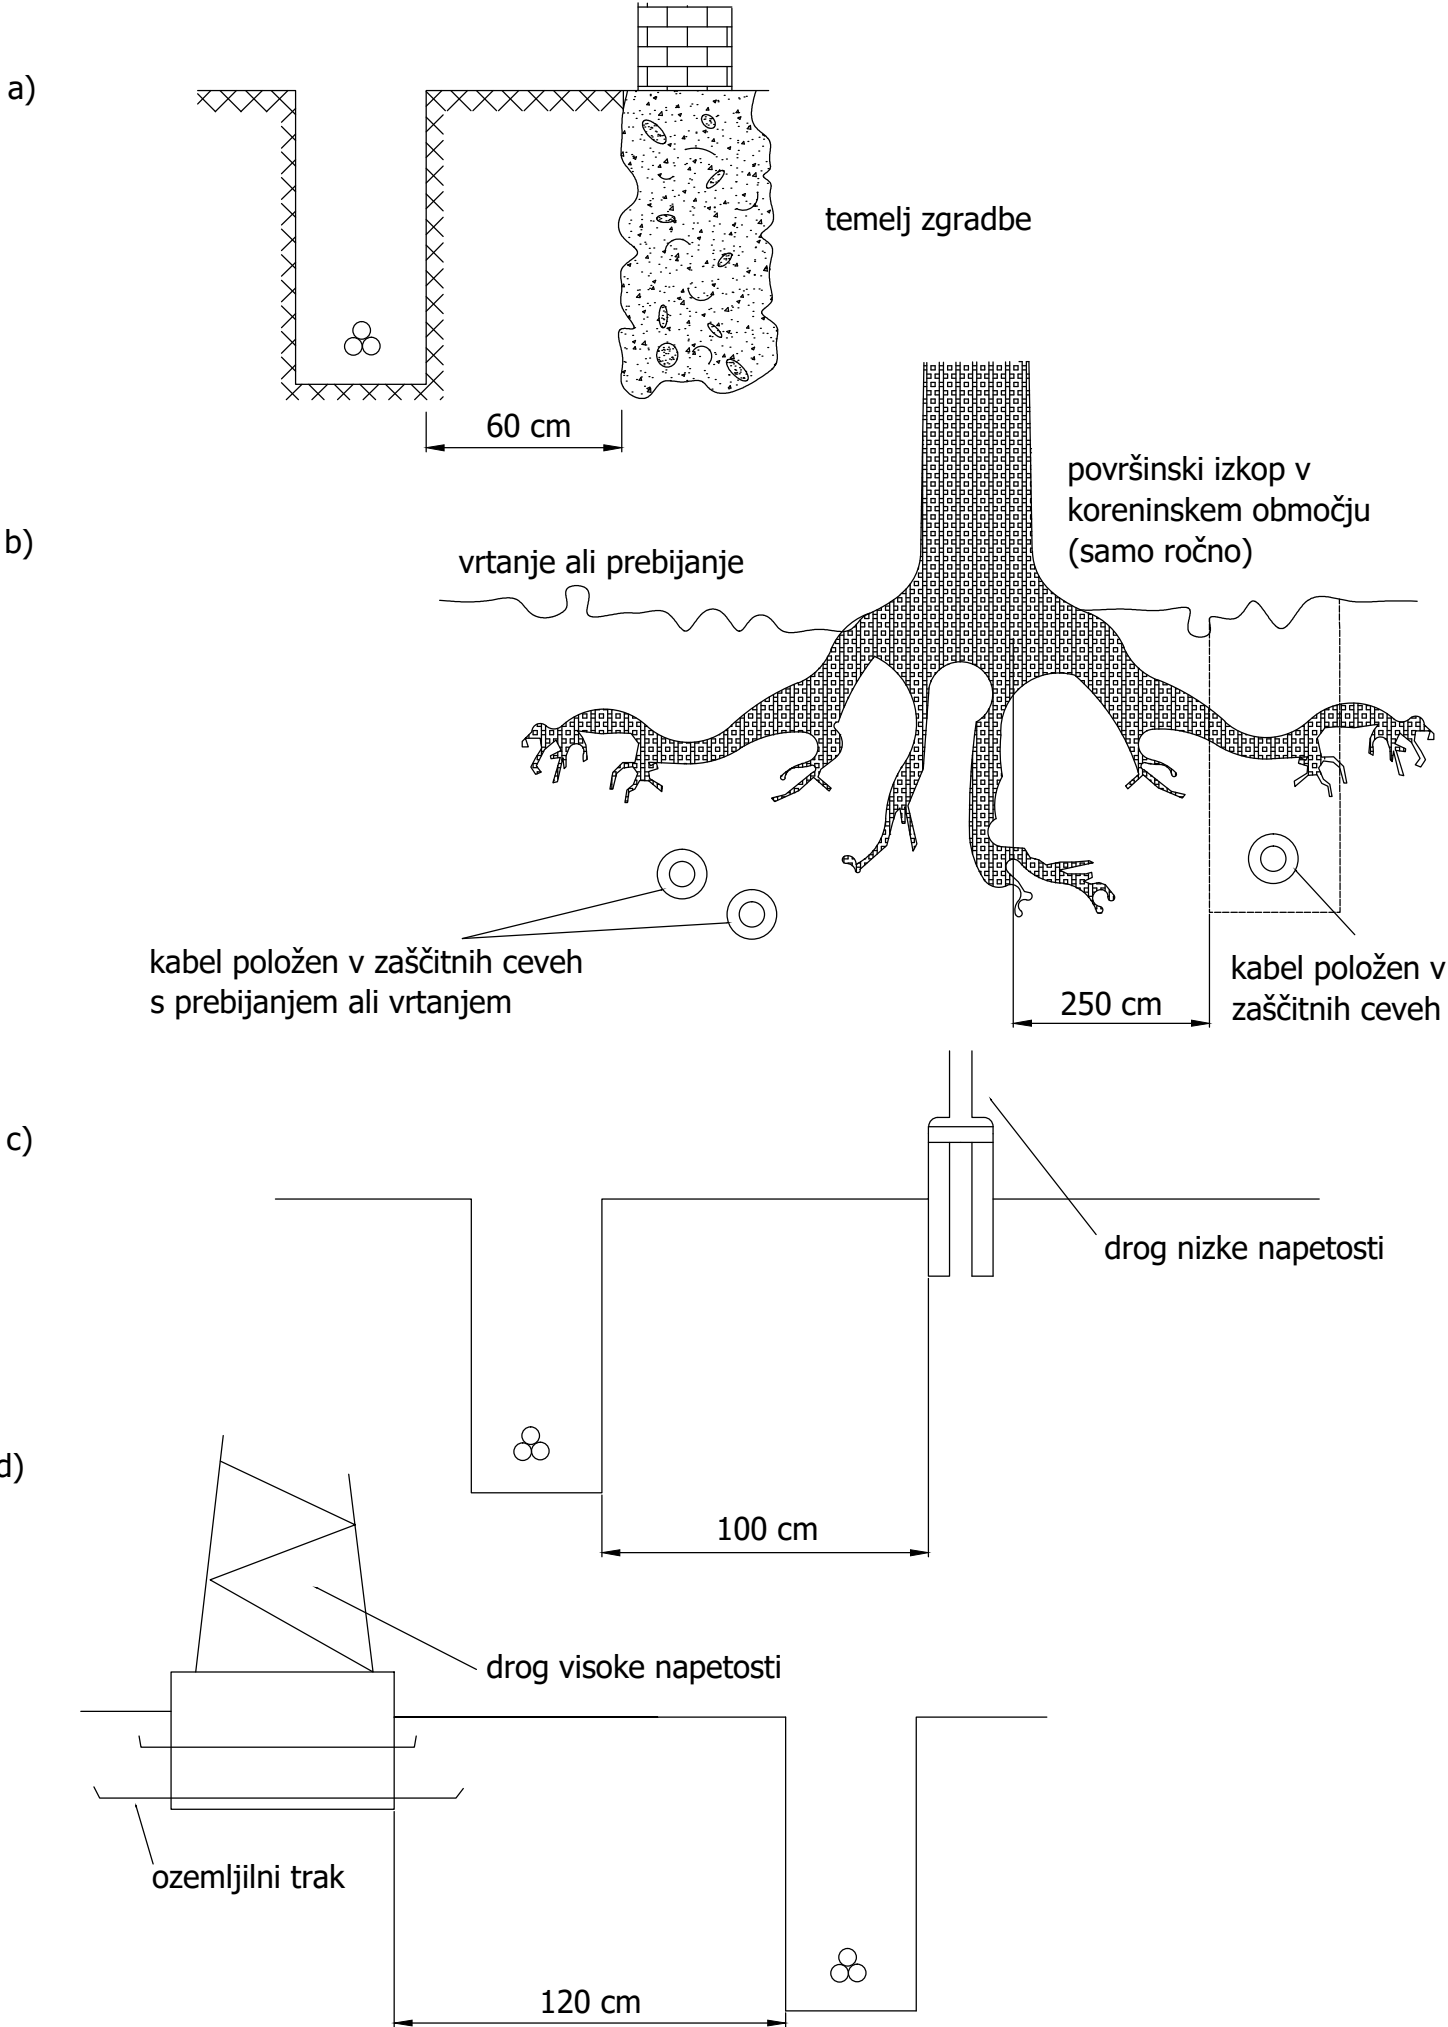

<div><div><div><div></div><div>STUDIO</div><div>RAZVOJ</div></div><div>storitve inženirja, d.o.o. Kočevarjeva ulica 7, 8000 Novo mesto</div></div></div>	Objekt: SLOVENSKA ULICA JUG		Naziv: Detajl križanja in polaganje elektroenergetskih kablov		Št. načrta: SR17260-4	Faza: PZI
	Odg. proj.	M. Lisec, u.d.i.e.	Projektant		Datum: september 2017	Št. lista: 4.5.12/2

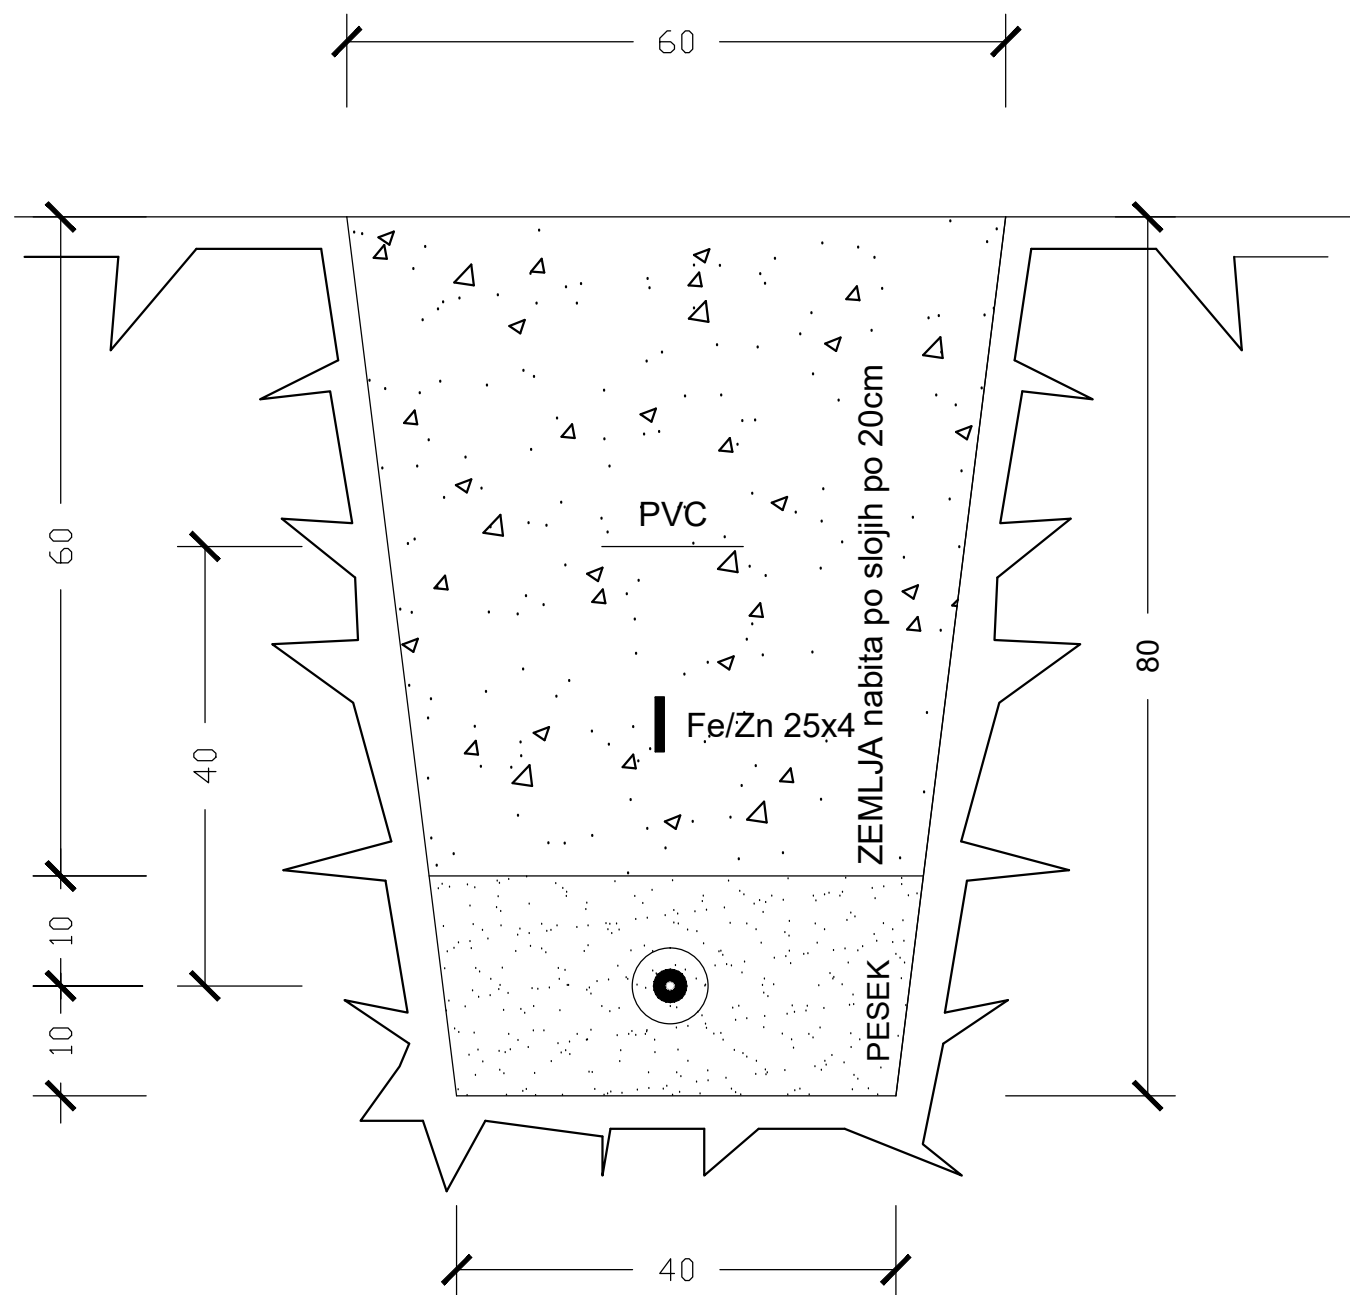

- Opozirilni trak PVC trak
- Valjanec Fe/Zn 25x4mm
- KABEL V IZOLACIJSKI CEVI



storitve inženirja, d.o.o.
Kočevarjeva ulica 7, 8000 Novo mesto



Objekt: SLOVENSKA ULICA JUG

Odg. proj.

M. Lisec, u.d.i.e.

Projektant

M. Lisec, u.d.i.e.

Naziv:

DETAJL POLAGANJA KABLOVODA V IZOL.
CEV

.

Št. načrta:
SR17260-4

Datum:
september 2017

Faza:
PZI

Št. lista:
4.5.13