


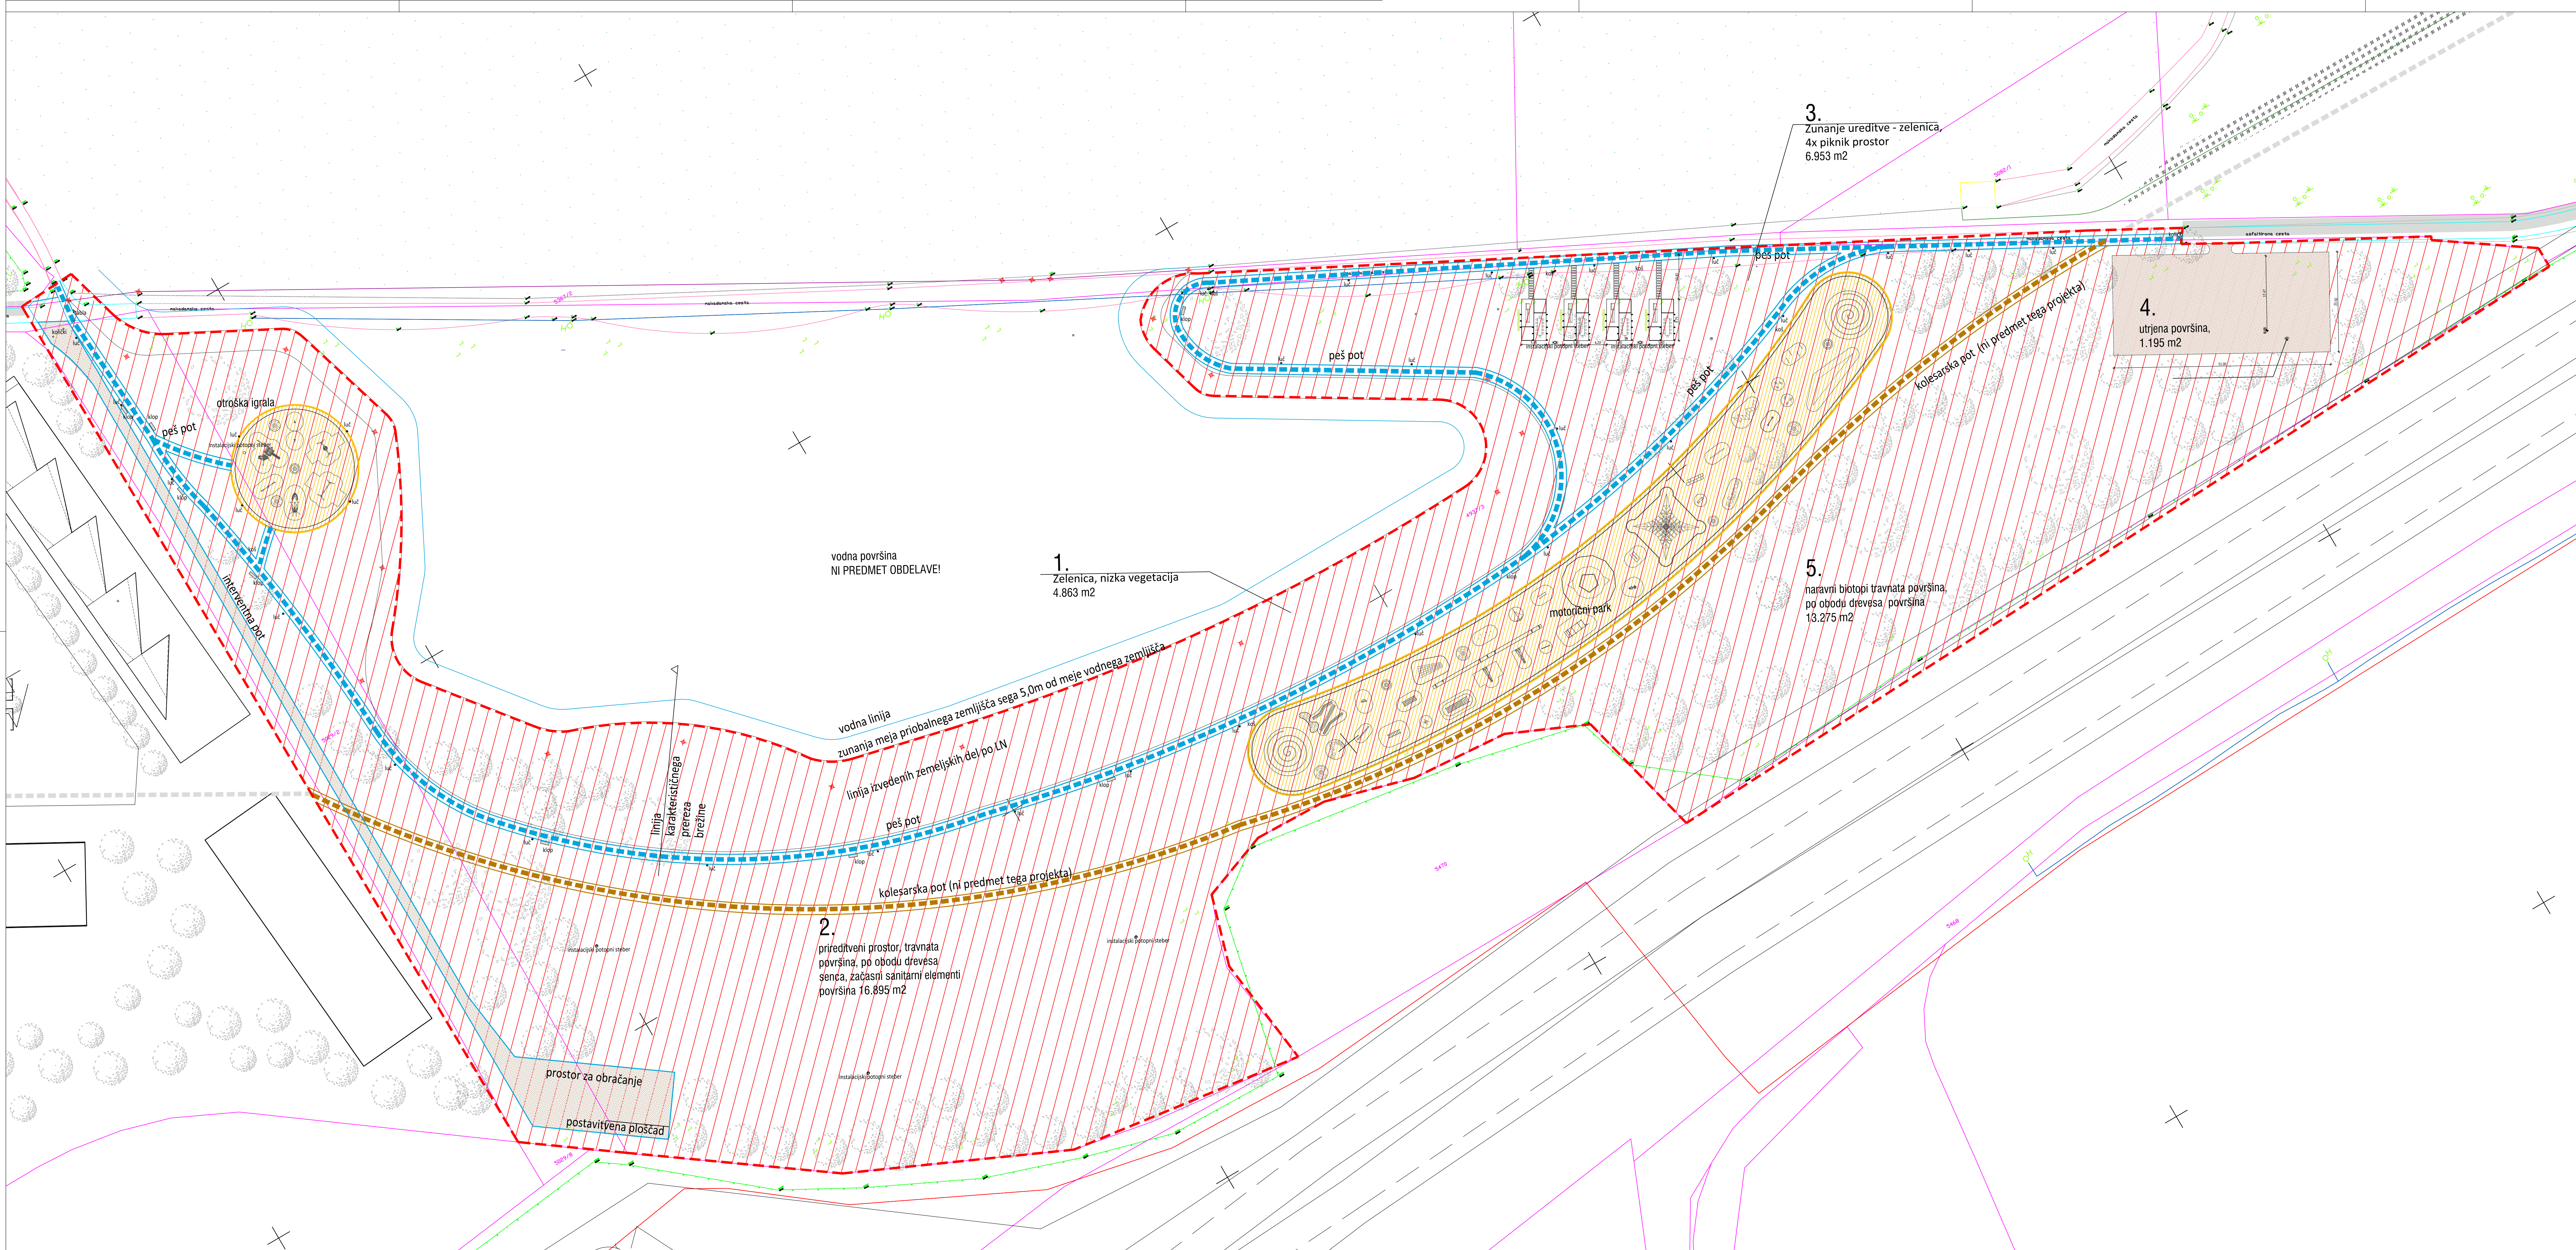

1. Zelenica, nizka vegetacija
4.863 m²

2. prireditveni prostor, travnata površina, po obodu drevesa, senca, začasni sanitarni elementi
površina 16.895 m²

3. Zunanje ureditve - zelenica, 4x piknik prostor
6.953 m²


4. utrjena površina,
1.195 m²

5. naravni biotopi travnata površina, po obodu drevesa, površina
13.275 m²


št.	opis dela	področje	področje
1.	oblikovanje projekta - konceptna ideja	oblikovanje	4.863 m ²
2.	oblikovanje projekta - konceptna ideja, opredelitev naravnih površin, opredelitev površin za trajnostno rabo	oblikovanje	13.275 m ²
3.	oblikovanje projekta - konceptna ideja, opredelitev površin za trajnostno rabo	oblikovanje	4.863 m ²
4.	oblikovanje projekta - konceptna ideja, opredelitev površin za trajnostno rabo	oblikovanje	4.863 m ²
5.	oblikovanje projekta - konceptna ideja, opredelitev površin za trajnostno rabo	oblikovanje	4.863 m ²
6.	oblikovanje projekta - konceptna ideja, opredelitev površin za trajnostno rabo	oblikovanje	4.863 m ²

meja območja Motorični park

meja območja Vrata v Pomurje - ureditev okolice

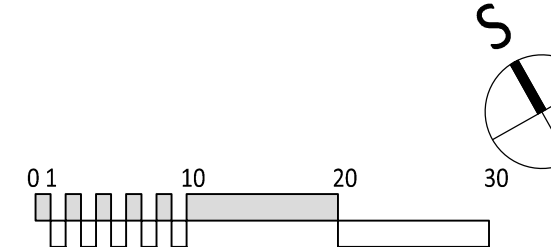

Vrata v Pomurje Ureditve okolice	
investitor	Mestna občina Murska Sobota Kardževa 2, 5000 Murska Sobota
proj. št.	483773 - del
proj. št.	K.o. 105 - Murska Sobota ± 0.00 - 187.65 abs
studio KALAMAR d.o.o. Števanova 18, 1000 Ljubljana, SLO www.kalamar.si	
proj. št.	PZI 225/17
proj. št.	arhitektura 225/17-01
avtor	Andrej KALAMAR, univ.dipl.inz.arh.
odgovorni vodja projekta	Andrej KALAMAR, univ.dipl.inz.arh.
odgovorni projektant	Andrej KALAMAR, univ.dipl.inz.arh.
sodelavci	Emir Jekić, univ.dipl.inz.arh.
direktor	Andrej KALAMAR, univ.dipl.inz.arh.
datum datoteka	oktober 2017
Ureditvena situacija	
Merilo 1:500	Ist. št. 1.1

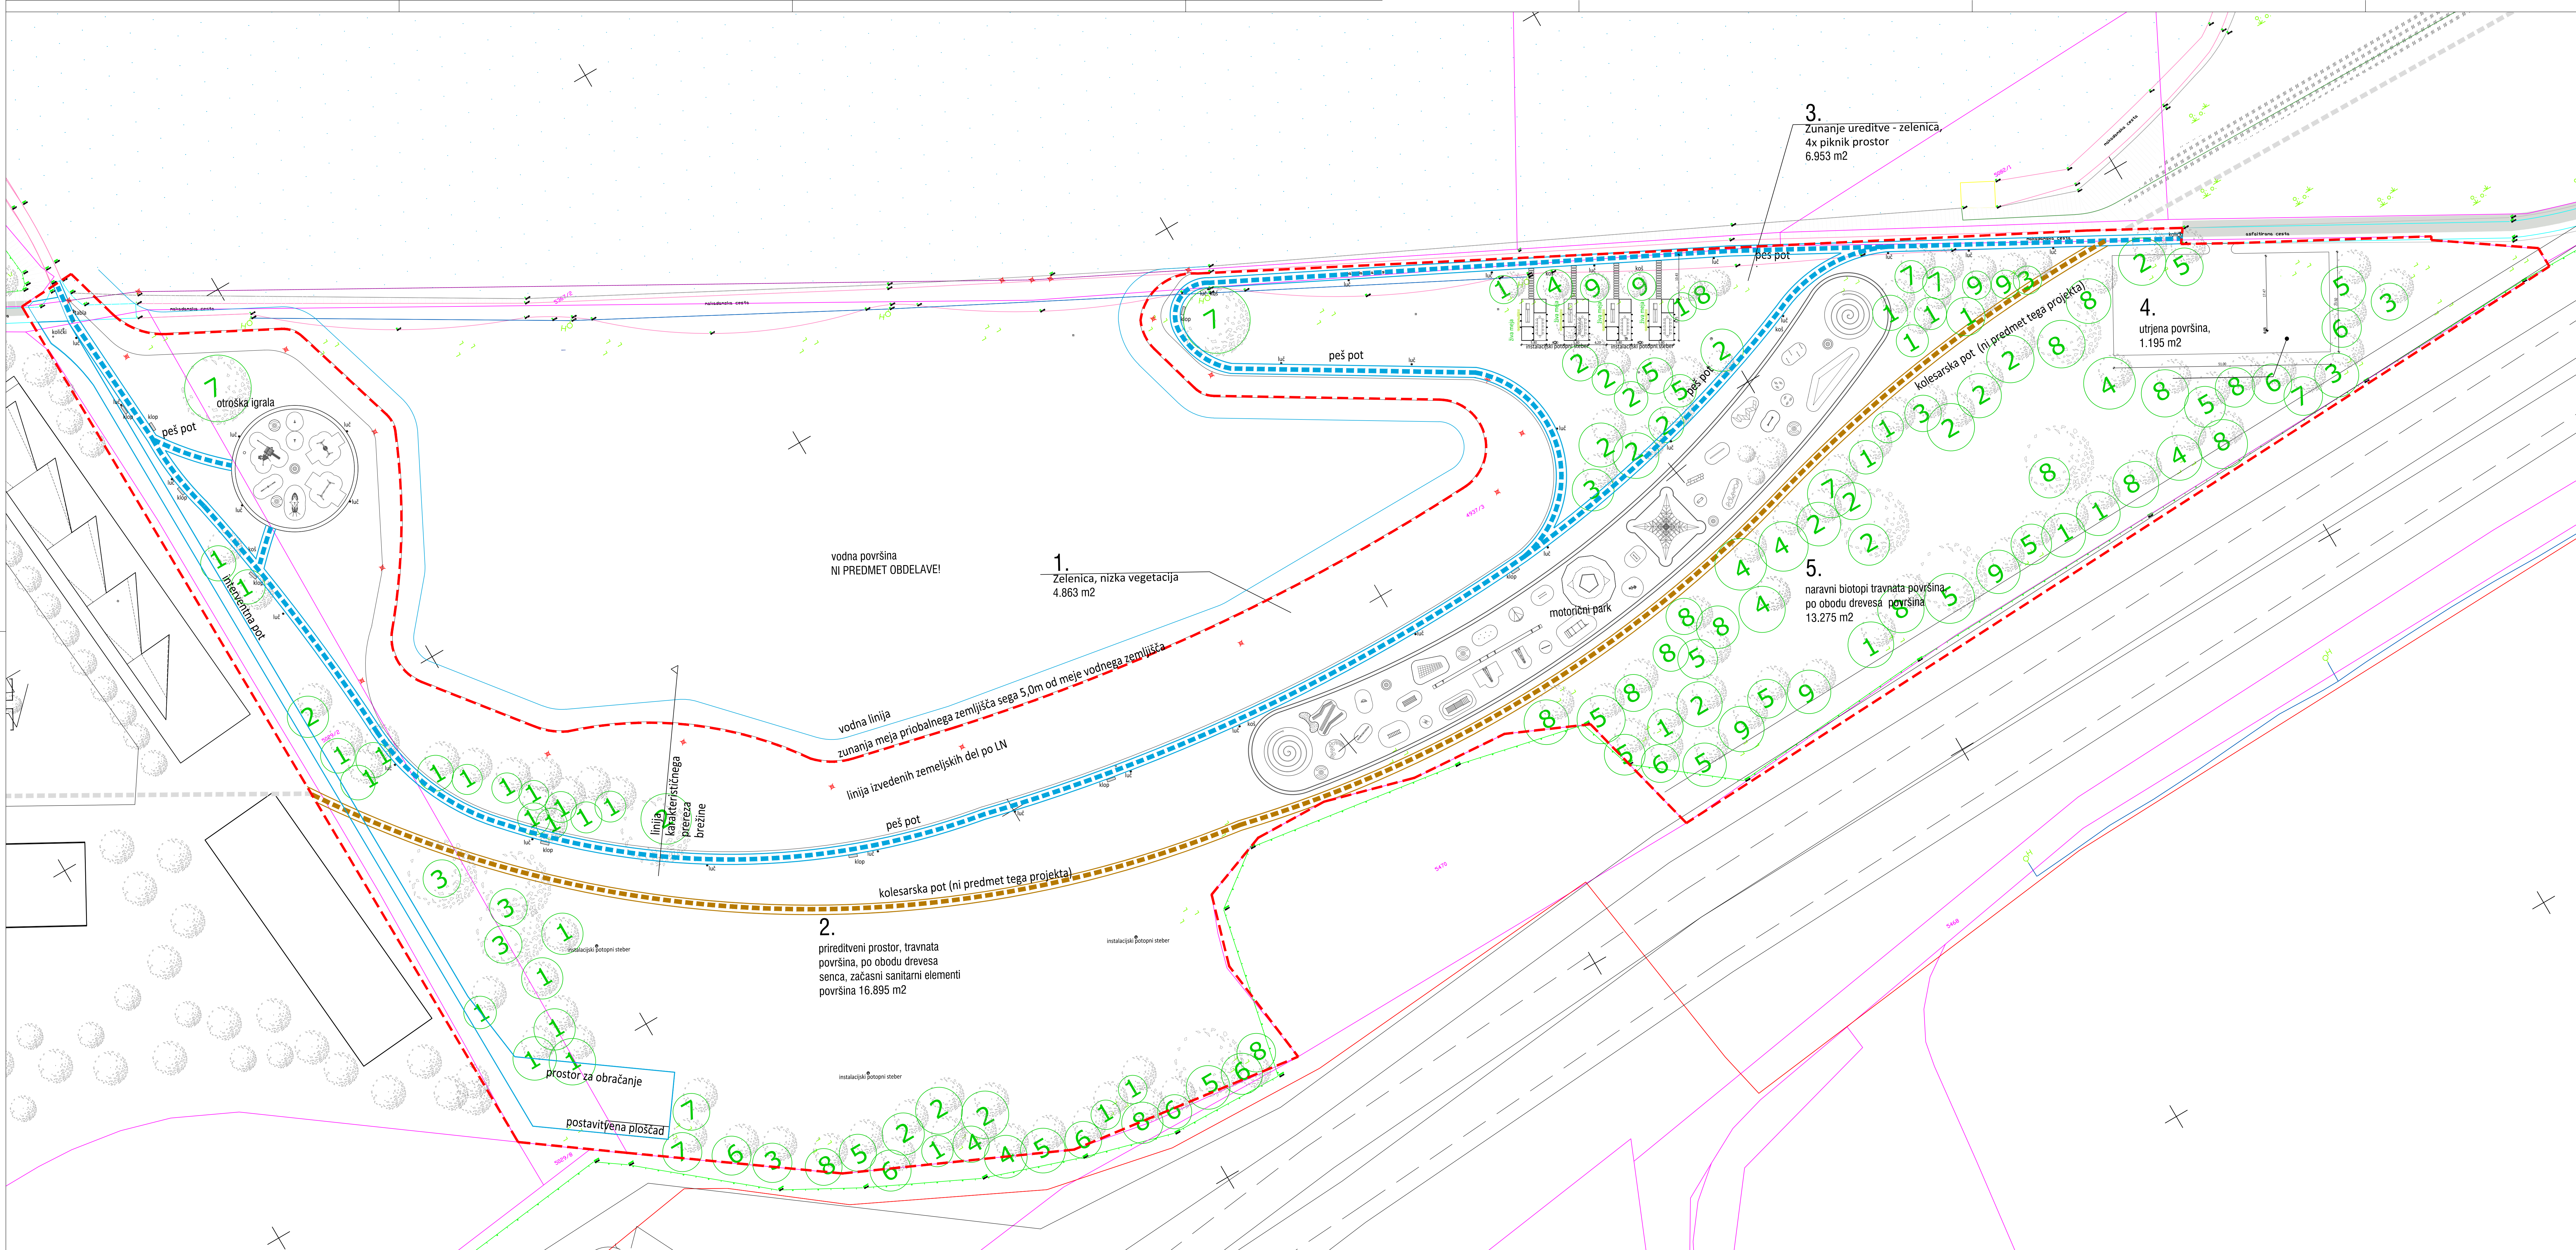

a) Zasaditev dreves				
oznaka	vrsta - latinsko	vrsta - slovensko	ime	št. sadik
1	Salix alba	Vrba		39
2	Tilia platyphyllos	Lipa		25
3	Prunus padus	Cremsa		12
4	Fraxinus excelsior	Veliki jesen		11
5	pseudoplatanus	Javor		19
6	Acer campestre	Poljski javor		10
7	Populus nigra	Topol		15
8	Quercus robur	Dob.		17
9	Alnus glutinosa	Jelša		11
SKUPAJ				159

b) Zasaditev žive meje				
oznaka	vrsta - latinsko	vrsta - slovensko	ime	št. sadik
a	Carpinus betulus	Gaber		175
e				175
SKUPAJ				175

c) Zatravitev	
SKUPAJ	ha 3,7

meja obravnavanega območja Vrata v Pomurje - ureditev okolice

VRATA V POMURJE

Ureditev okolice

objekt

investitor

Mestna občina Murska Sobota
Kardževa 2, 5000 Murska Sobota
par. št. 48373 - del

mesto gradnje

k.o. 105 - Murska Sobota ± 0.00 = 187.65 abs

studio KALAMAR

Števanova 18, 1000 Ljubljana, SLO www.kalamar.si

projekti

PZI

225/17

načrti

arhitektura

225/17-01

avtor

Andrej KALAMAR, univ.dipl.inž.arh.

odgovorni

Andrej KALAMAR, univ.dipl.inž.arh.

odgovorni

Andrej KALAMAR, univ.dipl.inž.arh.

projektant

Andrej KALAMAR, univ.dipl.inž.arh.

sodelavci

Emir Jekić, univ.dipl.inž.arh.

direktor

Andrej KALAMAR, univ.dipl.inž.arh.

datum

oktober 2017


datoteka

oktober 2017

Zasaditvena situacija

Merilo 1:500

list št. 1.2

 

Navodila povzeta po STROKOVNI PODLAGI O STANJU VODA NA SOBOŠKI KAMENŠNICI - OCENA STANJA IN PREDLOG UKREPOV, Boson d.o.o., februar 2016

Trstični pas je botanično sestavljen iz trstike (Phragmites Australis), kise ji lahko pridruži še rogoz (Typha latifolia) in ostale vrste. Lastnost trstike je, da lahko uspeva v vodi in na suhem. Optimalno je rastišče na nivoju vodne gladine. Trstičje je lahko krajši čas potopljeno do 1,5 m globine. Če je globina vode več kot 1 m, po nekaj sezonah odmre. Optimalno nihanje vode je med + 50 cm nad koreninami do - 100 cm pod tlemi. V primeru Soboške Kamenšnice, kjer bo letno nihanje vode lahko med 2 do 3 m. Substrat, v katerem je zasajeno trstičje, naj bo prepusten (prod), da se poveča filtracija vode.

VRATA V POMURJE		
Ureditev okolice		
investitor	Mestna občina Murska Sobota	
mesto gradnje	Kardoševa 2, 9000 Murska Sobota	
	parc. št.: 4937/3 - del	
	k.o. 105 - Murska Sobota ± 0.00=187.65 abs	
	 studio KALAMAR d.o.o.	
	Slovenska 19, 1000 Ljubljana, SLO www.kalamar.si	
projekt	P2	225/17
načrt	arhitektura	225/17-01
avtor	Andrej KALAMAR, univ.dipl.lin2.arh.	
odgovorni vodja projekta	Andrej KALAMAR, univ.dipl.lin2.arh.	
odgovorni projektant	Andrej KALAMAR, univ.dipl.lin2.arh.	
sodelavci	Emir Jelkic, univ.dipl.lin2.arh.	
direktor	Andrej KALAMAR, univ.dipl.lin2.arh.	
datum datoteka	oktober 2017	
Karakteristični profil 1		
Ureditev brežine		
Merilo 1:50	list št.	2,1