



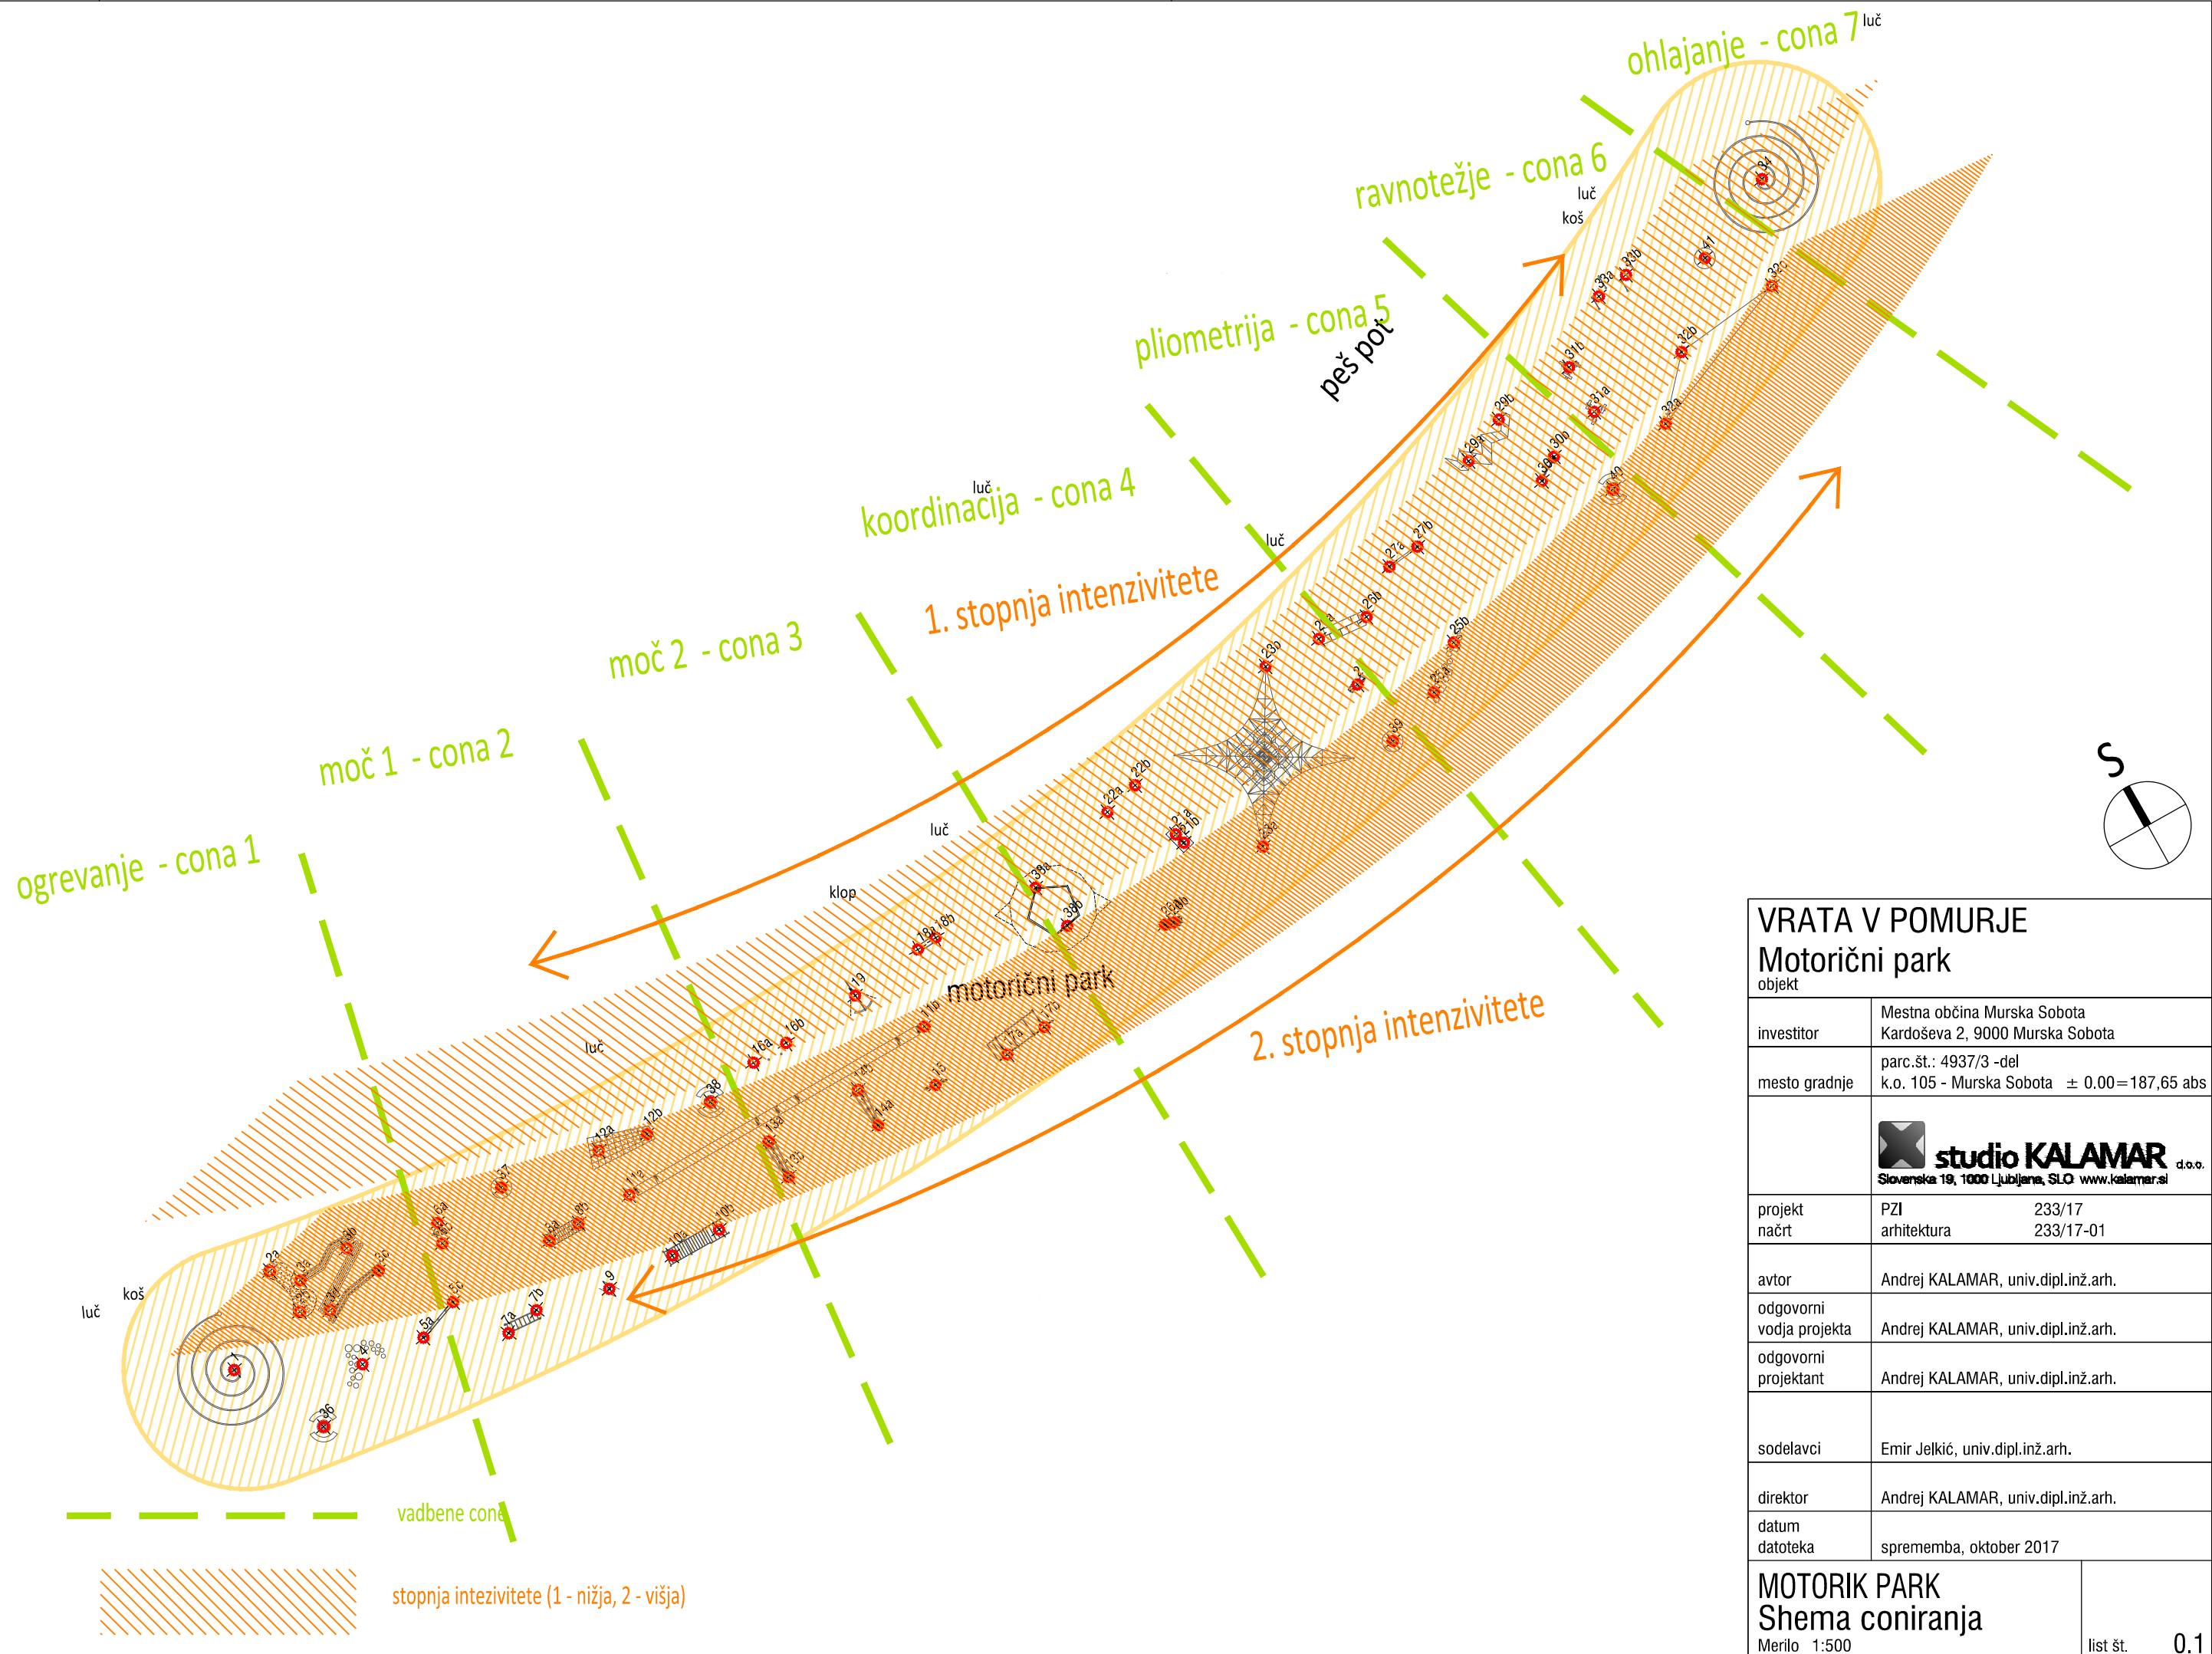

## VRATA V POMURJE

### Motorični park

|                          |   |           |
|--------------------------|---|-----------|
| objekt                   | Mestna občina Murska Sobota<br>Kardoševa 2, 9000 Murska Sobota   |           |
| investitor               | Kardoševa 2, 9000 Murska Sobota   |           |
| mesto gradnje            | parc.št.: 4937/3 -del<br>k.o. 105 - Murska Sobota ± 0.00=187,65 abs   |           |
|                          |  <b>studio KALAMAR</b> d.o.o.<br>Slovenska 19, 1000 Ljubljana, SLO www.kalamar.si |           |
| projekt                  | PZI   | 233/17    |
| načrt                    | arhitektura   | 233/17-01 |
| avtor                    | Andrej KALAMAR, univ.dipl.inž.arh.   |           |
| odgovorni vodja projekta | Andrej KALAMAR, univ.dipl.inž.arh.   |           |
| odgovorni projektant     | Andrej KALAMAR, univ.dipl.inž.arh.   |           |
| sodelavci                | Emir Jelkić, univ.dipl.inž.arh.   |           |
| direktor                 | Andrej KALAMAR, univ.dipl.inž.arh.   |           |
| datum datoteka           | sprememba, oktober 2017   |           |

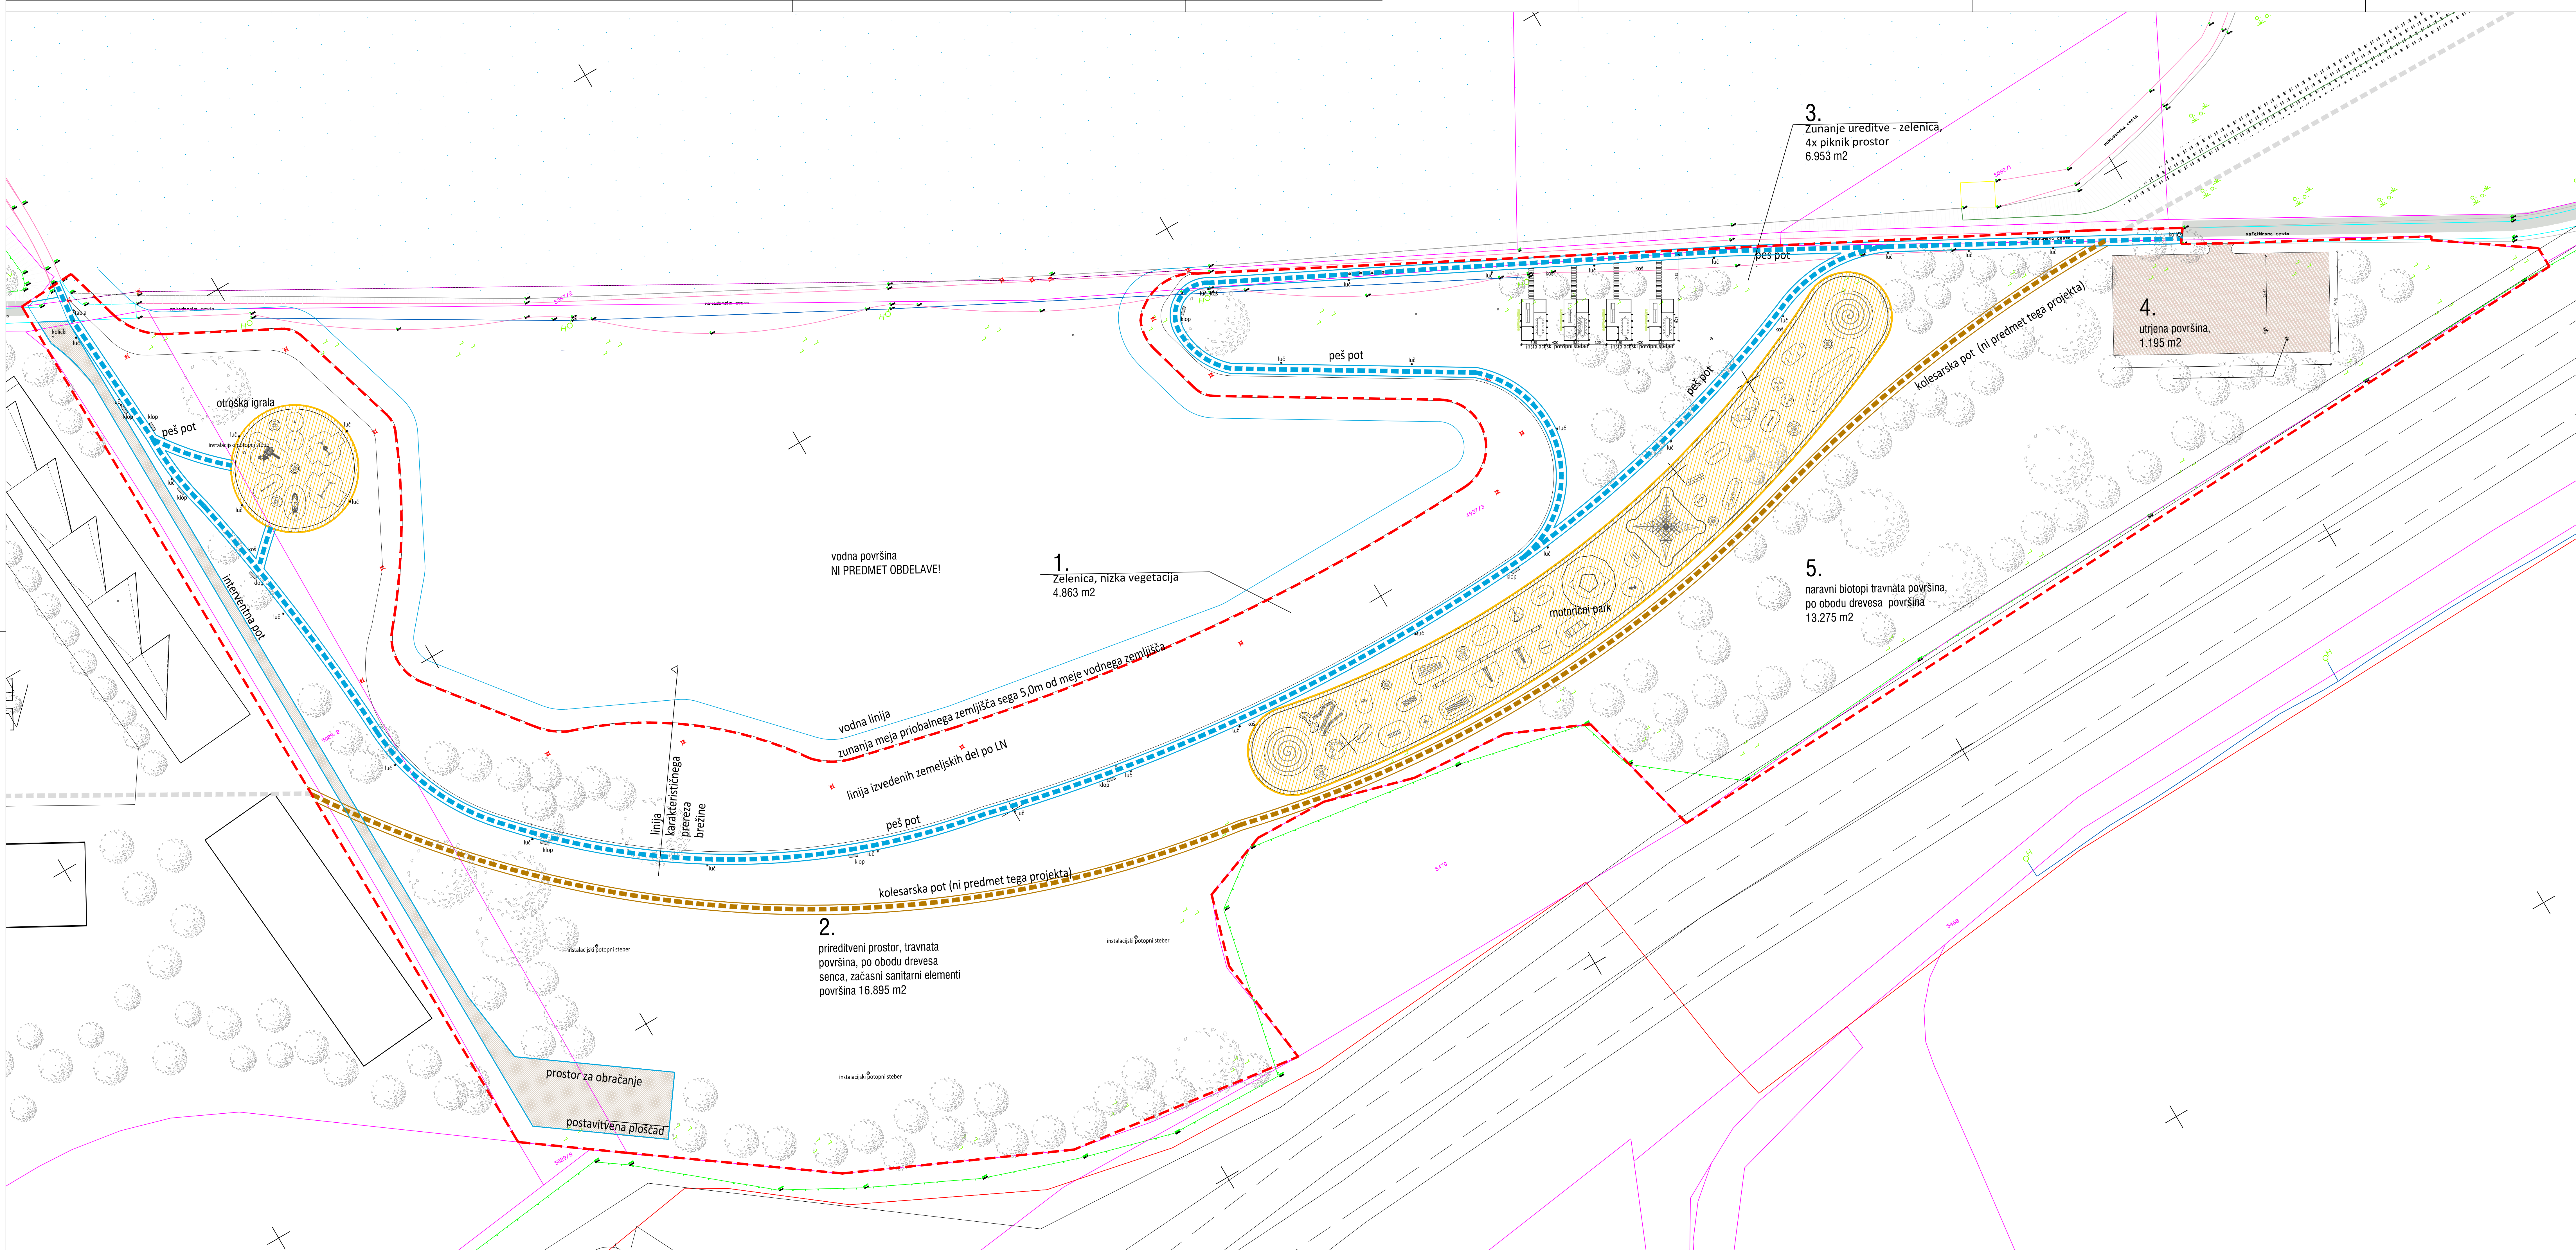


1.  
Zelenica, nizka vegetacija  
4.863 m2

2.  
prirreditveni prostor, travnata  
površina, po obodu drevesa  
senca, začasni sanitarni elementi  
površina 16.895 m2


3.  
Zunanje ureditve - zelenica,  
4x piknik prostor  
6.953 m2

4.  
utirjena površina,  
1.195 m2

5.  
naravni biotopi travnata površina,  
po obodu drevesa površina  
13.275 m2

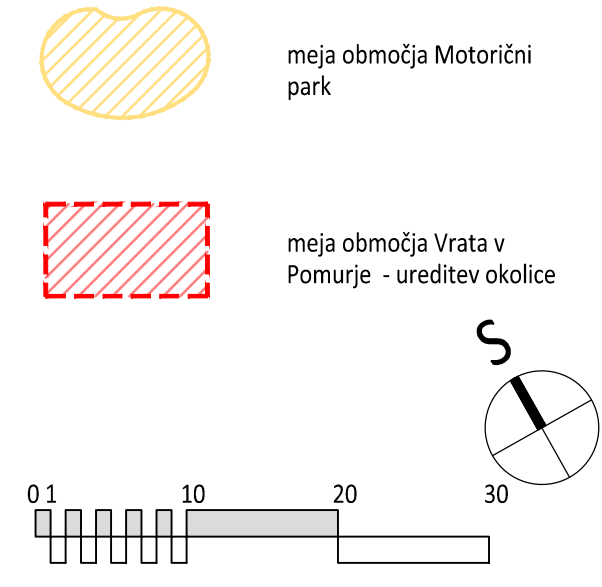

|                                   |                                                                           |
|-----------------------------------|---------------------------------------------------------------------------|
| VRATA V POMURJE<br>Motorični park |                                                                           |
| investitor                        | Mestna občina Murska Sobota<br>Kardoševa 2, 5000 Murska Sobota            |
| proj. št.                         | 483773 - del                                                              |
| proj. št.                         | k.o. 105 - Murska Sobota ± 0.00 - 187.65 abs                              |
| proj. št.                         | studio KALAMAR d.o.o.<br>Števanova 18, 1000 Ljubljana, SLO www.kalamar.si |
| proj. št.                         | PZI 233/17<br>arhitektura 233/17-01                                       |
| avtor                             | Andrej KALAMAR, univ.dipl.inž.arh.                                        |
| odgovorni<br>voda projekta        | Andrej KALAMAR, univ.dipl.inž.arh.                                        |
| odgovorni<br>projektant           | Andrej KALAMAR, univ.dipl.inž.arh.                                        |
| sodelavci                         | Emir Jekić, univ.dipl.inž.arh.                                            |
| direktor                          | Andrej KALAMAR, univ.dipl.inž.arh.                                        |
| datum<br>datoteka                 | sprememba, oktober 2017                                                   |
| Ureditvena situacija              |                                                                           |
| Merilo 1:500                      | Ist. št. 1.0                                                              |

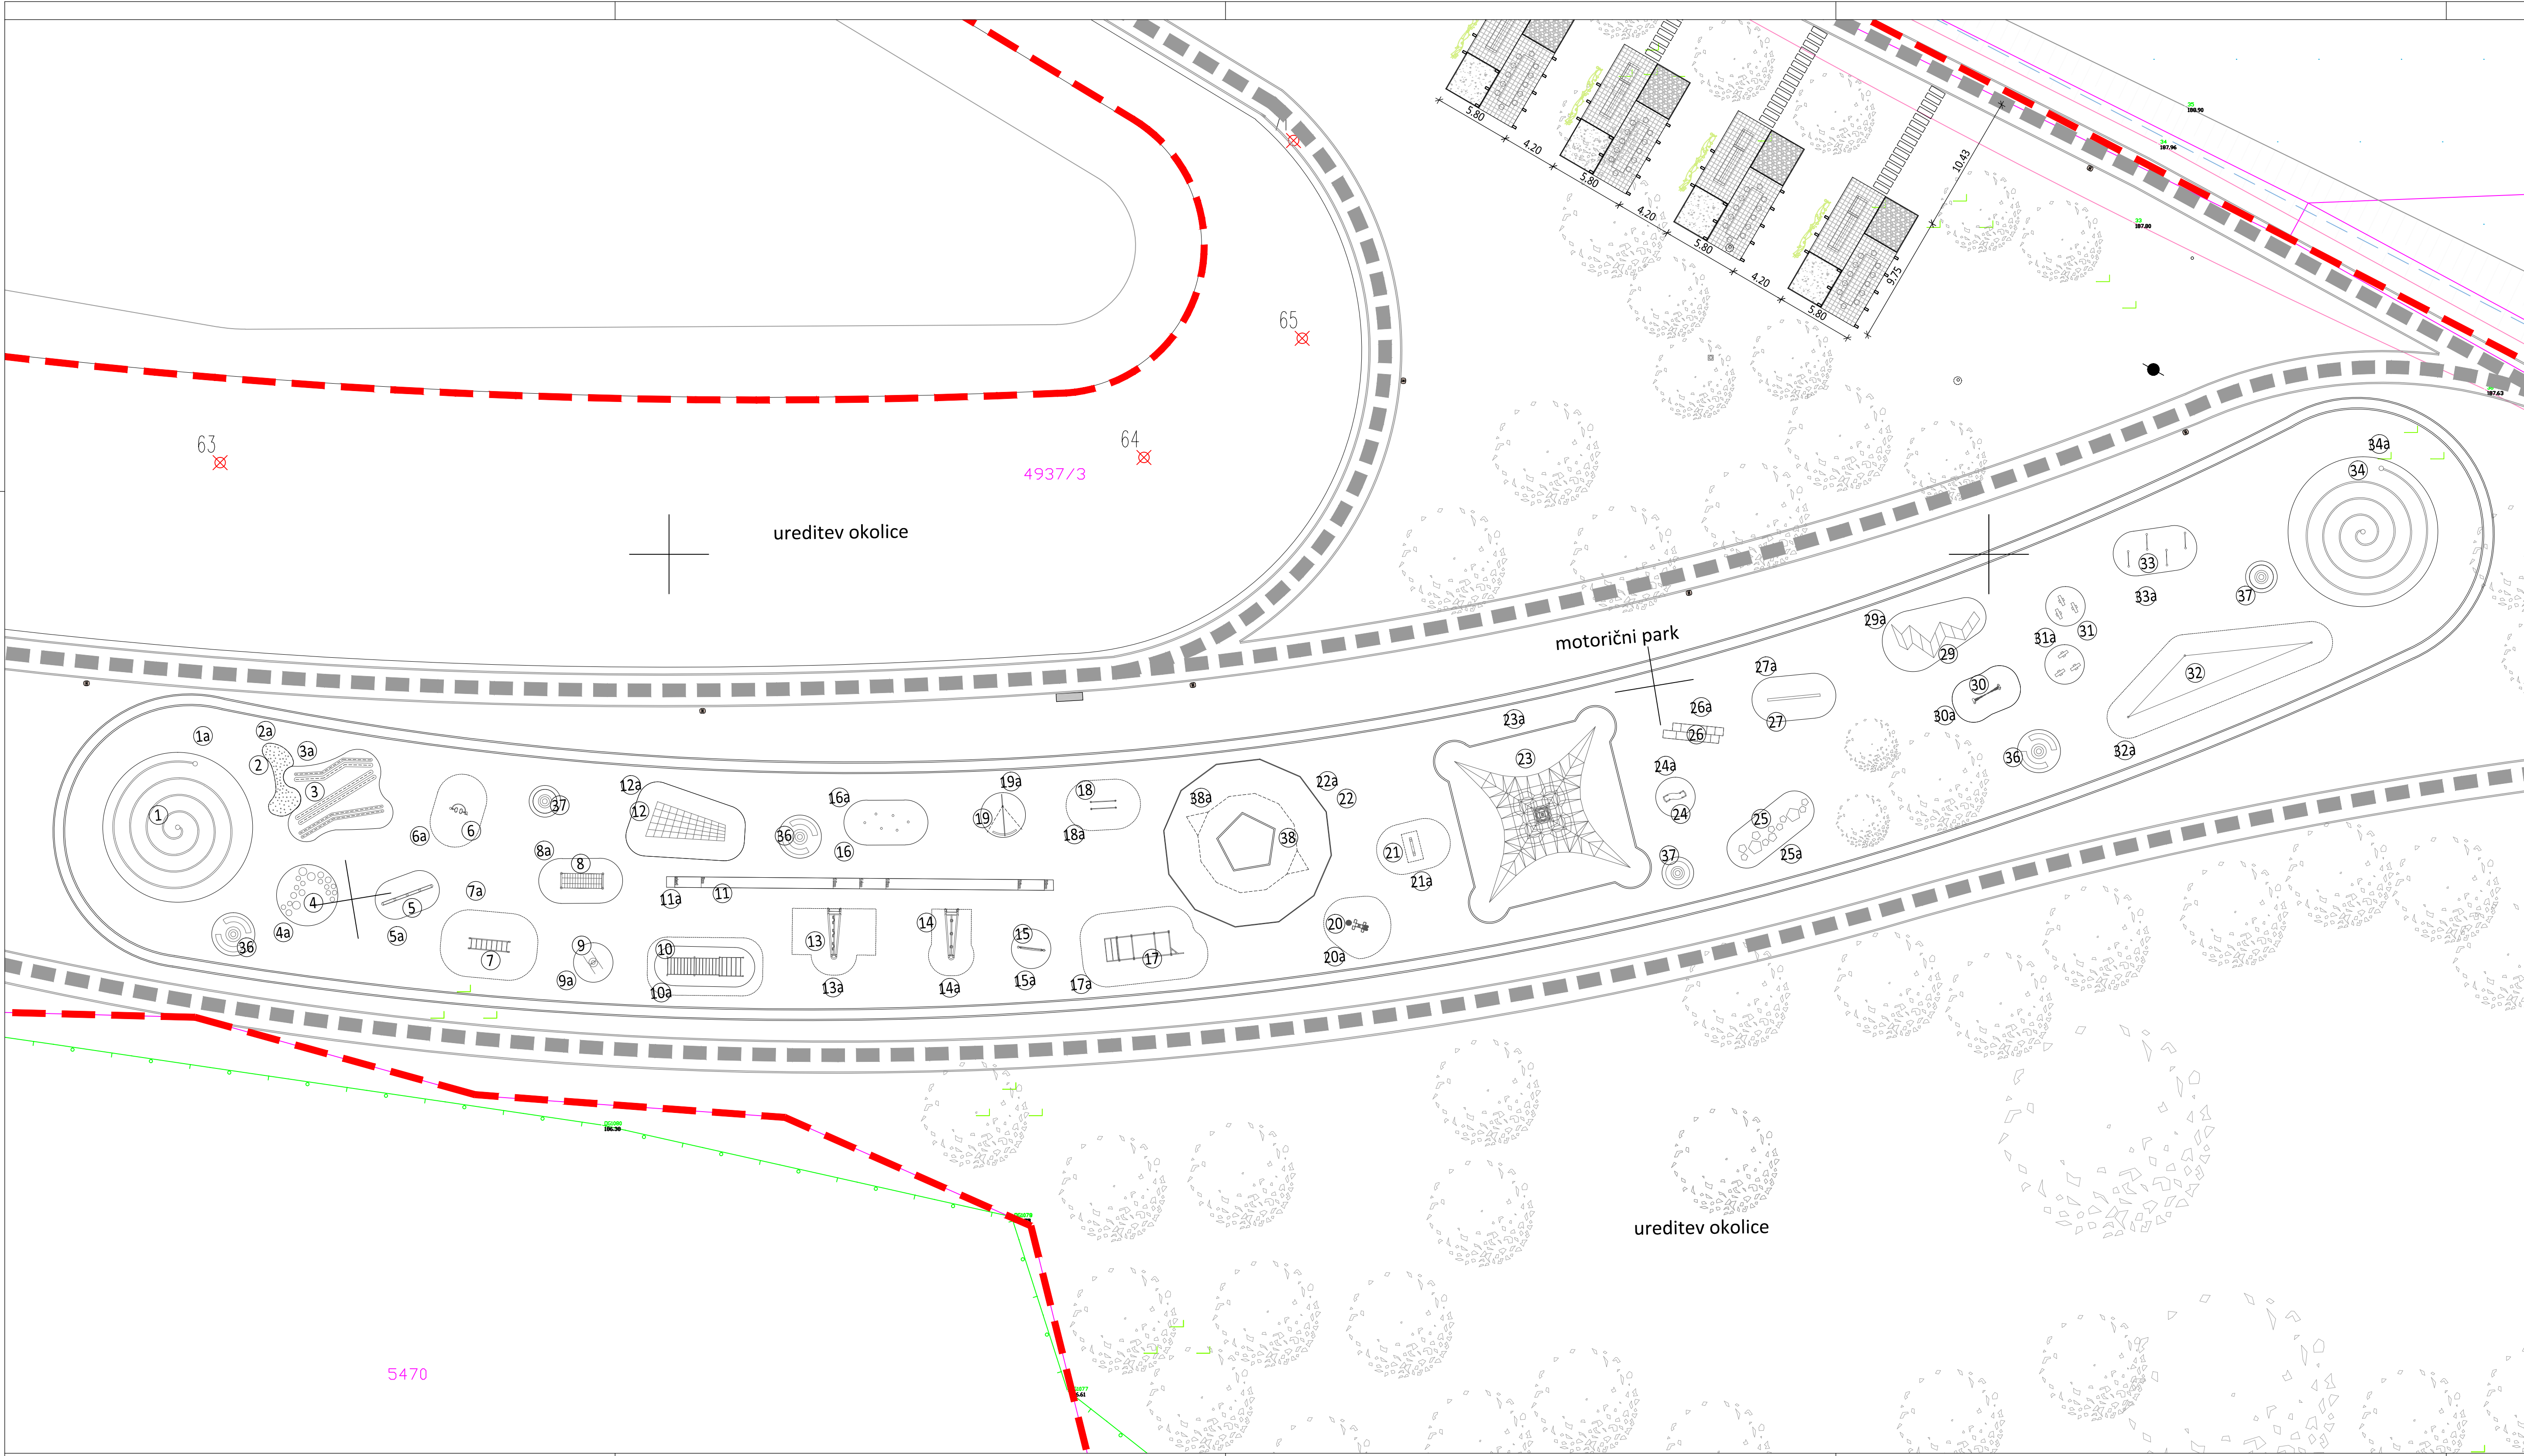

| postaja |                              | Izdelek enakovredno |          |
|---------|------------------------------|---------------------|----------|
| št.     | interni naziv opis           | lot npr.            | lot npr. |
| 1       | "spirala 1" f. 900cm         | element po meri     |          |
| 1a      | informacijska tabla, grafika | element po meri     |          |
| 2       | "peti in pete"               | element po meri     |          |
| 2a      | "info"                       | element po meri     |          |
| 3       | "grebeni"                    | element po meri     |          |
| 3a      | "info"                       | element po meri     |          |
| 4       | "polkrogi"                   | element po meri     |          |
| 4a      | "info"                       | element po meri     |          |
| 5       | "doseg"                      | element po meri     |          |
| 5a      | "info"                       | element po meri     |          |
| 6       | "tekal"                      | element po meri     |          |
| 6a      | "info"                       | element po meri     |          |
| 7       | "delj na drogu"              | element po meri     |          |
| 7a      | "info"                       | element po meri     |          |
| 8       | "vrv"                        | element po meri     |          |
| 8a      | "info"                       | element po meri     |          |
| 9       | "ramena"                     | element po meri     |          |
| 9a      | "info"                       | element po meri     |          |
| 10      | "dvig. riki"                 | element po meri     |          |
| 10a     | "info"                       | element po meri     |          |
| 11      | "teki - test"                | element po meri     |          |
| 11a     | "info"                       | element po meri     |          |
| 12      | "tunel"                      | element po meri     |          |
| 12a     | "info"                       | element po meri     |          |
| 13      | "elastični trakovi"          | element po meri     |          |
| 13a     | "info"                       | element po meri     |          |
| 14      | "magnetne"                   | element po meri     |          |
| 14a     | "info"                       | element po meri     |          |
| 15      | "hiod"                       | element po meri     |          |
| 15a     | "info"                       | element po meri     |          |
| 16      | "zalom"                      | element po meri     |          |
| 16a     | "info"                       | element po meri     |          |
| 17      | "bootsom"                    | element po meri     |          |
| 17a     | "info"                       | element po meri     |          |
| 18      | "bradja"                     | element po meri     |          |
| 18a     | "info"                       | element po meri     |          |
| 19      | "zvonjenje"                  | element po meri     |          |
| 19a     | "info"                       | element po meri     |          |
| 20      | "nihanje in rotacija"        | element po meri     |          |
| 20a     | "info"                       | element po meri     |          |
| 21      | "vertikalna"                 | element po meri     |          |
| 21a     | "info"                       | element po meri     |          |
| 22      | "horizontalni"               | element po meri     |          |
| 22a     | "info"                       | element po meri     |          |
| 23      | "palčevina"                  | element po meri     |          |
| 23a     | "info"                       | element po meri     |          |
| 24      | "surfer"                     | element po meri     |          |
| 24a     | "info"                       | element po meri     |          |
| 25      | "skok - omejeni"             | element po meri     |          |
| 25a     | "info"                       | element po meri     |          |
| 26      | "skok - omejeni"             | element po meri     |          |
| 26a     | "info"                       | element po meri     |          |
| 27      | "val"                        | element po meri     |          |
| 27a     | "info"                       | element po meri     |          |
| 28      | "info"                       | element po meri     |          |
| 28a     | "info"                       | element po meri     |          |
| 29      | "info"                       | element po meri     |          |
| 29a     | "info"                       | element po meri     |          |
| 30      | "rid"                        | element po meri     |          |
| 30a     | "info"                       | element po meri     |          |
| 31      | "tronske"                    | element po meri     |          |
| 31a     | "info"                       | element po meri     |          |
| 32      | "slack line"                 | element po meri     |          |
| 32a     | "info"                       | element po meri     |          |
| 33      | "senec"                      | element po meri     |          |
| 33a     | "info"                       | element po meri     |          |
| 34      | "spirala 2"                  | element po meri     |          |
| 34a     | "info"                       | element po meri     |          |
| 35      | "klop A"                     | element po meri     |          |
| 36      | "klop B"                     | element po meri     |          |
| 37      | "balvan"                     | element po meri     |          |
| 38      | "stolp z mrežo"              | element po meri     |          |
| P1      | "provozna gugalnica"         | element po meri     |          |
| P2      | "ladija"                     | element po meri     |          |
| P3      | "peskovnik"                  | element po meri     |          |
| P4      | "dvojni gugalnica"           | element po meri     |          |
| P5      | "gugalnica gnezdo"           | element po meri     |          |
| P6      | "gugalnica mla"              | element po meri     |          |

VRATA V POMURJE

Motorični park

investitor

Mestna občina Murska Sobota  
Kardoševa 2, 9000 Murska Sobota

investor

parc.št.: 4937/3 -del  
k.o. 105 - Murska Sobota ± 0.00=187,65 abs

projekt

PZI  
arhitektura

avtor

Andrej KALAMAR, univ.dipl.inž.arh.

odgovorni vodja projekta

Andrej KALAMAR, univ.dipl.inž.arh.

odgovorni projektant

Andrej KALAMAR, univ.dipl.inž.arh.

sodelavci

Emir Jelkić, univ.dipl.inž.arh.

direktor

Andrej KALAMAR, univ.dipl.inž.arh.

datum datoteka


sprememba, oktober 2017

Ureditvena situacija

Merilo 1:250

list št.


1.1

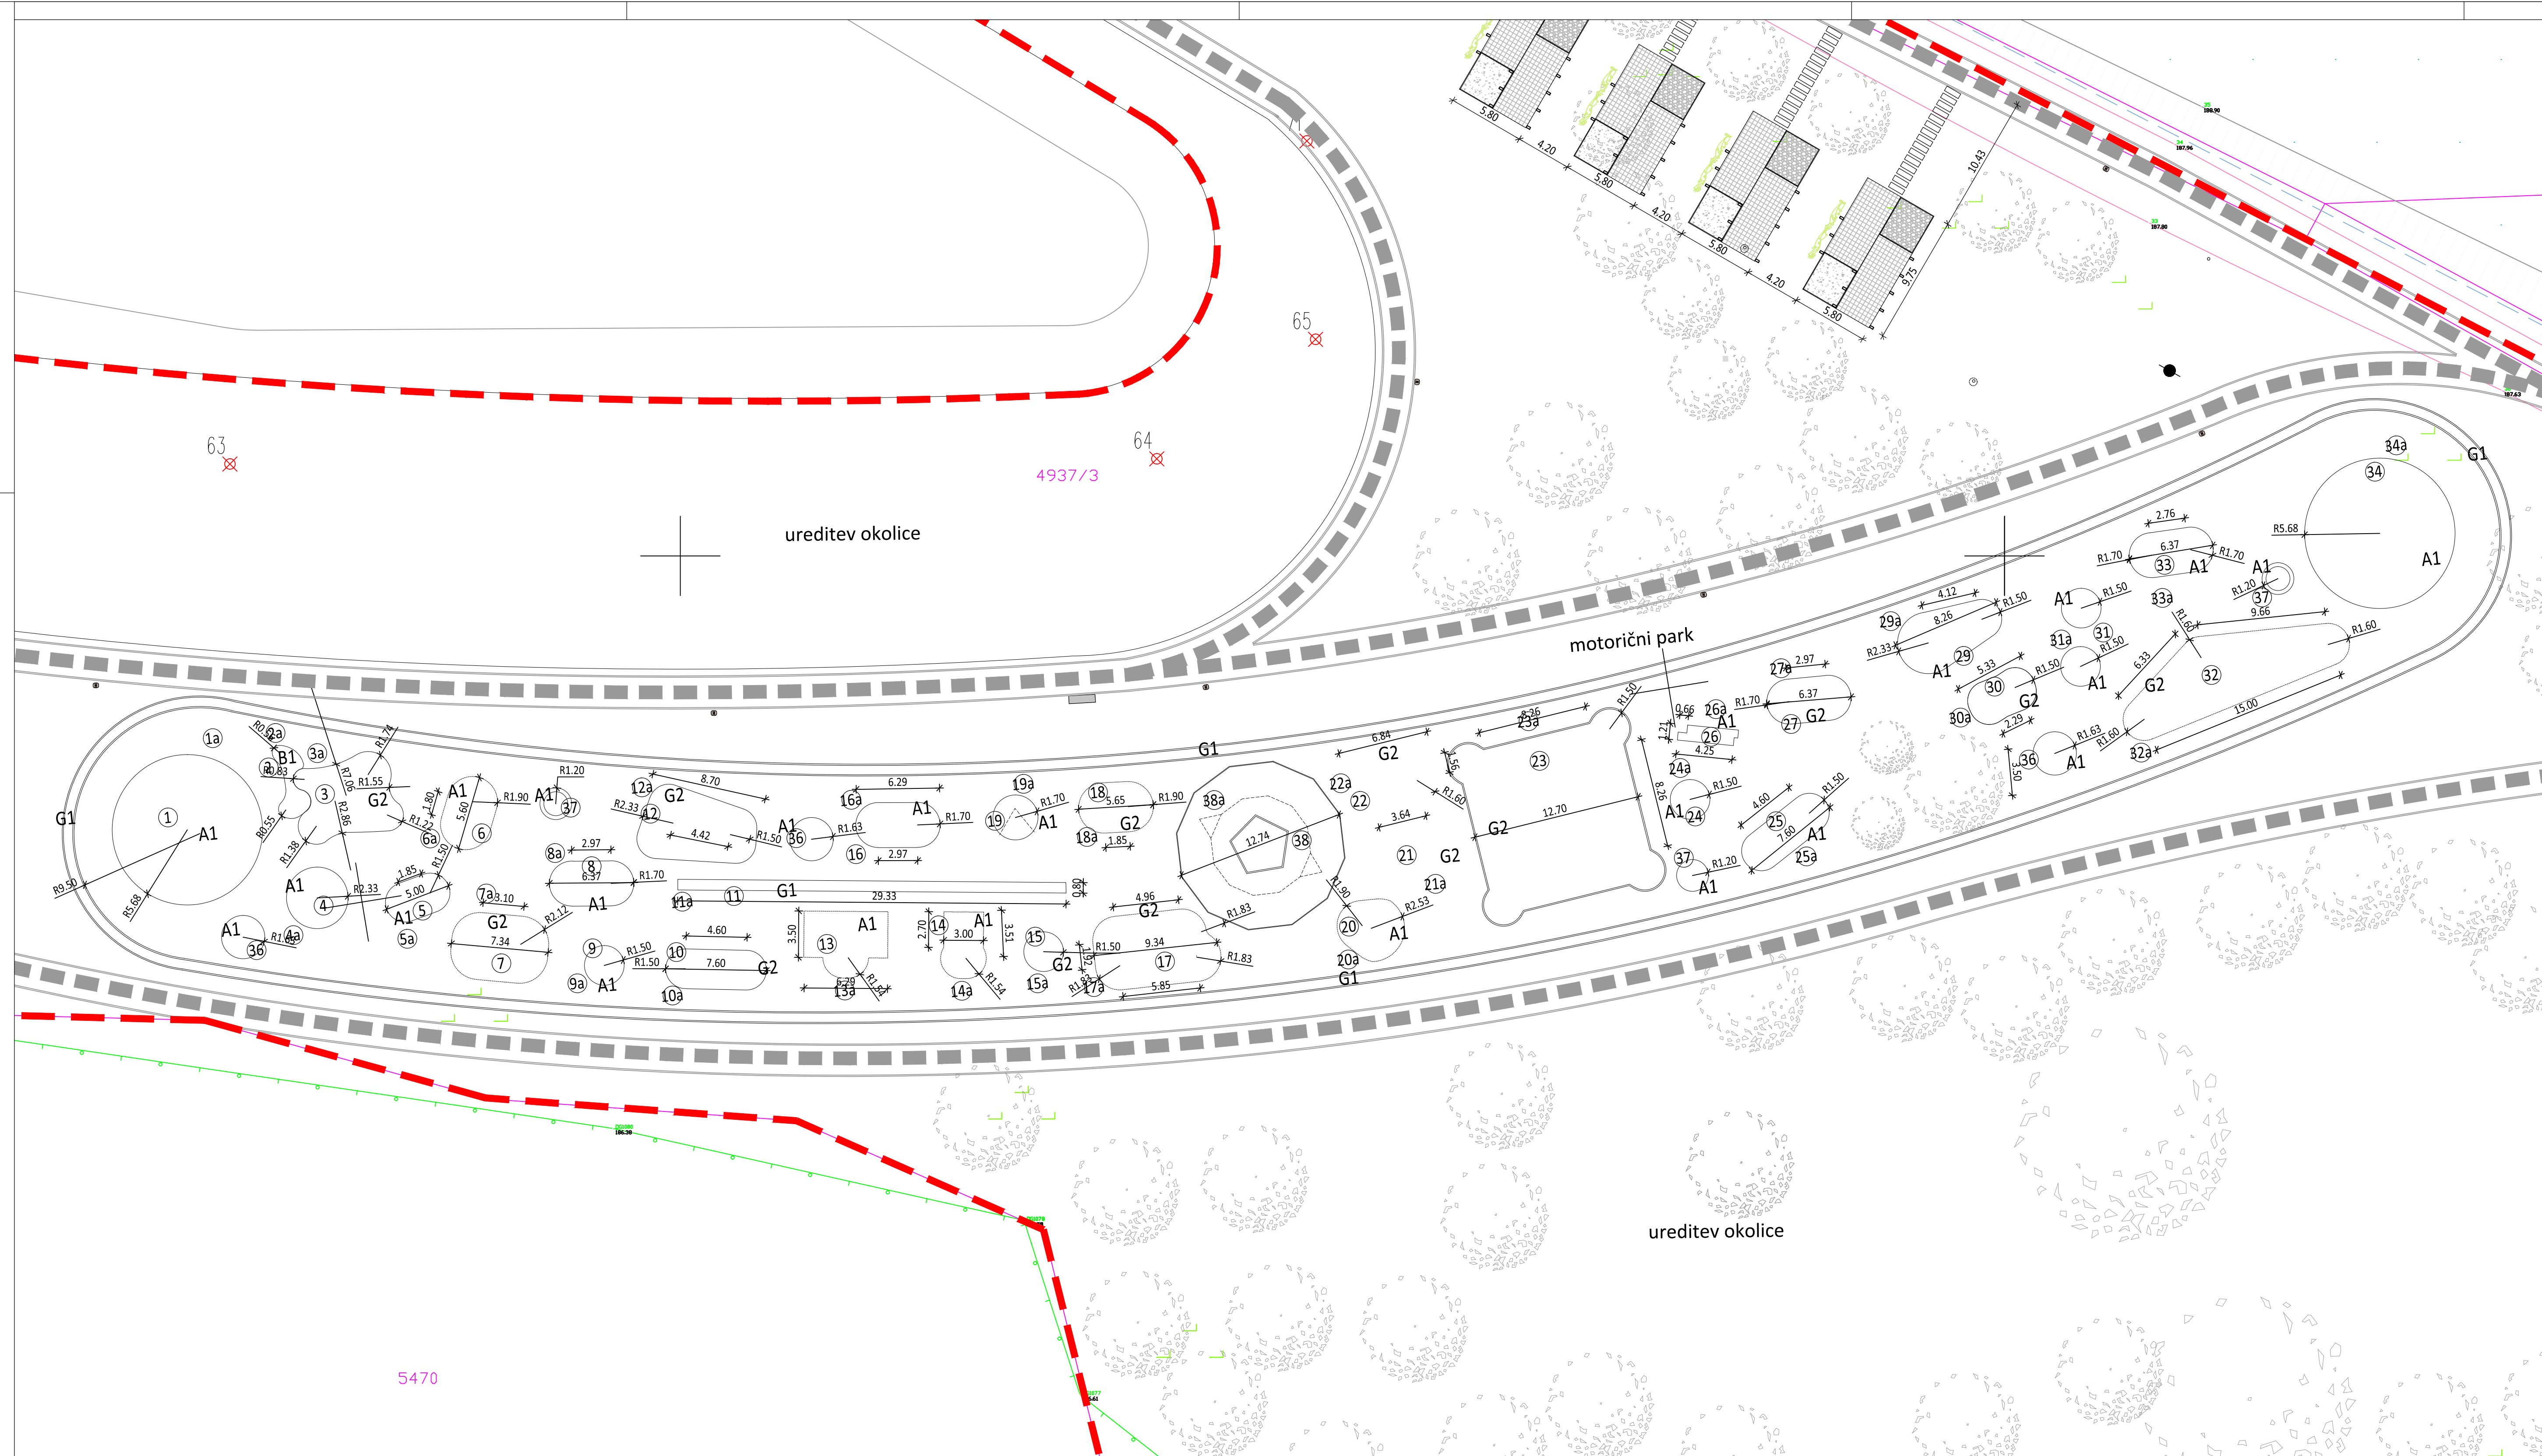

| pozitivna | zr  | interni naziv opz       | podlaga: afilniti tekst, besedna grafika, velikost cca 170x90mm                                                                     | izdelave enakovrednost kot npr.                                          |
|-----------|-----|-------------------------|---|--------------------------------------------------------------------------|
| 1         | 1   | "spiralna 1"            | filoboom   | element po meri                                                          |
| 1a        | 1a  | "info"                  | informacijska tabela, grafika   | element po meri                                                          |
| 2         | 2   | "prsti in info"         | informacijska tabela, grafikonekline gibanje, prodnik "mae gibe" 50-80mm, 85 koto                                                   | element po meri                                                          |
| 2a        | 2a  | "info"                  | informacijska tabela, grafika   | element po meri                                                          |
| 3         | 3   | "gribeni info"          | podlaga: granulati iz rekline gume, lamel v parih 16x10cm in 10x15cm s prevleko granulata iz rekline gume, 3 pari, dolina 6,0-6,5mm | enakovrednost kot npr. proizvajalec Playto, zastopnik Cona plus d.o.o.   |
| 3a        | 3a  | "info"                  | informacijska tabela, grafika   | element po meri                                                          |
| 4         | 4   | "polirgume"             | polirgume prevelene z granulatom iz rekline gume, 15x5, 15x10 in 11 gde                                                             | enakovrednost kot npr. proizvajalec Euroflex, zastopnik Cona plus d.o.o. |
| 5         | 5   | "dosing"                | informacijska tabela, grafika   | element po meri                                                          |
| 5a        | 5a  | "info"                  | informacijska tabela, grafika   | element po meri                                                          |
| 6         | 6   | "teka"                  | tekalnega gibanja   | kompn KPX120                                                             |
| 6a        | 6a  | "info"                  | informacijska tabela, grafika   | element po meri                                                          |
| 7         | 7   | "dga na drog"           | Naprava za vabo dga na drog   | kompn NAT87                                                              |
| 7a        | 7a  | "info"                  | informacijska tabela, grafika   | element po meri                                                          |
| 8         | 8   | "vrv"                   | Most z mrezo na lesnih nosilcih   | enakovrednost kot npr. proizvajalec HEBEL, zastopnik Cona plus d.o.o.    |
| 8a        | 8a  | "info"                  | informacijska tabela, grafika   | element po meri                                                          |
| 9         | 9   | "ramen"                 | Naprava za zunanji fitnes - vabza za zgornje udle                                                                                   | kompn NRO831                                                             |
| 9a        | 9a  | "info"                  | informacijska tabela, grafika   | element po meri                                                          |
| 10        | 10  | "dvig - nizki dvig"     | Veinivnjska naprava, drog primerlo za osebe z omejenimi zmogilnostmi                                                                | enakovrednost kot npr. Bifal, kompnn S5543009                            |
| 10a       | 10a | "info"                  | informacijska tabela, grafika   | element po meri                                                          |
| 11        | 11  | "teki - test poda"      | Ravnika naprava za atletsko gibanje na podlagi iz zrtene gume                                                                       | element po meri                                                          |
| 11a       | 11a | "info"                  | informacijska tabela, grafika   | element po meri                                                          |
| 12        | 12  | "tuni"                  | Kovinskih prodnikov   | element po meri                                                          |
| 12a       | 12a | "info"                  | informacijska tabela, grafika   | element po meri                                                          |
| 13        | 13  | "elastini"              | Elastini   | enakovrednost kot npr. kompnn FAZ1010                                    |
| 13a       | 13a | "info"                  | Naprava za vabo z elastinimi trakovi                                                                                                | element po meri                                                          |
| 14        | 14  | "traki"                 | Informacijska tabela, grafika   | element po meri                                                          |
| 14a       | 14a | "info"                  | Informacijska tabela, grafika   | element po meri                                                          |
| 15        | 15  | "magnetne utezi"        | Magnetni uteini   | enakovrednost kot npr. kompnn FAZ1020                                    |
| 15a       | 15a | "info"                  | Informacijska tabela, grafika   | element po meri                                                          |
| 16        | 16  | "hlod"                  | most iz leseni vtivnega hloda in vrvi, leseni vtivni                                                                                | enakovrednost kot npr. kompnn NRO83 / proizvajalec Cona plus d.o.o.      |
| 16a       | 16a | "info"                  | Informacijska tabela, grafika   | element po meri                                                          |
| 17        | 17  | "stalon"                | 6x pokonni hlodi   | enakovrednost kot npr. kompnn NRO87 / proizvajalec Cona plus d.o.o.      |
| 17a       | 17a | "info"                  | Informacijska tabela, grafika   | element po meri                                                          |
| 18        | 18  | "bootcamp"              | Naprava za vabo po principu "bootcamp"                                                                                              | kompnn F5790                                                             |
| 18a       | 18a | "info"                  | Informacijska tabela, grafika   | element po meri                                                          |
| 19        | 19  | "bradji"                | Naprava za vabo na bradji   | enakovrednost kot npr. kompnn F5W01                                      |
| 19a       | 19a | "info"                  | Informacijska tabela, grafika   | element po meri                                                          |
| 20        | 20  | "zvoenja"               | lesene stene, kovinska palica   | element po meri                                                          |
| 20a       | 20a | "info"                  | Informacijska tabela, grafika   | element po meri                                                          |
| 21        | 21  | "nihanje"               | Naprava za dvojno vabo - nihanje in rotacija spovalga dela trupa                                                                    | enakovrednost kot npr. kompnn F5T22                                      |
| 21a       | 21a | "info"                  | Informacijska tabela, grafika   | element po meri                                                          |
| 22        | 22  | "rotacija"              | Naprava za pizanje po vertikalni vrvi                                                                                               | enakovrednost kot npr. kompnn F5T22                                      |
| 22a       | 22a | "info"                  | Informacijska tabela, grafika   | element po meri                                                          |
| 23        | 23  | "vrv"                   | Informacijska tabela, grafika   | element po meri                                                          |
| 23a       | 23a | "info"                  | Informacijska tabela, grafika   | element po meri                                                          |
| 24        | 24  | "horizontalni vrv"      | Naprava za vabo na horizontalnih vrveh                                                                                              | enakovrednost kot npr. kompnn F5T30-1                                    |
| 24a       | 24a | "info"                  | Informacijska tabela, grafika   | element po meri                                                          |
| 25        | 25  | "pajzleva"              | Prostorska meja z centralnim stebrom                                                                                                | enakovrednost kot npr. kompnn G0915 / proizvajalec Cona plus d.o.o.      |
| 25a       | 25a | "info"                  | Informacijska tabela, grafika   | element po meri                                                          |
| 26        | 26  | "surfer"                | ploa na dveh vrvmeh za simulacijo deskanja                                                                                          | enakovrednost kot npr. kompnn G0915 / proizvajalec Cona plus d.o.o.      |
| 26a       | 26a | "info"                  | Informacijska tabela, grafika   | element po meri                                                          |
| 27        | 27  | "skok-omejeni preskoki" | Ravnika naprava, grafika   | element po meri                                                          |
| 27a       | 27a | "info"                  | Informacijska tabela, grafika   | element po meri                                                          |
| 28        | 28  | "ol-kak"                | Naprava za asflatu   | element po meri                                                          |
| 28a       | 28a | "info"                  | Informacijska tabela, grafika   | element po meri                                                          |
| 29        | 29  | "vrv"                   | Naprava za pizanje po vertikalni vrvi                                                                                               | element po meri                                                          |
| 29a       | 29a | "info"                  | Informacijska tabela, grafika   | element po meri                                                          |
| 30        | 30  | "vrv"                   | Naprava za vabo na horizontalnih vrveh                                                                                              | element po meri                                                          |
| 30a       | 30a | "info"                  | Informacijska tabela, grafika   | element po meri                                                          |
| 31        | 31  | "vrv"                   | Naprava za vabo na horizontalnih vrveh                                                                                              | element po meri                                                          |
| 31a       | 31a | "info"                  | Informacijska tabela, grafika   | element po meri                                                          |
| 32        | 32  | "vrv"                   | Naprava za vabo na horizontalnih vrveh                                                                                              | element po meri                                                          |
| 32a       | 32a | "info"                  | Informacijska tabela, grafika   | element po meri                                                          |
| 33        | 33  | "vrv"                   | Naprava za vabo na horizontalnih vrveh                                                                                              | element po meri                                                          |
| 33a       | 33a | "info"                  | Informacijska tabela, grafika   | element po meri                                                          |
| 34        | 34  | "vrv"                   | Naprava za vabo na horizontalnih vrveh                                                                                              | element po meri                                                          |
| 34a       | 34a | "info"                  | Informacijska tabela, grafika   | element po meri                                                          |
| 35        | 35  | "vrv"                   | Naprava za vabo na horizontalnih vrveh                                                                                              | element po meri                                                          |
| 35a       | 35a | "info"                  | Informacijska tabela, grafika   | element po meri                                                          |
| 36        | 36  | "vrv"                   | Naprava za vabo na horizontalnih vrveh                                                                                              | element po meri                                                          |
| 36a       | 36a | "info"                  | Informacijska tabela, grafika   | element po meri                                                          |
| 37        | 37  | "vrv"                   | Naprava za vabo na horizontalnih vrveh                                                                                              | element po meri                                                          |

G1 - tekaška steza  
A1 - asfaltna polja  
B1 - prani beton  
G2 - varnostna podlaga  
 - travnate površine

|   |                                                                |
|---|----------------------------------------------------------------|
| VRATA V POMURJE   |                                                                |
| Motorični park   |                                                                |
| objekt   |                                                                |
| investitor   | Mestna občina Murska Sobota<br>Kardaševa 2, 9000 Murska Sobota |
| parc.št.   | 4937/3 - del                                                   |
| meso gradnje   | k.o. 105 - Murska Sobota ± 0.00 = 187.65 a                     |
|  <b>studio KALAMAR</b> d.o.o.<br>Slovenske 19, 1000 Ljubljana, SLO <a href="http://www.kalamar.si">www.kalamar.si</a> |                                                                |
| projekt načrt   | PZI<br>arhitektura                                             |
|   | 233/17<br>233/17-01                                            |
| avtor   | Andrej KALAMAR, univ.dipl.inž.arh.                             |
| odgovorni vodja projekta   | Andrej KALAMAR, univ.dipl.inž.arh.                             |
| odgovorni projektant   | Andrej KALAMAR, univ.dipl.inž.arh.                             |
| sodelavci   | Emir Jelkic, univ.dipl.inž.arh.                                |
| direktor   | Andrej KALAMAR, univ.dipl.inž.arh.                             |
| datum datoteka   | spremenba, oktober 2017                                        |
| <b>MOTORIK PARK</b><br><b>Situacija tlakov</b>   |                                                                |
| Merilo 1:250   | list št. 1                                                     |

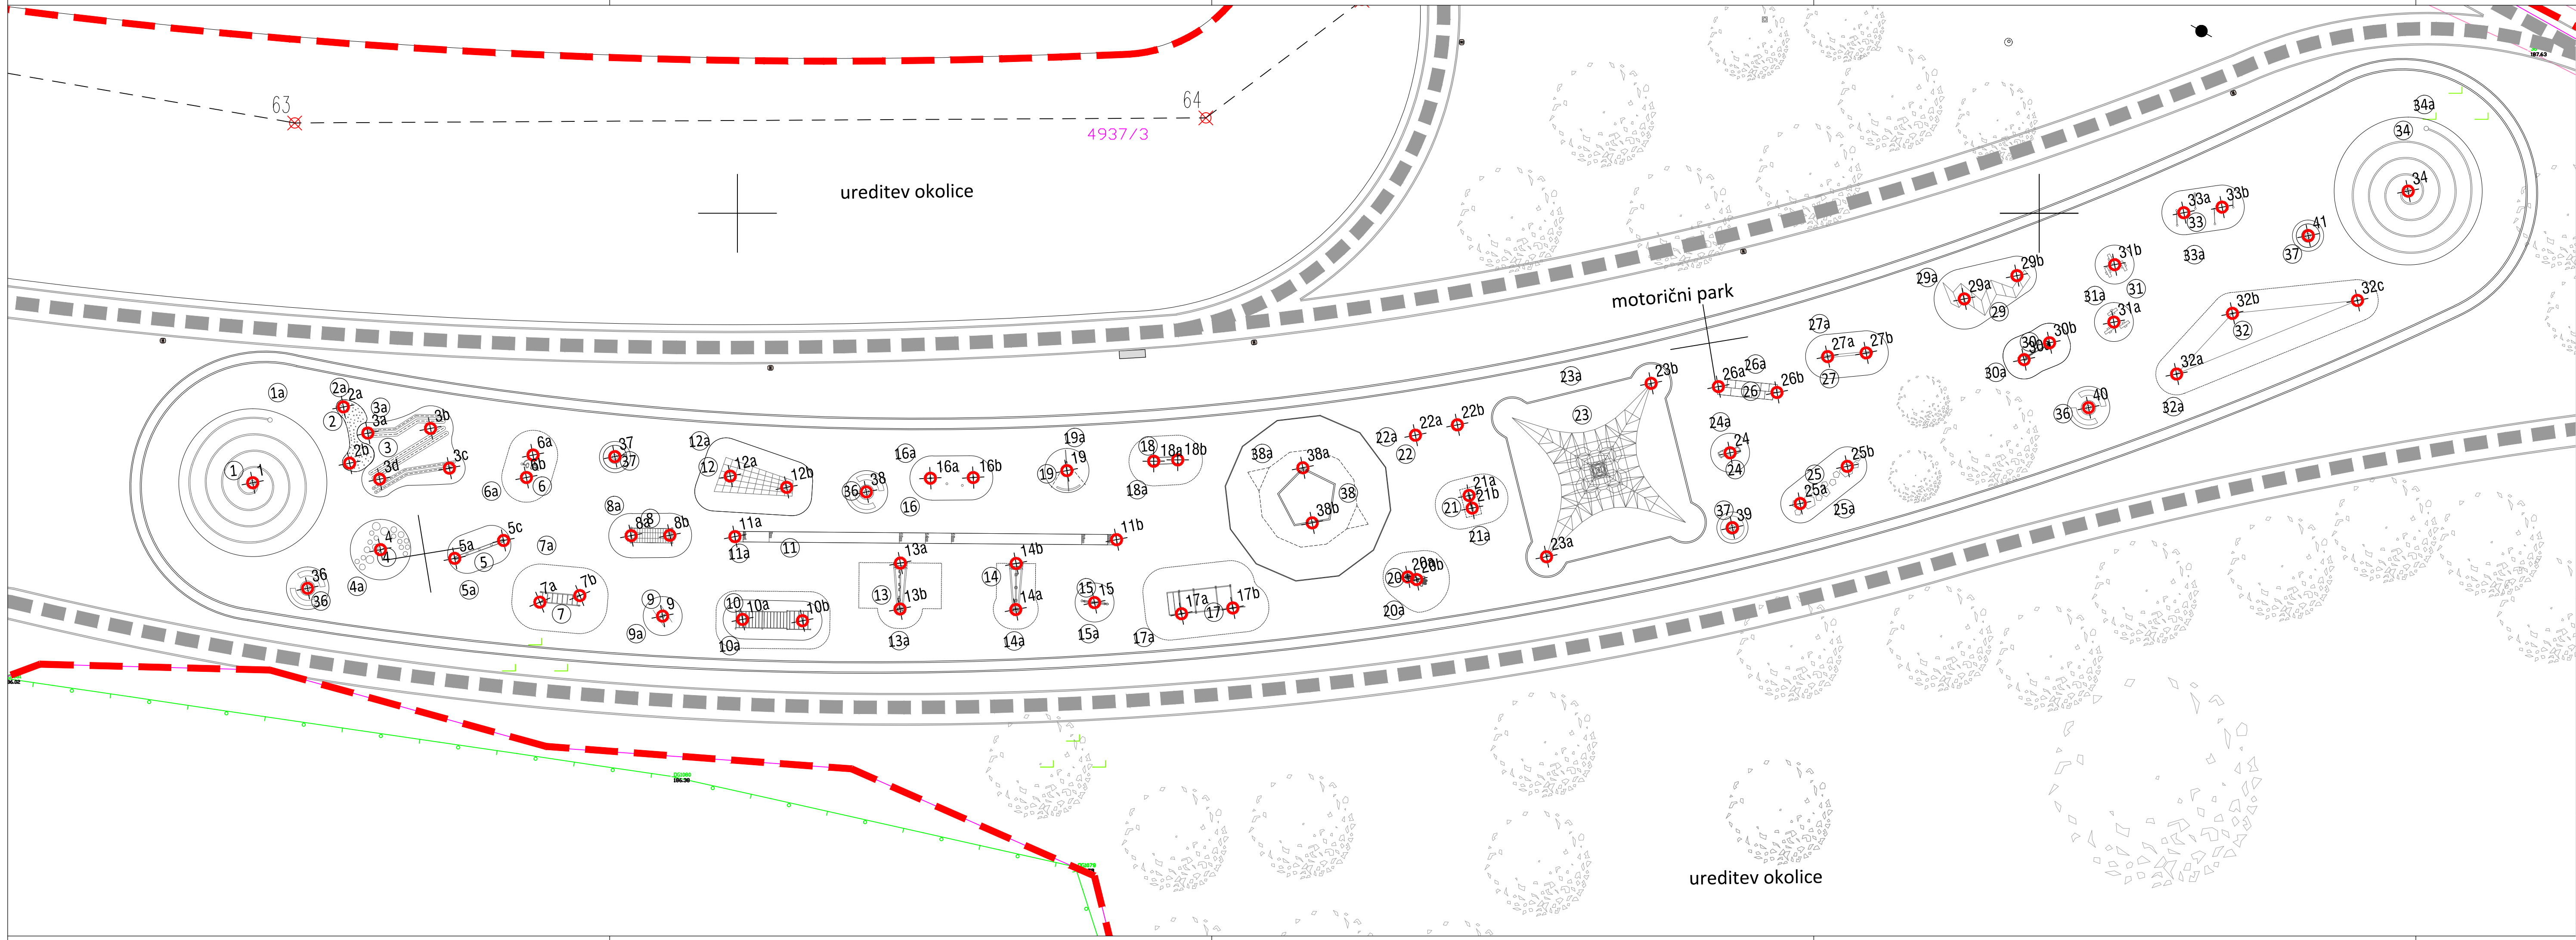

| Zakoličbene točke po pozicijah<br>- koordinate po GK |             |             |
|------------------------------------------------------|-------------|-------------|
| T1                                                   | X           | Y           |
| 1                                                    | 589862.7635 | 166479.3073 |
| 2a                                                   | 589869.7261 | 166485.1321 |
| 2b                                                   | 589870.2067 | 166480.8113 |
| 3a                                                   | 589871.6049 | 166483.1189 |
| 3b                                                   | 589876.4193 | 166483.4786 |
| 3c                                                   | 589877.8687 | 166480.4267 |
| 3d                                                   | 589872.5130 | 166479.5862 |
| 4                                                    | 589872.5774 | 166474.1675 |
| 5a                                                   | 589878.2800 | 166473.4990 |
| 5c                                                   | 589882.0310 | 166474.8728 |
| 6a                                                   | 589884.2960 | 166481.4374 |
| 6b                                                   | 589883.7893 | 166479.7102 |
| 7a                                                   | 589884.8200 | 166470.1334 |
| 7b                                                   | 589887.8880 | 166470.6405 |
| 8a                                                   | 589891.8325 | 166475.2454 |
| 8b                                                   | 589894.8041 | 166475.2707 |
| 9                                                    | 589894.2503 | 166469.0641 |
| 10a                                                  | 589900.3888 | 166468.8102 |
| 10b                                                  | 589904.9908 | 166468.7085 |
| 11a                                                  | 589899.8080 | 166475.1693 |
| 11b                                                  | 589929.1243 | 166474.9327 |
| 12a                                                  | 589899.4467 | 166479.8179 |
| 12b                                                  | 589903.7809 | 166478.9511 |
| 13a                                                  | 589912.5161 | 166473.1351 |
| 13b                                                  | 589912.4878 | 166469.6132 |
| 14a                                                  | 589921.3793 | 166469.5669 |
| 14b                                                  | 589921.4082 | 166473.1048 |
| 15                                                   | 589927.4290 | 166470.1027 |
| 16a                                                  | 589914.8232 | 166479.6551 |
| 16b                                                  | 589918.1151 | 166479.7067 |
| 17a                                                  | 589934.1119 | 166469.2470 |
| 17b                                                  | 589938.0532 | 166469.6871 |
| 18a                                                  | 589931.9769 | 166480.9623 |
| 18b                                                  | 589933.8213 | 166481.0611 |
| 19                                                   | 589925.3051 | 166480.2381 |
| 20a                                                  | 589951.4932 | 166472.0747 |
| 20b                                                  | 589952.1759 | 166471.8733 |
| 21a                                                  | 589956.2031 | 166478.3283 |
| 21b                                                  | 589956.4429 | 166477.3574 |
| 22a                                                  | 589952.0814 | 166482.9574 |
| 22b                                                  | 589955.3046 | 166483.7535 |
| 23a                                                  | 589962.1532 | 166473.6234 |
| 23b                                                  | 589970.1885 | 166486.9416 |
| 24                                                   | 589976.2515 | 166481.6077 |
| 25a                                                  | 589981.6432 | 166477.7127 |
| 25b                                                  | 589985.2553 | 166480.5661 |
| 26a                                                  | 589975.3557 | 166486.6911 |
| 26b                                                  | 589979.8555 | 166486.2422 |
| 27a                                                  | 589983.7464 | 166488.9954 |
| 27b                                                  | 589986.7044 | 166489.2800 |
| 28a                                                  | 589988.4276 | 166482.5565 |
| 28b                                                  | 589999.2571 | 166483.5502 |
| 29a                                                  | 589994.2456 | 166493.4276 |
| 29b                                                  | 589998.2885 | 166495.2141 |
| 30a                                                  | 589998.8401 | 166488.7631 |
| 30b                                                  | 590000.7959 | 166490.0581 |
| 31a                                                  | 590005.7380 | 166491.6493 |
| 31b                                                  | 590005.7943 | 166496.0546 |
| 32a                                                  | 590010.5543 | 166487.6557 |
| 32b                                                  | 590014.8441 | 166492.3156 |
| 32c                                                  | 590024.4487 | 166493.3079 |
| 33a                                                  | 590011.1098 | 166500.0492 |
| 33b                                                  | 590014.0510 | 166500.4734 |
| 34                                                   | 590028.3432 | 166501.7043 |
| 36                                                   | 589866.9744 | 166471.2003 |
| 37                                                   | 589890.5762 | 166481.3130 |
| 38                                                   | 589909.9027 | 166478.6005 |
| 38a                                                  | 589943.4318 | 166480.4568 |
| 38b                                                  | 589944.1512 | 166476.2247 |
| 39                                                   | 589976.4269 | 166475.8536 |
| 40                                                   | 590003.7893 | 166485.0735 |
| 41                                                   | 590020.6719 | 166498.2853 |

VRATA V POMURJE

Motorični park

objekt

|                |   |
|----------------|---|
| investitor     | Mestna občina Murska Sobota   |
| investitor     | Kardoševa 2, 9000 Murska Sobota   |
| investitor     | parc. št.: 4937/3 -del   |
| investitor     | k.o. 105 - Murska Sobota ± 0.00=187,65 abs   |
| investitor     | <div><div><div></div><div>studio KALAMAR</div><div>Slovenia 10, 1000 Ljubljana, SLO</div><div>www.kalamar.si</div></div><div>d.o.o.</div></div> |
| projekt        | PZI   |
| načrt          | 233/17   |
| načrt          | arhitektura   |
| načrt          | 233/17-01   |
| avtor          | Andrej KALAMAR, univ.dipl.inž.arh.   |
| odgovorni      |   |
| vodja projekta | Andrej KALAMAR, univ.dipl.inž.arh.   |
| odgovorni      |   |
| projekant      | Andrej KALAMAR, univ.dipl.inž.arh.   |
| sodelavci      | Emir Jelkić, univ.dipl.inž.arh.   |
| direktor       | Andrej KALAMAR, univ.dipl.inž.arh.   |
| datum          |   |
| datoteka       | sprememba, oktober 2017   |


MOTORIK PARK

Zakoličbena situacija


Merilo 1:250

list št.


1.3

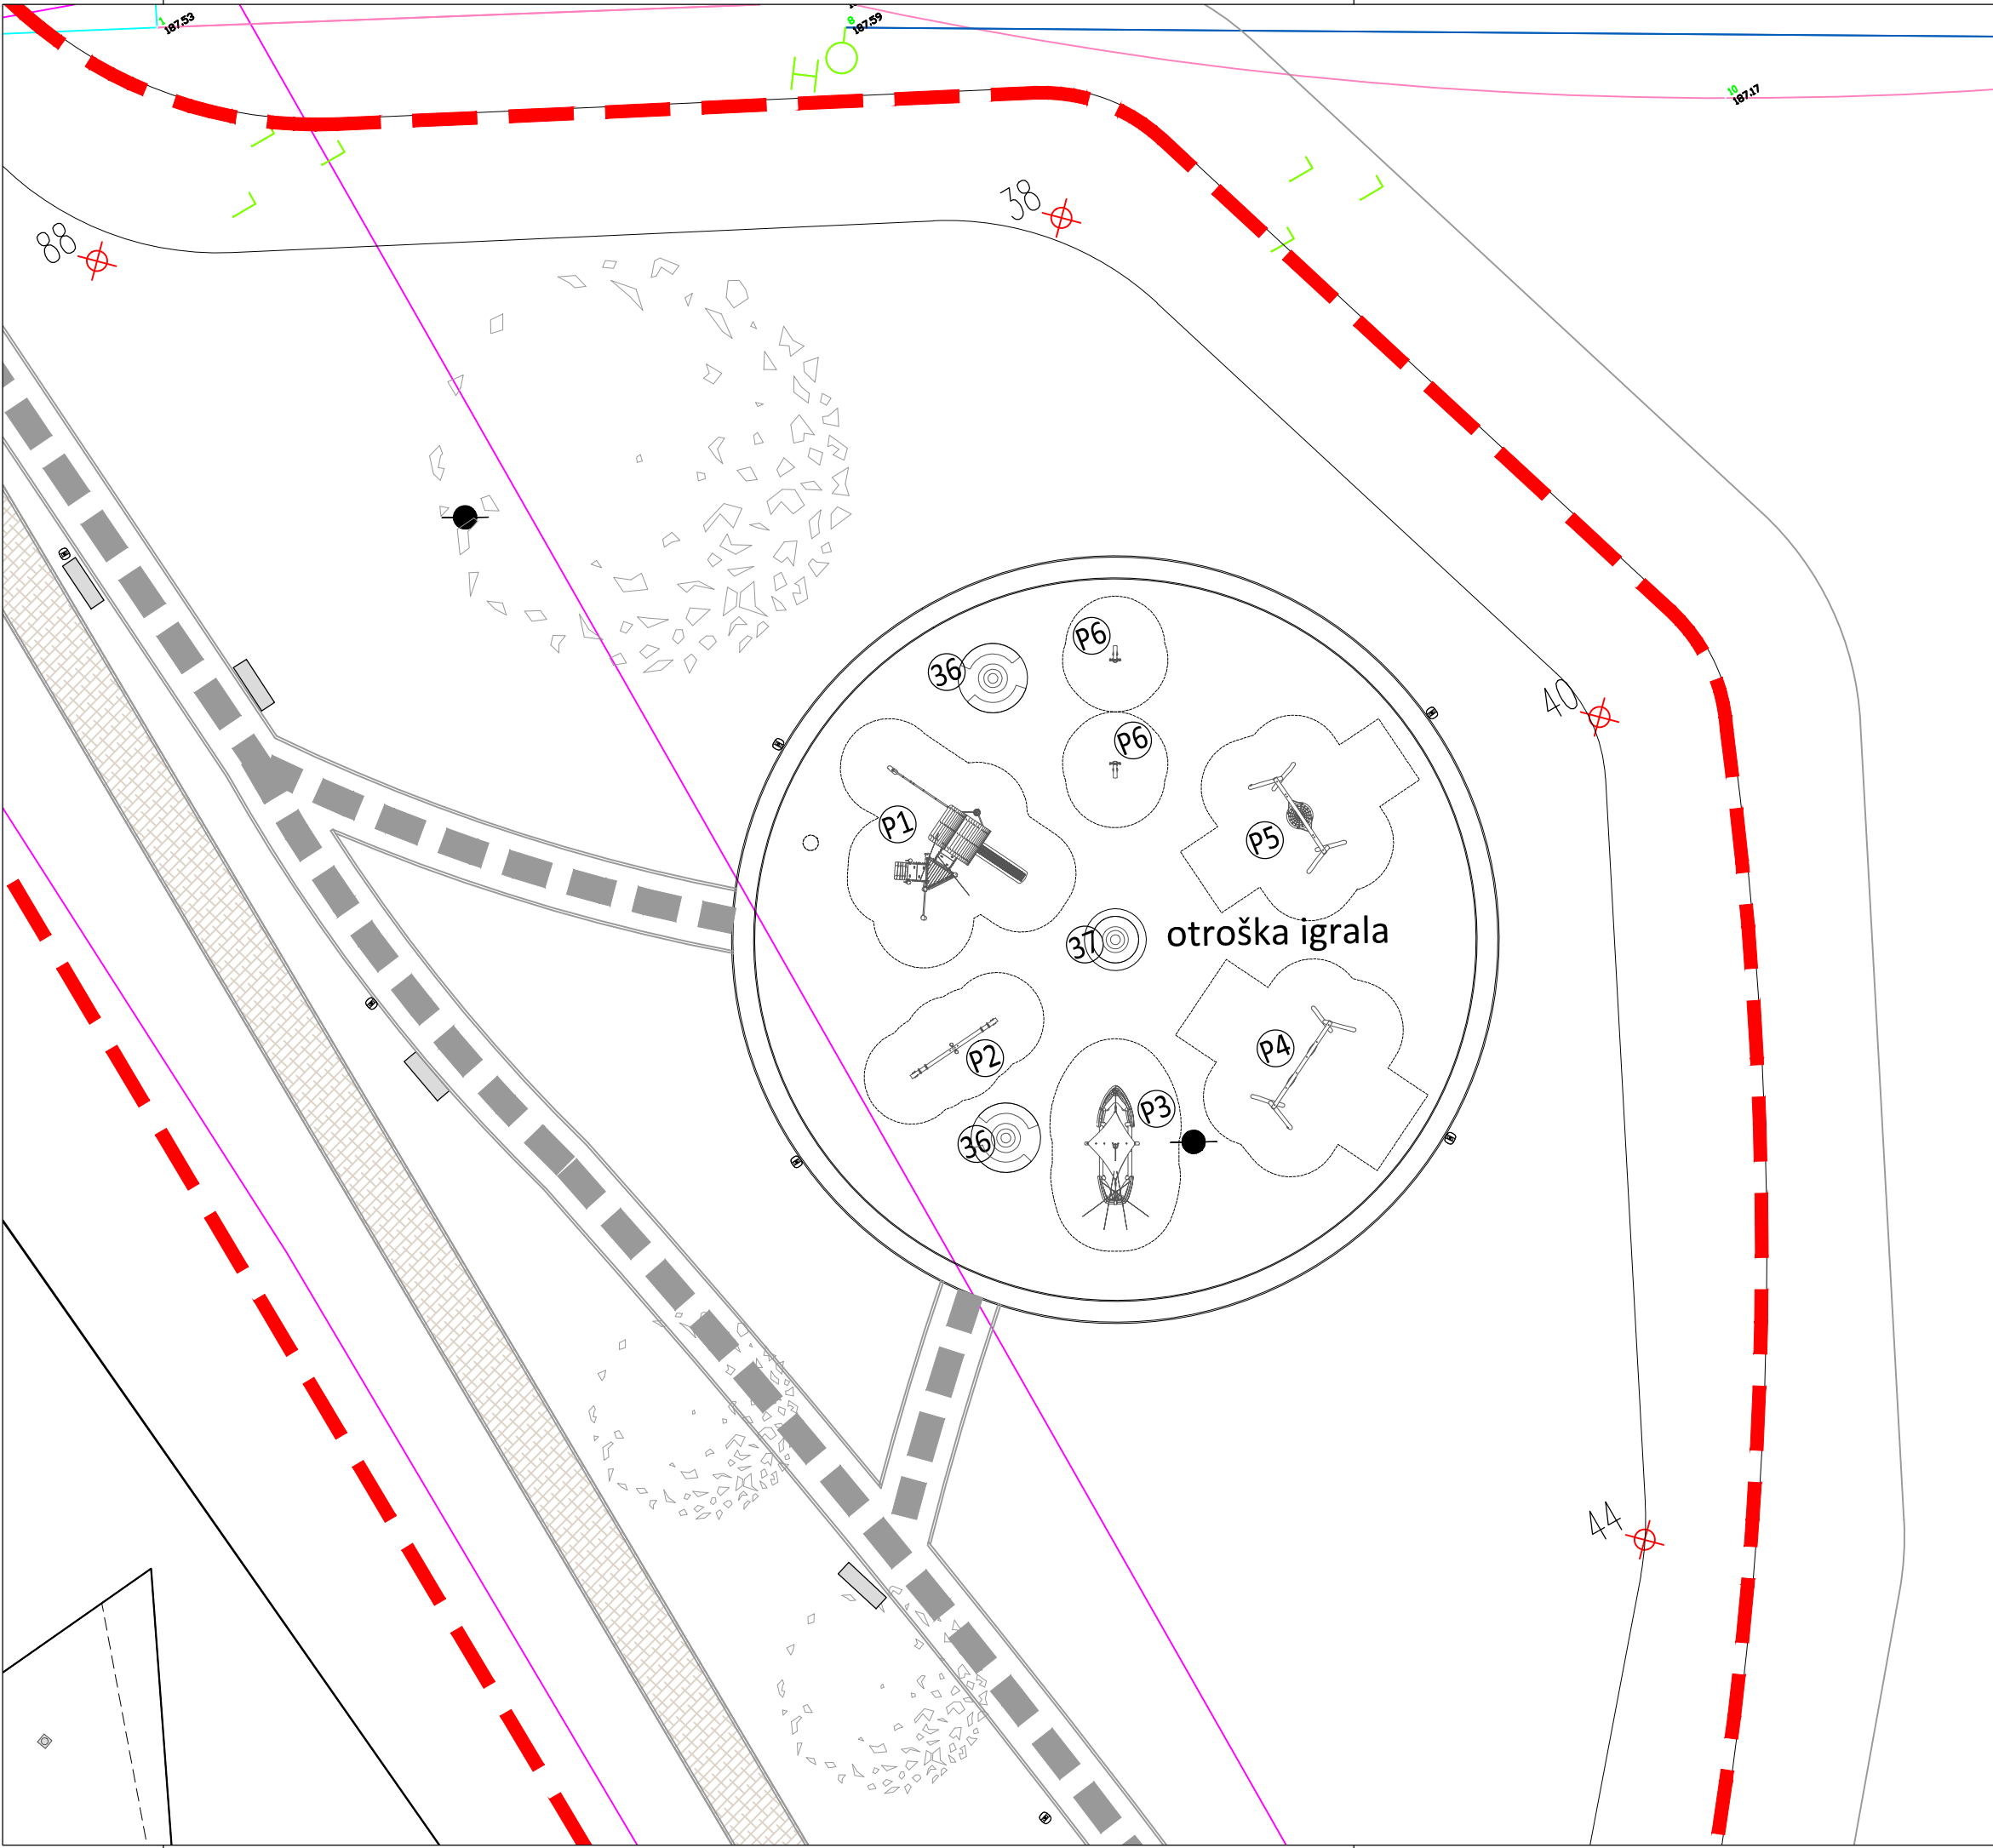


| postaja št. | interni naziv        | opis                                            | izdelek enakovreden kot npr.                                                |
|-------------|----------------------|-------------------------------------------------|-----------------------------------------------------------------------------|
| 36          | "klop A"             | zunanje klopi in miza                           | enakovredno kot npr. Out-sider LOOP (1x Loop Cone Table + 2x Loop Arc klop) |
| 37          | "klop B"             | zunanja klop in korito za rože                  | enakovredno kot npr. Out-sider LOOP (1x Loop Cone + 1x Loop)                |
| P1          | "stolp z mrežo"      | zunanje večfunkcionalno igralo za otroke        | enakovredno kot npr. Kompan NRO2006                                         |
| P2          | "prevesna gugalnica" | zunanje igralo za otroke - gugalnica za 4 osebe | enakovredno kot npr. Kompan NRO106                                          |
| P3          | "ladjica peskovnik"  | zunanje igralo za otroke - peskovnik            | enakovredno kot npr. Kompan NRO529                                          |
| P4          | "dvojna gugalnica"   | zunanje igralo za otroke - dvojna gugalnica     | enakovredno kot npr. Kompan NRO904                                          |
| P5          | "gugalnica gnezdo"   | zunanje igralo za otroke - gugalnica gnezdo     | enakovredno kot npr. Kompan NRO906-1101                                     |
| P6          | "gugalnica mula"     | zunanje igralo za otroke - gugalnica mula       | enakovredno kot npr. Kompan NRO101                                          |

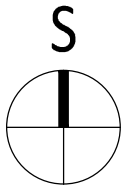

|                          |   |
|--------------------------|---|
| VRATA V POMURJE          |   |
| Motorični park           |   |
| objekt                   |   |
| investitor               | Mestna občina Murska Sobota<br>Kardoševa 2, 9000 Murska Sobota   |
| mesto gradnje            | parc.št.: 4937/3 -del<br>k.o. 105 - Murska Sobota ± 0.00=187,65 abs   |
|                          |  <b>studio KALAMAR</b> d.o.o.<br>Slovenska 19, 1000 Ljubljana, SLO <a href="http://www.kalamar.si">www.kalamar.si</a> |
| projekt načrt            | PZI 233/17<br>arhitektura 233/17-01   |
| avtor                    | Andrej KALAMAR, univ.dipl.inž.arh.   |
| odgovorni vodja projekta | Andrej KALAMAR, univ.dipl.inž.arh.   |
| odgovorni projektant     | Andrej KALAMAR, univ.dipl.inž.arh.   |
| sodelavci                | Emir Jelkić, univ.dipl.inž.arh.   |
| direktor                 | Andrej KALAMAR, univ.dipl.inž.arh.   |
| datum datoteka           | sprememba, oktober 2017   |
| MOTORIK PARK             |   |
| Situacija - igrala       |   |
| Merilo 1:250             | list št. 1.4   |

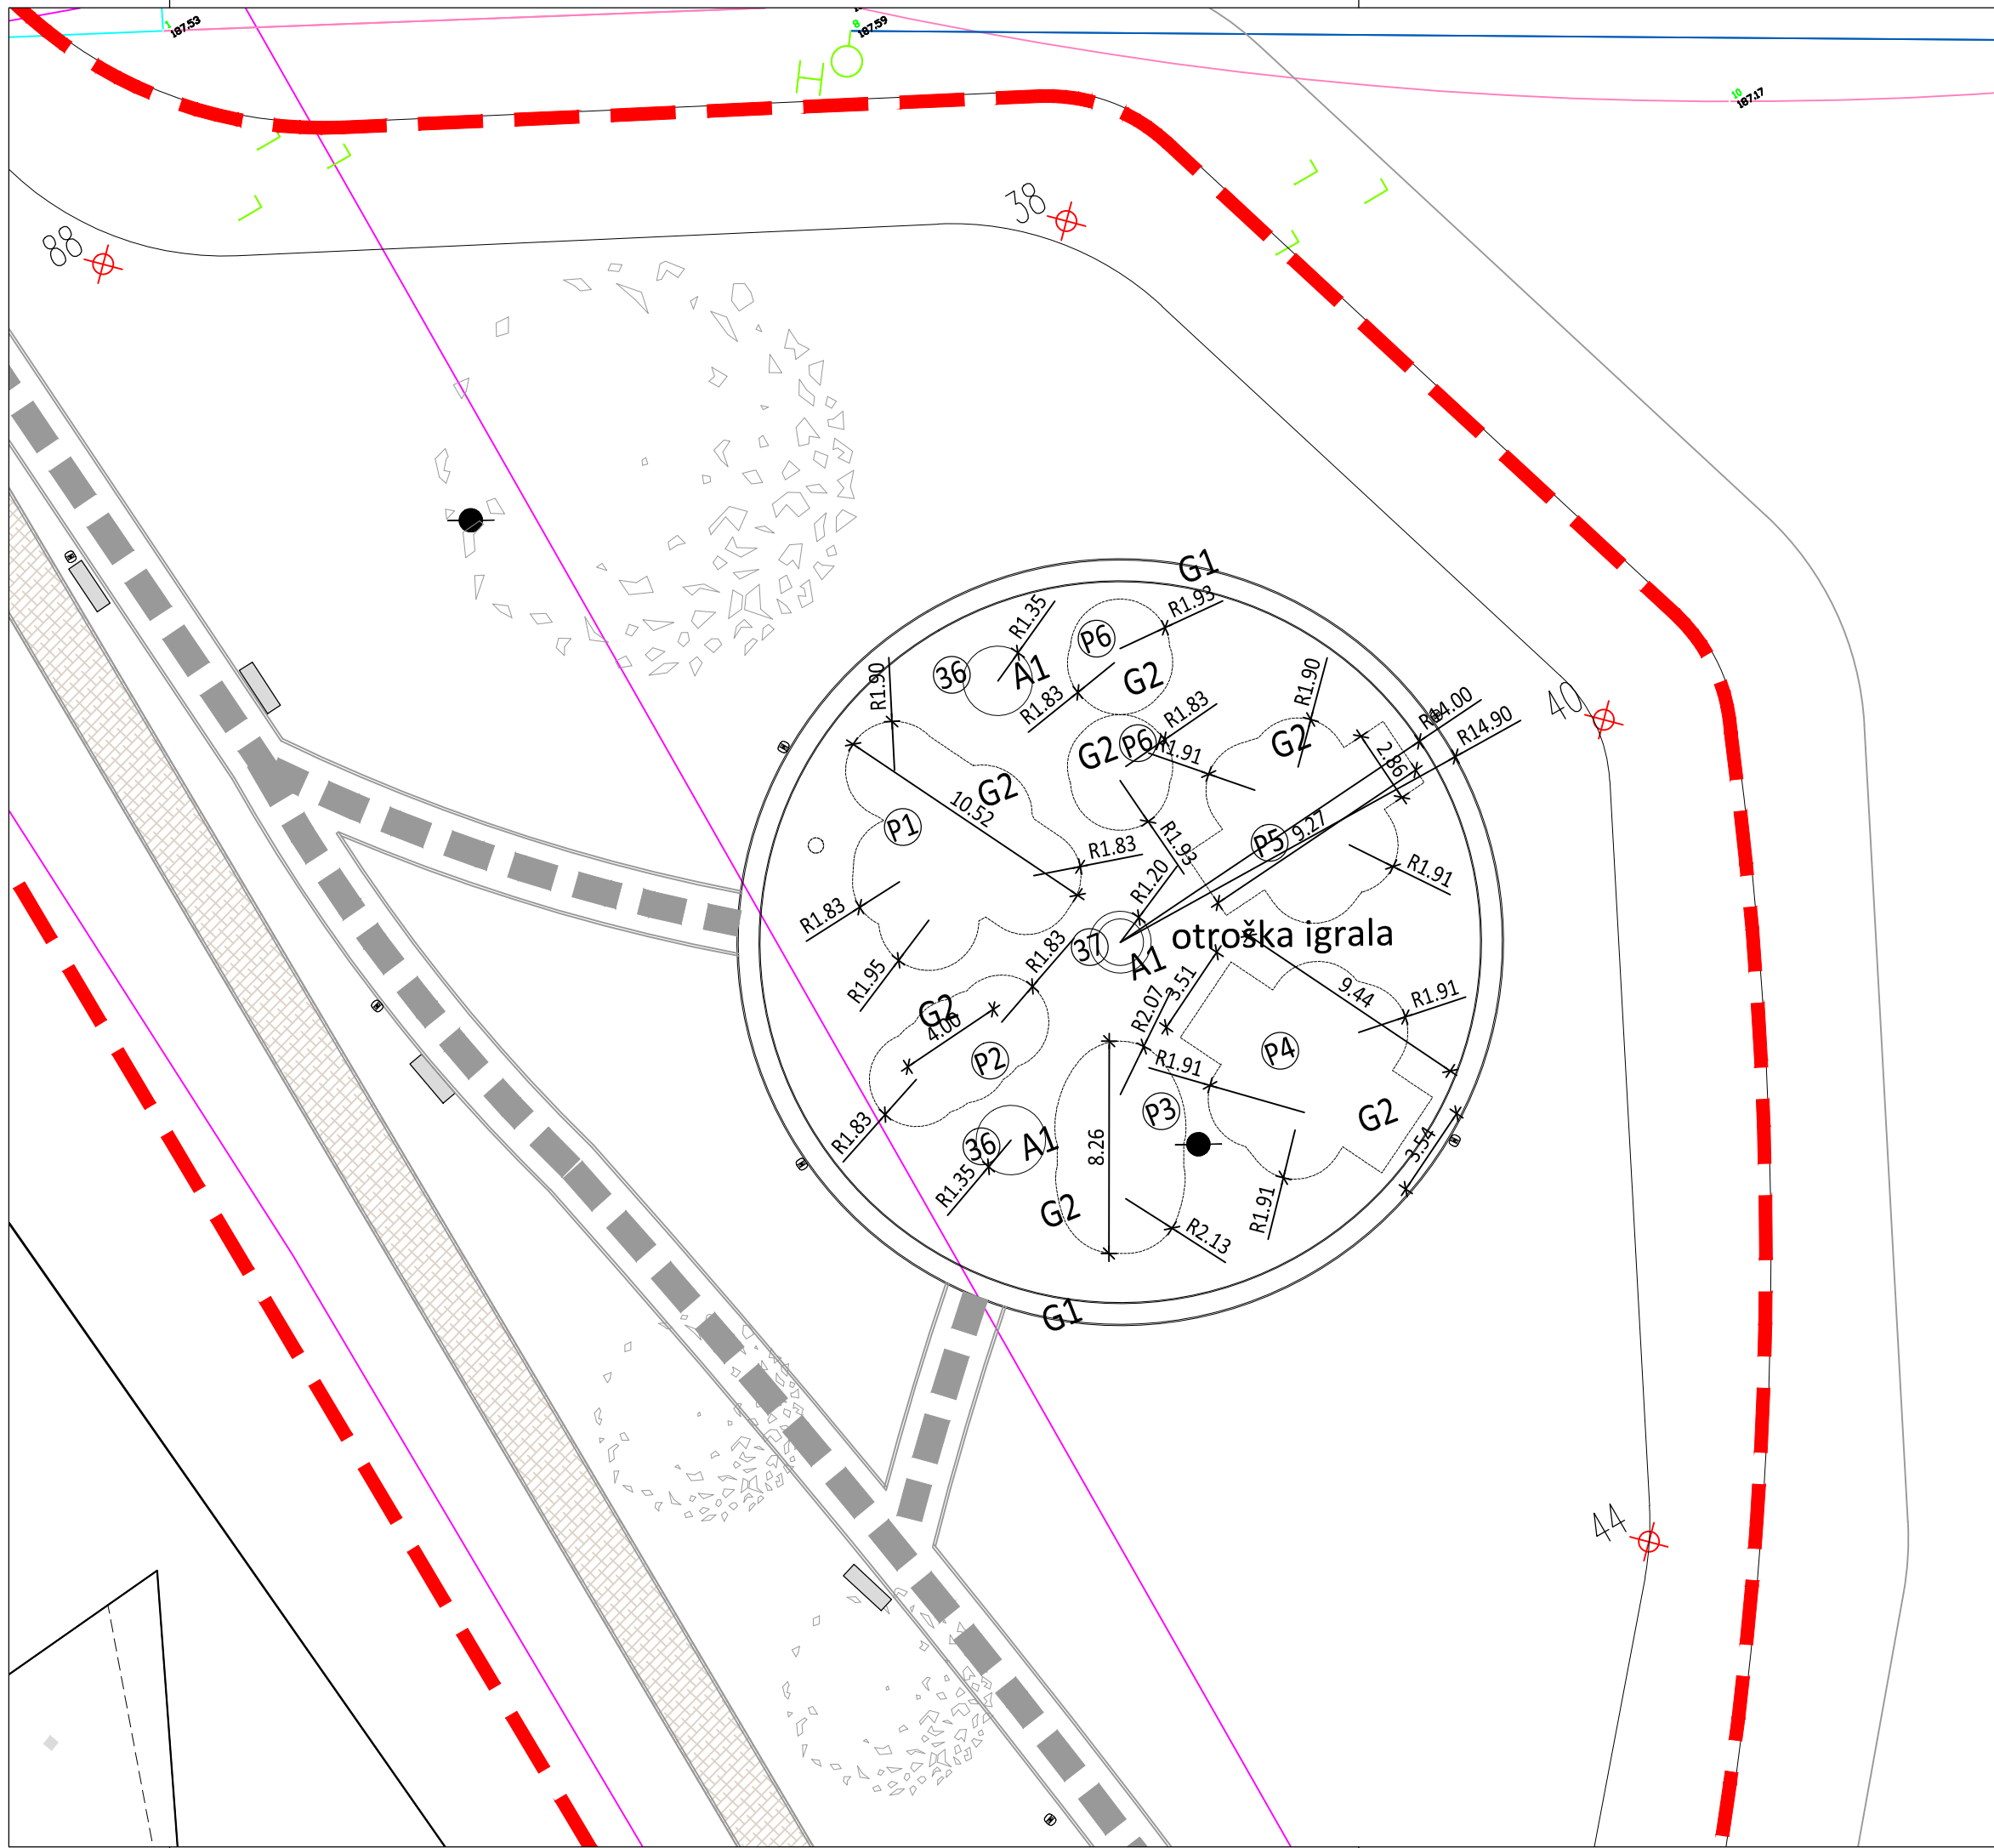

- G1 - tekaška steza
- A1 - asfaltna polja
- B1 - prani beton
- G2 - varnostna podlaga
- travnate površine

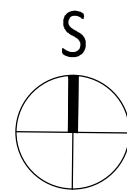

## VRATA V POMURJE

### Motorični park

|                          |   |           |
|--------------------------|---|-----------|
| objekt                   | Mestna občina Murska Sobota<br>Kardoševa 2, 9000 Murska Sobota   |           |
| investitor               | Kardoševa 2, 9000 Murska Sobota   |           |
| mesto gradnje            | parc.št.: 4937/3 -del<br>k.o. 105 - Murska Sobota ± 0.00=187,65 abs   |           |
|                          |  <b>studio KALAMAR</b> d.o.o.<br>Slovenska 19, 1000 Ljubljana, SLO www.kalamar.si |           |
| projekt                  | PZI   | 233/17    |
| načrt                    | arhitektura   | 233/17-01 |
| avtor                    | Andrej KALAMAR, univ.dipl.inž.arh.   |           |
| odgovorni vodja projekta | Andrej KALAMAR, univ.dipl.inž.arh.   |           |
| odgovorni projektant     | Andrej KALAMAR, univ.dipl.inž.arh.   |           |
| sodelavci                | Emir Jelkić, univ.dipl.inž.arh.   |           |
| direktor                 | Andrej KALAMAR, univ.dipl.inž.arh.   |           |
| datum datoteka           | sprememba, oktober 2017   |           |


## MOTORIK PARK

### Tlaki - igrala

Merilo 1:250


list št.

1.5

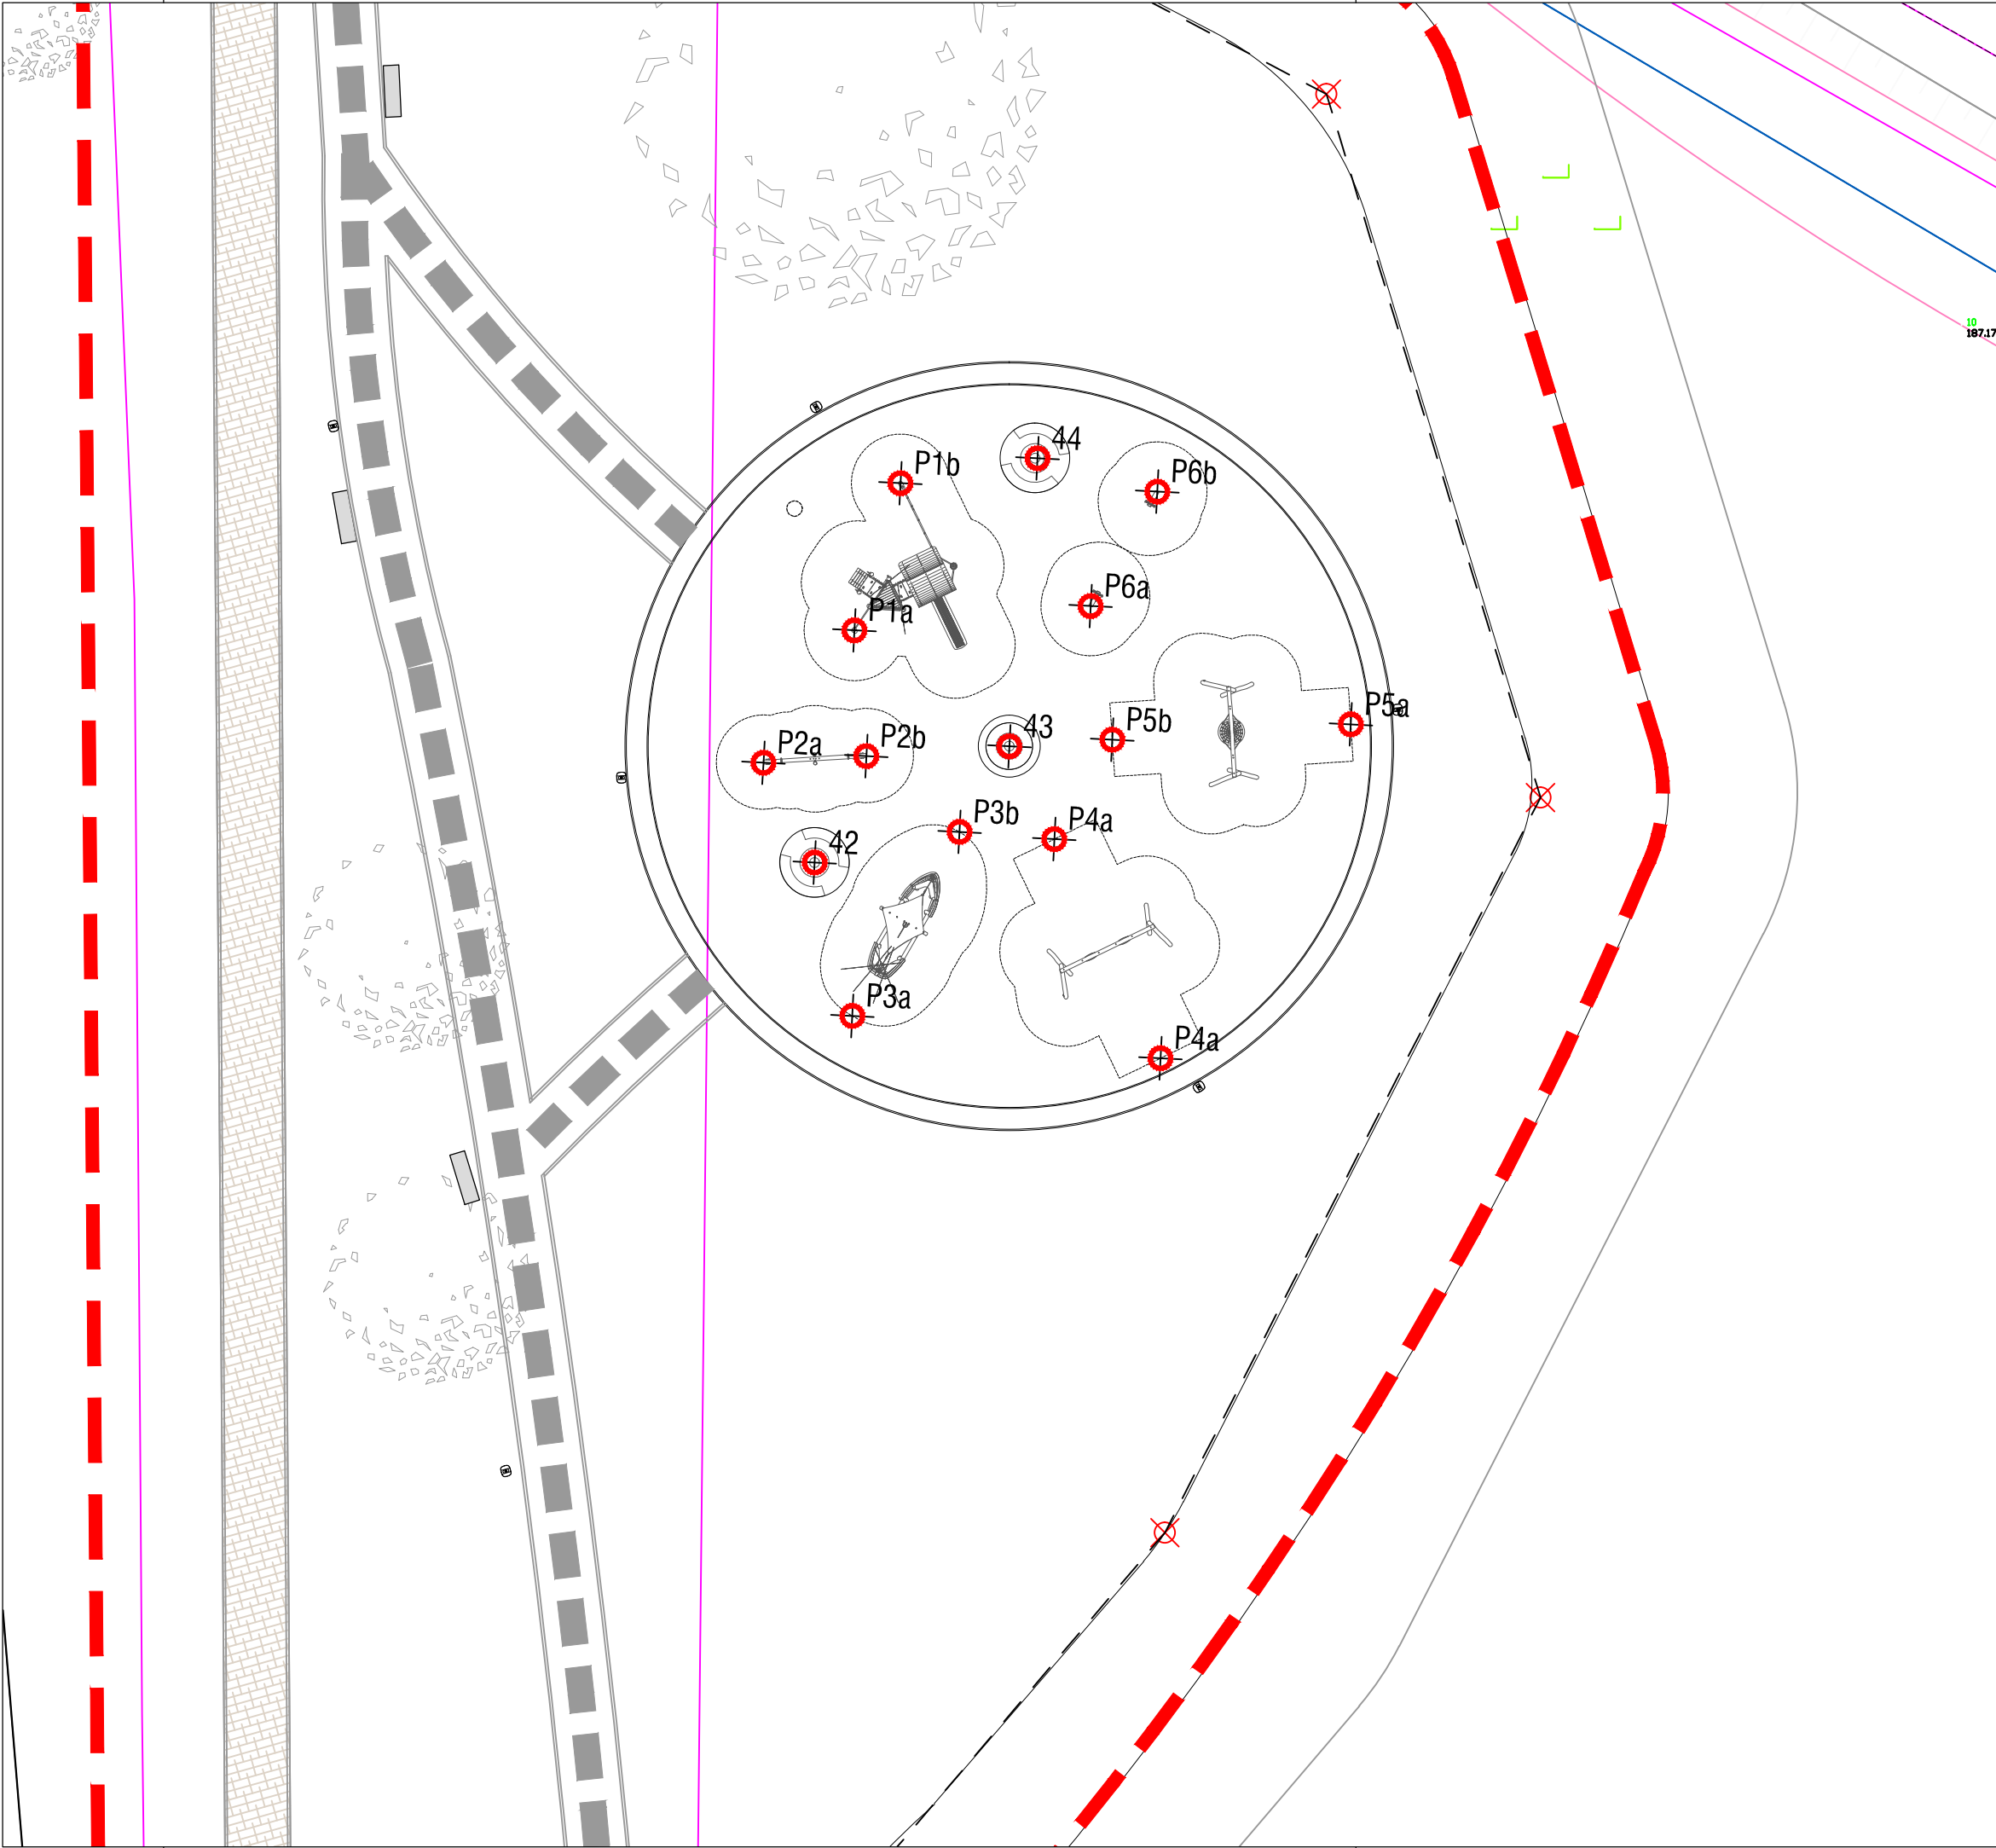

Zakoličbene točke po pozicijah  
- koordinate po GK

| Tl  | X           | Y           |
|-----|-------------|-------------|
| 42  | 589686.8201 | 166649.9462 |
| 43  | 589694.3701 | 166654.4500 |
| 44  | 589695.4623 | 166665.6157 |
| P1a | 589688.3615 | 166658.9453 |
| P1b | 589690.1464 | 166664.6502 |
| P2a | 589684.8323 | 166653.8145 |
| P2b | 589688.8229 | 166654.0710 |
| P3a | 589688.2805 | 166643.9984 |
| P3b | 589692.4373 | 166651.1328 |
| P4a | 589700.2322 | 166642.3588 |
| P4b | 589696.1135 | 166650.8529 |
| P5a | 589707.6128 | 166655.3013 |
| P5b | 589698.3619 | 166654.7066 |
| P6a | 589697.5231 | 166659.8879 |
| P6b | 589700.1077 | 166664.3238 |

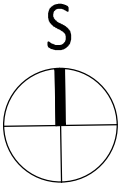

VRATA V POMURJE

Motorični park

objekt

|                             |   |                     |
|-----------------------------|---|---------------------|
| investitor                  | Mestna občina Murska Sobota<br>Kardoševa 2, 9000 Murska Sobota   |                     |
| mesto gradnje               | parc.št.: 4937/3 -del<br>k.o. 105 - Murska Sobota ± 0.00=187,65 abs   |                     |
|                             |  <b>studio KALAMAR</b> d.o.o.<br>Slovenska 19, 1000 Ljubljana, SLO <a href="http://www.kalamar.si">www.kalamar.si</a> |                     |
| projekt<br>načrt            | PZI<br>arhitektura   | 233/17<br>233/17-01 |
| avtor                       | Andrej KALAMAR, univ.dipl.inž.arh.   |                     |
| odgovorni<br>vodja projekta | Andrej KALAMAR, univ.dipl.inž.arh.   |                     |
| odgovorni<br>projektant     | Andrej KALAMAR, univ.dipl.inž.arh.   |                     |
| sodelavci                   | Emir Jelkić, univ.dipl.inž.arh.   |                     |
| direktor                    | Andrej KALAMAR, univ.dipl.inž.arh.   |                     |
| datum<br>datoteka           | sprememba, oktober 2017   |                     |

MOTORIK PARK  
Zakoličbena - igrala

Merilo 1:250

list št.