



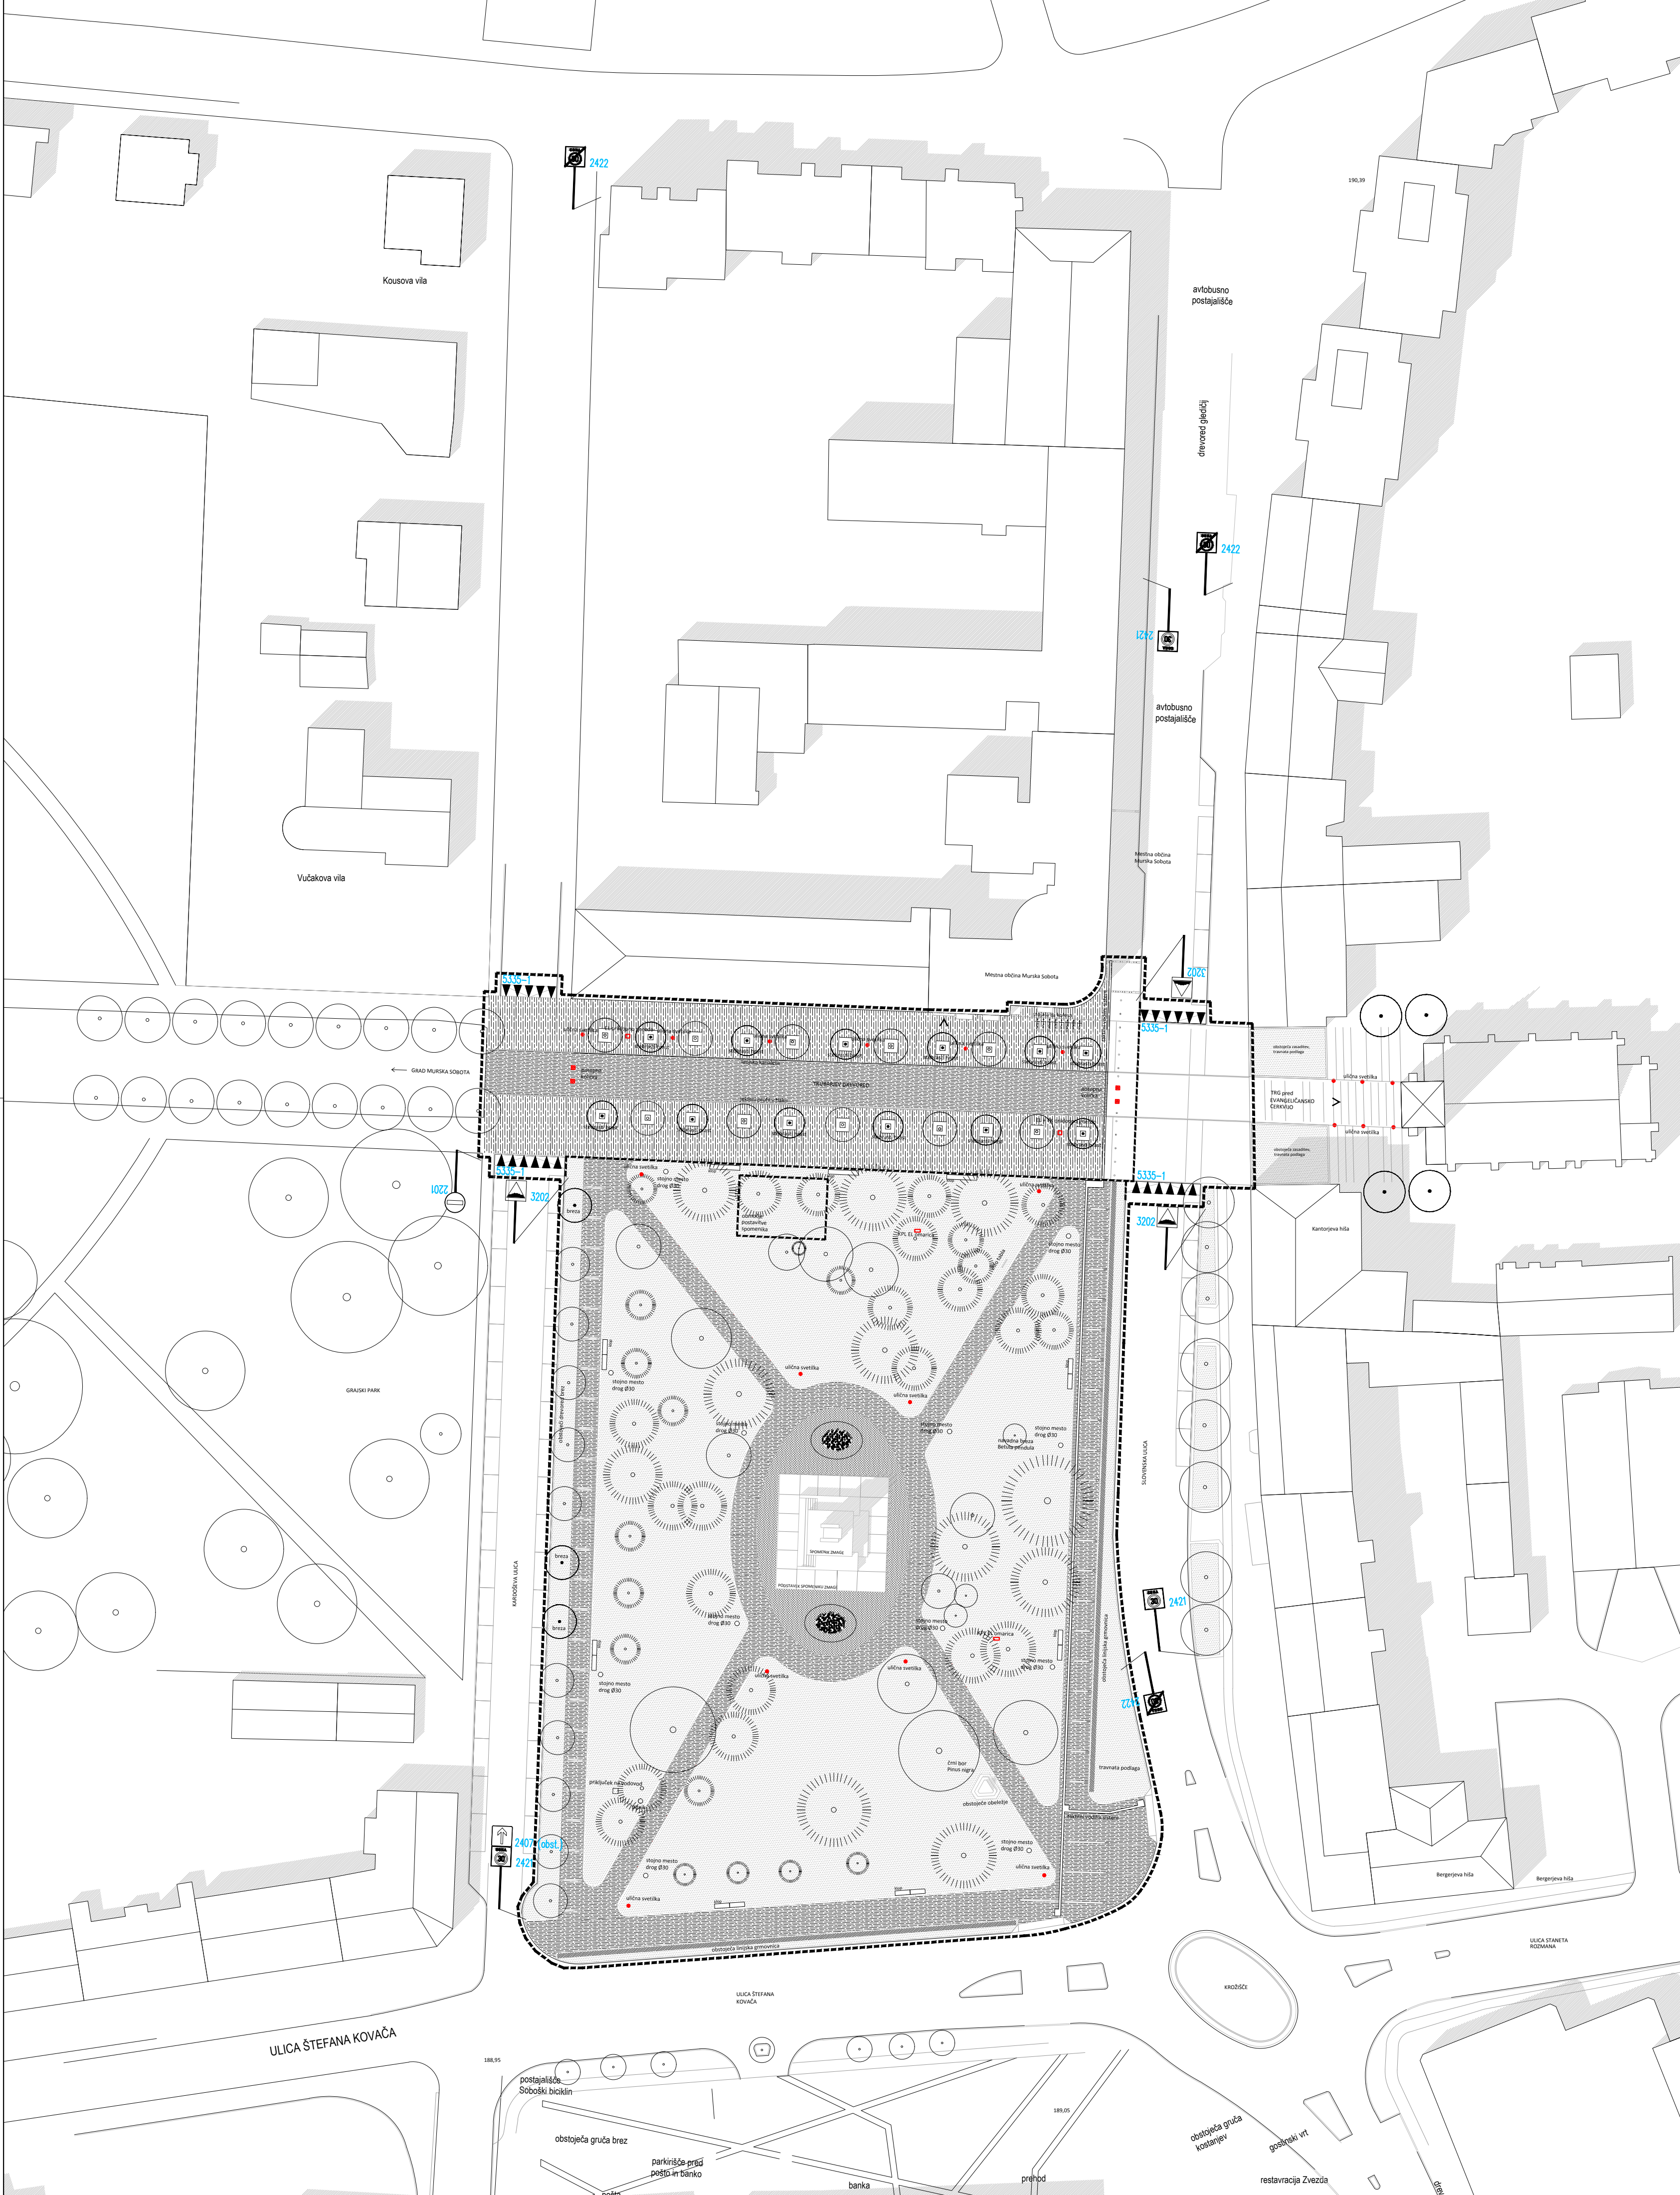

Situacija prometne ureditve M 1:500

			
investitor:	Mestna občina Murska Sobota Kardoševa ulica 2, 9000 Murska Sobota		
objekt:	Prenova mestnega središča - faza 1/2 Trg Zmaje		
vrsta projekta:	PZI		
vrsta načrta:	3/2 - Načrt prometne ureditve in kanalizacije		
vsebina načrta:	Situacija prometne ureditve		
odg. vodja projekta:	dr. Matej Blenkuš, univ.dipl.inž.arh.	IDENTIF. ŠTEVILKA: A-1093	
odg. projektant:	Gašper Blejerc, univ.dipl.inž.gradb.	IDENTIF. ŠTEVILKA: G-1872	
proj. sodelavci:	Peter Bergrlez, univ.dipl.inž.gradb.		
št. projekta:	A 160 a1-2	št. načrta:	23/2017
merilo:	1:500	datum:	maj 2017
			list: 3/2.5.1

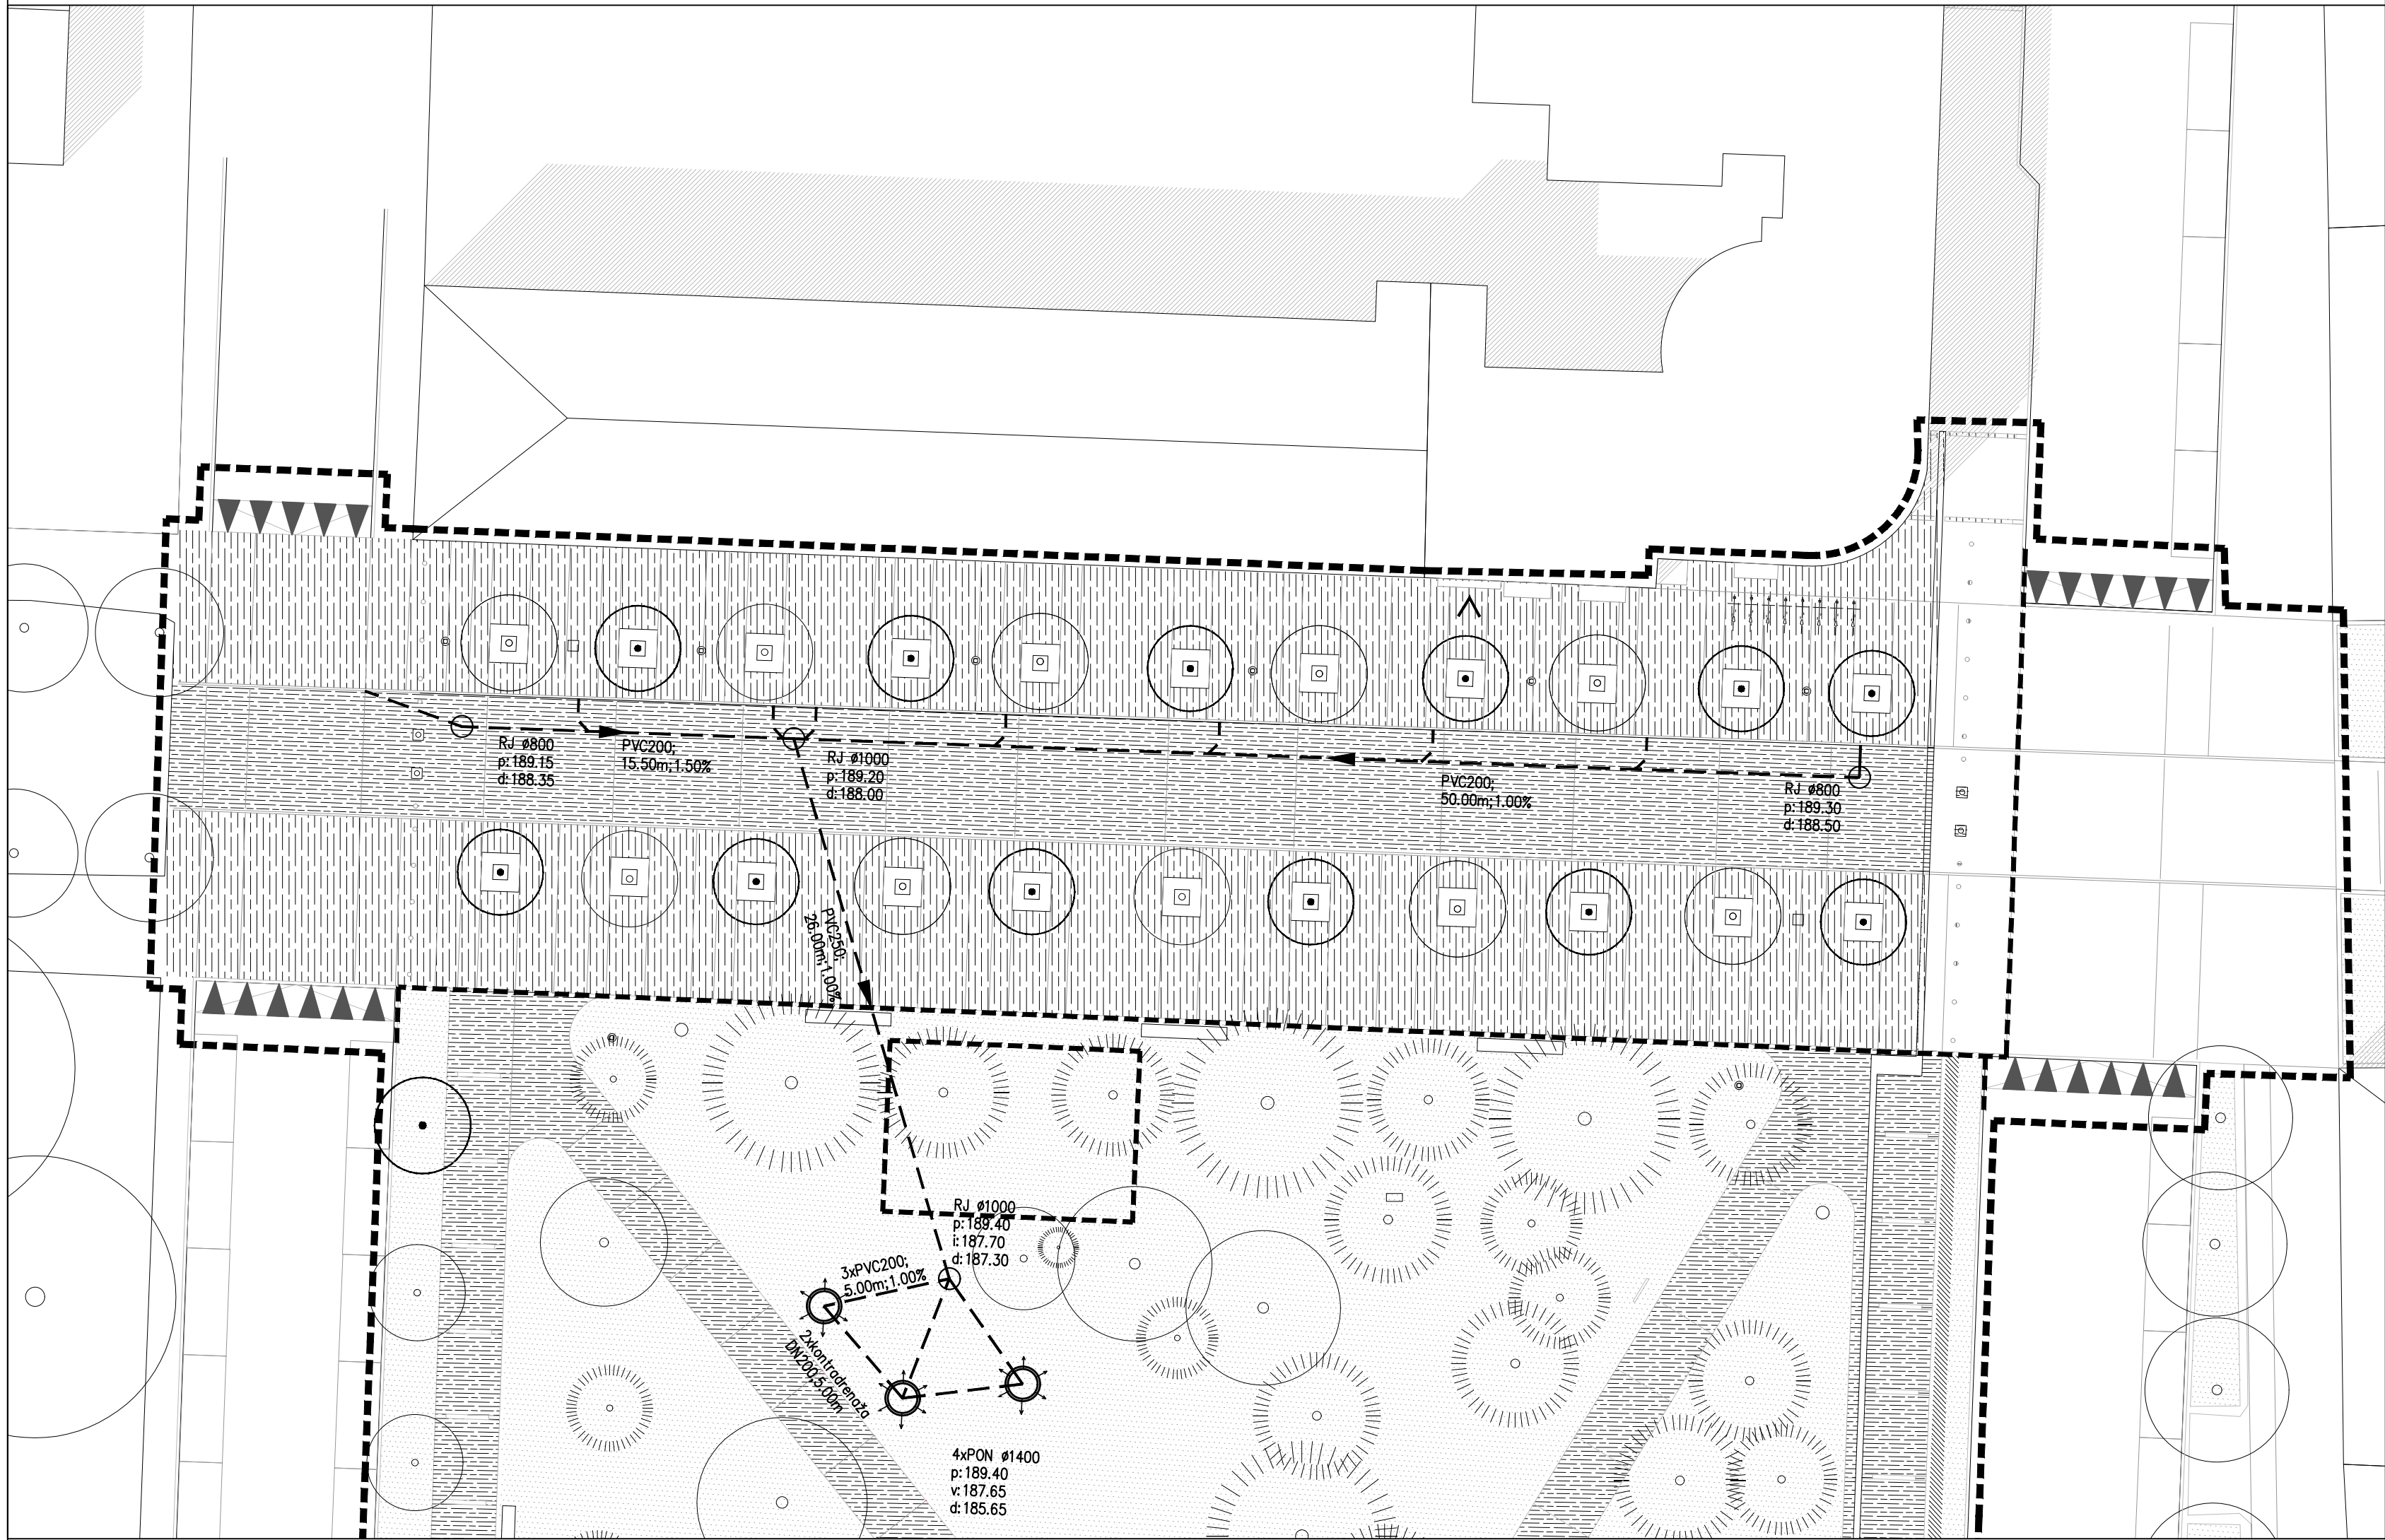

predvidena padavinska kanalizacija


Situacija kanalizacije

M 1:250




investitor:	Mestna občina Murska Sobota Kardoševa ulica 2, 9000 Murska Sobota		
objekt:	Prenova mestnega središča - faza 1/2 Trg Zmage		
vrsta projekta:	PZI		
vrsta načrta:	3/2 - Načrt prometne ureditve in kanalizacije		
vsebina načrta:	Situacija kanalizacije		
odg. vodja projekta:	dr. Matej Blenkuš, univ.dipl.inž.arh.	IDENTIF. ŠTEVILKA: A-1093	
odg. projektant:	Gašper Blejec, univ.dipl.inž.gradb.	IDENTIF. ŠTEVILKA: G-1872	
proj. sodelavci:	Peter Berglez, univ.dipl.inž.gradb.		
št. projekta:	A 160 a1-2	št. načrta:	23/2017
merilo:	1:250	datum:	maj 2017
			list: 3/2.5.2

M 1:20

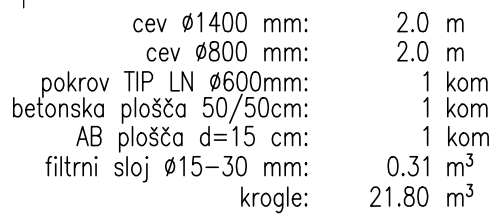

DETAJL POLAGANJA PVC CEVI POLNO OBBETONIRANJE


M 1:15

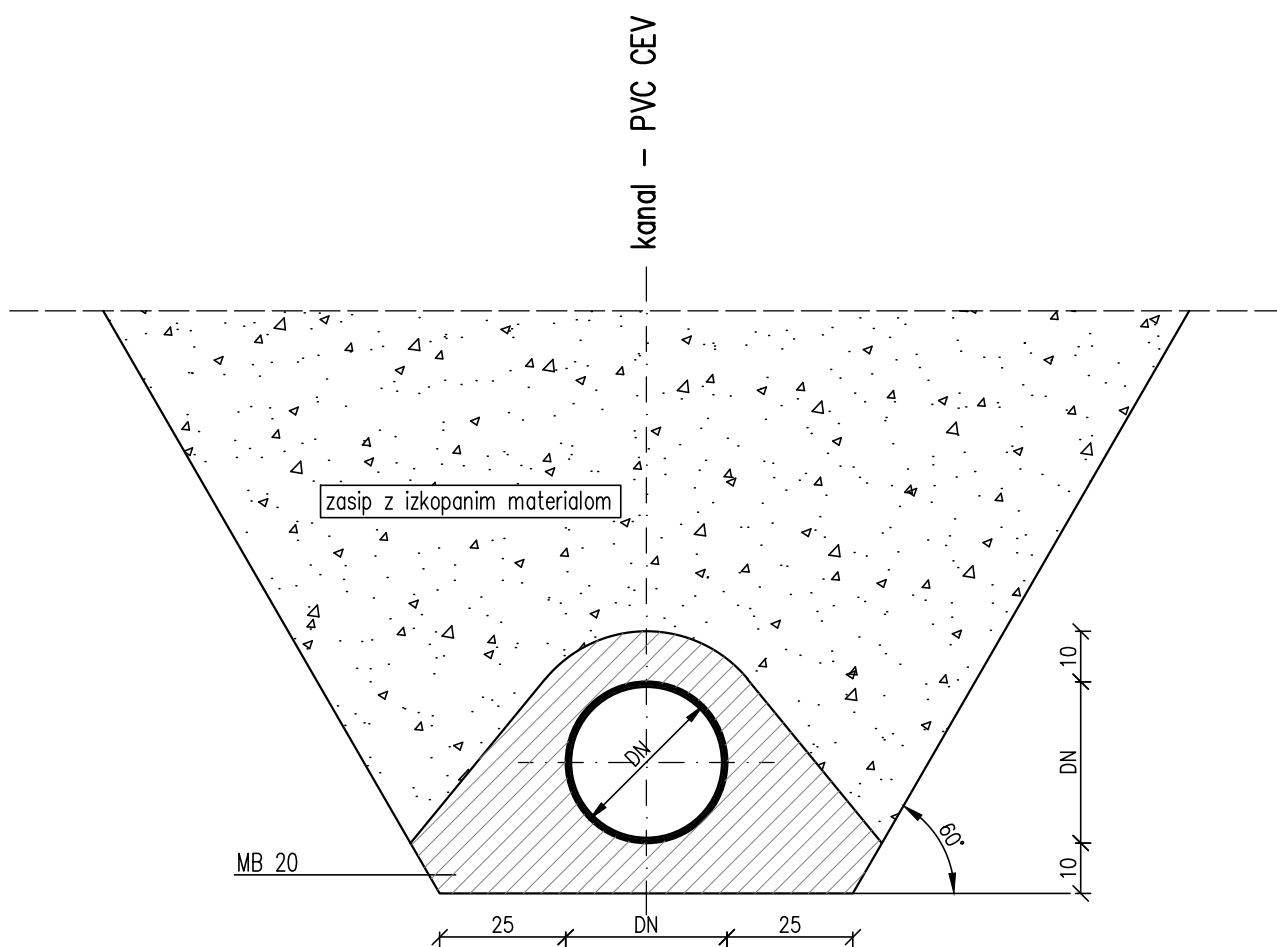

DN 160 beton C 16/20	0,15 m ³ /m1
DN 200 beton C 16/20	0,18 m ³ /m1
DN 250 beton C 16/20	0,21 m ³ /m1
DN 300 beton C 16/20	0,25 m ³ /m1
DN 400 beton C 16/20	0,29 m ³ /m1


DETAJL REVIZIJSKEGA JAŠKA IZ BETONSKIH CEVI Ø1000 mm NA KANALU IZ PVC CEVI

M 1:25

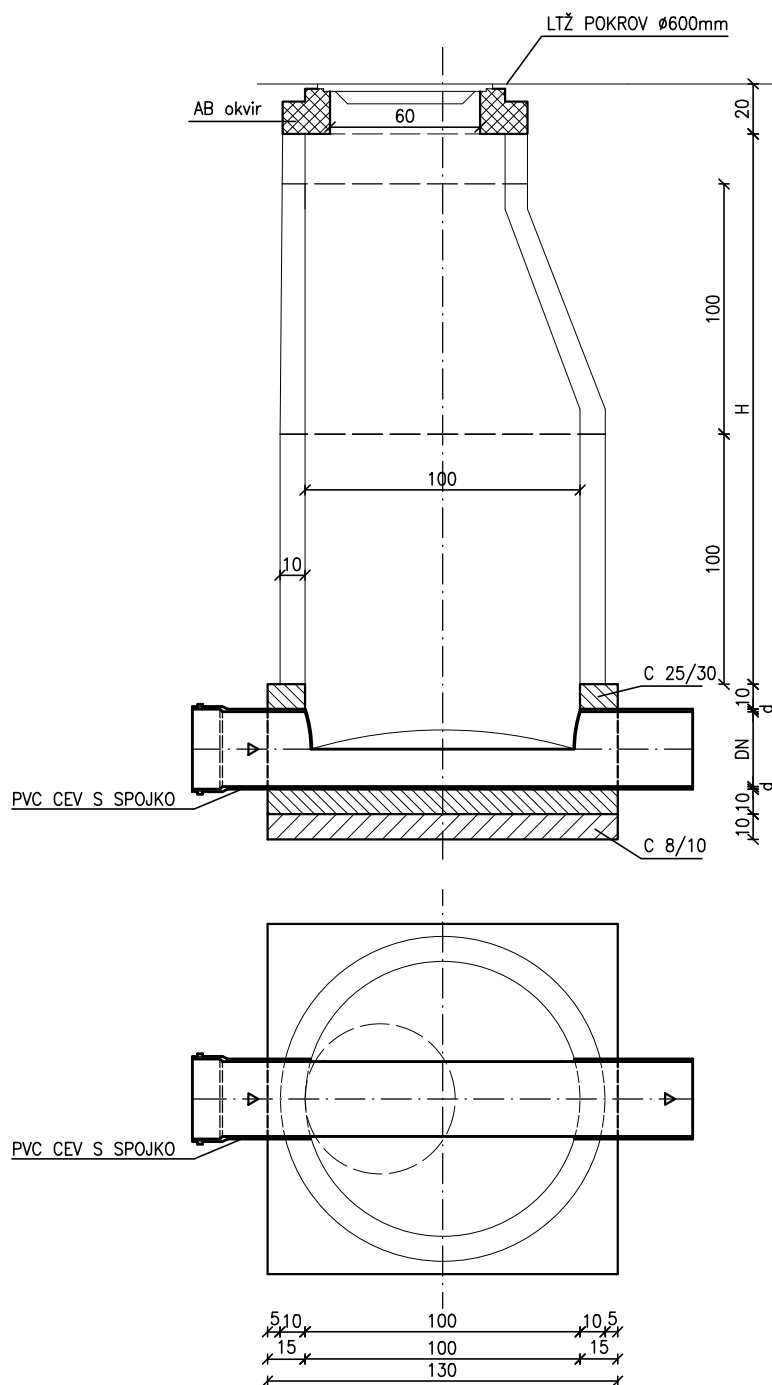

DETAJL REVIZIJSKEGA JAŠKA IZ BETONSKIH CEVI Ø800 mm NA KANALU IZ PVC CEVI

M 1:20

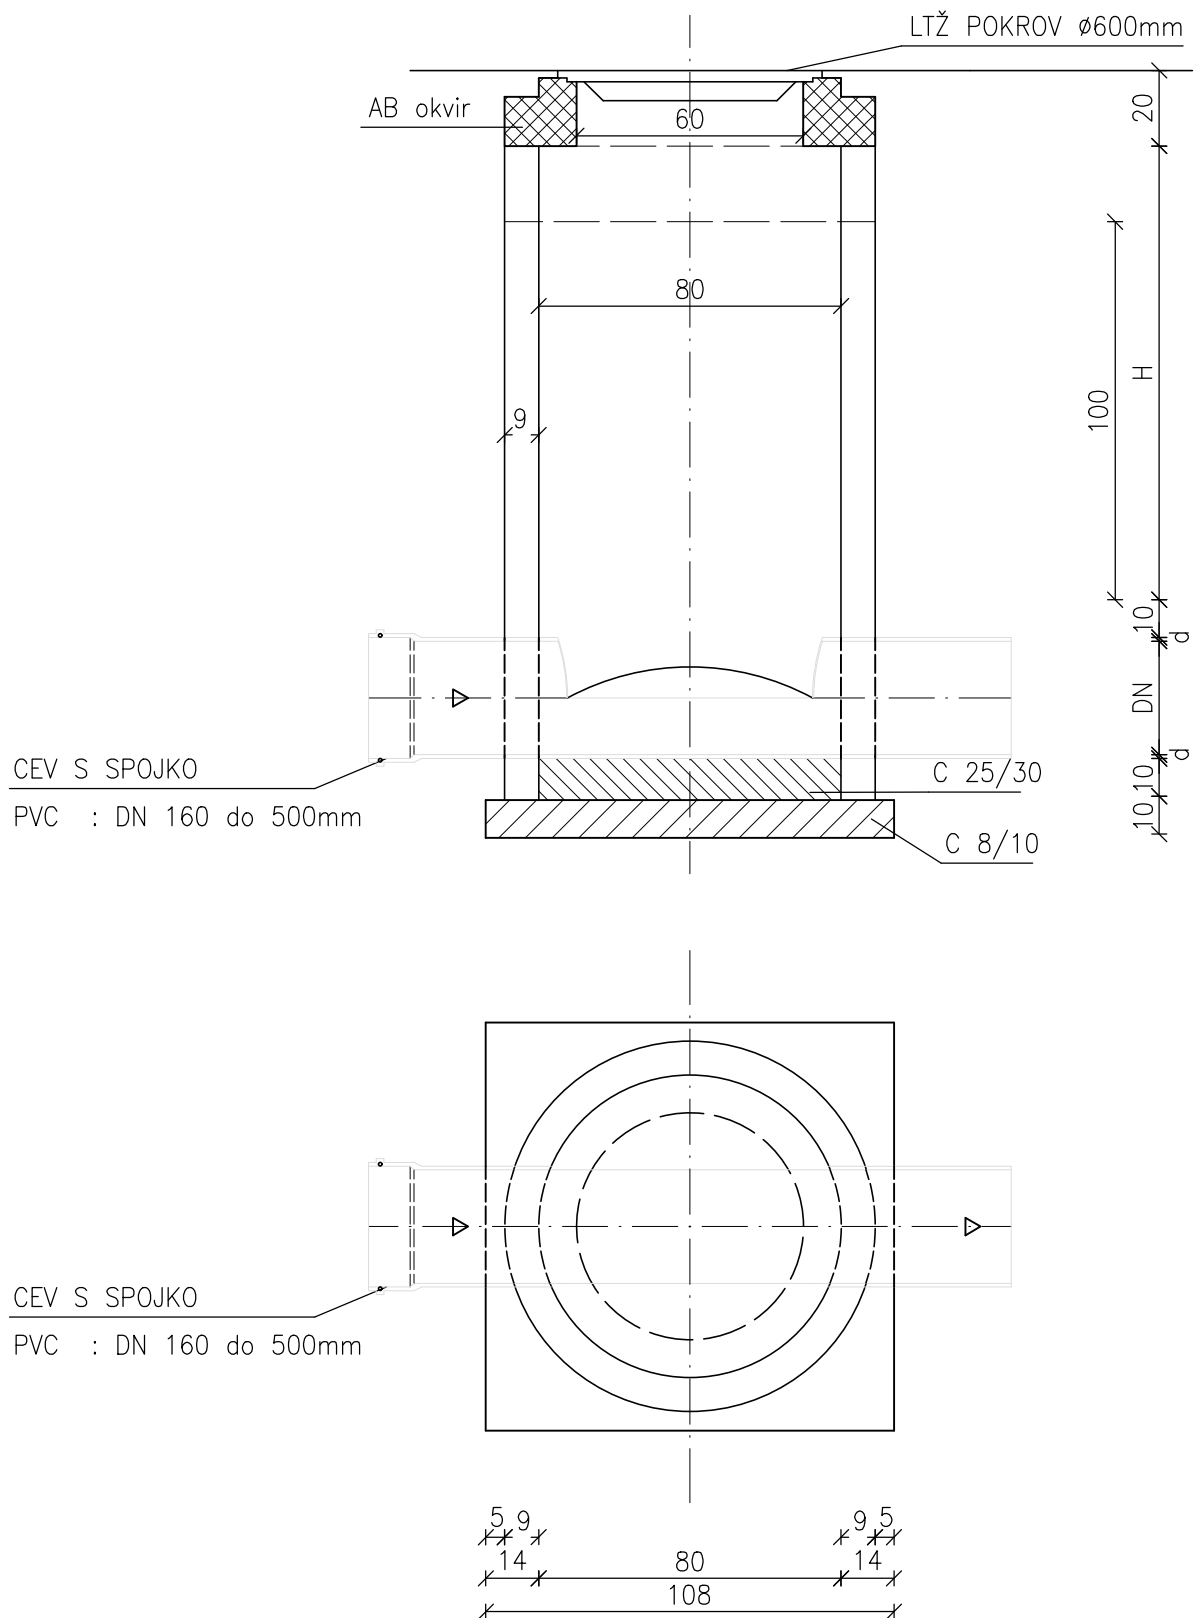

DETAJL POLAGANJA PVC CEVI V PEŠČENO POSTELJICO V ŠIROKEM IZKOPU

M 1:10

